



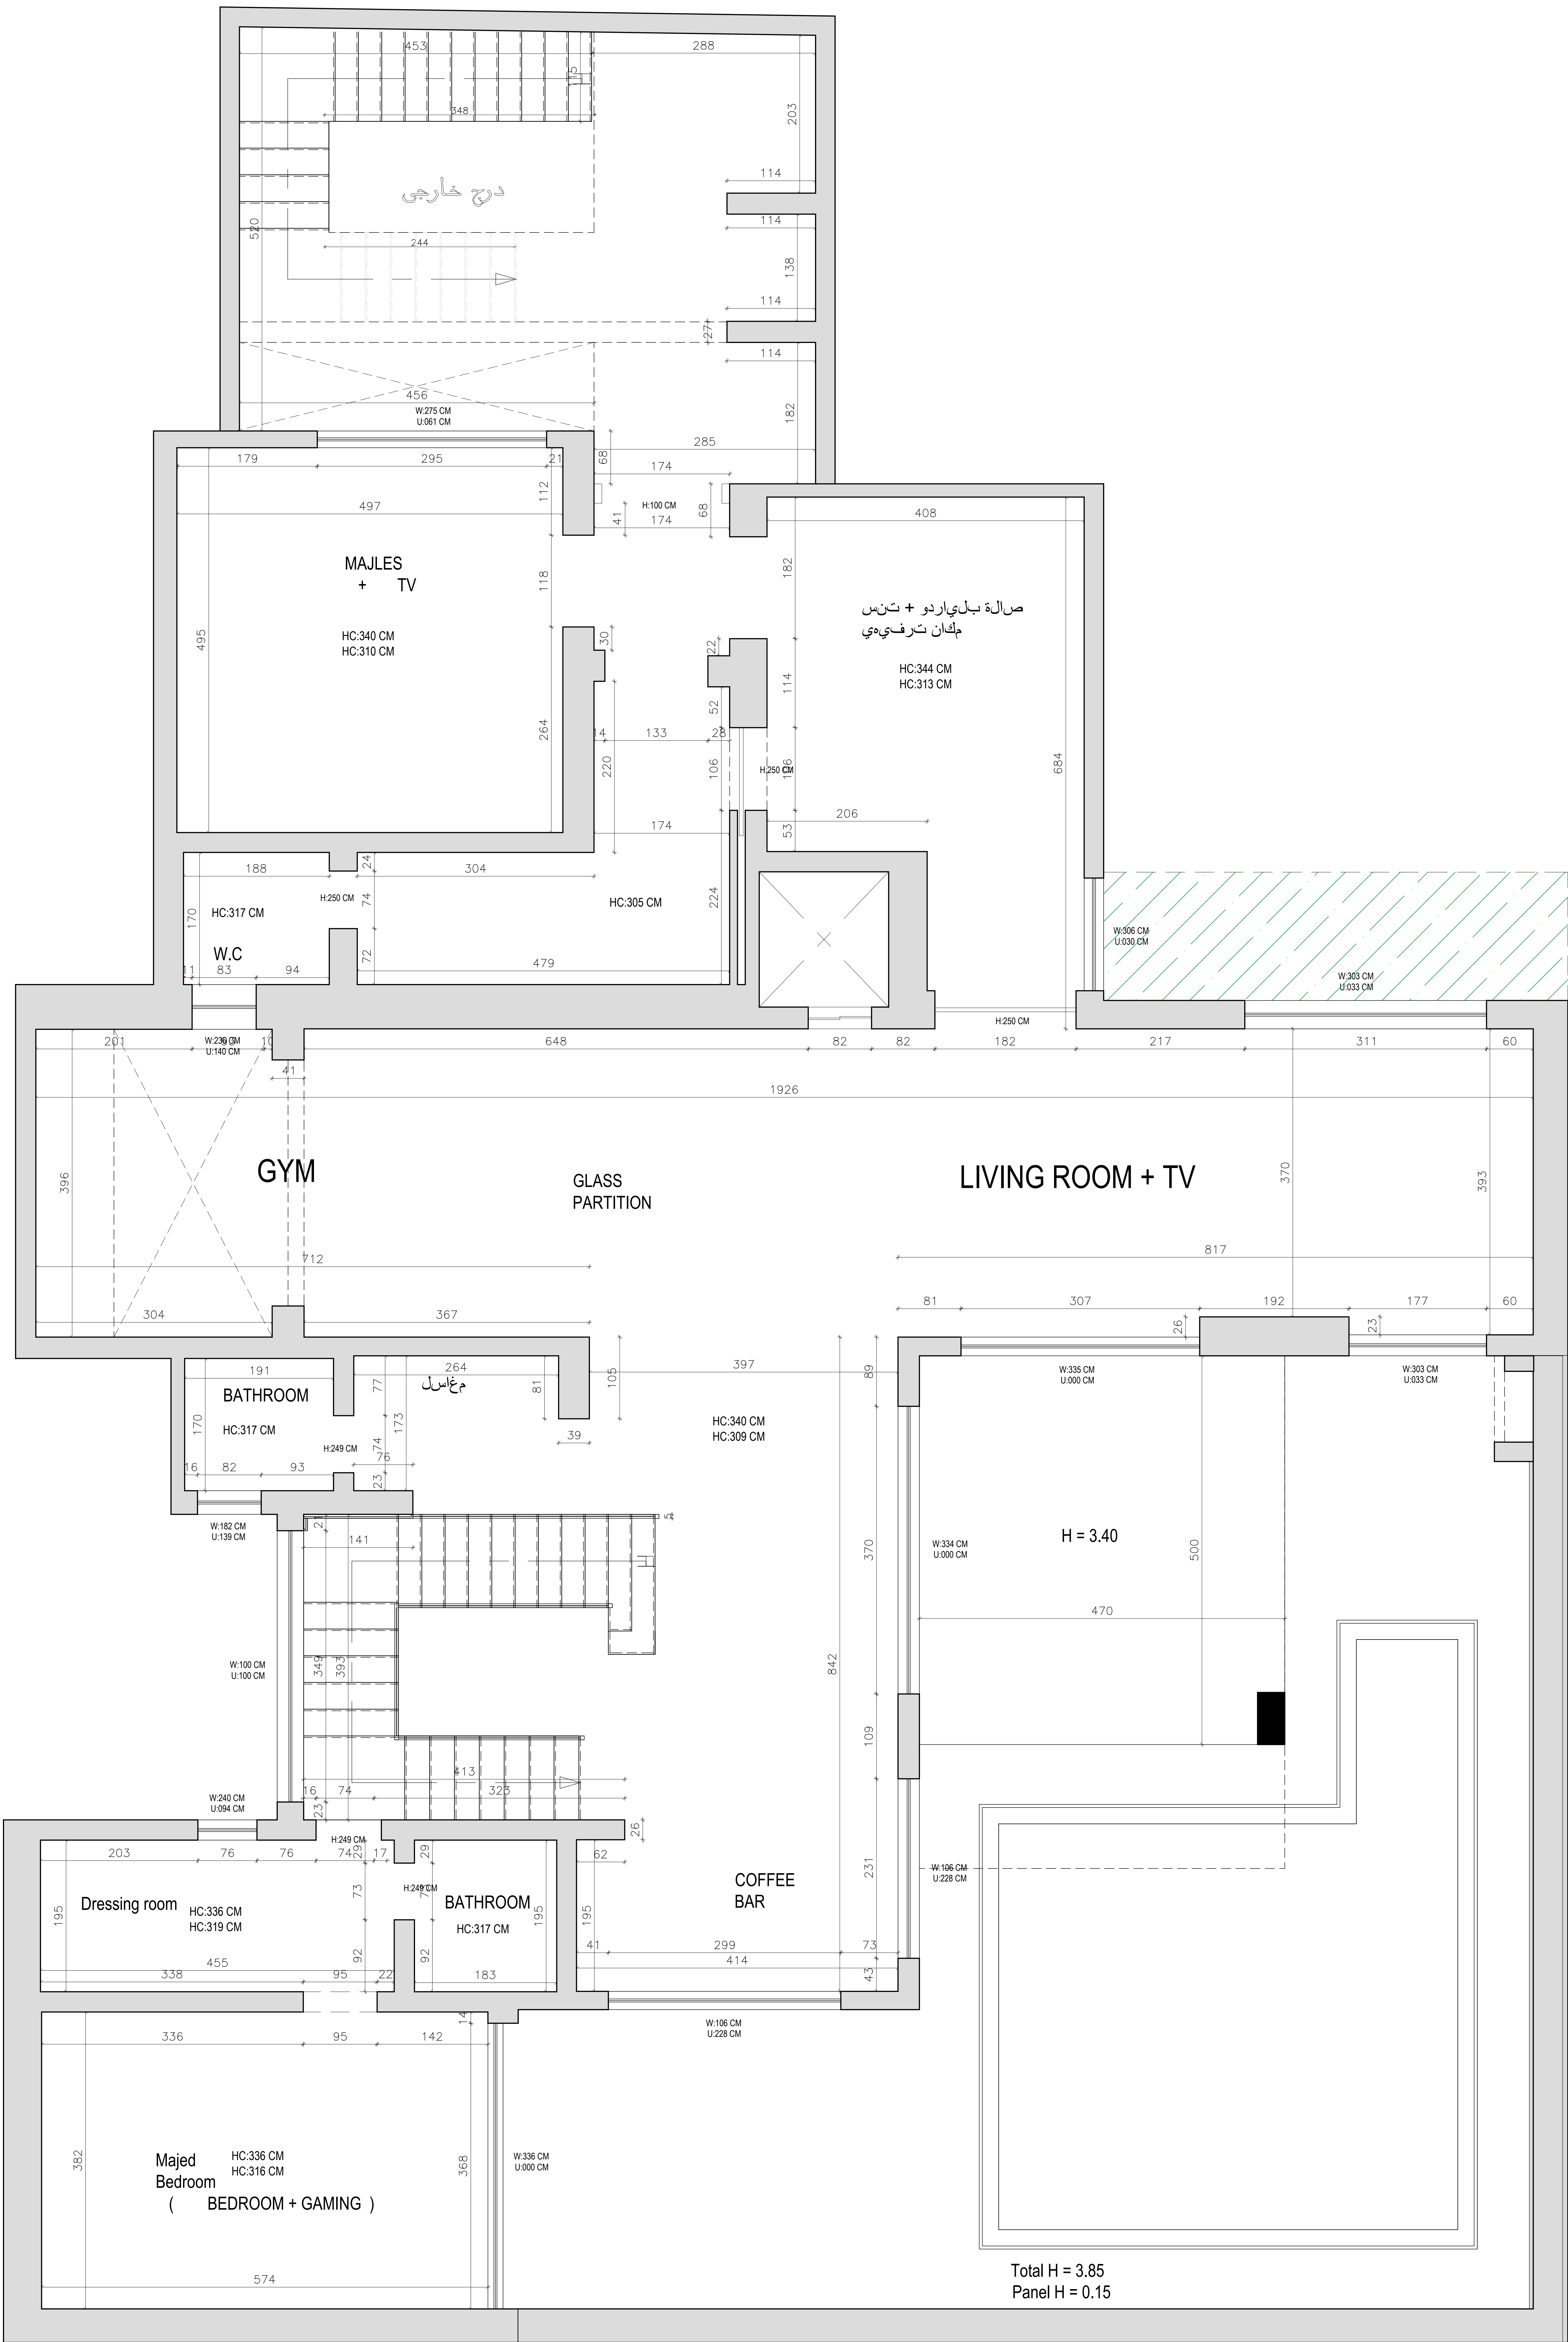

BASEMENT

Majdolin	Project: . فيلا سكنية	Design: Majdolin Hasan	مخطط الموقع	Drawing No.: 01	Date: 15/01/2026
	Owner: . سيد متعب حربي	Drawn: Muhannad Maali		Paper Size: A3	Scale: 1/75

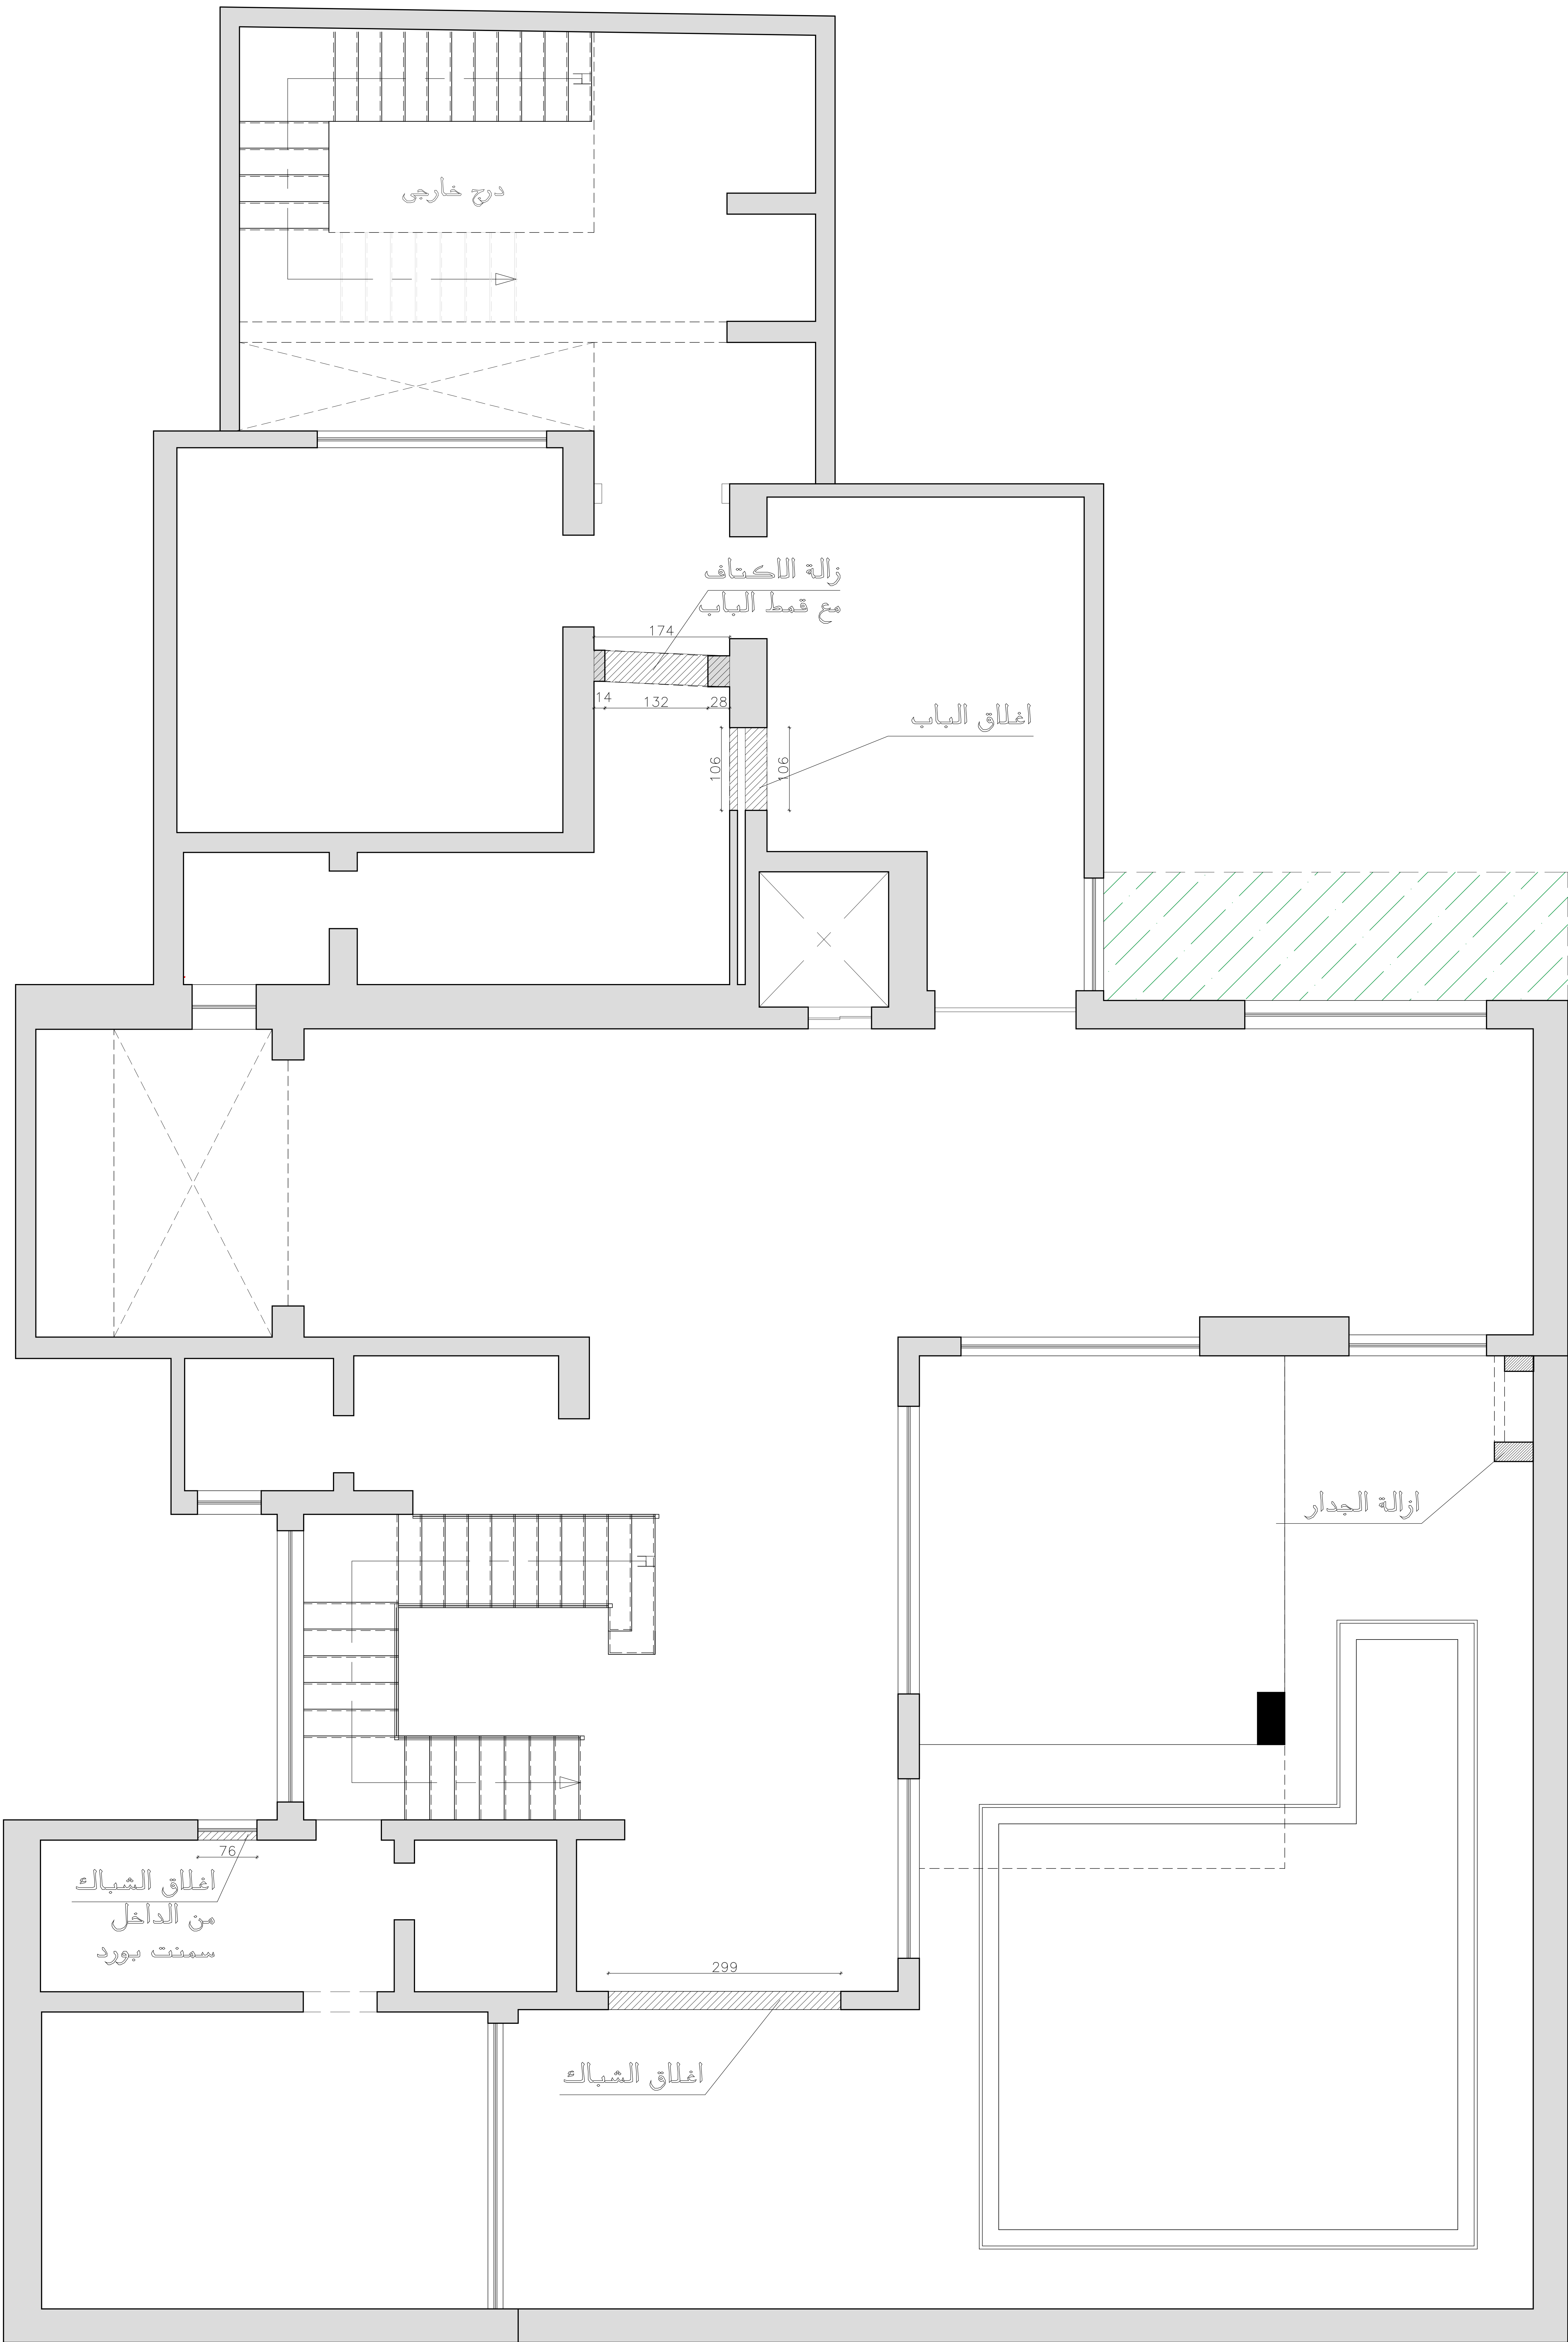

BASEMENT

Majdolin


Project: . فيلا سكنية
Owner: . سيد متعب حربي

Design: Majdolin Hasan
Drawn: Muhannad Maali

Drawing Title:
مخطط تعديل الموقع


Drawing No.: 01
Paper Size: A3

Date: 15/01/2026
Scale: 1/75

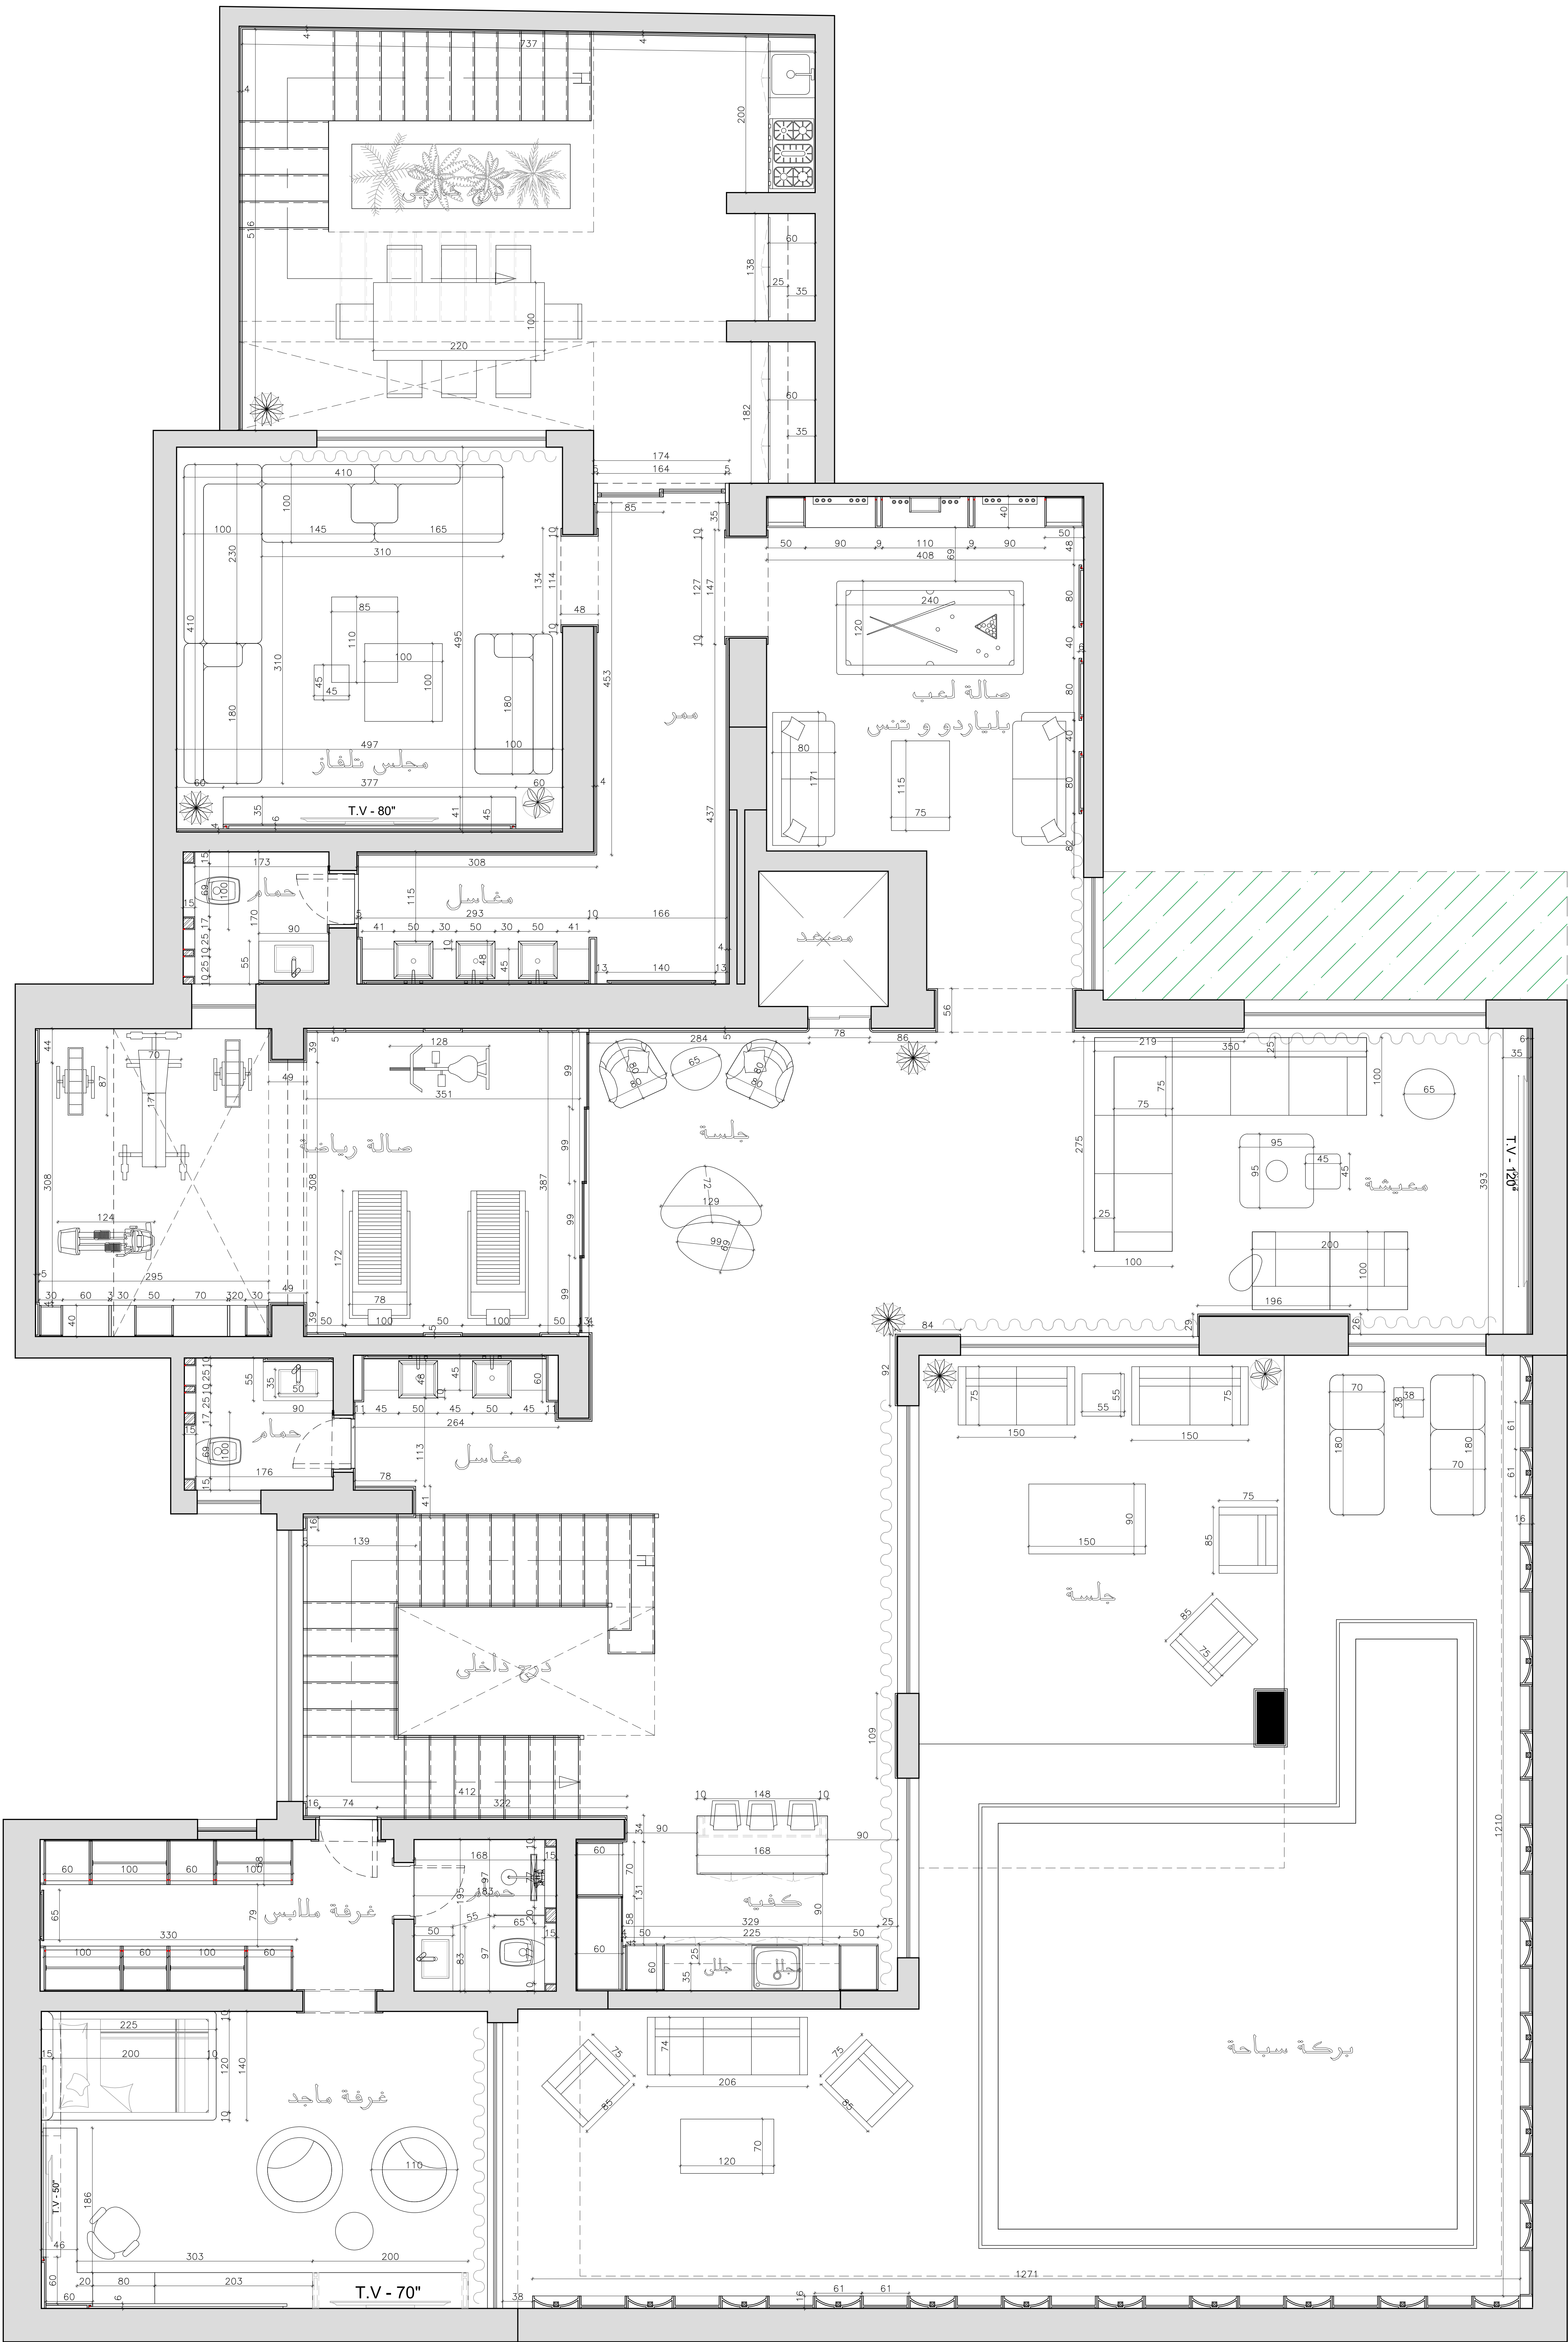

BASEMENT


Majdolin	Project: . فيلا سكنية	Design: Majdolin Hasan	Drawing Title: مخطط توزيع الموقع	Drawing No.: 01	Date: 15/01/2026
	Owner: . سيد متعب حربي	Drawn: Muhannad Maali		Paper Size: A3	Scale: 1/75

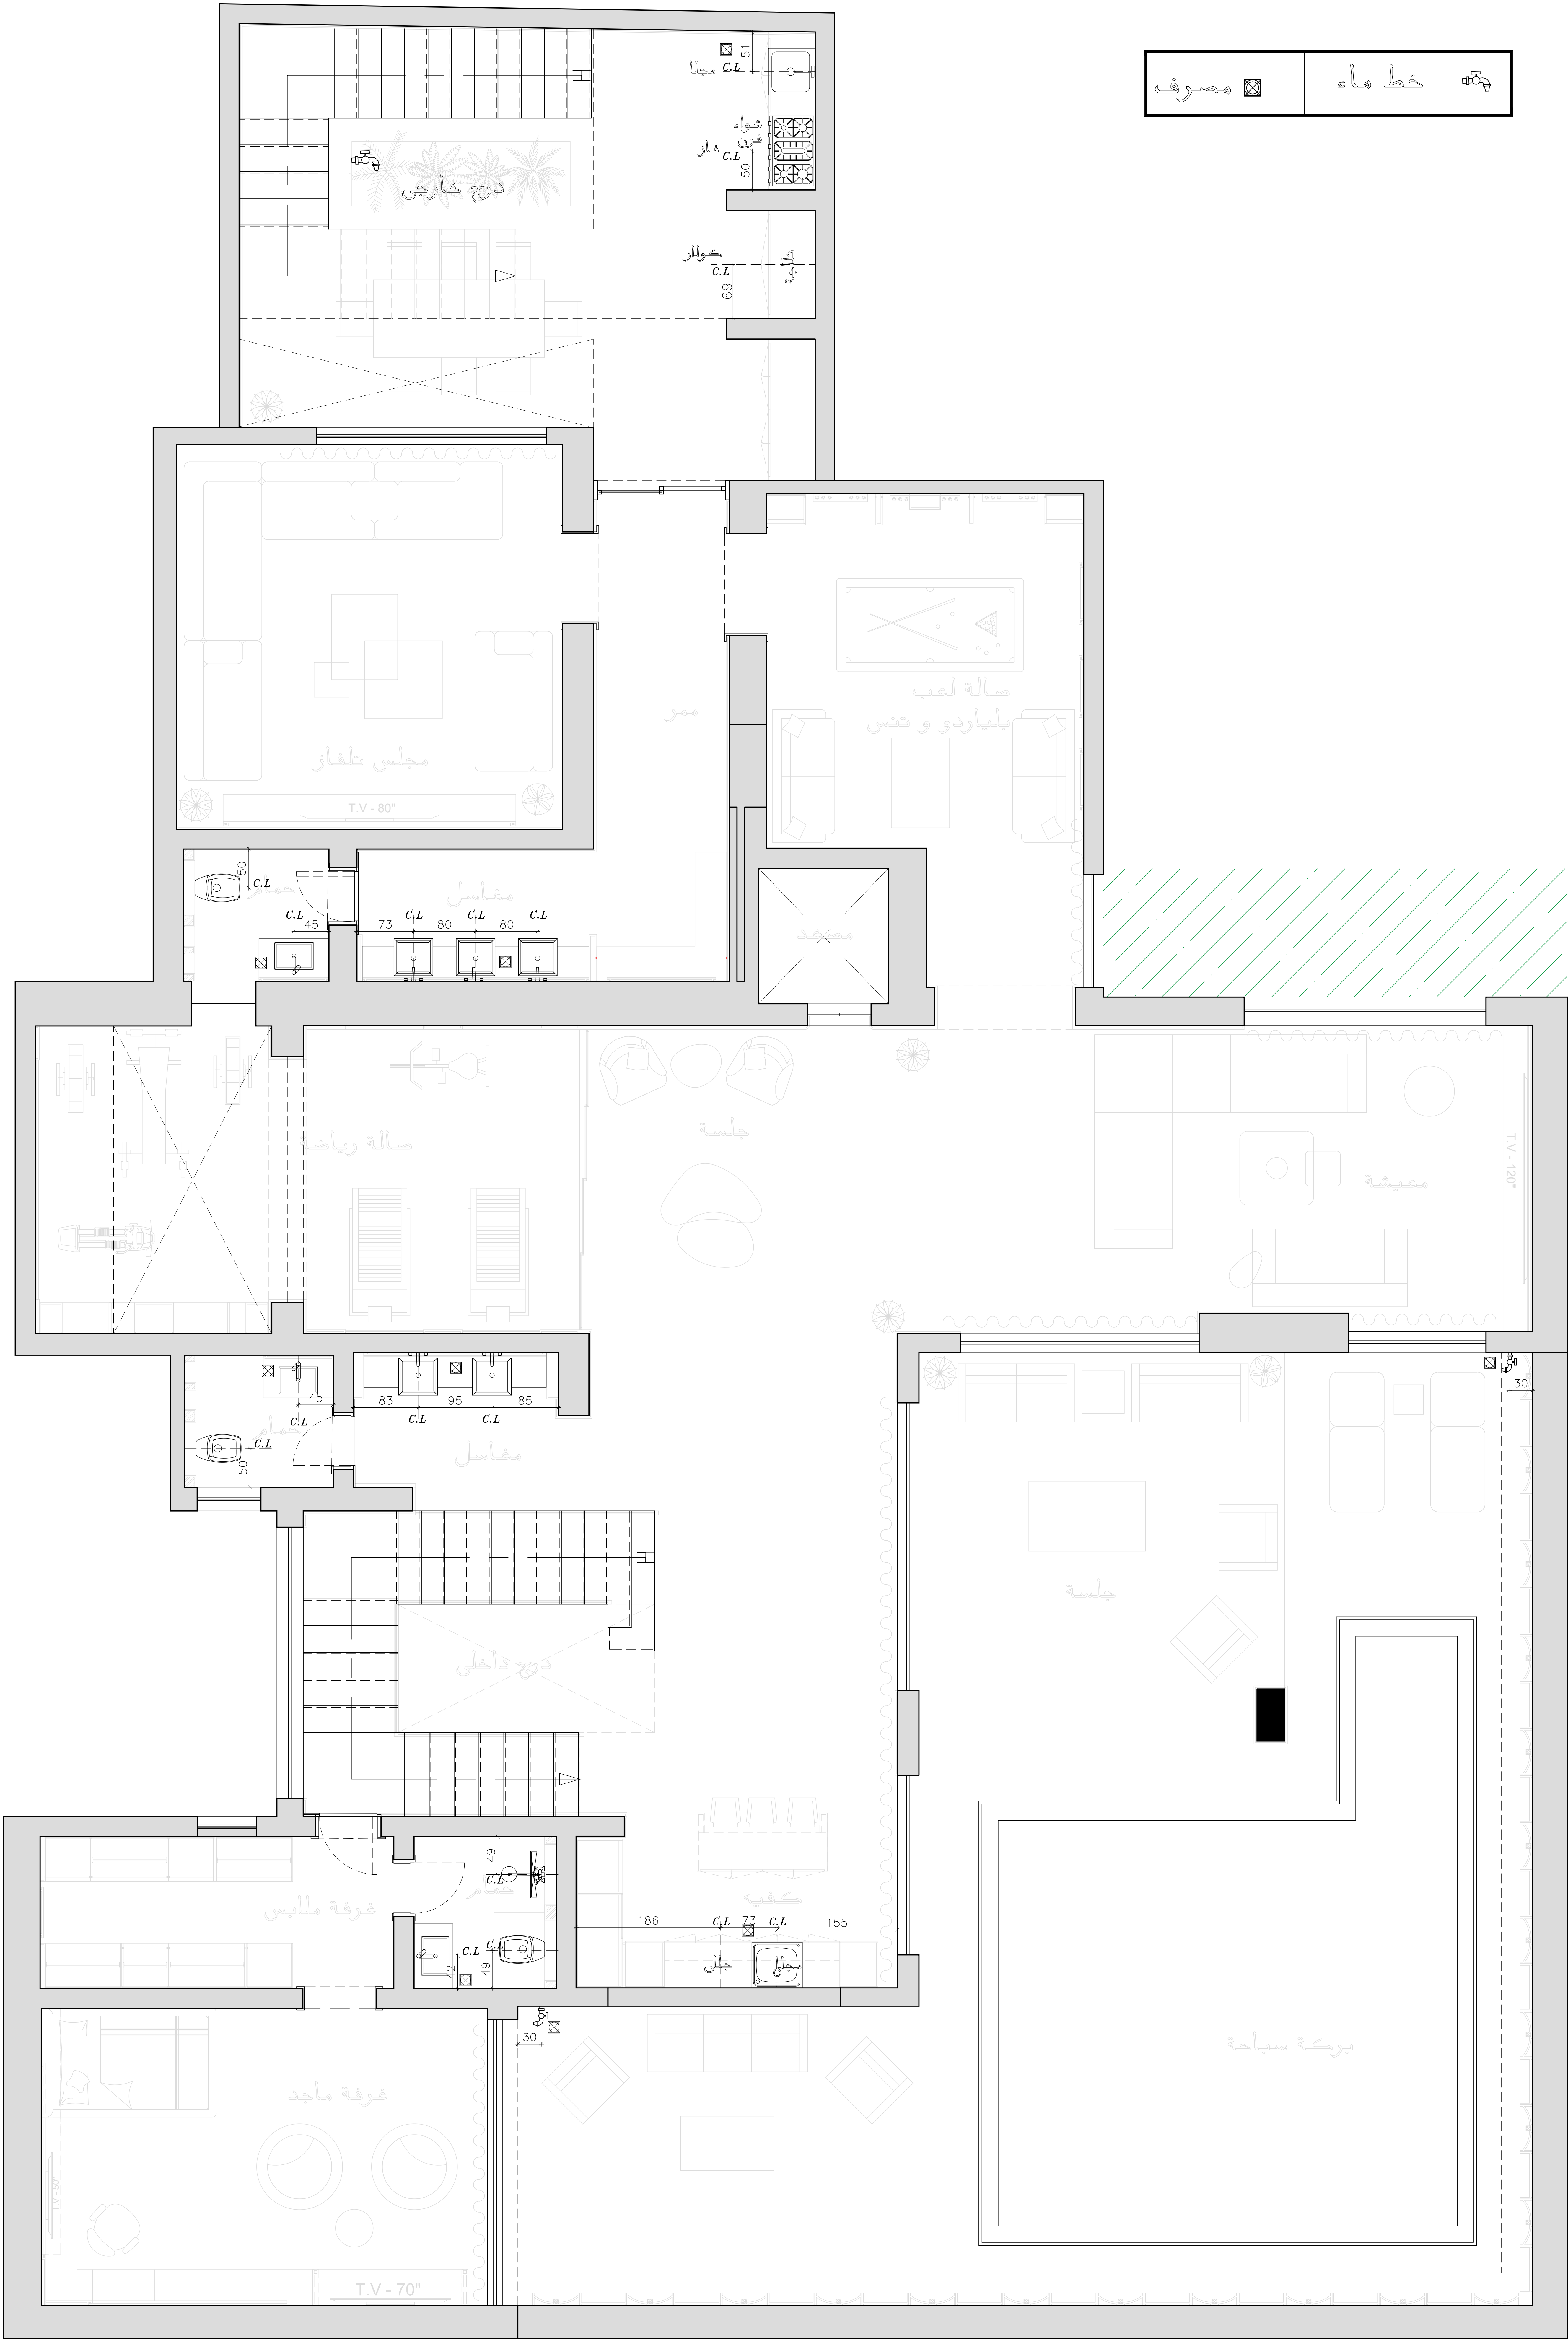

BASEMENT

Majdolin	Project: . فيلا سكنية	Design: Majdolin Hasan	Drawing Title: مخطط ترميم الضحى	Drawing No.: 01	Date: 15/01/2026
	Owner: . سيد متعب حربي	Drawn: Muhannad Maali		Paper Size: A3	Scale: 1/75


KEY PLAN					
انارة حائط	انارة بخرجين	انارة معلق بخرج	مفتاح الانارة دركسيون	مفتاح الانارة	نقطة كهرباء
انارة ثلاث مخارج	انارة بخرج	انارة غرز متحرك	خط طفايز	خط انترنت	خط هاتف
انارة سميت ارضي					

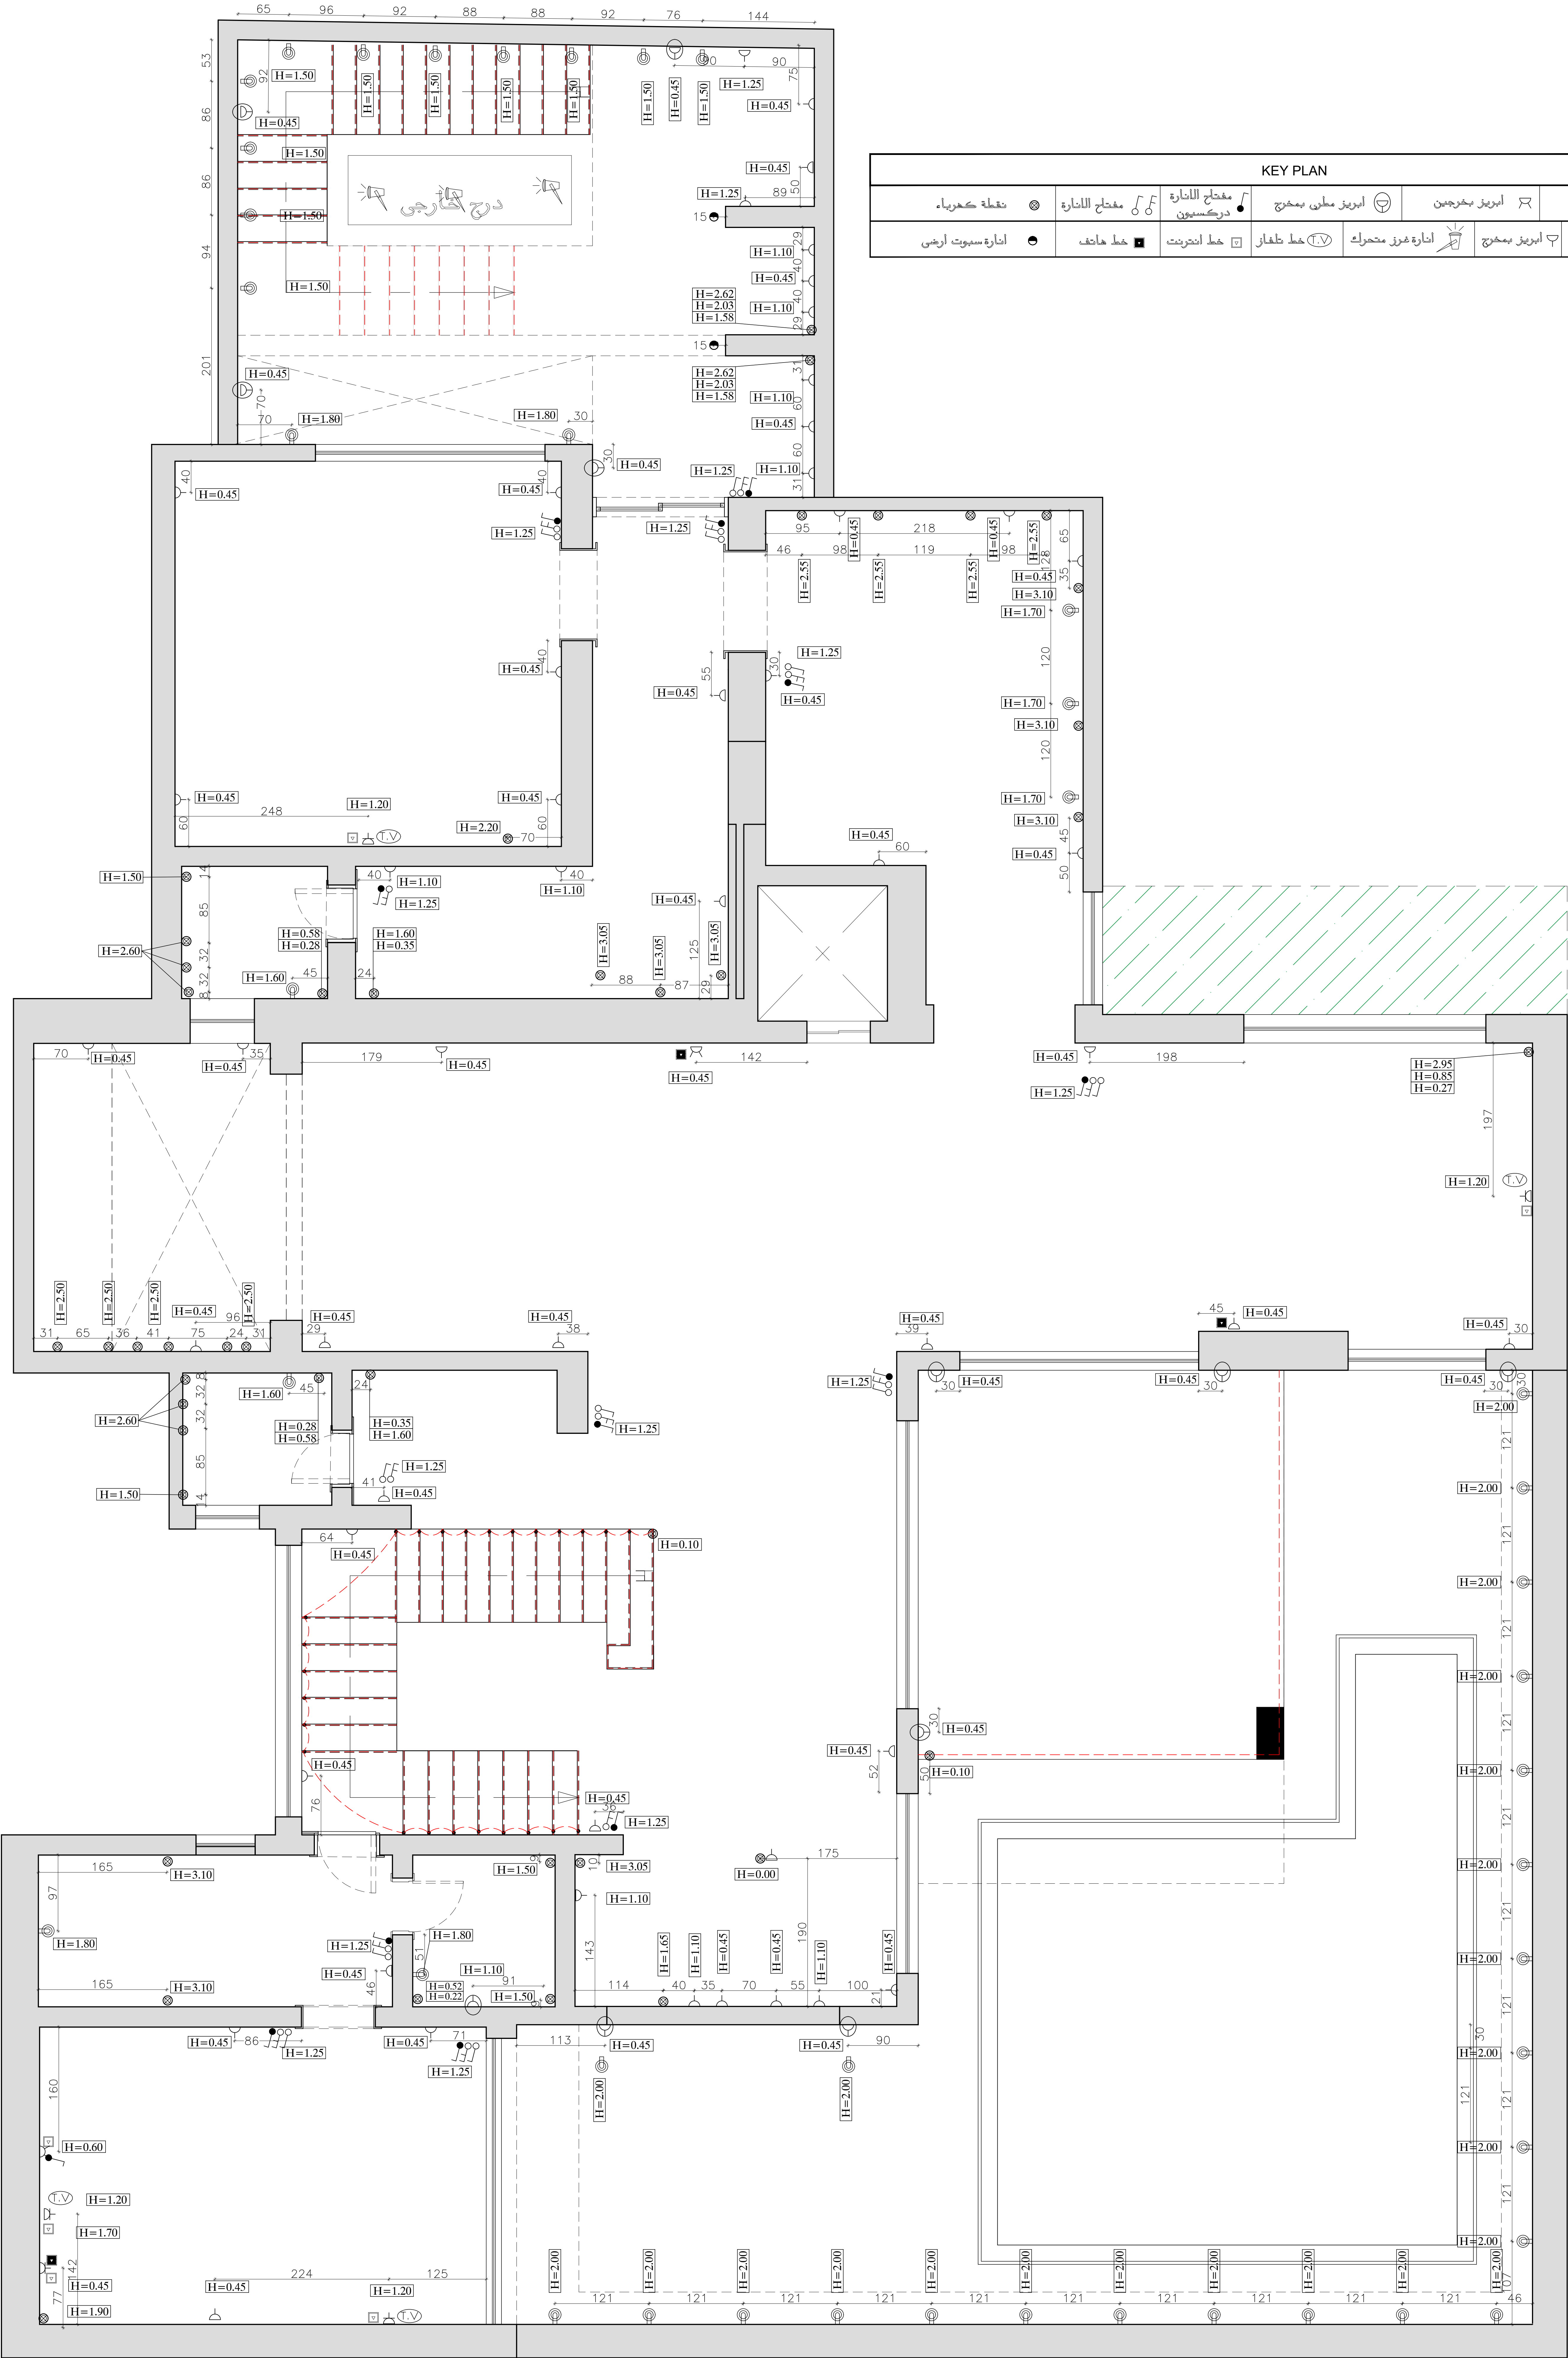

BASEMENT


Majdolin	Project: . فيلا سكنية	Design: Majdolin Hasan	Drawing Title:	Drawing No.: 01	Date: 15/01/2026
	Owner: . سيد متعب حربي	Drawn: Muhannad Maali	مخطط تمديد الالاباريز بالقياسات	Paper Size: A3	Scale: 1/75

KEY PLAN						
انارة حائط	انريز بخرجين	انريز مطبخ بمخرج	مفتاح الانارة دركسيون	مفتاح الانارة	نقطة كهرباء	
انريز طالت مخارج	انريز بمخرج	انارة غرز متحرك	خط تلفاز	خط انترنت	خط هاتف	انارة سموت ارضي

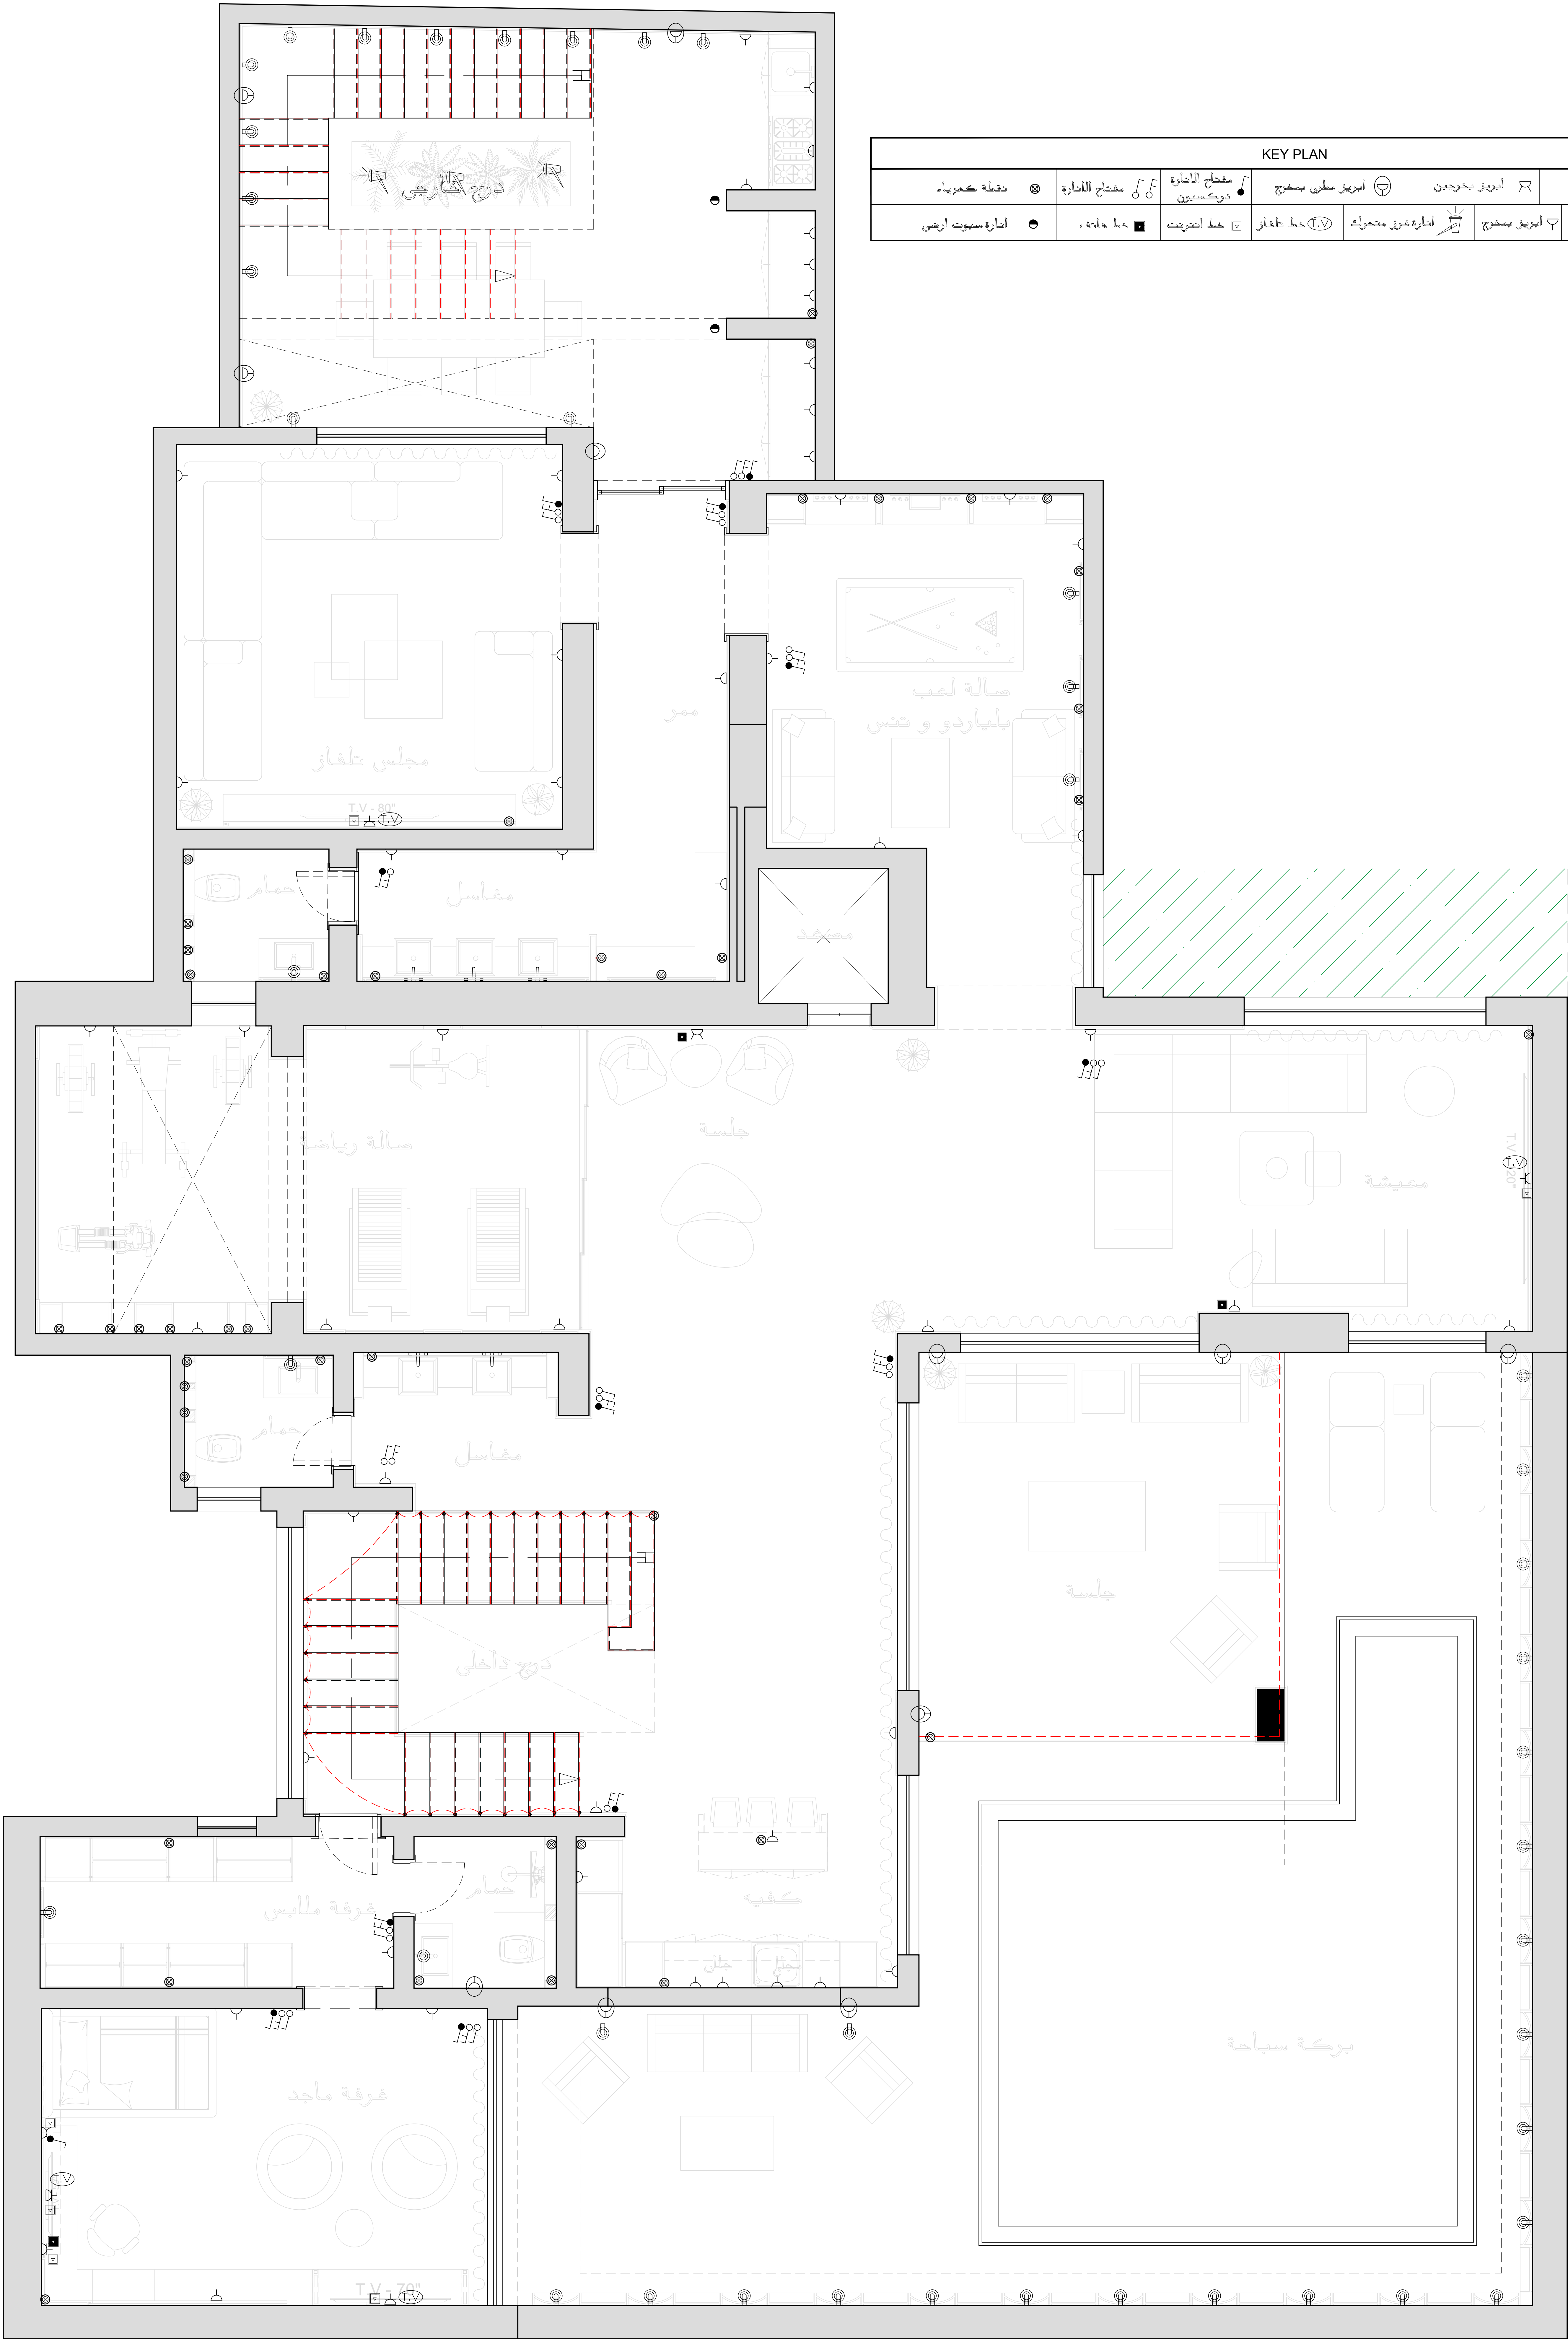


BASEMENT

Majdolin	Project: . فيلا سكنية	Design: Majdolin Hasan	Drawing Title:	Drawing No.: 01	Date: 15/01/2026
	Owner: . سيد متعب حربي	Drawn: Muhannad Maali	مخطط توزيع الاباريز مع الاناث	Paper Size: A3	Scale: 1/75

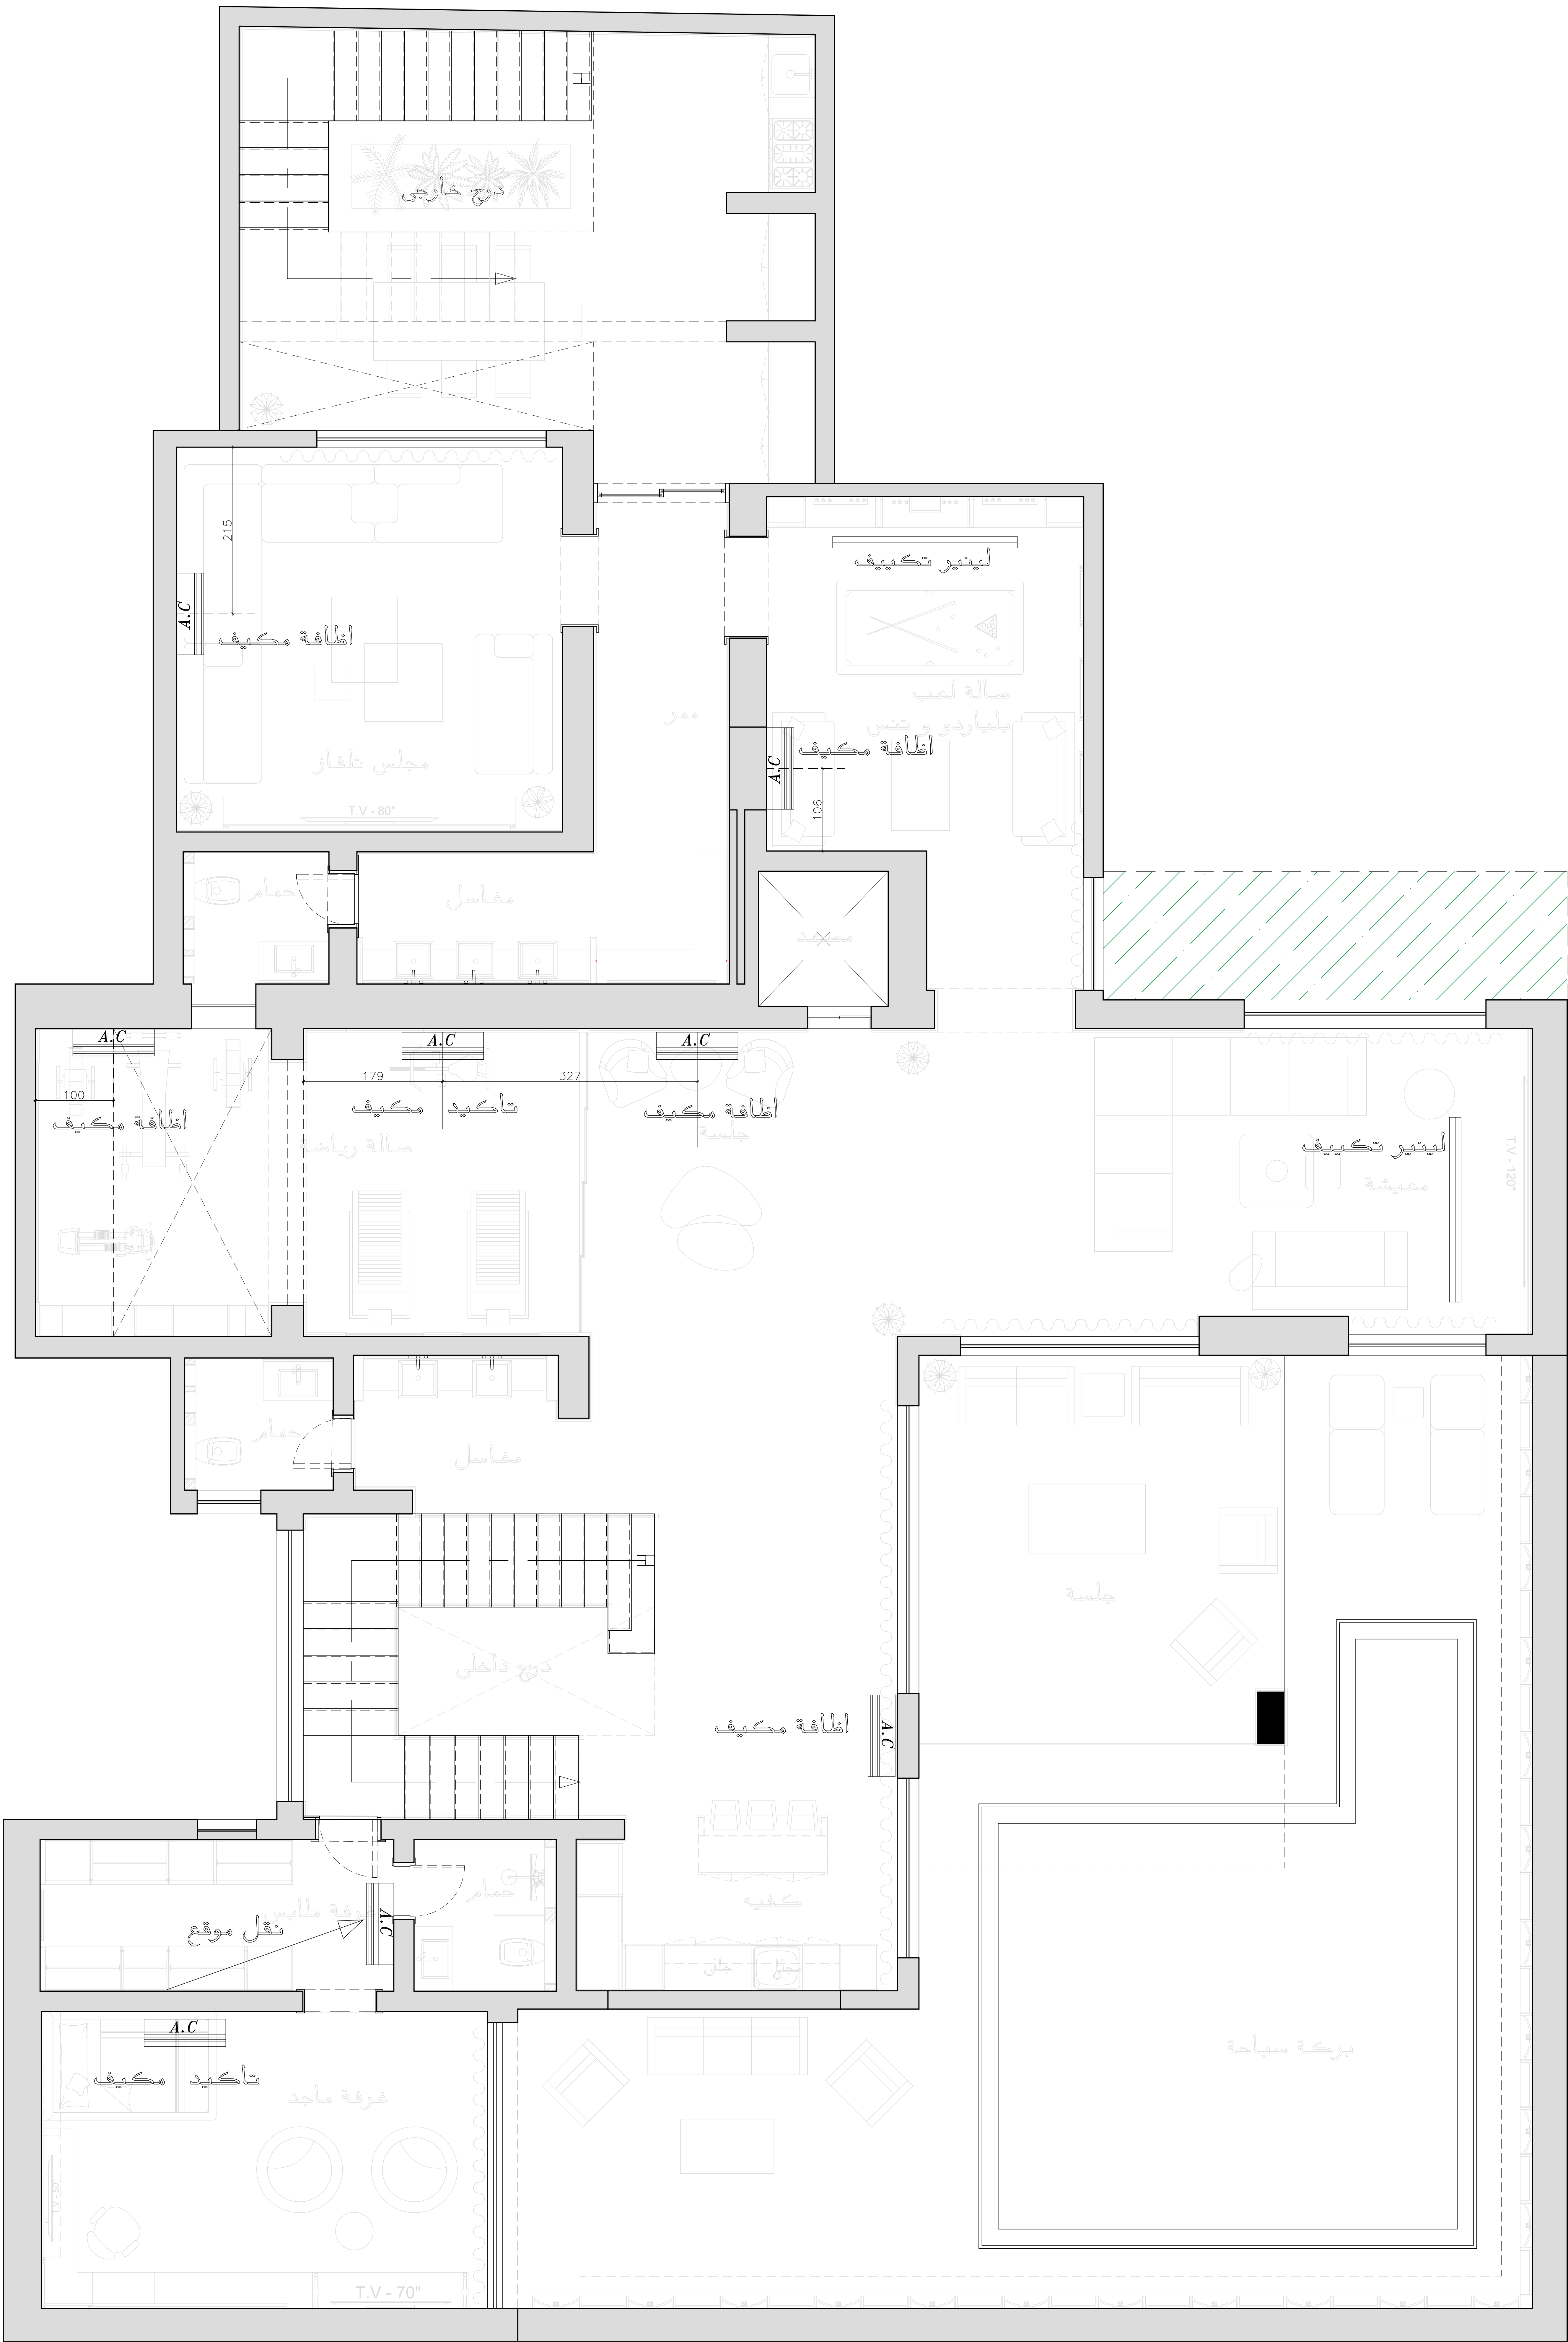


BASEMENT

Majdolin	Project: . فيلا سكنية	Design: Majdolin Hasan	Drawing Title:	Drawing No.: 01	Date: 15/01/2026
	Owner: . سيد متعب حربي	Drawn: Muhannad Maali	مخطط تعديل تكييف	Paper Size: A3	Scale: 1/75

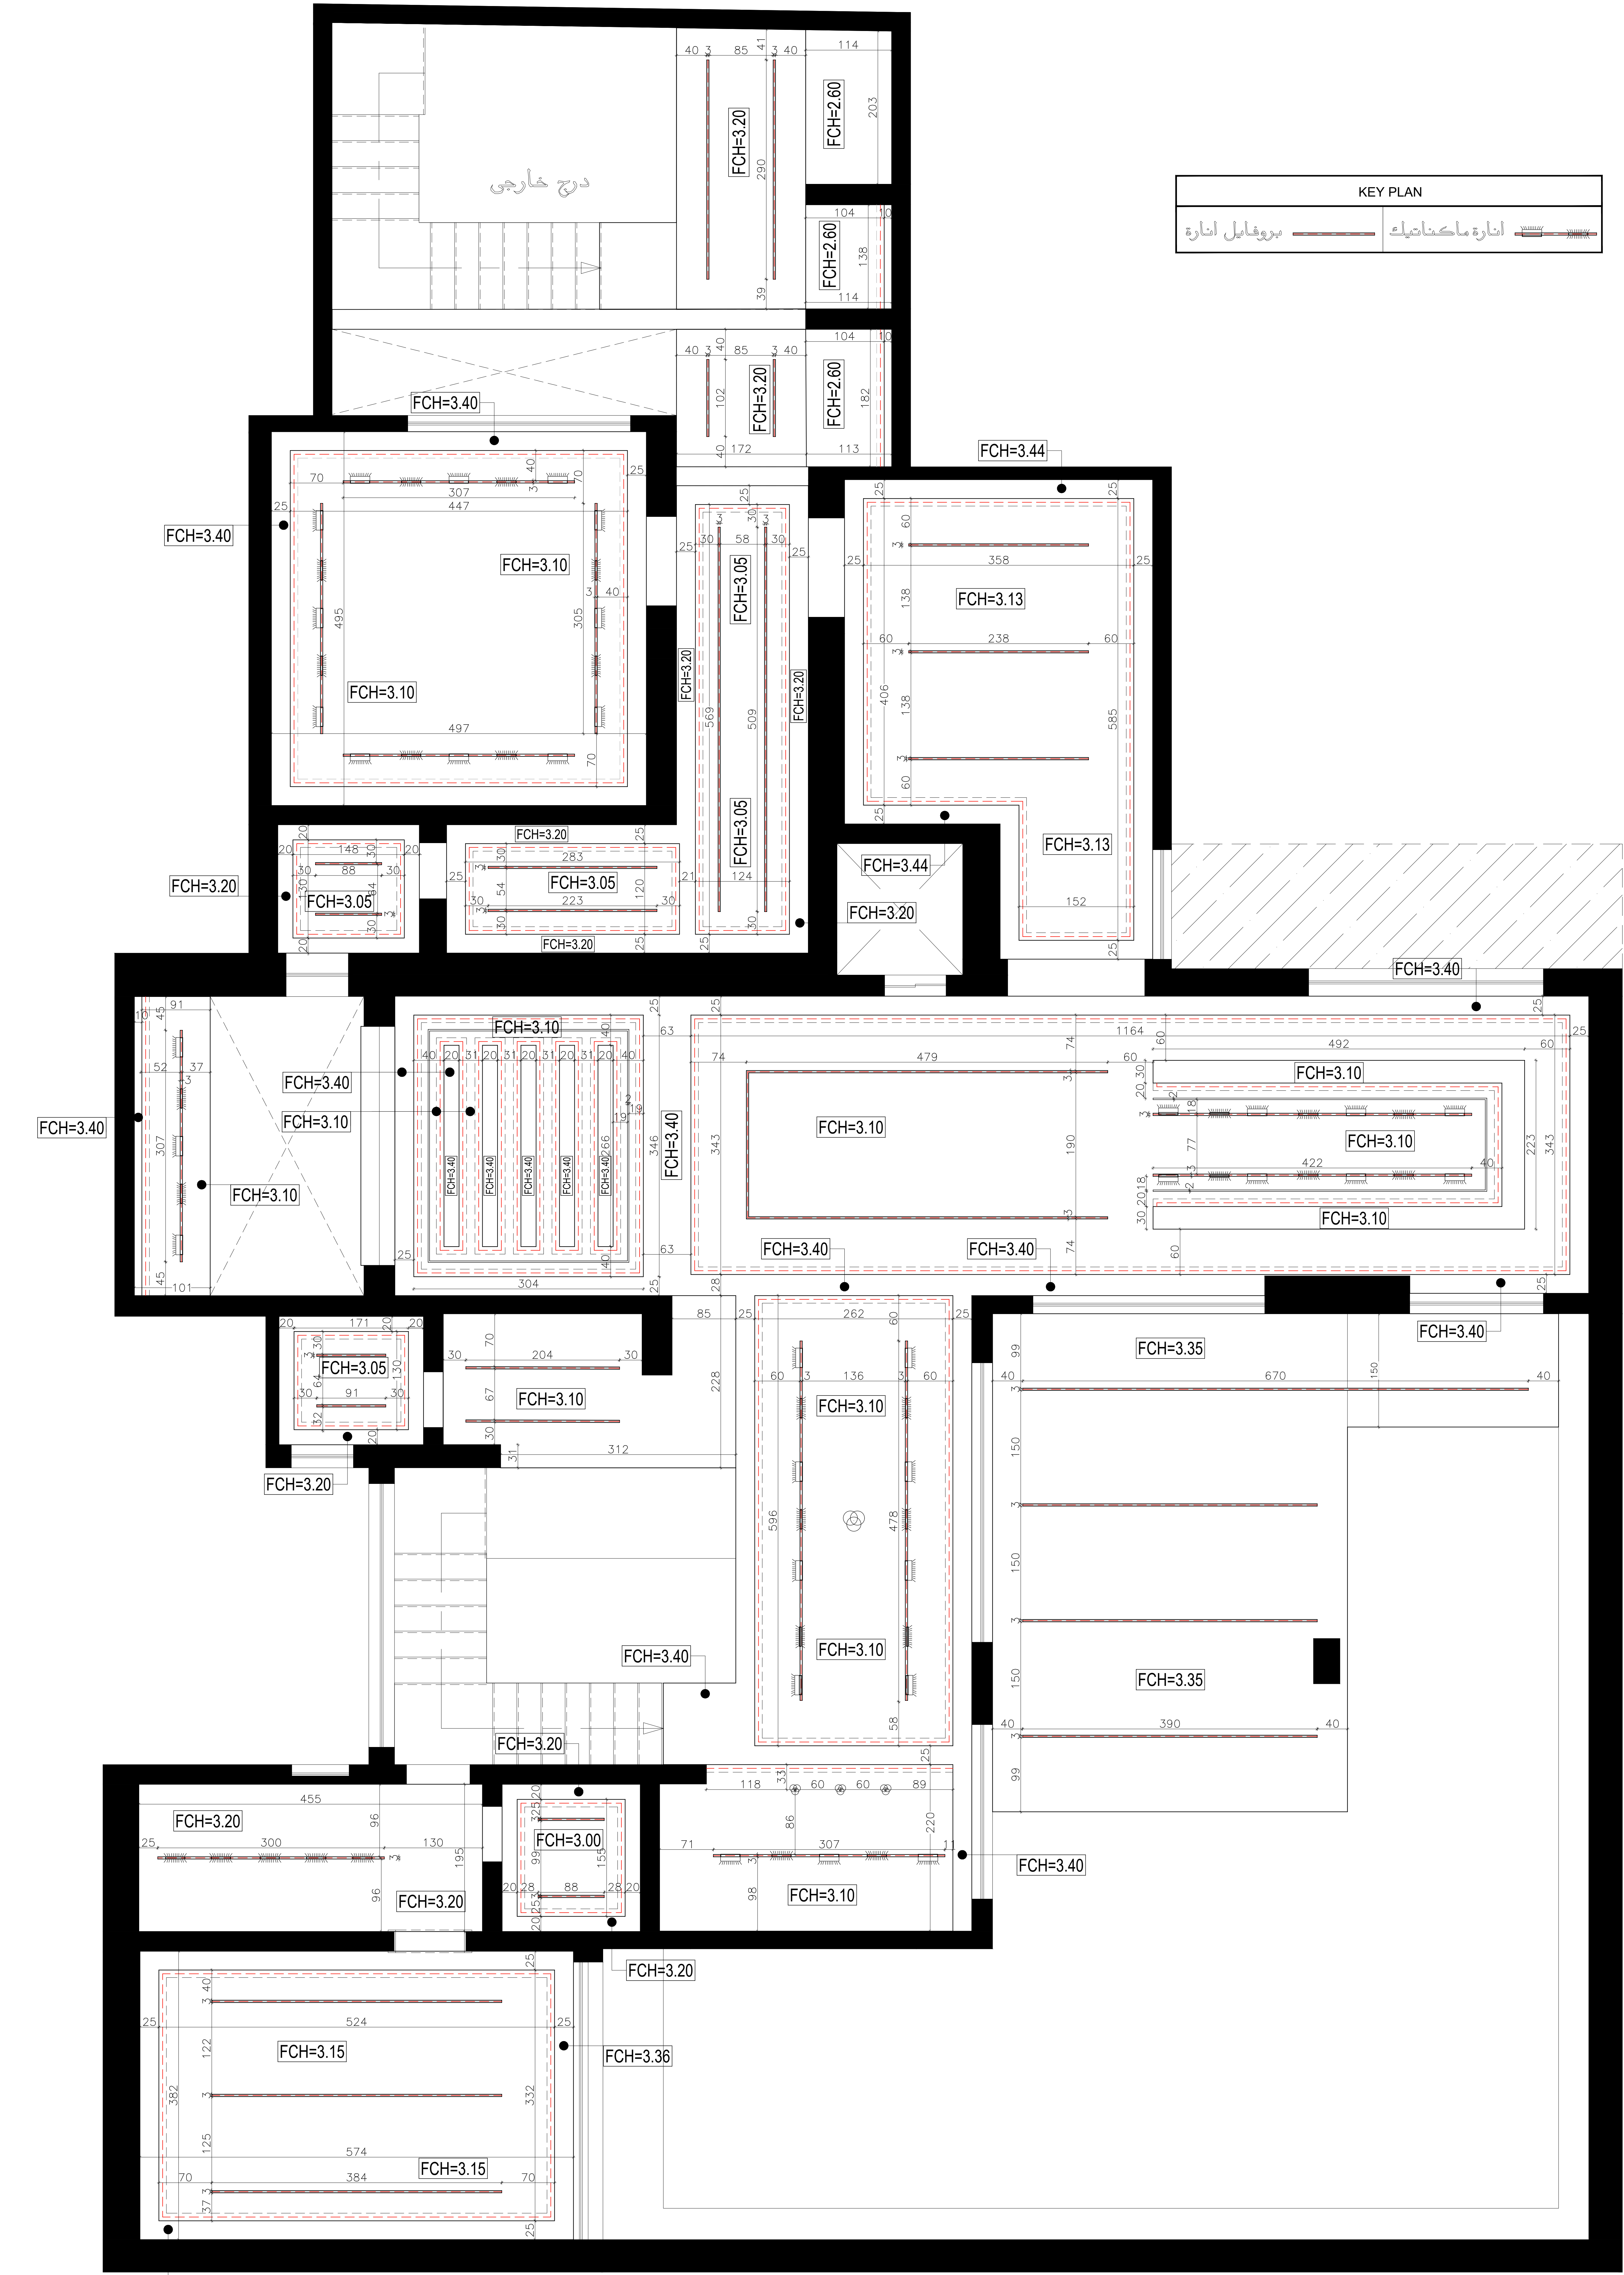

BASEMENT

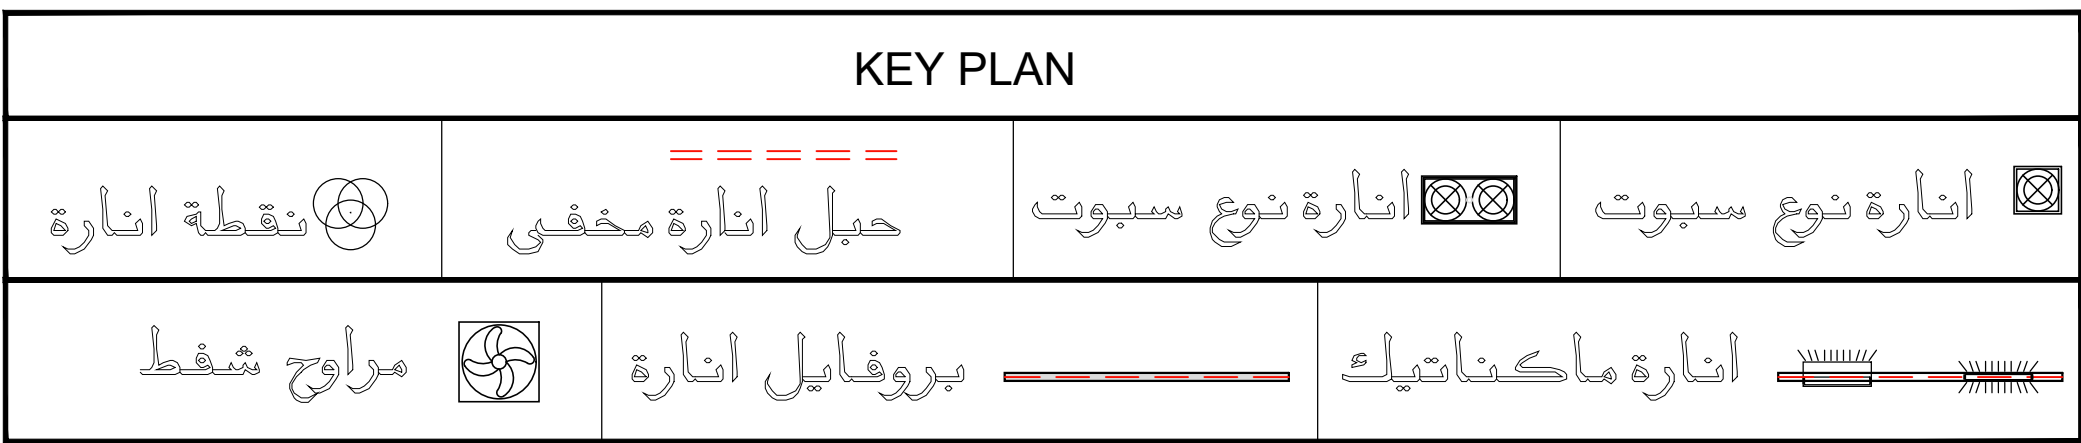


Majdolin

Design: *Majdolin Hasan*

Drawn: *Muhannad Maali*


<i>Drawing No.:</i>	<i>01</i>	<i>Date:</i>	<i>15/01/2026</i>
<i>Paper Size:</i>	<i>A3</i>	<i>Scale:</i>	<i>1/75</i>

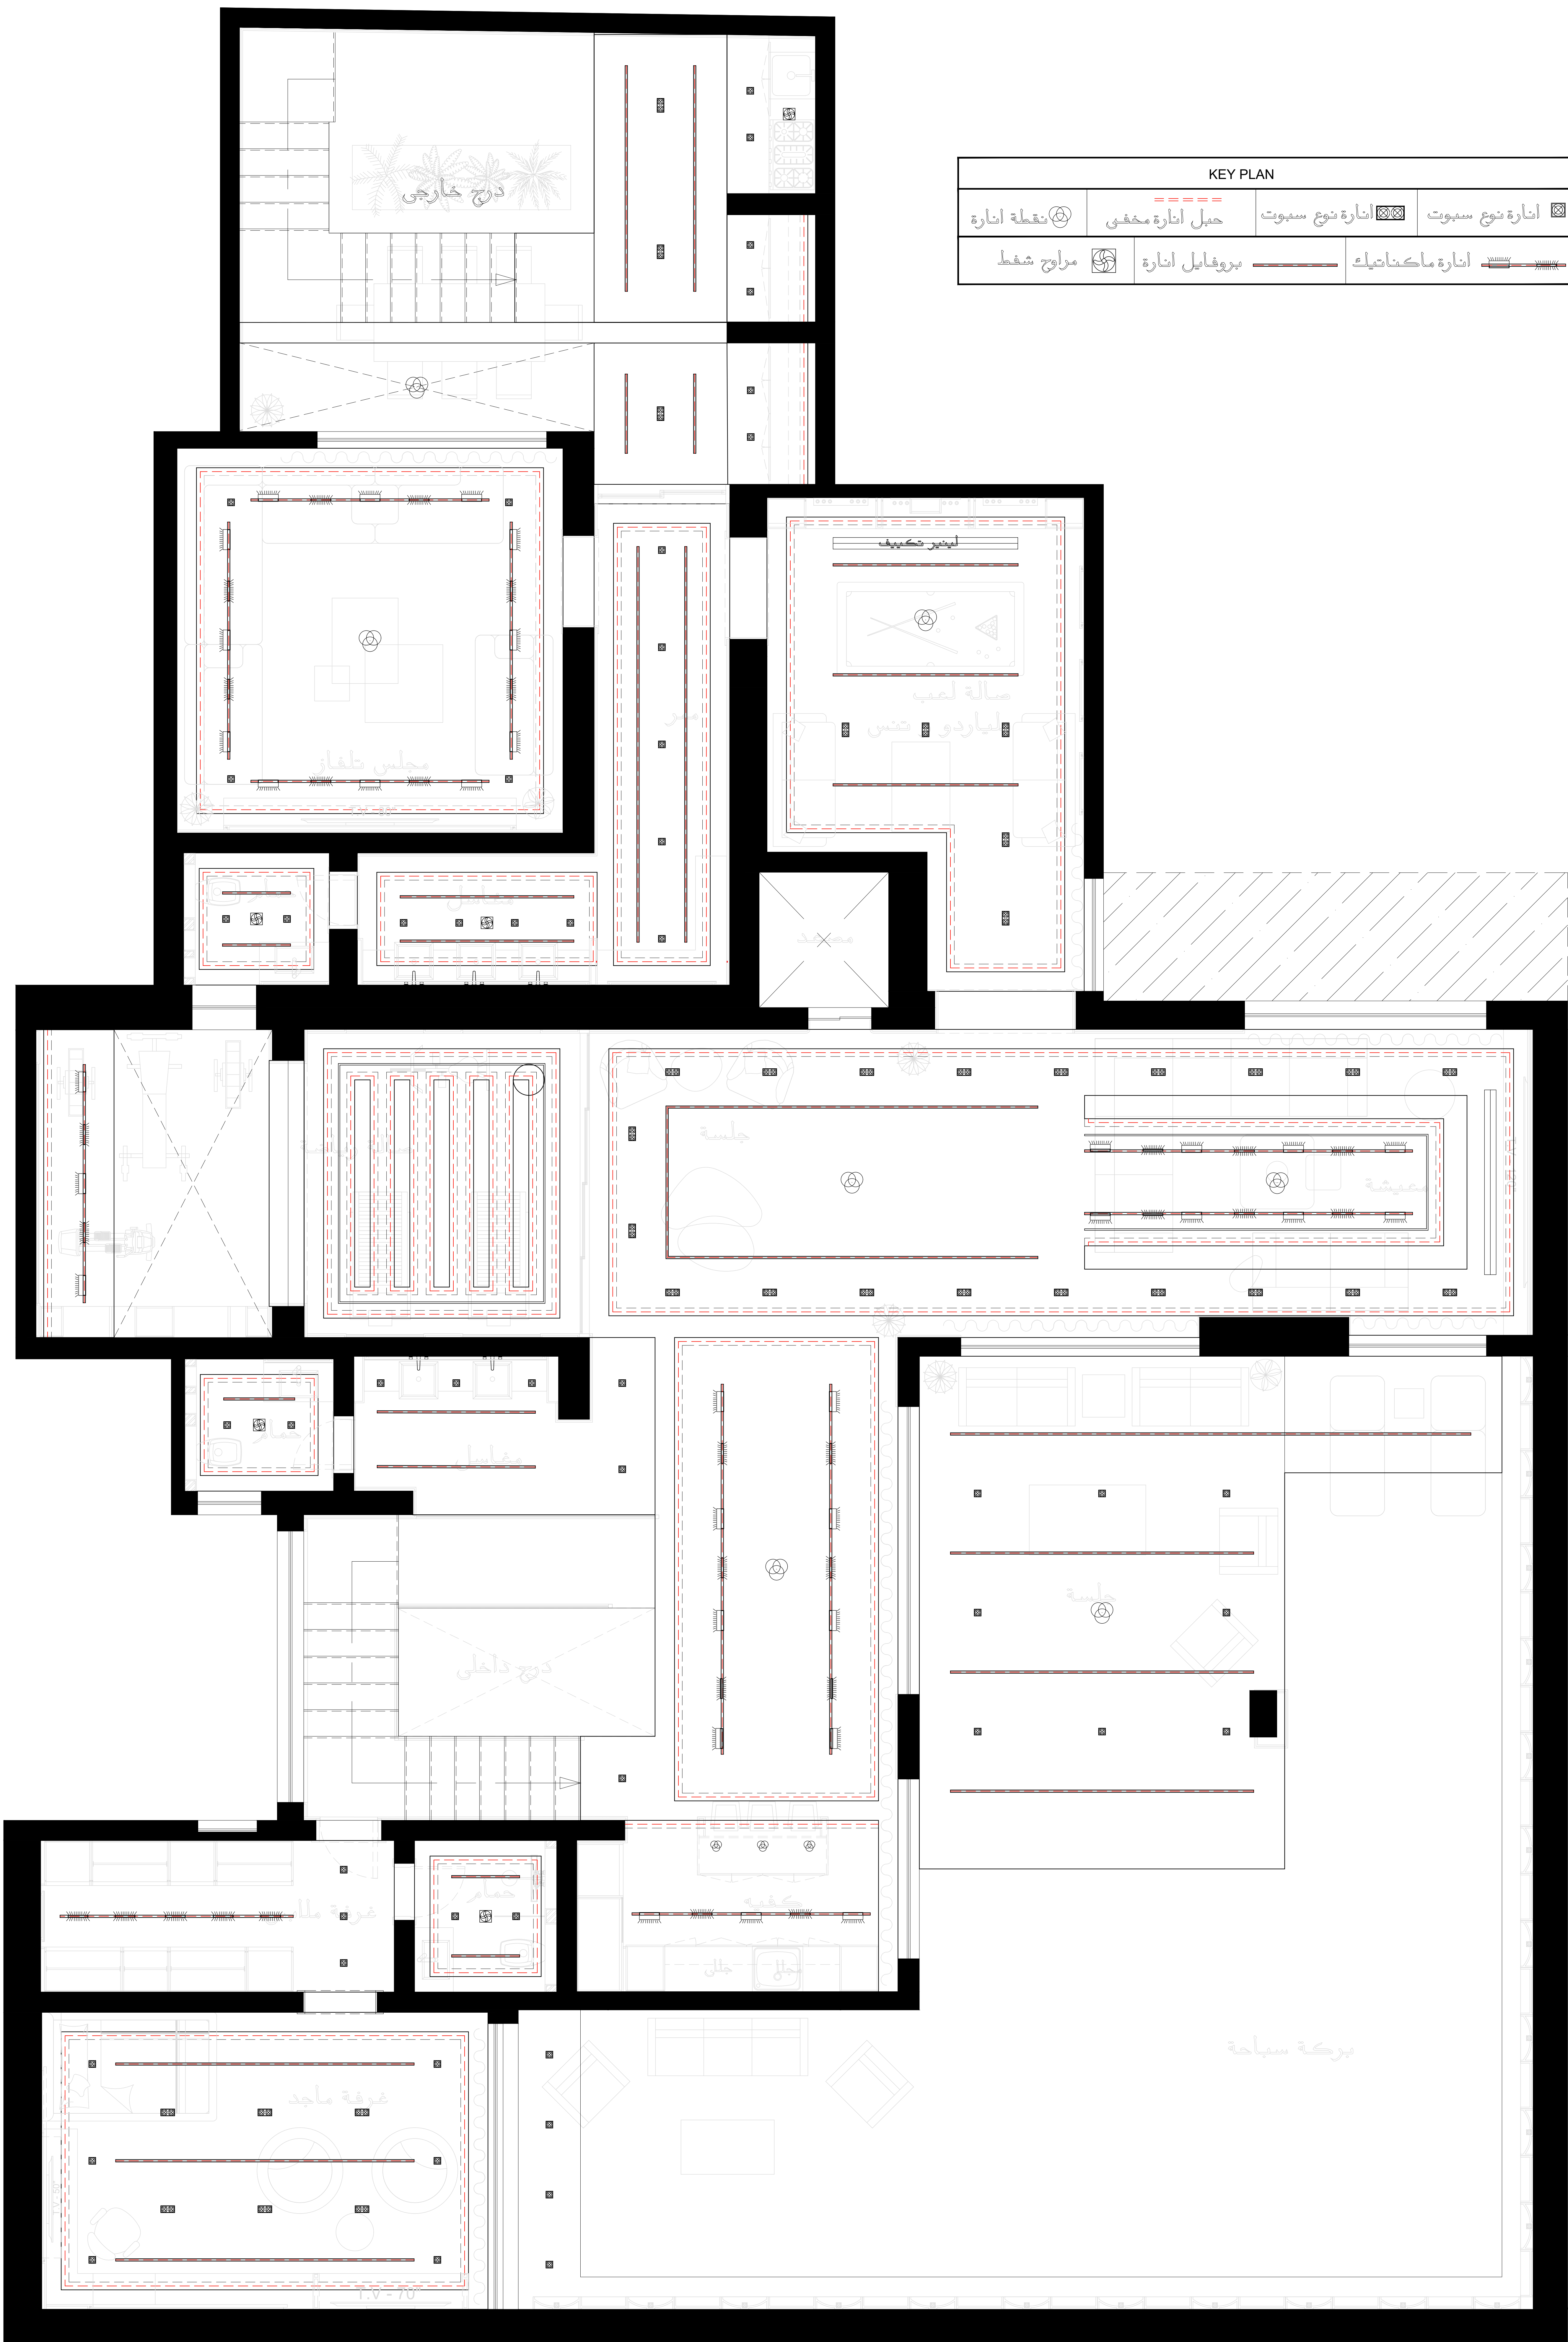

KEY PLAN			
انارة نوع سبوت	انارة نوع سبوت	حبل انارة مخفي	نقطة انارة
انارة مكناتيك	بروفائل انارة	مراوح شفط	




BASEMENT

Majdolin	Project: . فيلا سكنية	Design: Majdolin Hasan	Drawing Title: مخطط السقف والانارة مع التوزيع	Drawing No.: 01	Date: 15/01/2026
	Owner: . سيد متعب حربي	Drawn: Muhannad Maali		Paper Size: A3	Scale: 1/75

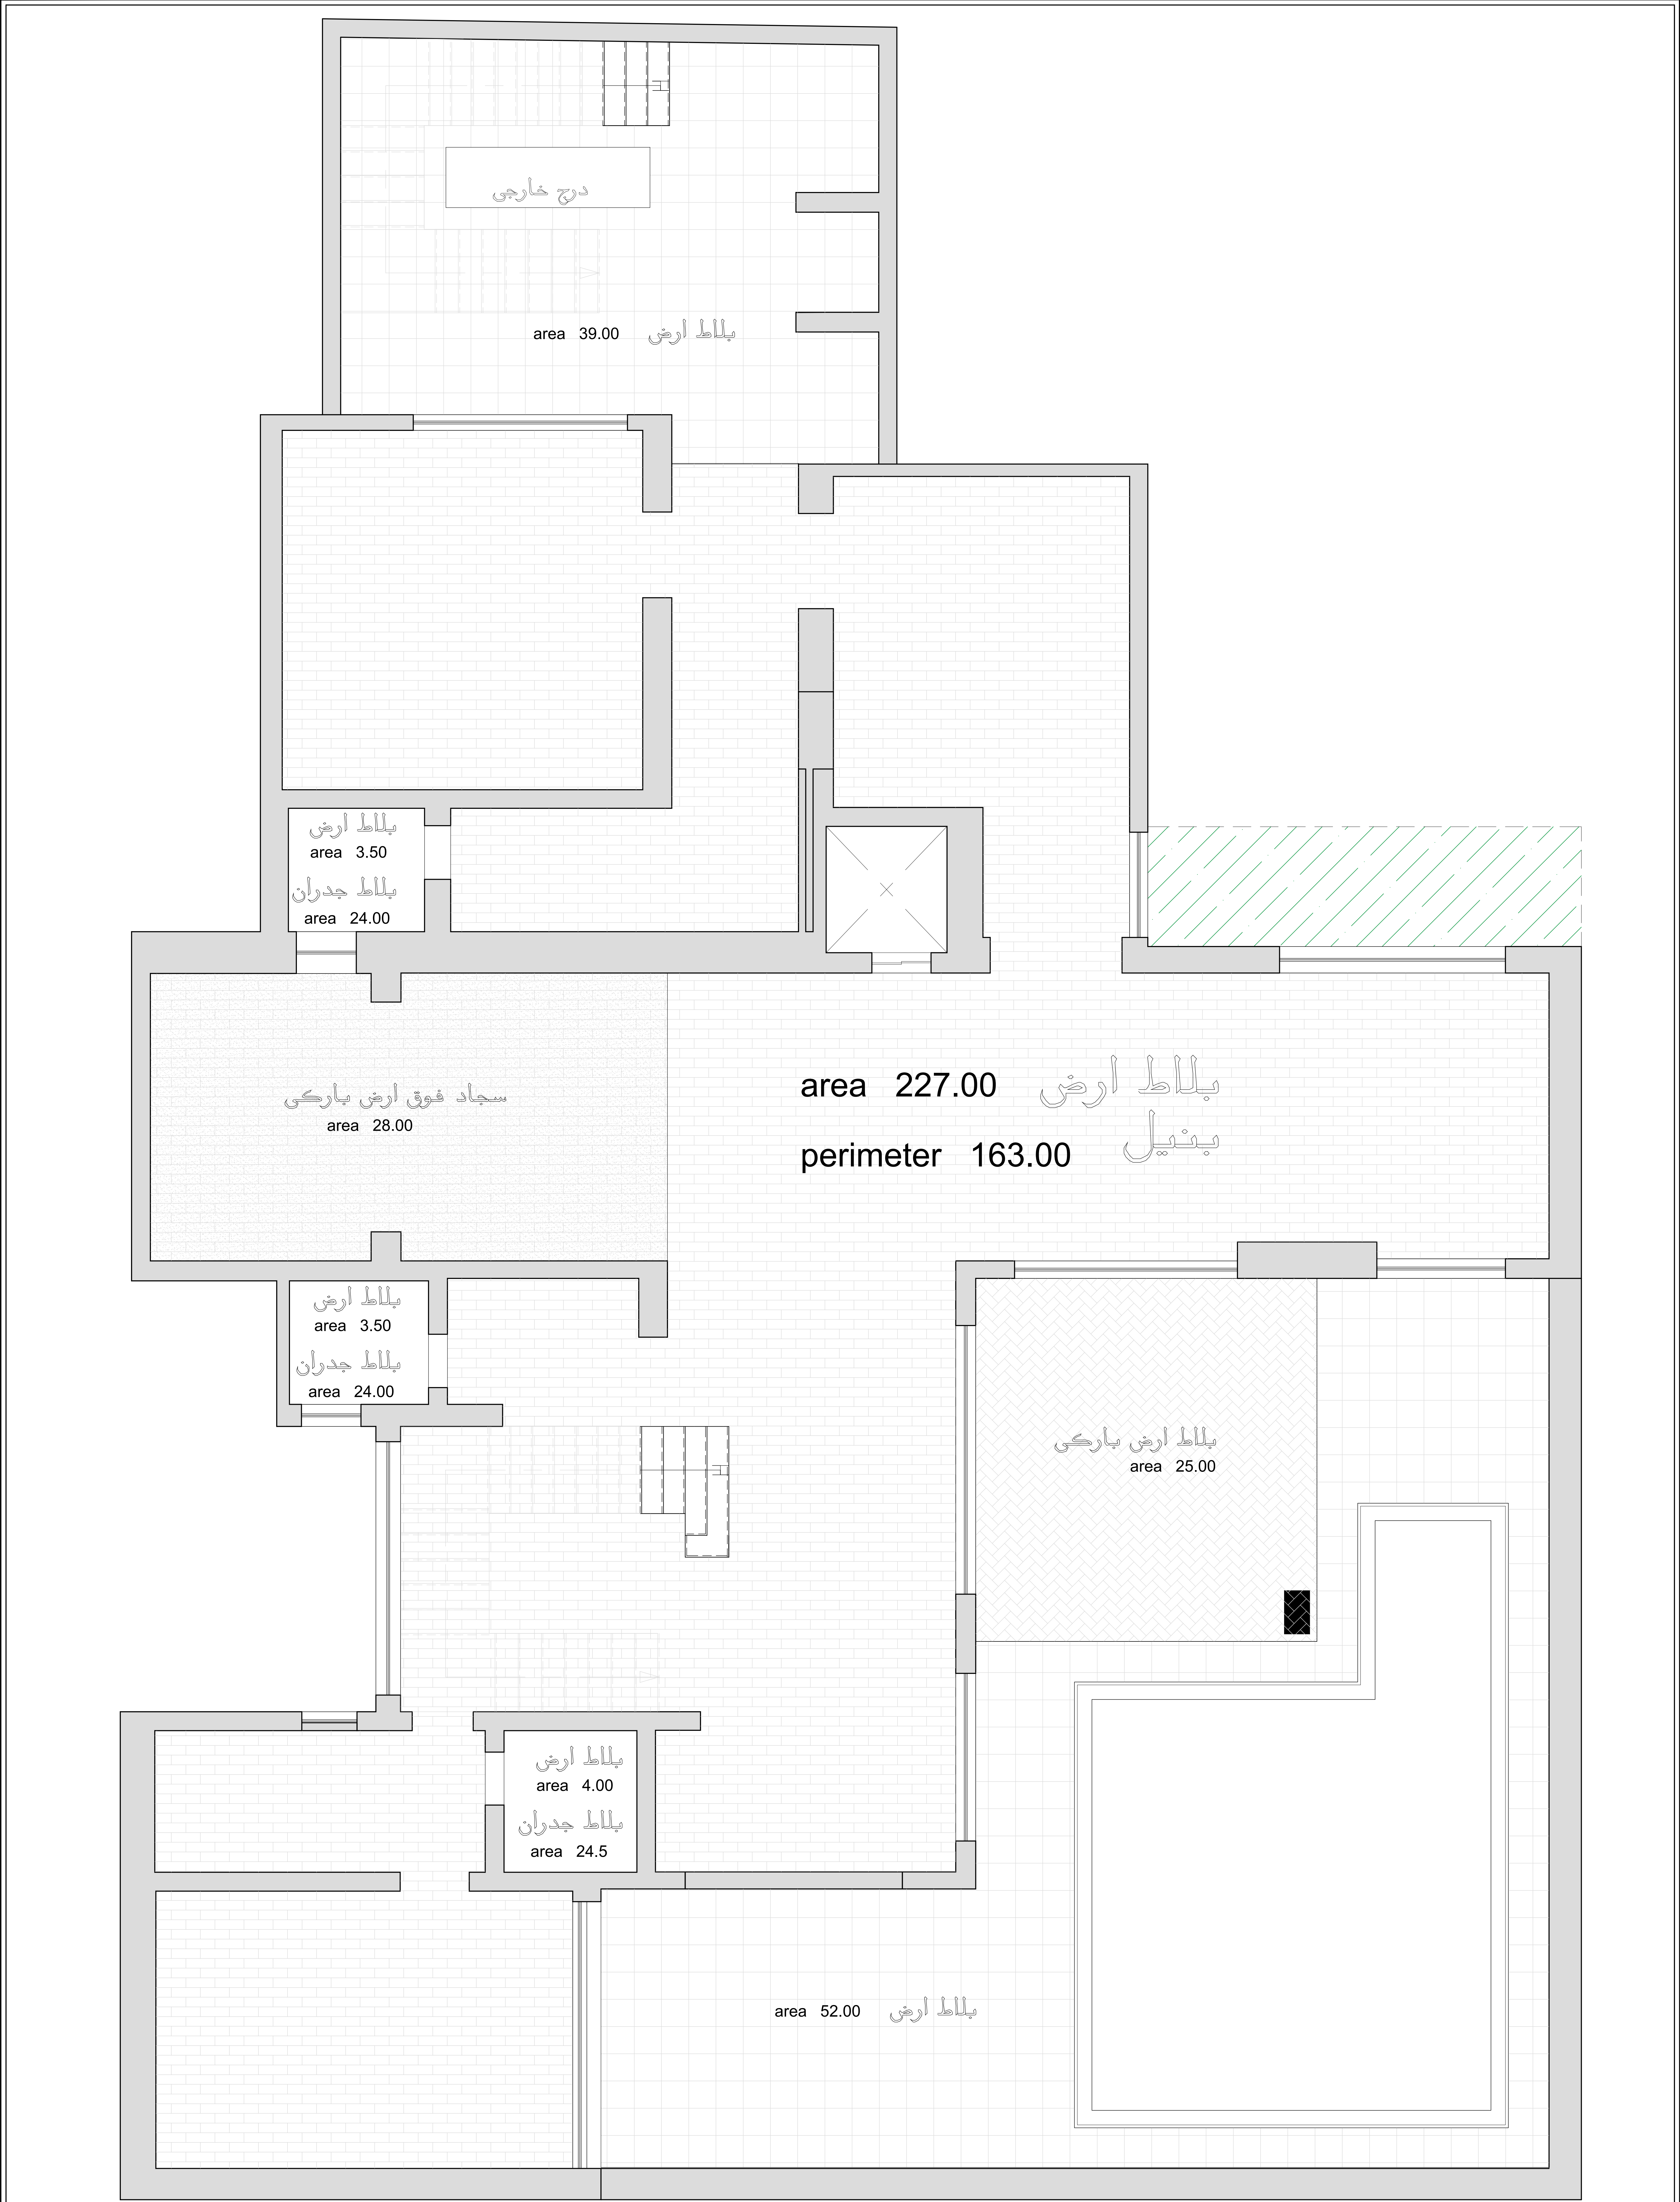


BASEMENT


<i>Majdolin</i>	Project: . فيلا سكنية	Design: Majdolin Hasan	Drawing Title: مخطط البلاط كميات	Drawing No.: 01	Date: 15/01/2026
	Owner: . سيد متعب حربي	Drawn: Muhannad Maali		Paper Size: A3	Scale: 1/75

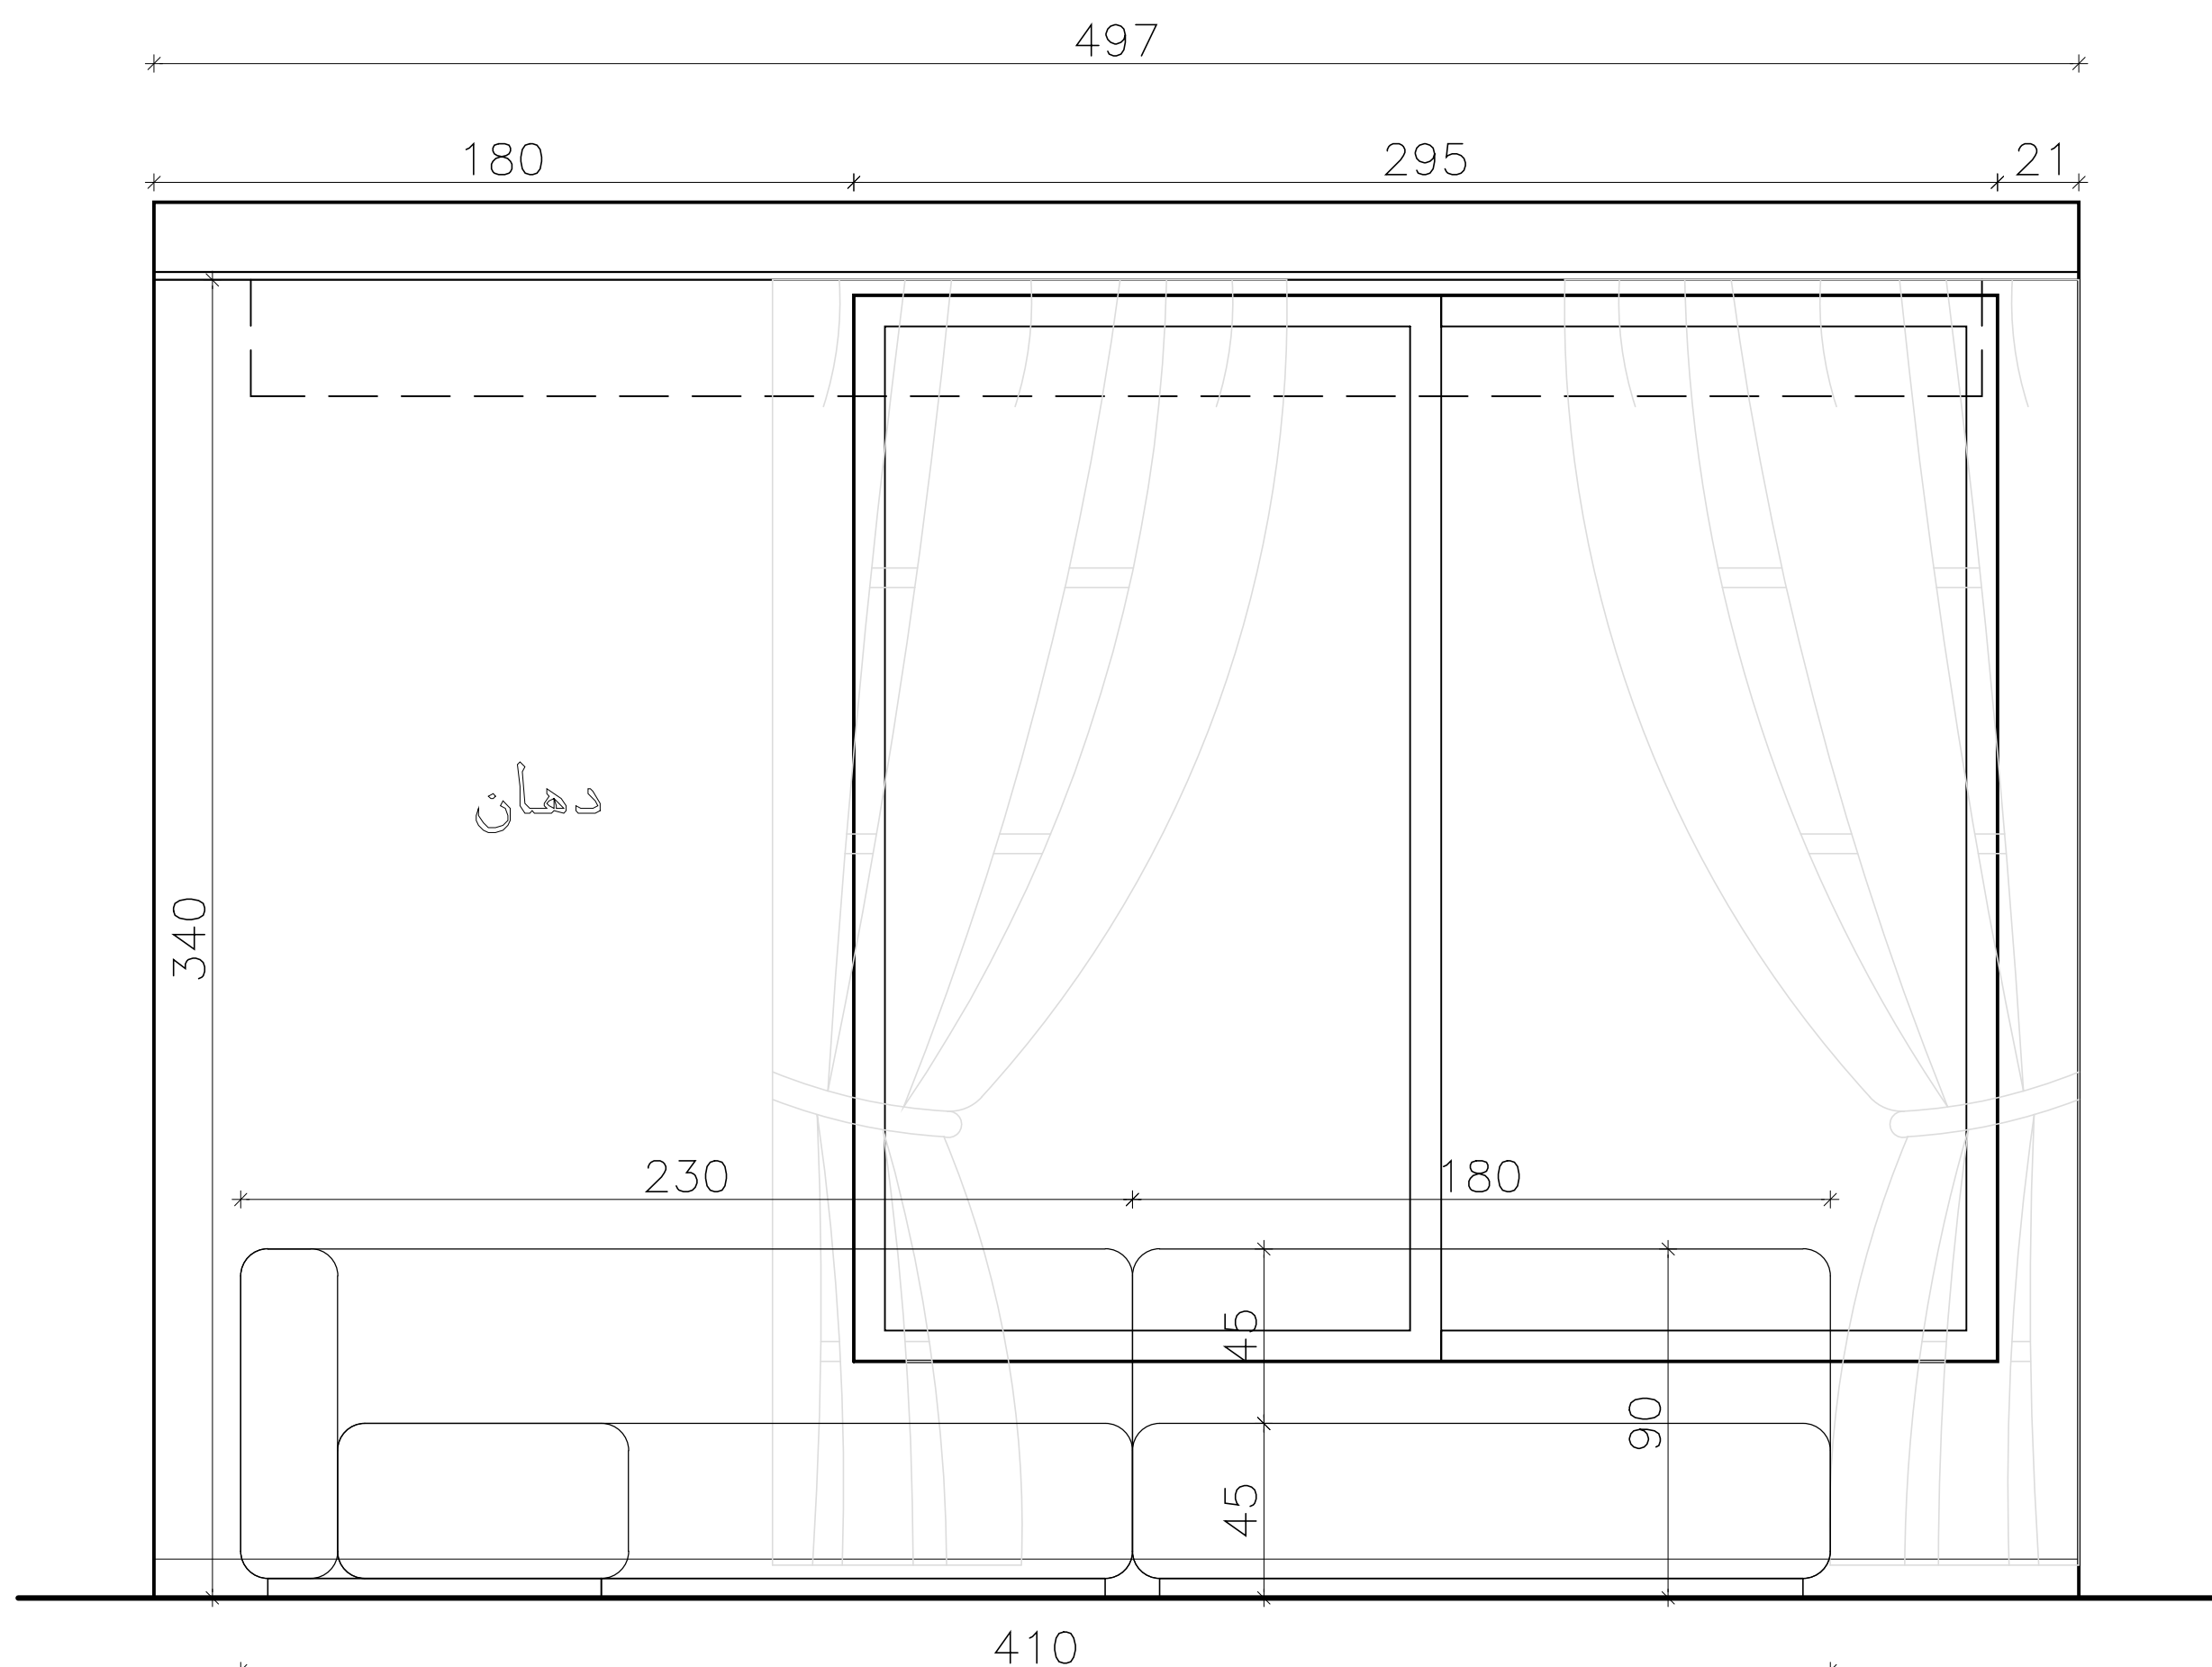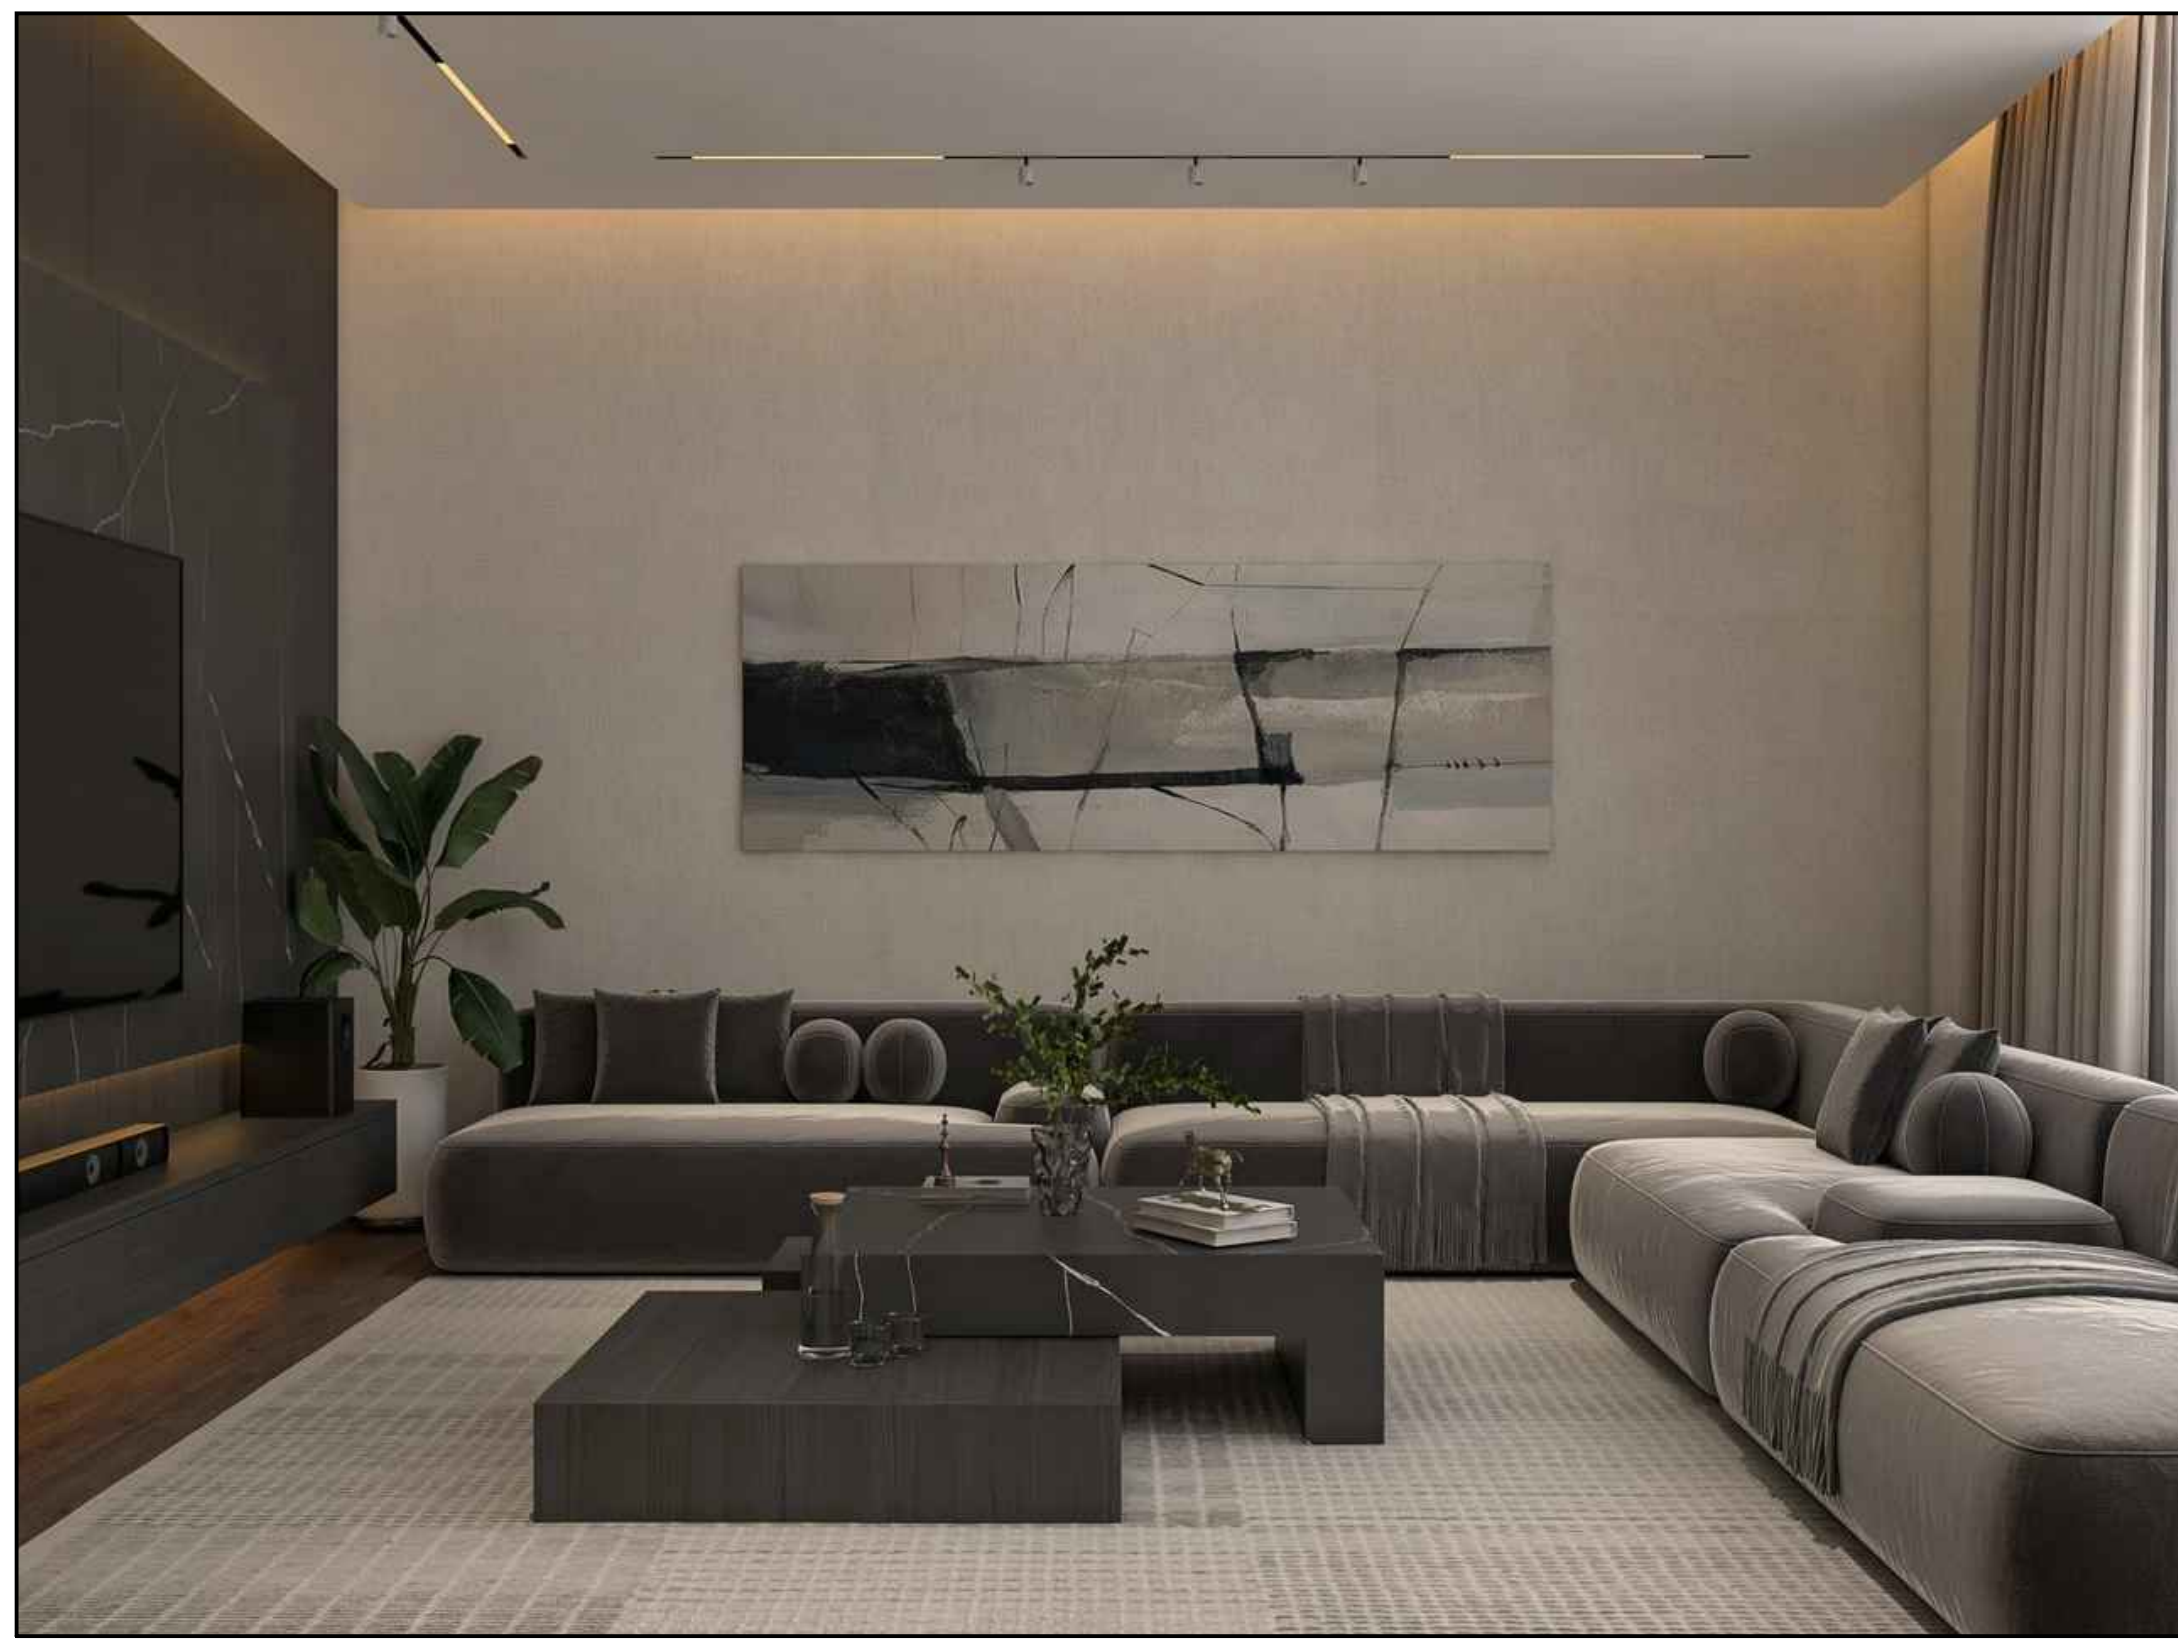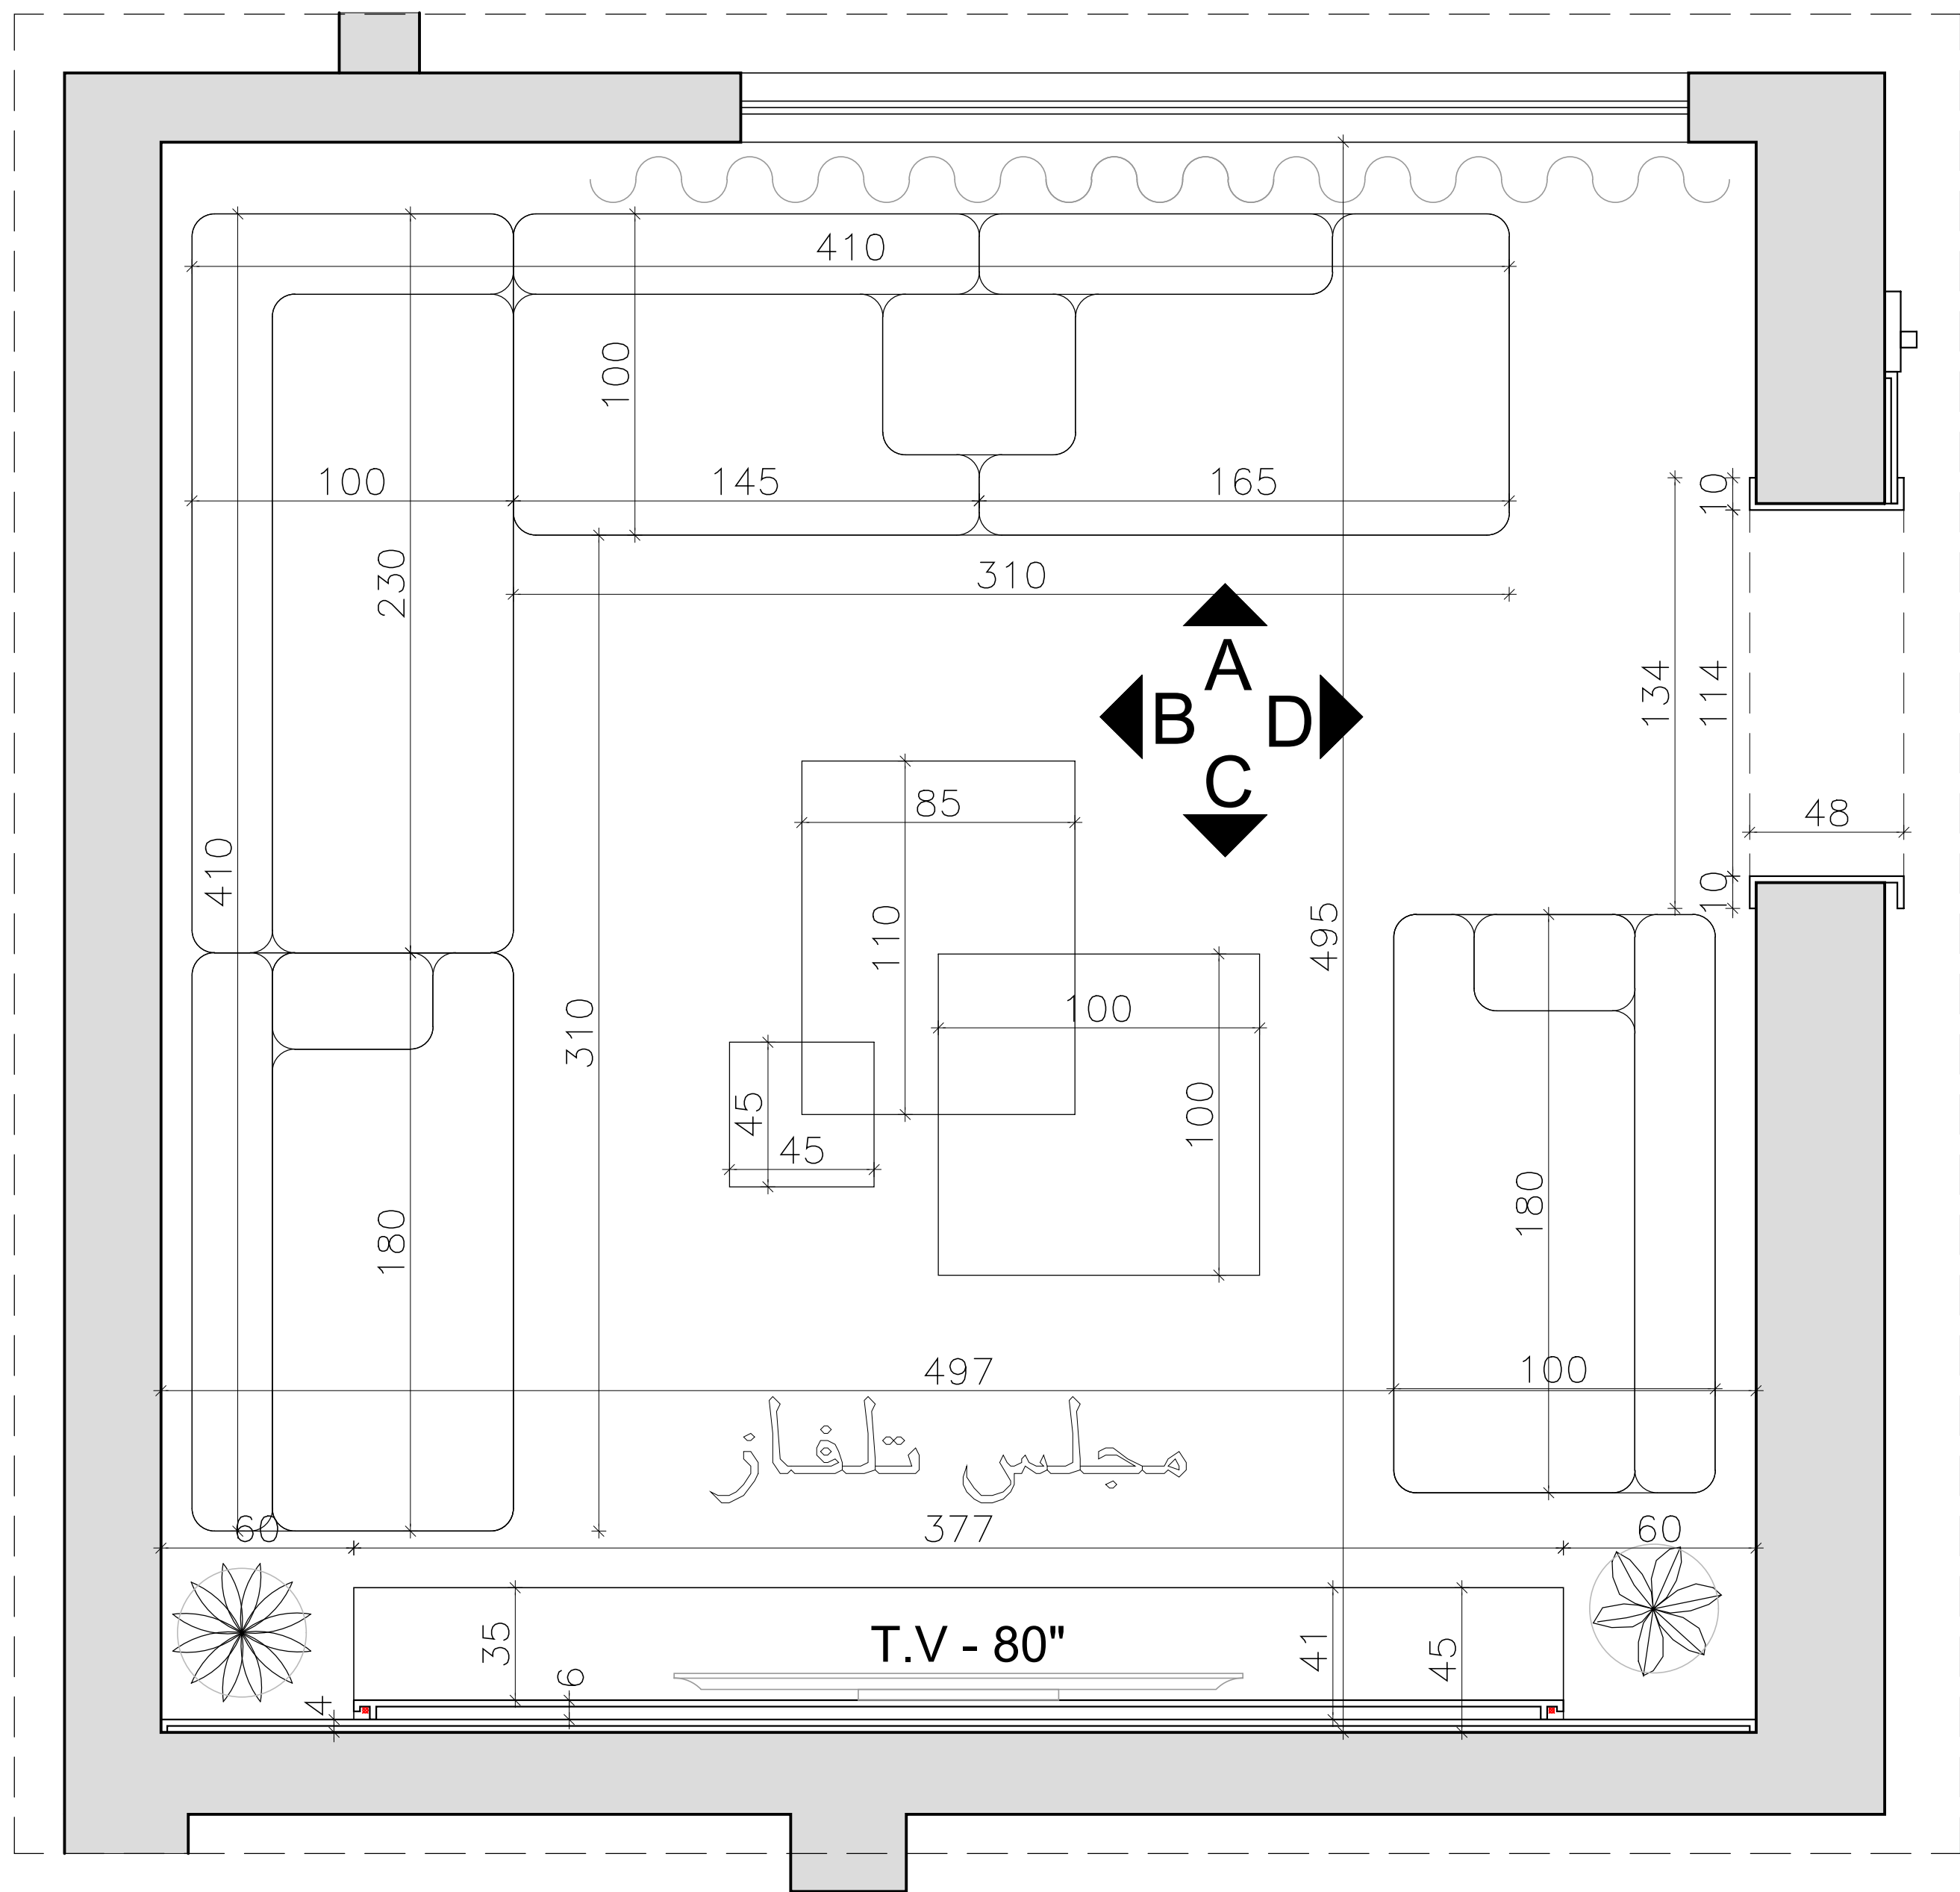


Elevation (A)

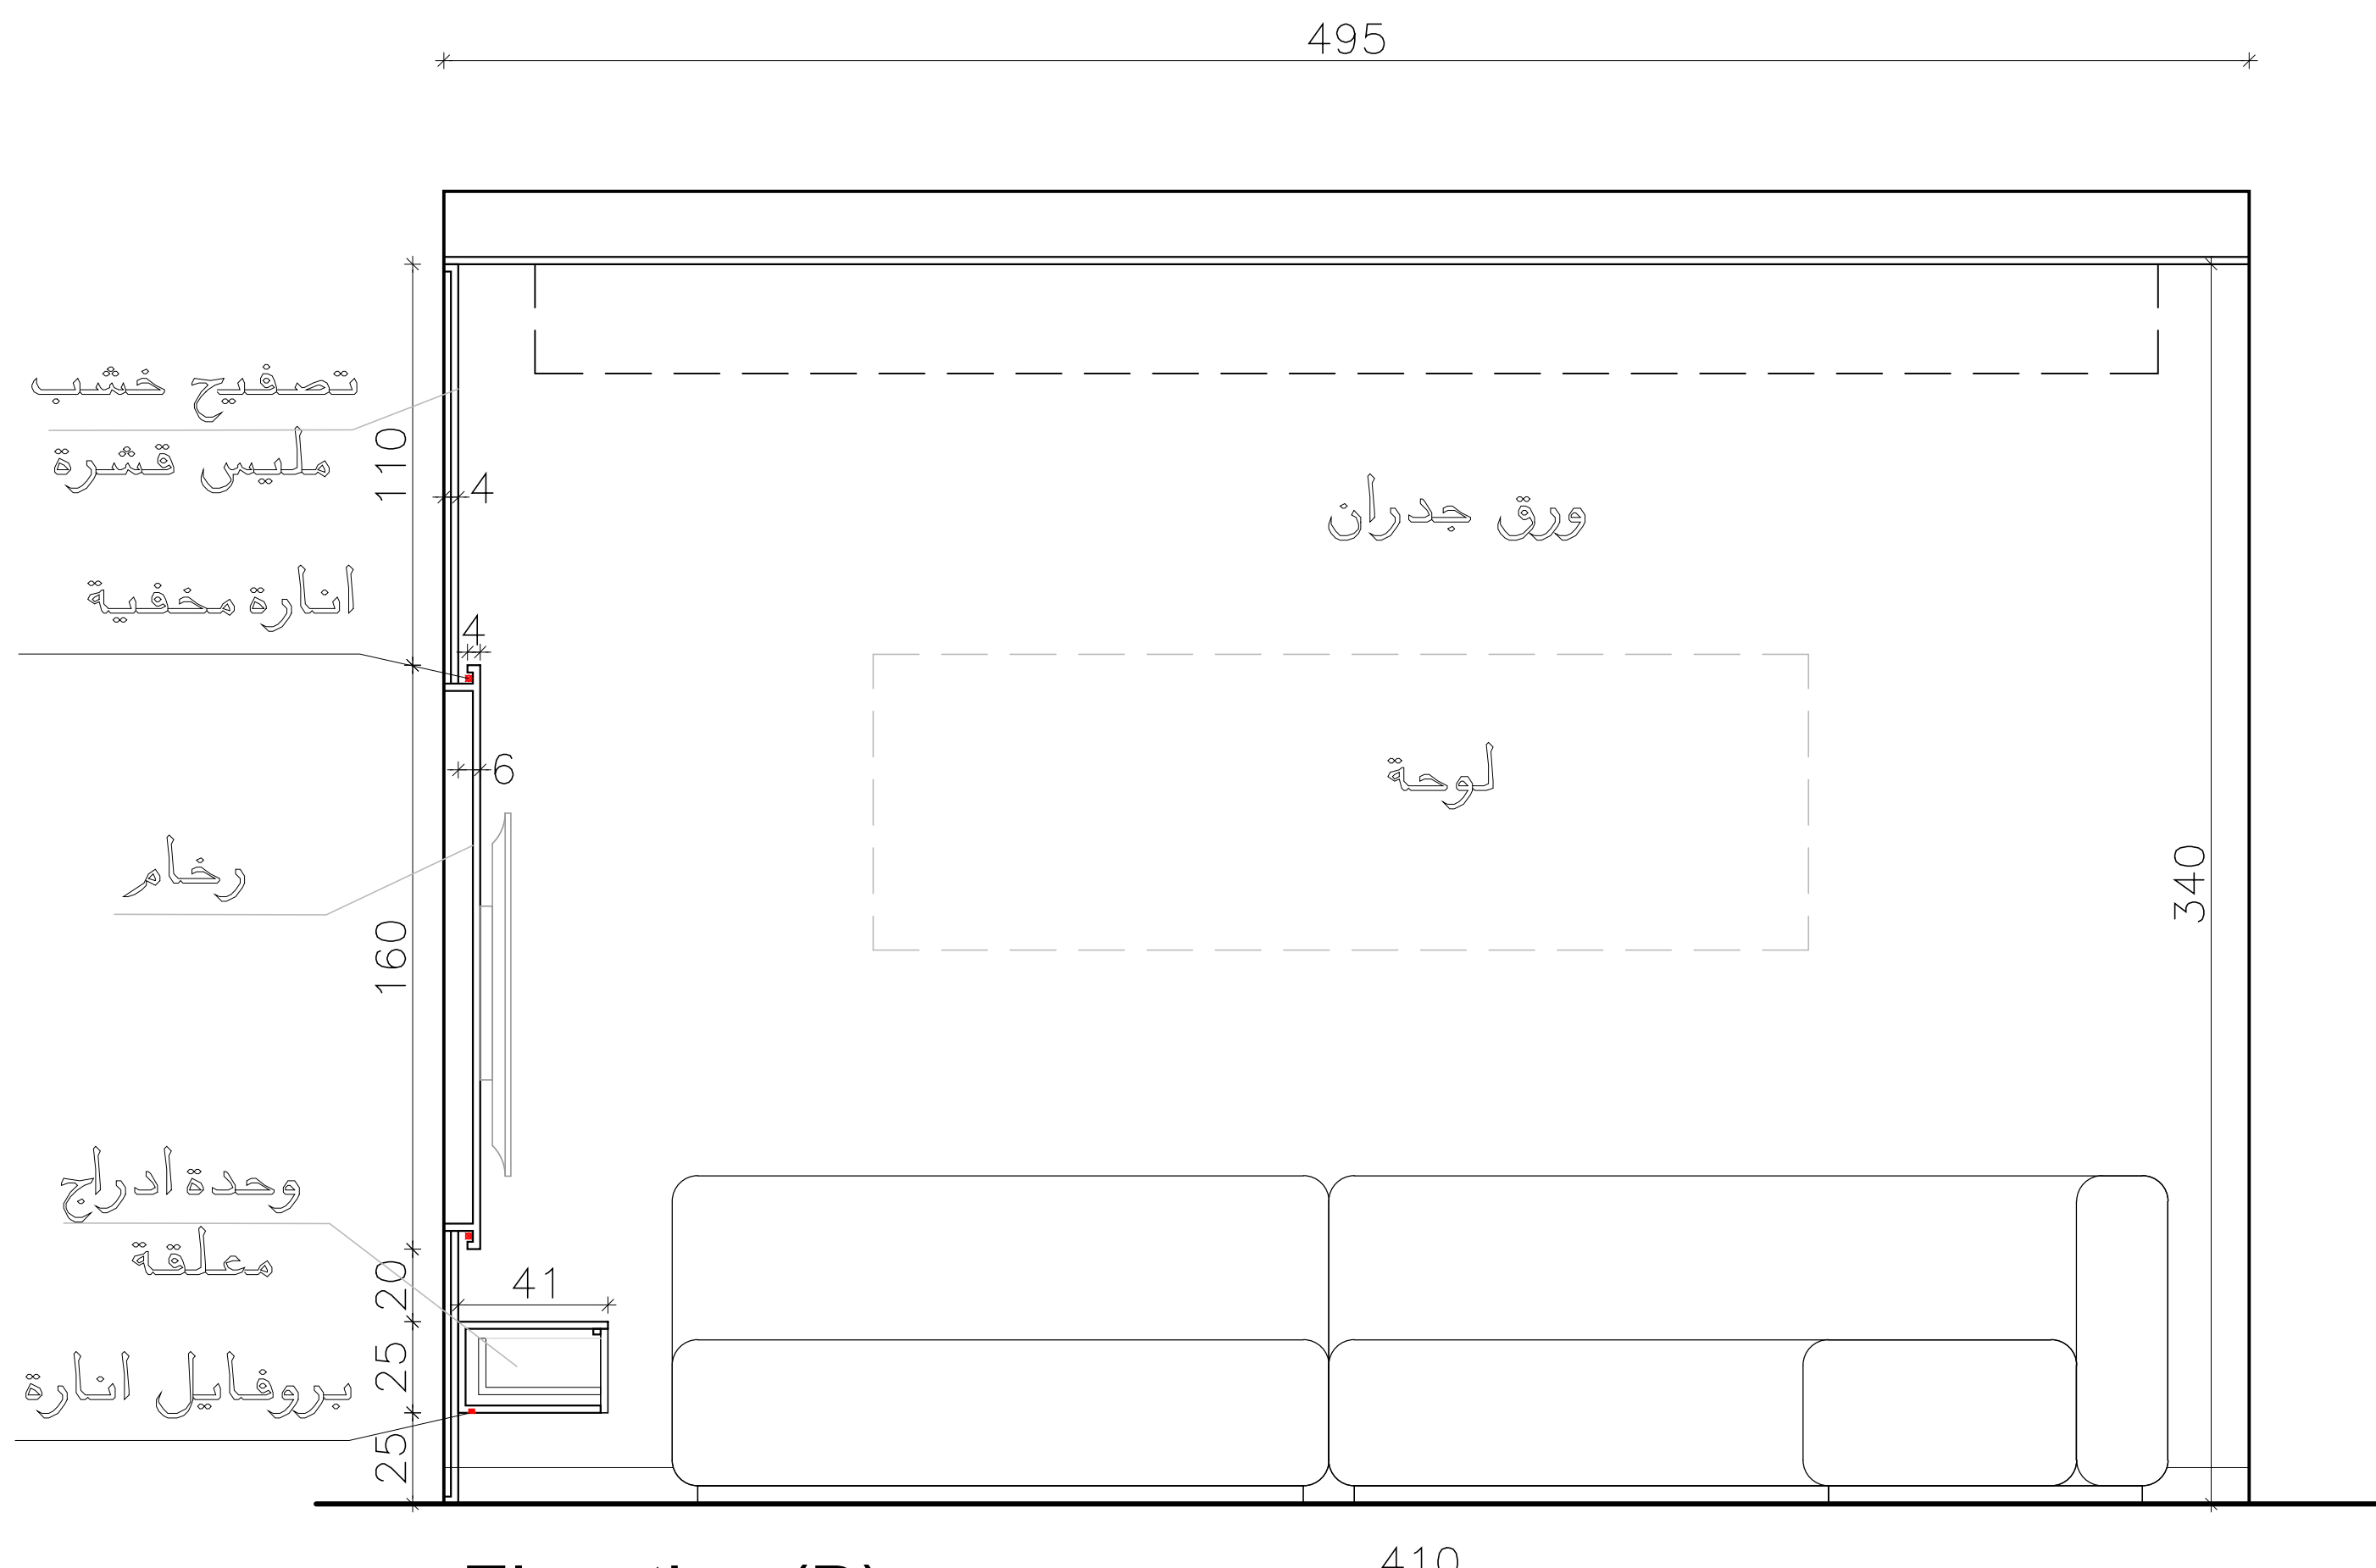

Elevation (B)

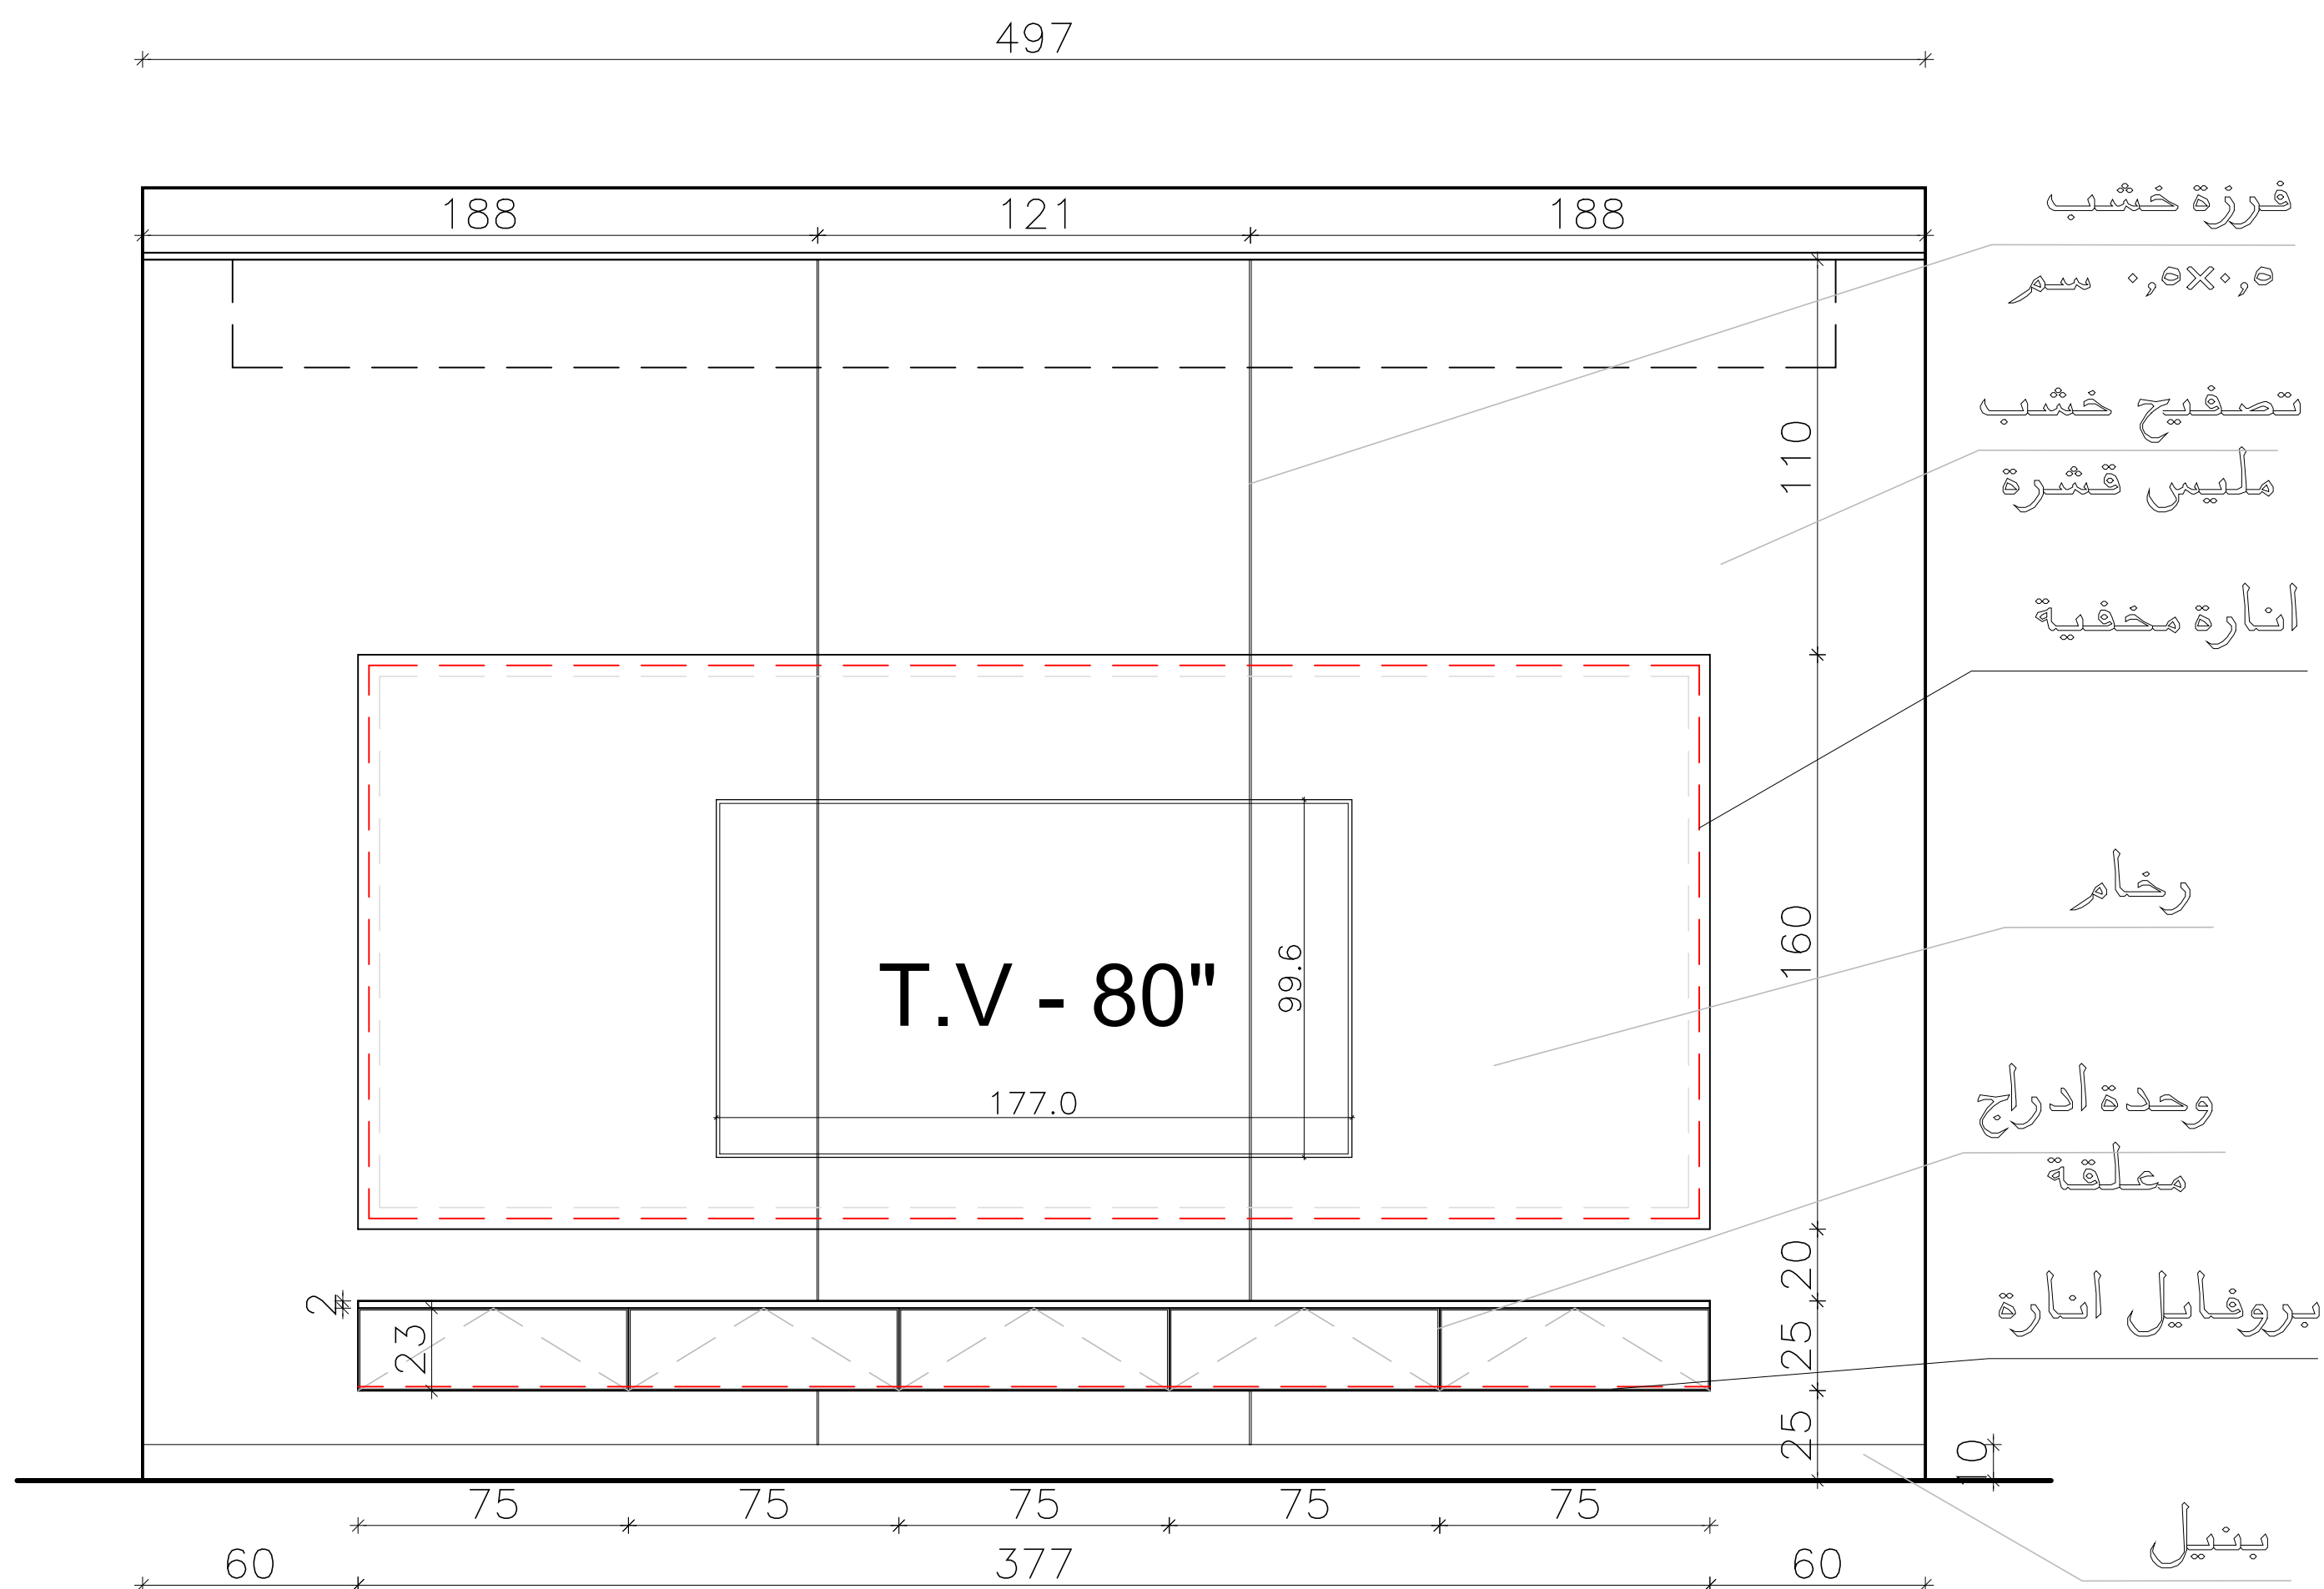

Elevation (C)

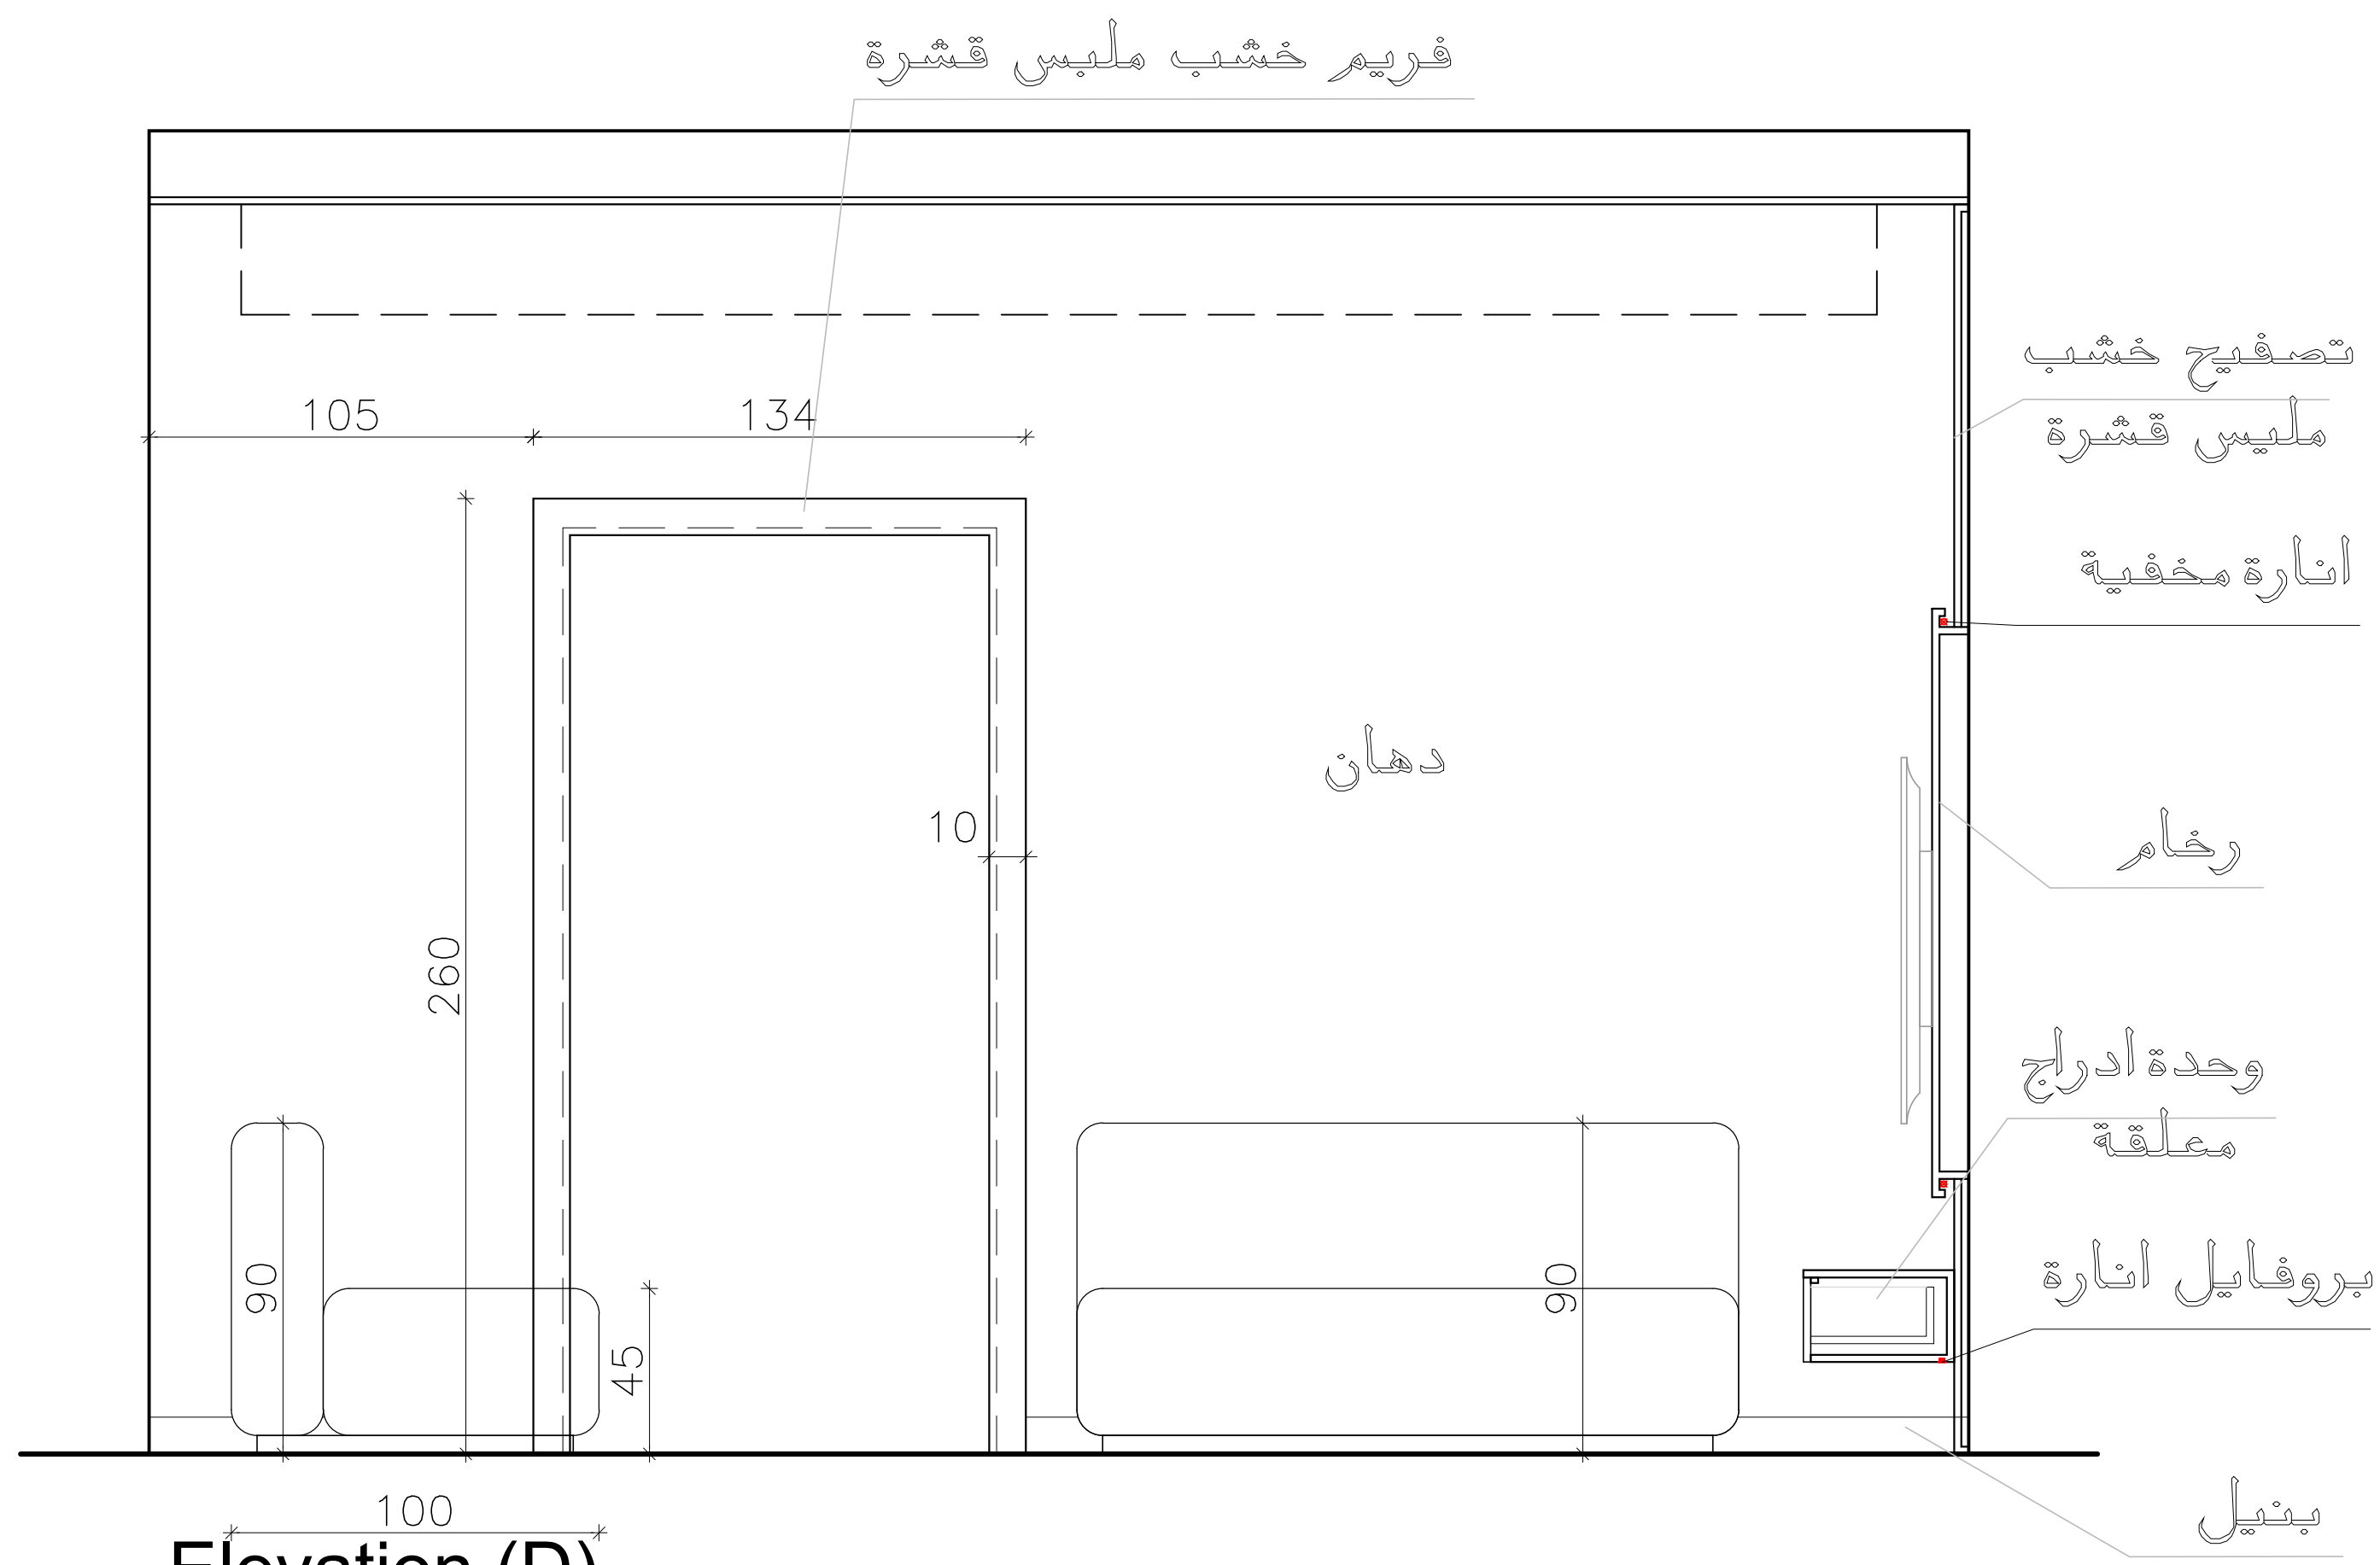

Elevation (D)

BASEMENT

Majdolin

Project: . فيلا سكنية

Owner: . سيد متعب حربي

Design: Majdolin Hasan

Drawn: Muhannad Maali

Drawing Title:




مخطط تفاصيل واجهات جلسة تلفاز

Drawing No.: 01


Paper Size: A3

Date: 15/01/2026


Scale: 1/75

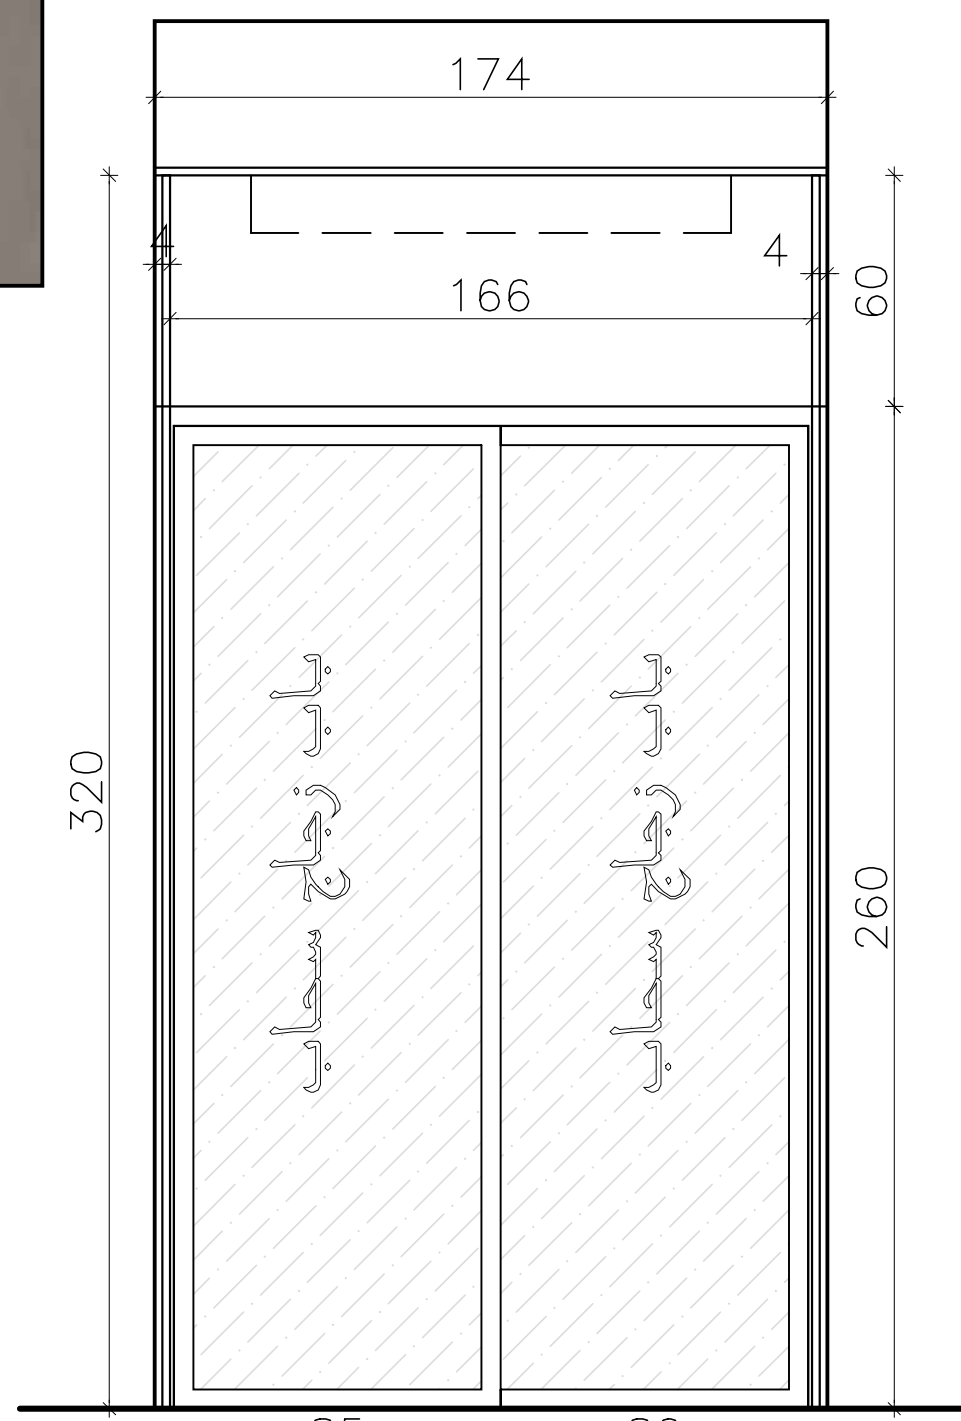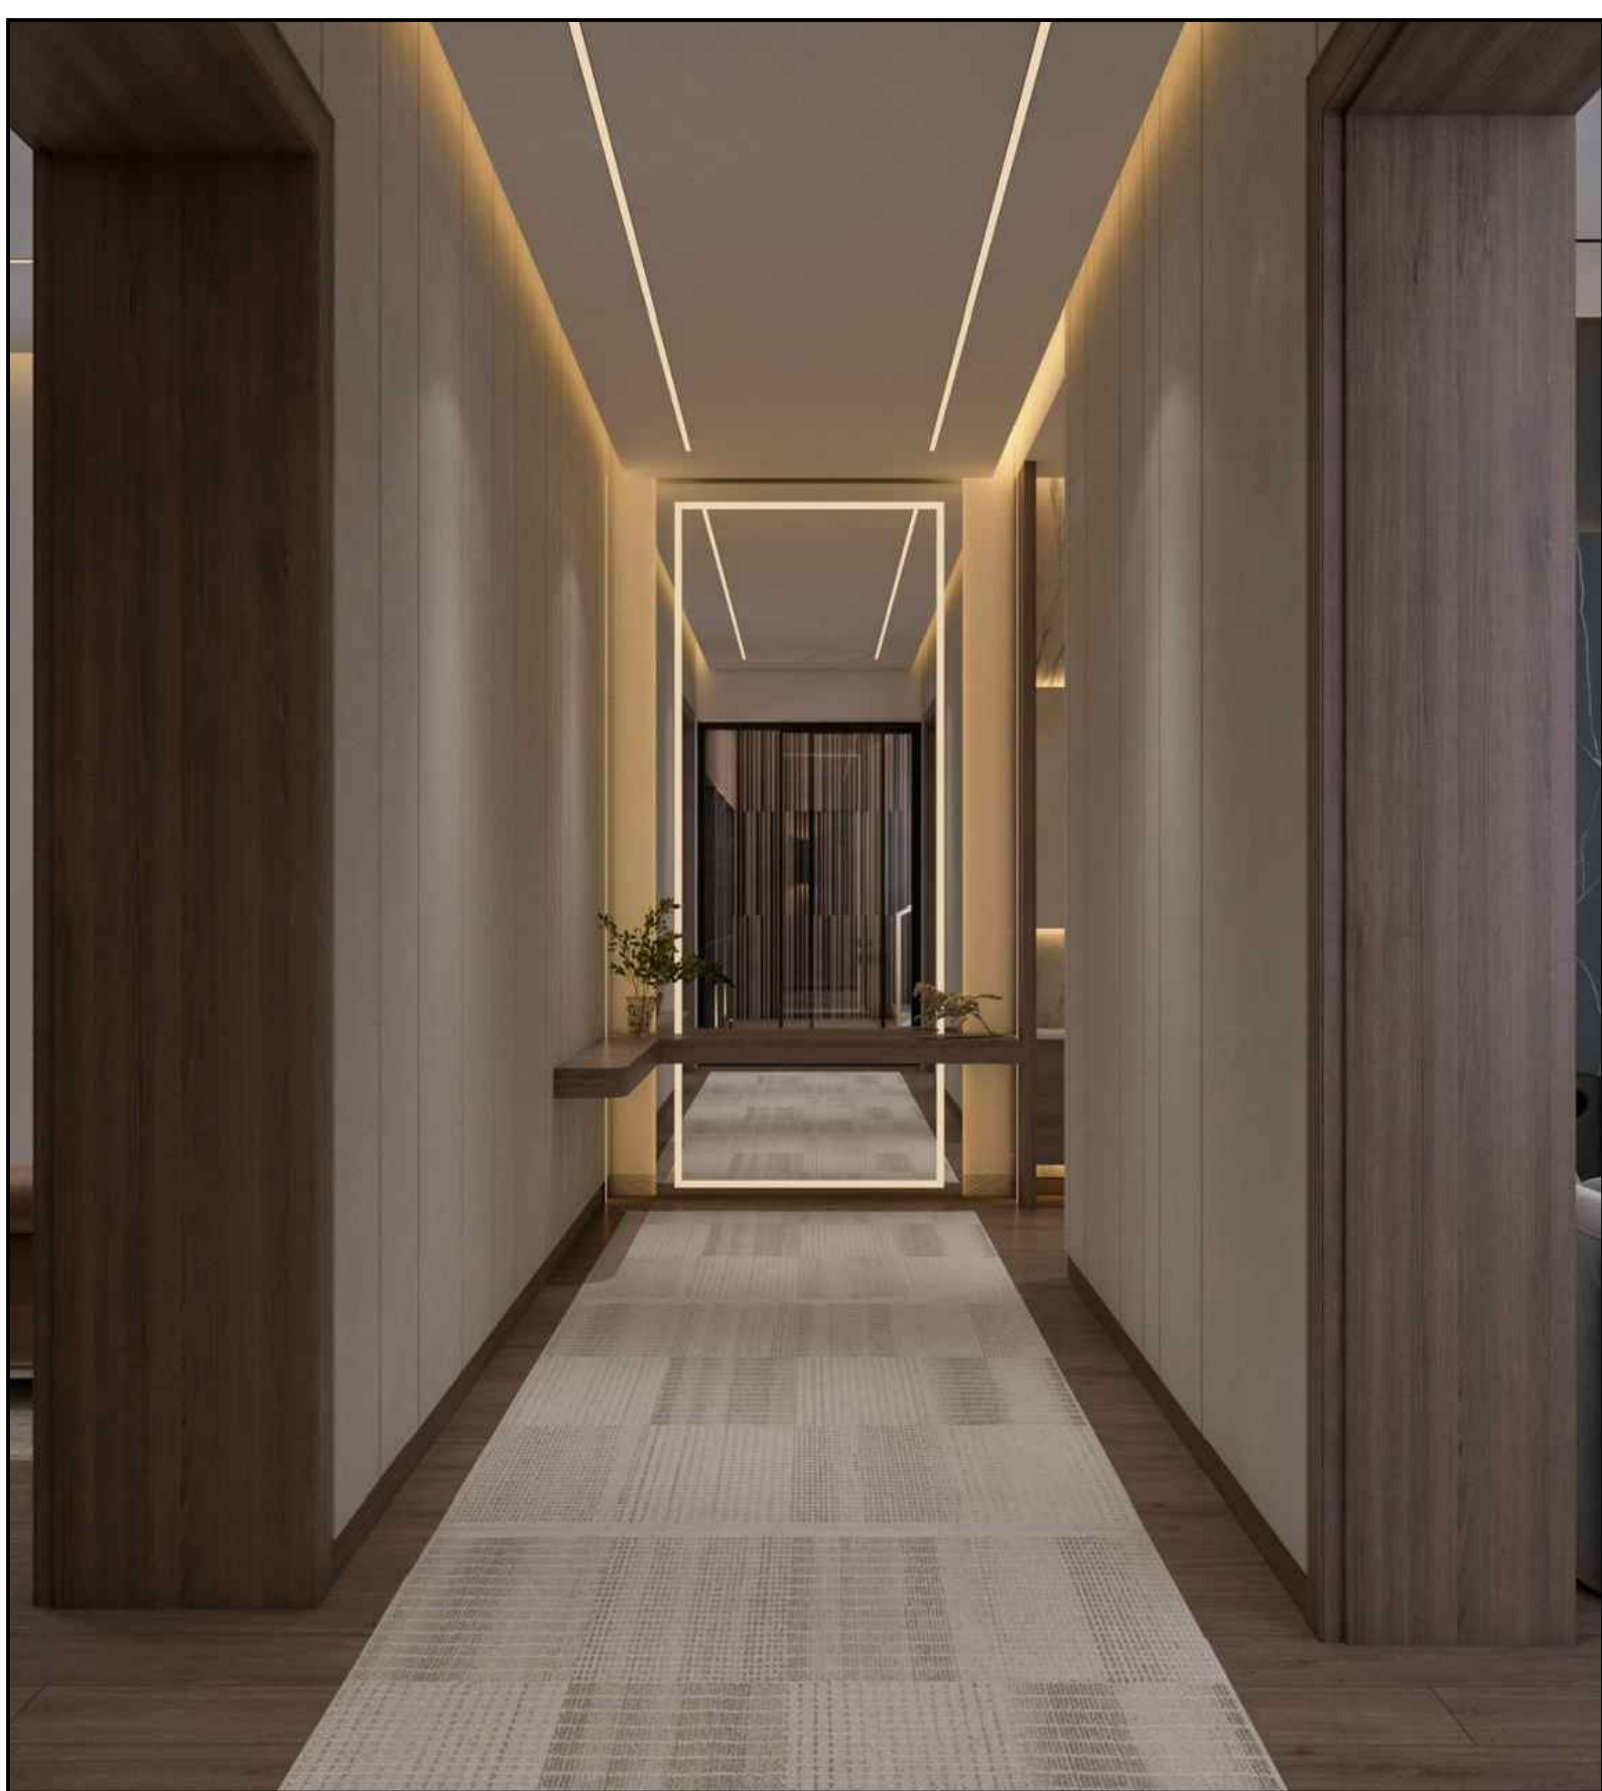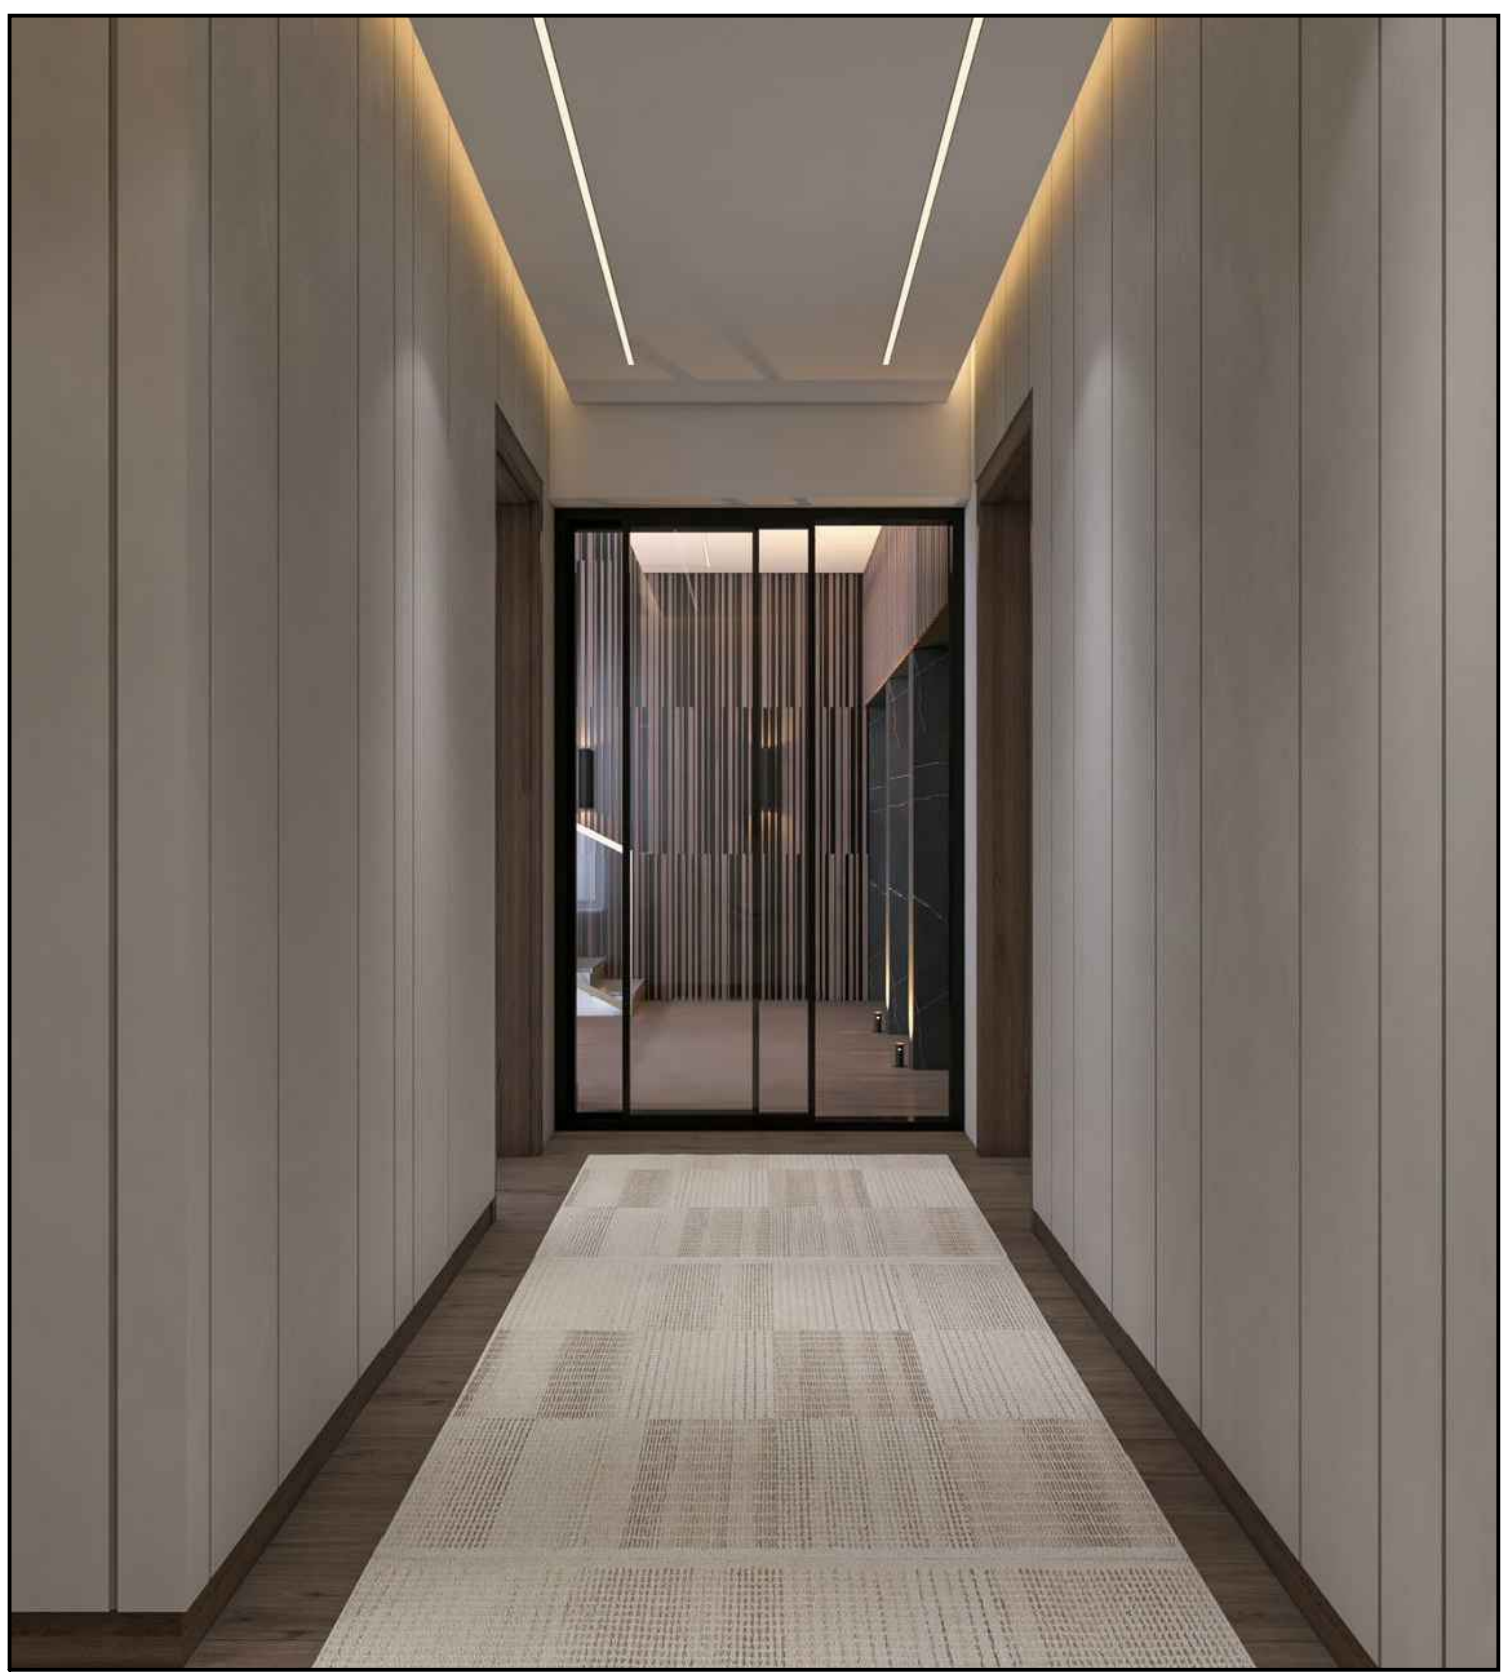


Elevation (A)

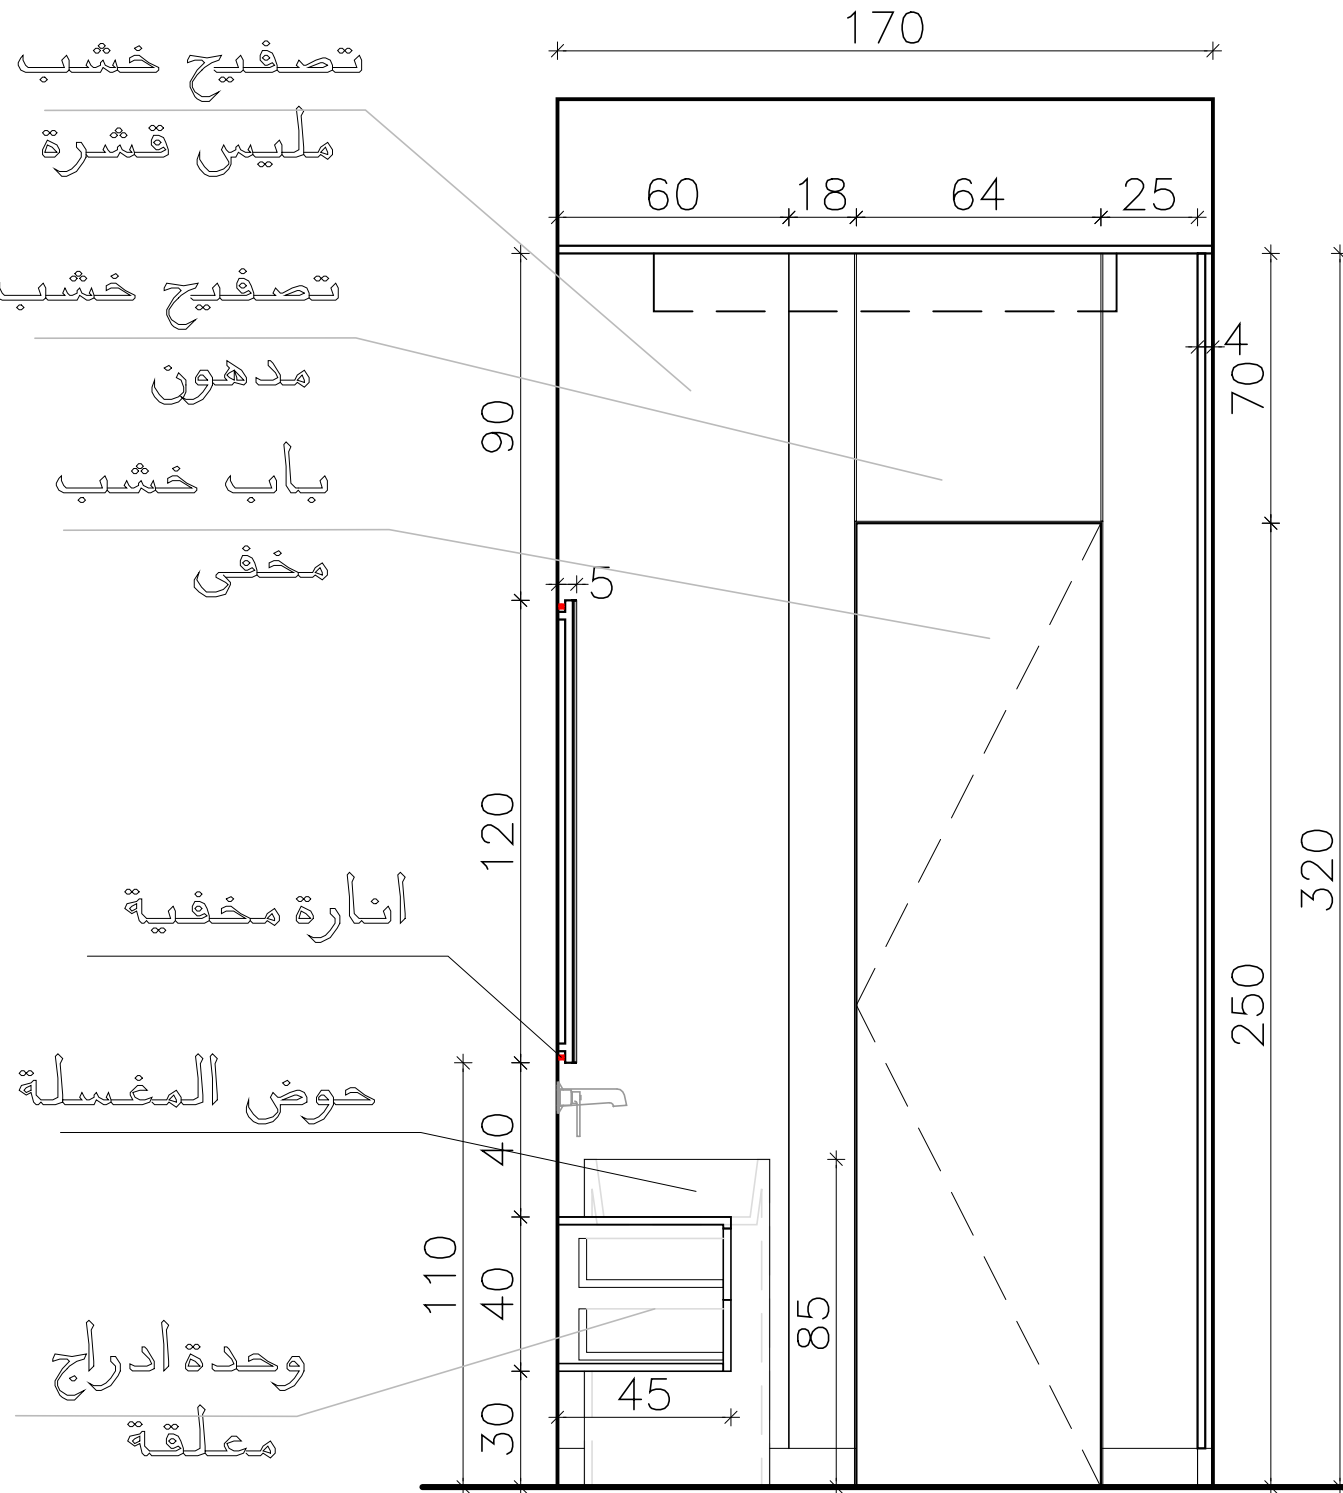


Elevation (F)

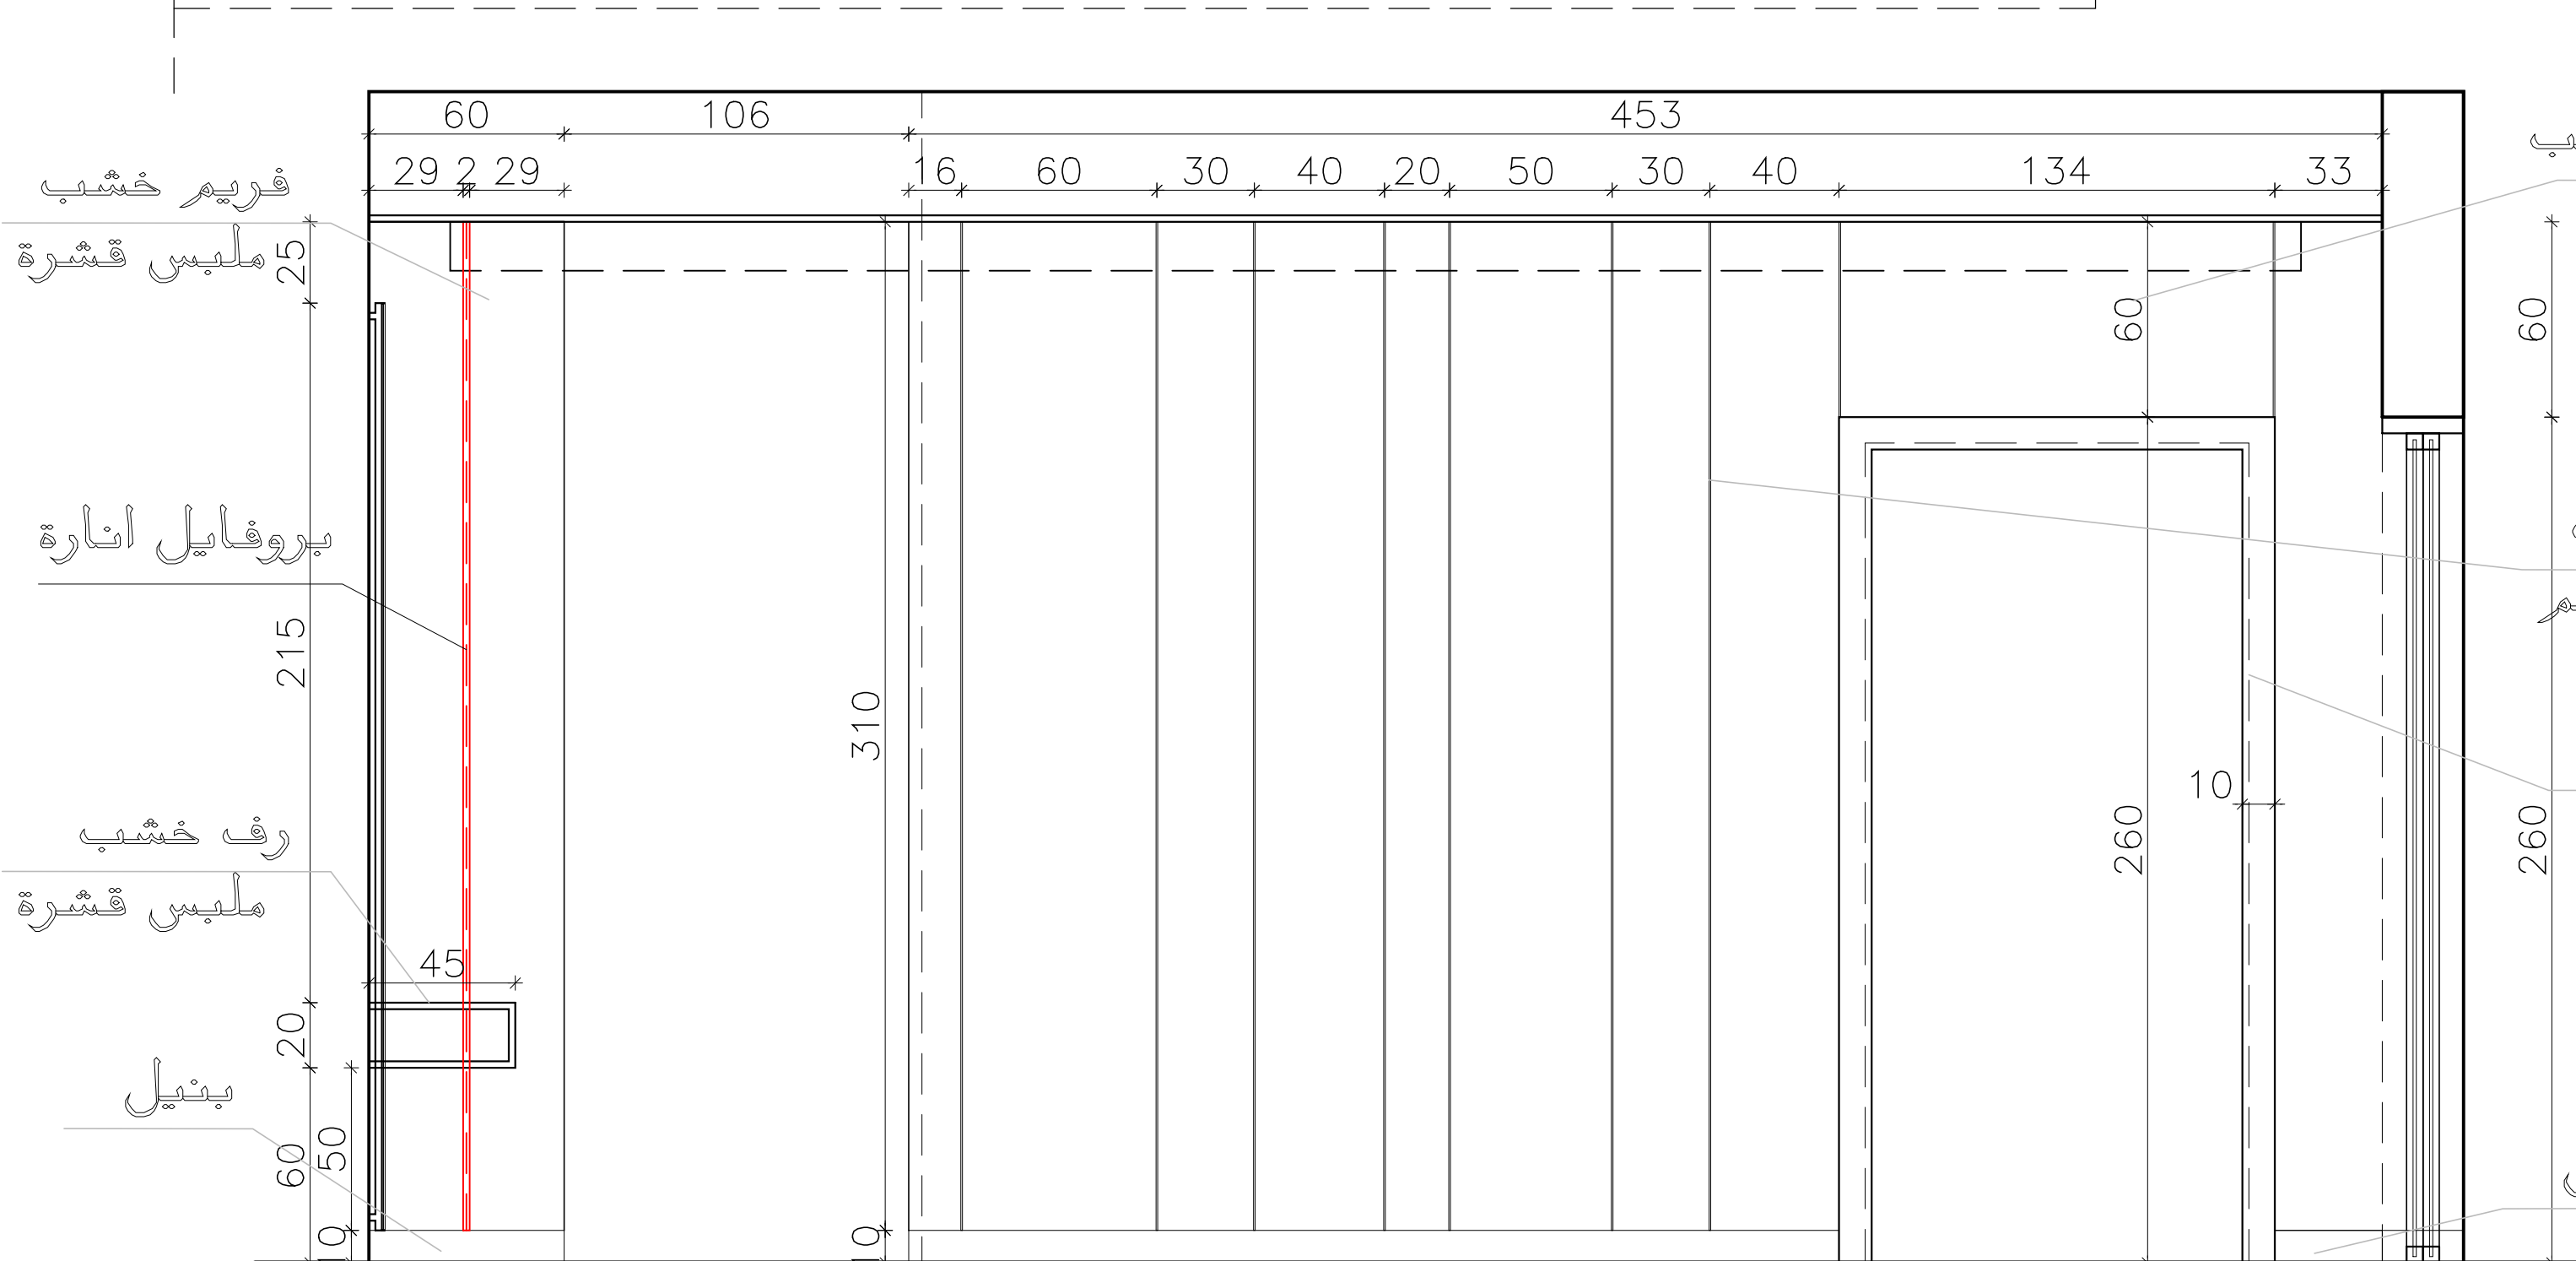


Elevation (B)

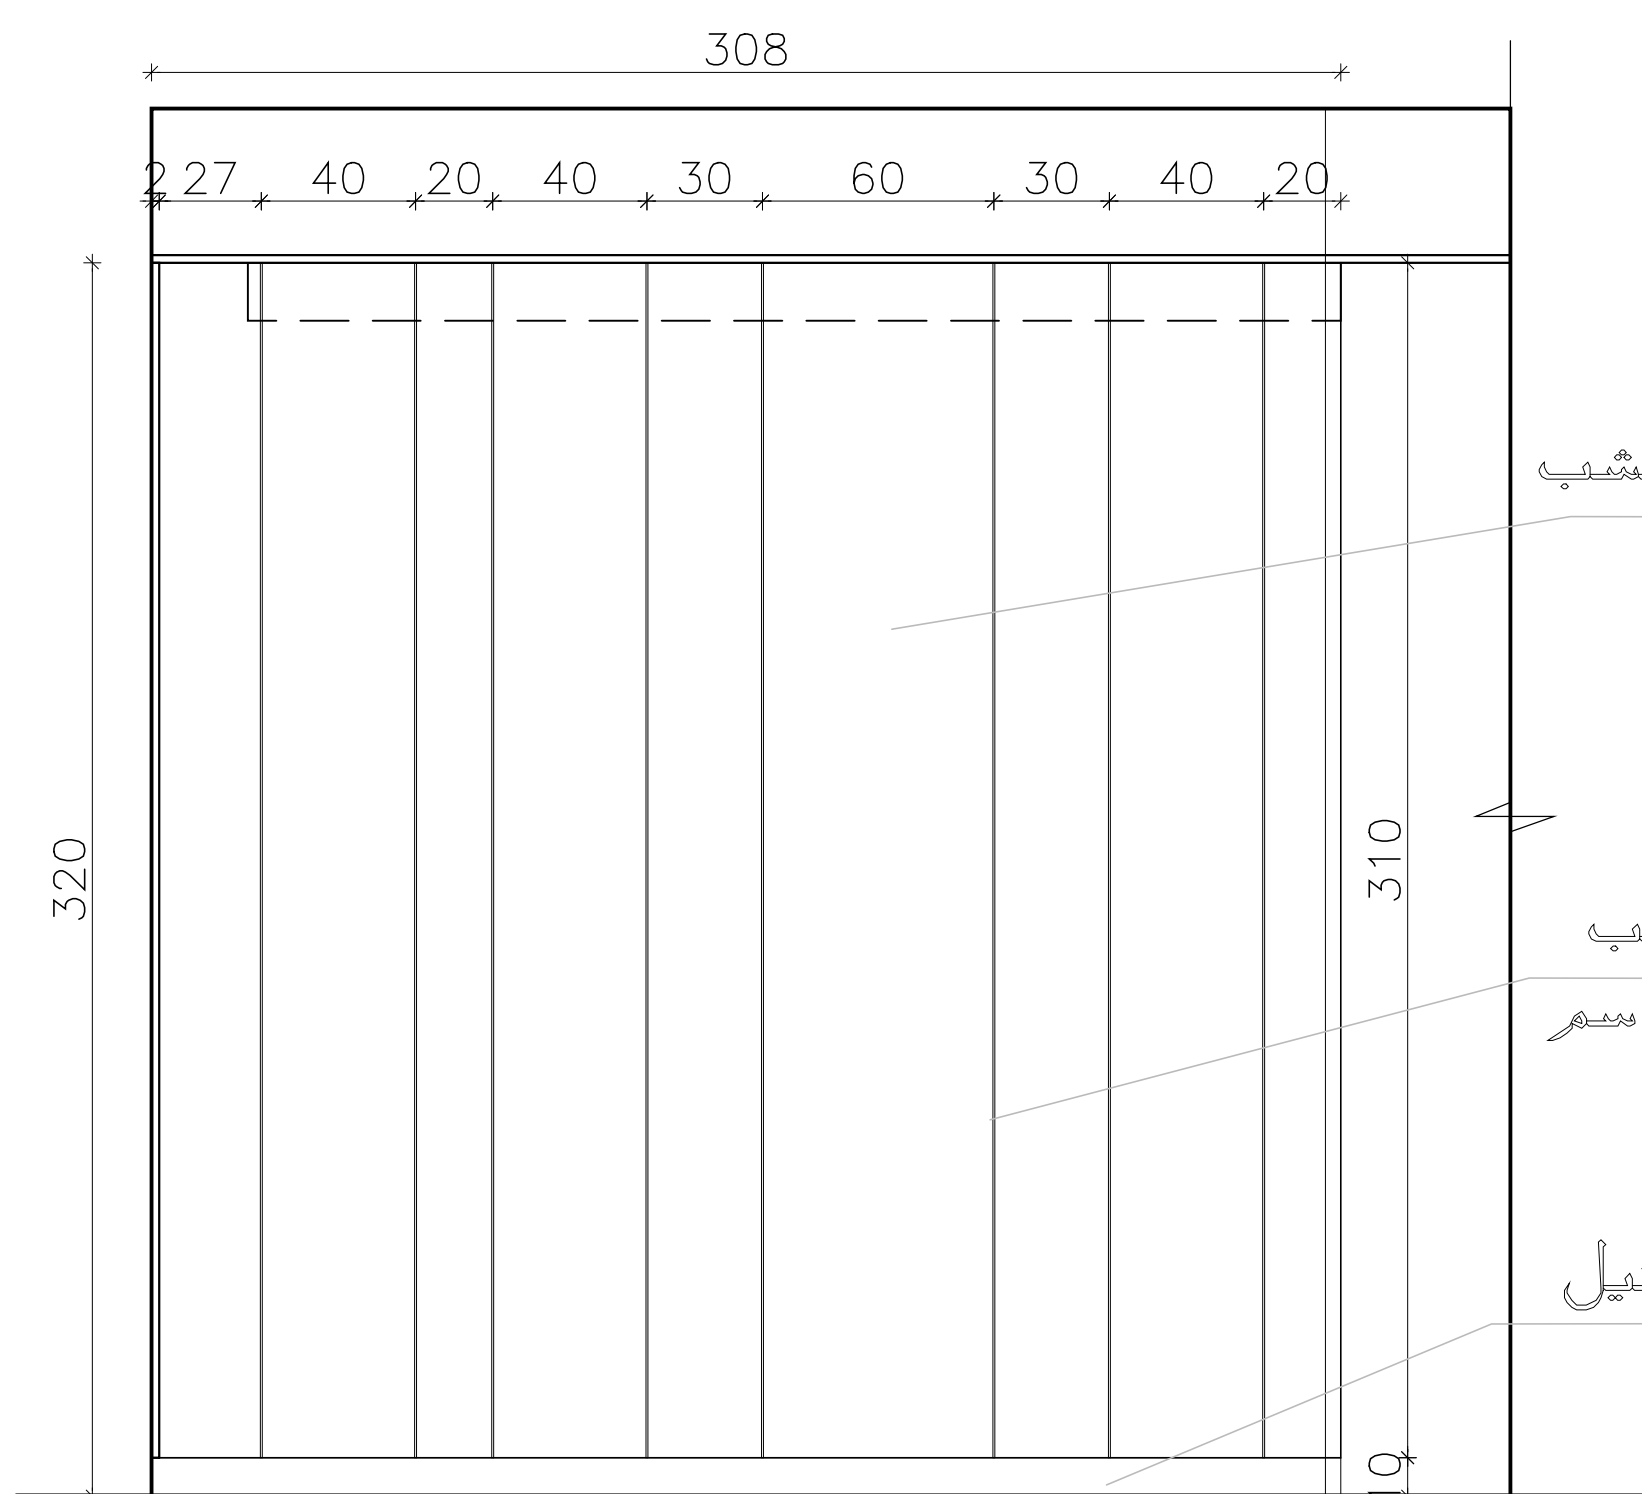

Elevation (E)

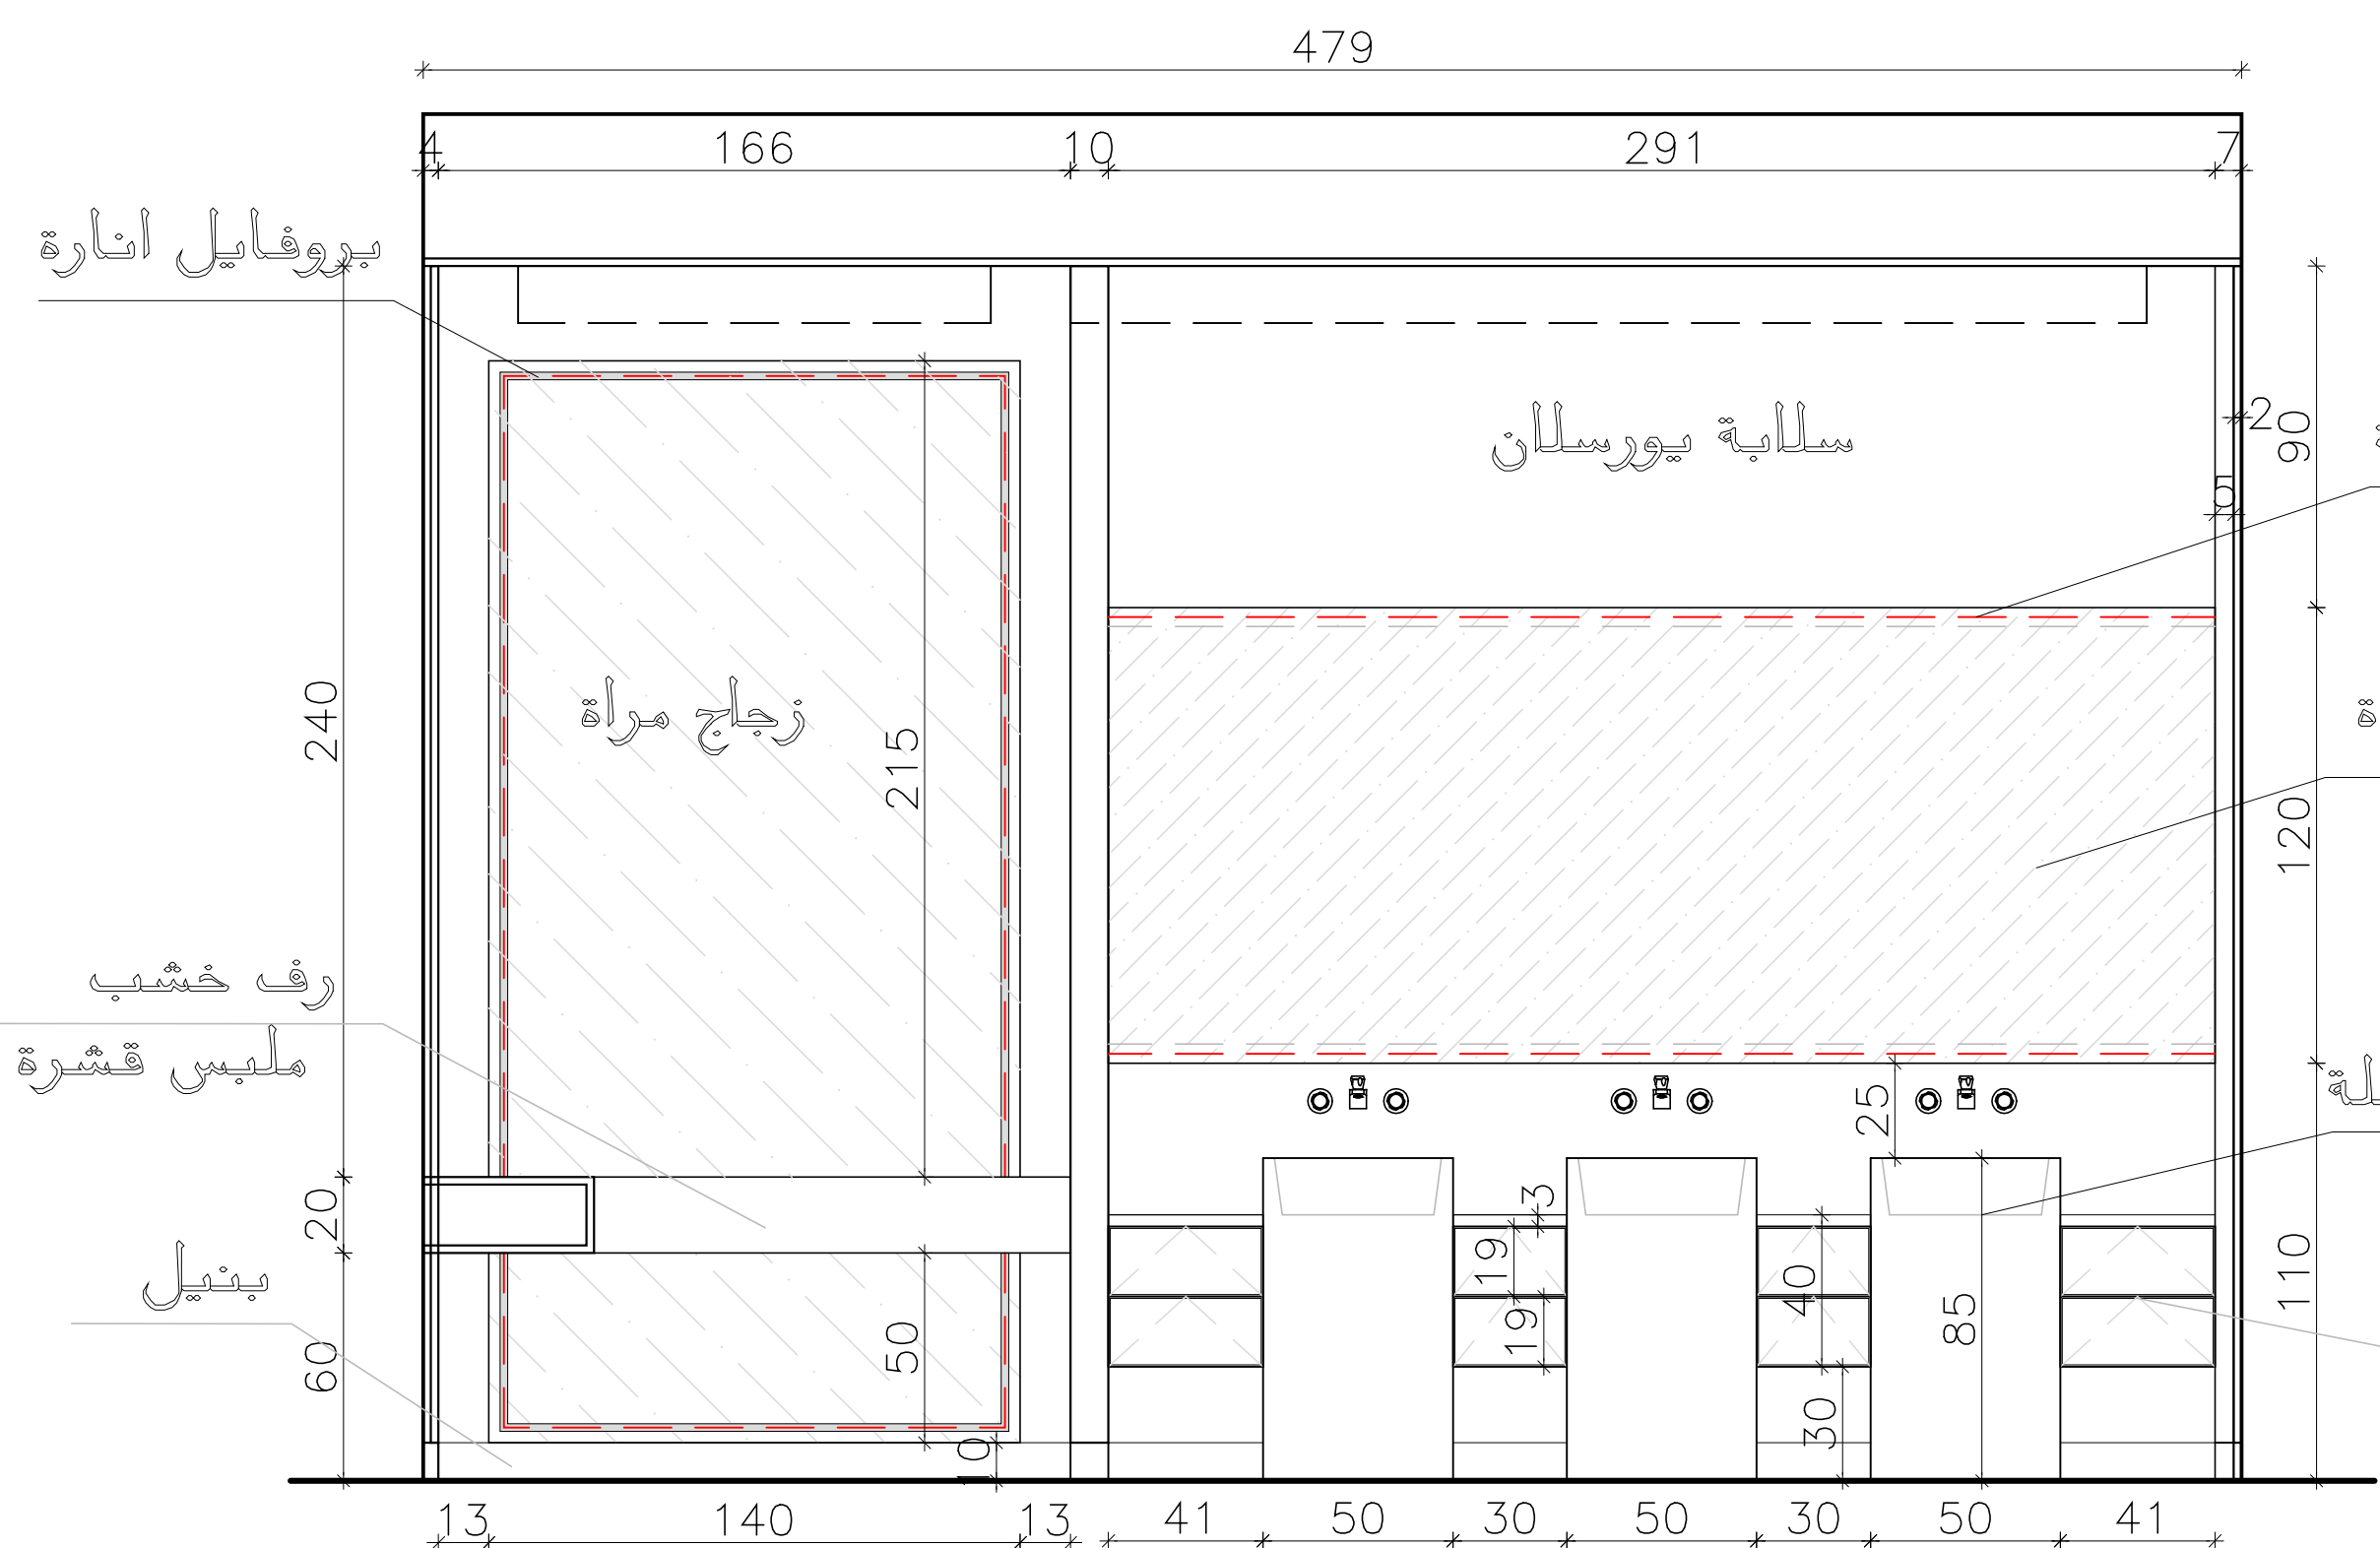



Elevation (C)

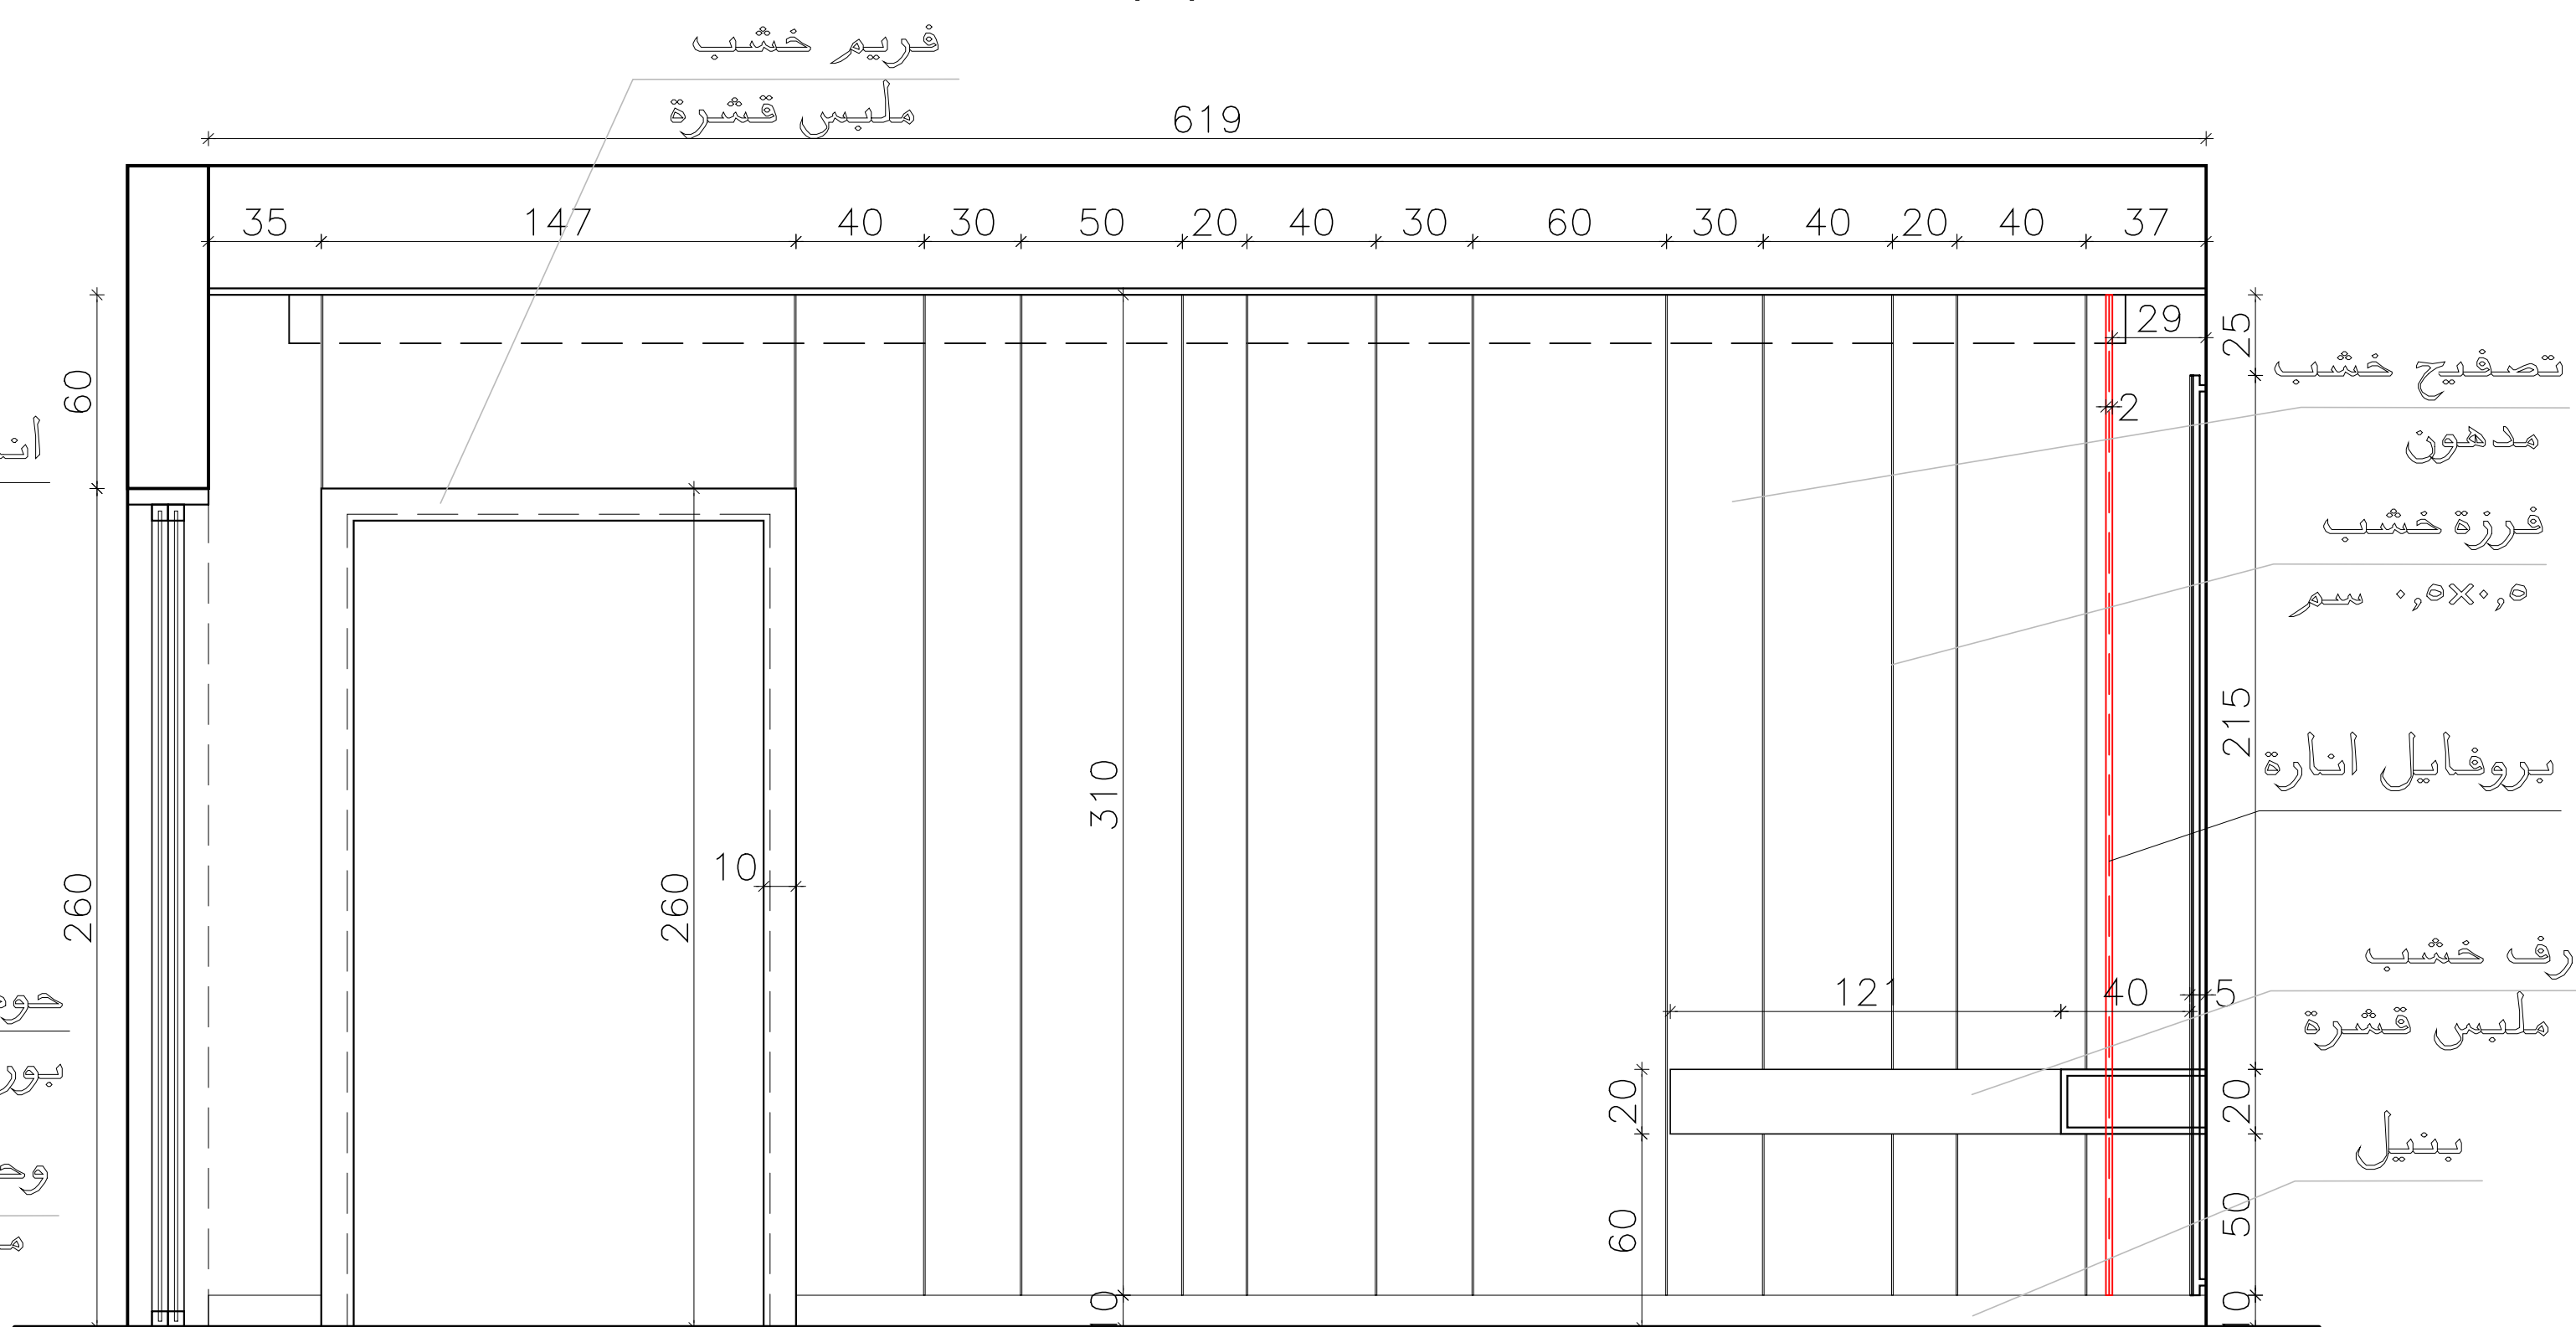

Elevation (D)

BASEMENT

	Project: . فيلا سكنية	Design: Majdolin Hasan	Drawing Title: مخطط تفاصيل واجهات ممر + المغاسل	Drawing No.: 01	Date: 15/01/2026
	Owner: . سيد متعب حربي	Drawn: Muhannad Maali		Paper Size: A3	Scale: 1/75

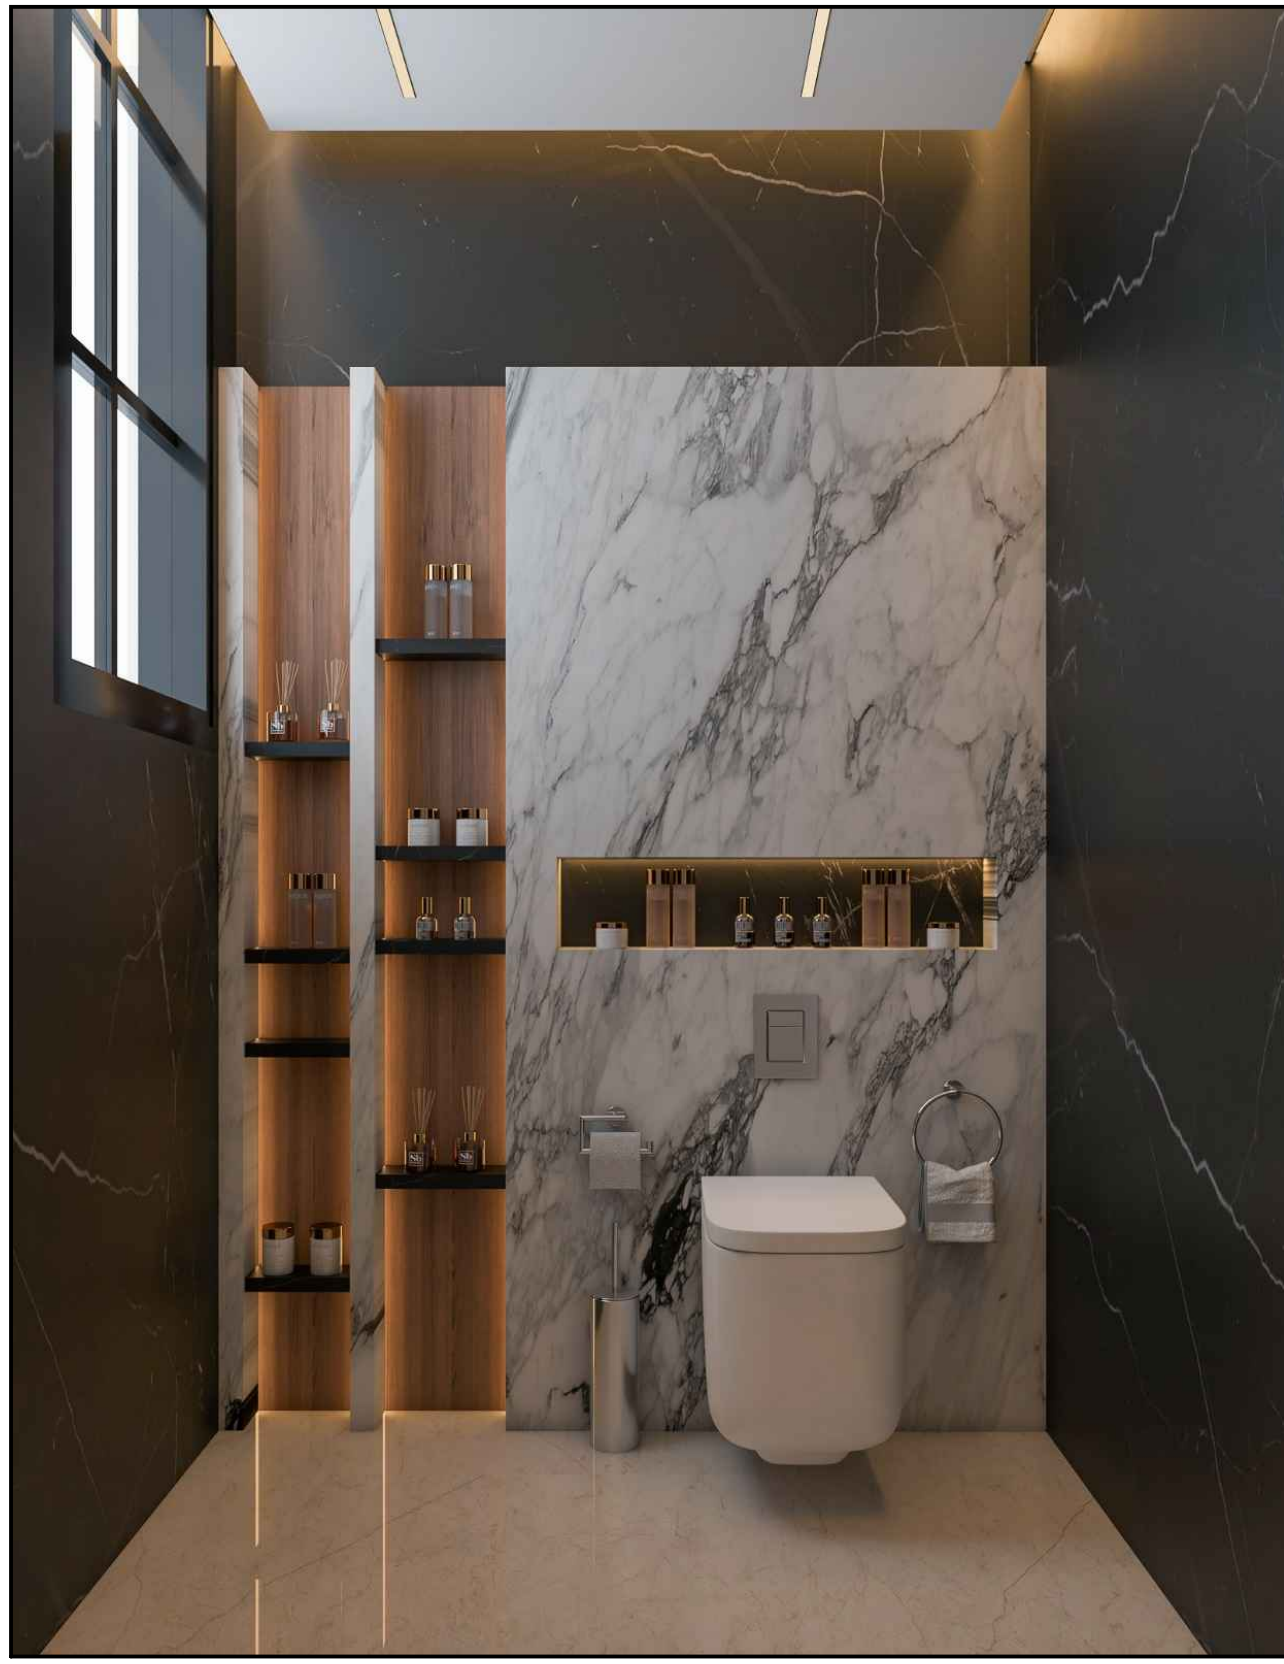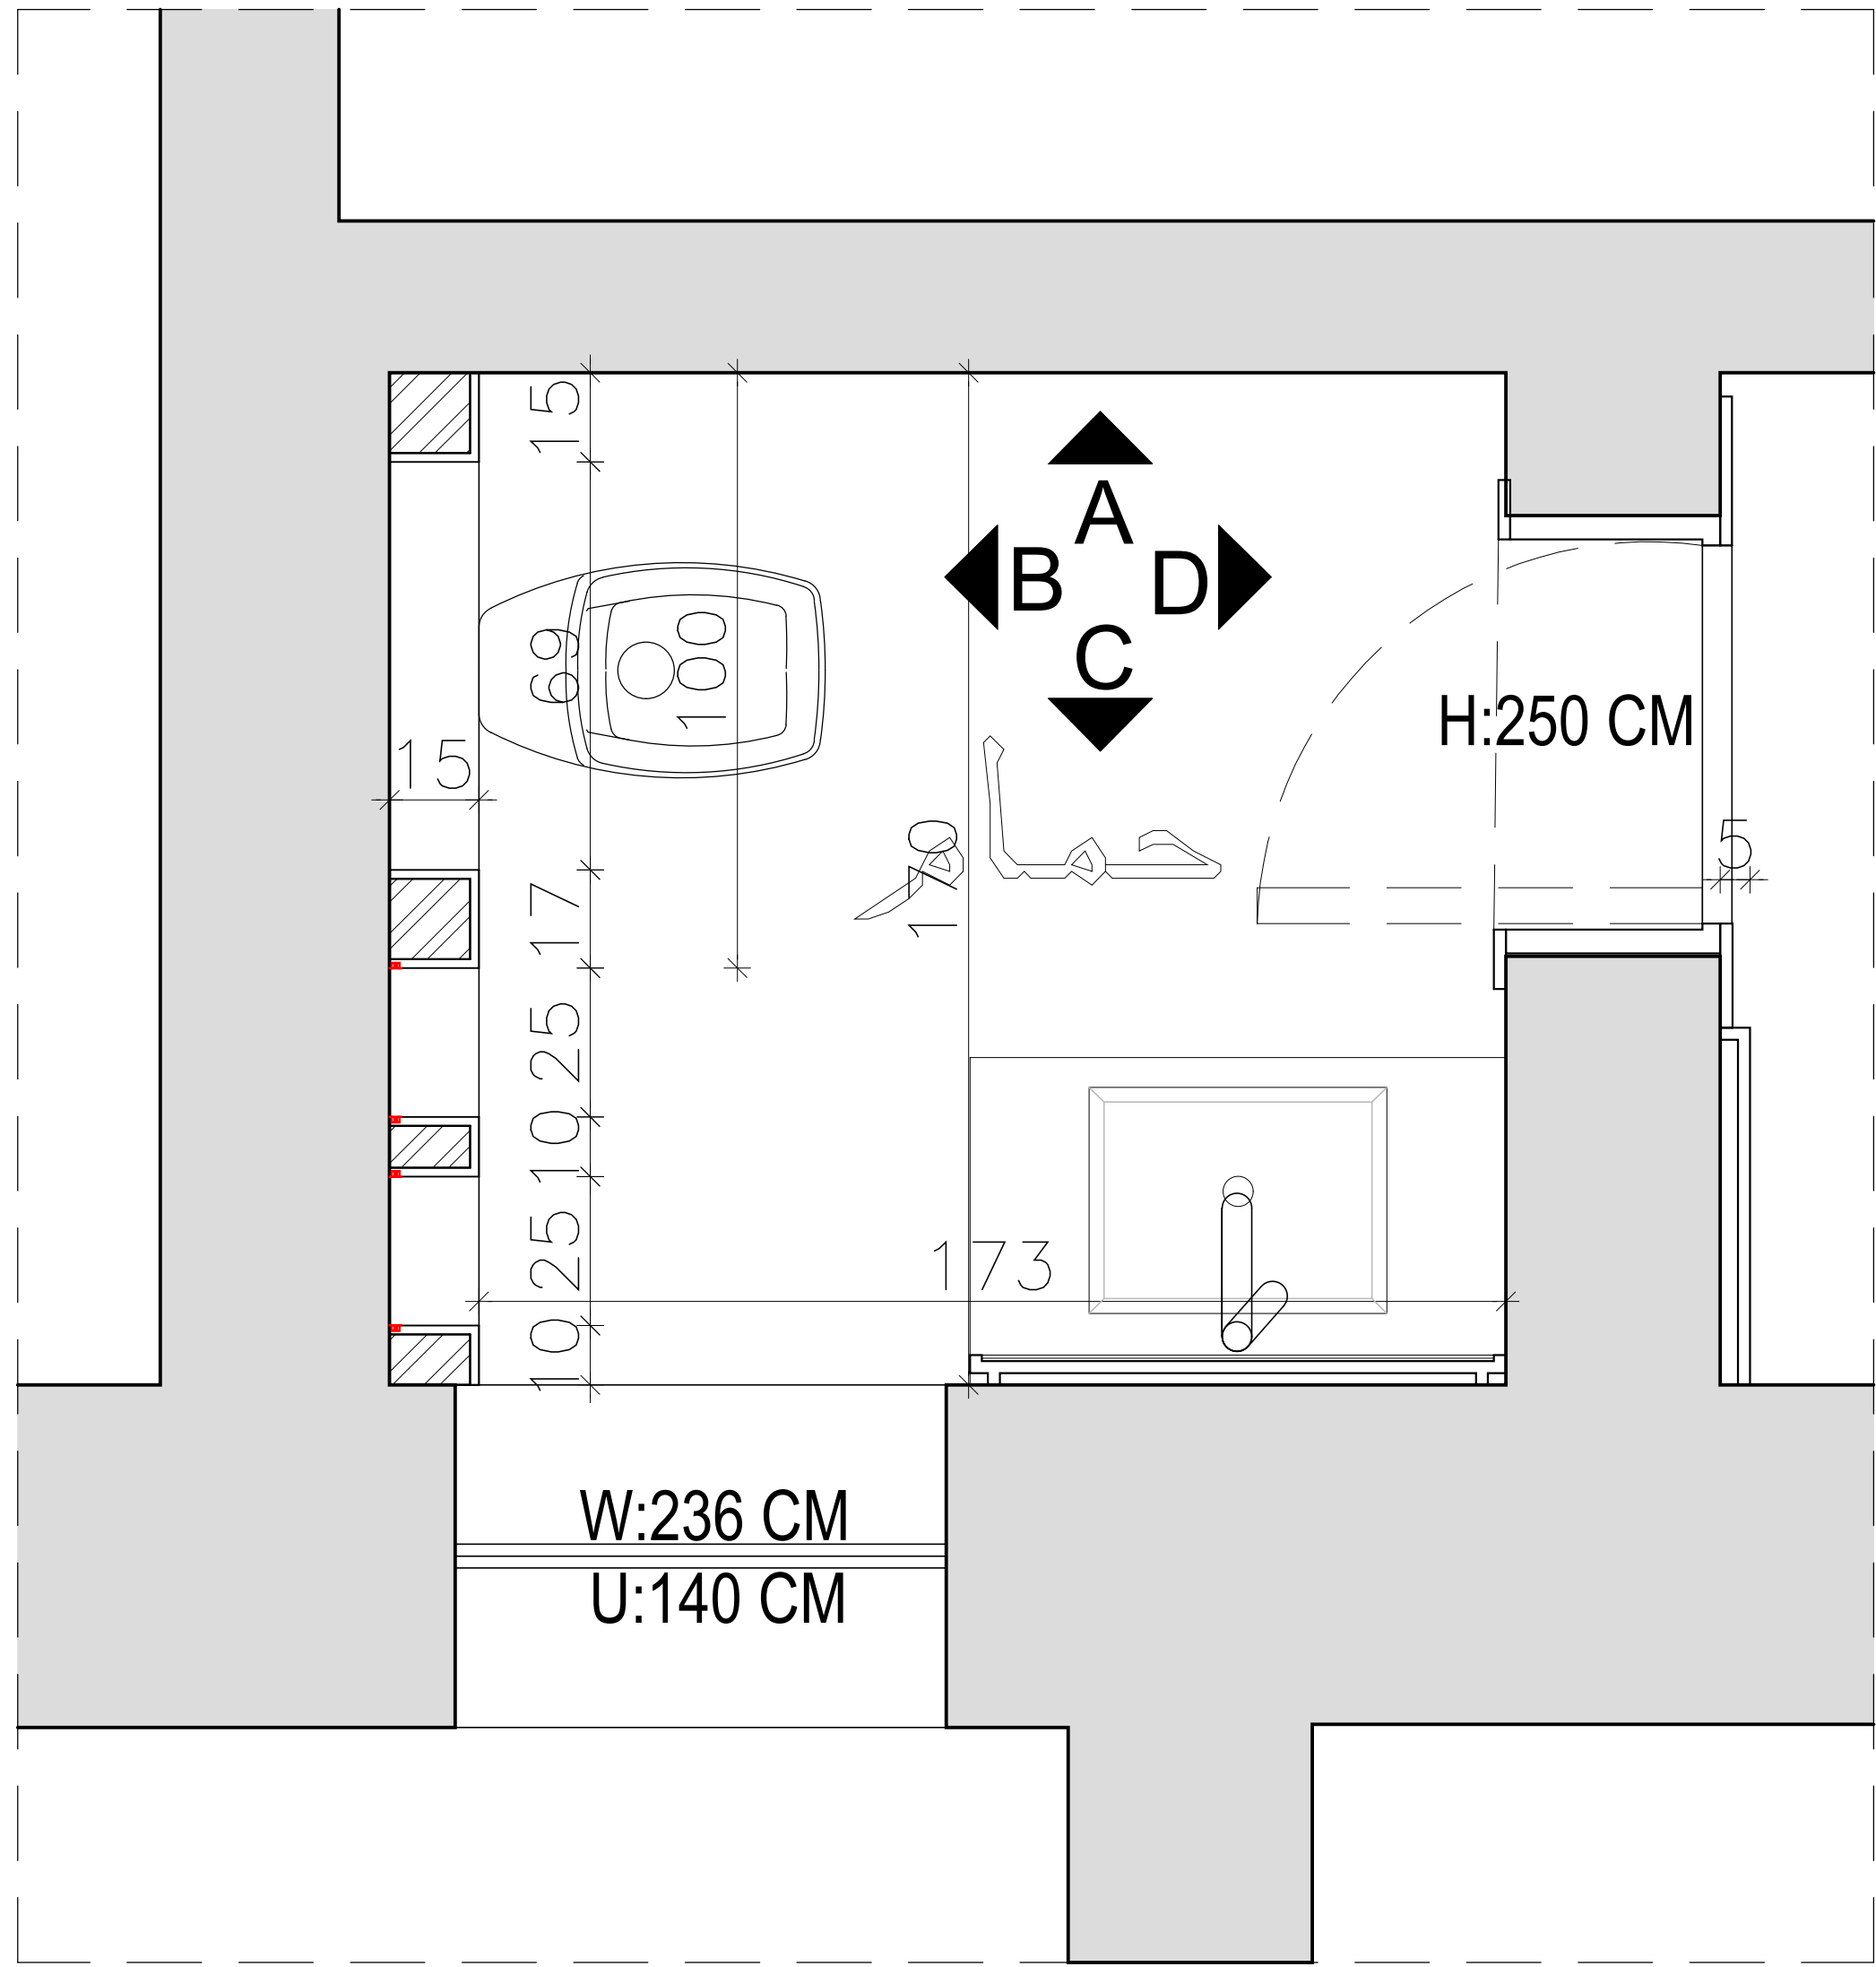


سلاطة يورسلان
ابيض area 5.74


سلاطة يورسلان
اسود area 21.50

سلاطة يورسلان
خشابي area 1.55


بروفایل انارة

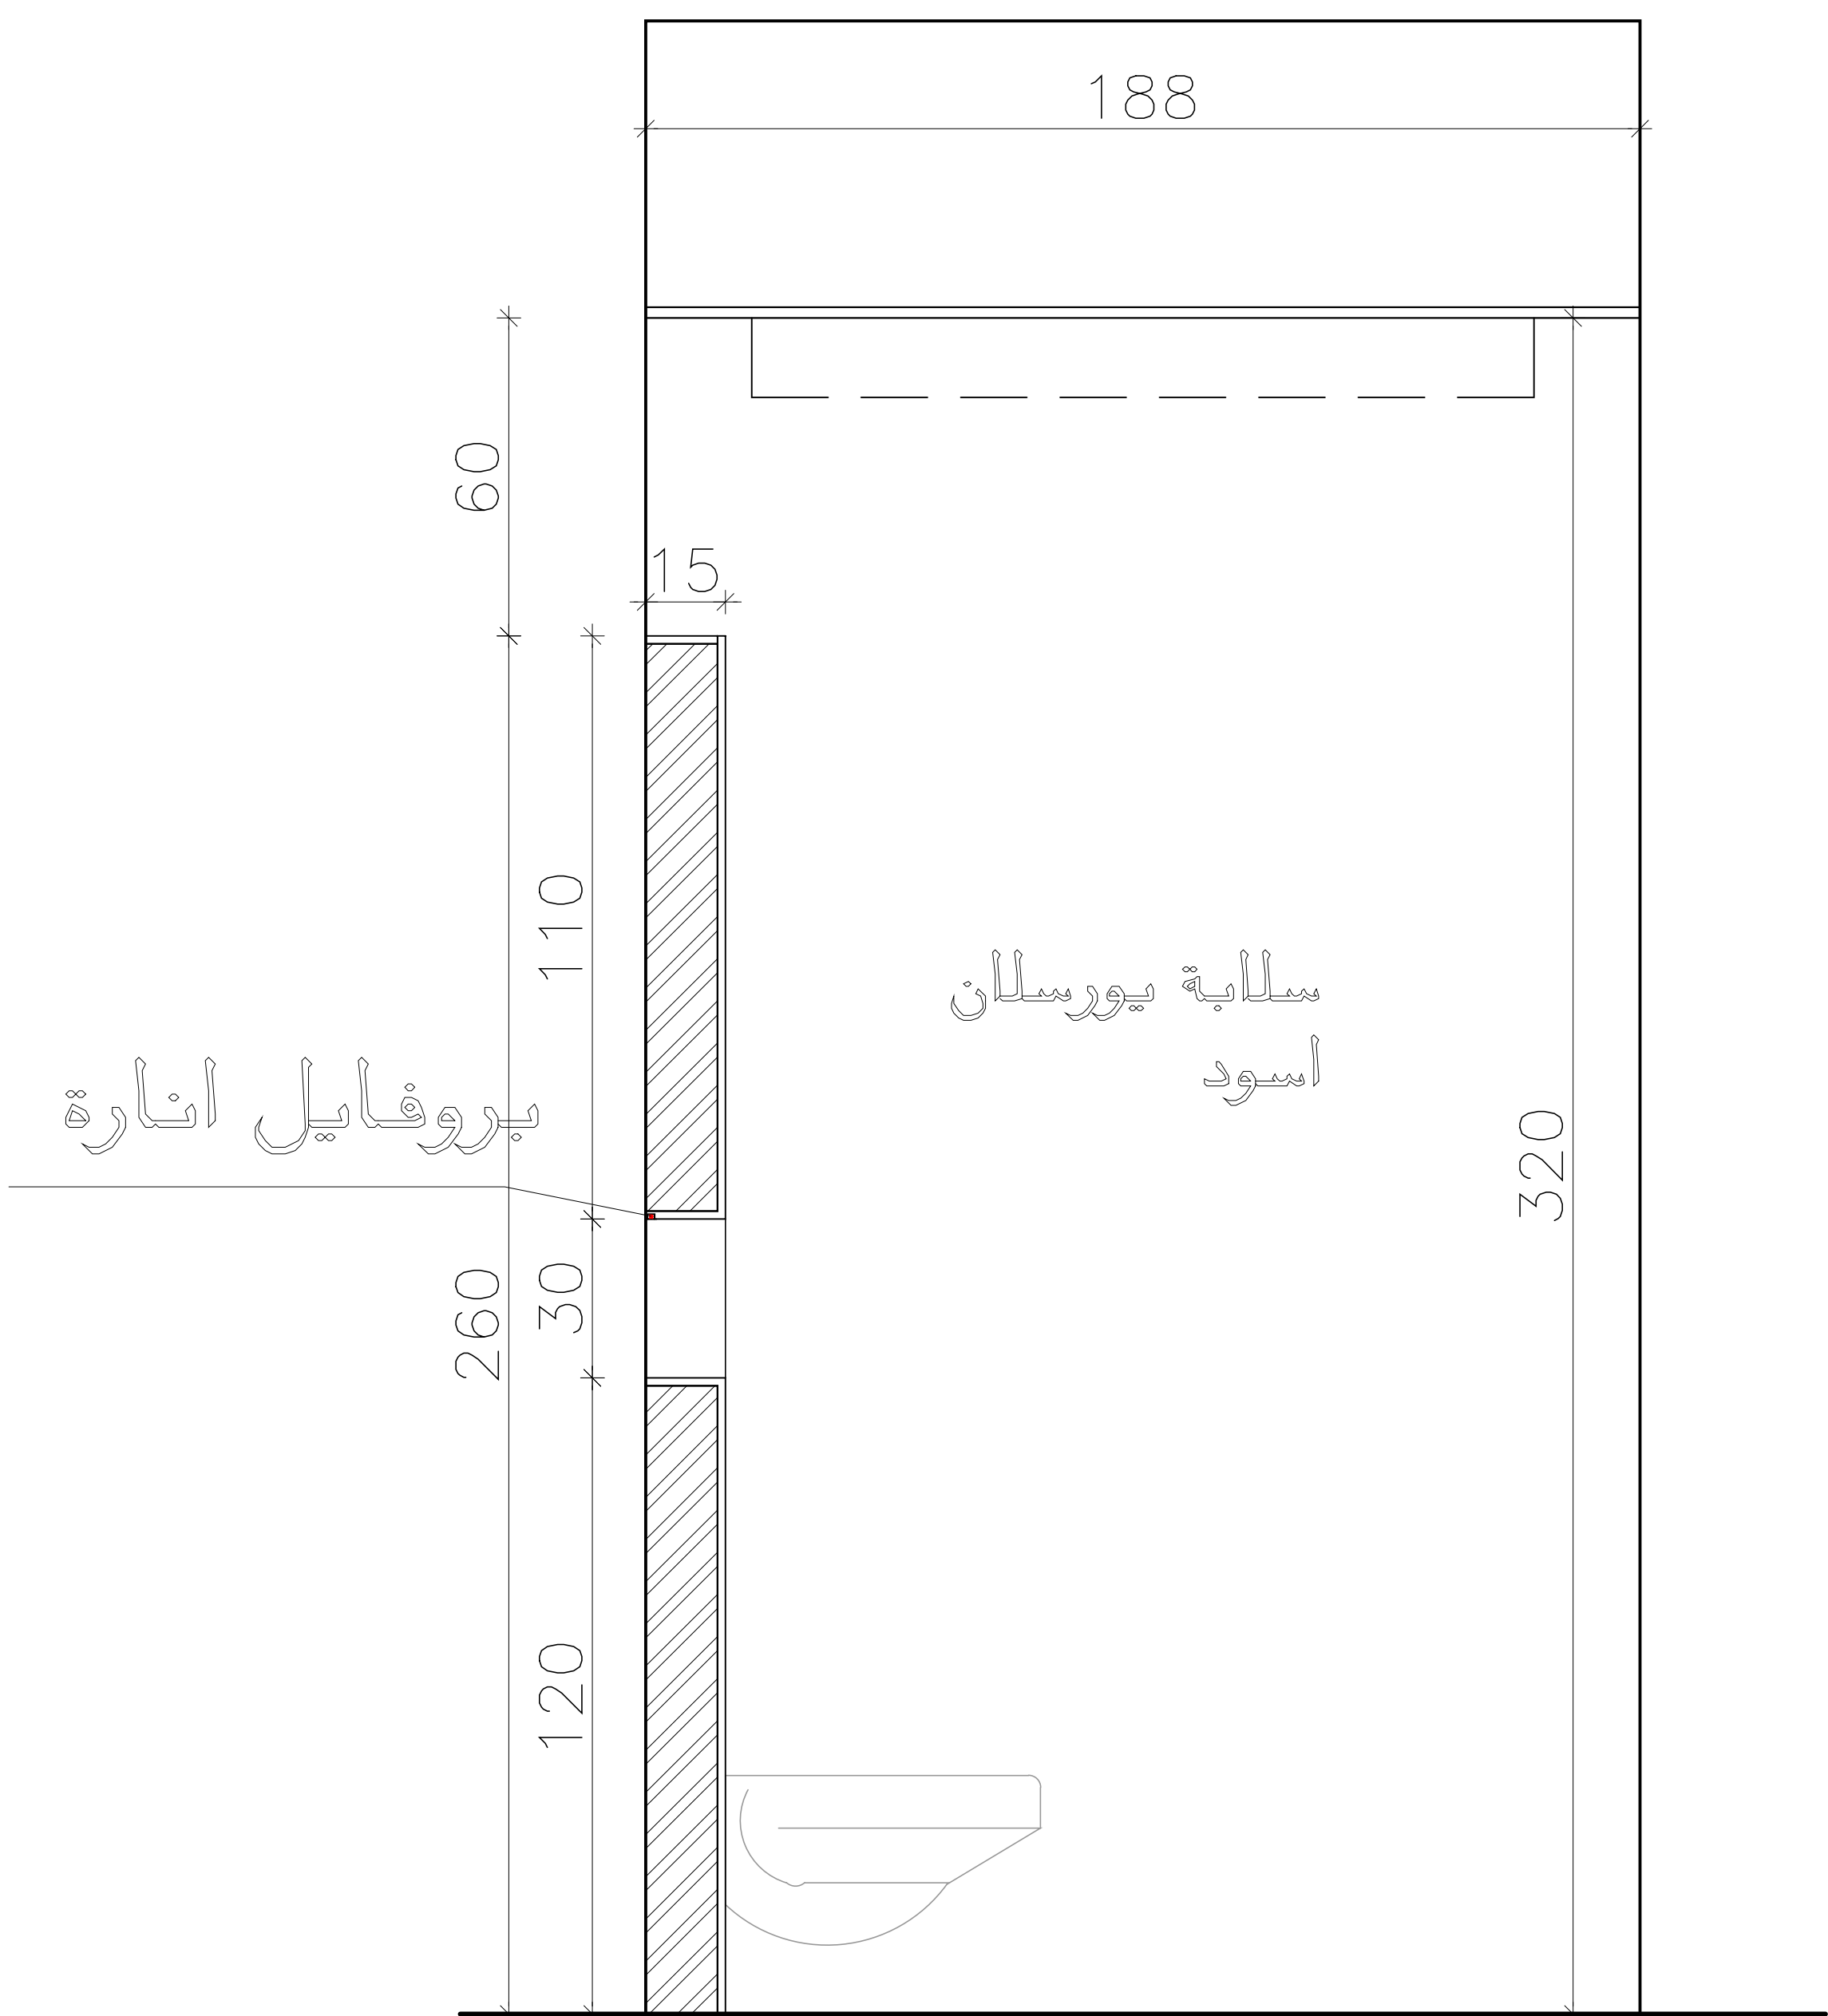


Elevation (A)

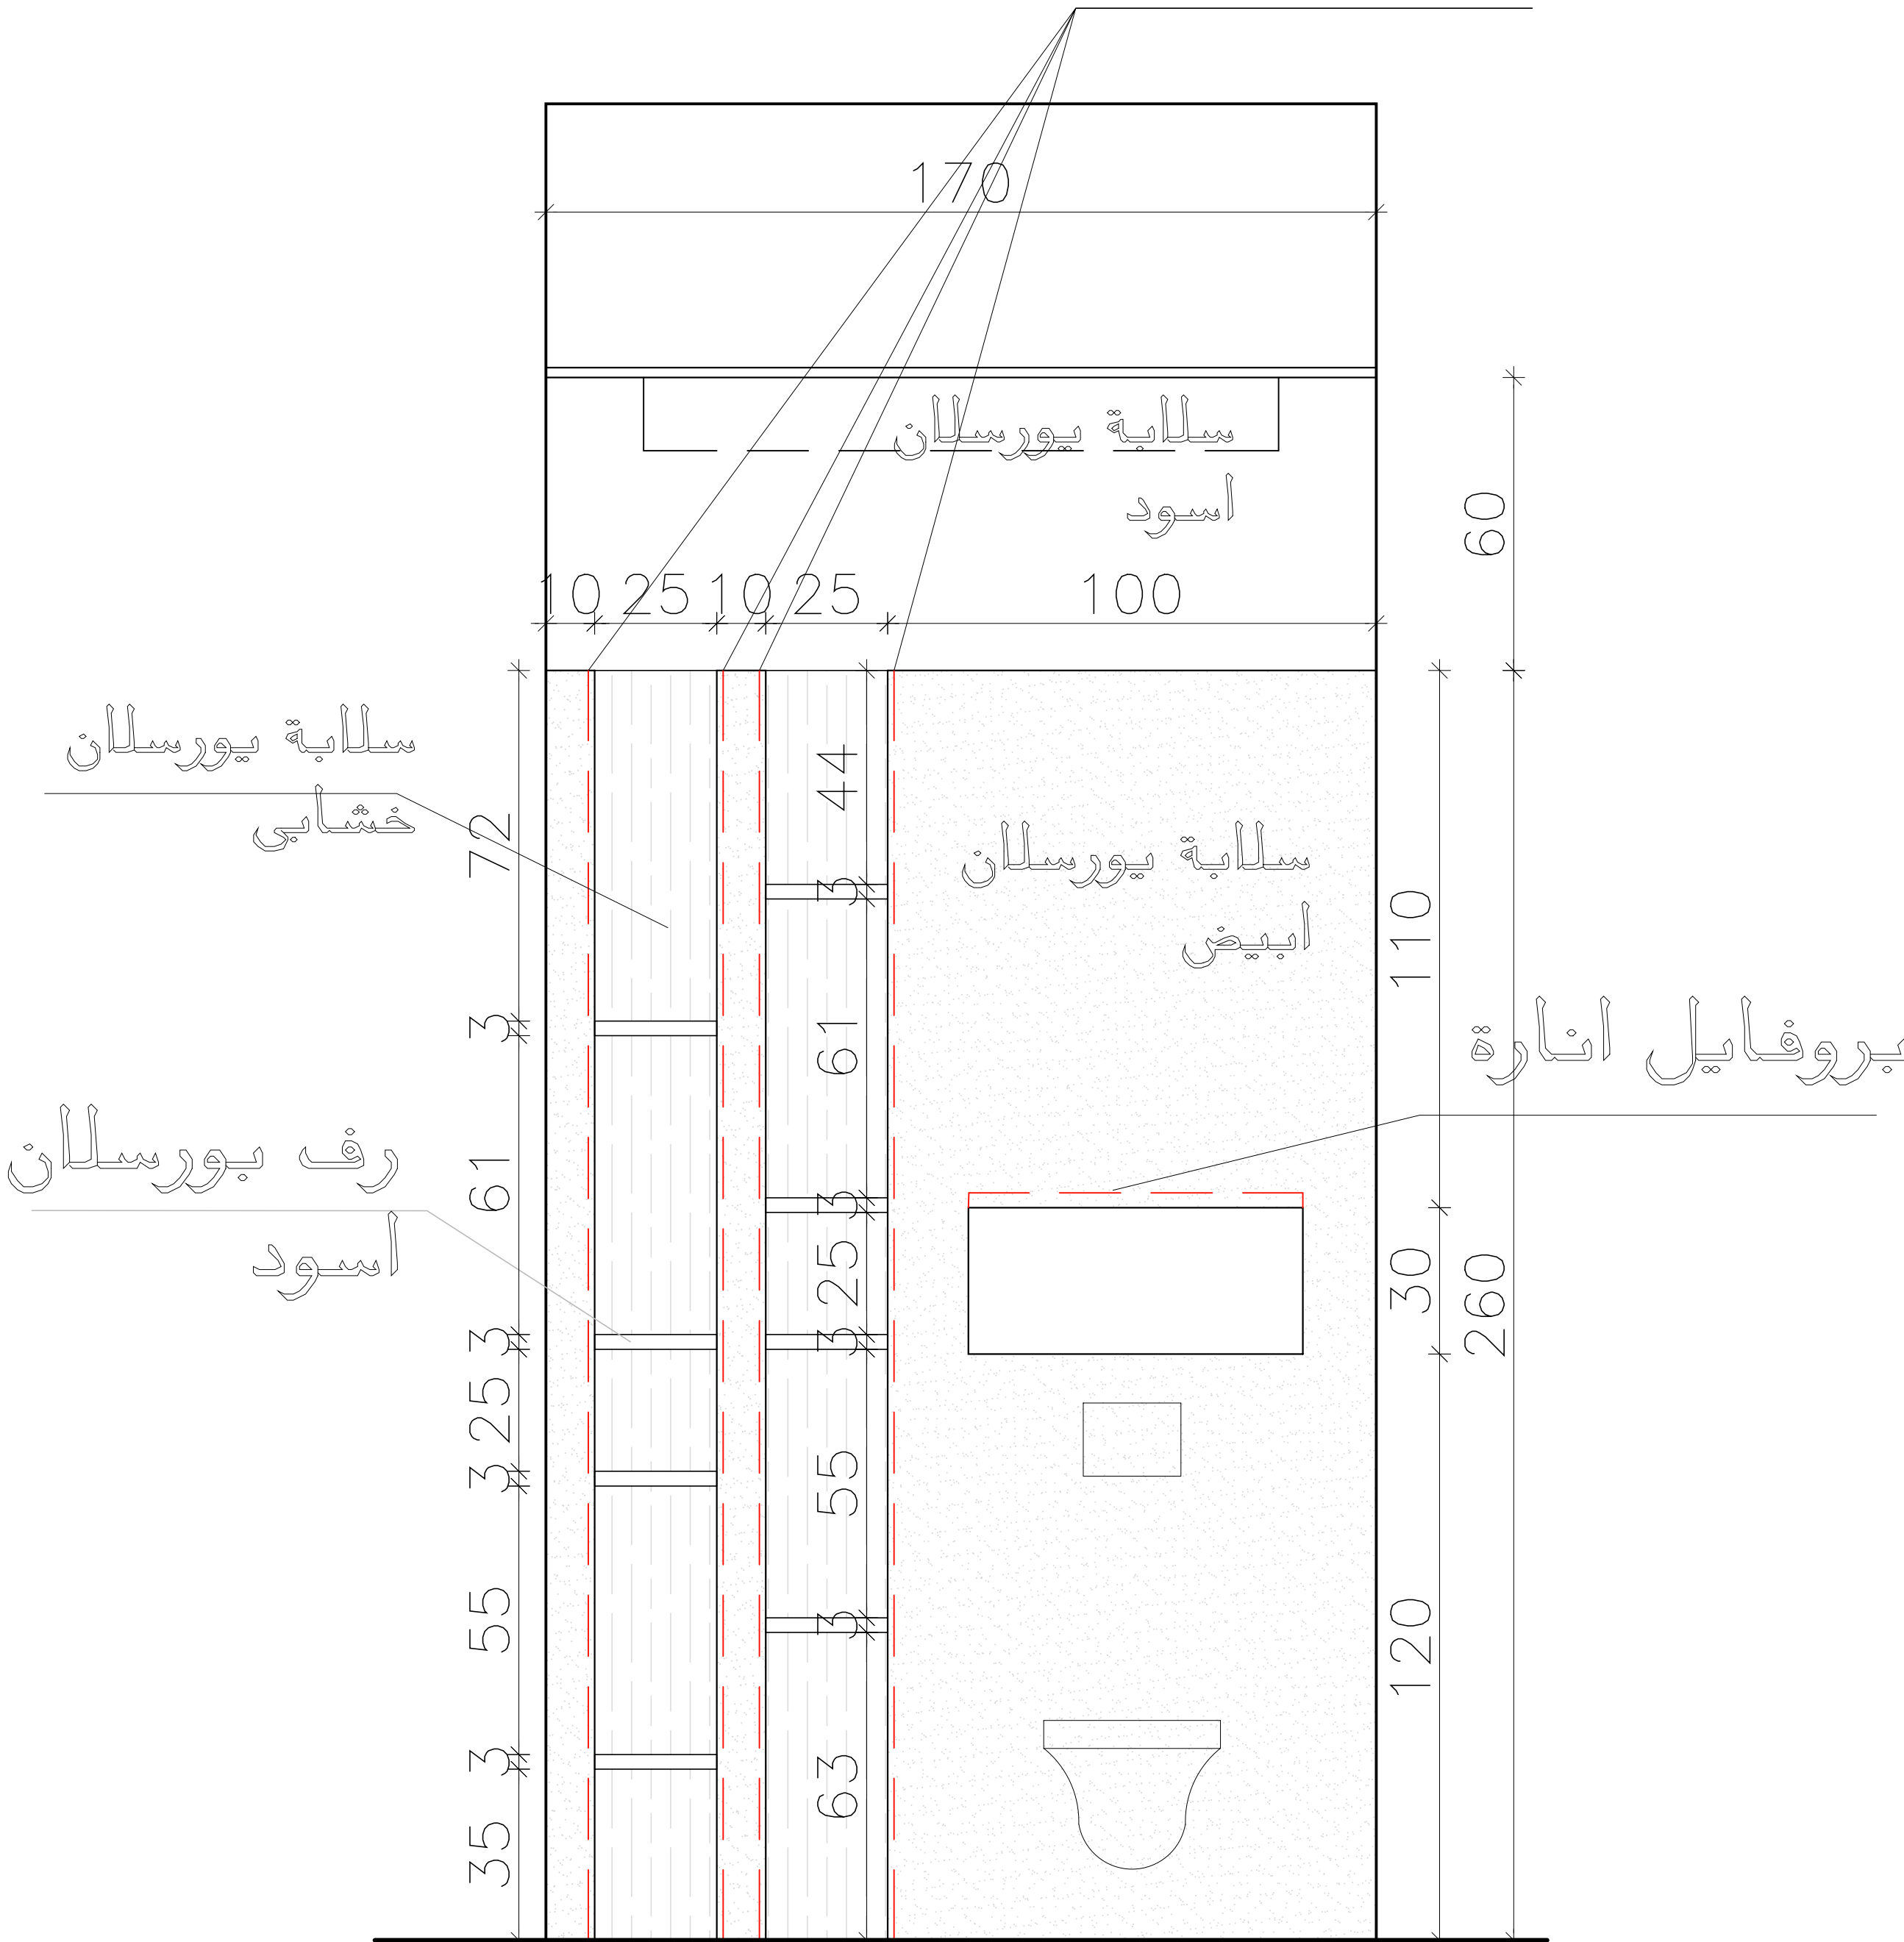

Elevation (B)

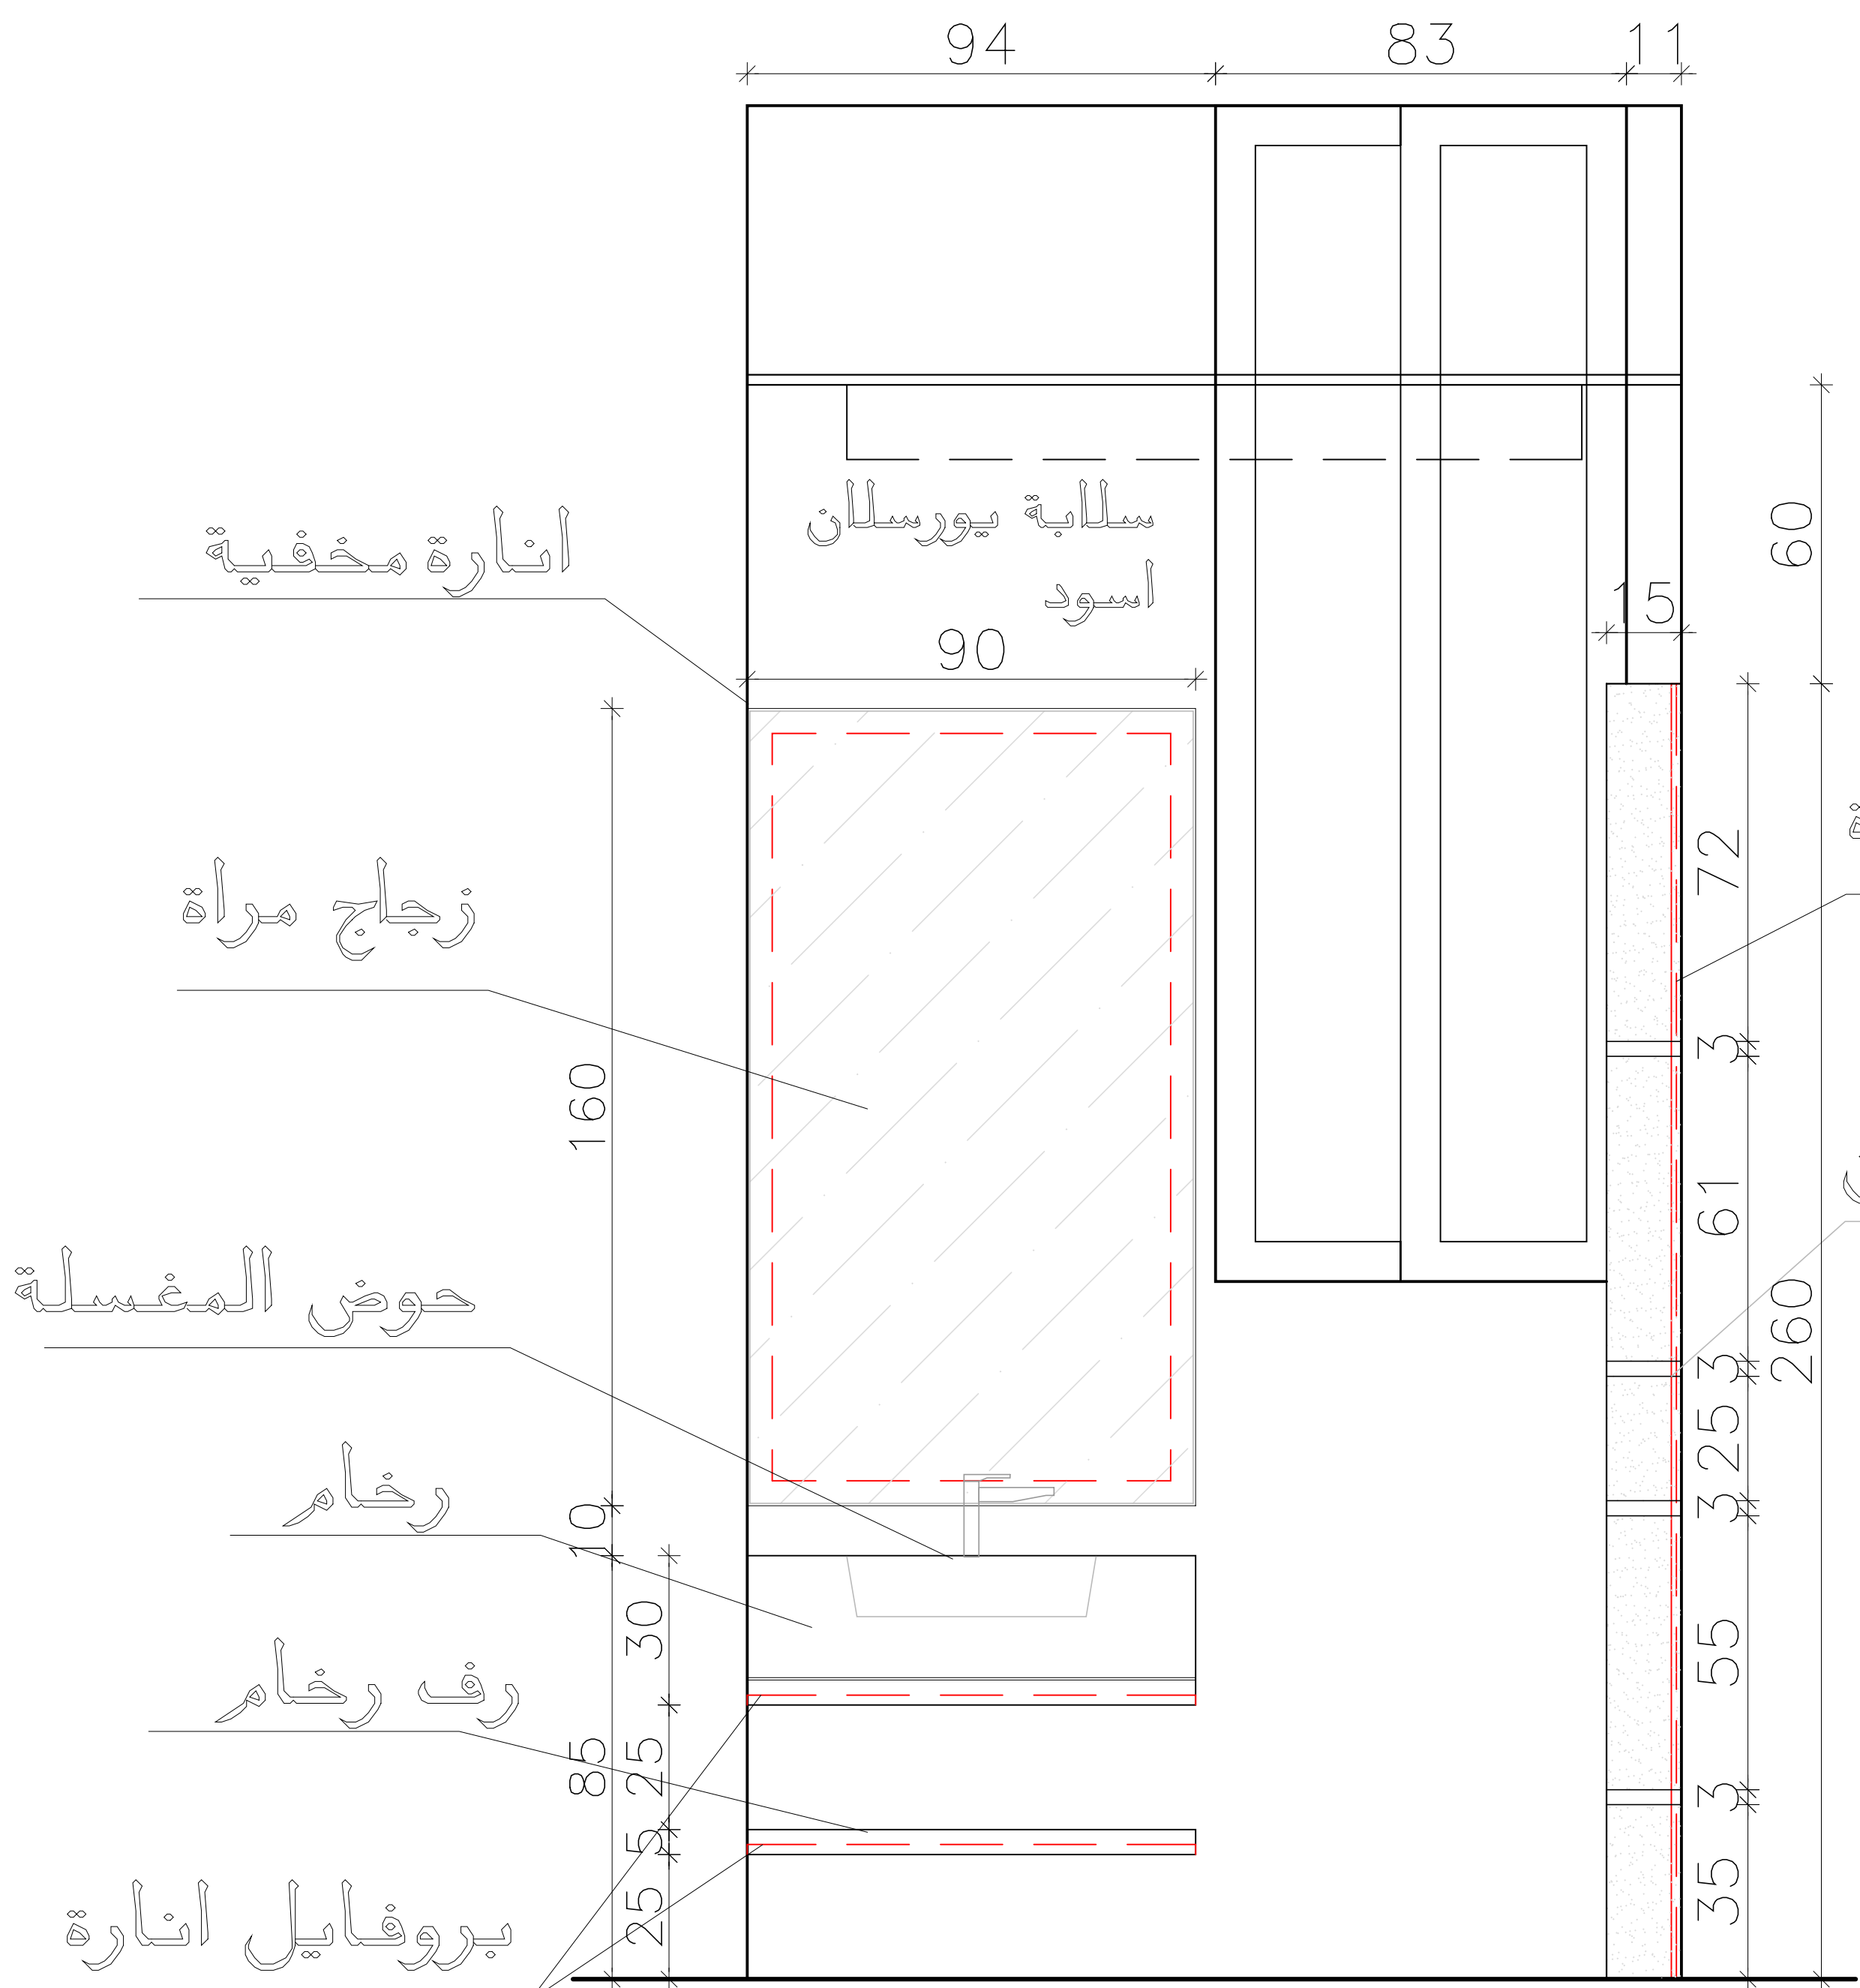

Elevation (C)

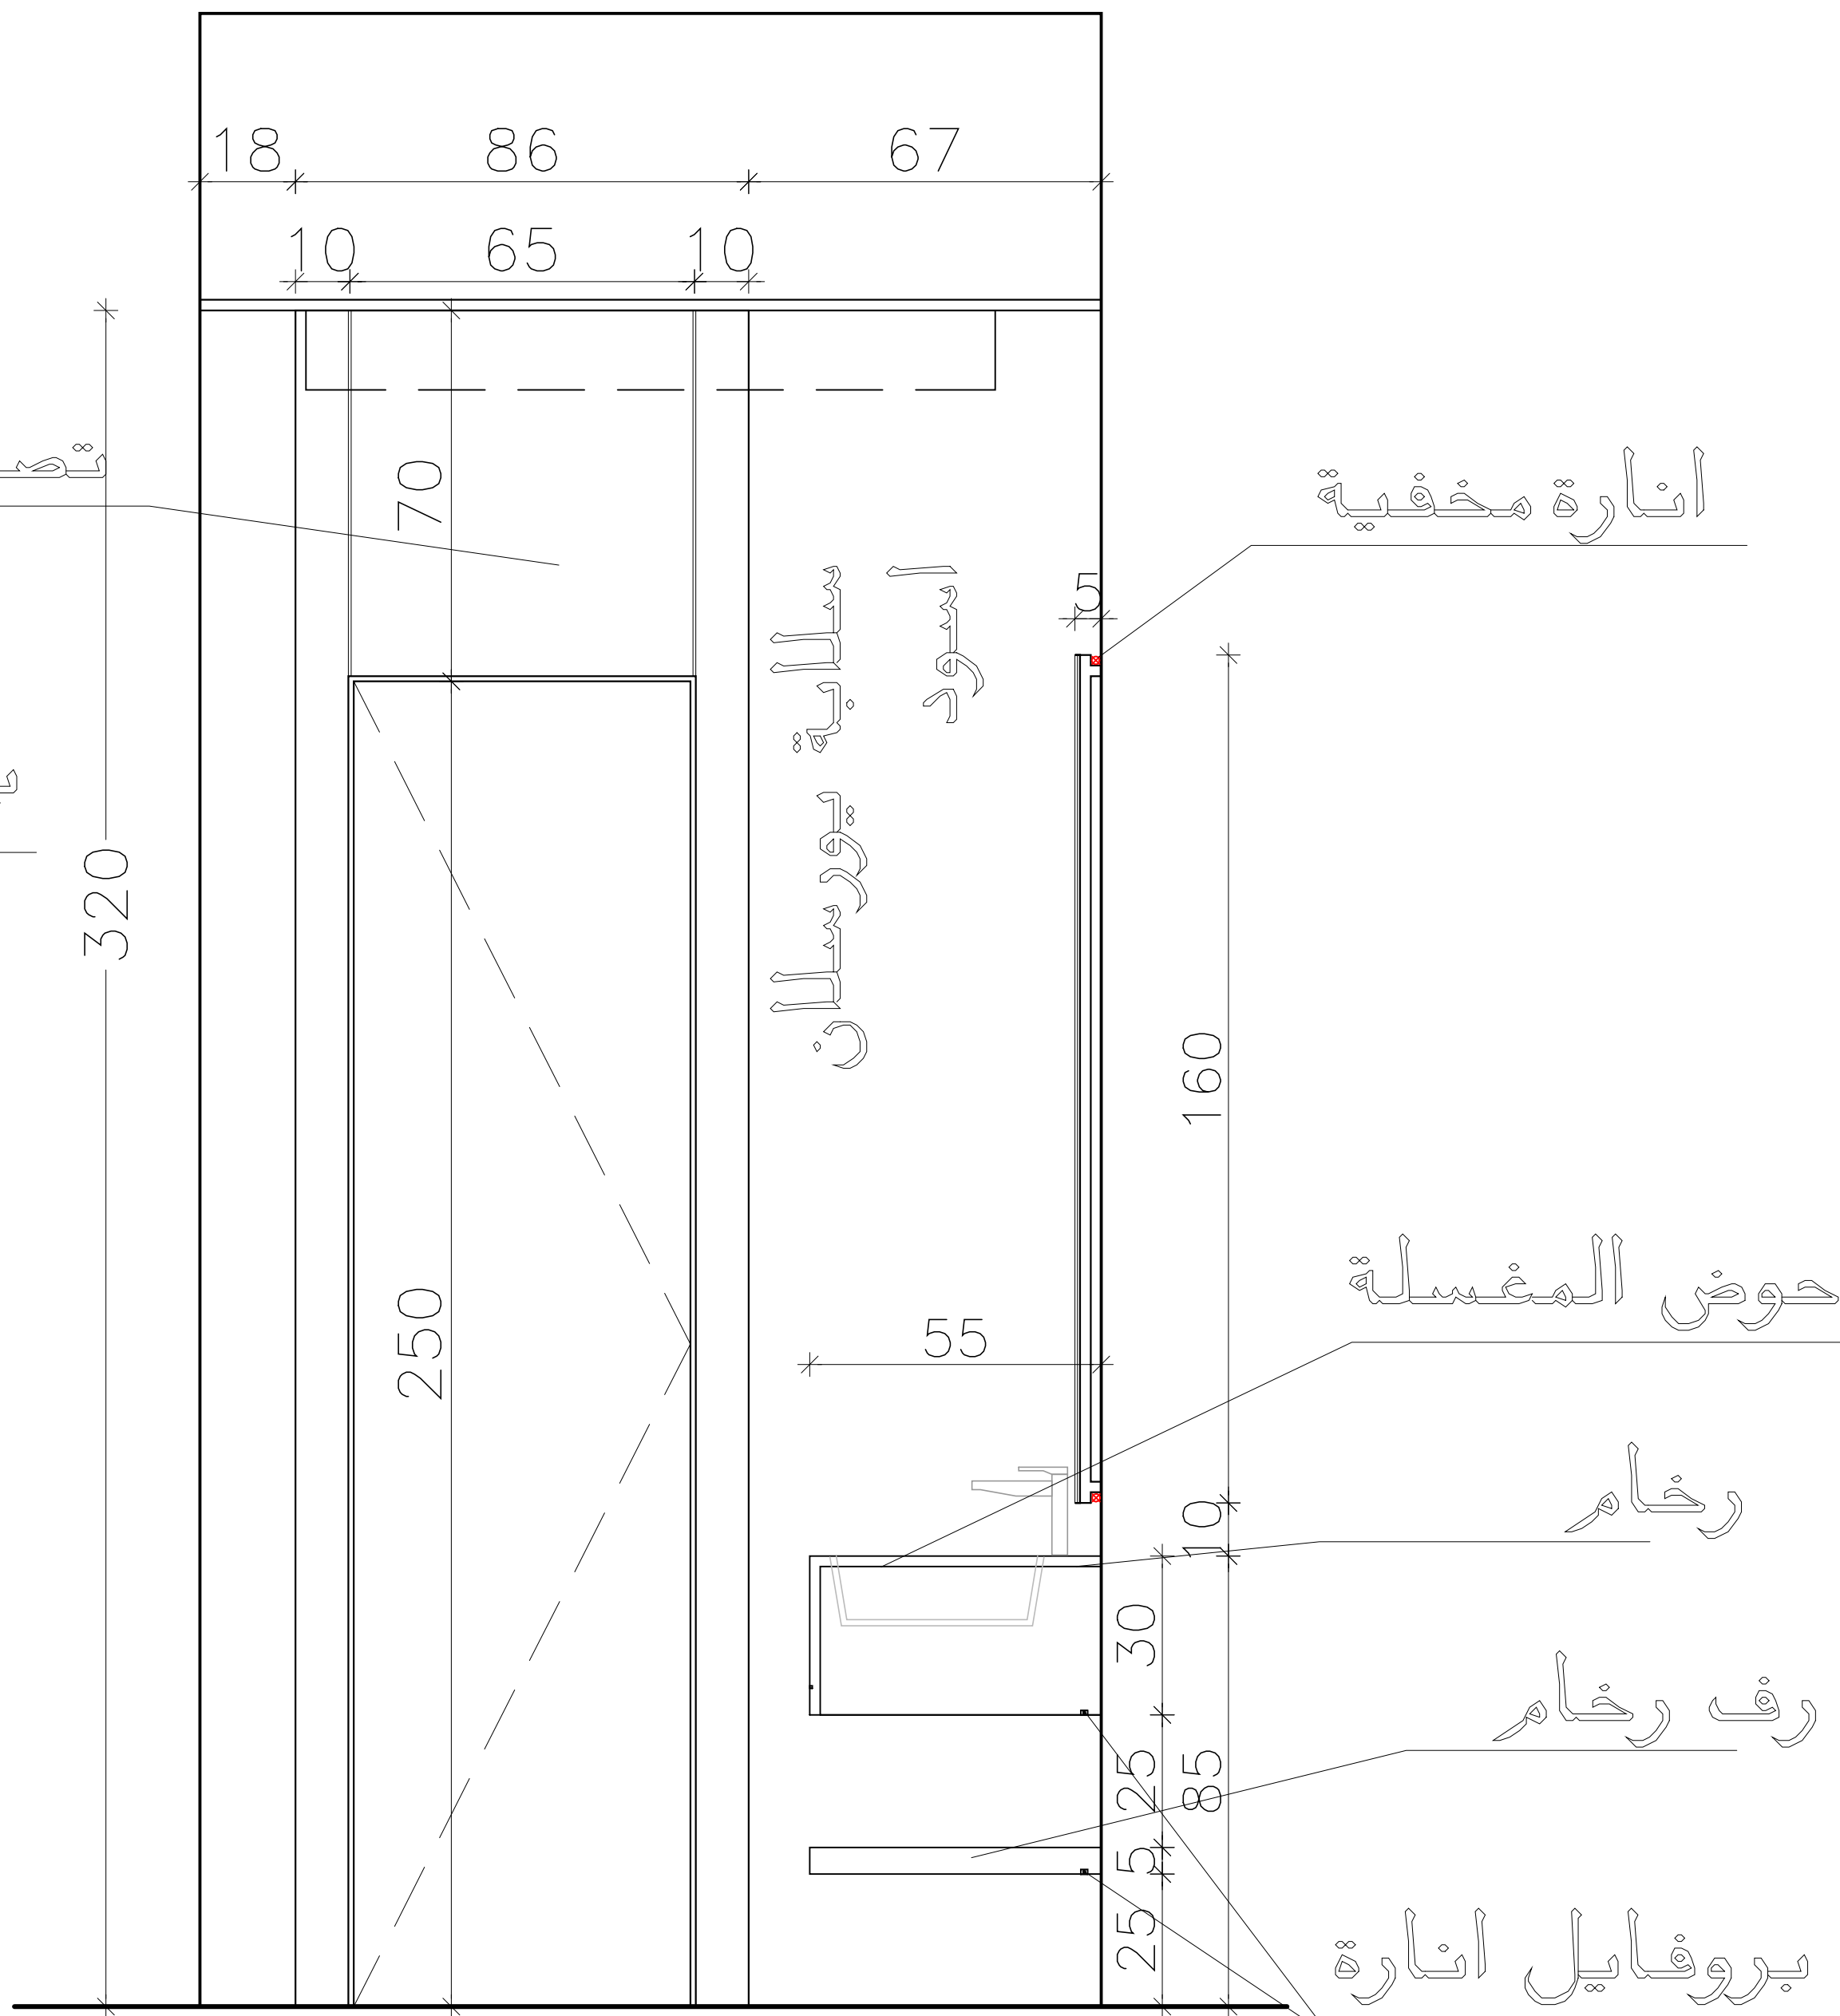

Elevation (D)

BASEMENT

Majdolin




Project: . فيلا سكنية
Owner: . سيد متعب حربي

Design: Majdolin Hasan
Drawn: Muhannad Maali


Drawing Title:
مخطط تفاصيل واجهات حمام مجلس

Drawing No.: 01
Paper Size: A3


Date: 15/01/2026
Scale: 1/75

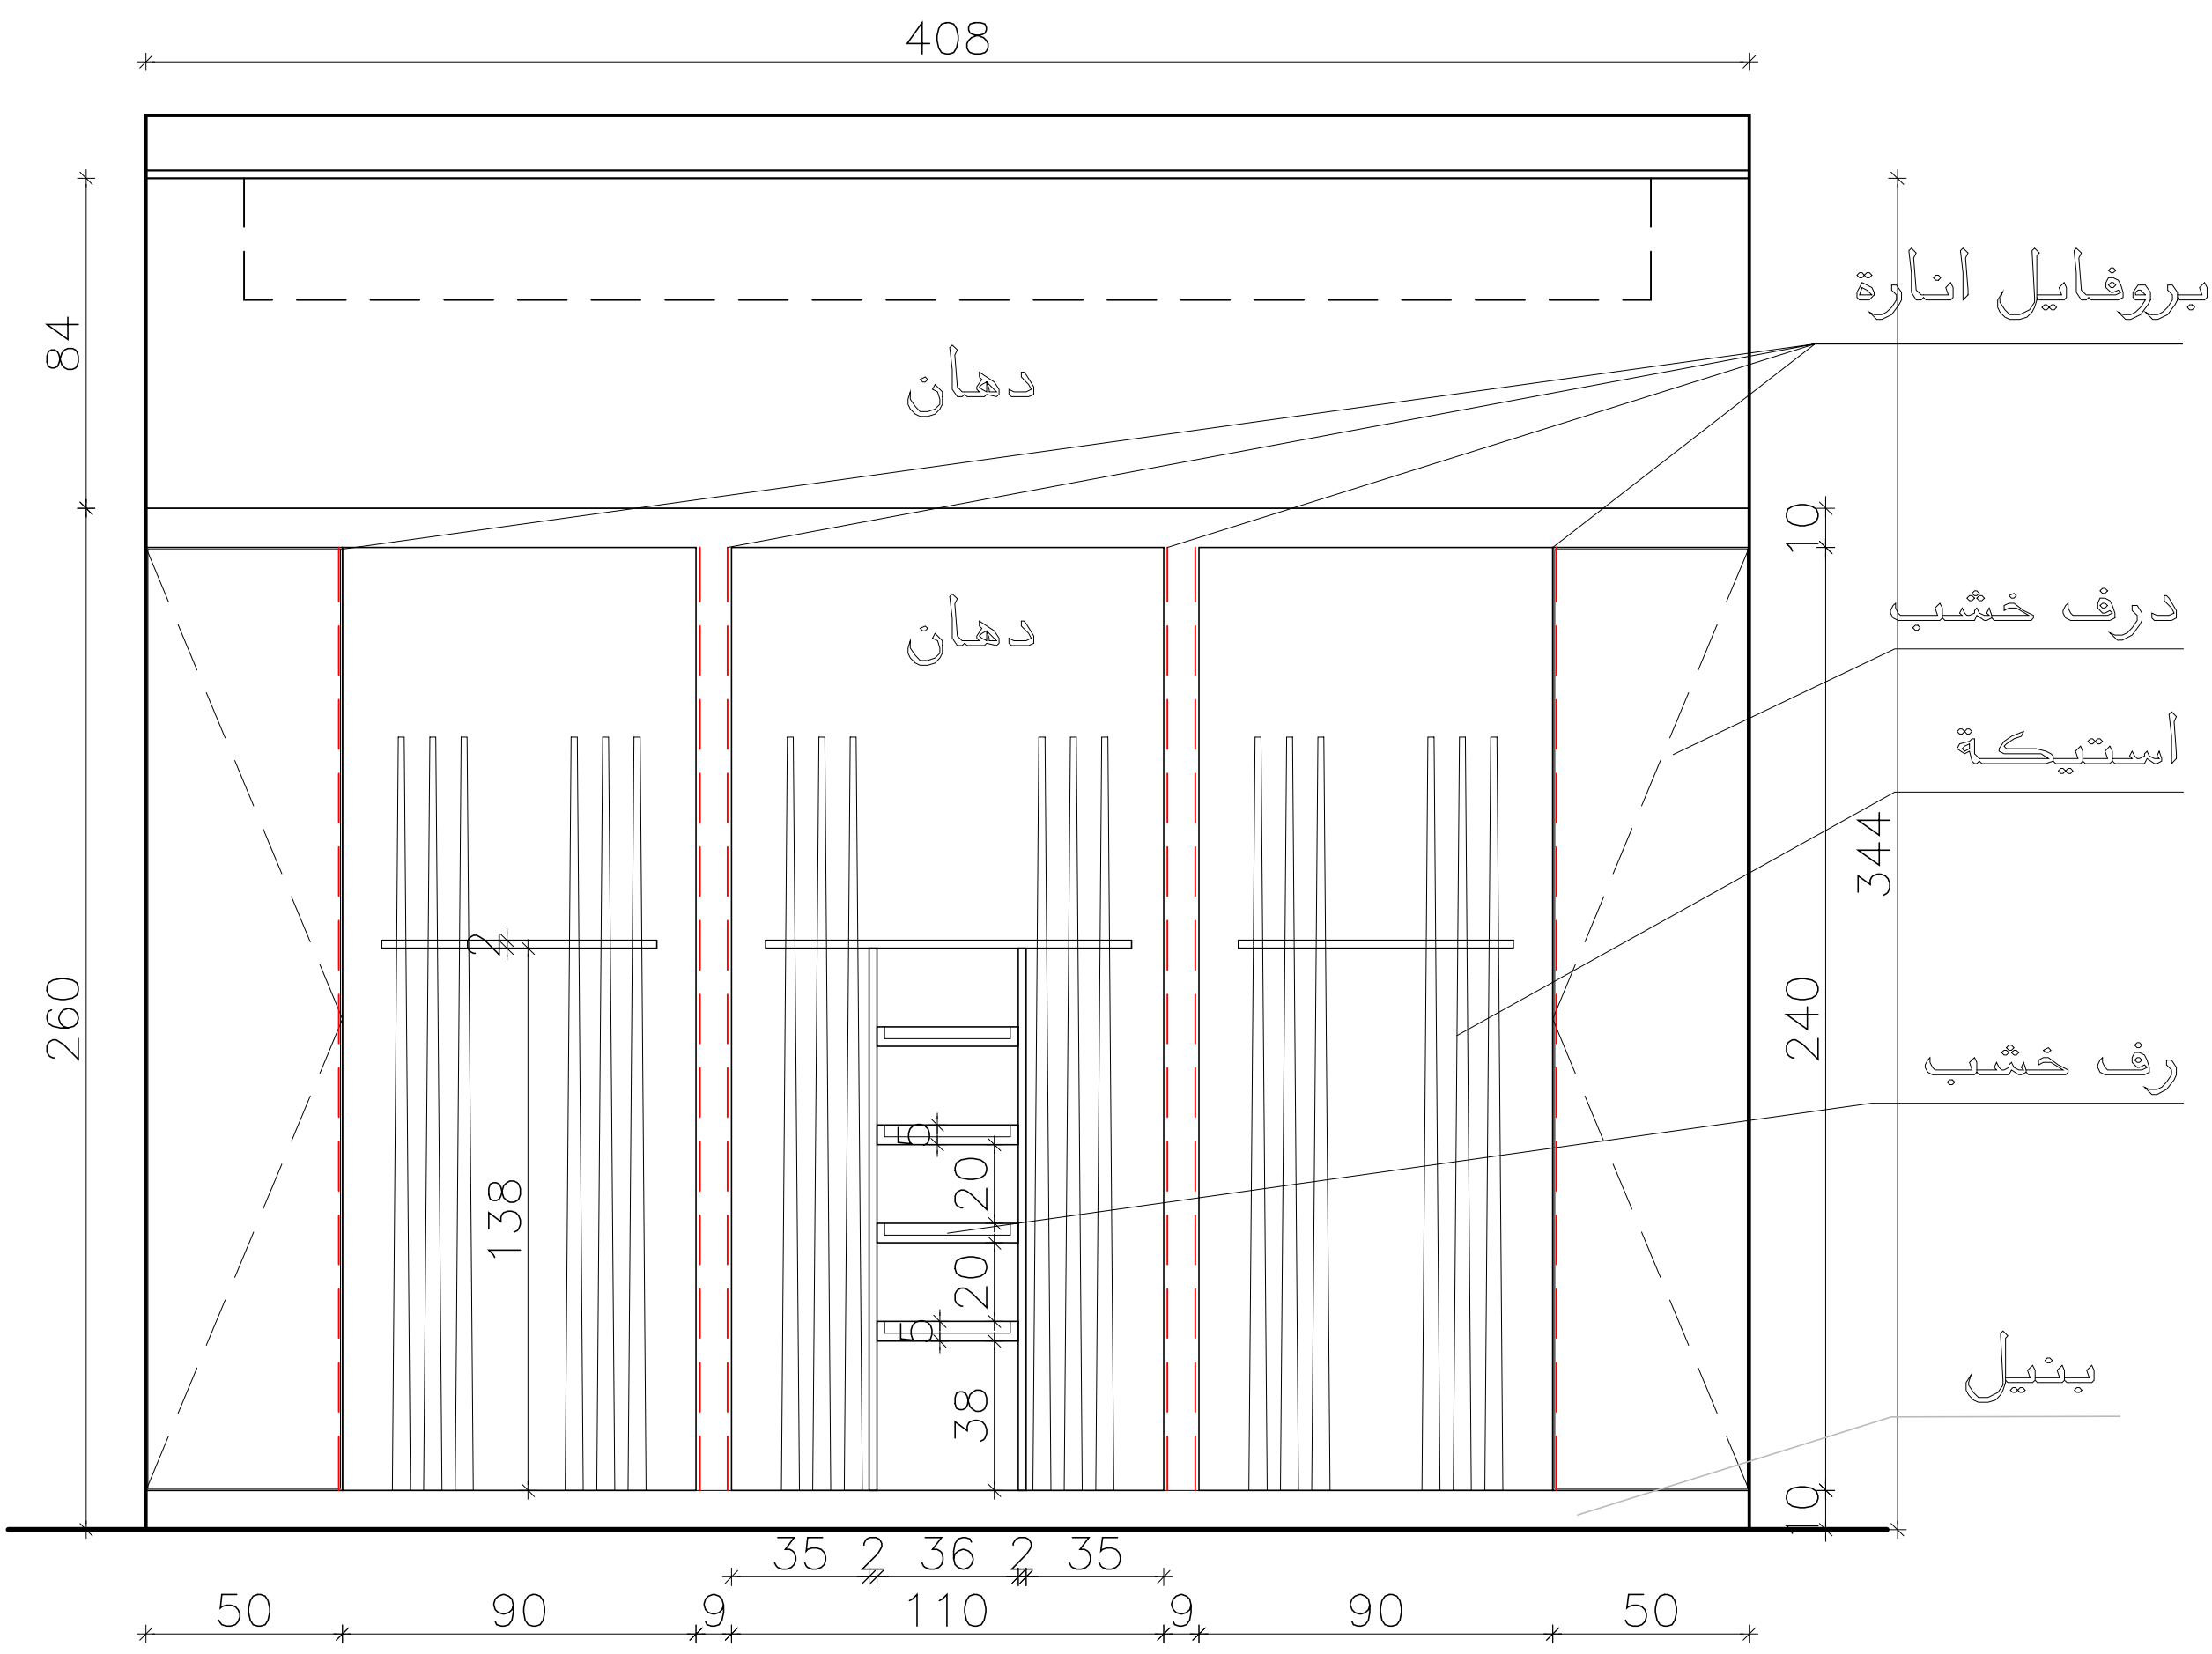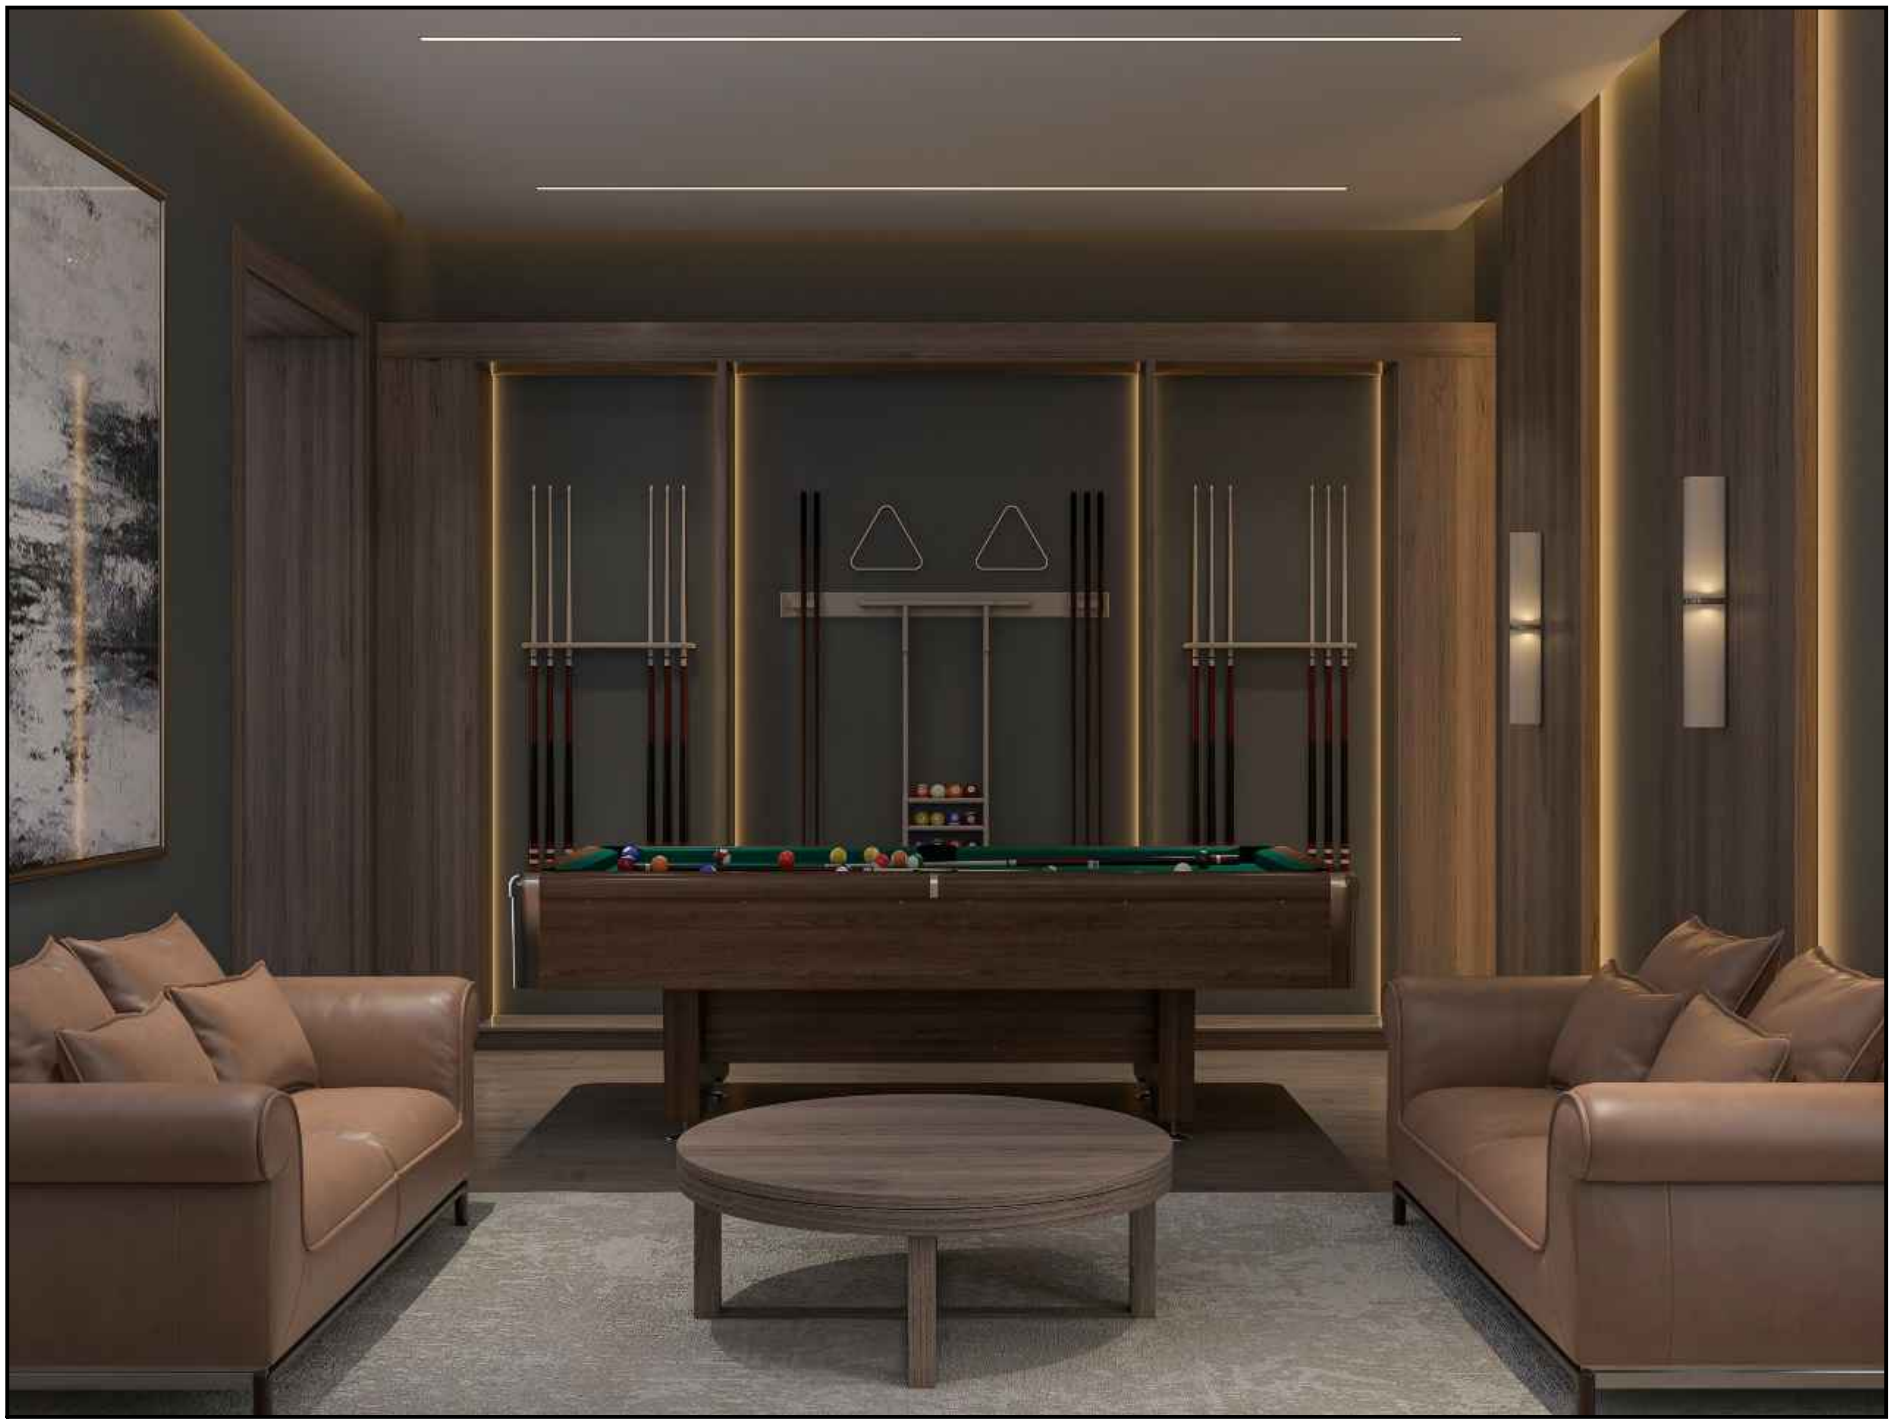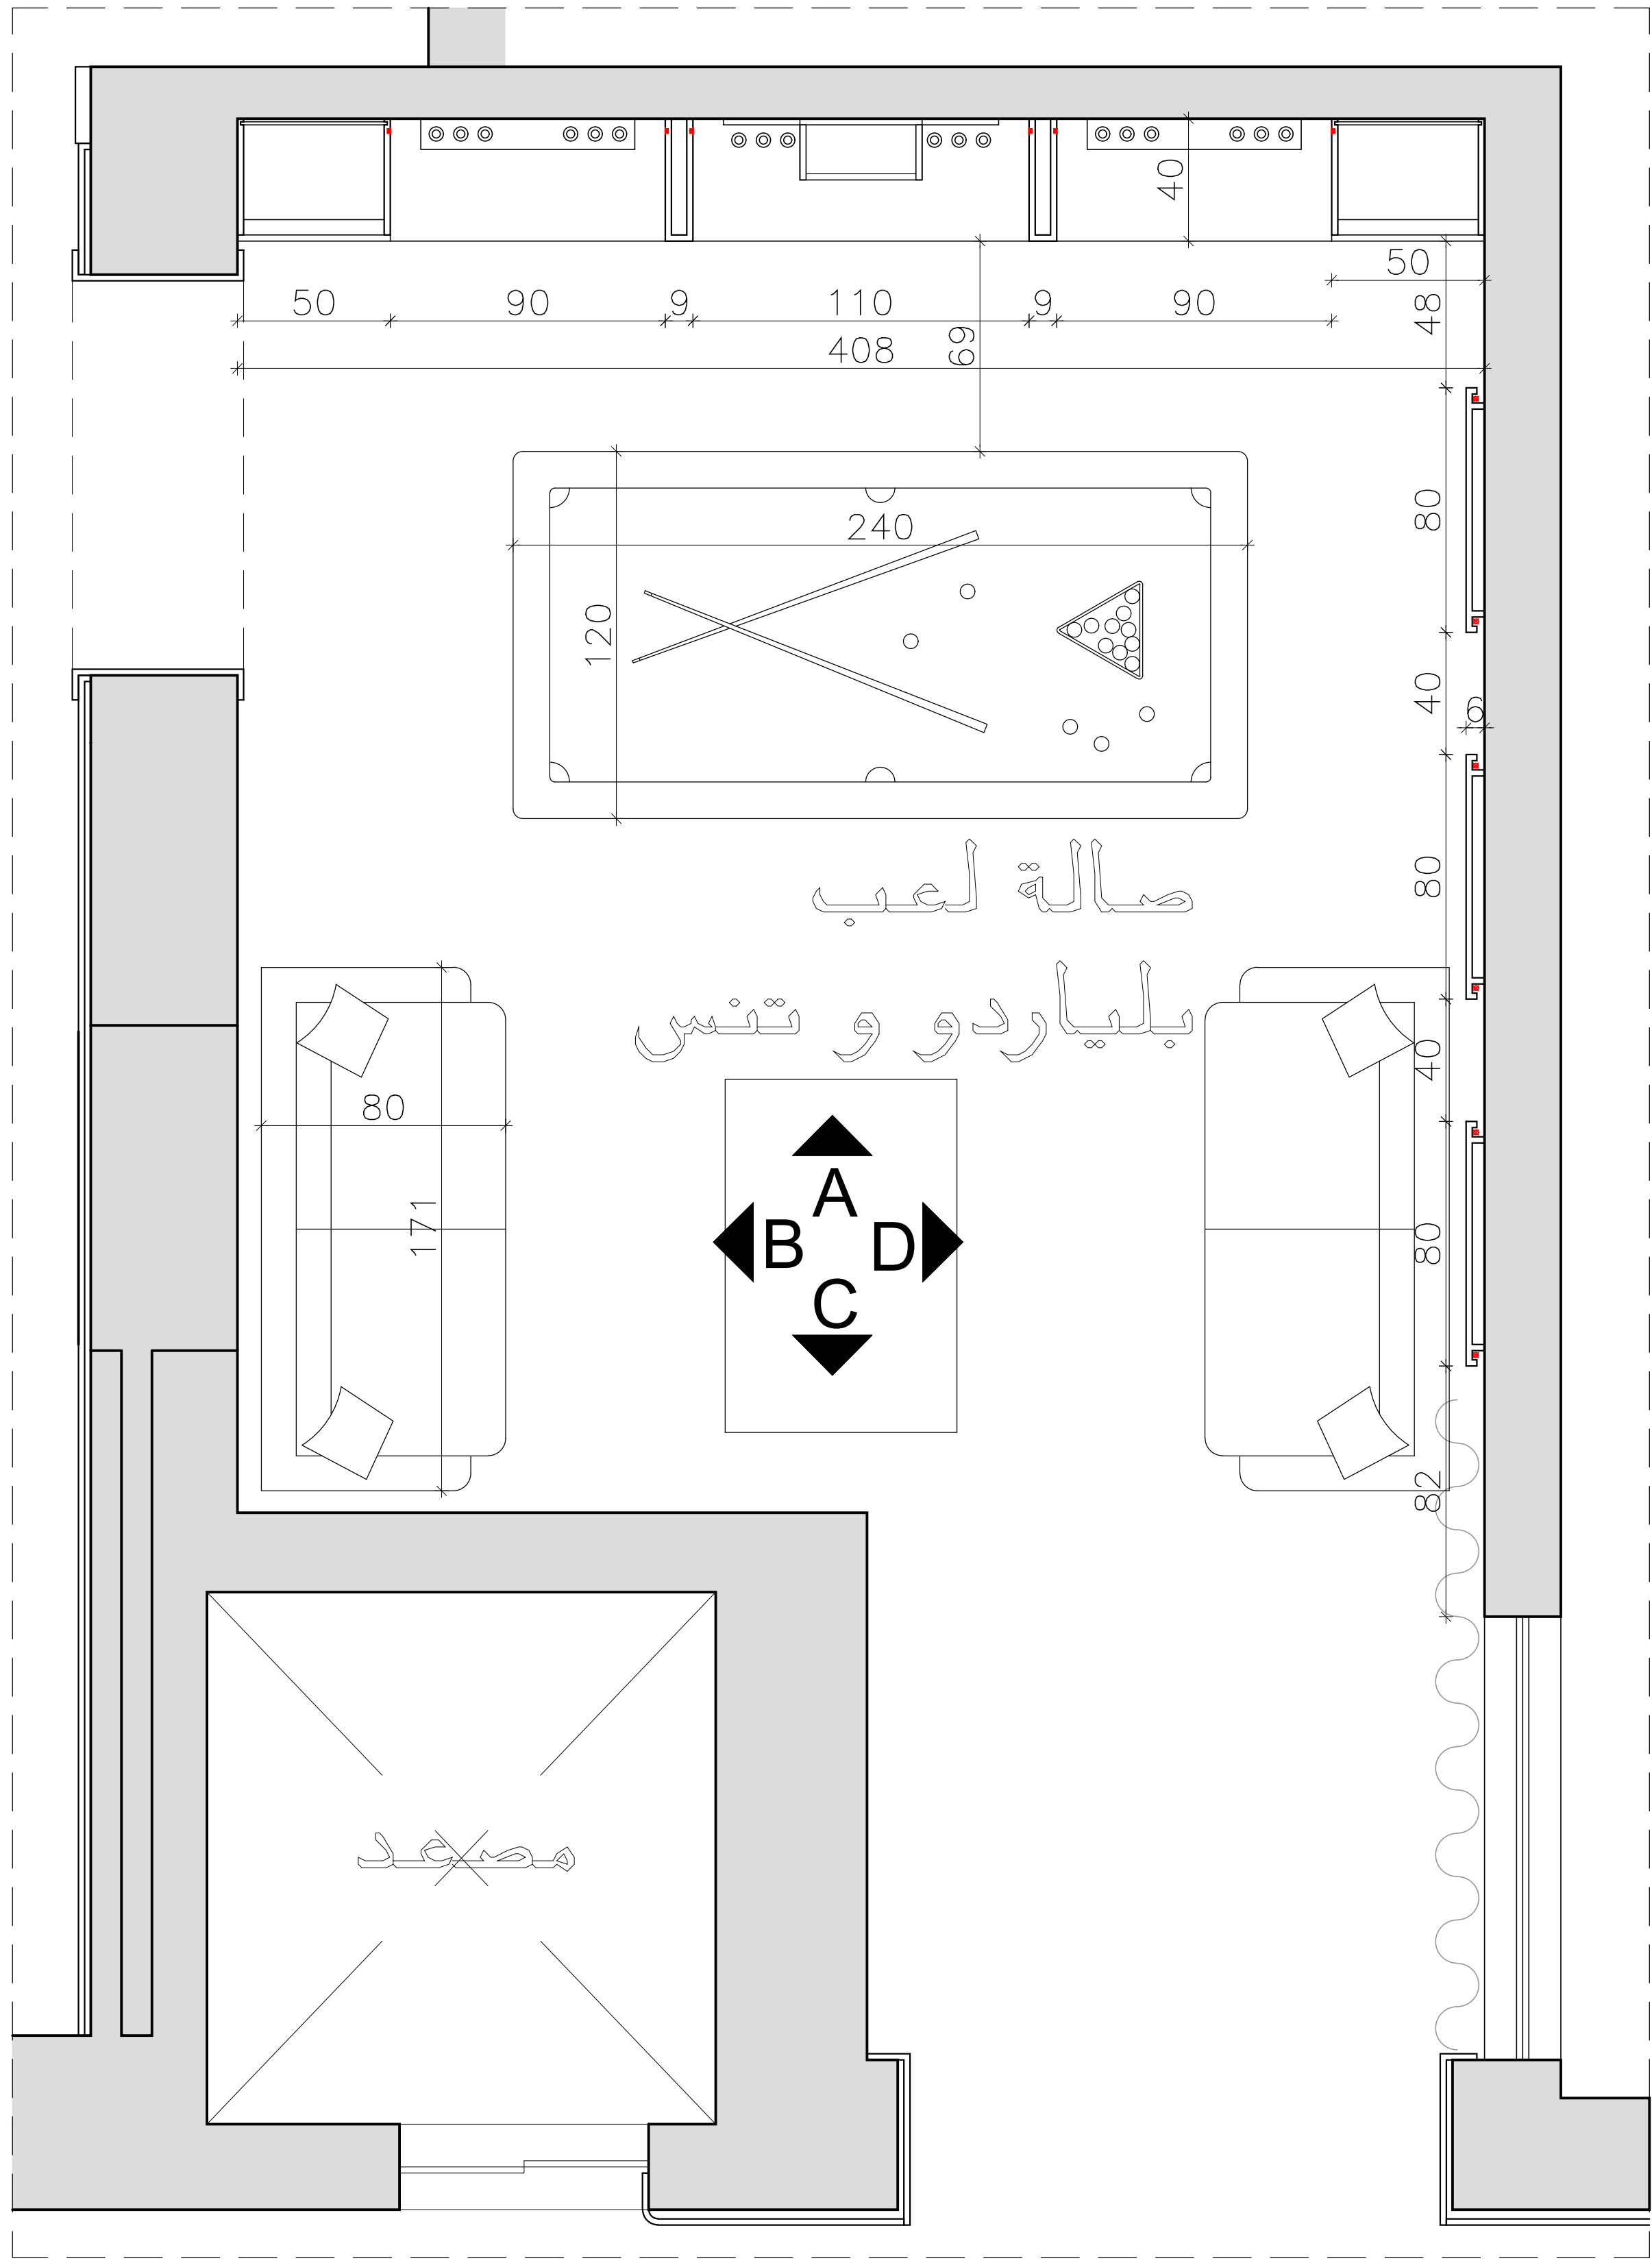


Elevation (A)

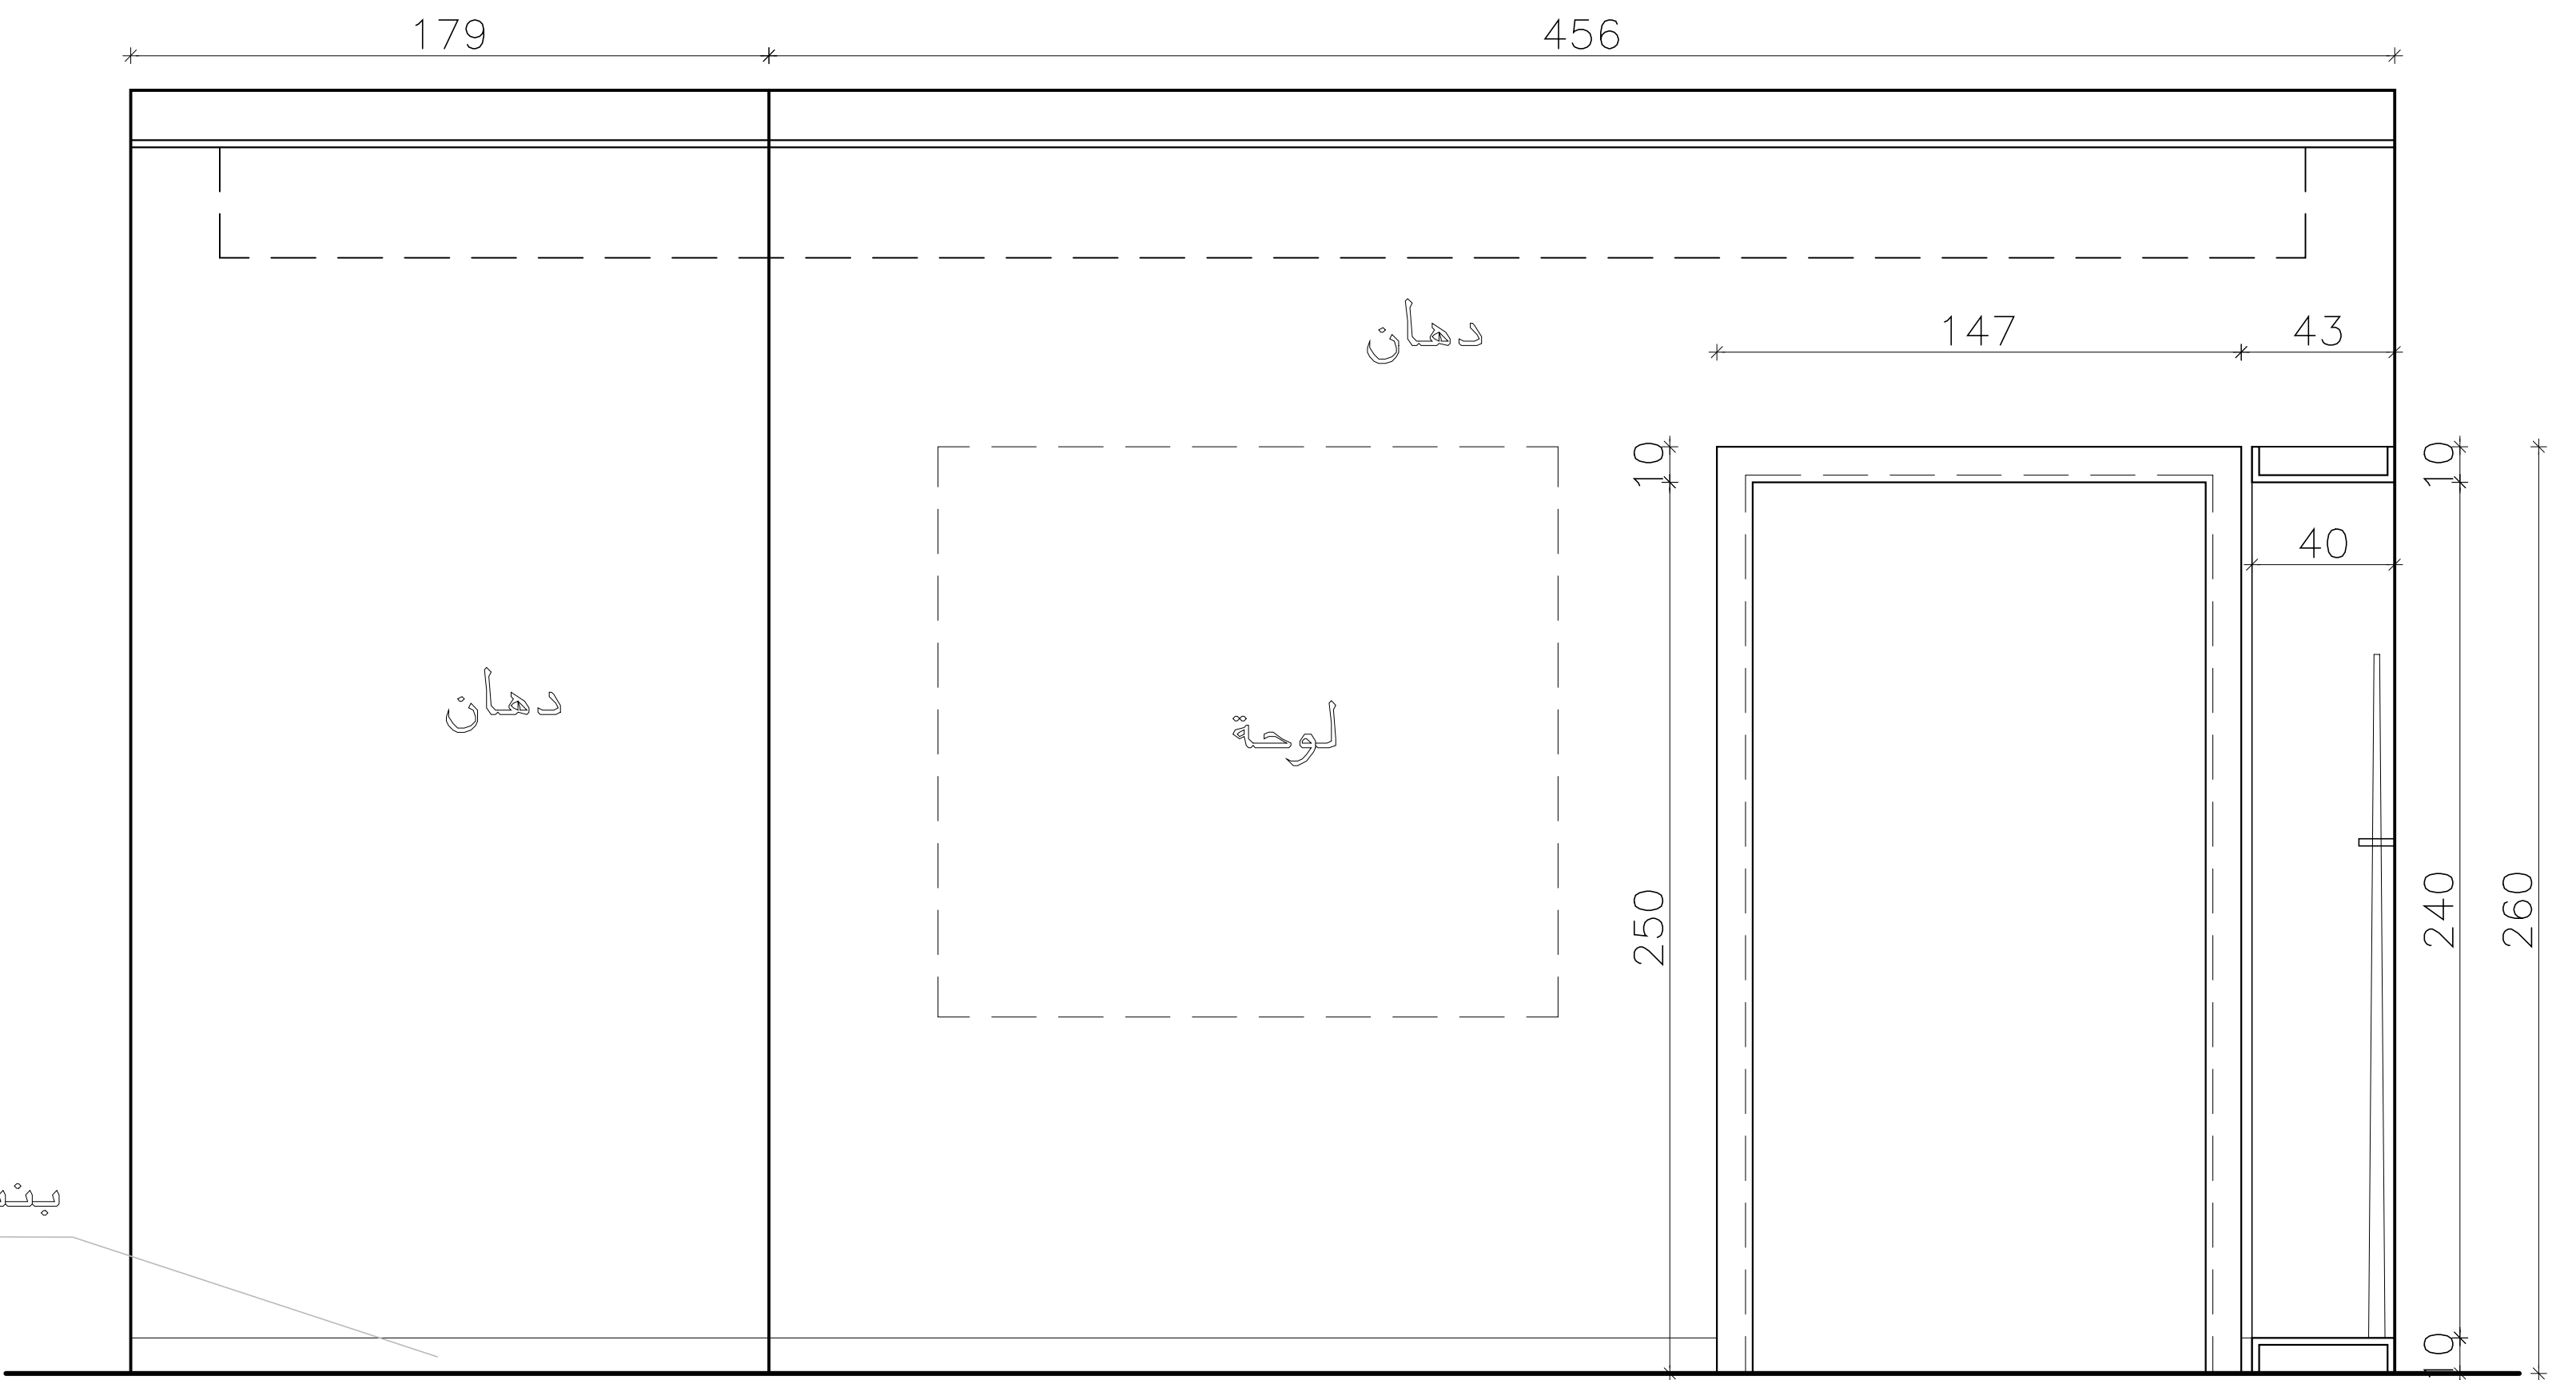

Elevation (B)

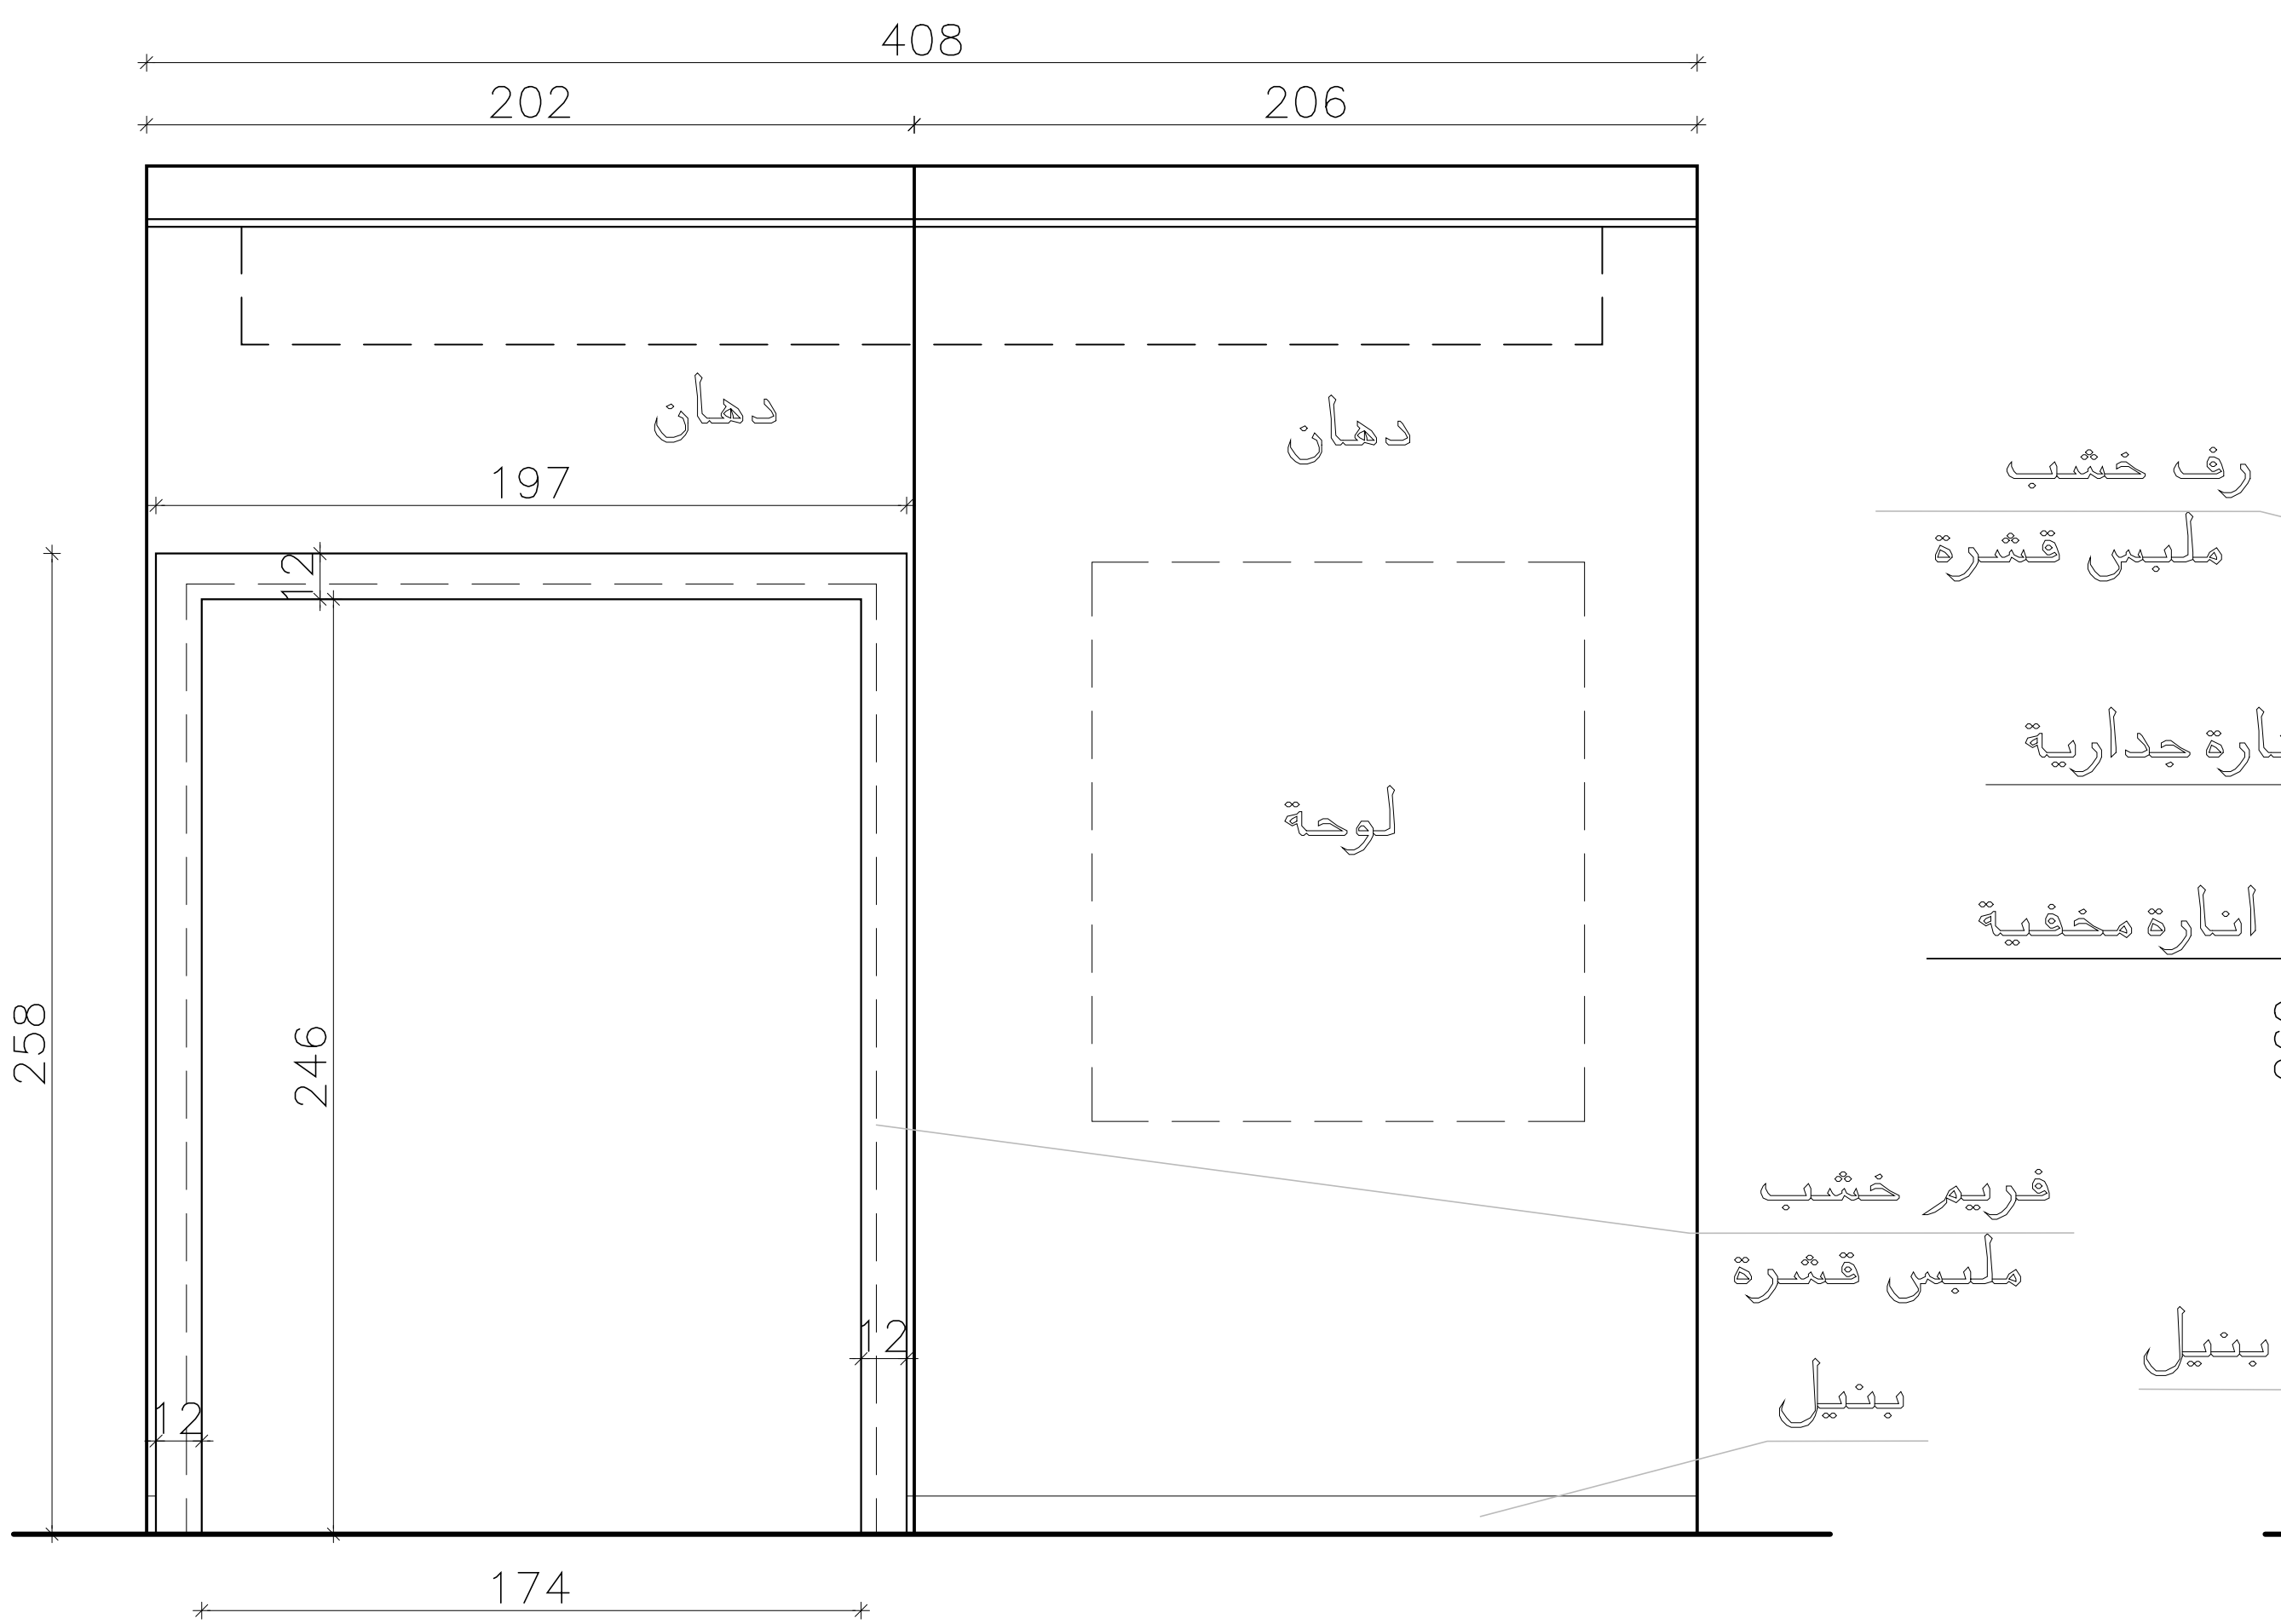






Elevation (C)

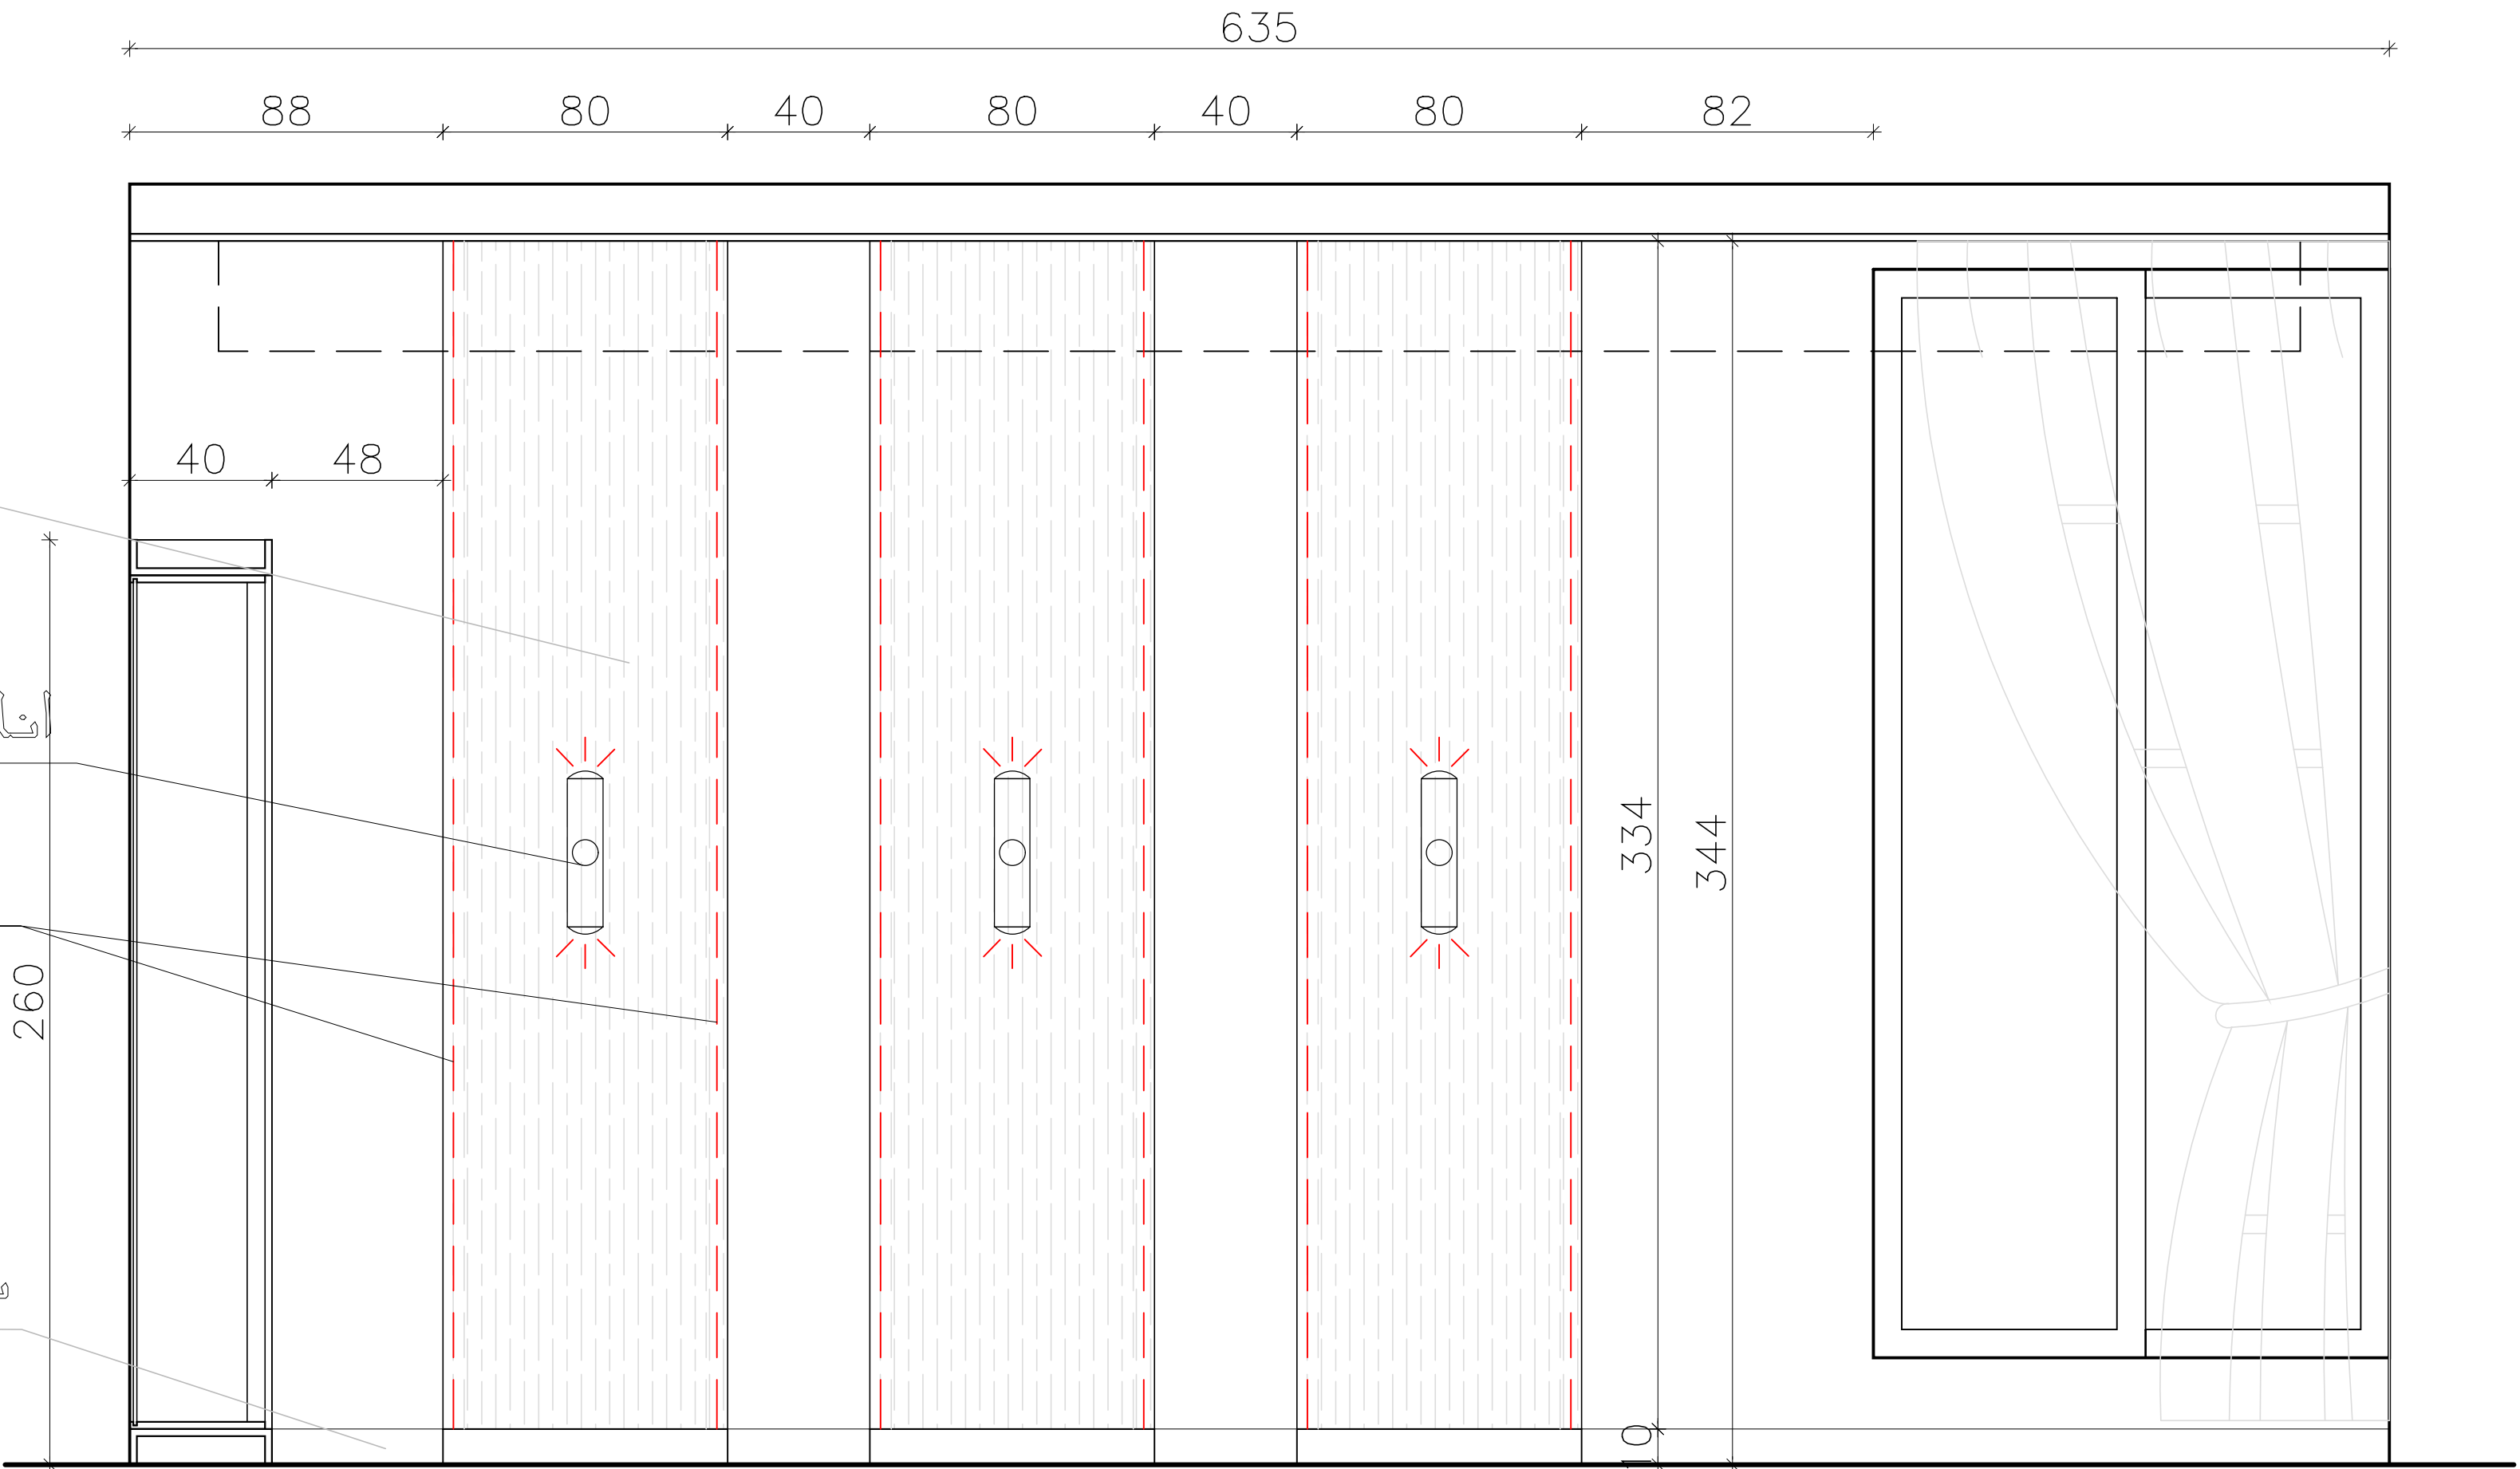

Elevation (D)





BASEMENT

<i>Majdolin</i>	Project: . فيلا سكنية	Design: Majdolin Hasan	Drawing Title:	Drawing No.: 01	Date: 15/01/2026
	Owner: . سيد متعب حربي	Drawn: Muhannad Maali	مخطط تفاصيل واجهات صالة لعب	Paper Size: A3	Scale: 1/75

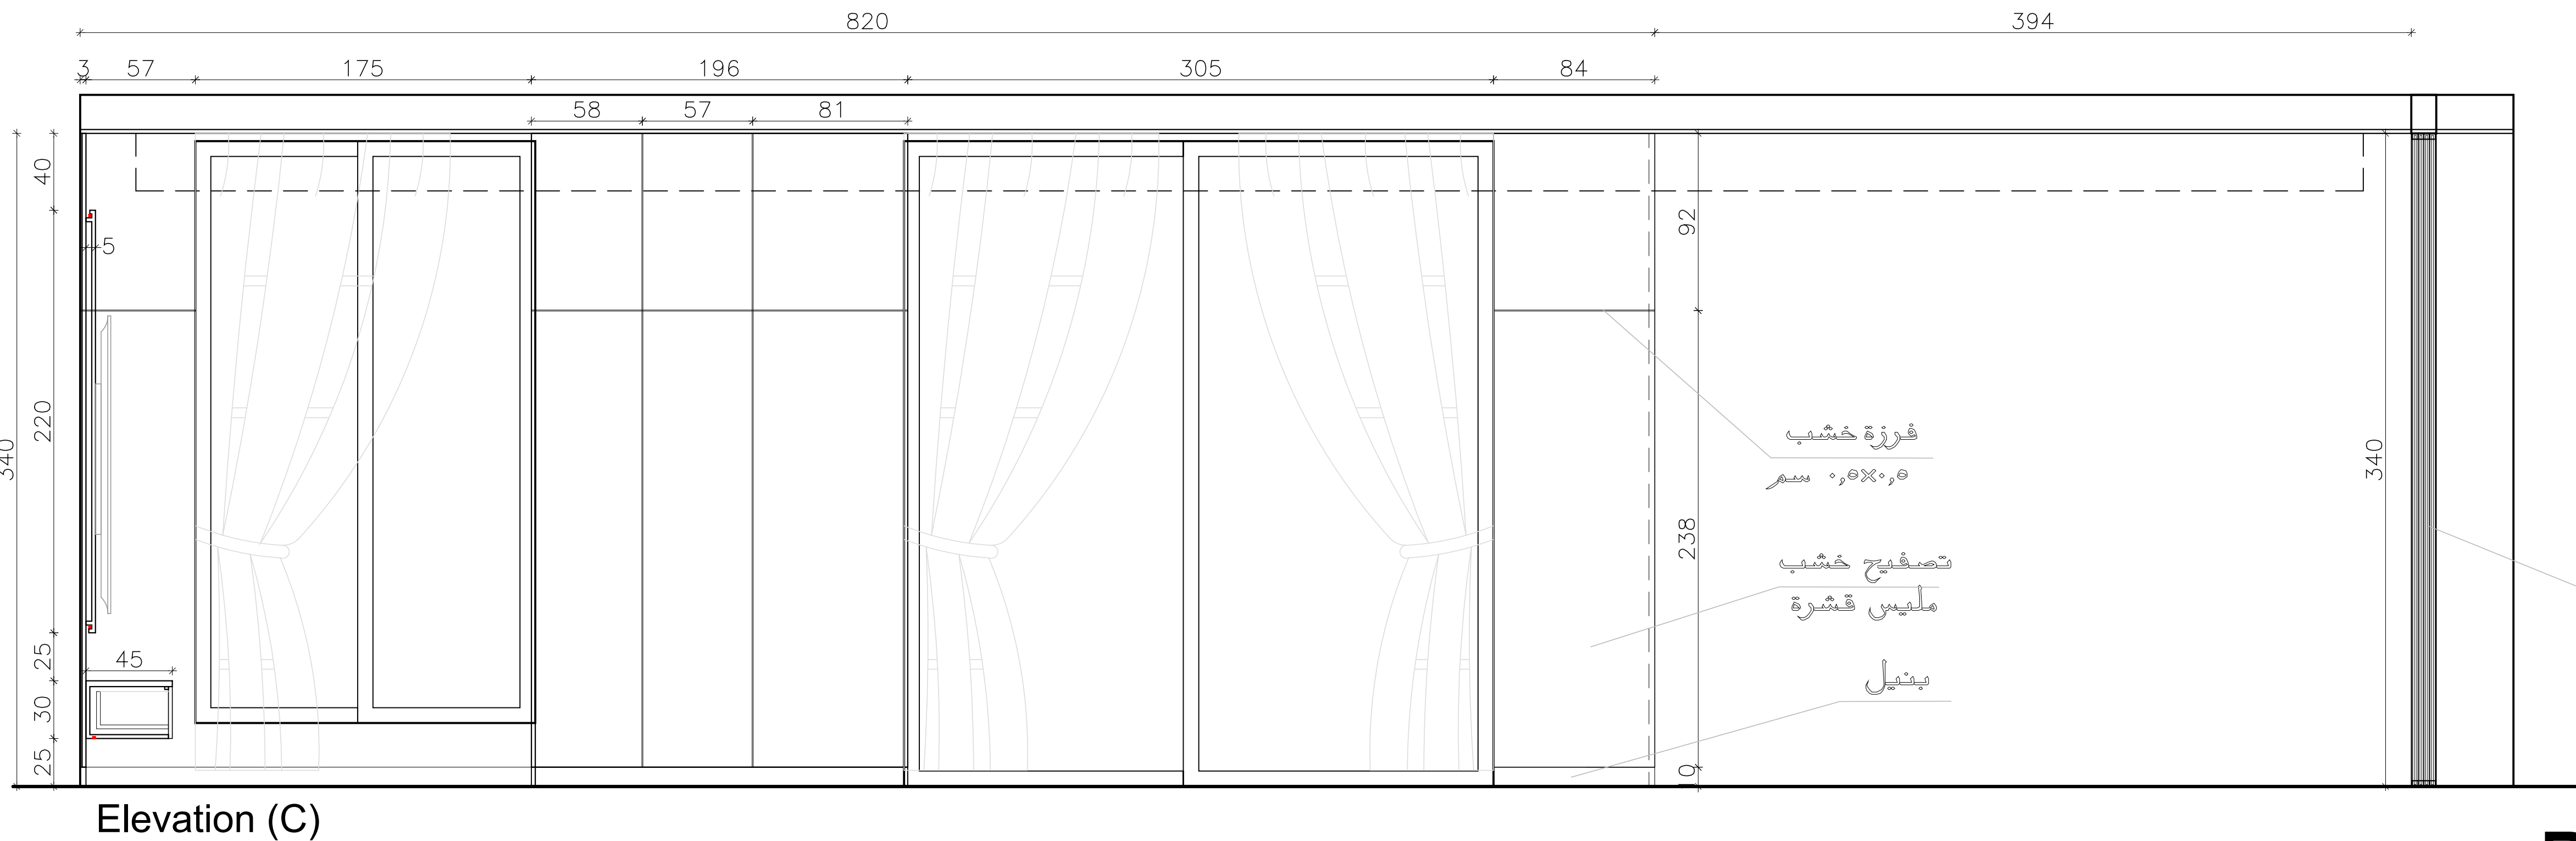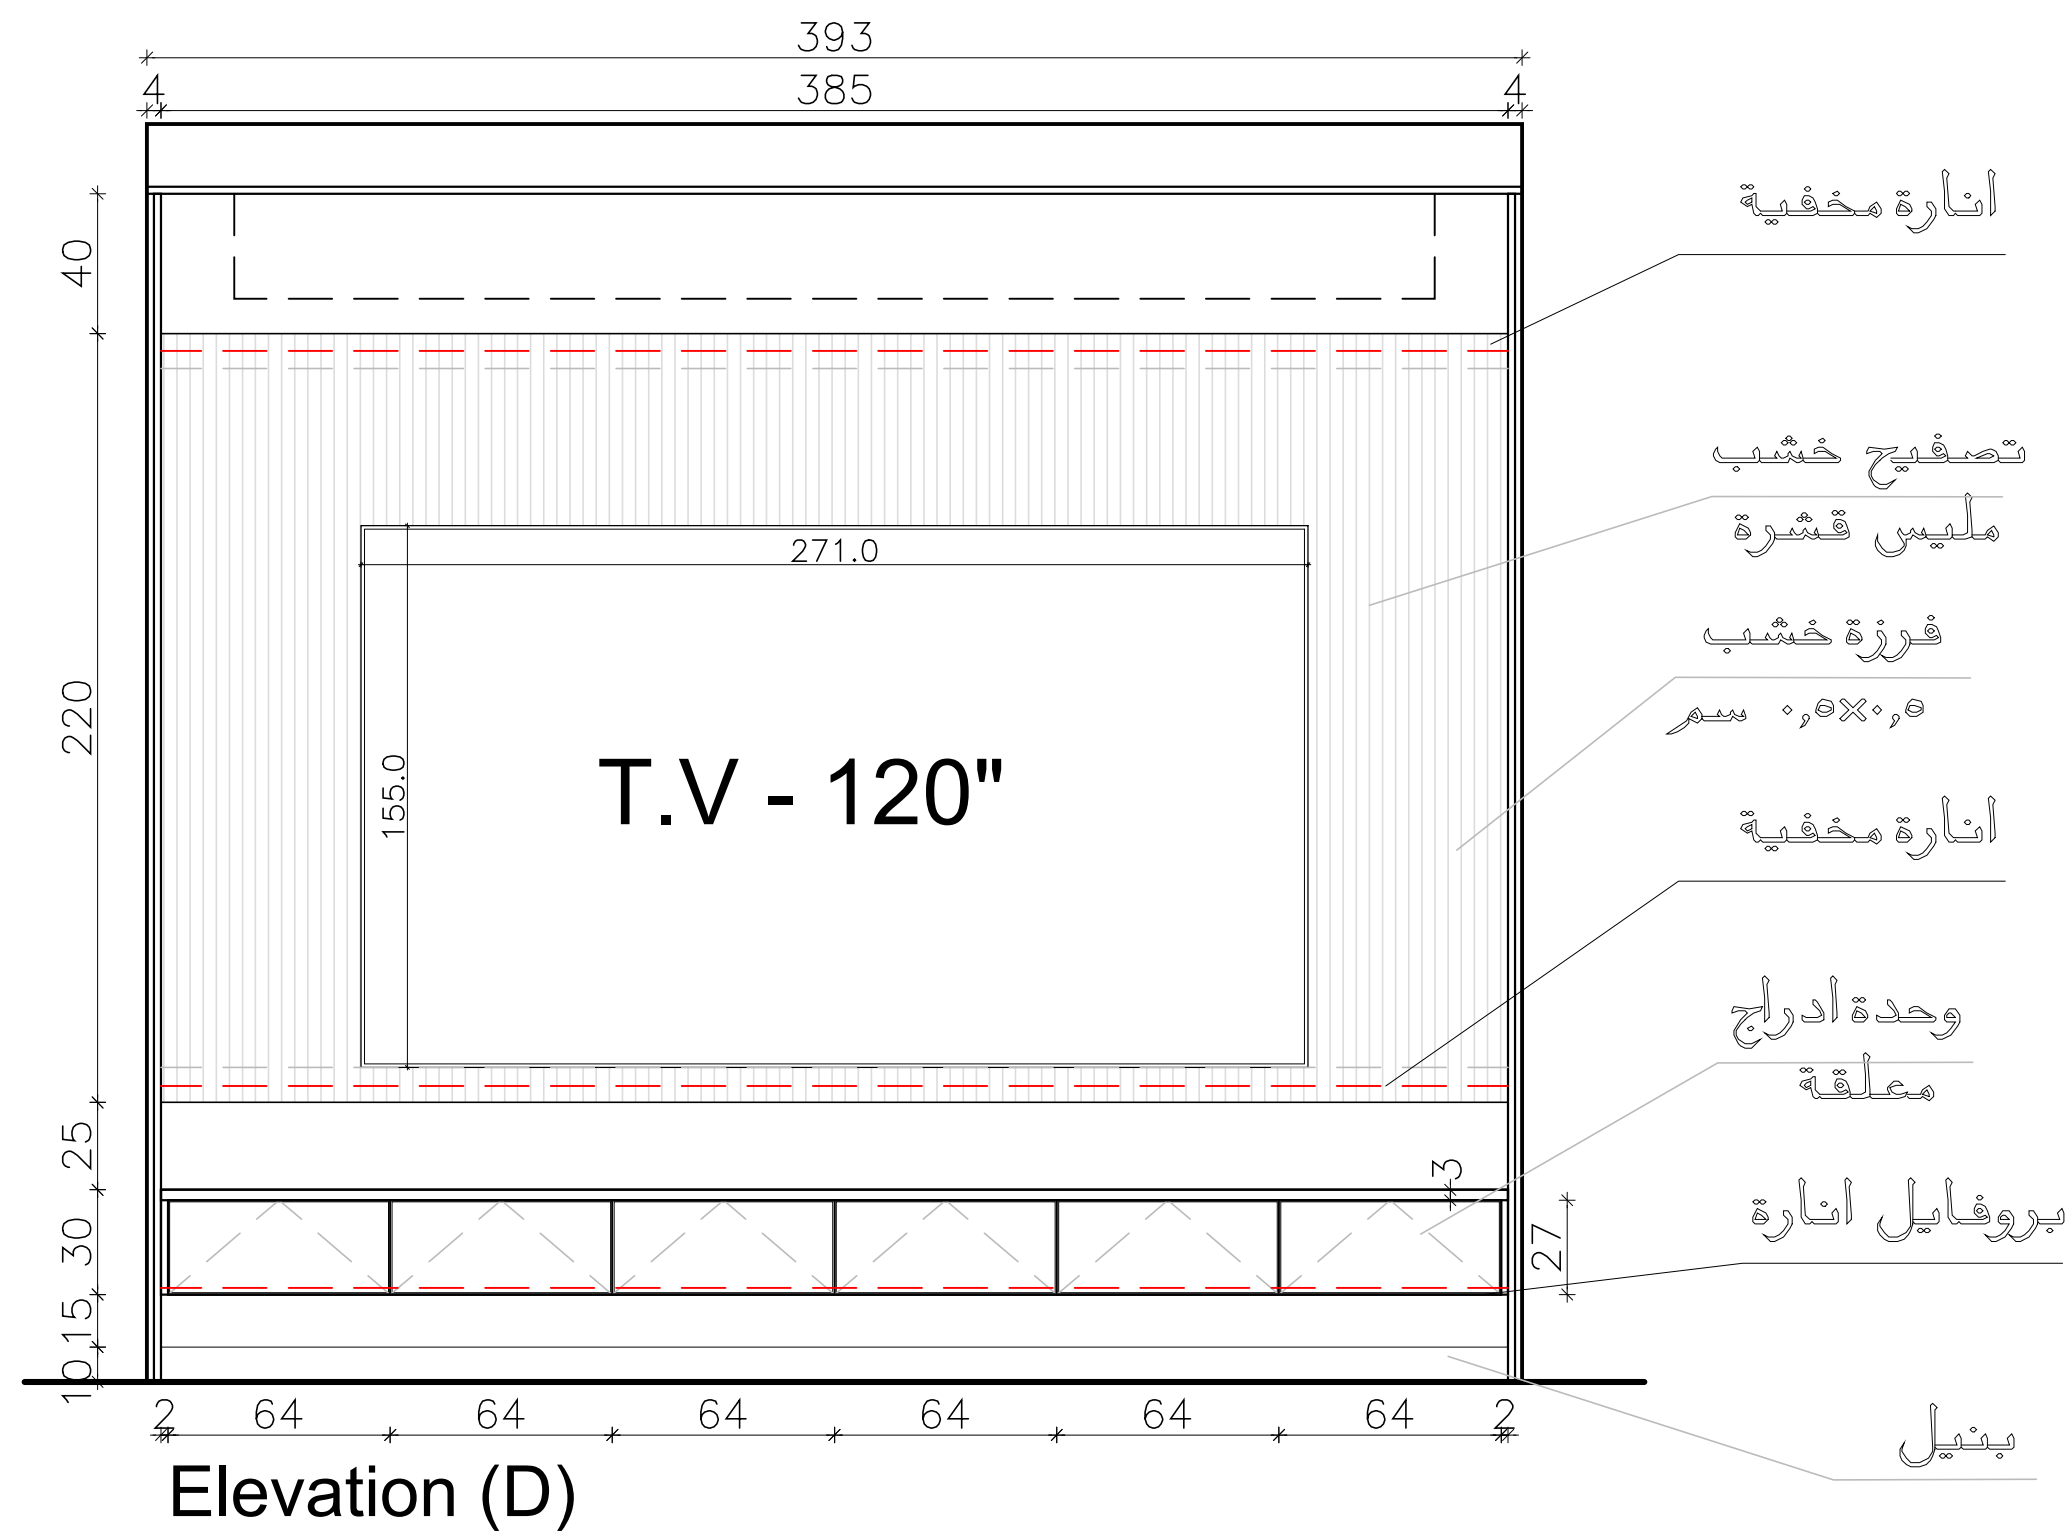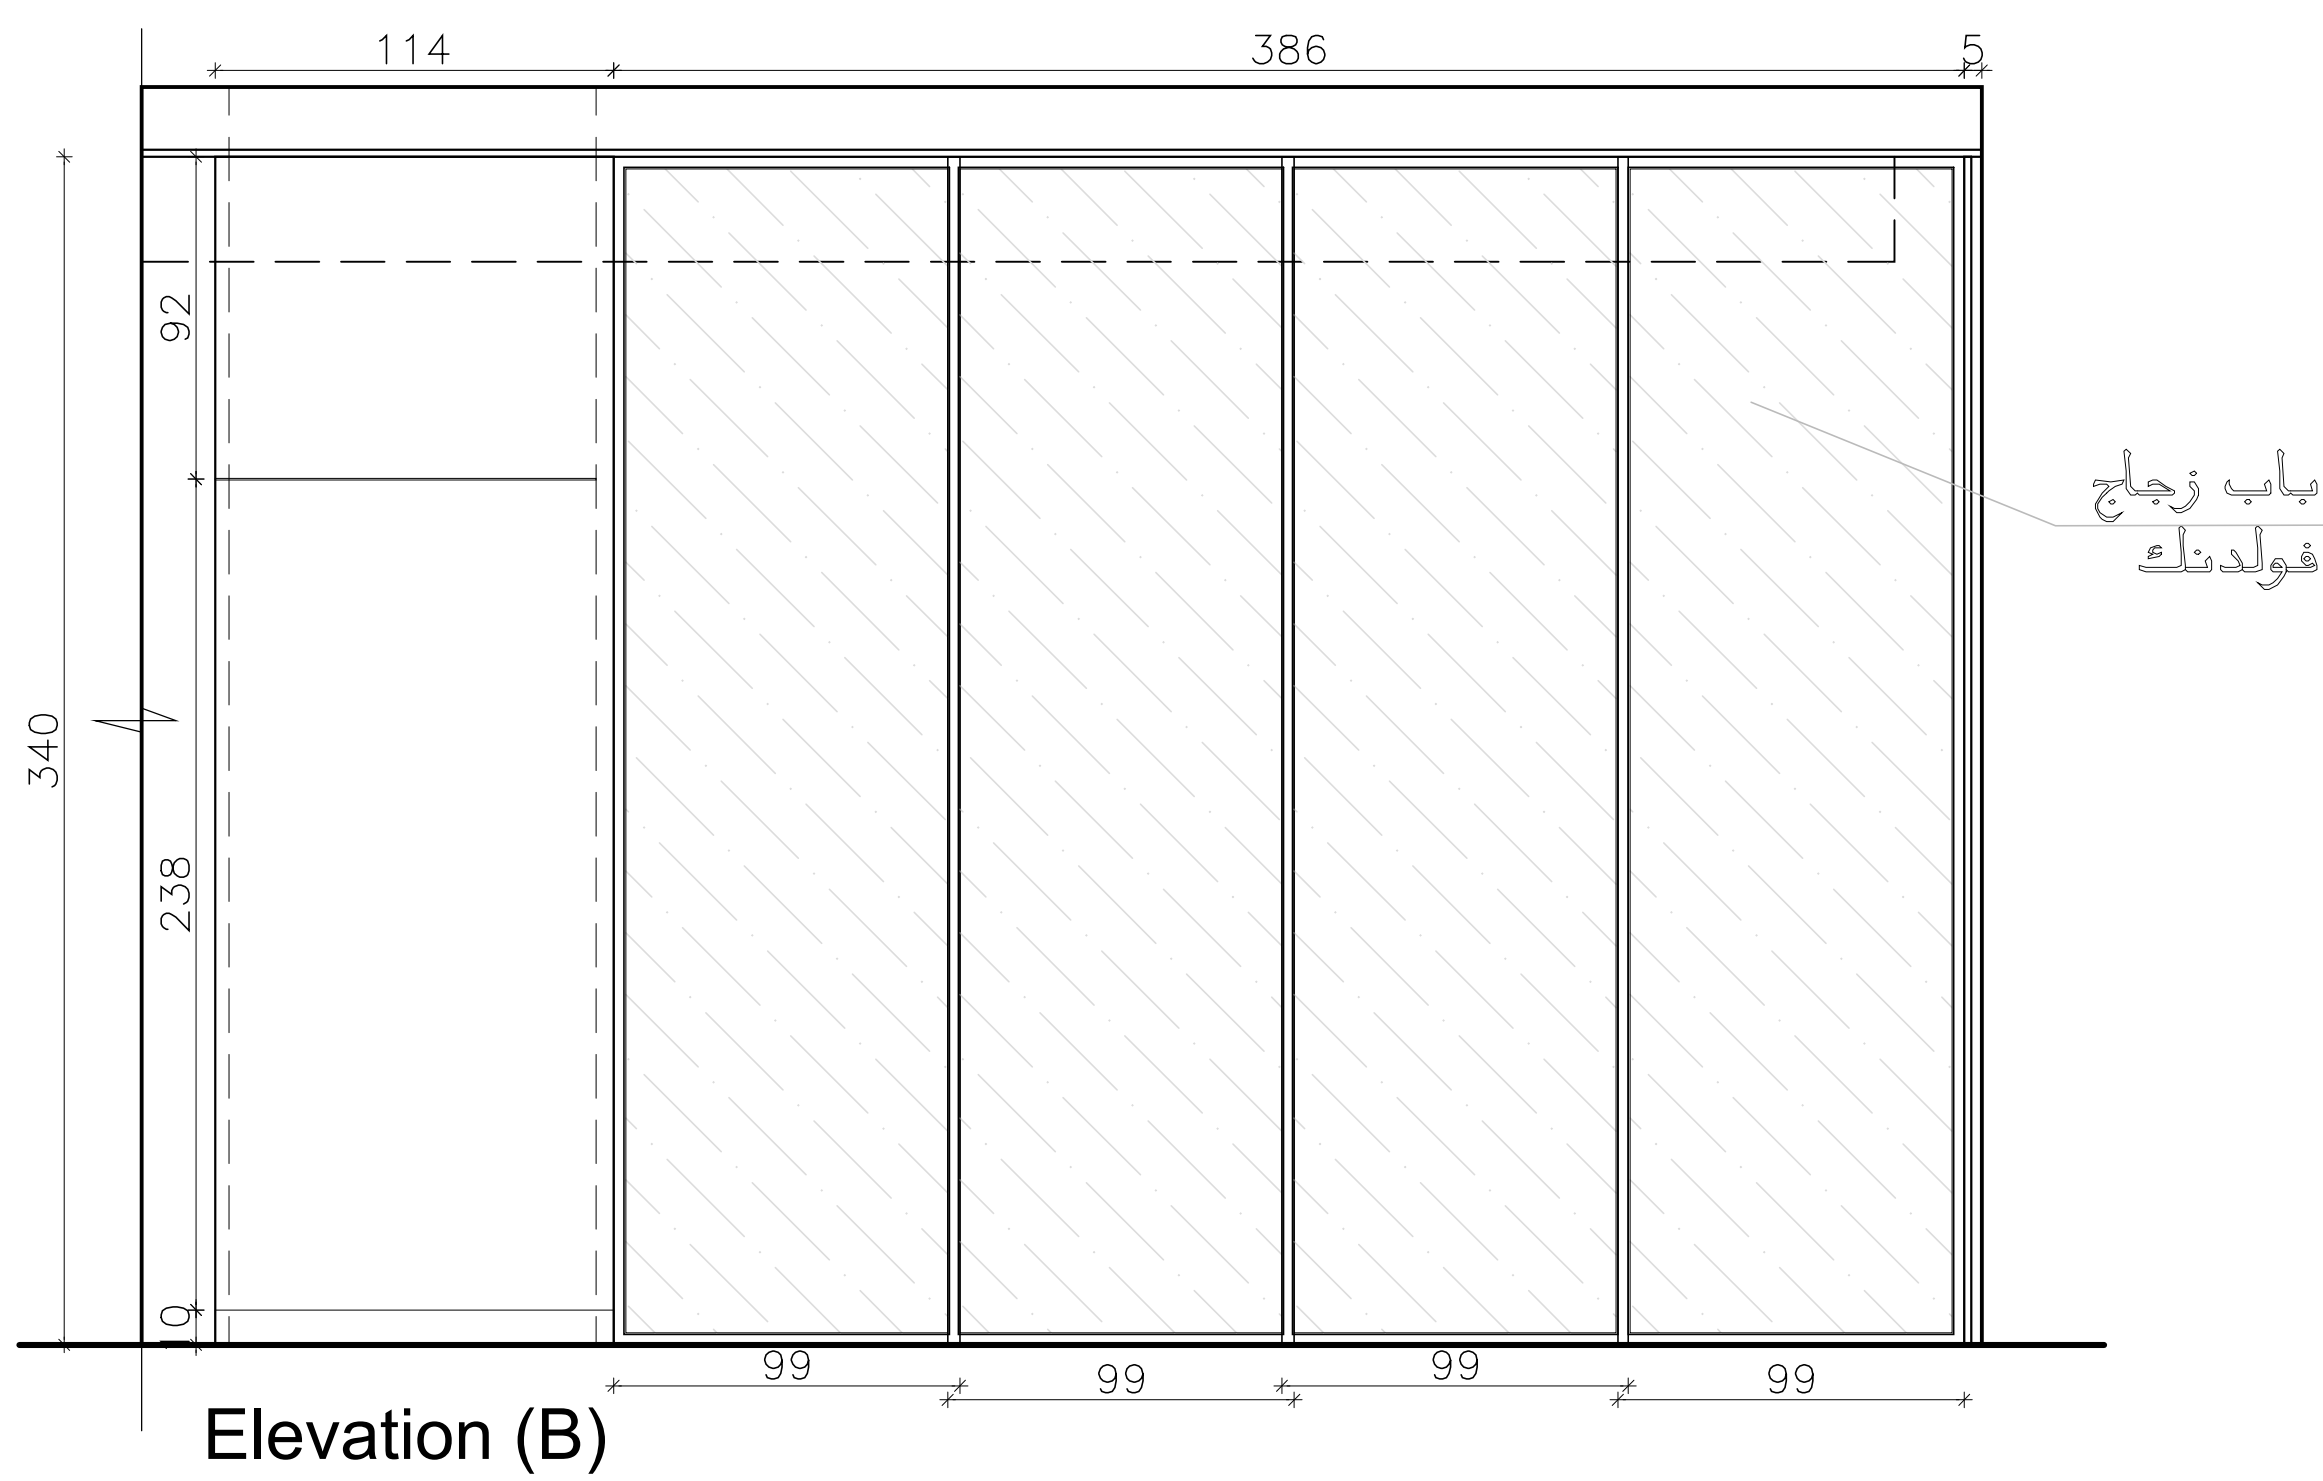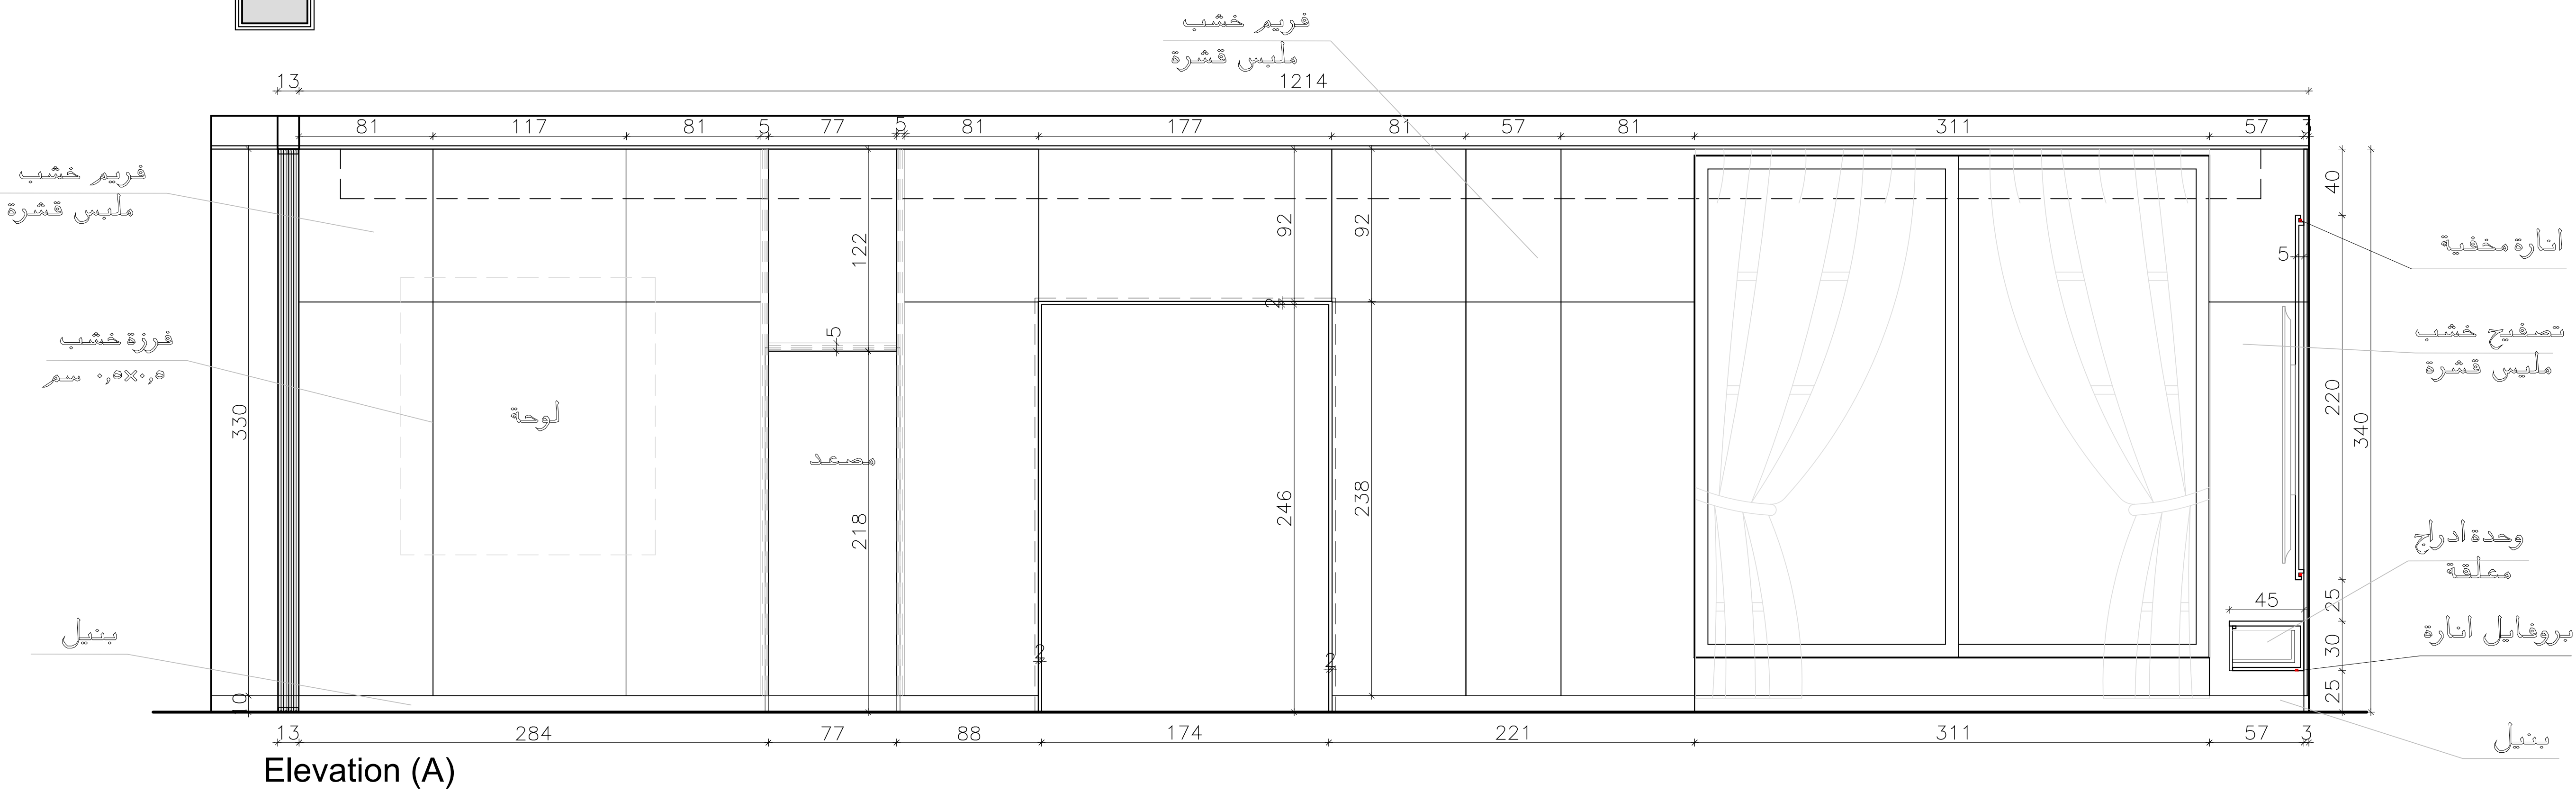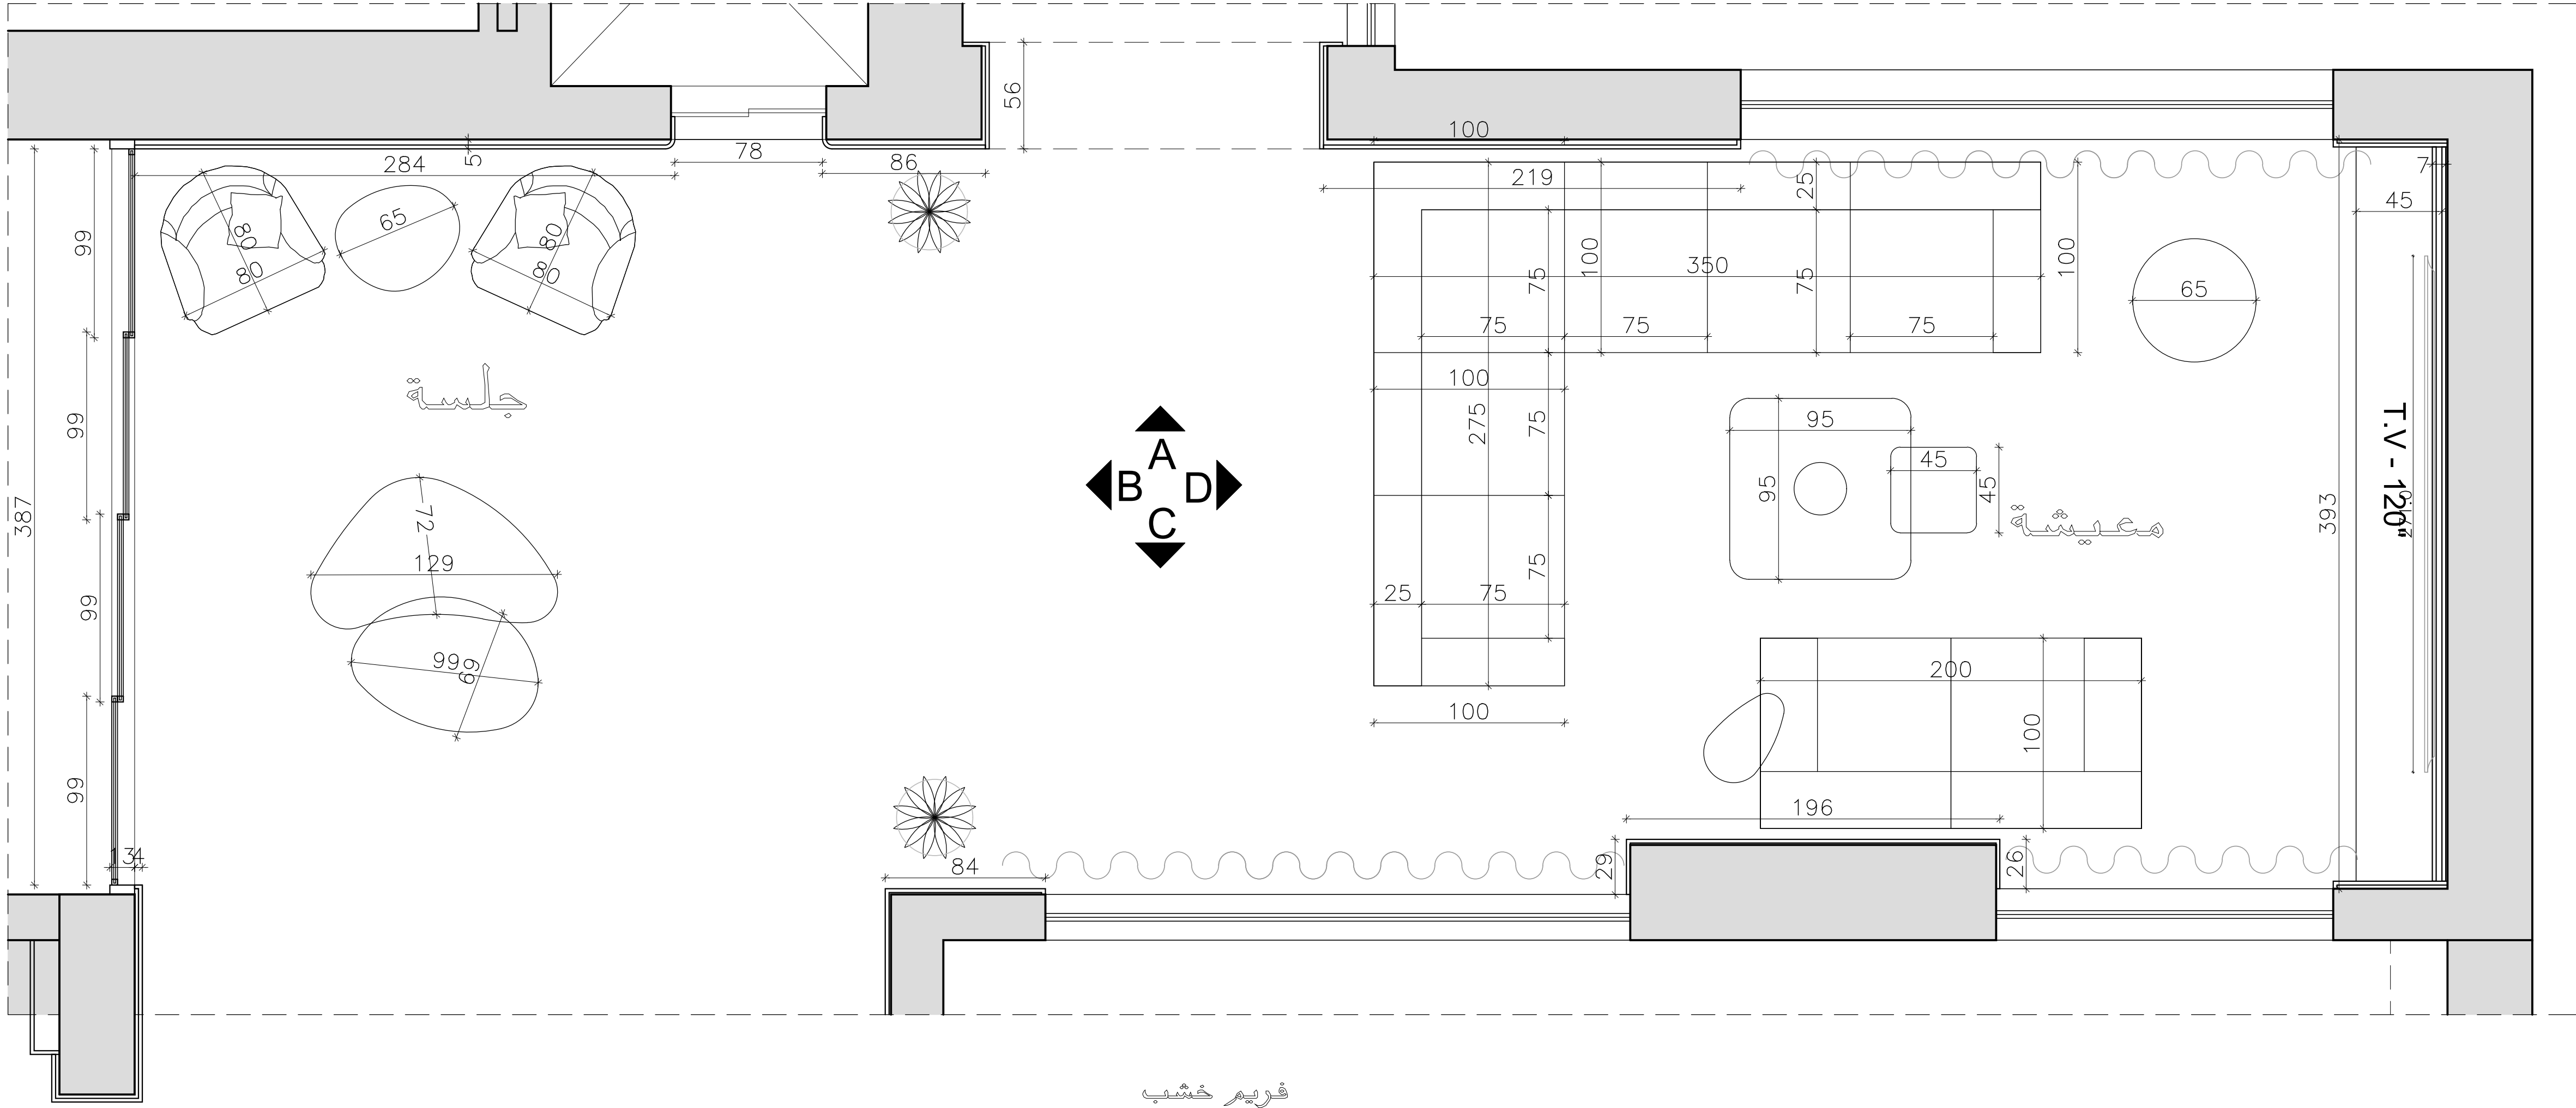


BASEMENT


Majdolin	Project: . فيلا سكنية	Design: Majdolin Hasan	Drawing Title: مخطط تفاصيل واجهات المنيشة	Drawing No.: 01	Date: 15/01/2026
	Owner: . سيد متعب حربي	Drawn: Muhannad Maali		Paper Size: A3	Scale: 1/75

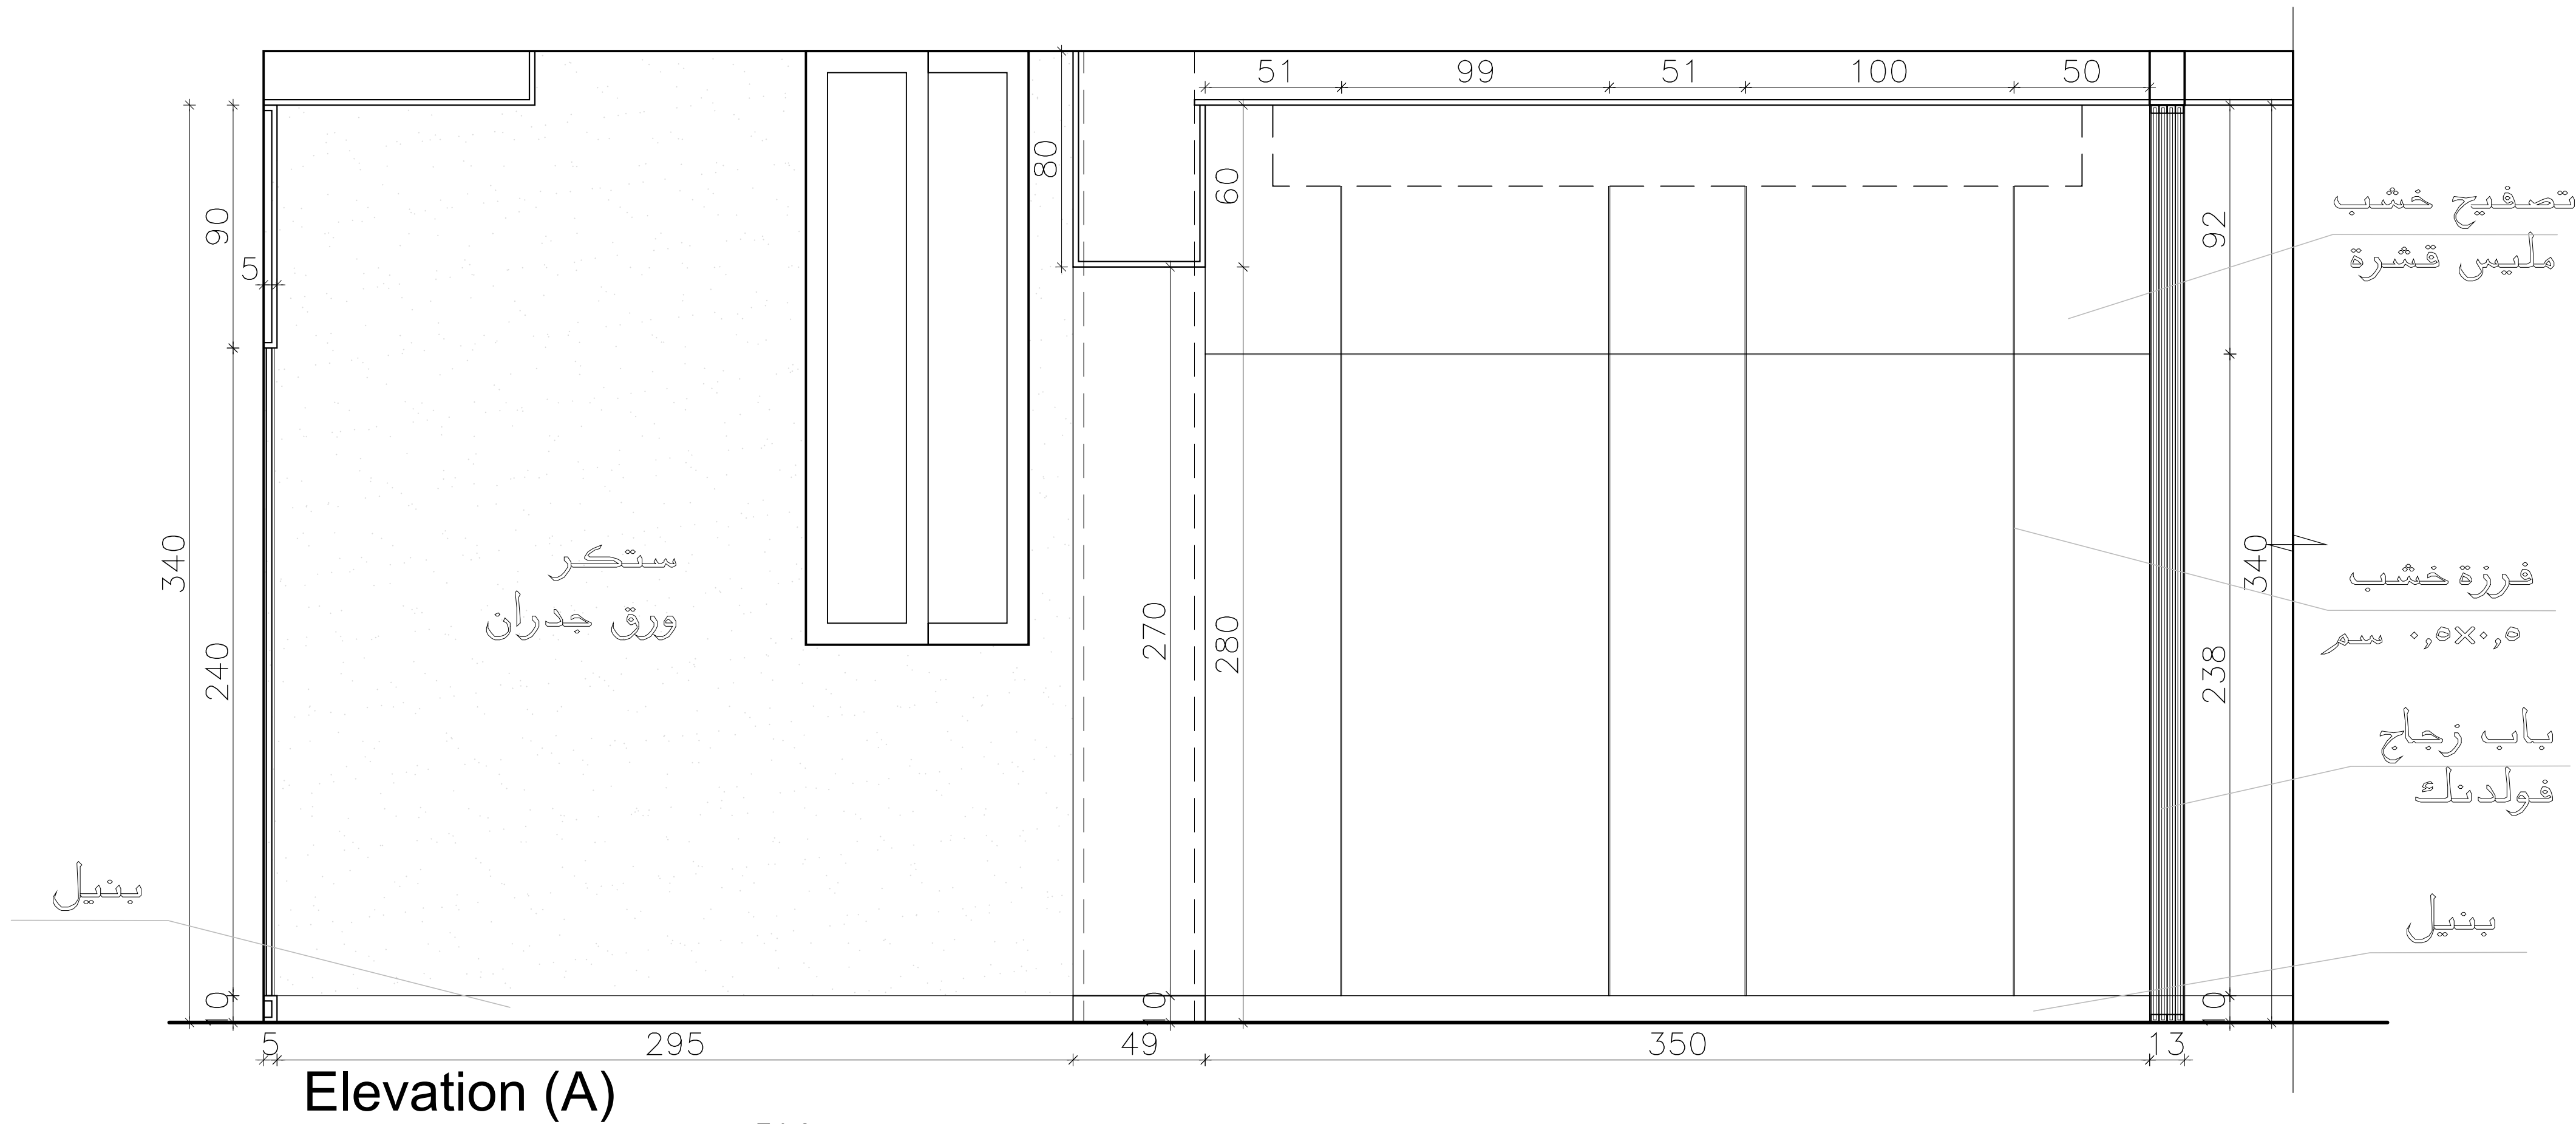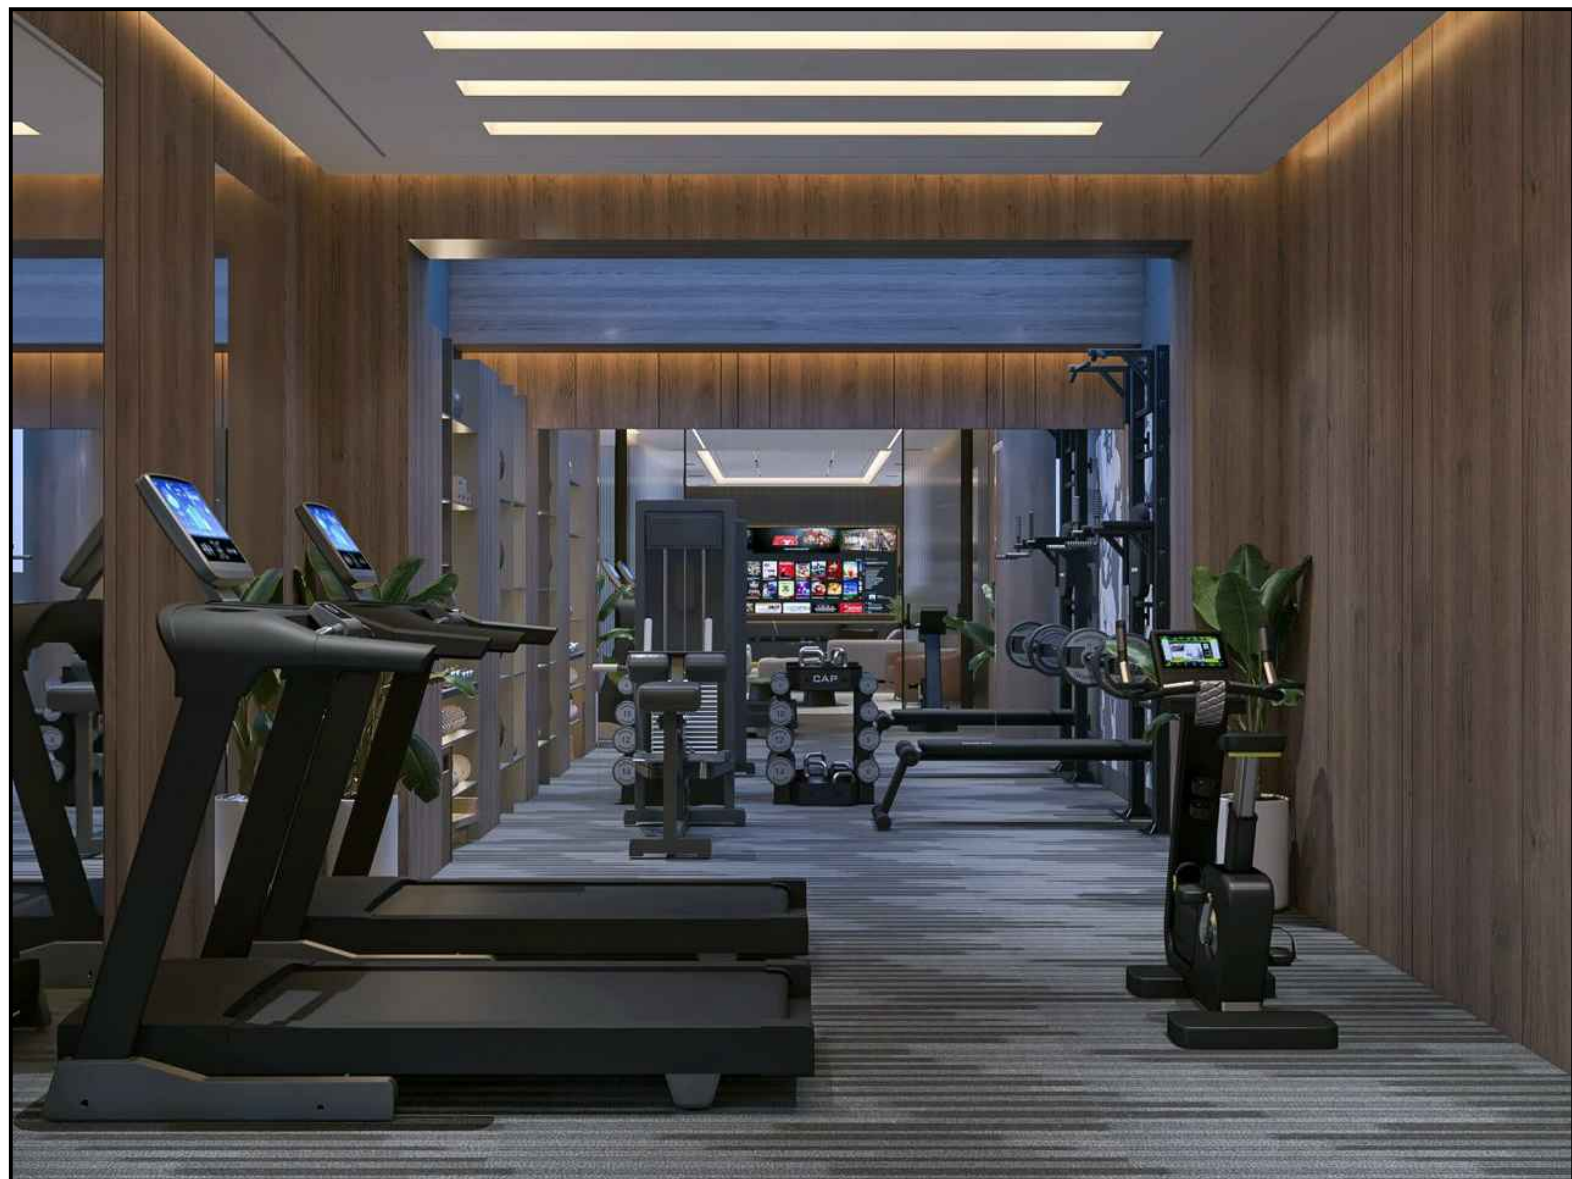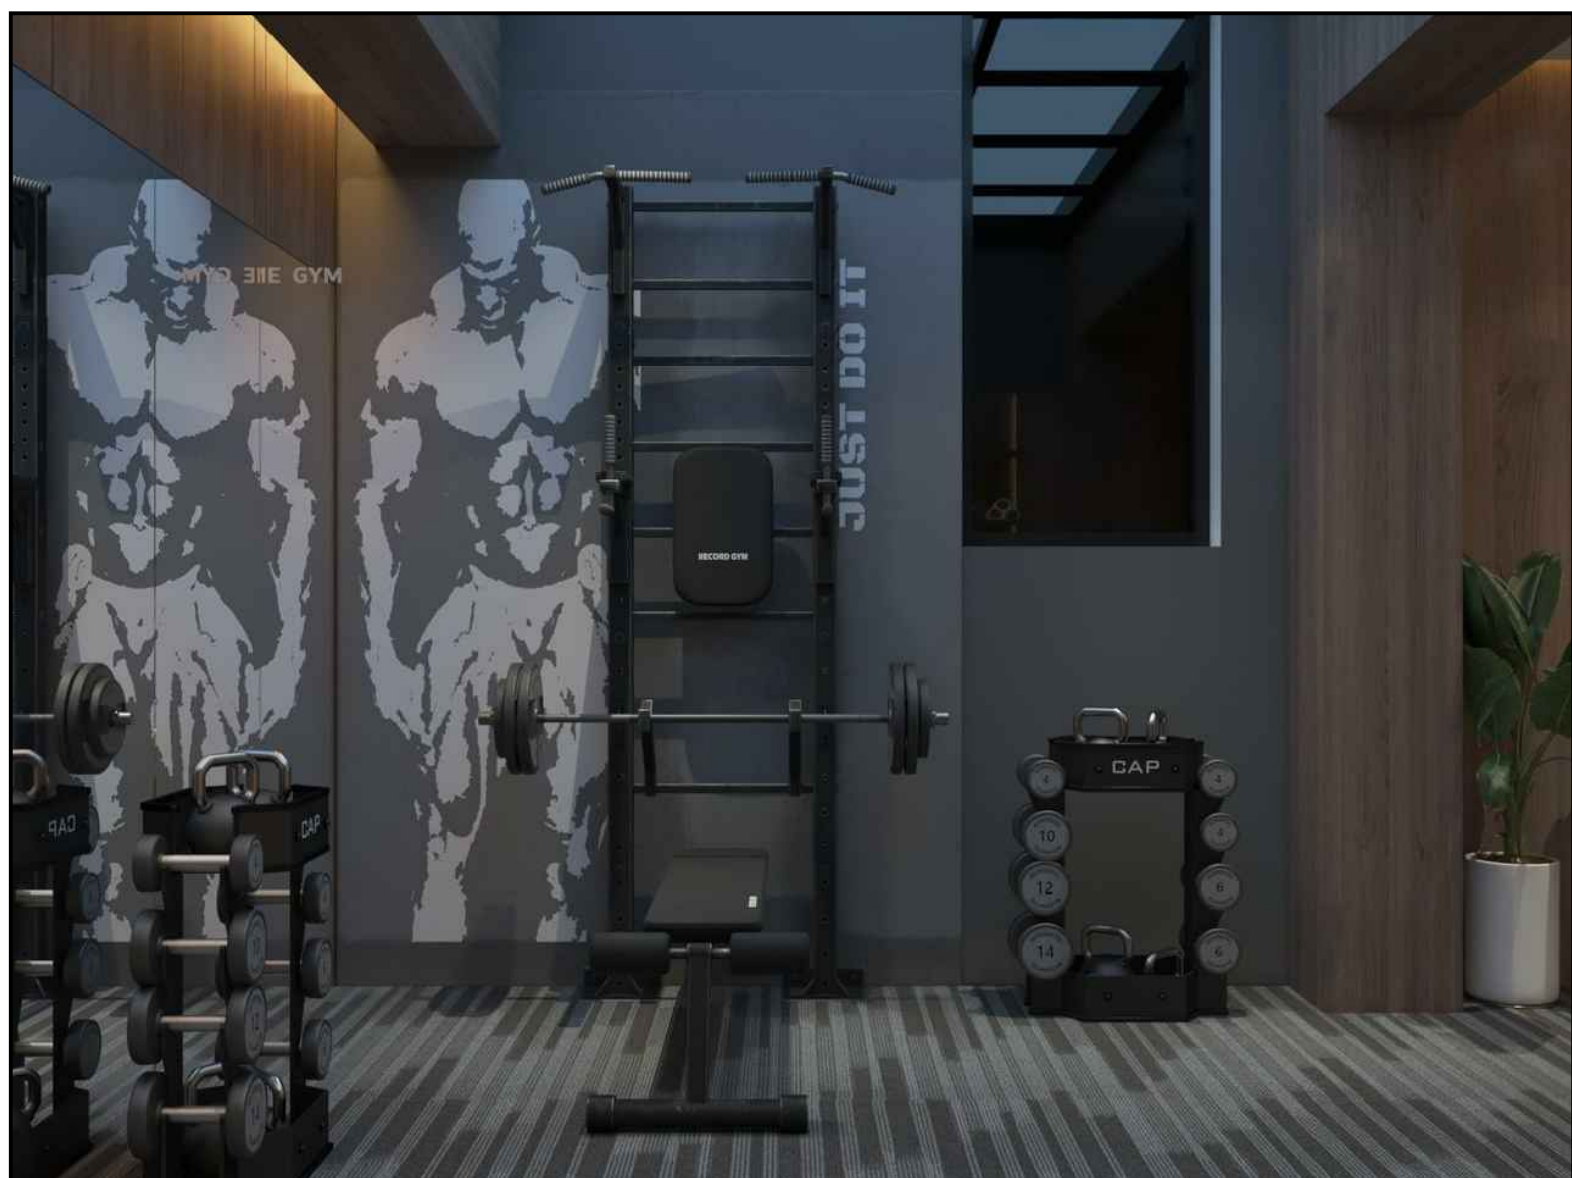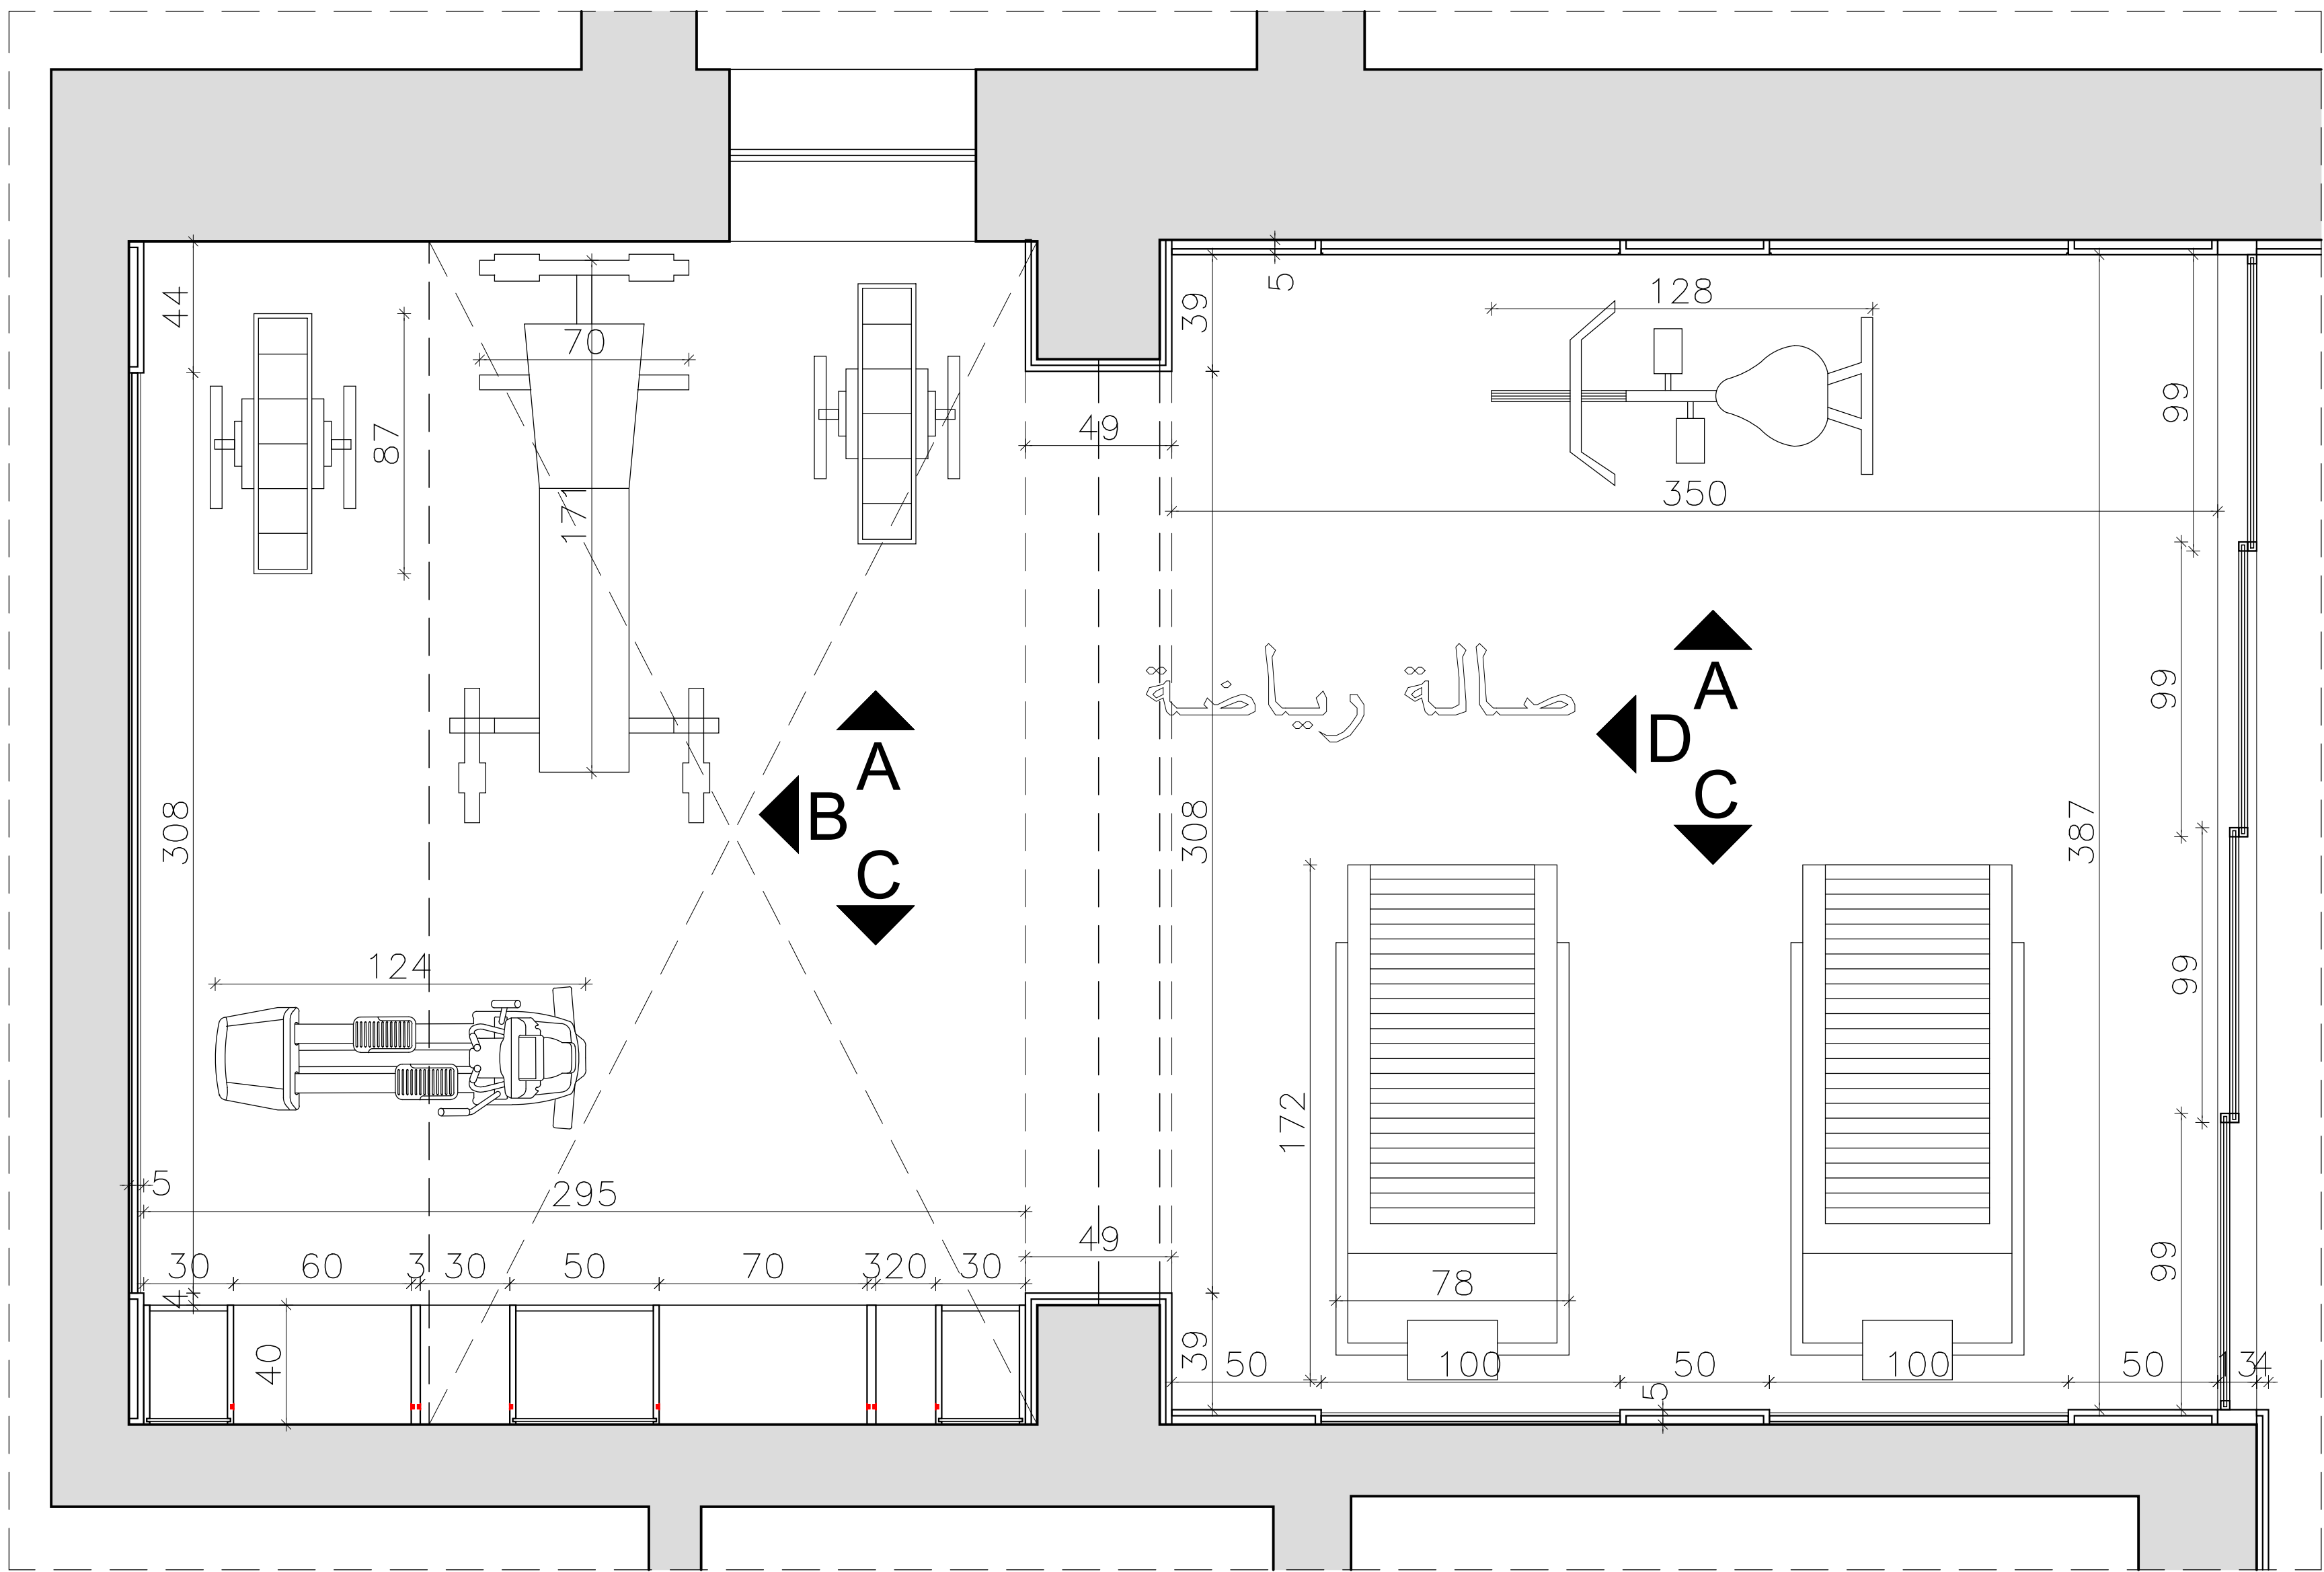


Elevation (A)

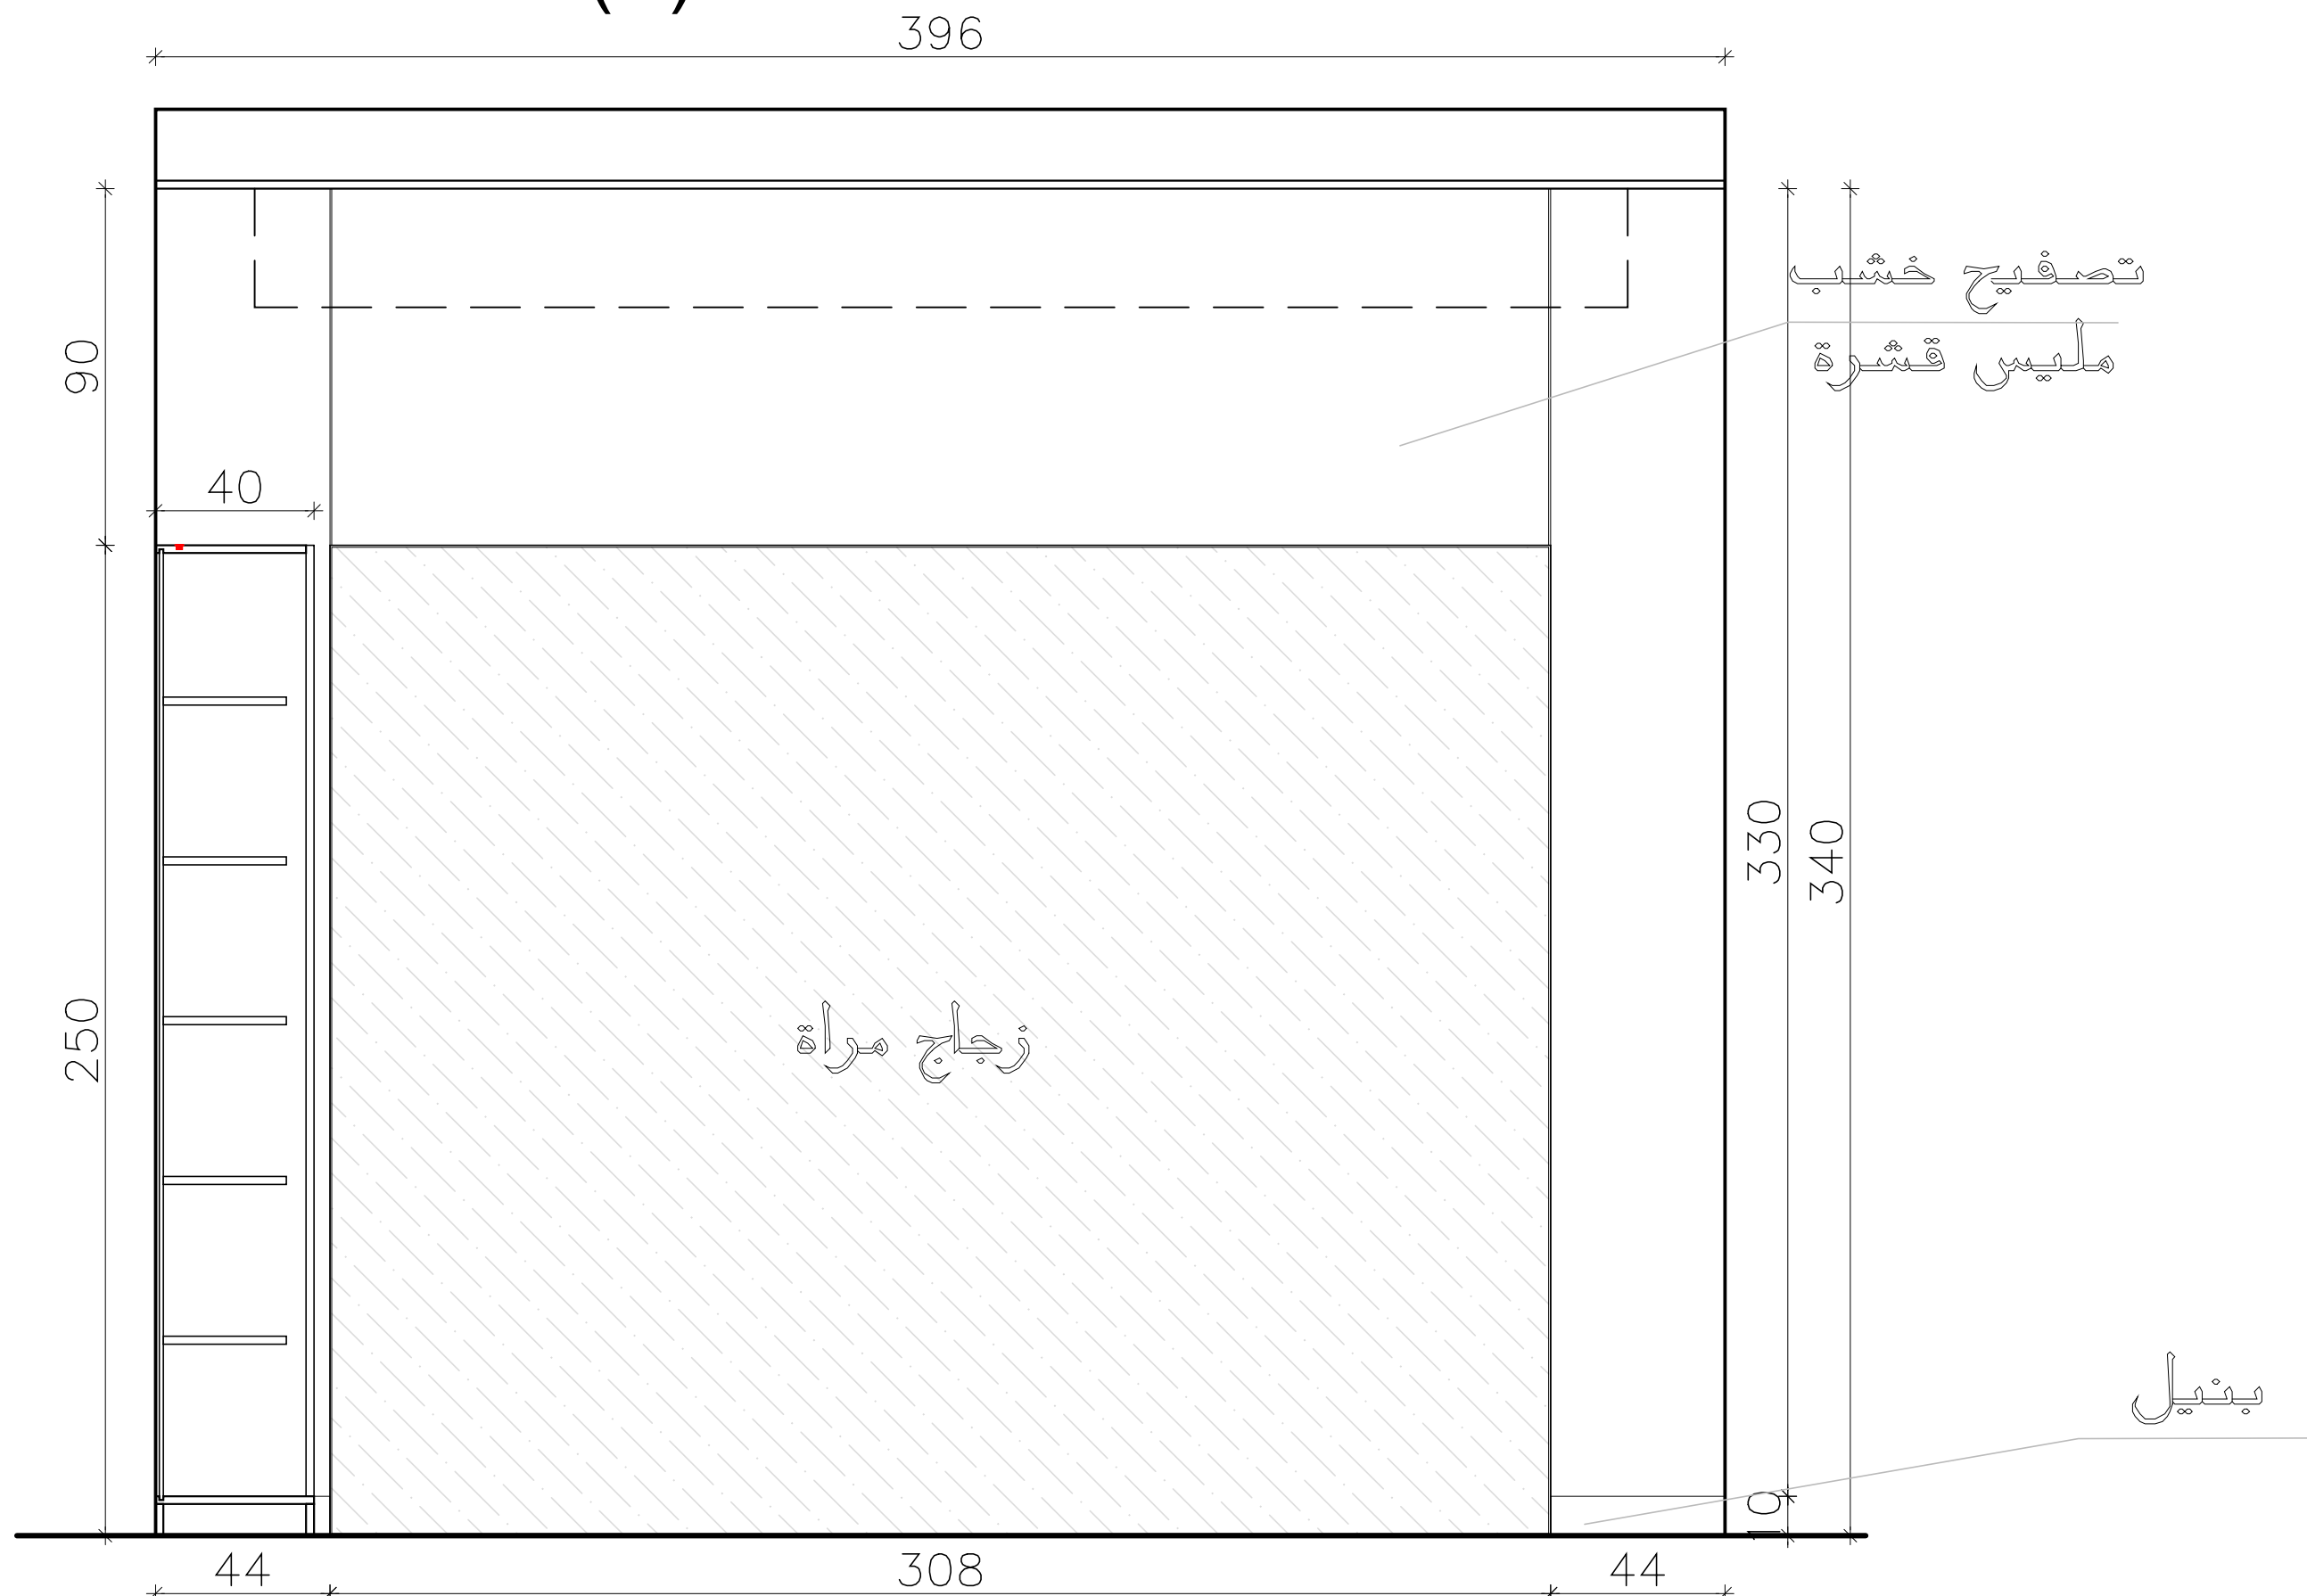

Elevation (B)

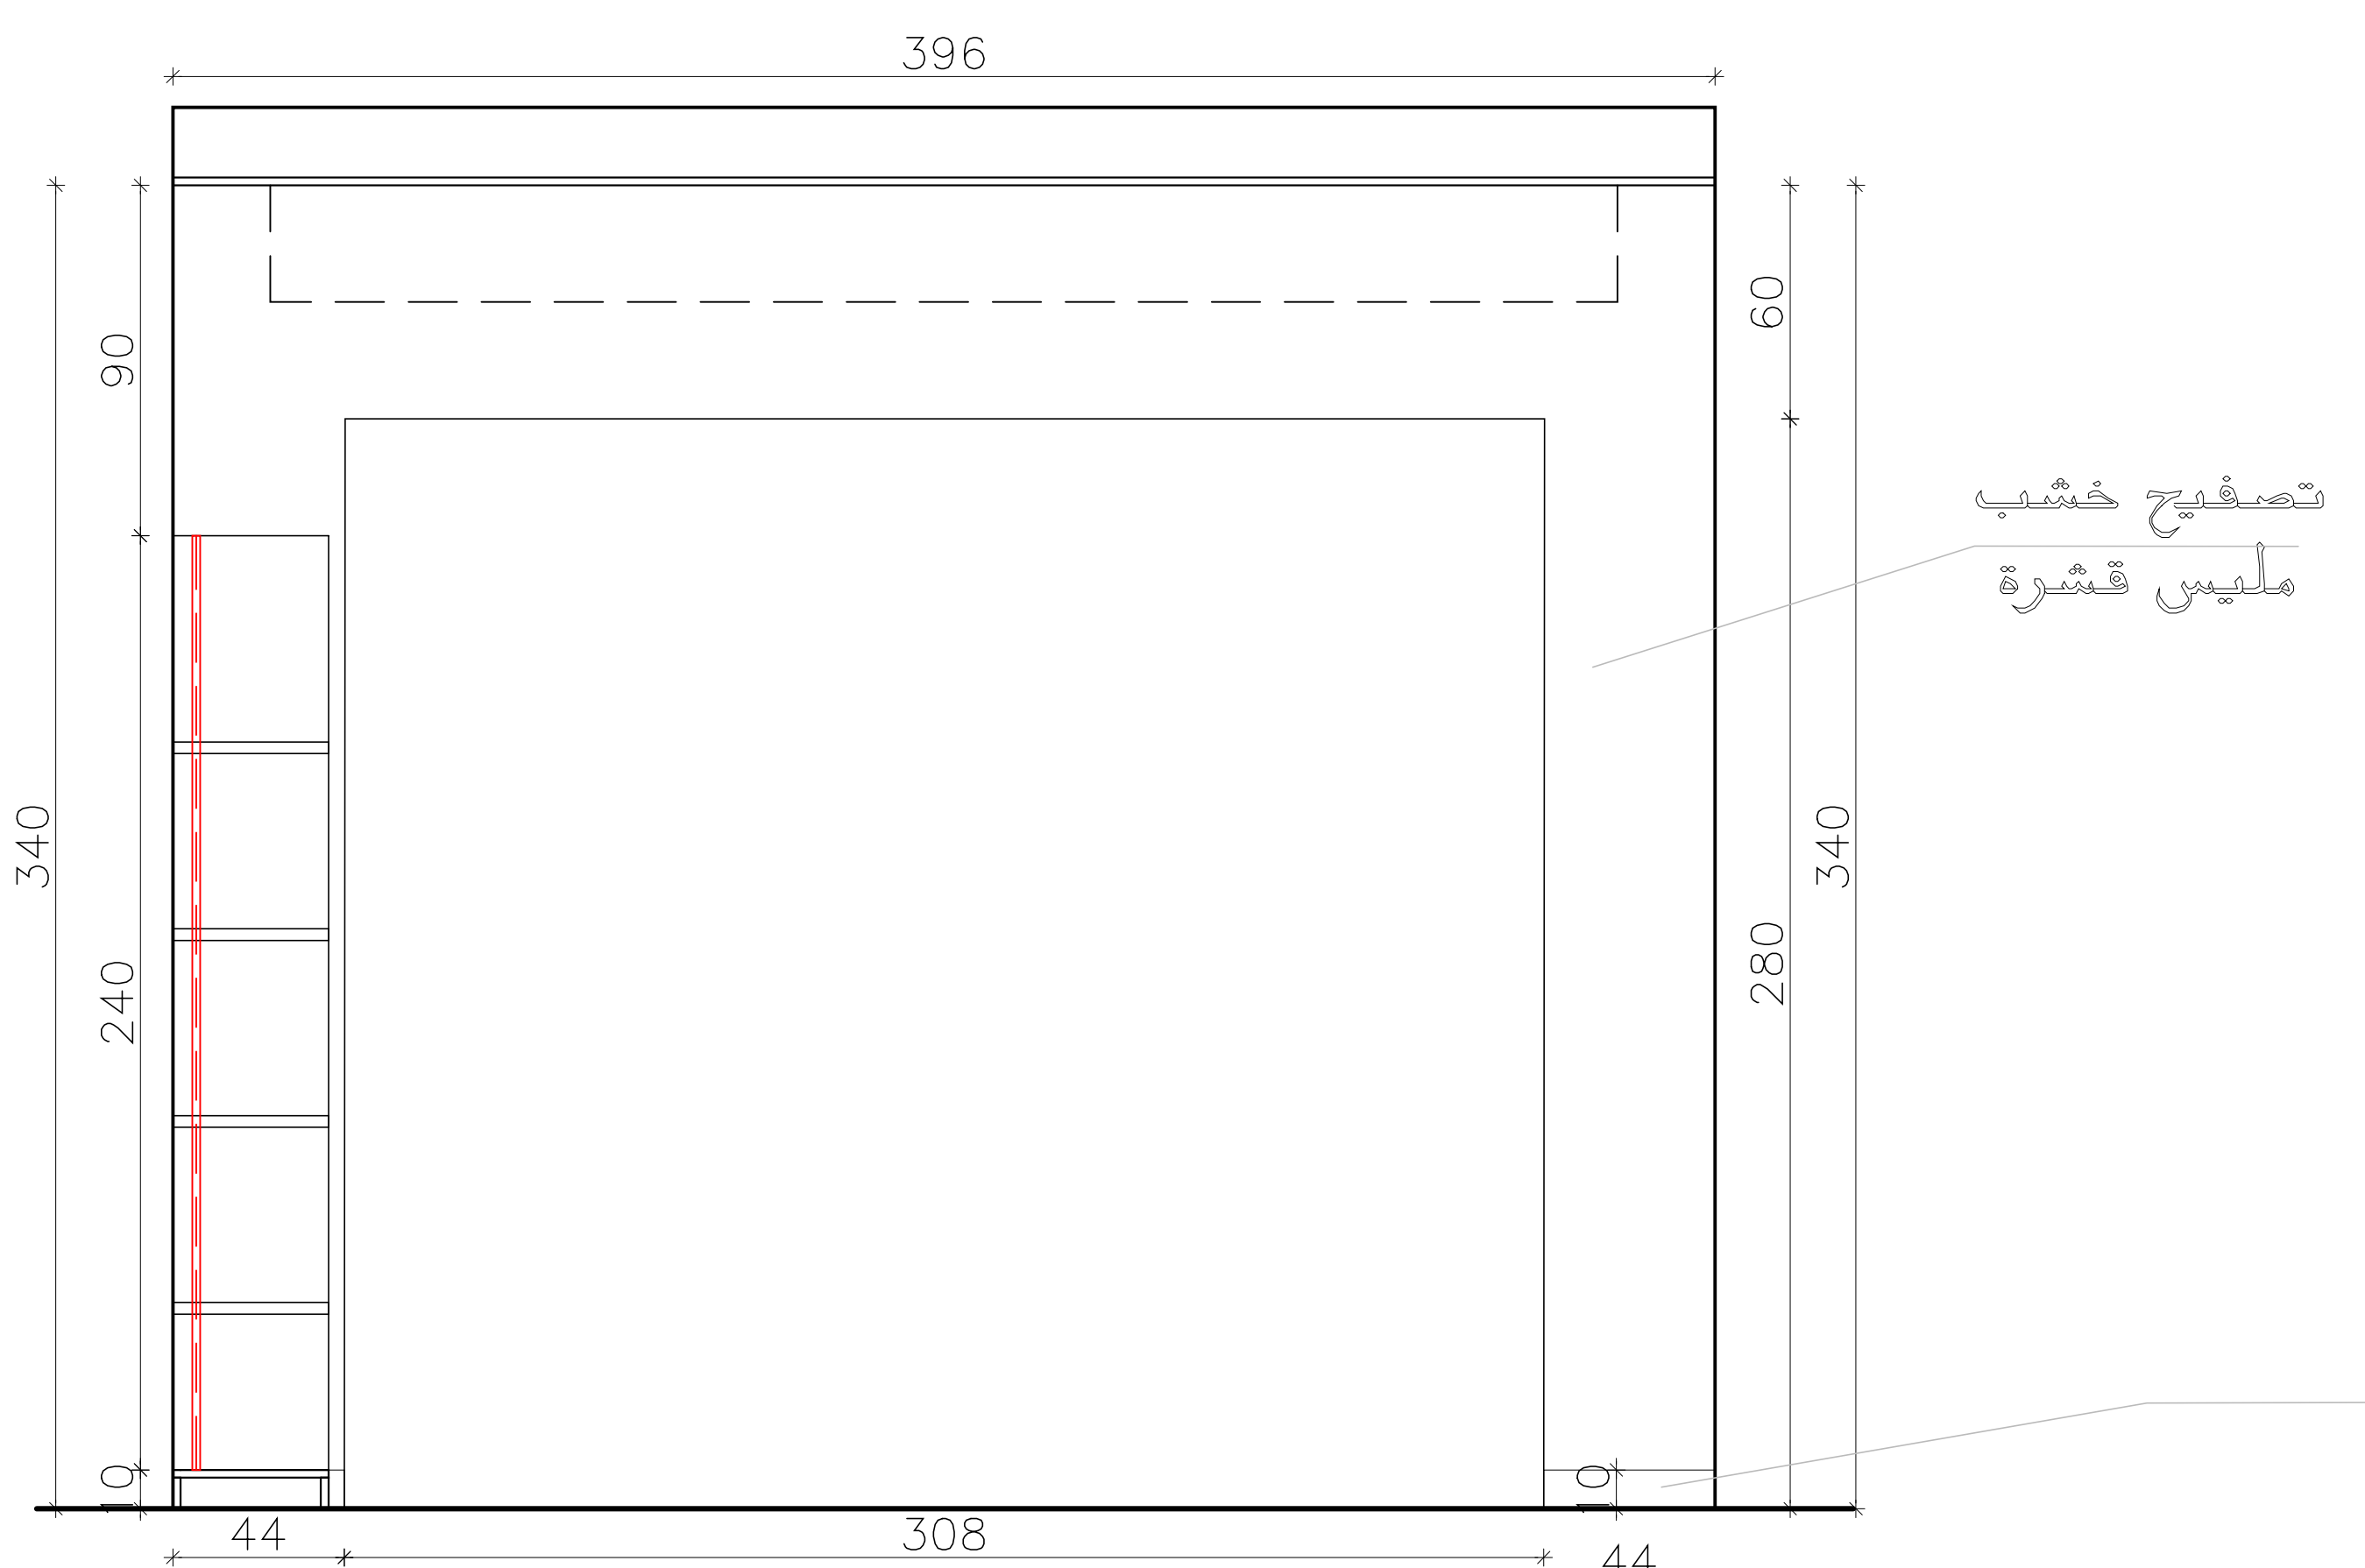

Elevation (D)

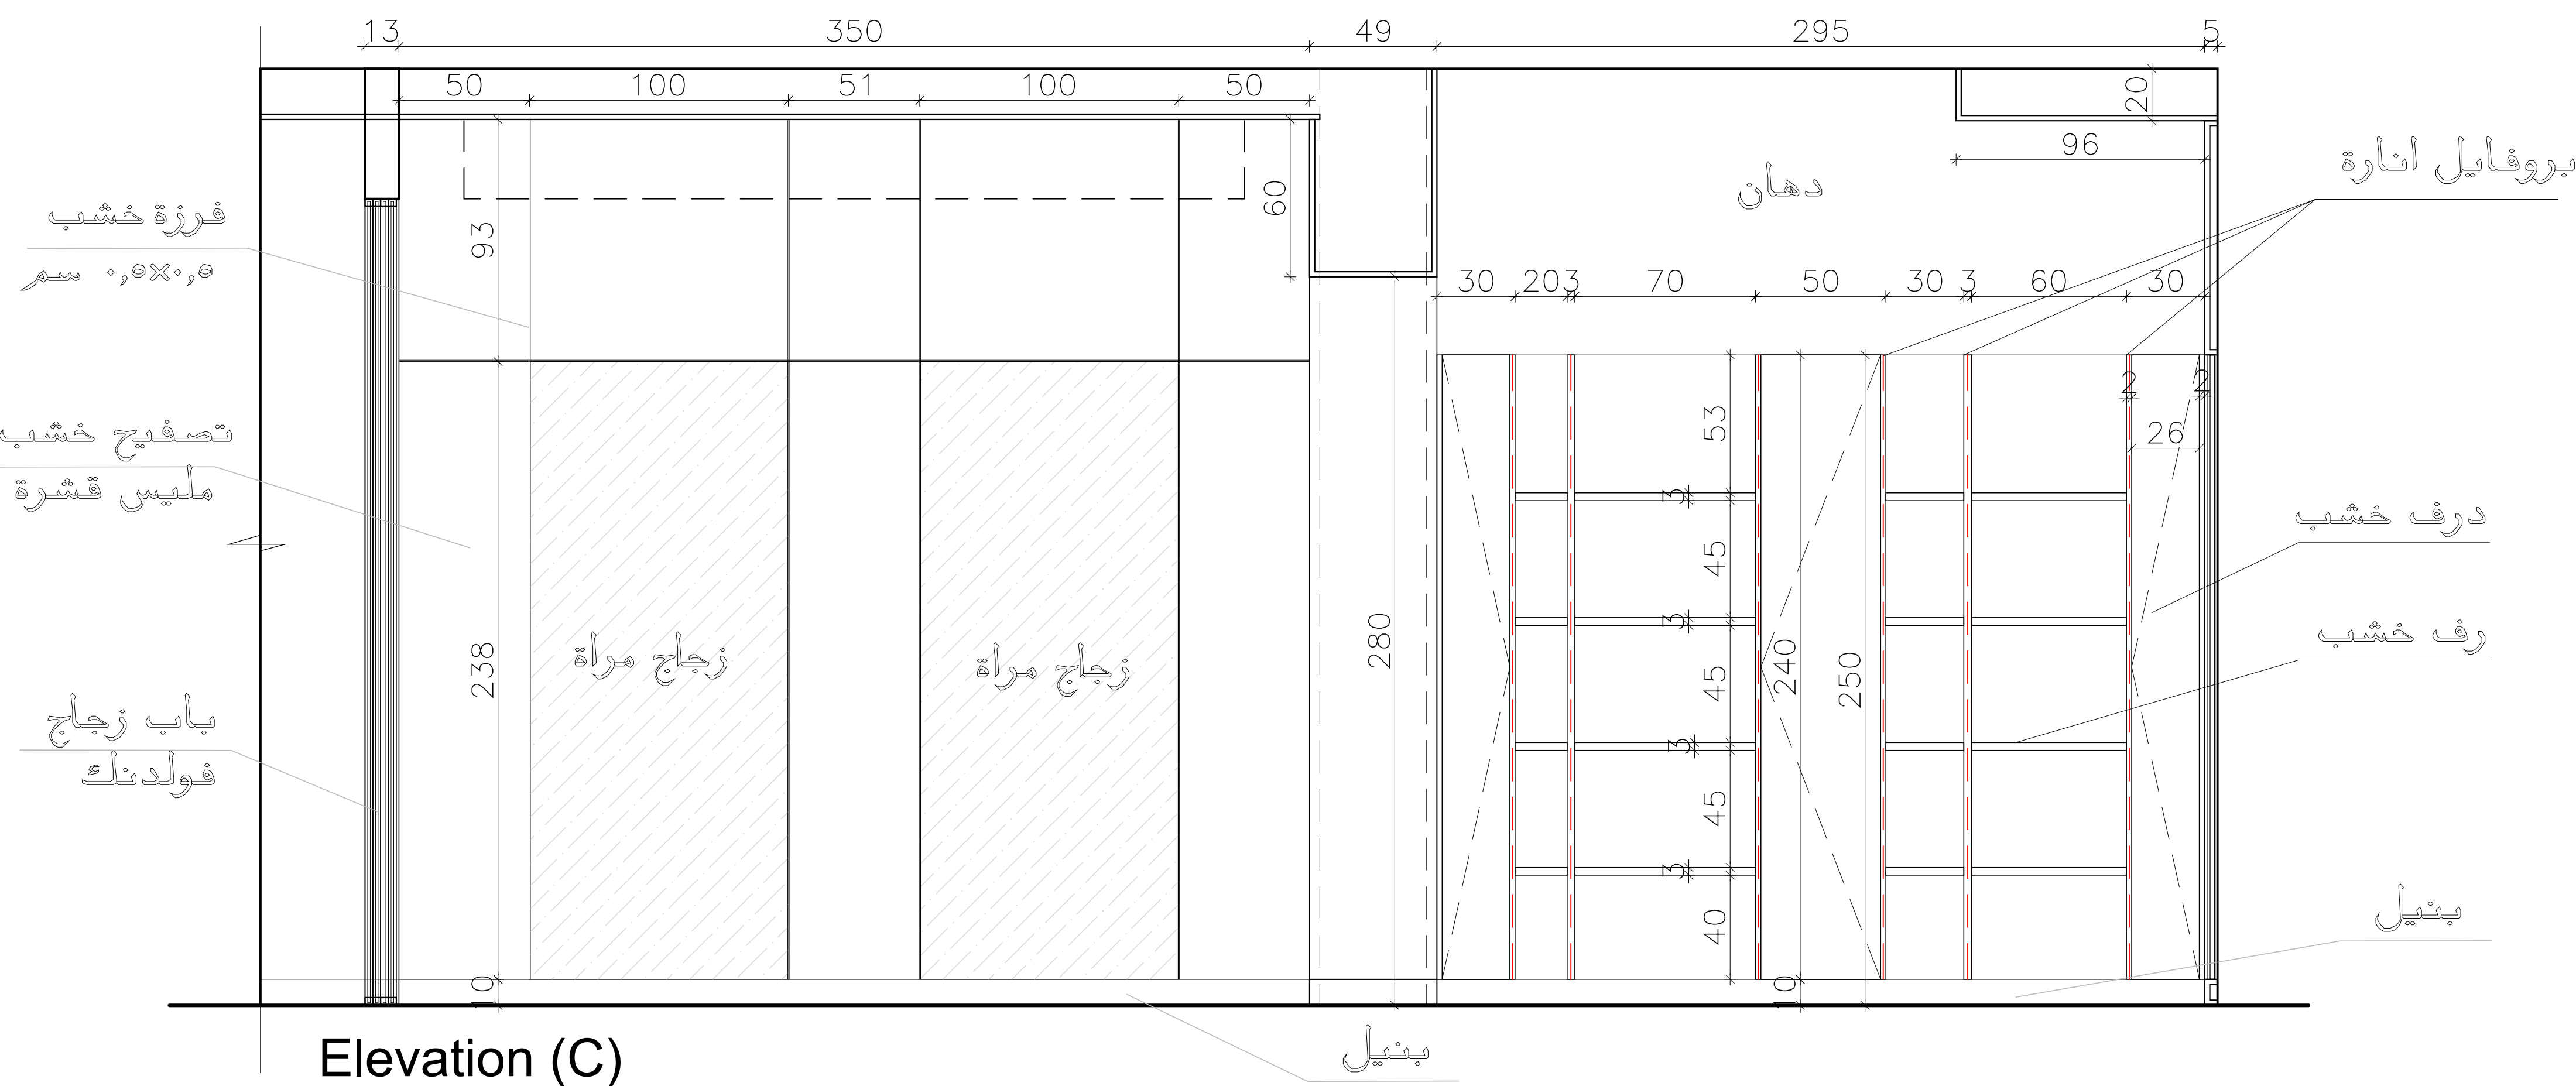

Elevation (C)

BASEMENT

Majdolin




Project: . فيلا سكنية
Owner: . سيد متعب حربي

Design: Majdolin Hasan
Drawn: Muhannad Maali


Drawing Title:
مخطط تفاصيل واجهات صالة رياضية

Drawing No.: 01
Paper Size: A3


Date: 15/01/2026
Scale: 1/75

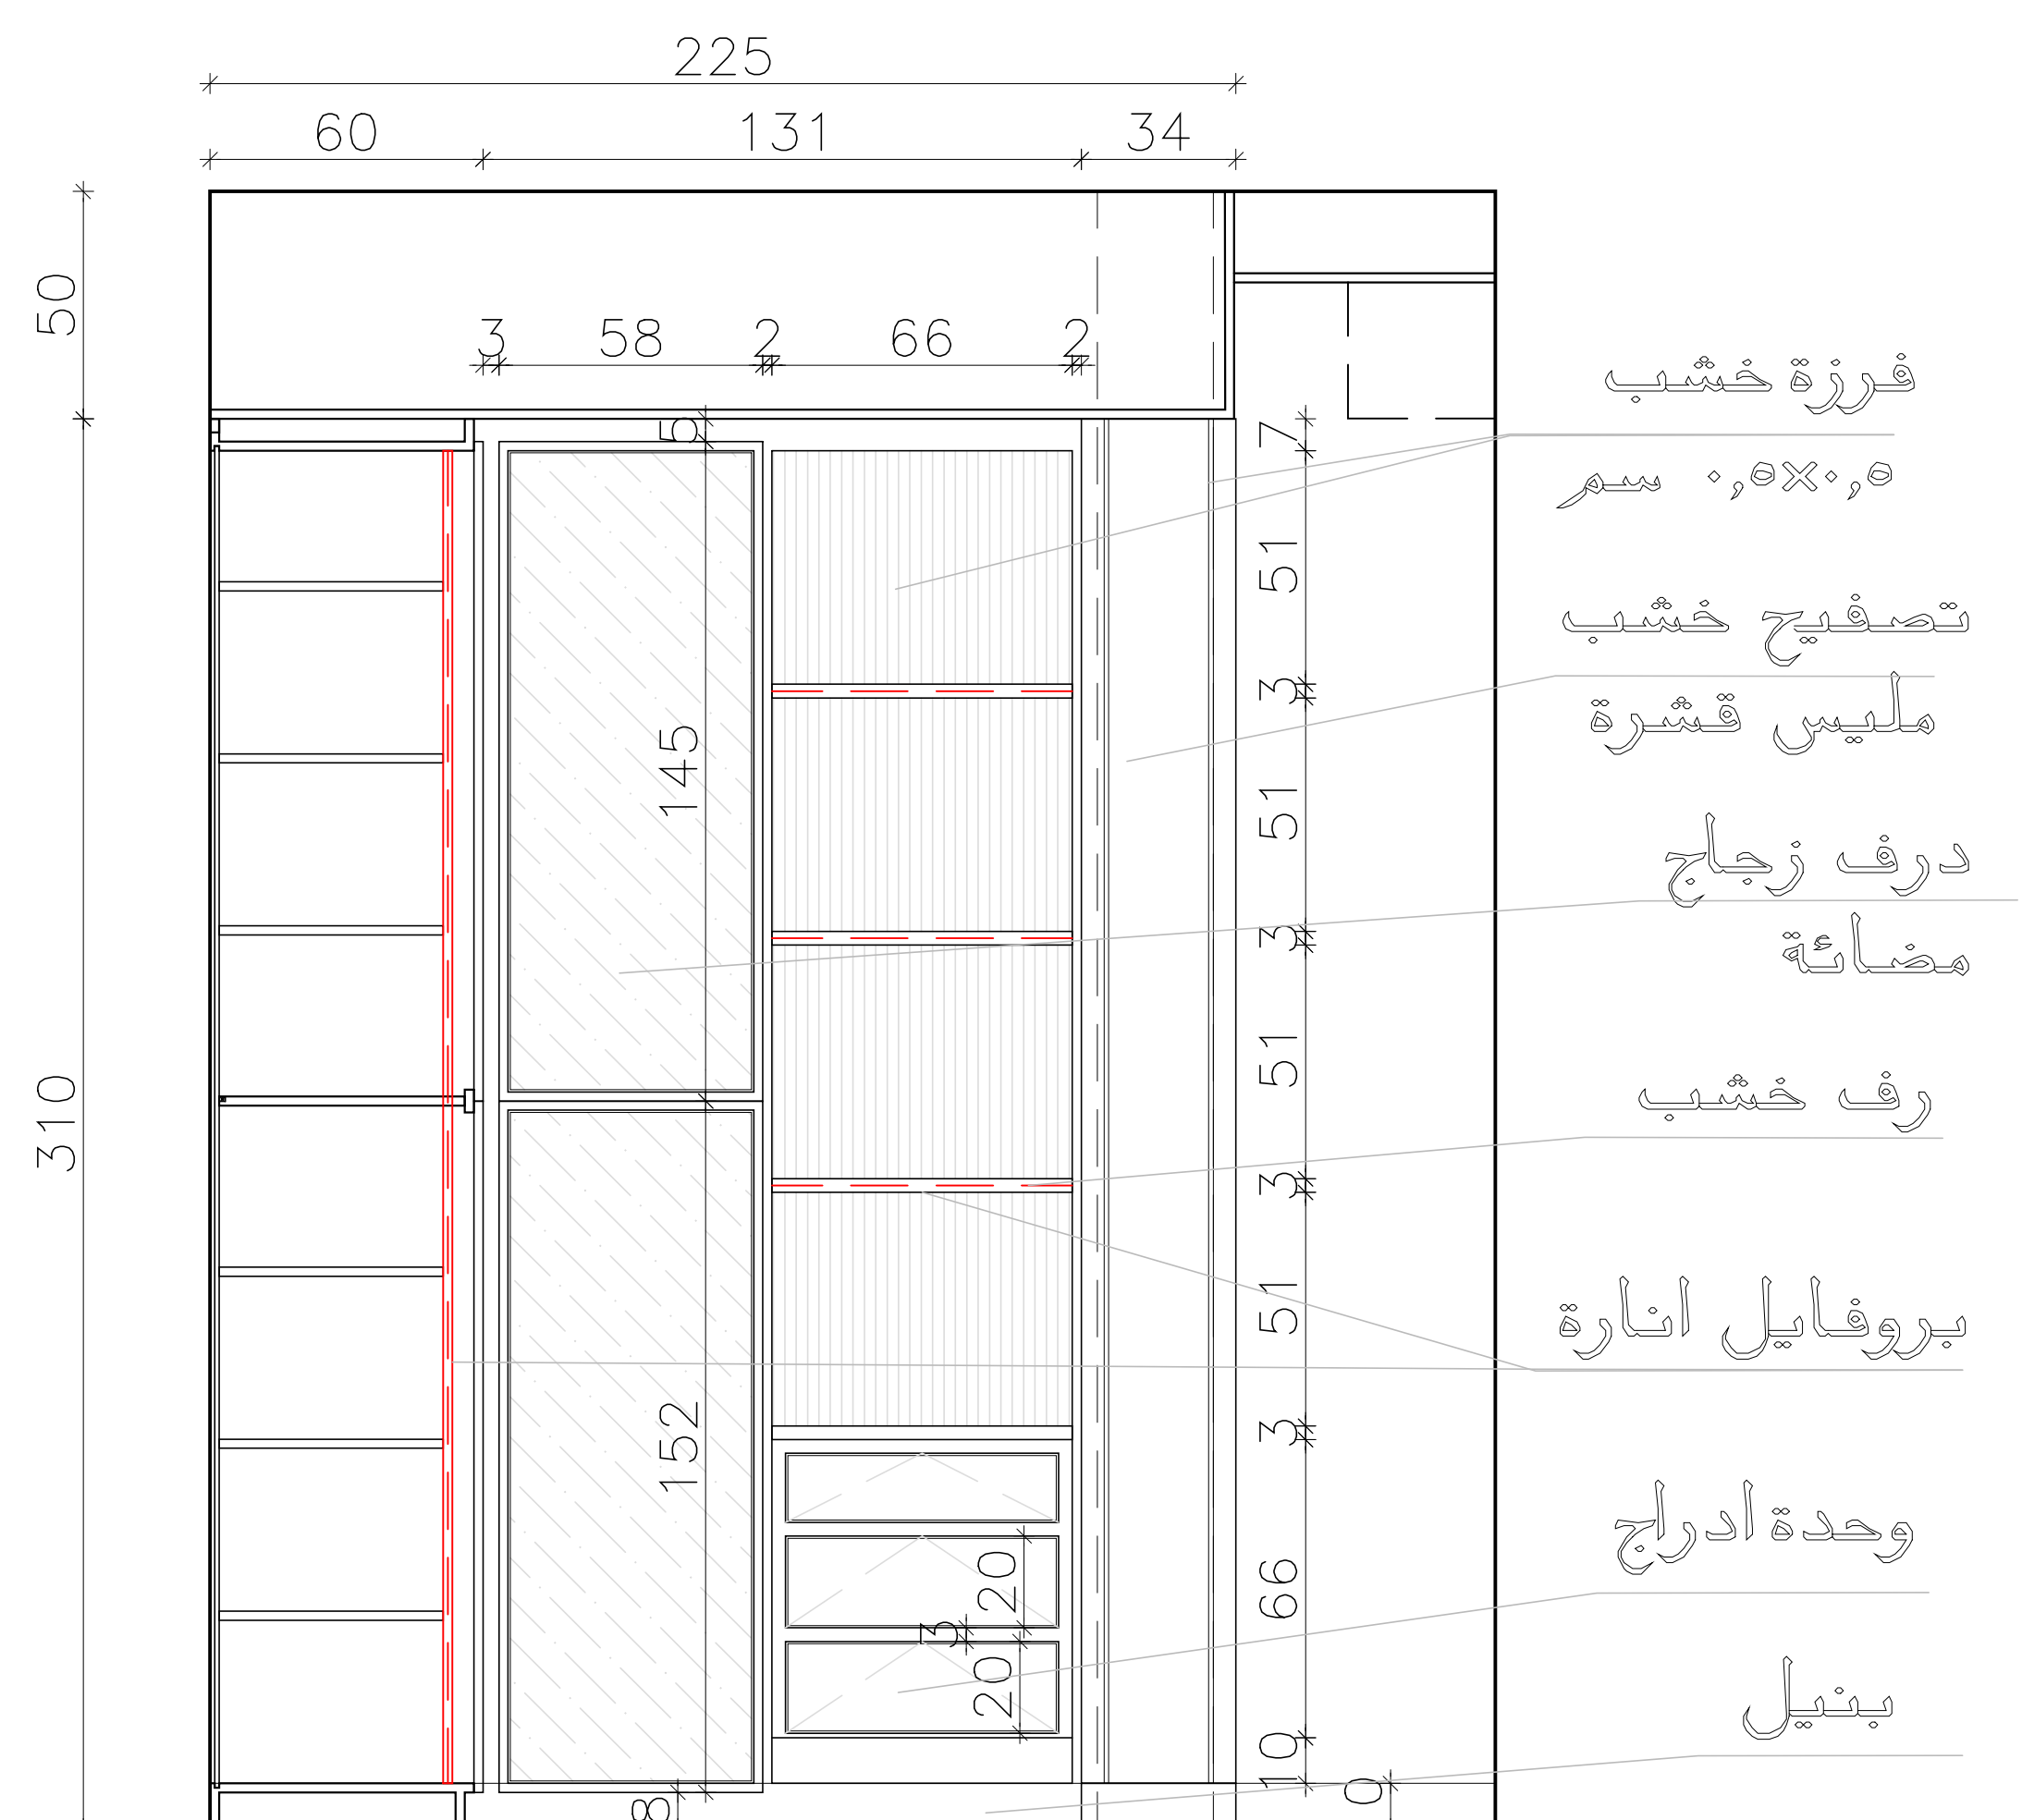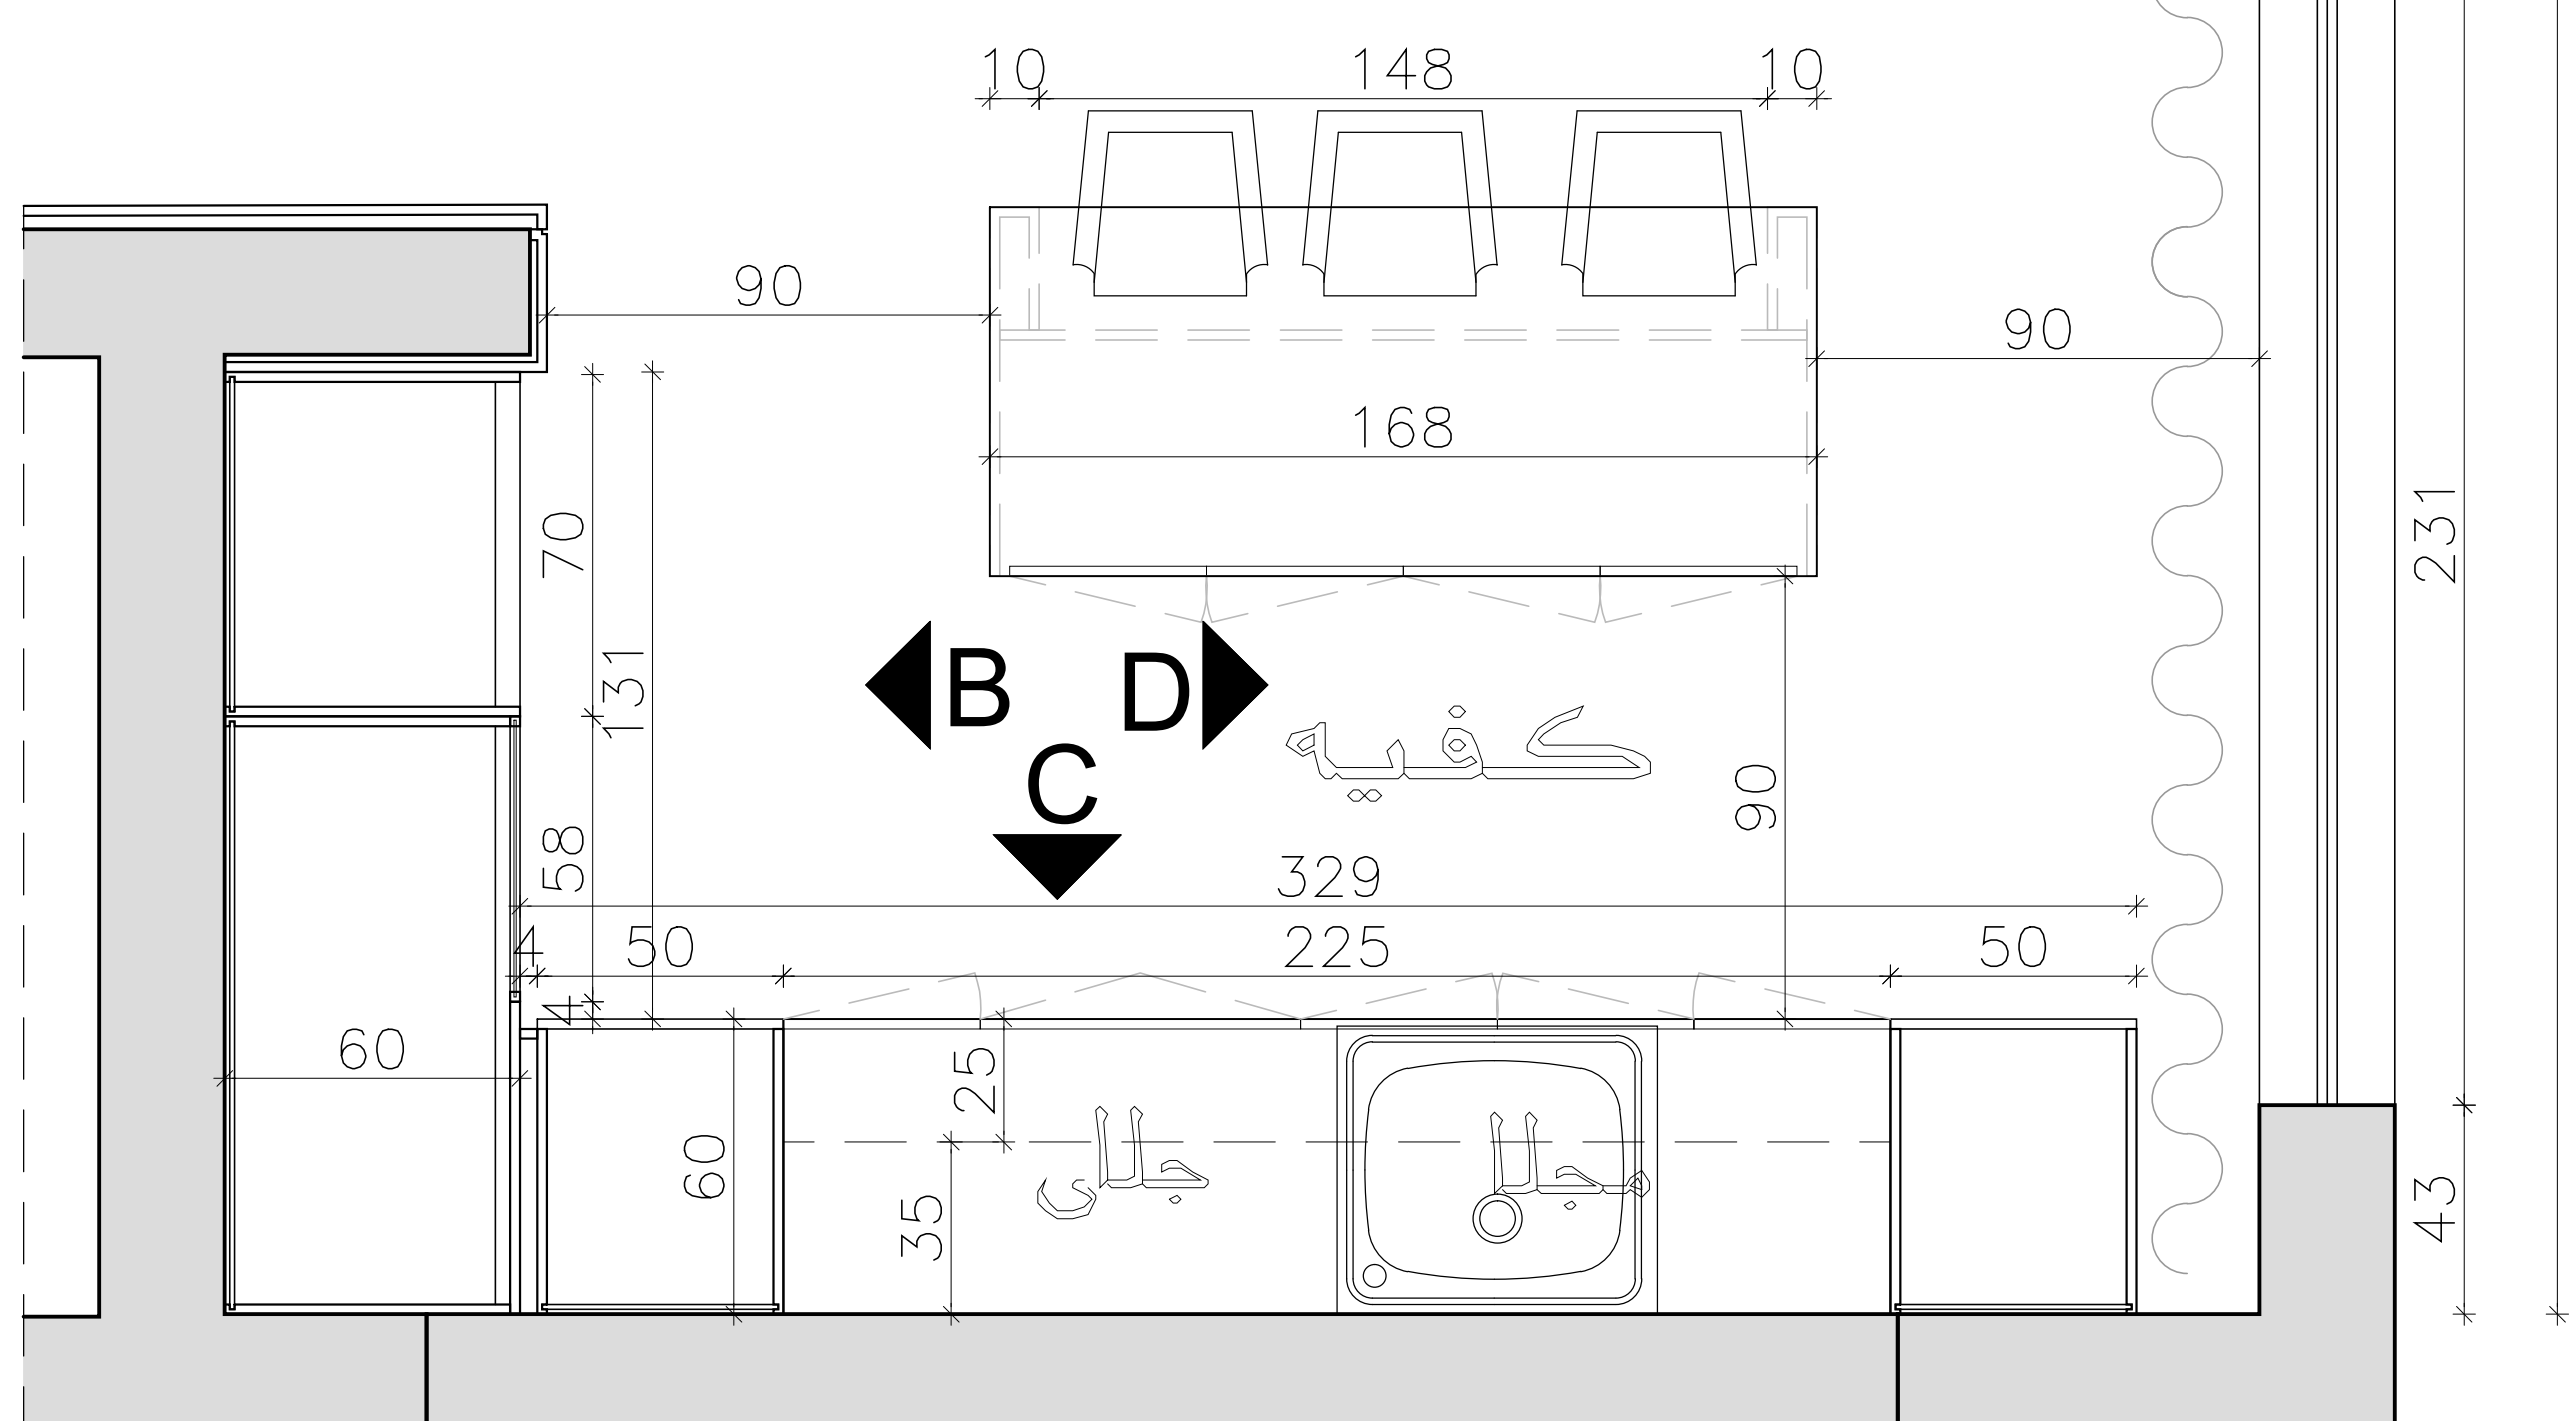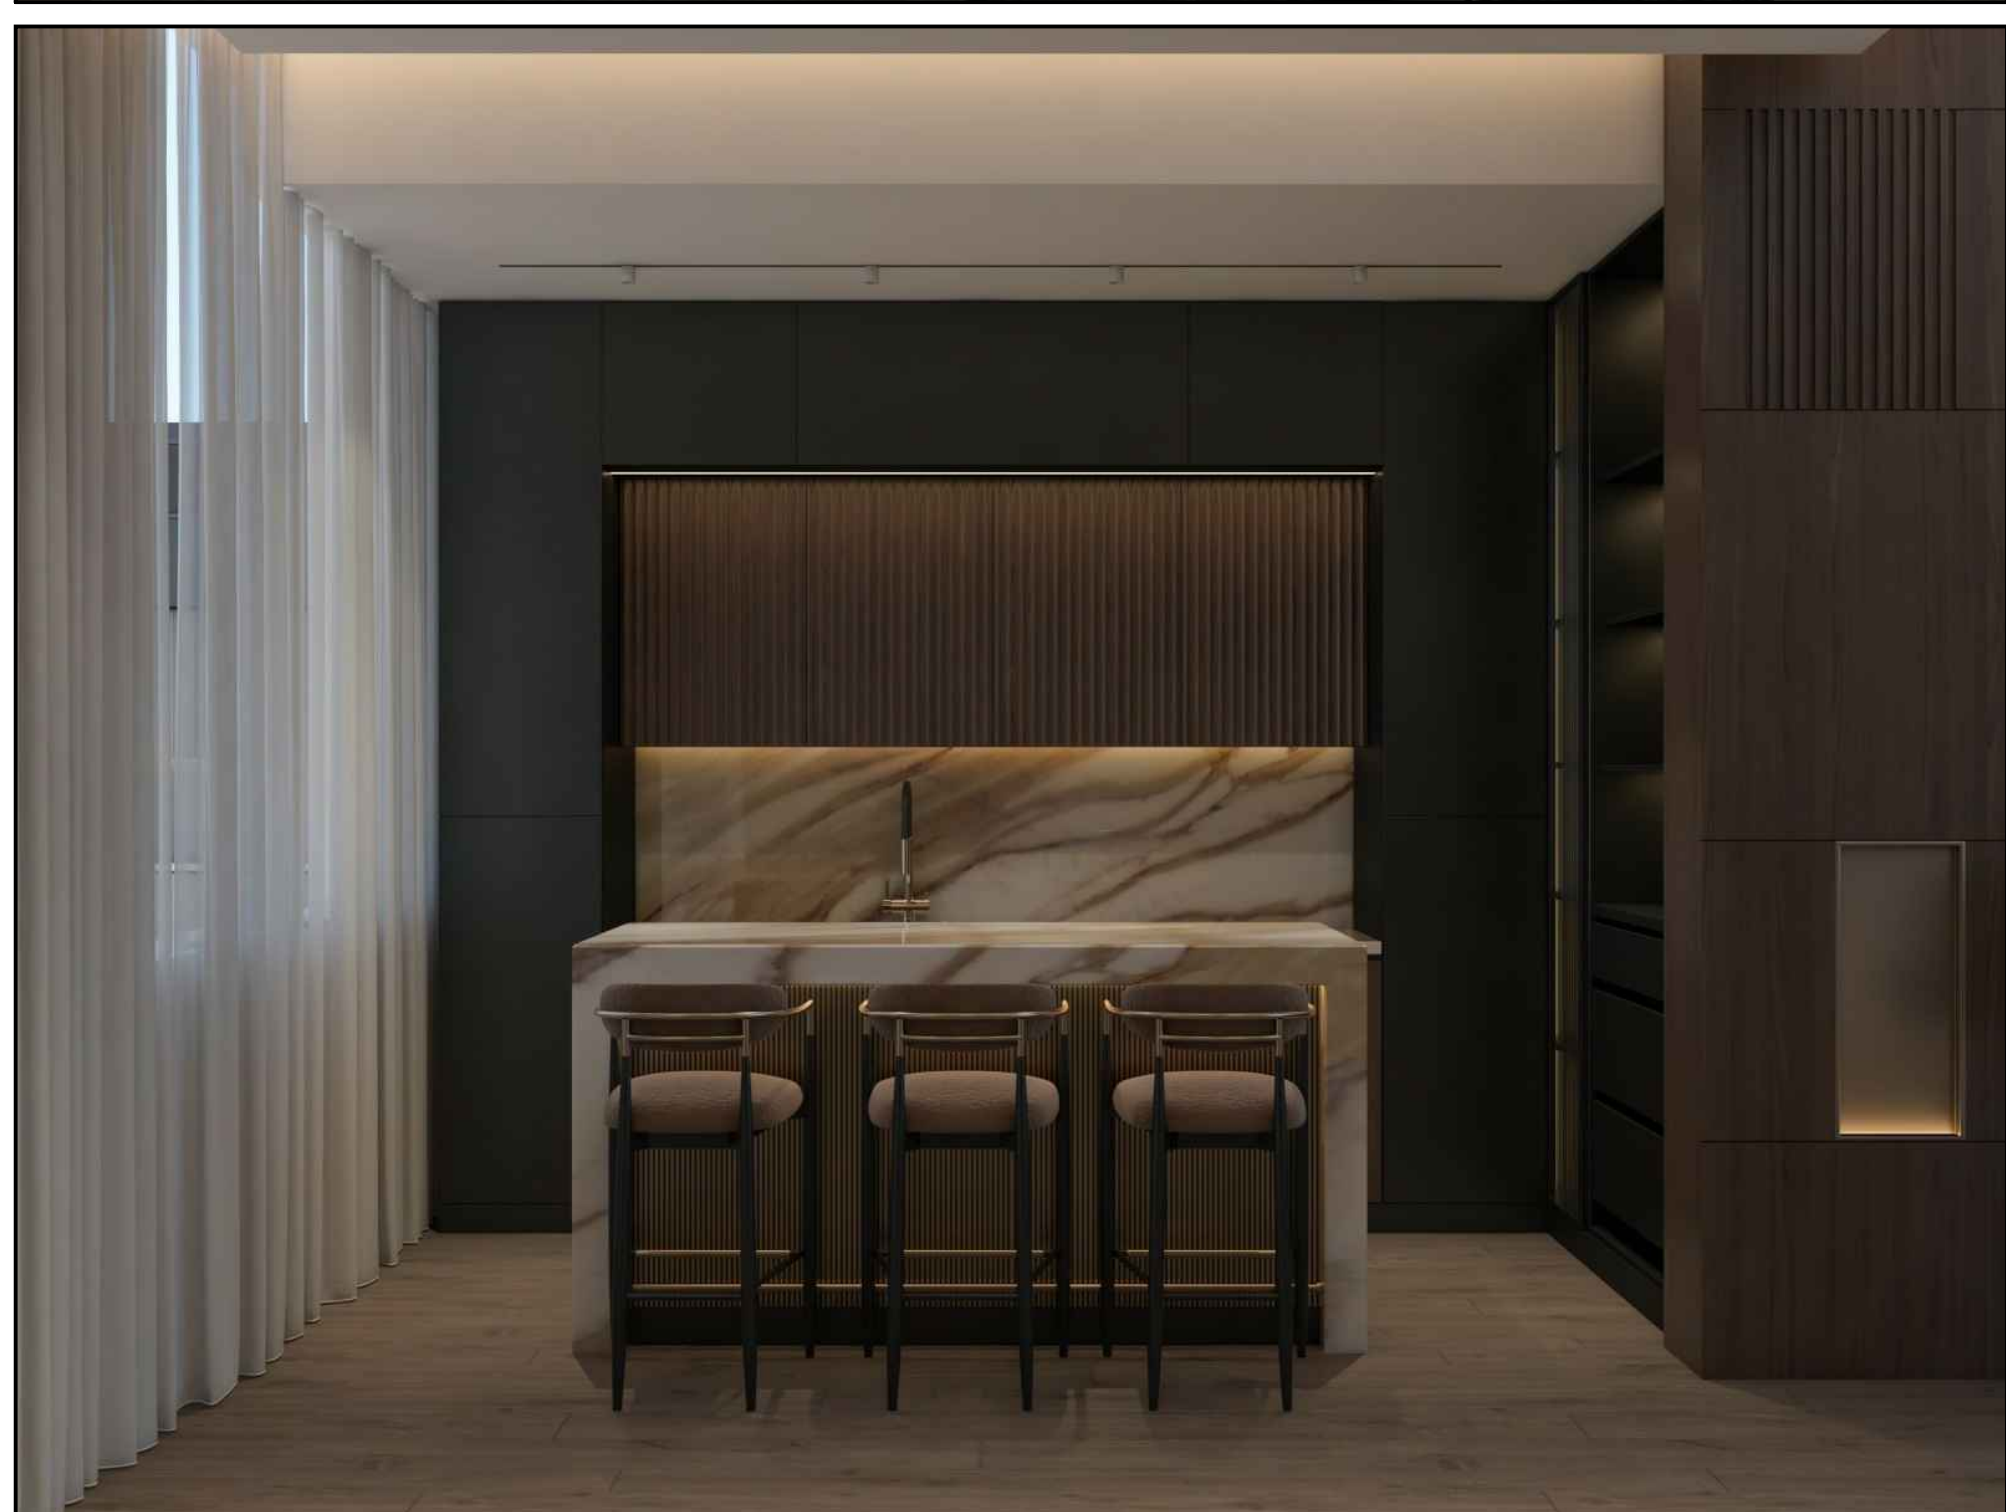


Elevation (B)

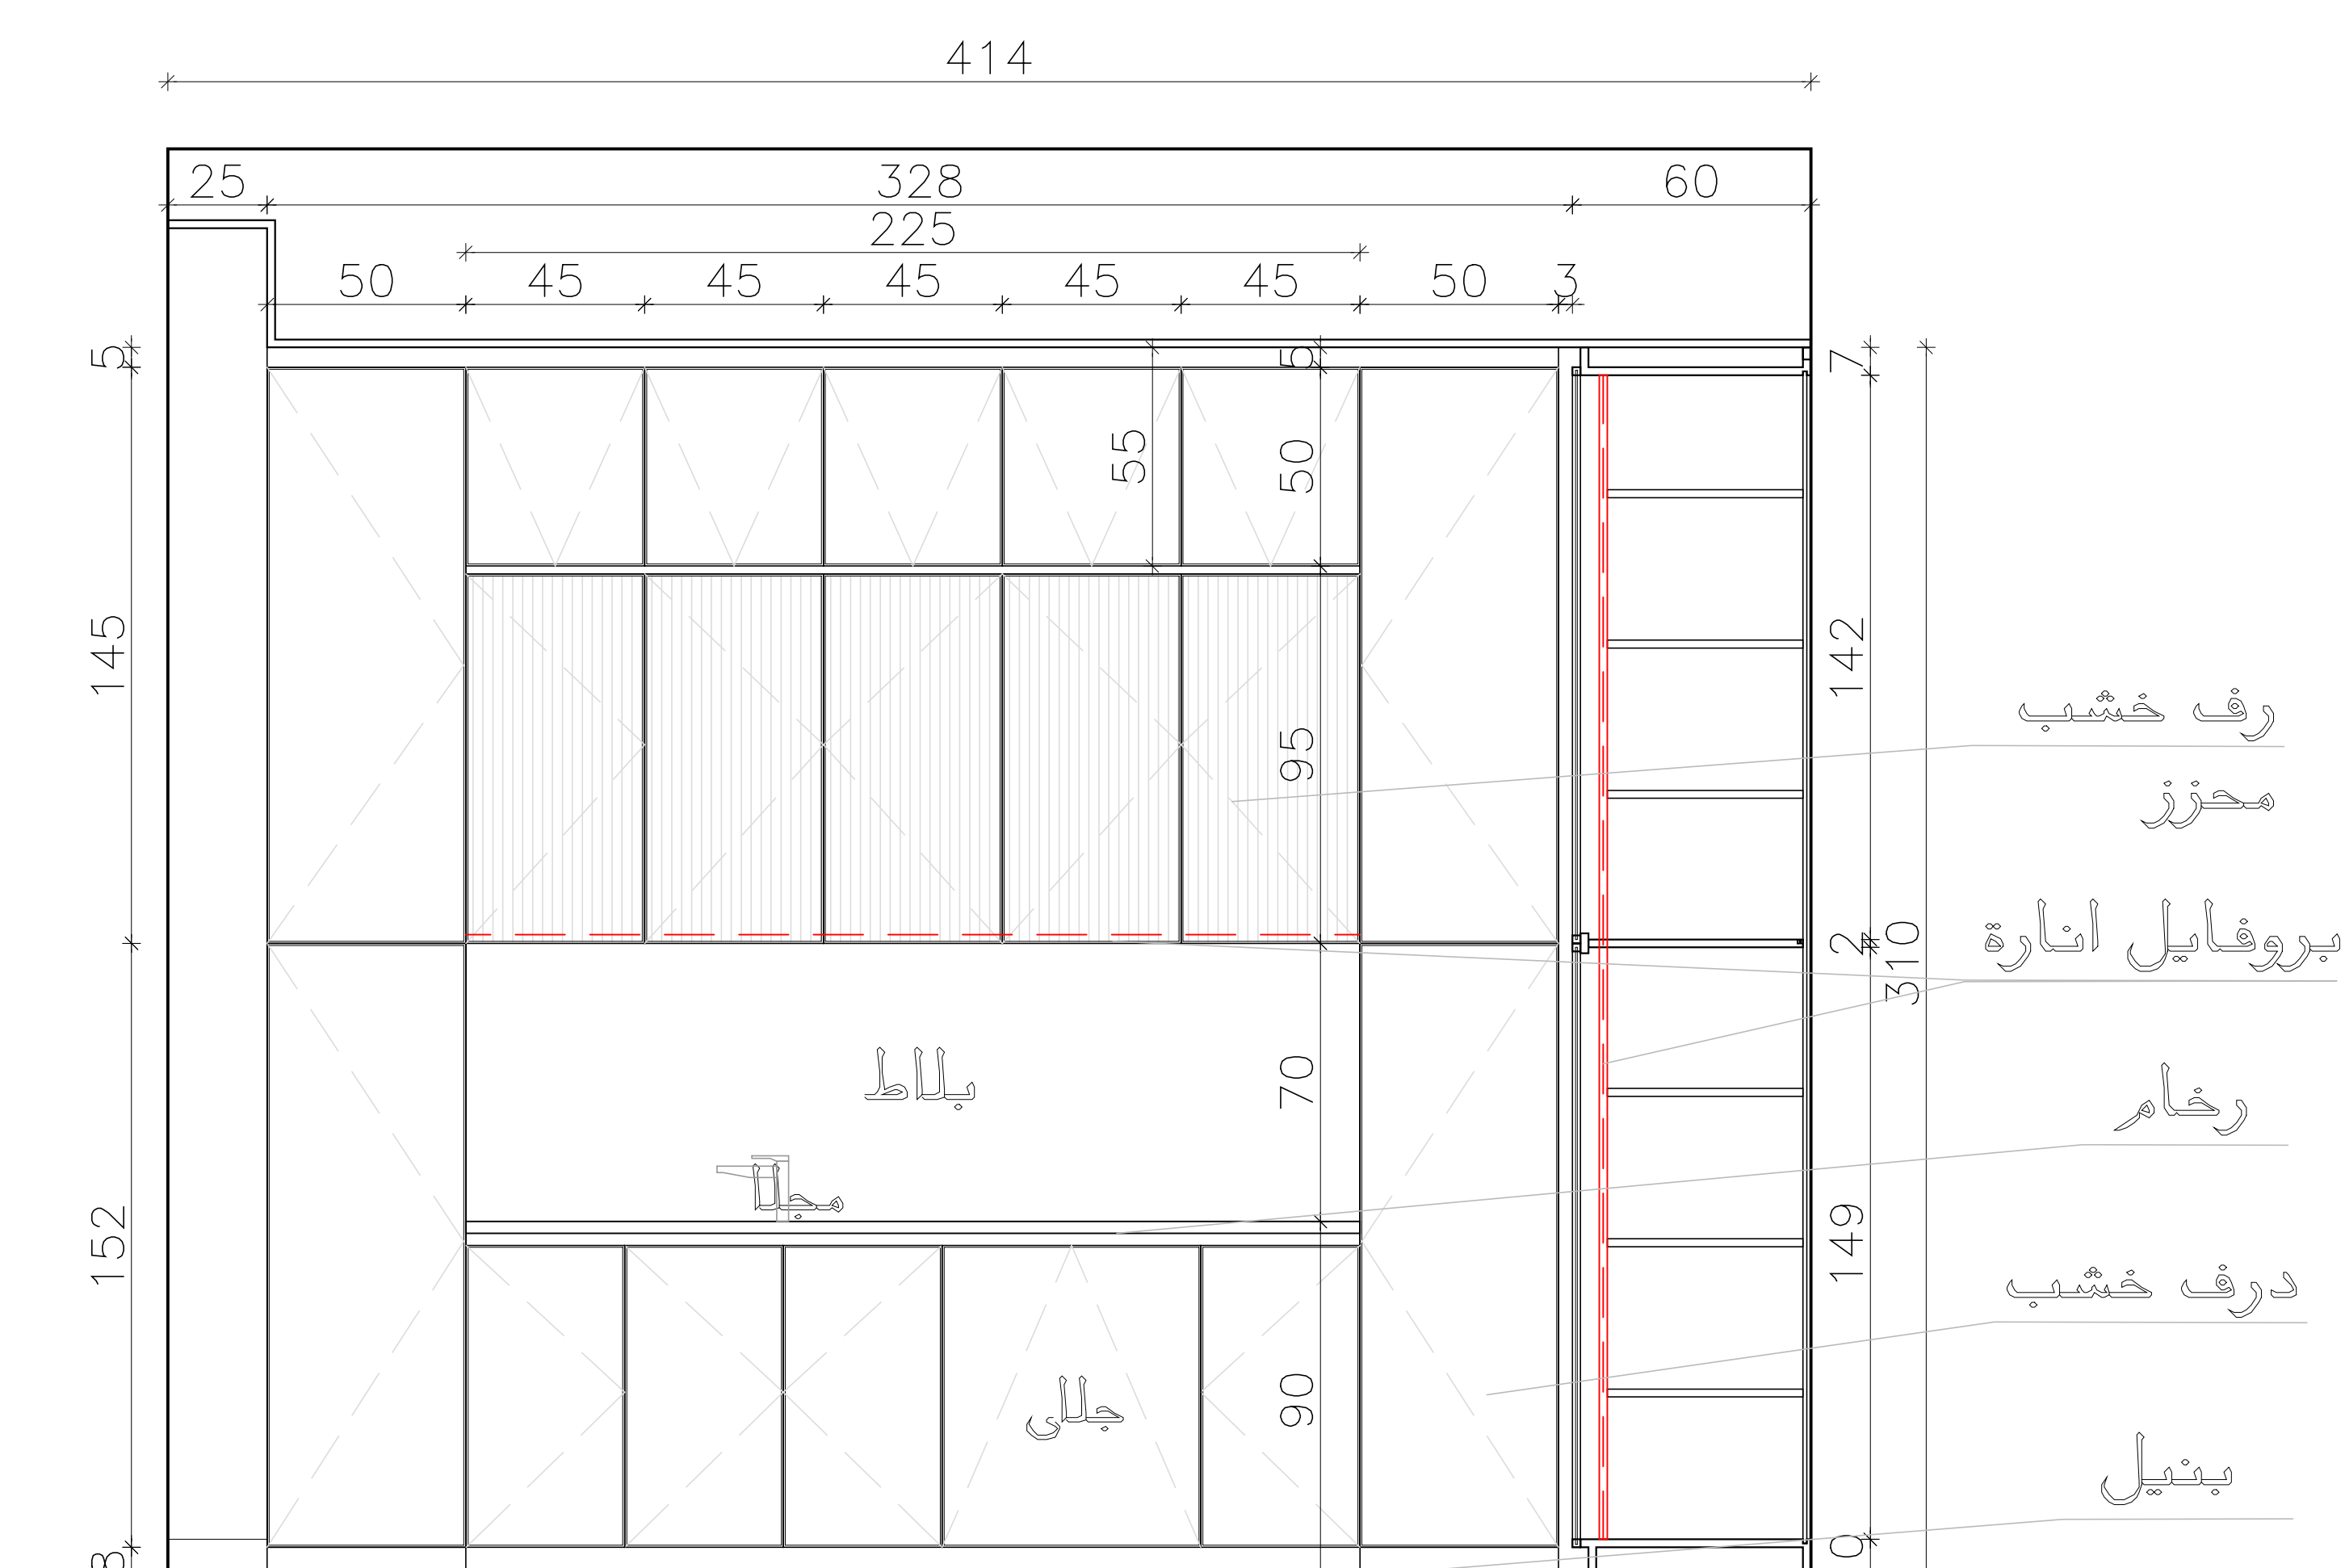



Elevation (C)

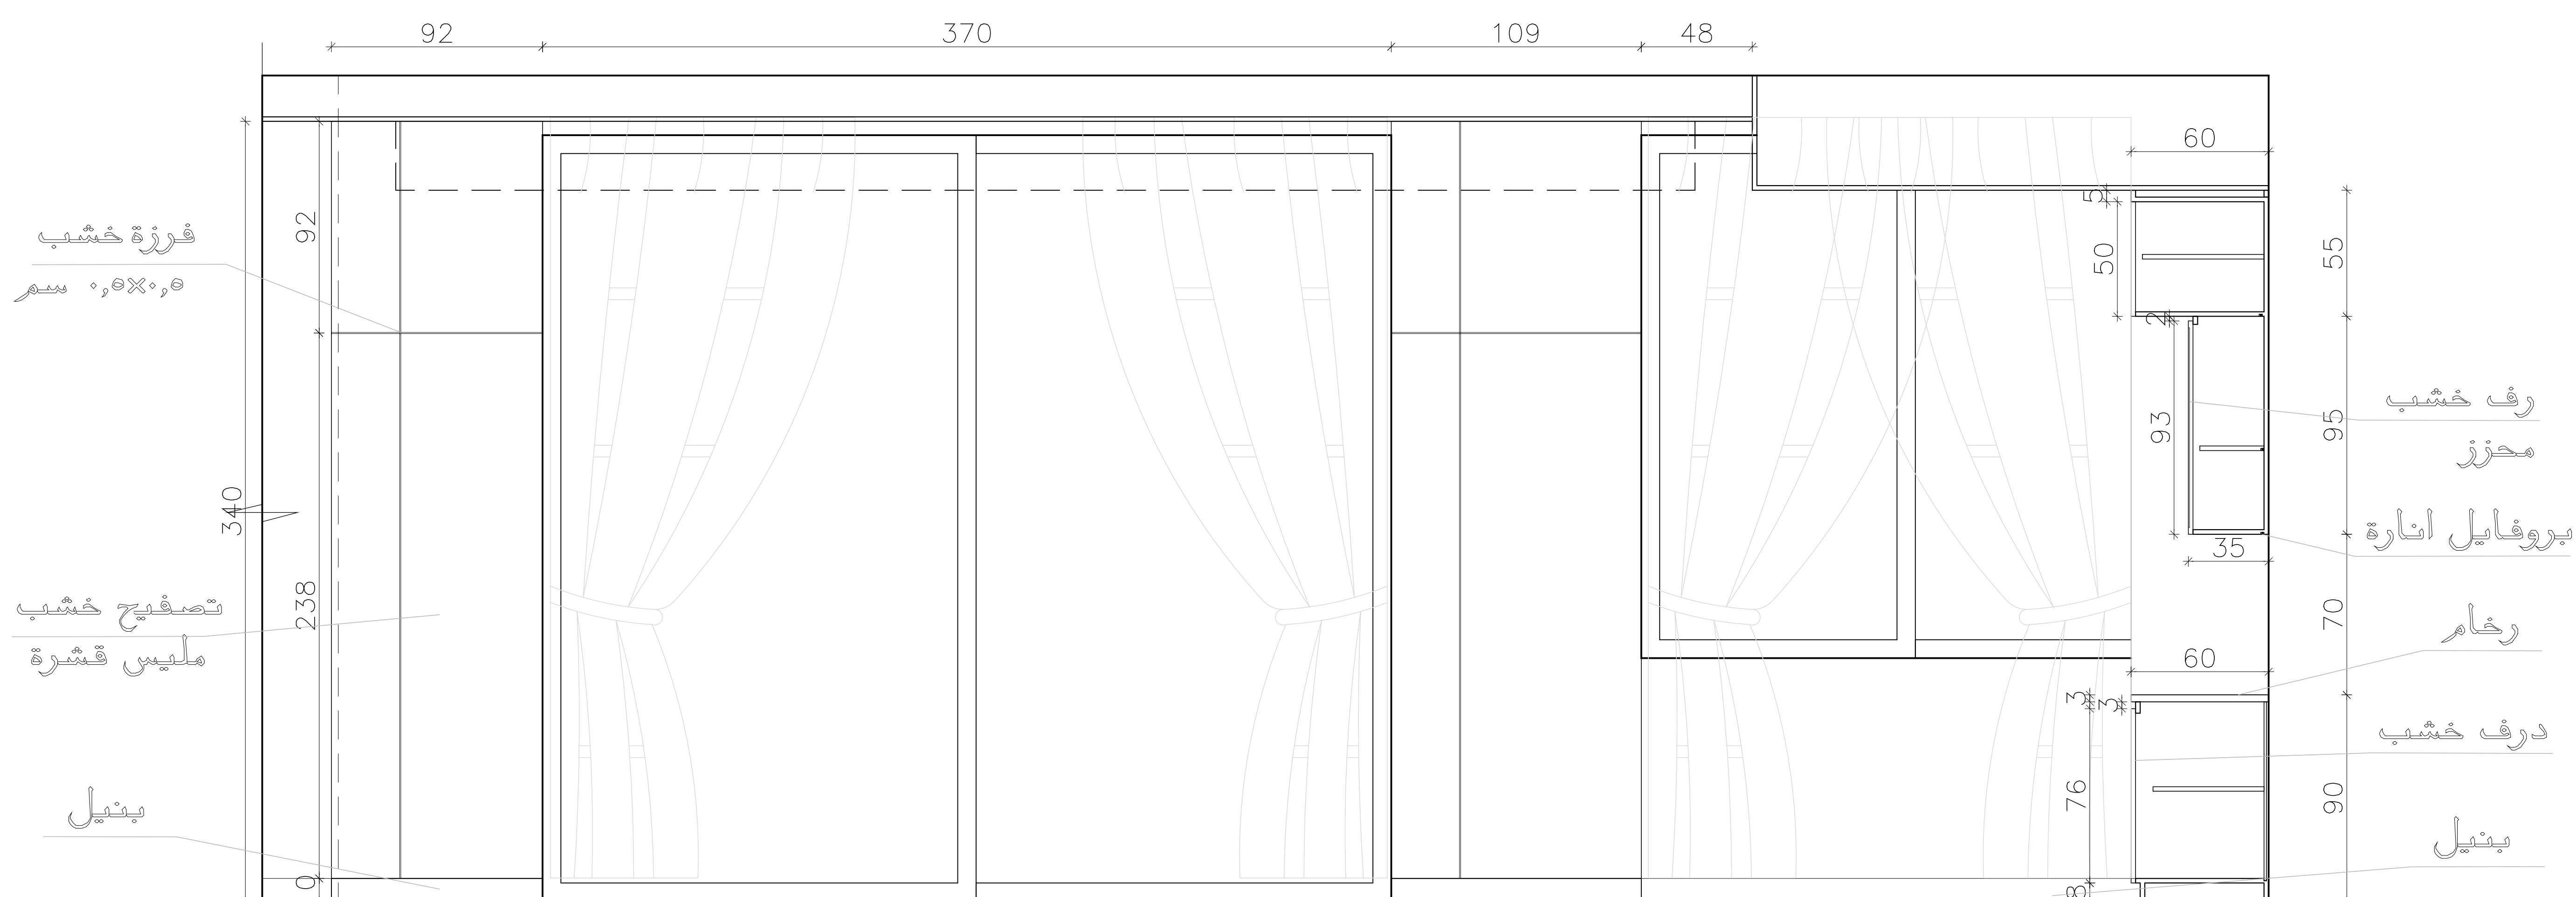


Elevation (D)

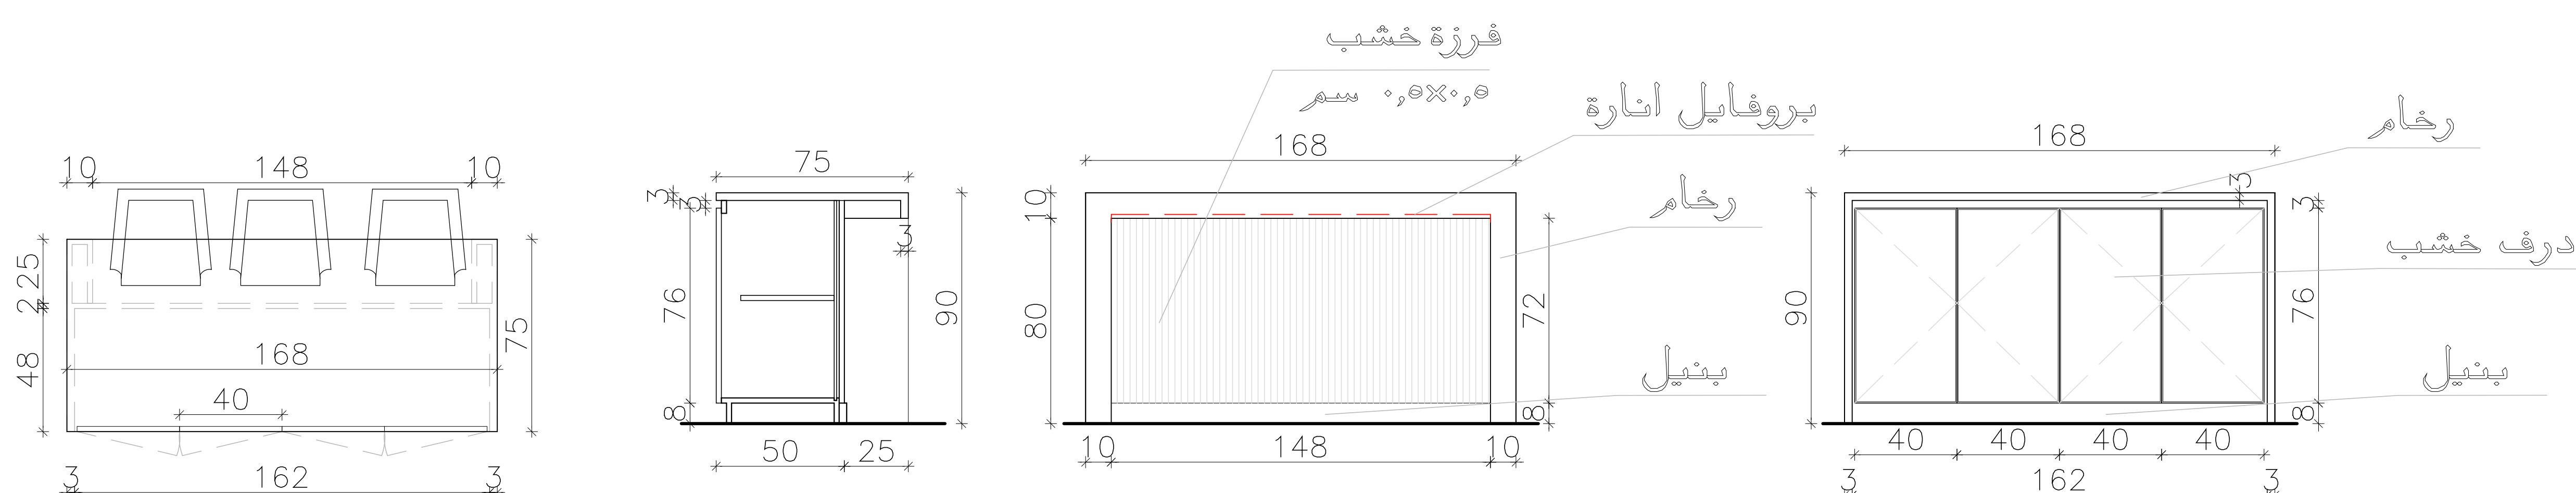

BASEMENT

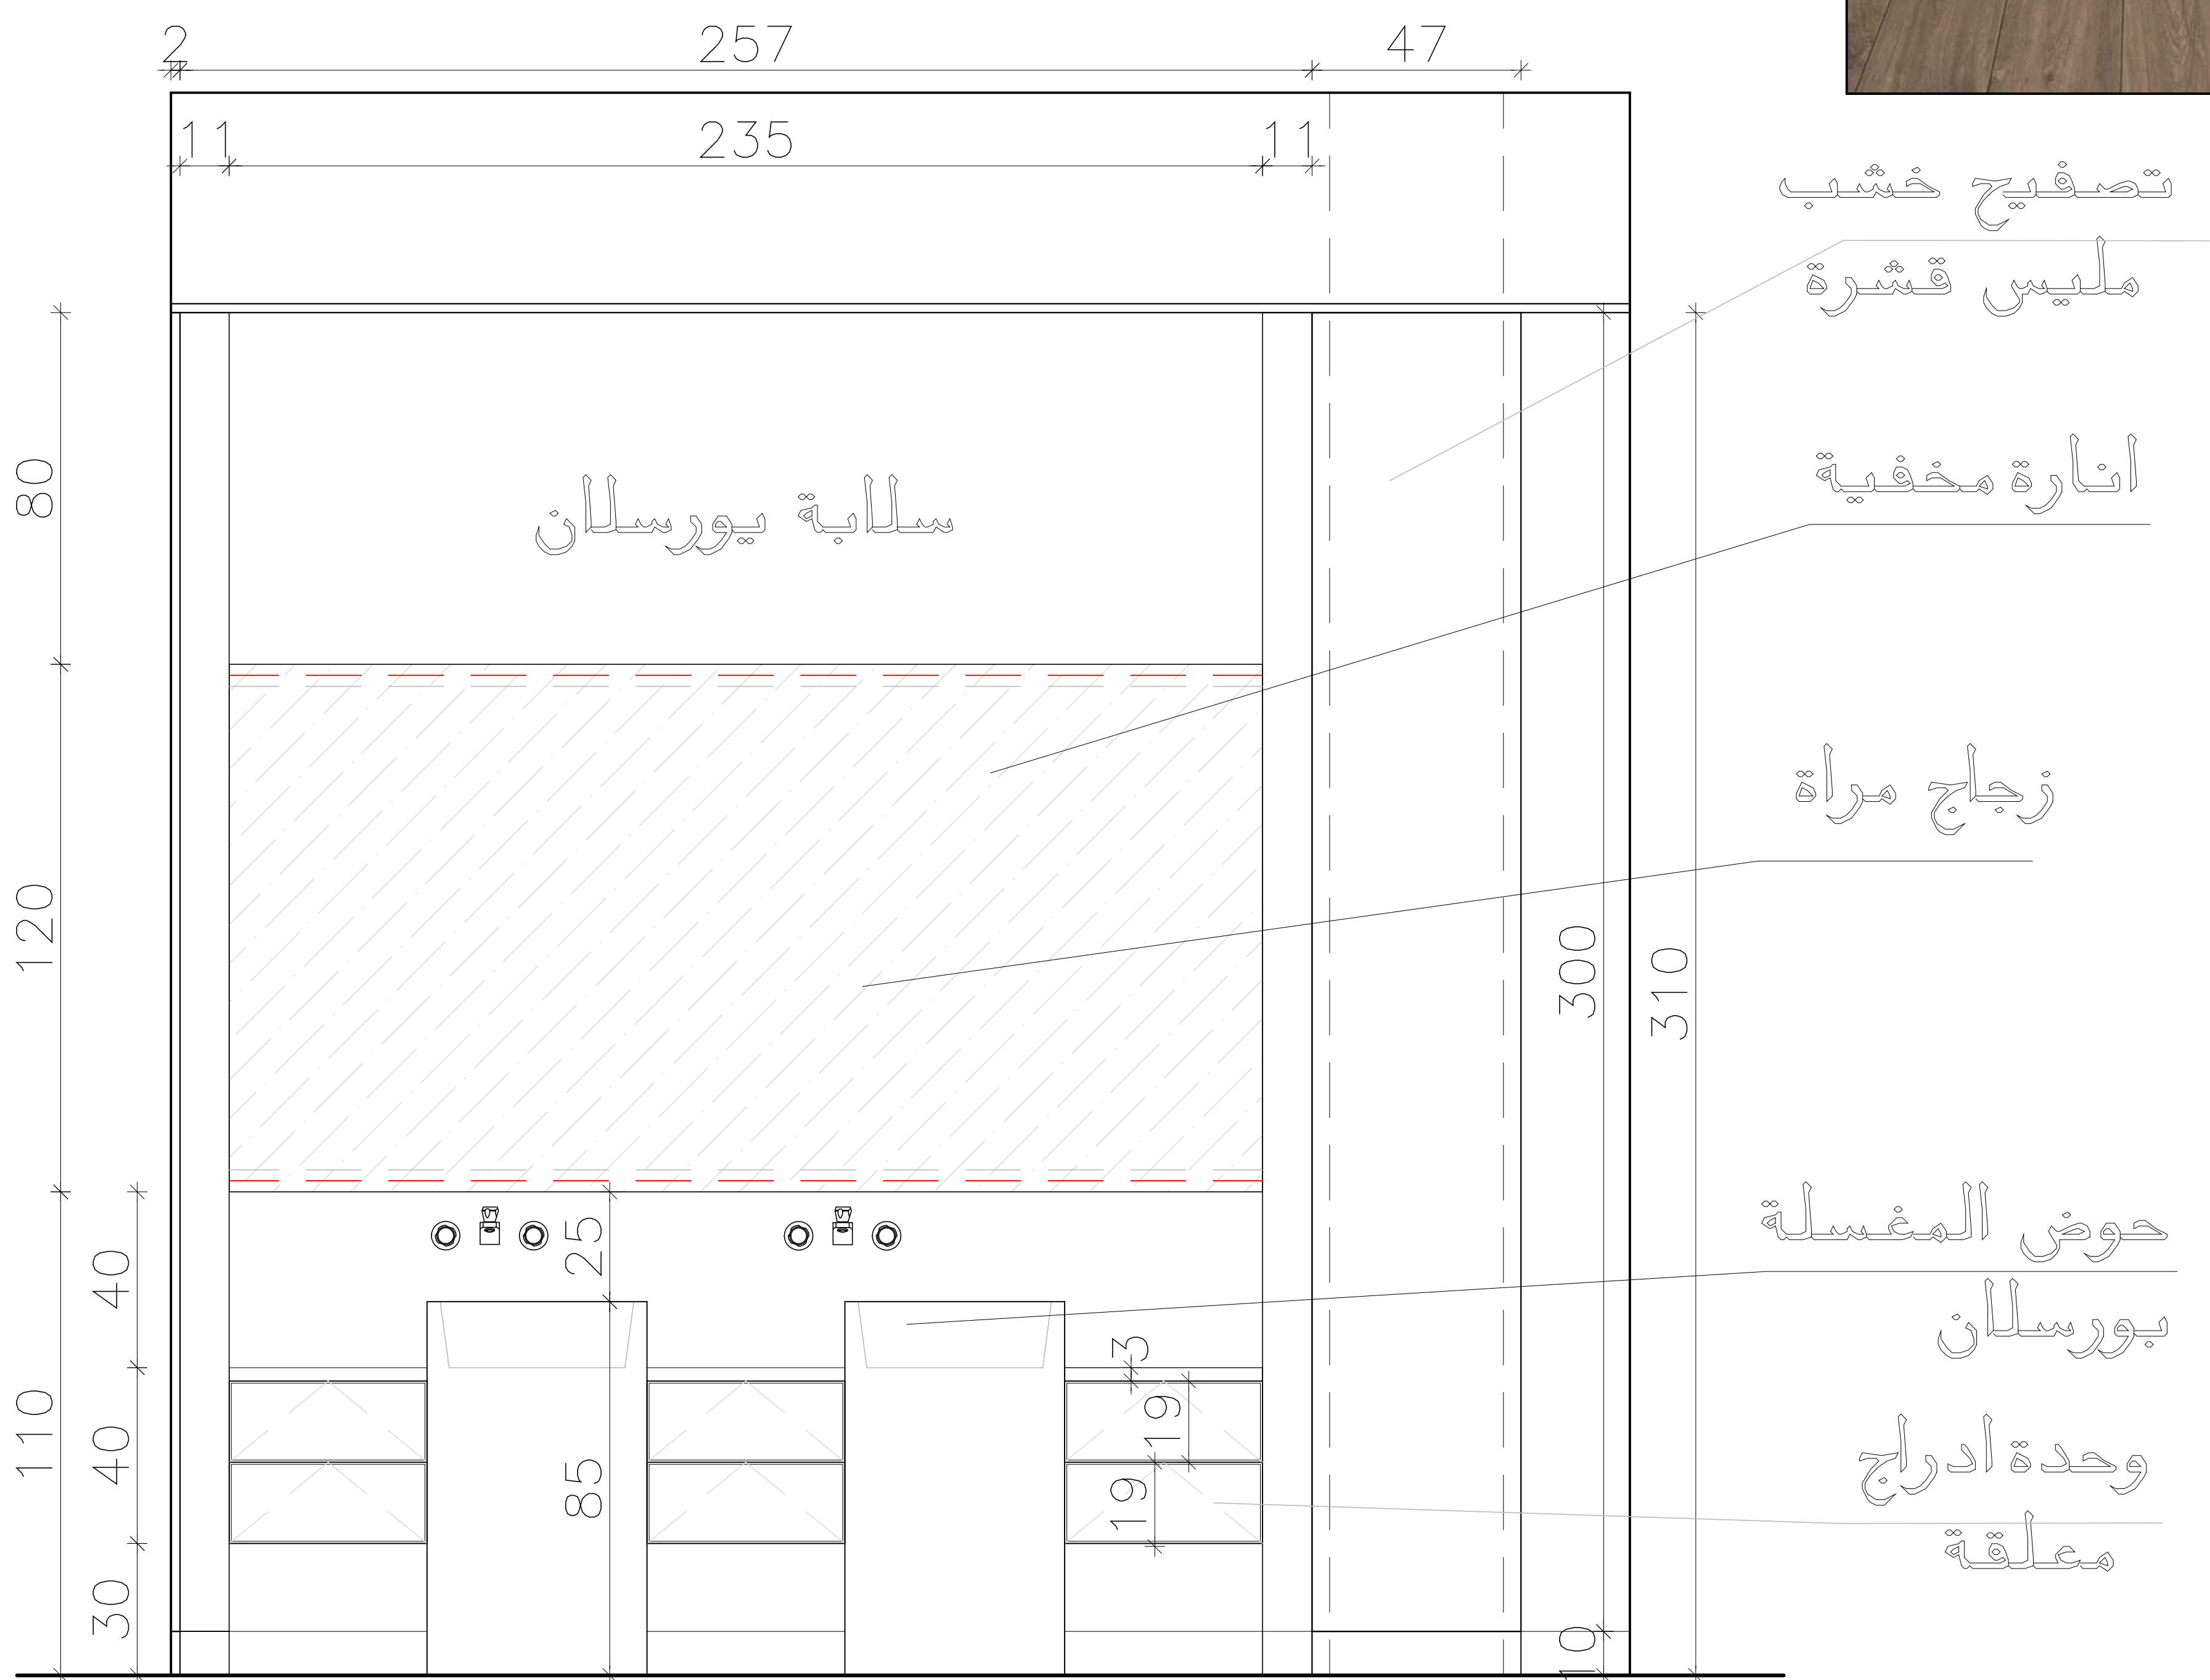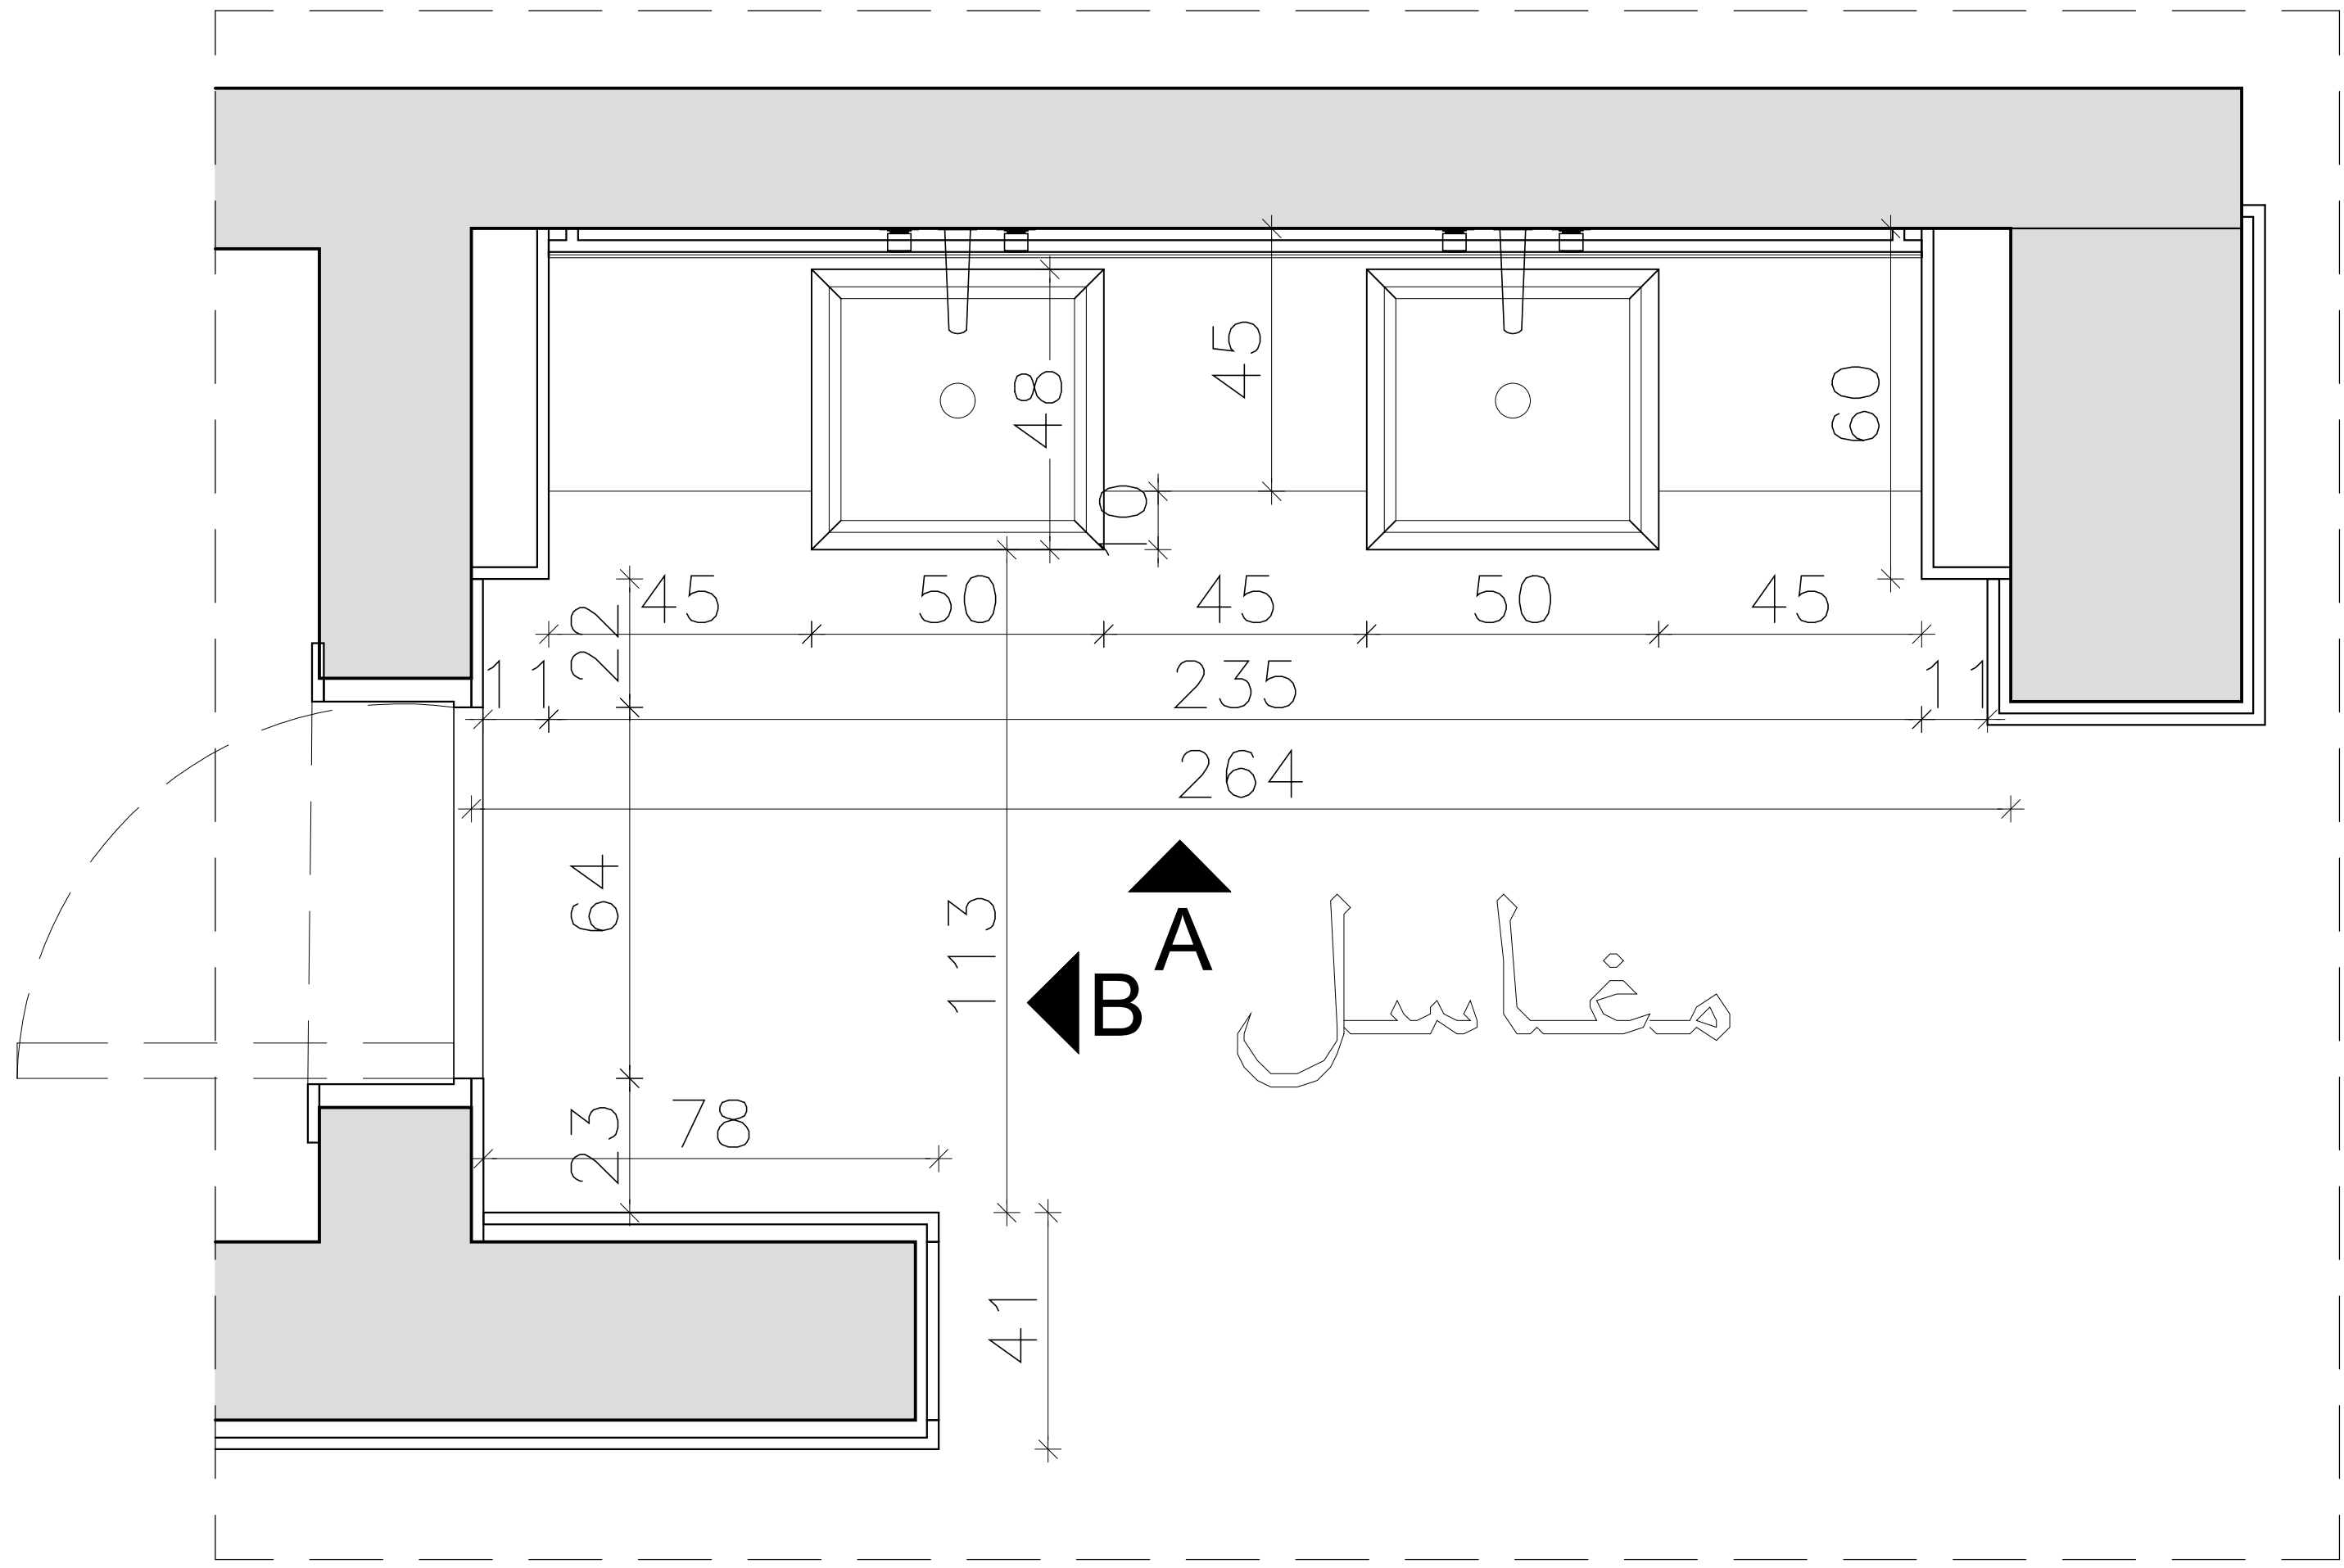



Elevation (A)

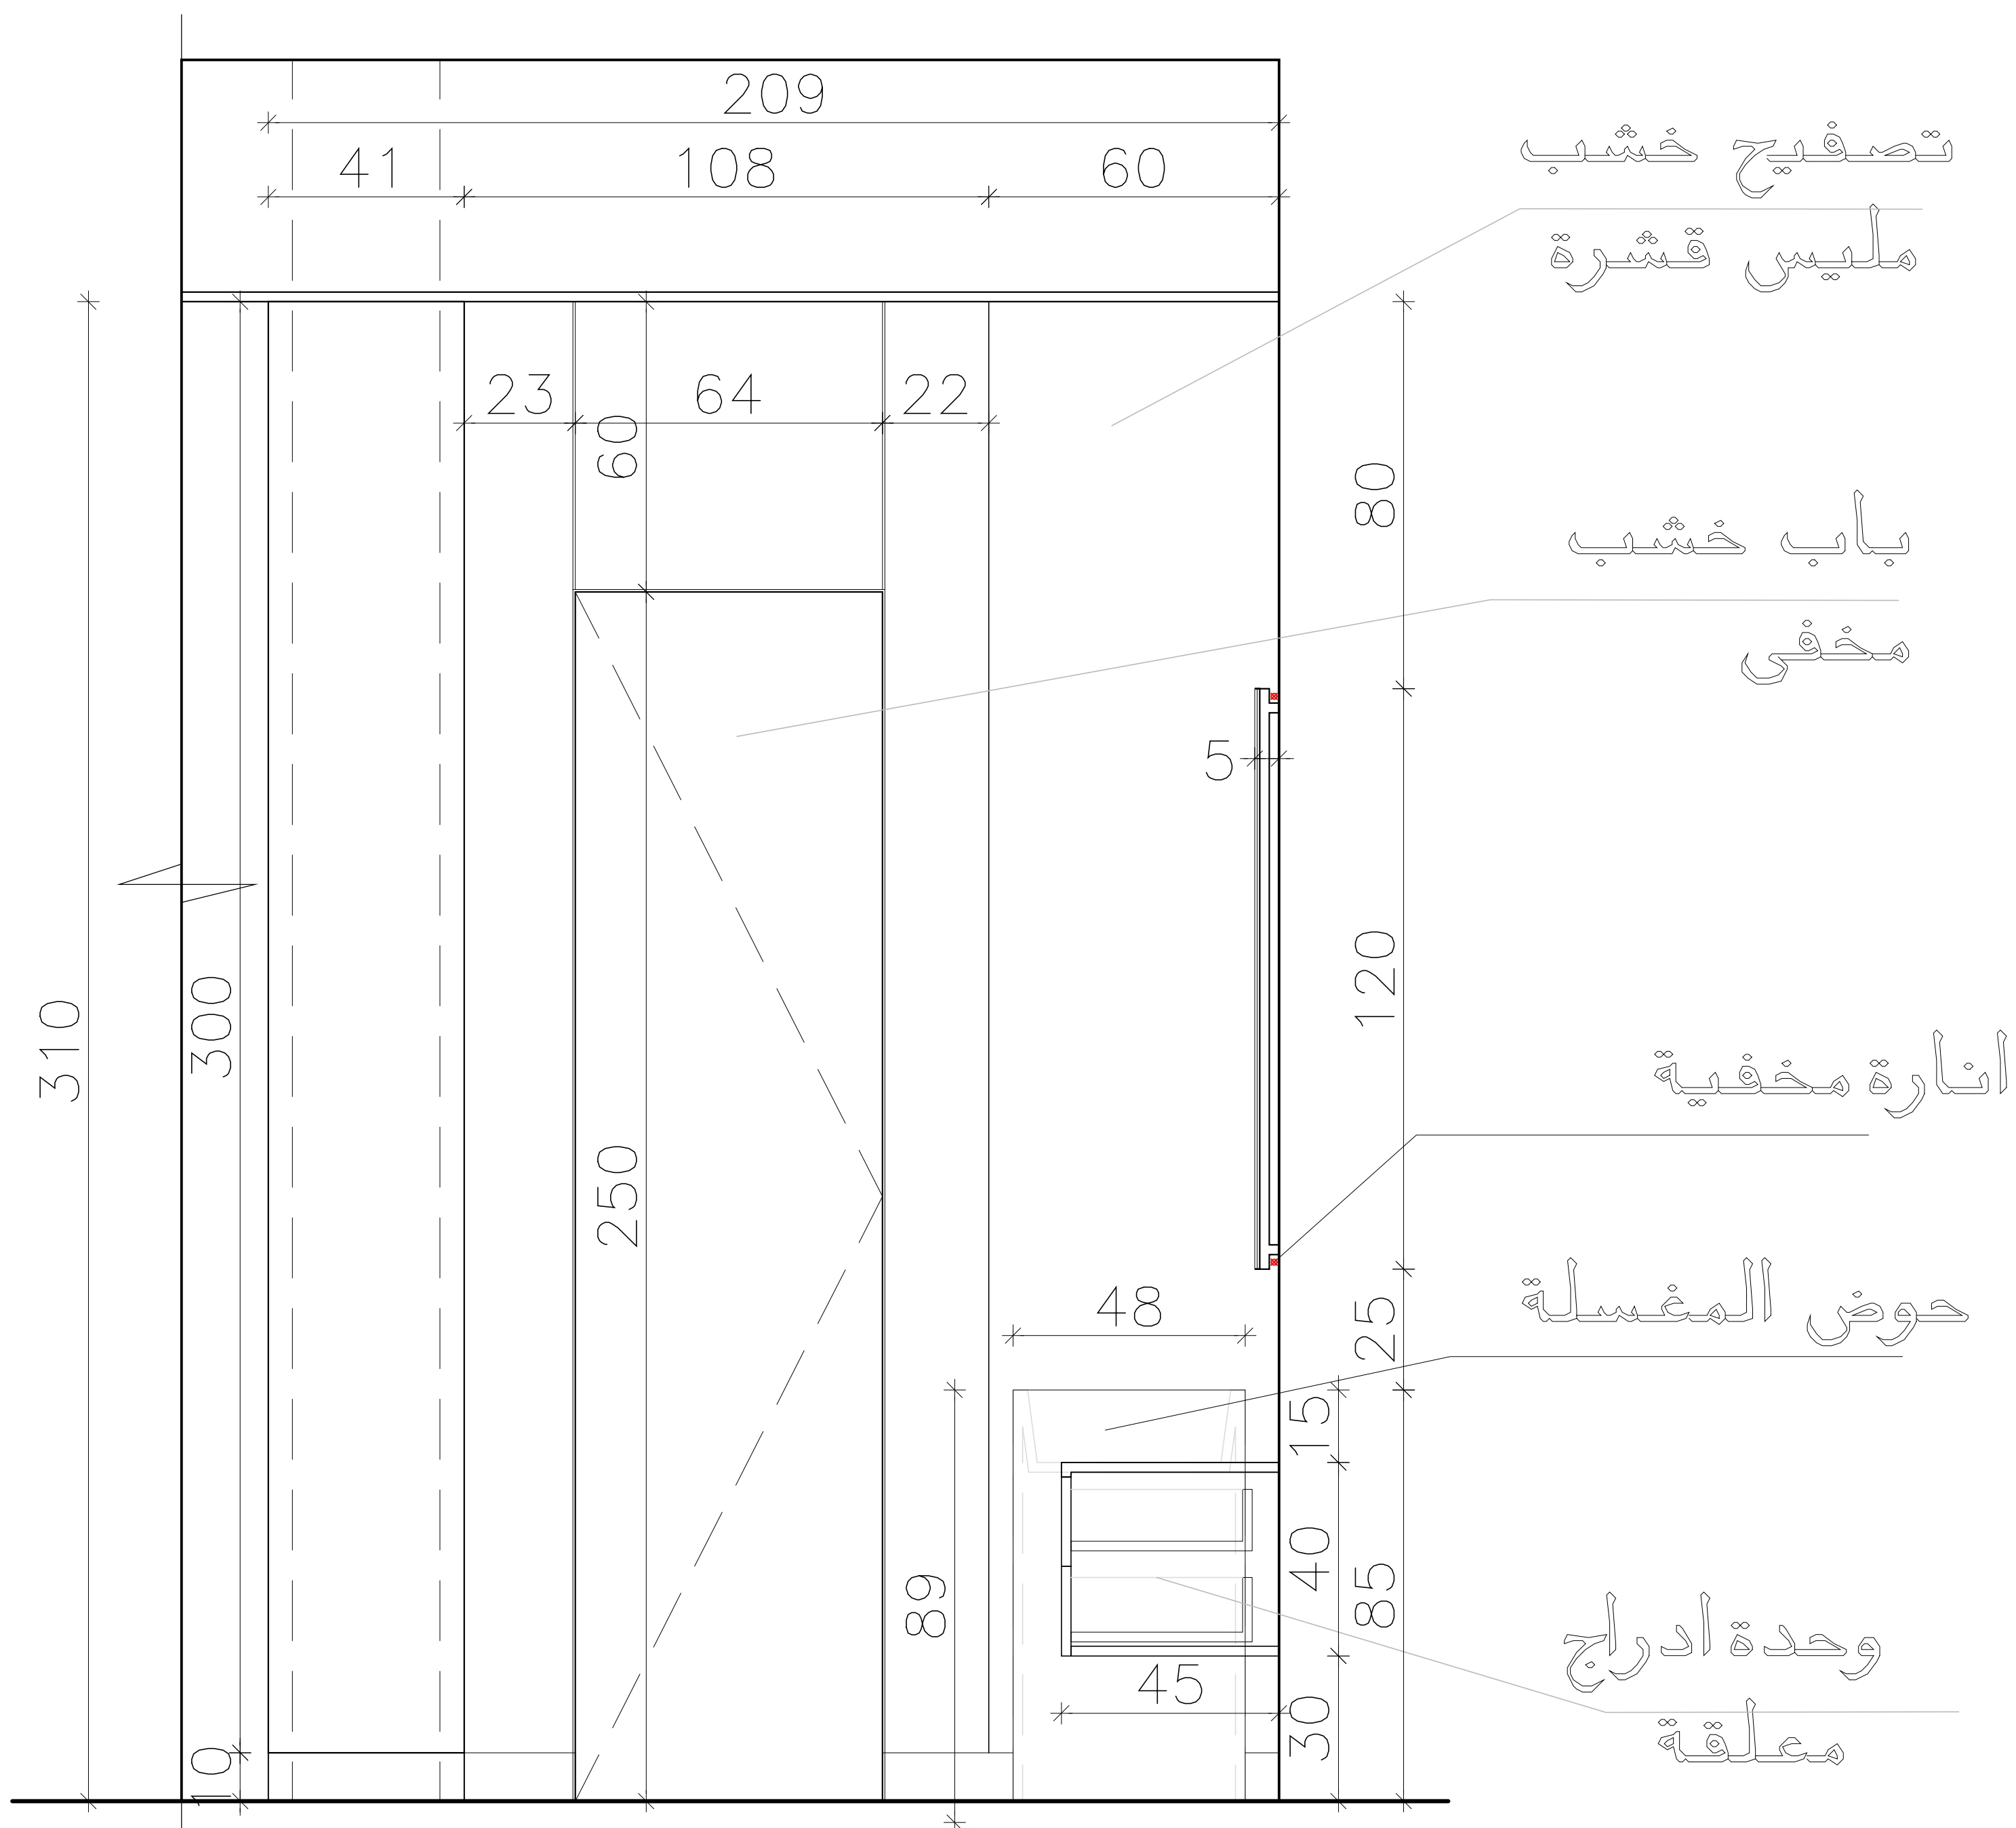

Elevation (B)

BASEMENT


<i>Majdolin</i>	Project: . فيلا سكنية	Design: Majdolin Hasan	Drawing Title: مخطط تفاصيل واجهات مغاسل الجير	Drawing No.: 01	Date: 15/01/2026
	Owner: . سيد متعب حربي	Drawn: Muhannad Maali		Paper Size: A3	Scale: 1/75

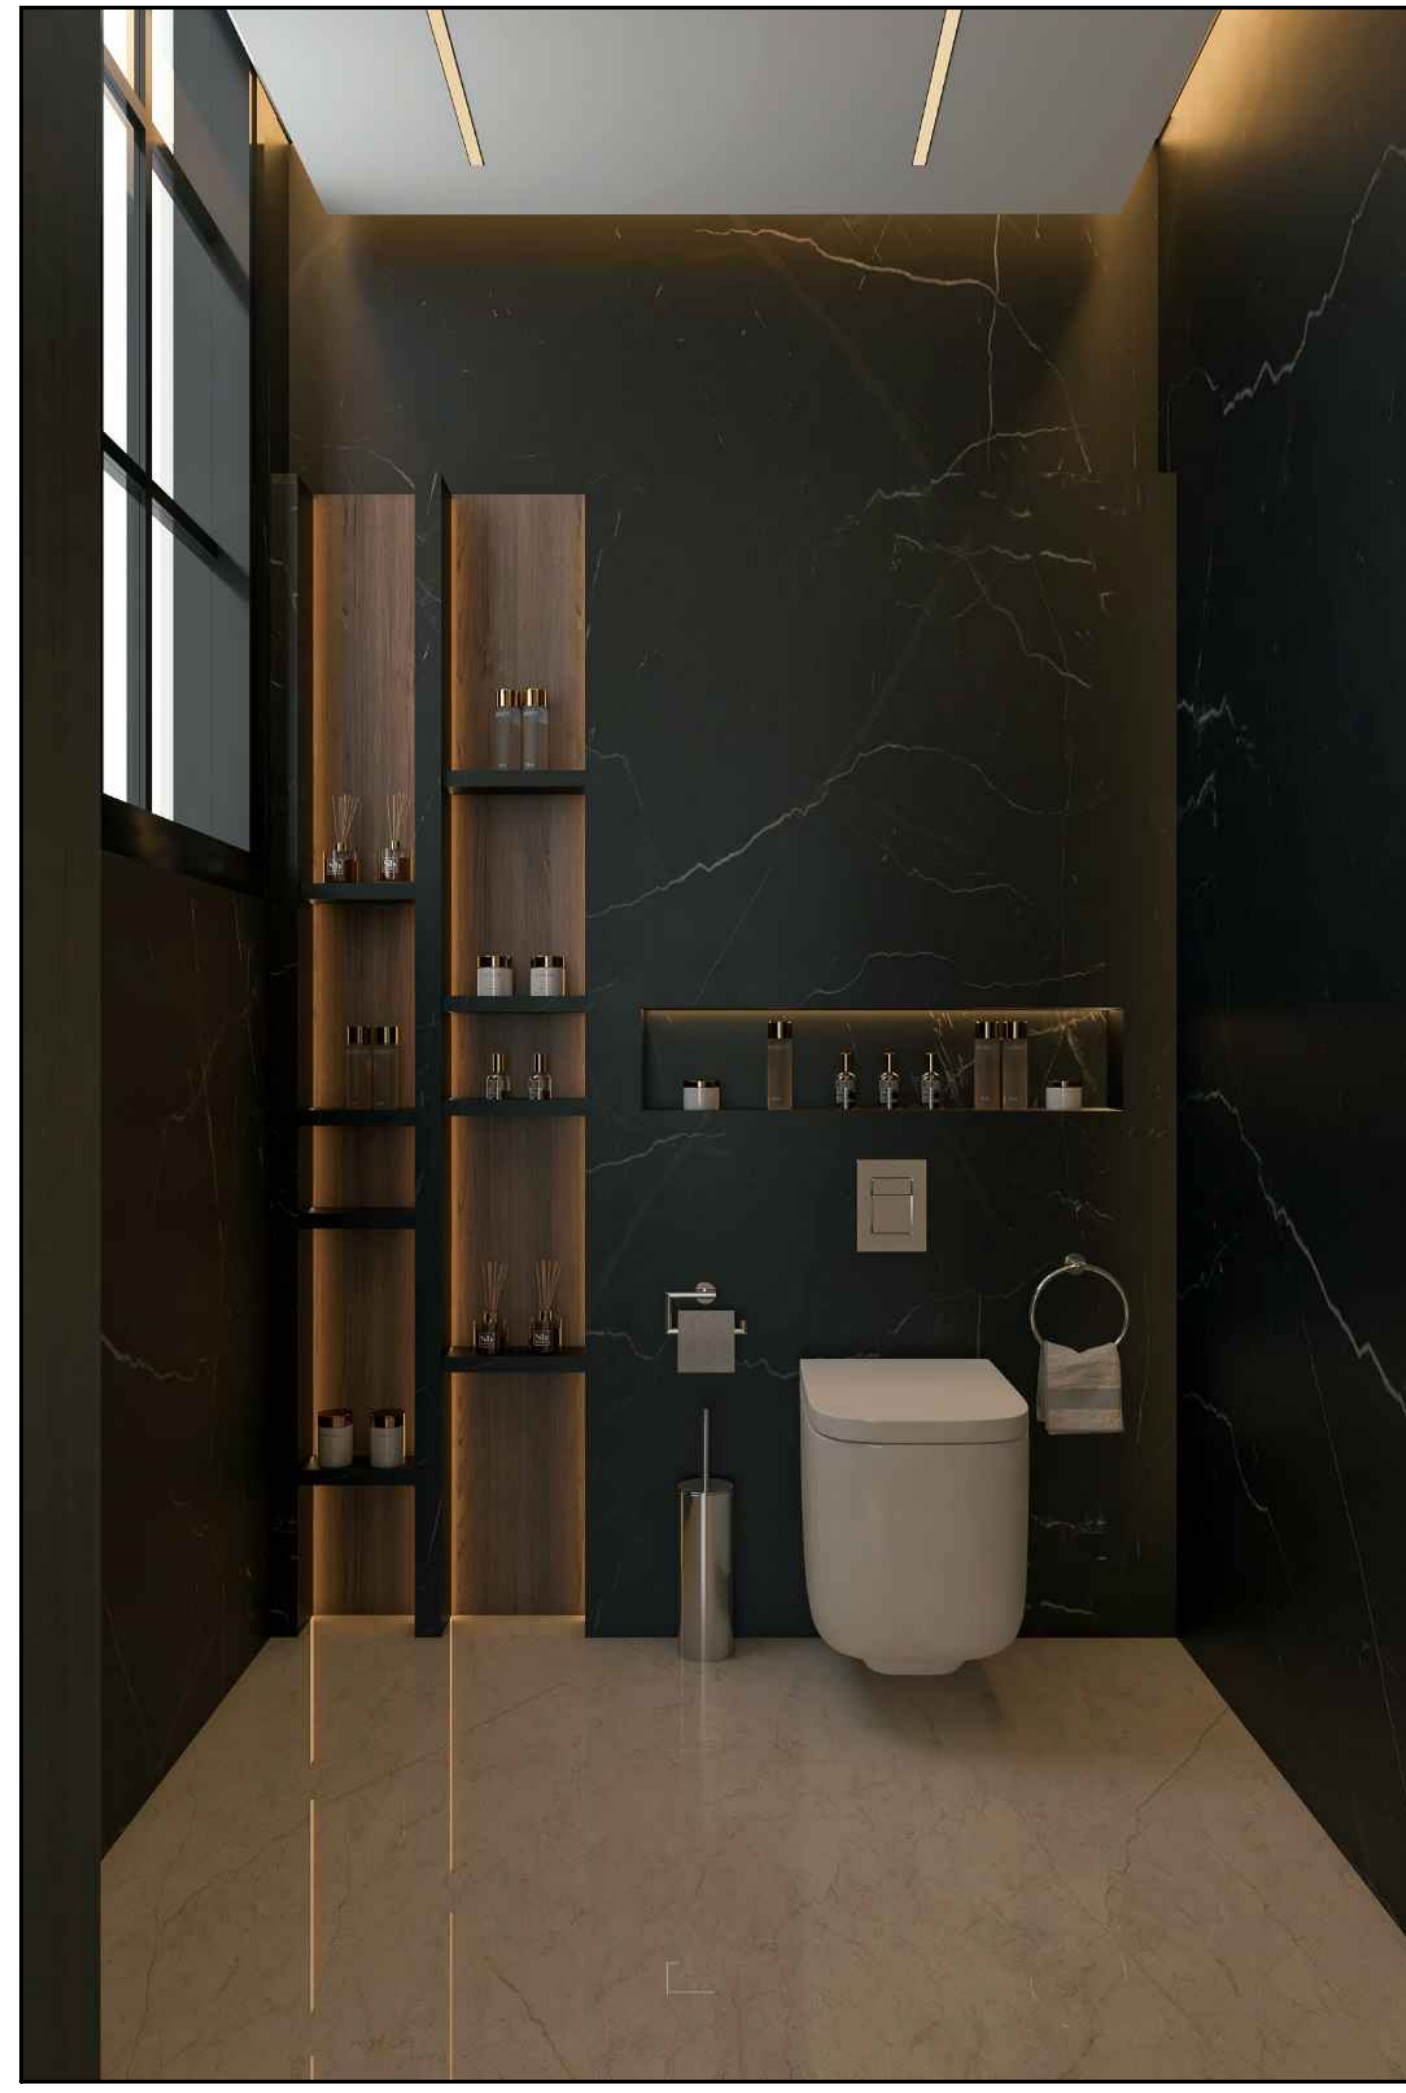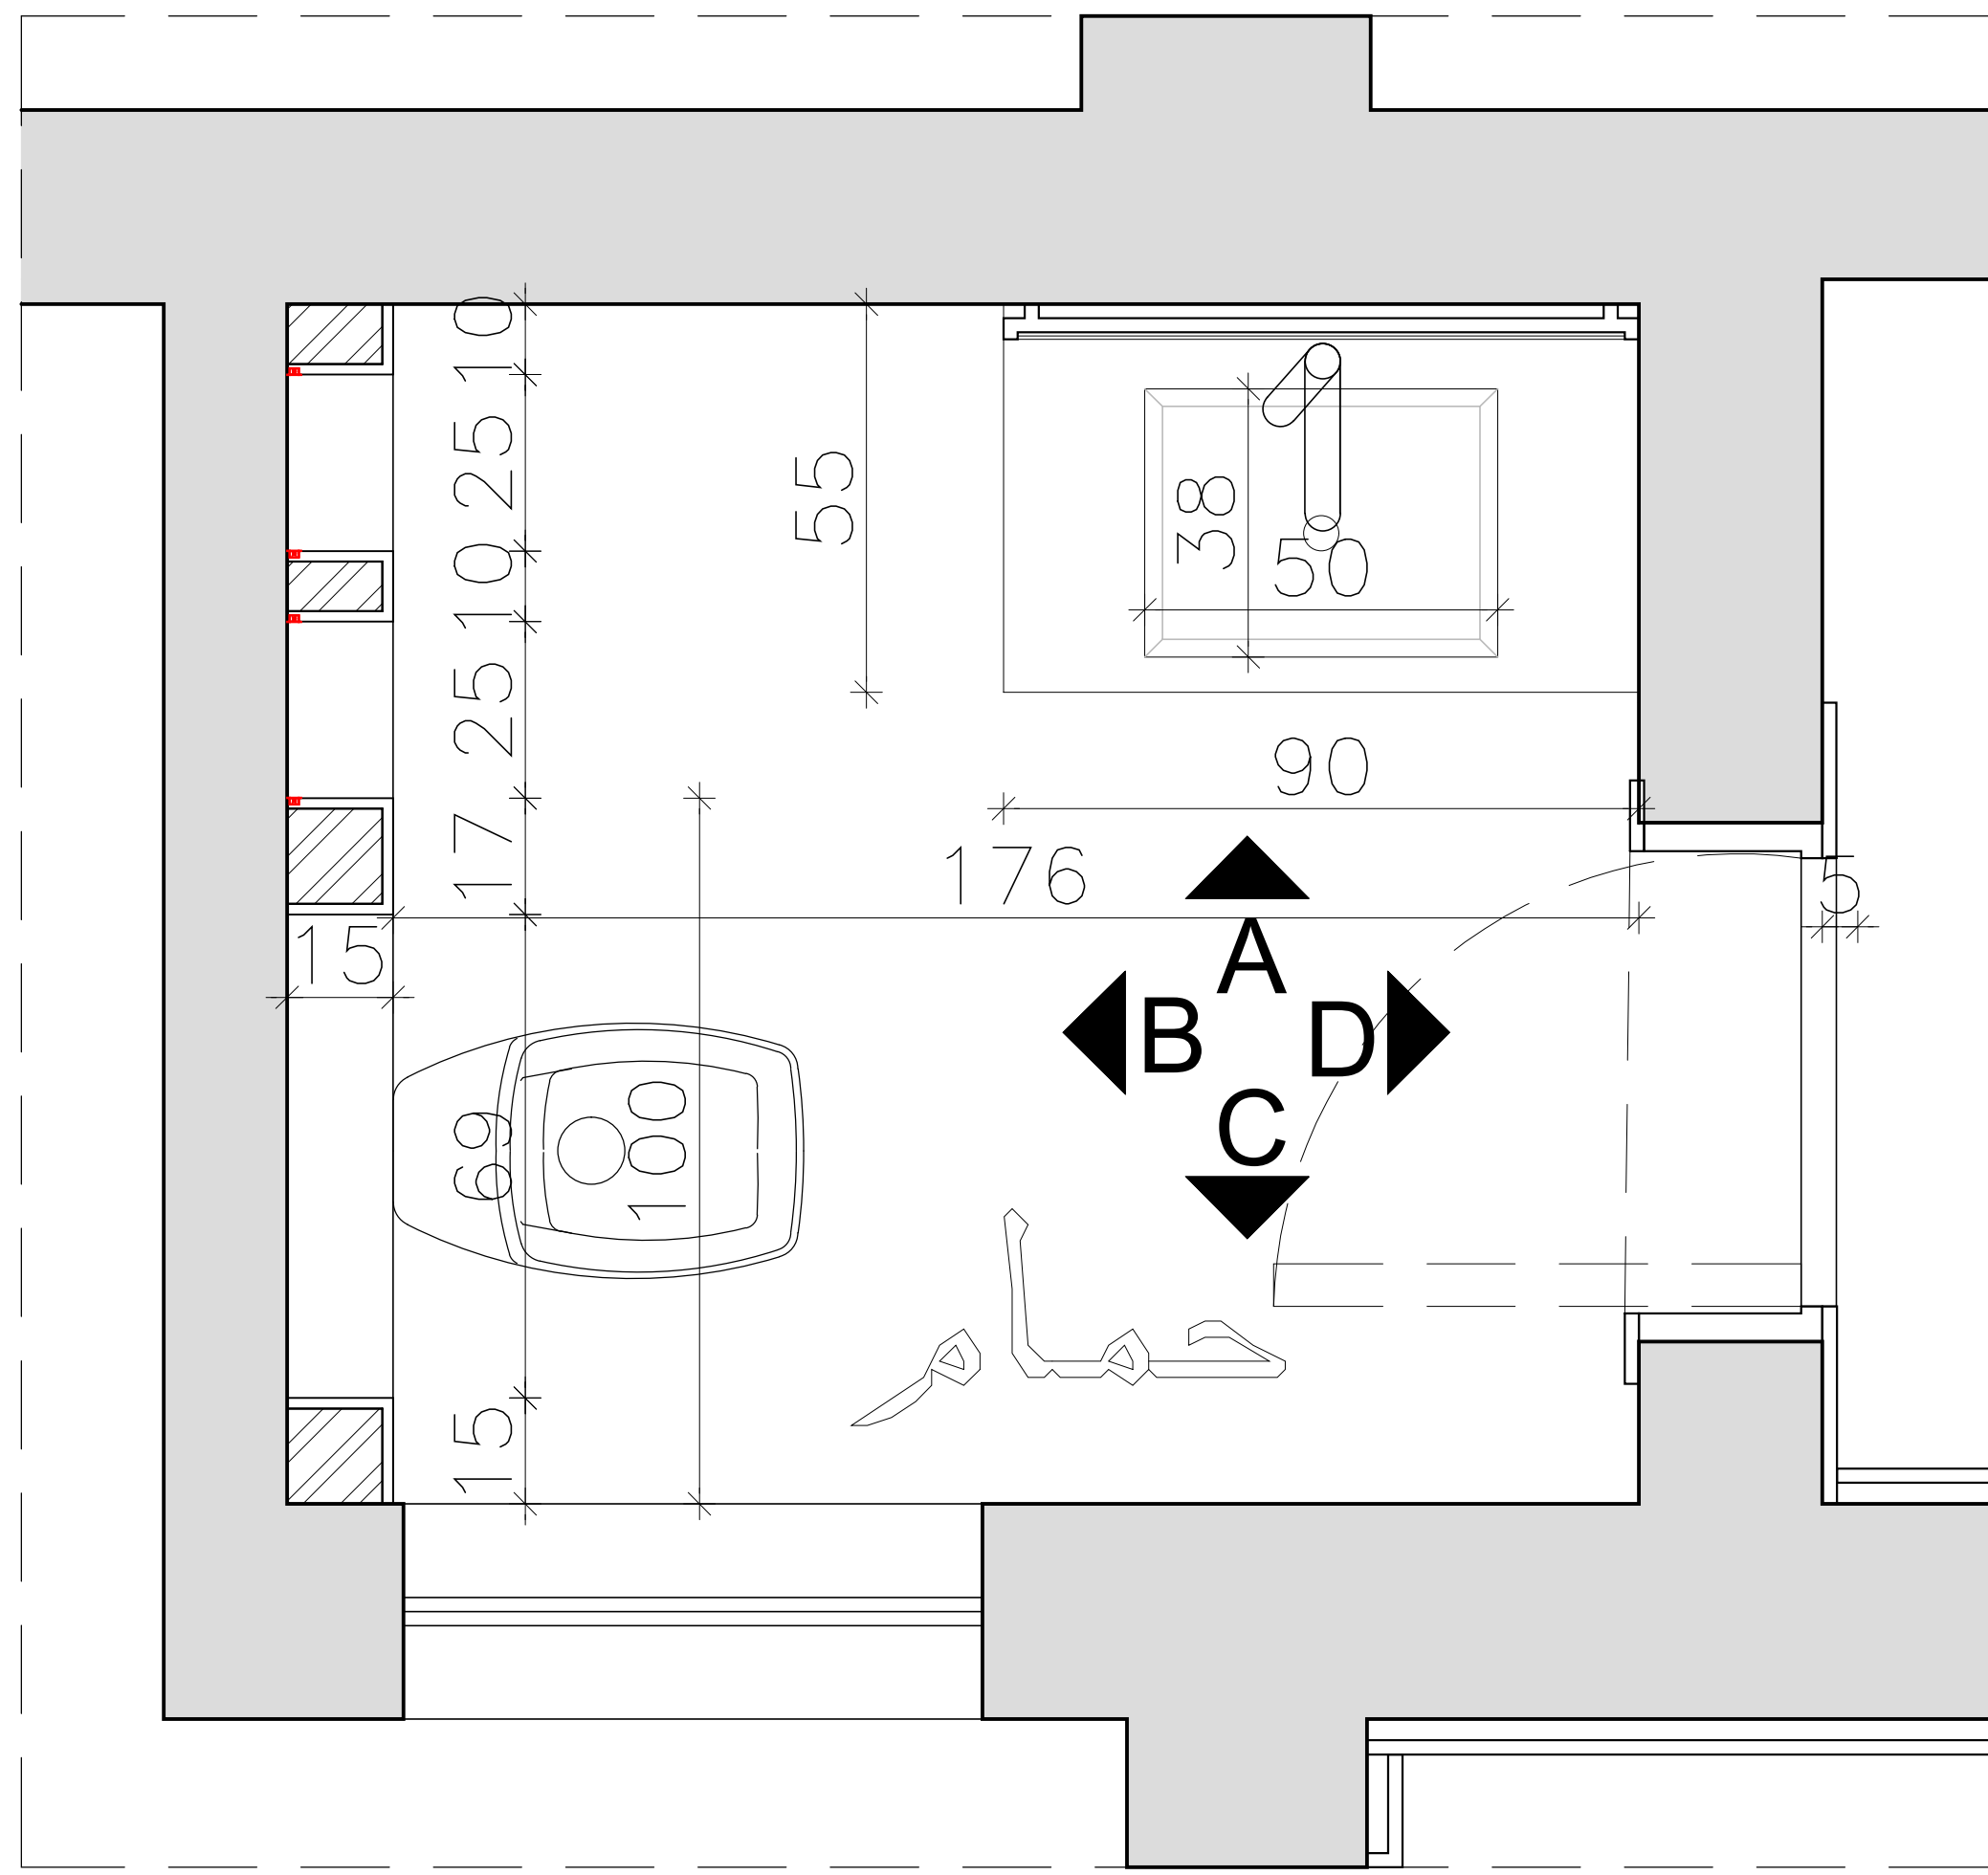


سلاطة يورسلان
ابيض area 5.74

سلاطة يورسلان
اسود area 22.50


سلاطة يورسلان
خشابي area 1.55

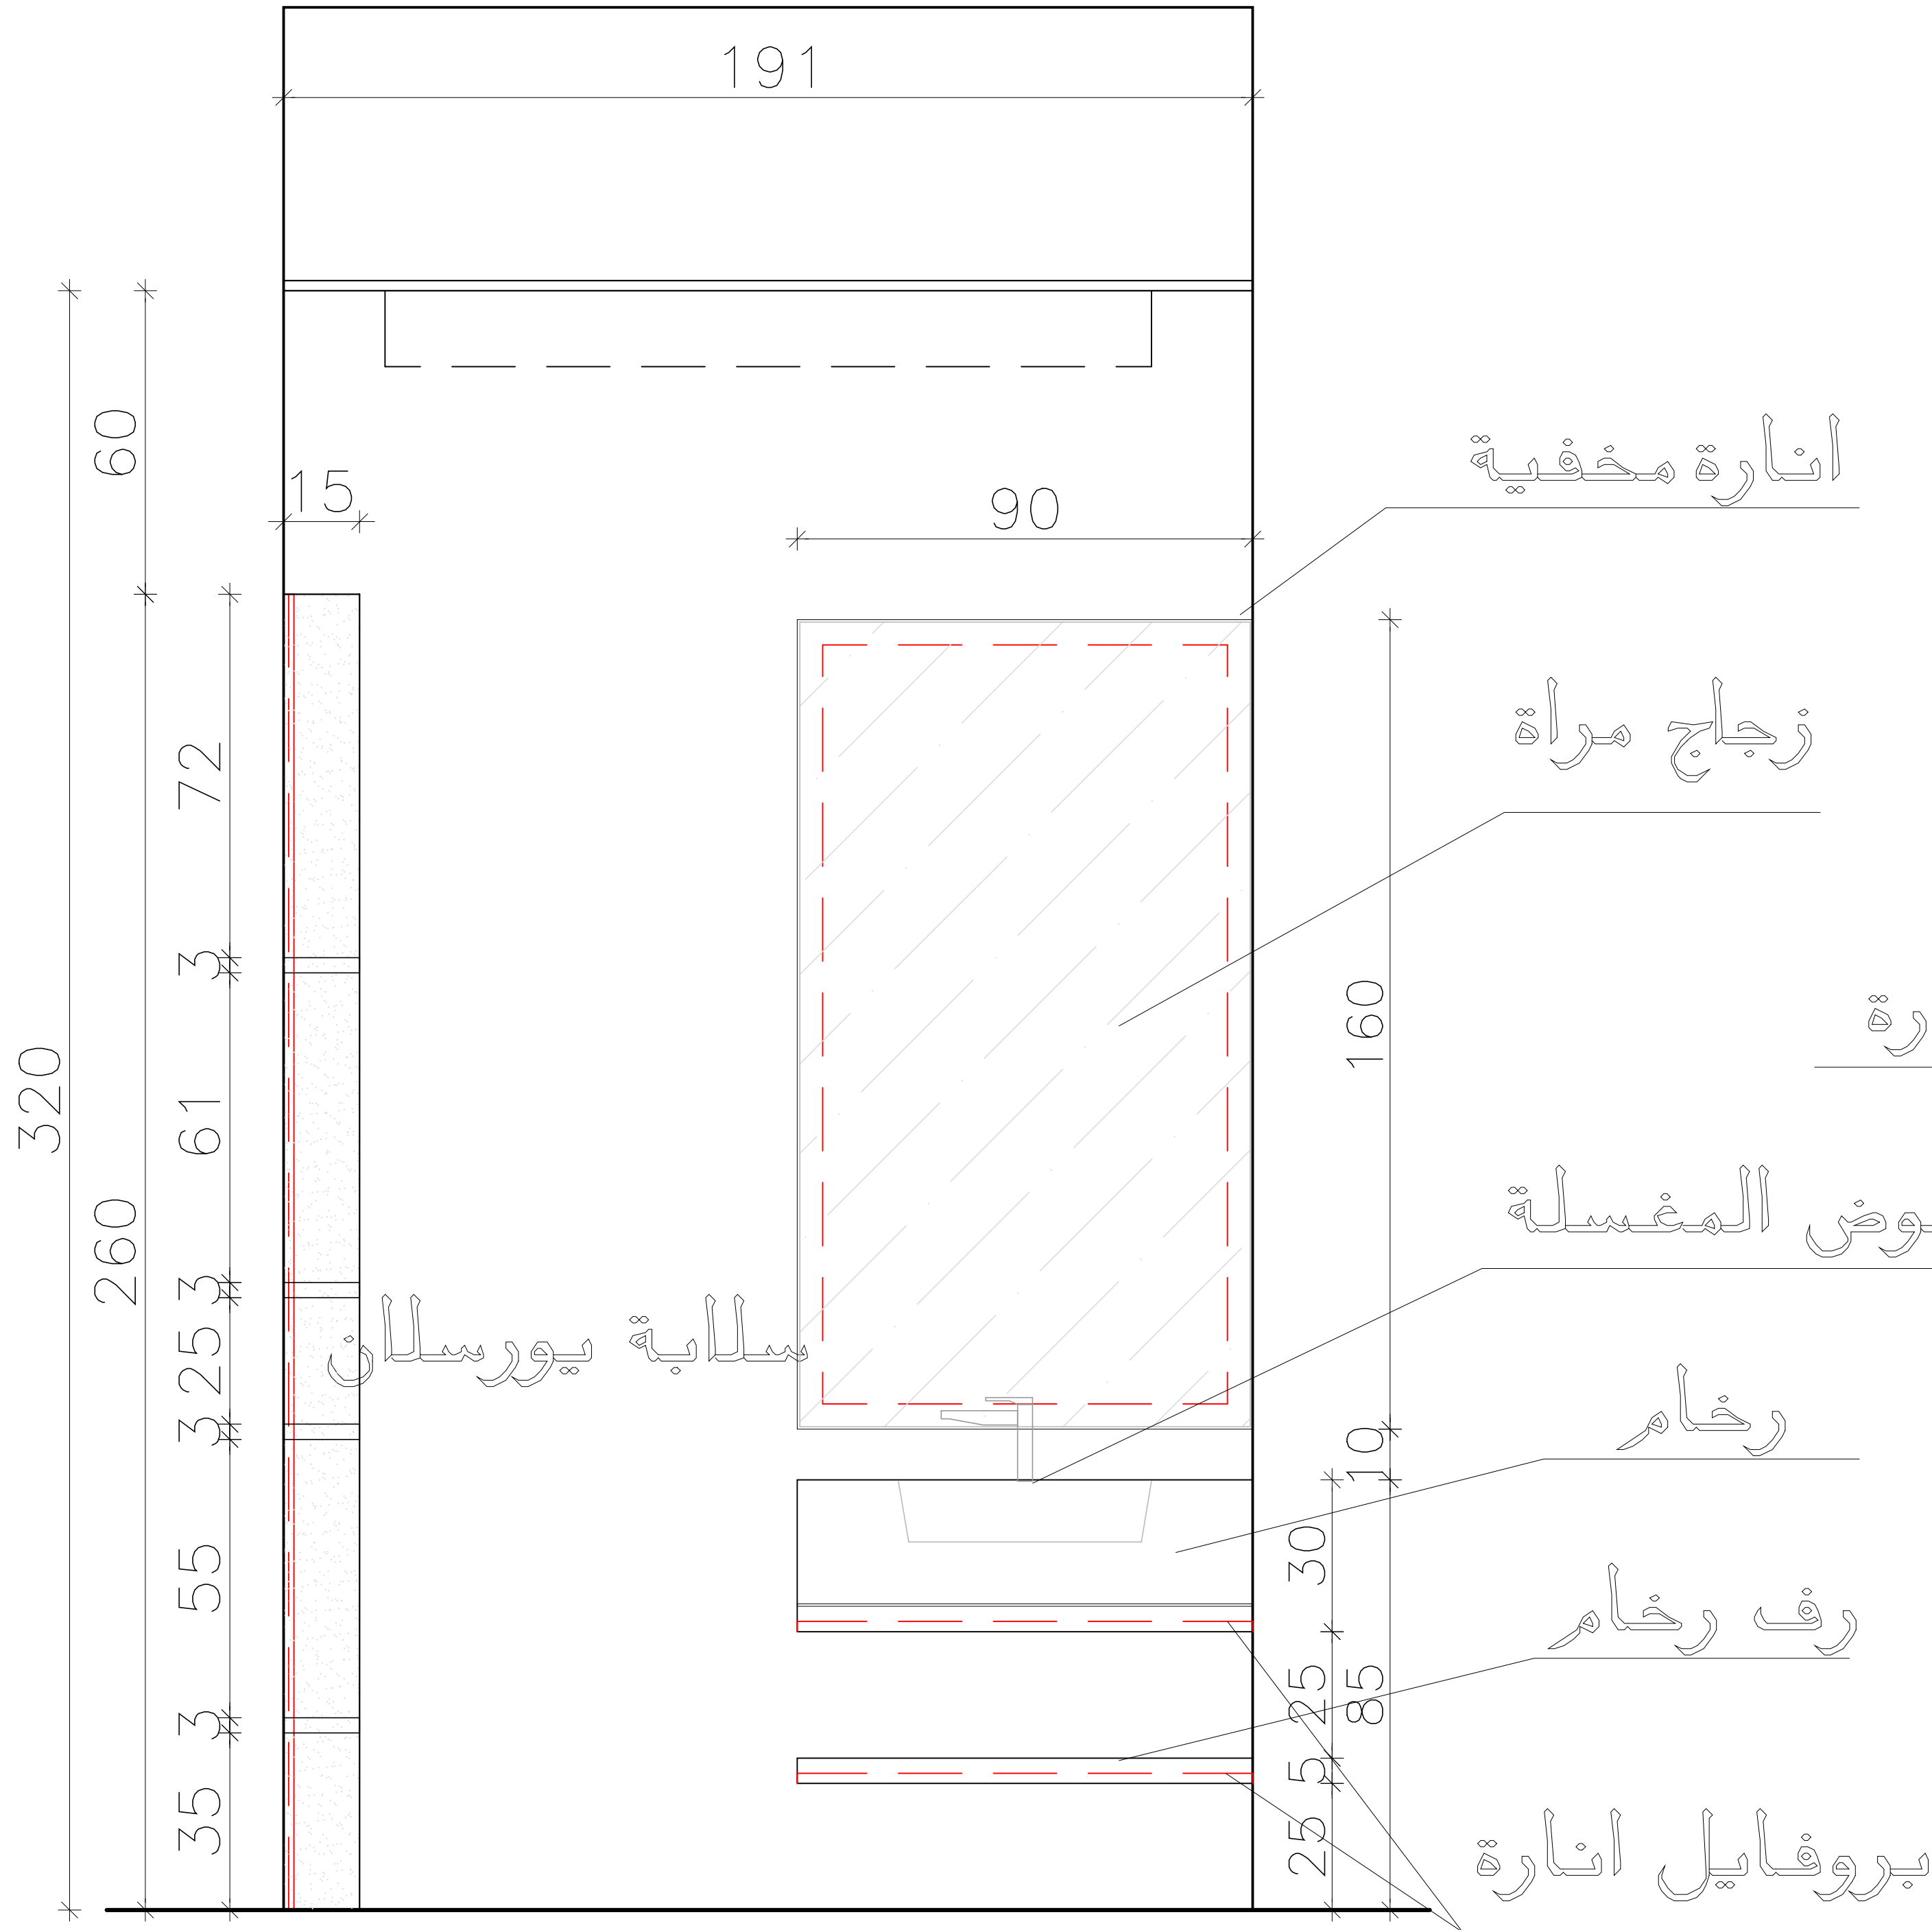


Elevation (A)

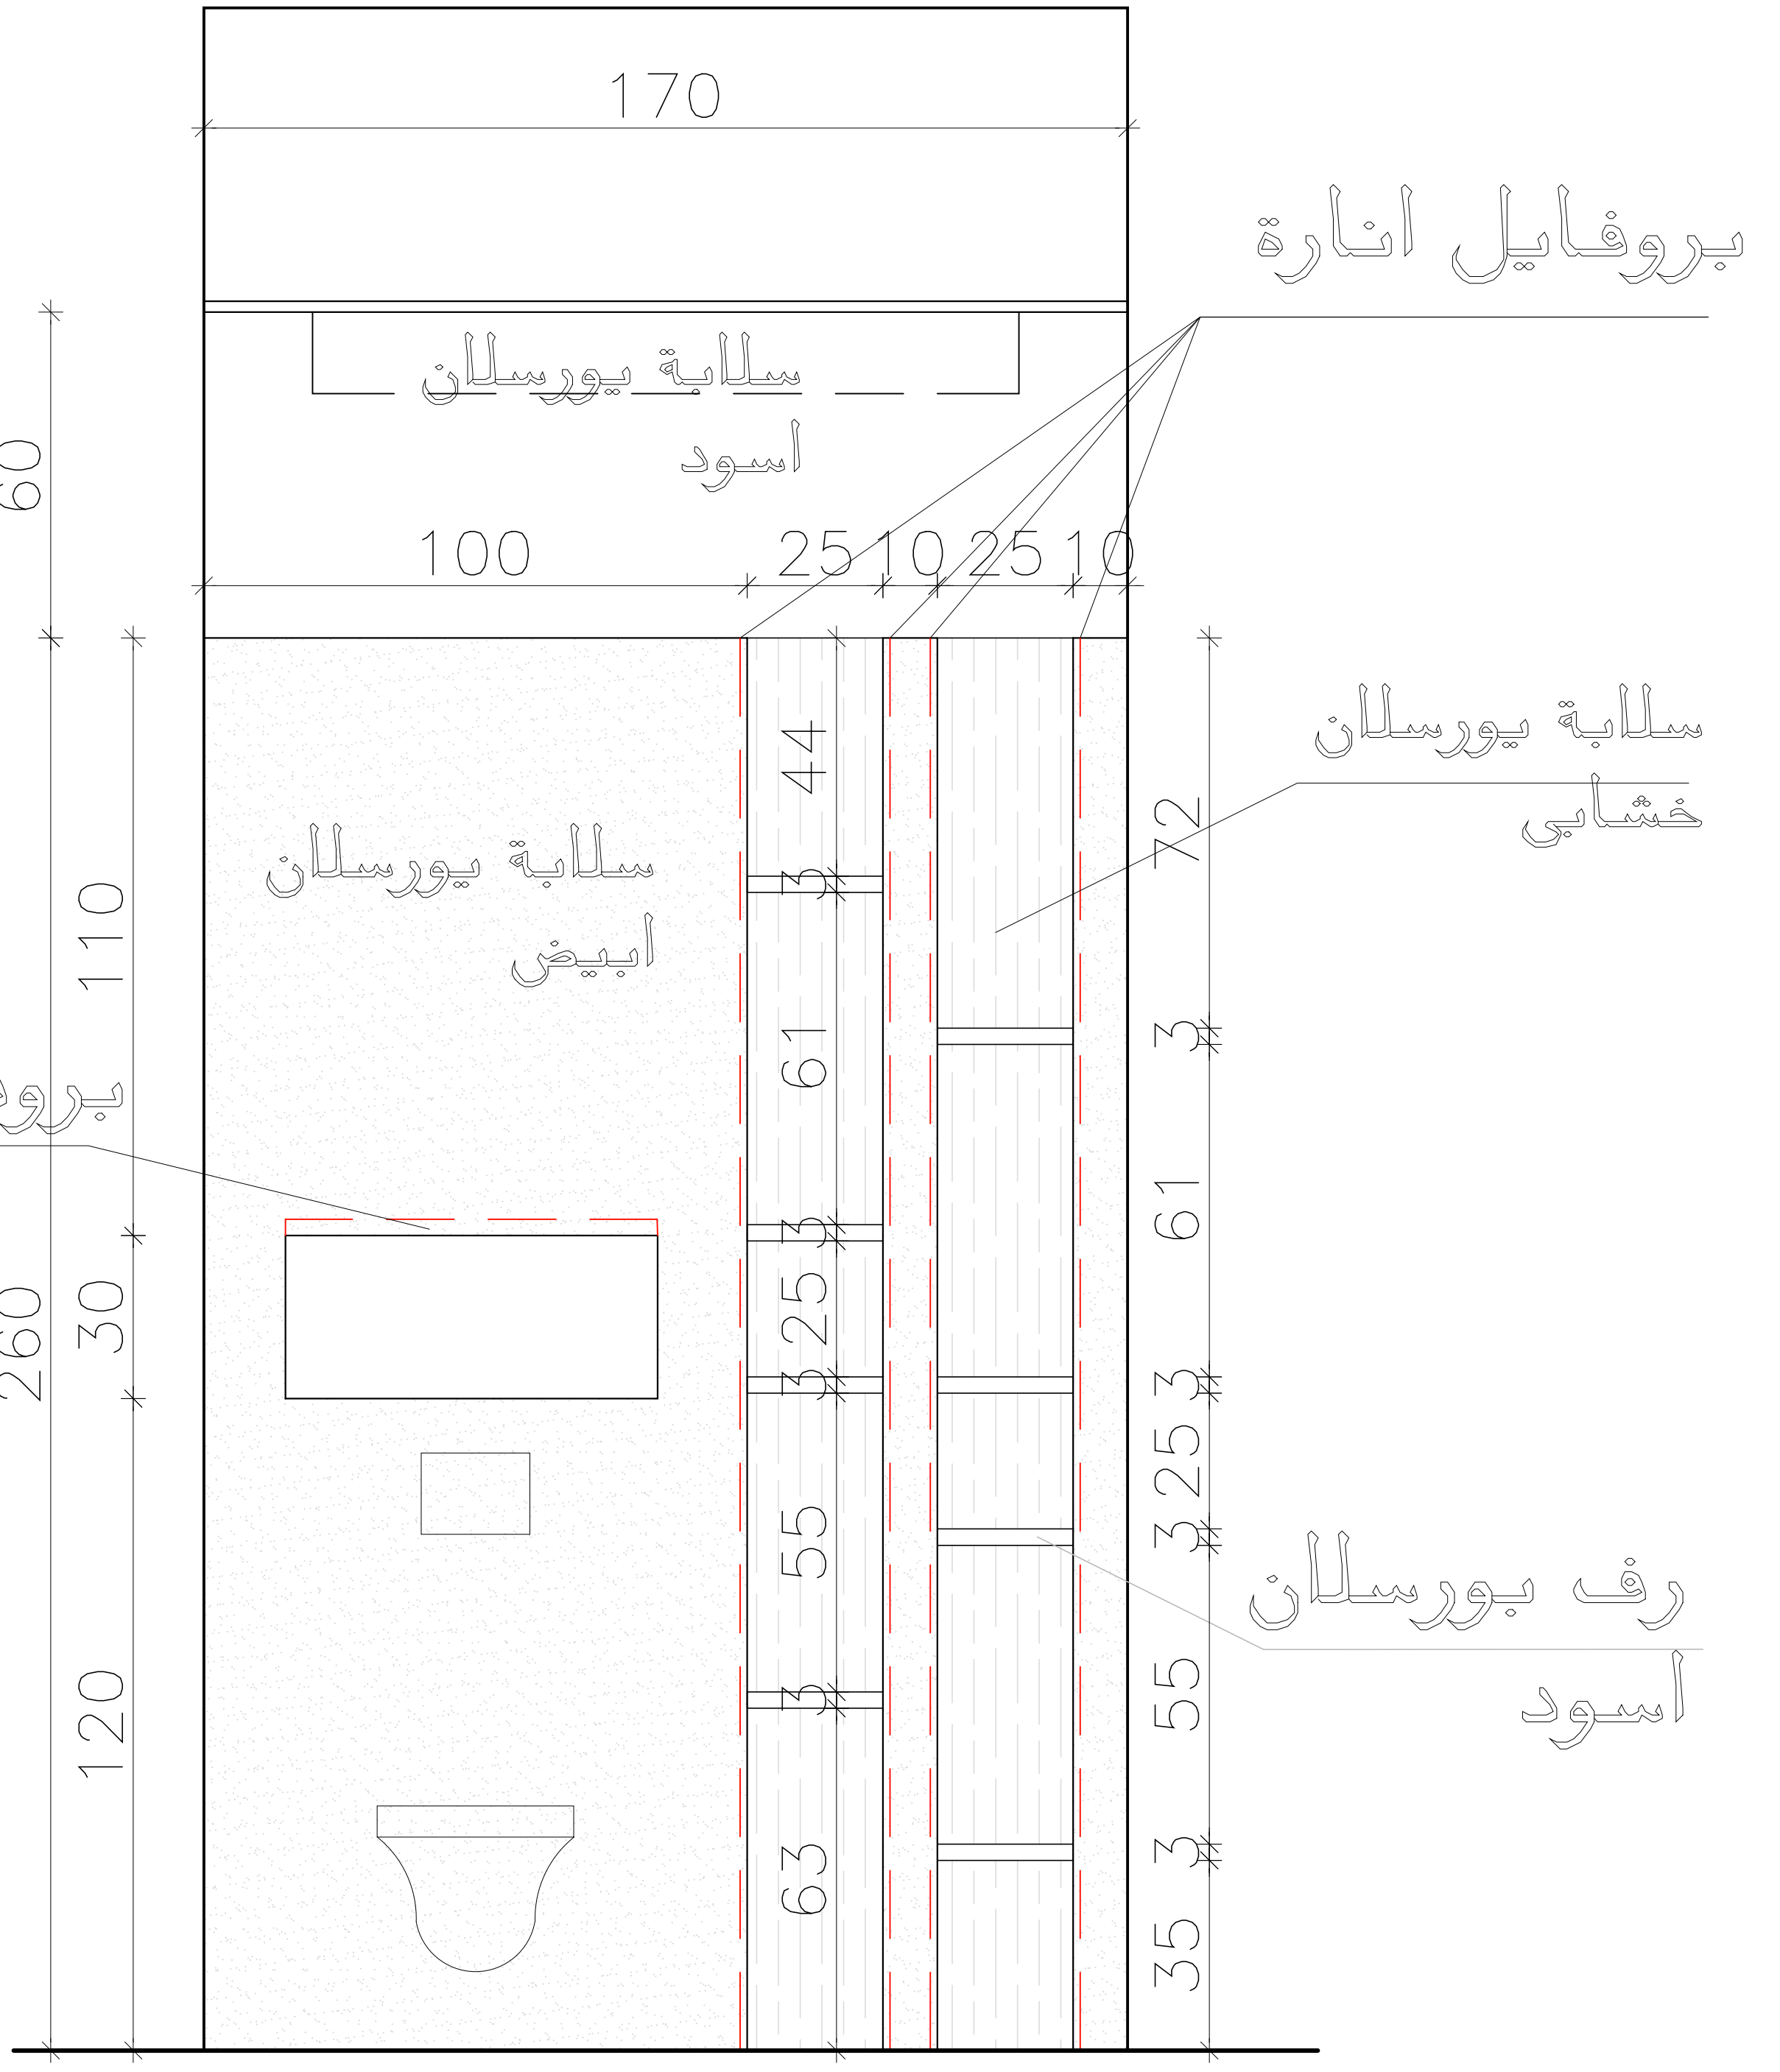

Elevation (B)

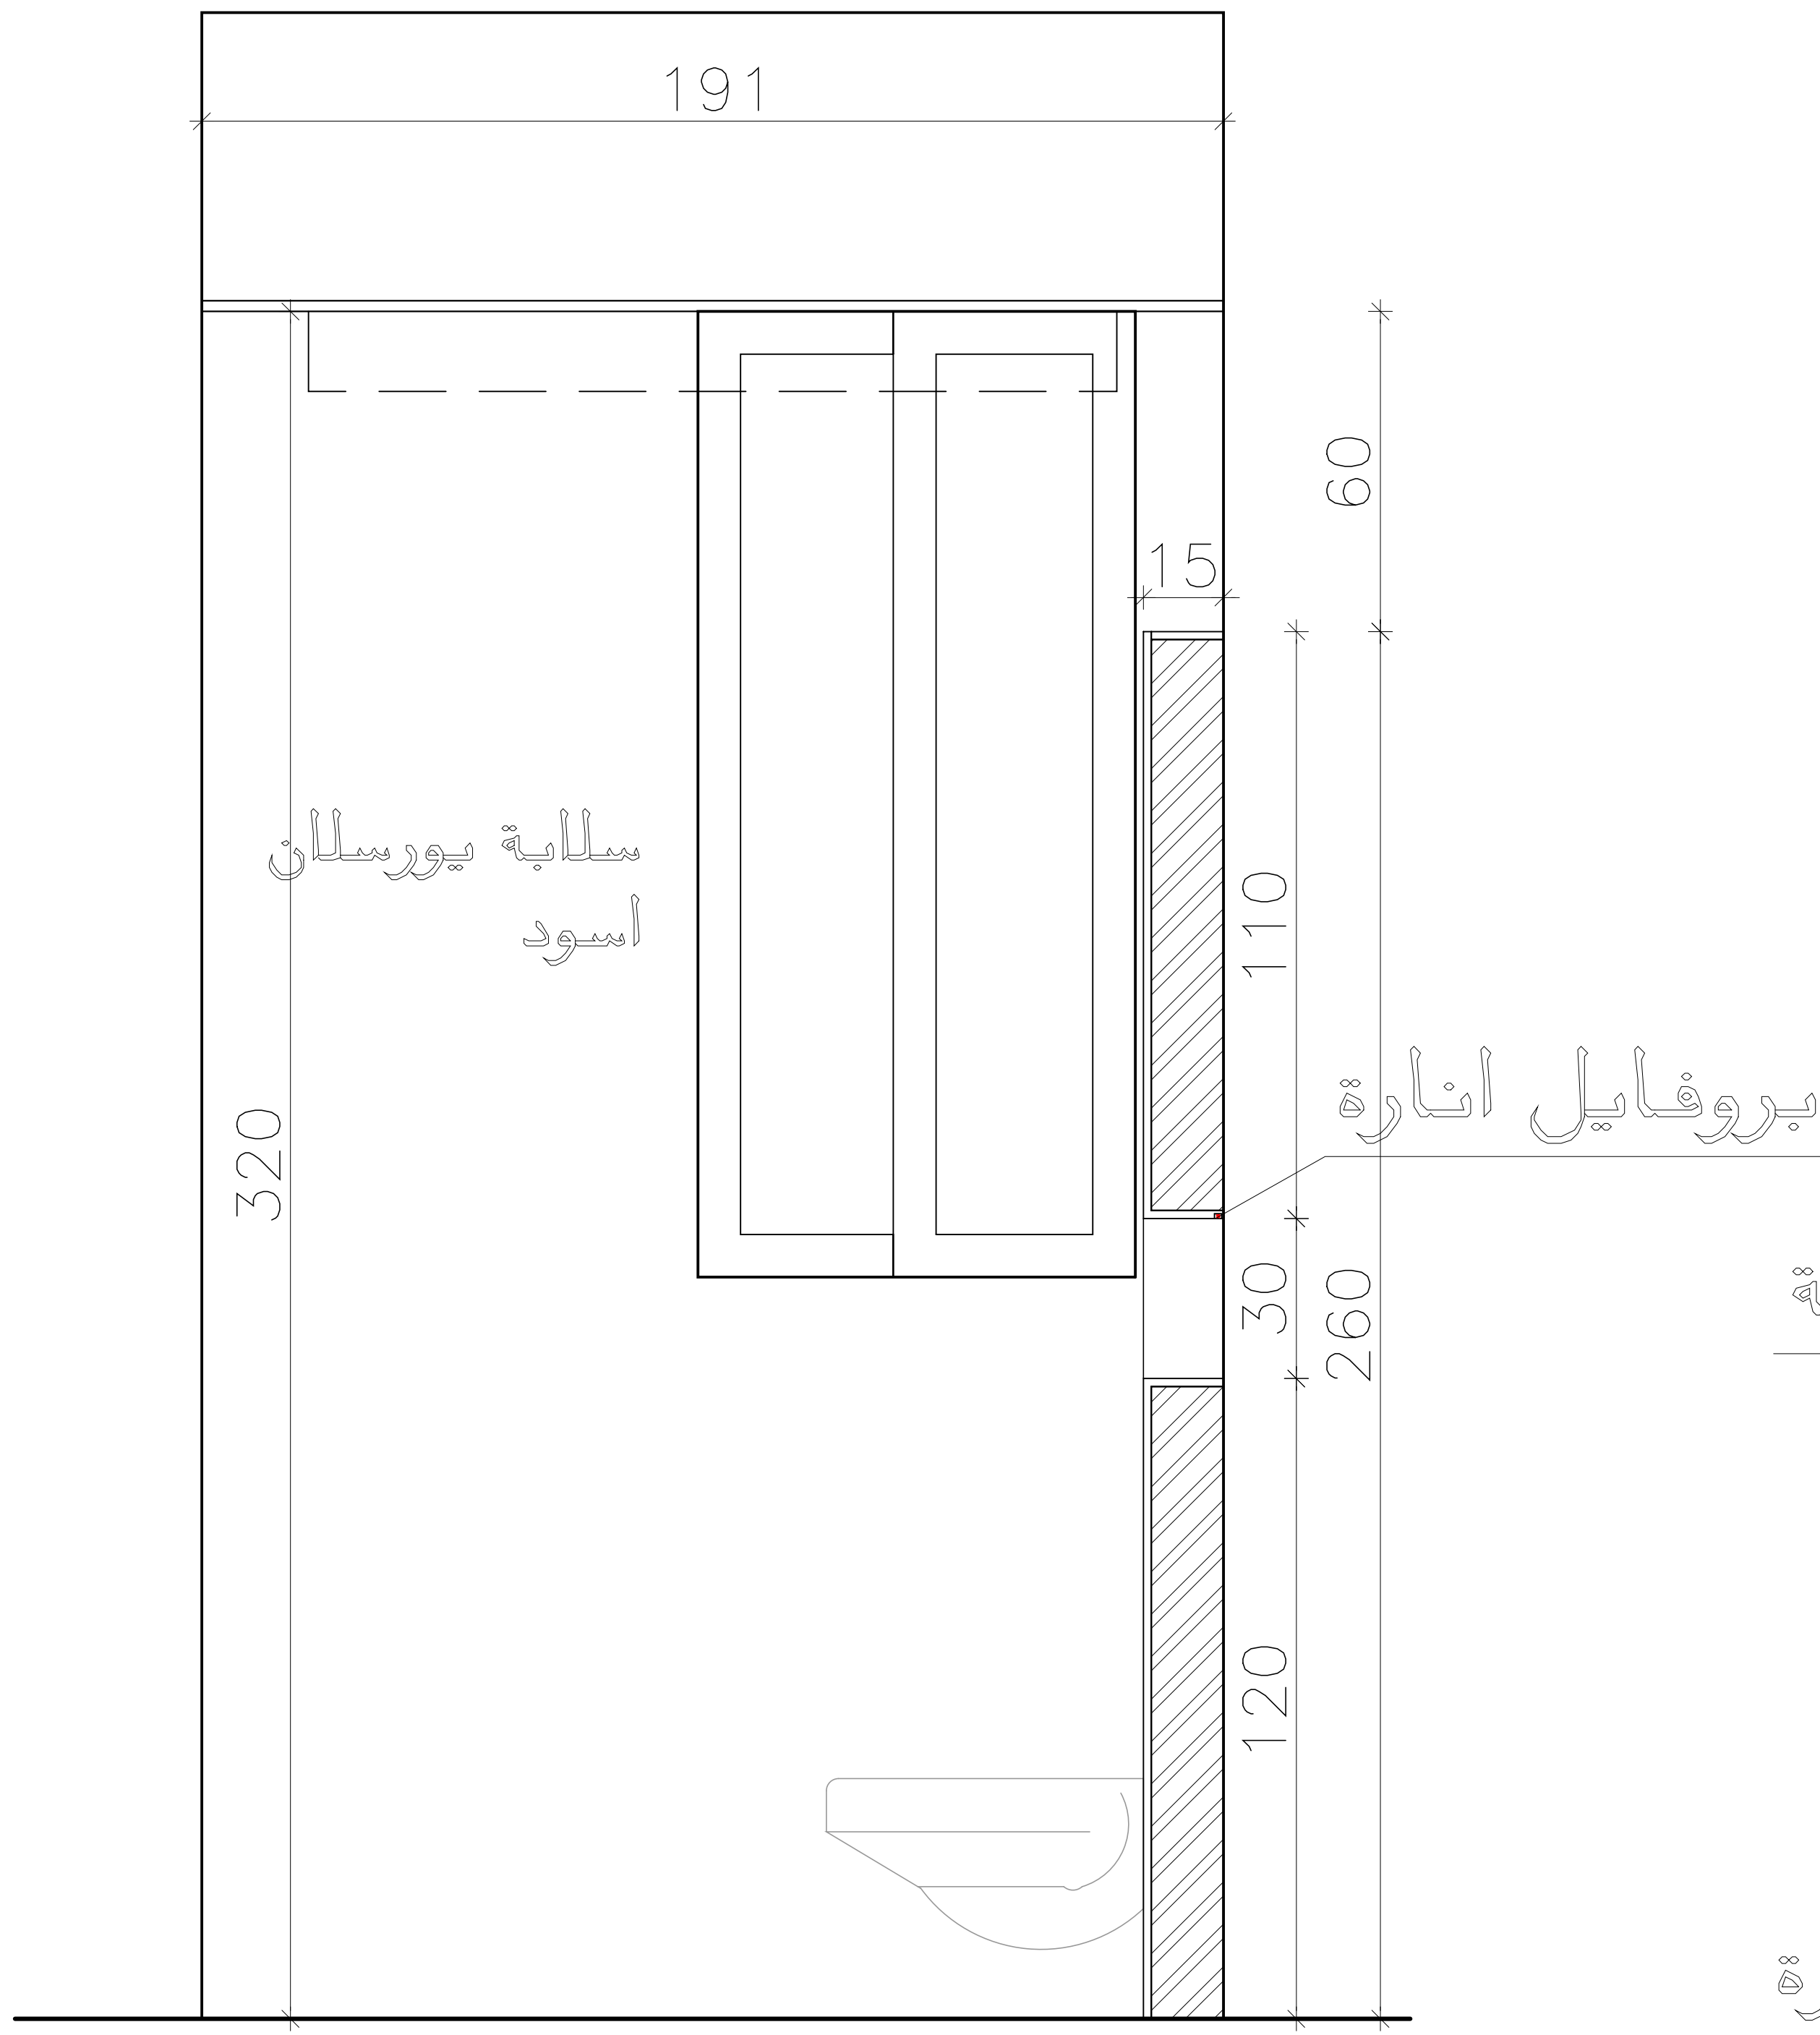



Elevation (C)

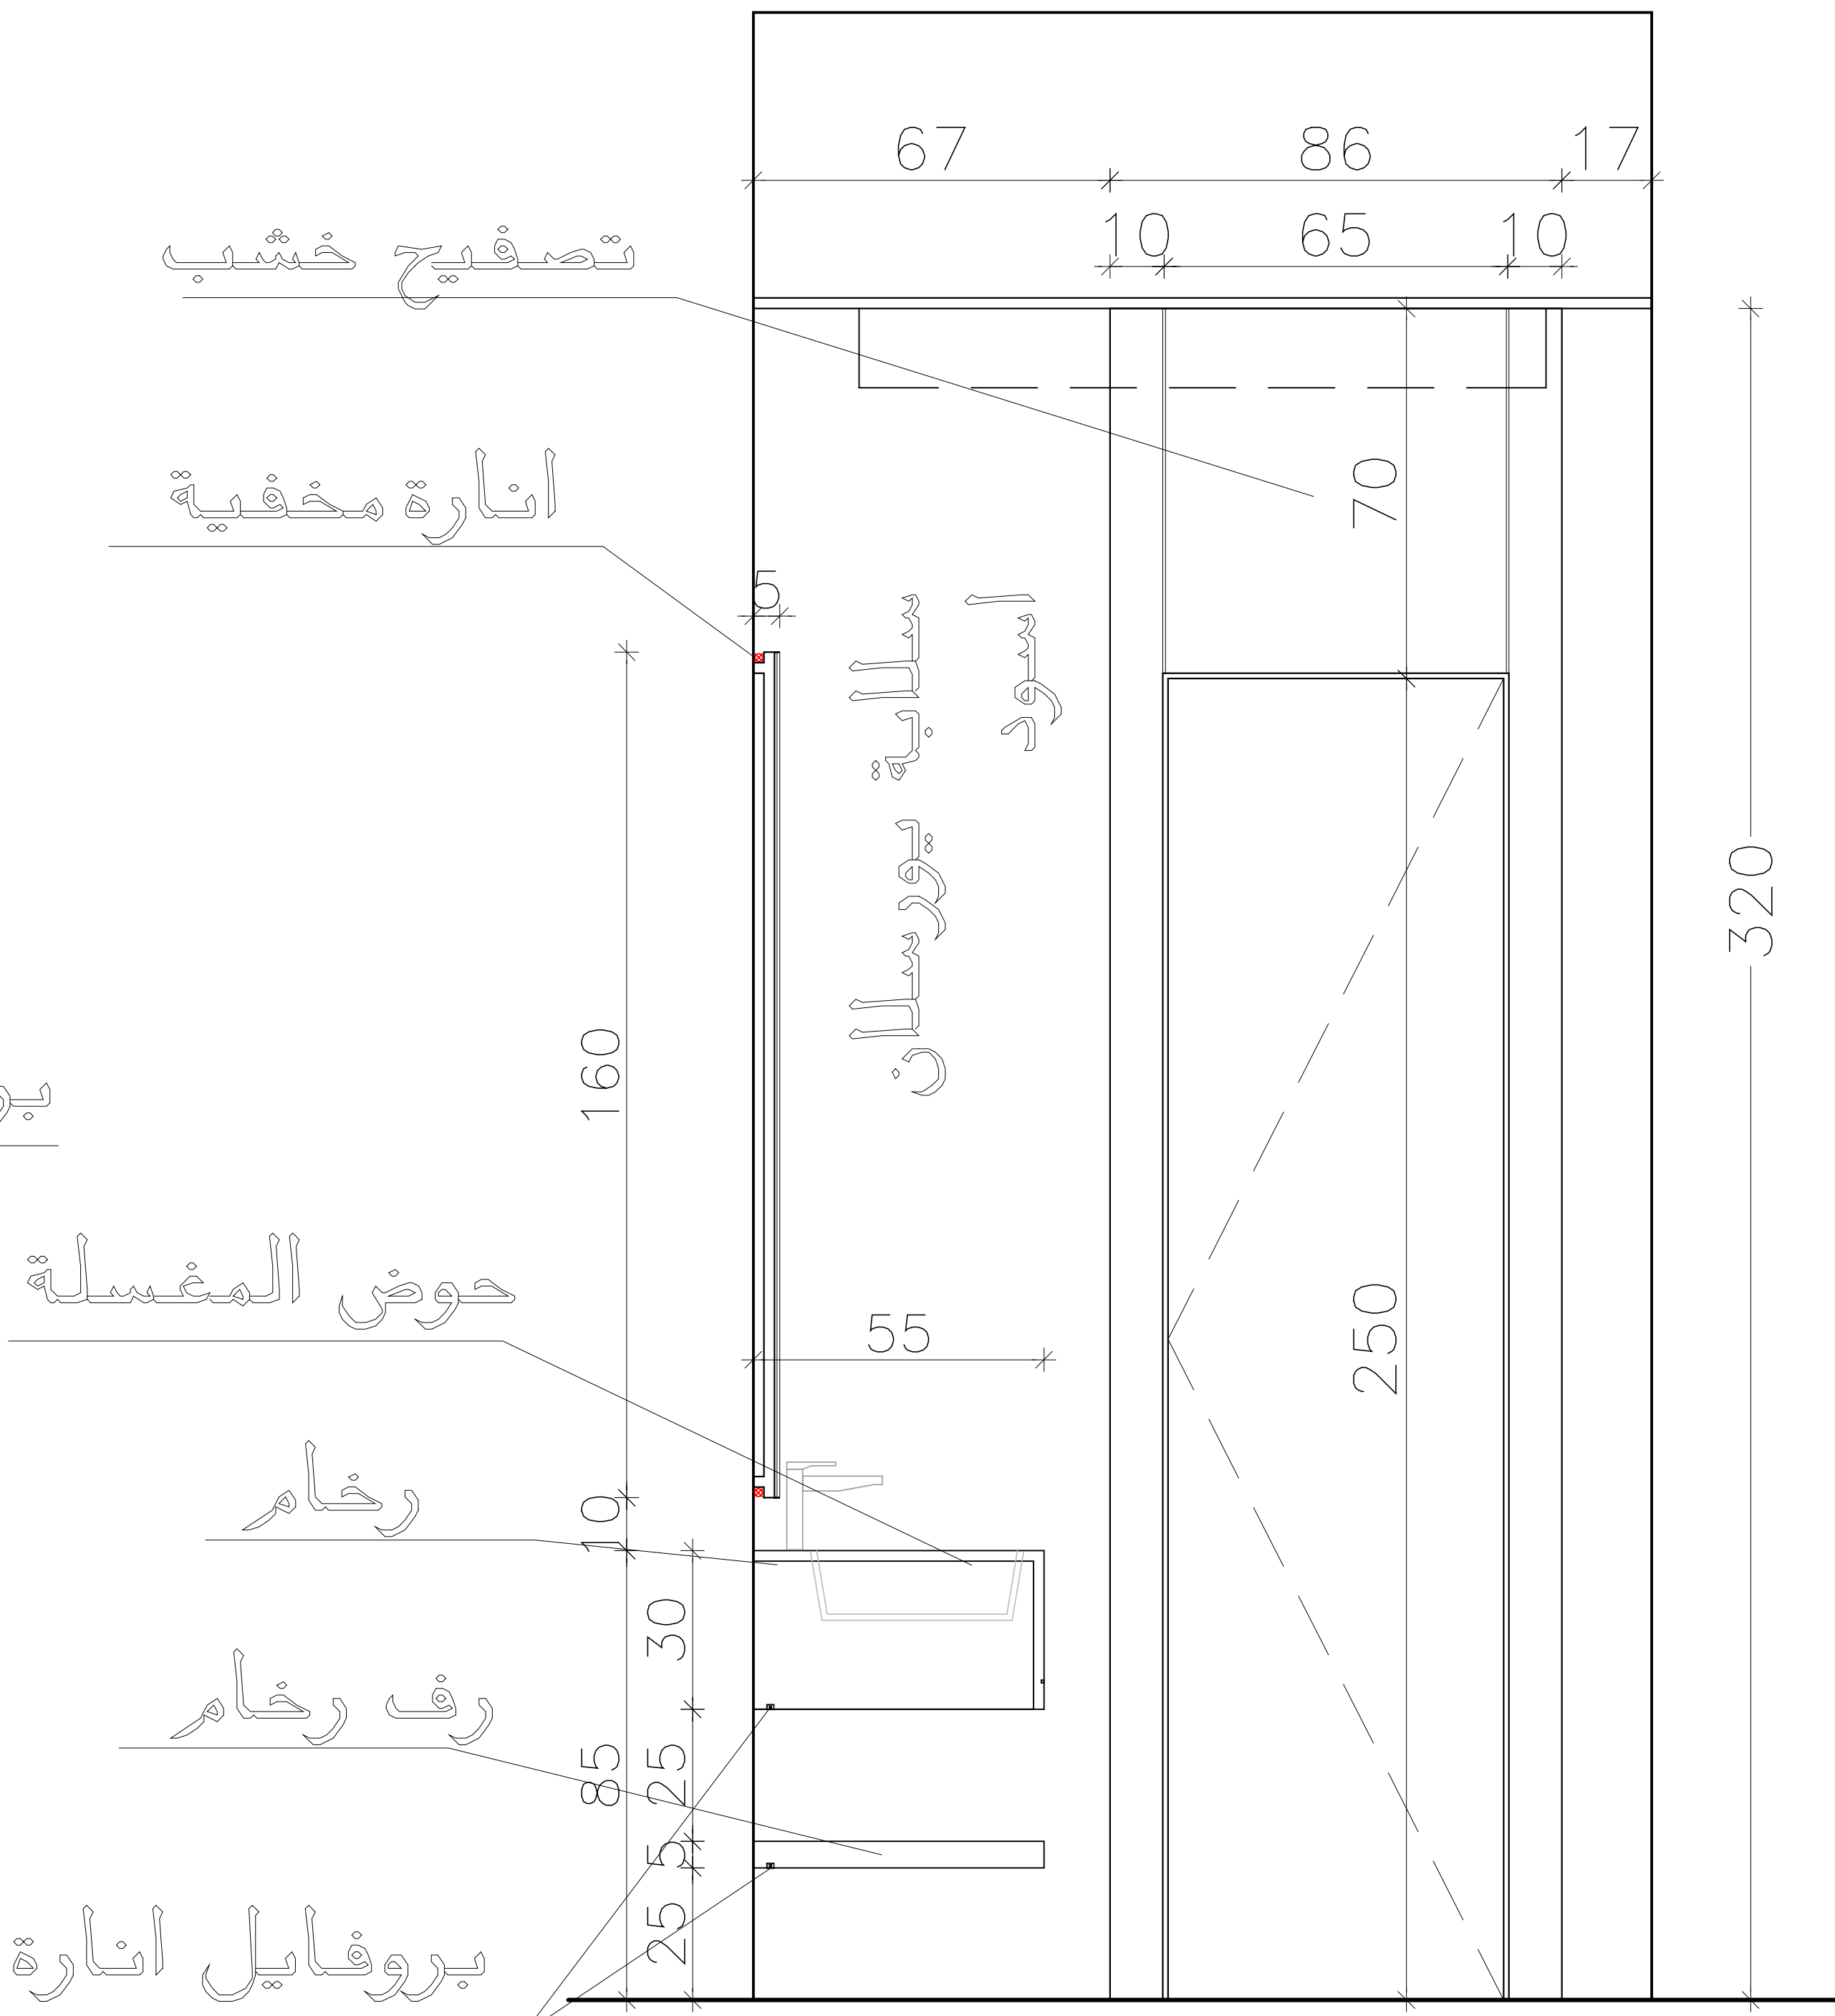

Elevation (D)

BASEMENT

<i>Majdolin</i>	Project: . فيلا سكنية	Design: Majdolin Hasan	Drawing Title:	Drawing No.: 01	Date: 15/01/2026
	Owner: . سيد متعب حربي	Drawn: Muhannad Maali	مخطط تفاصيل واجهات حمام الجير	Paper Size: A3	Scale: 1/75

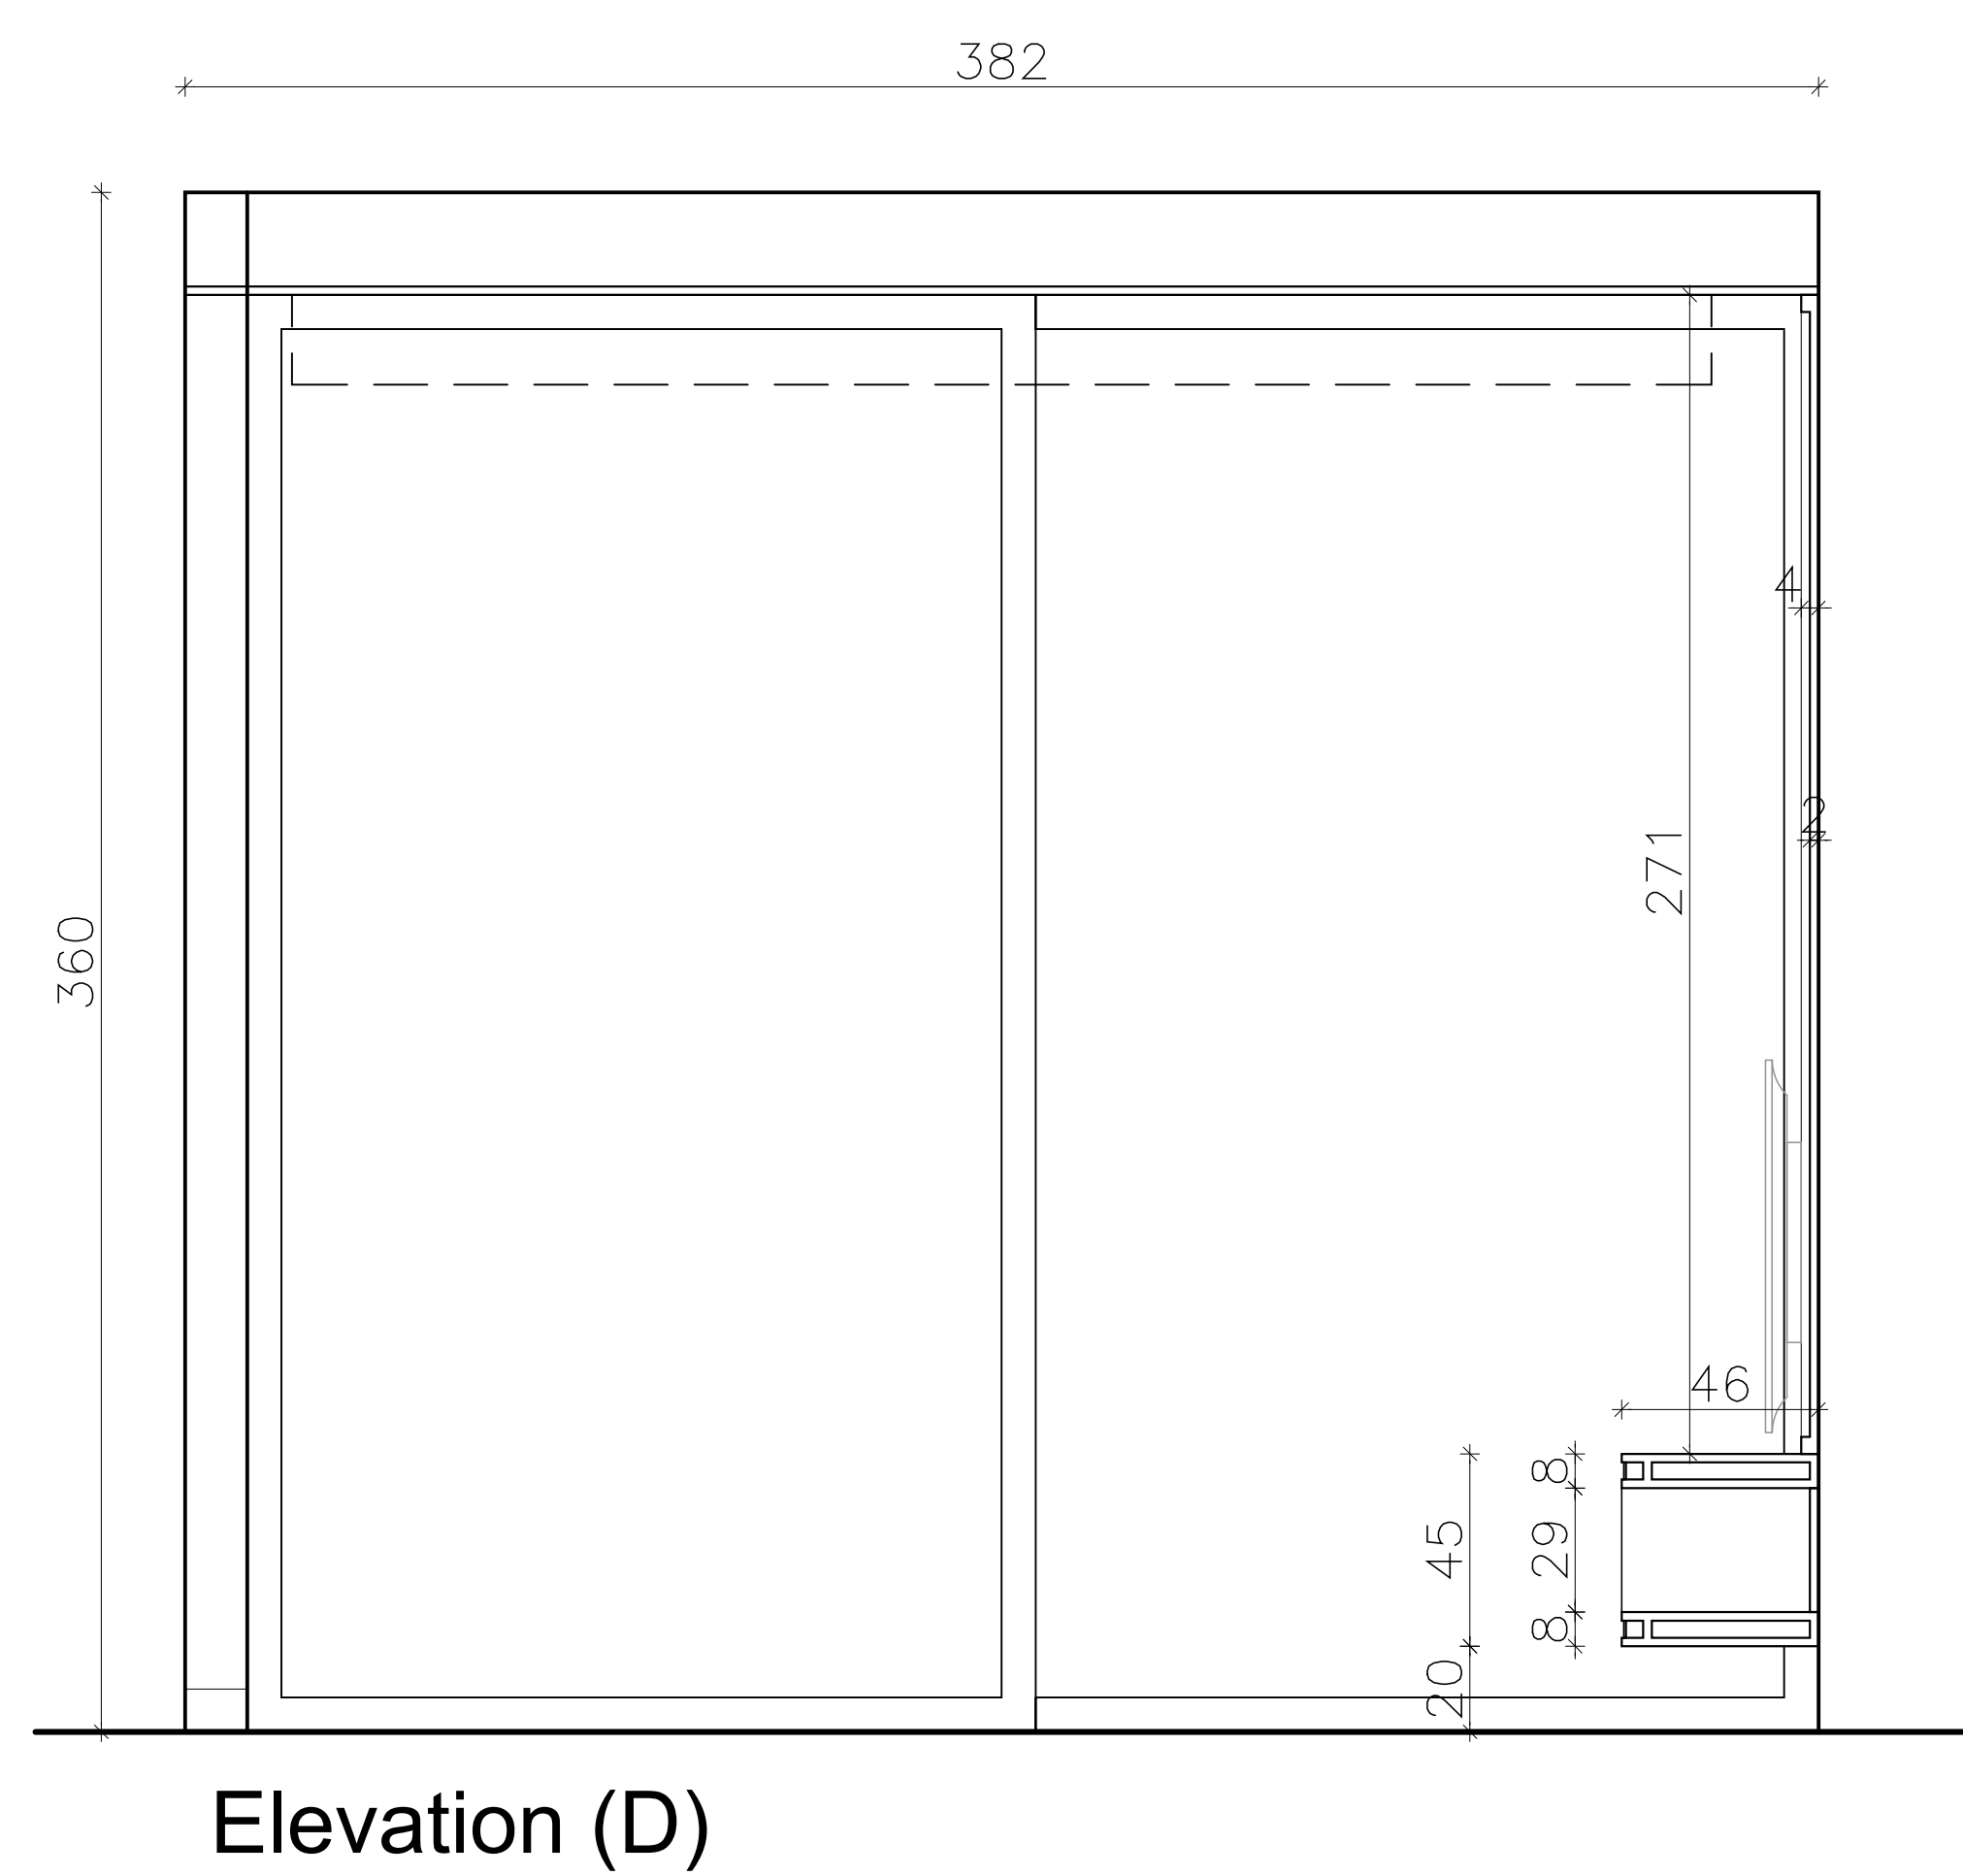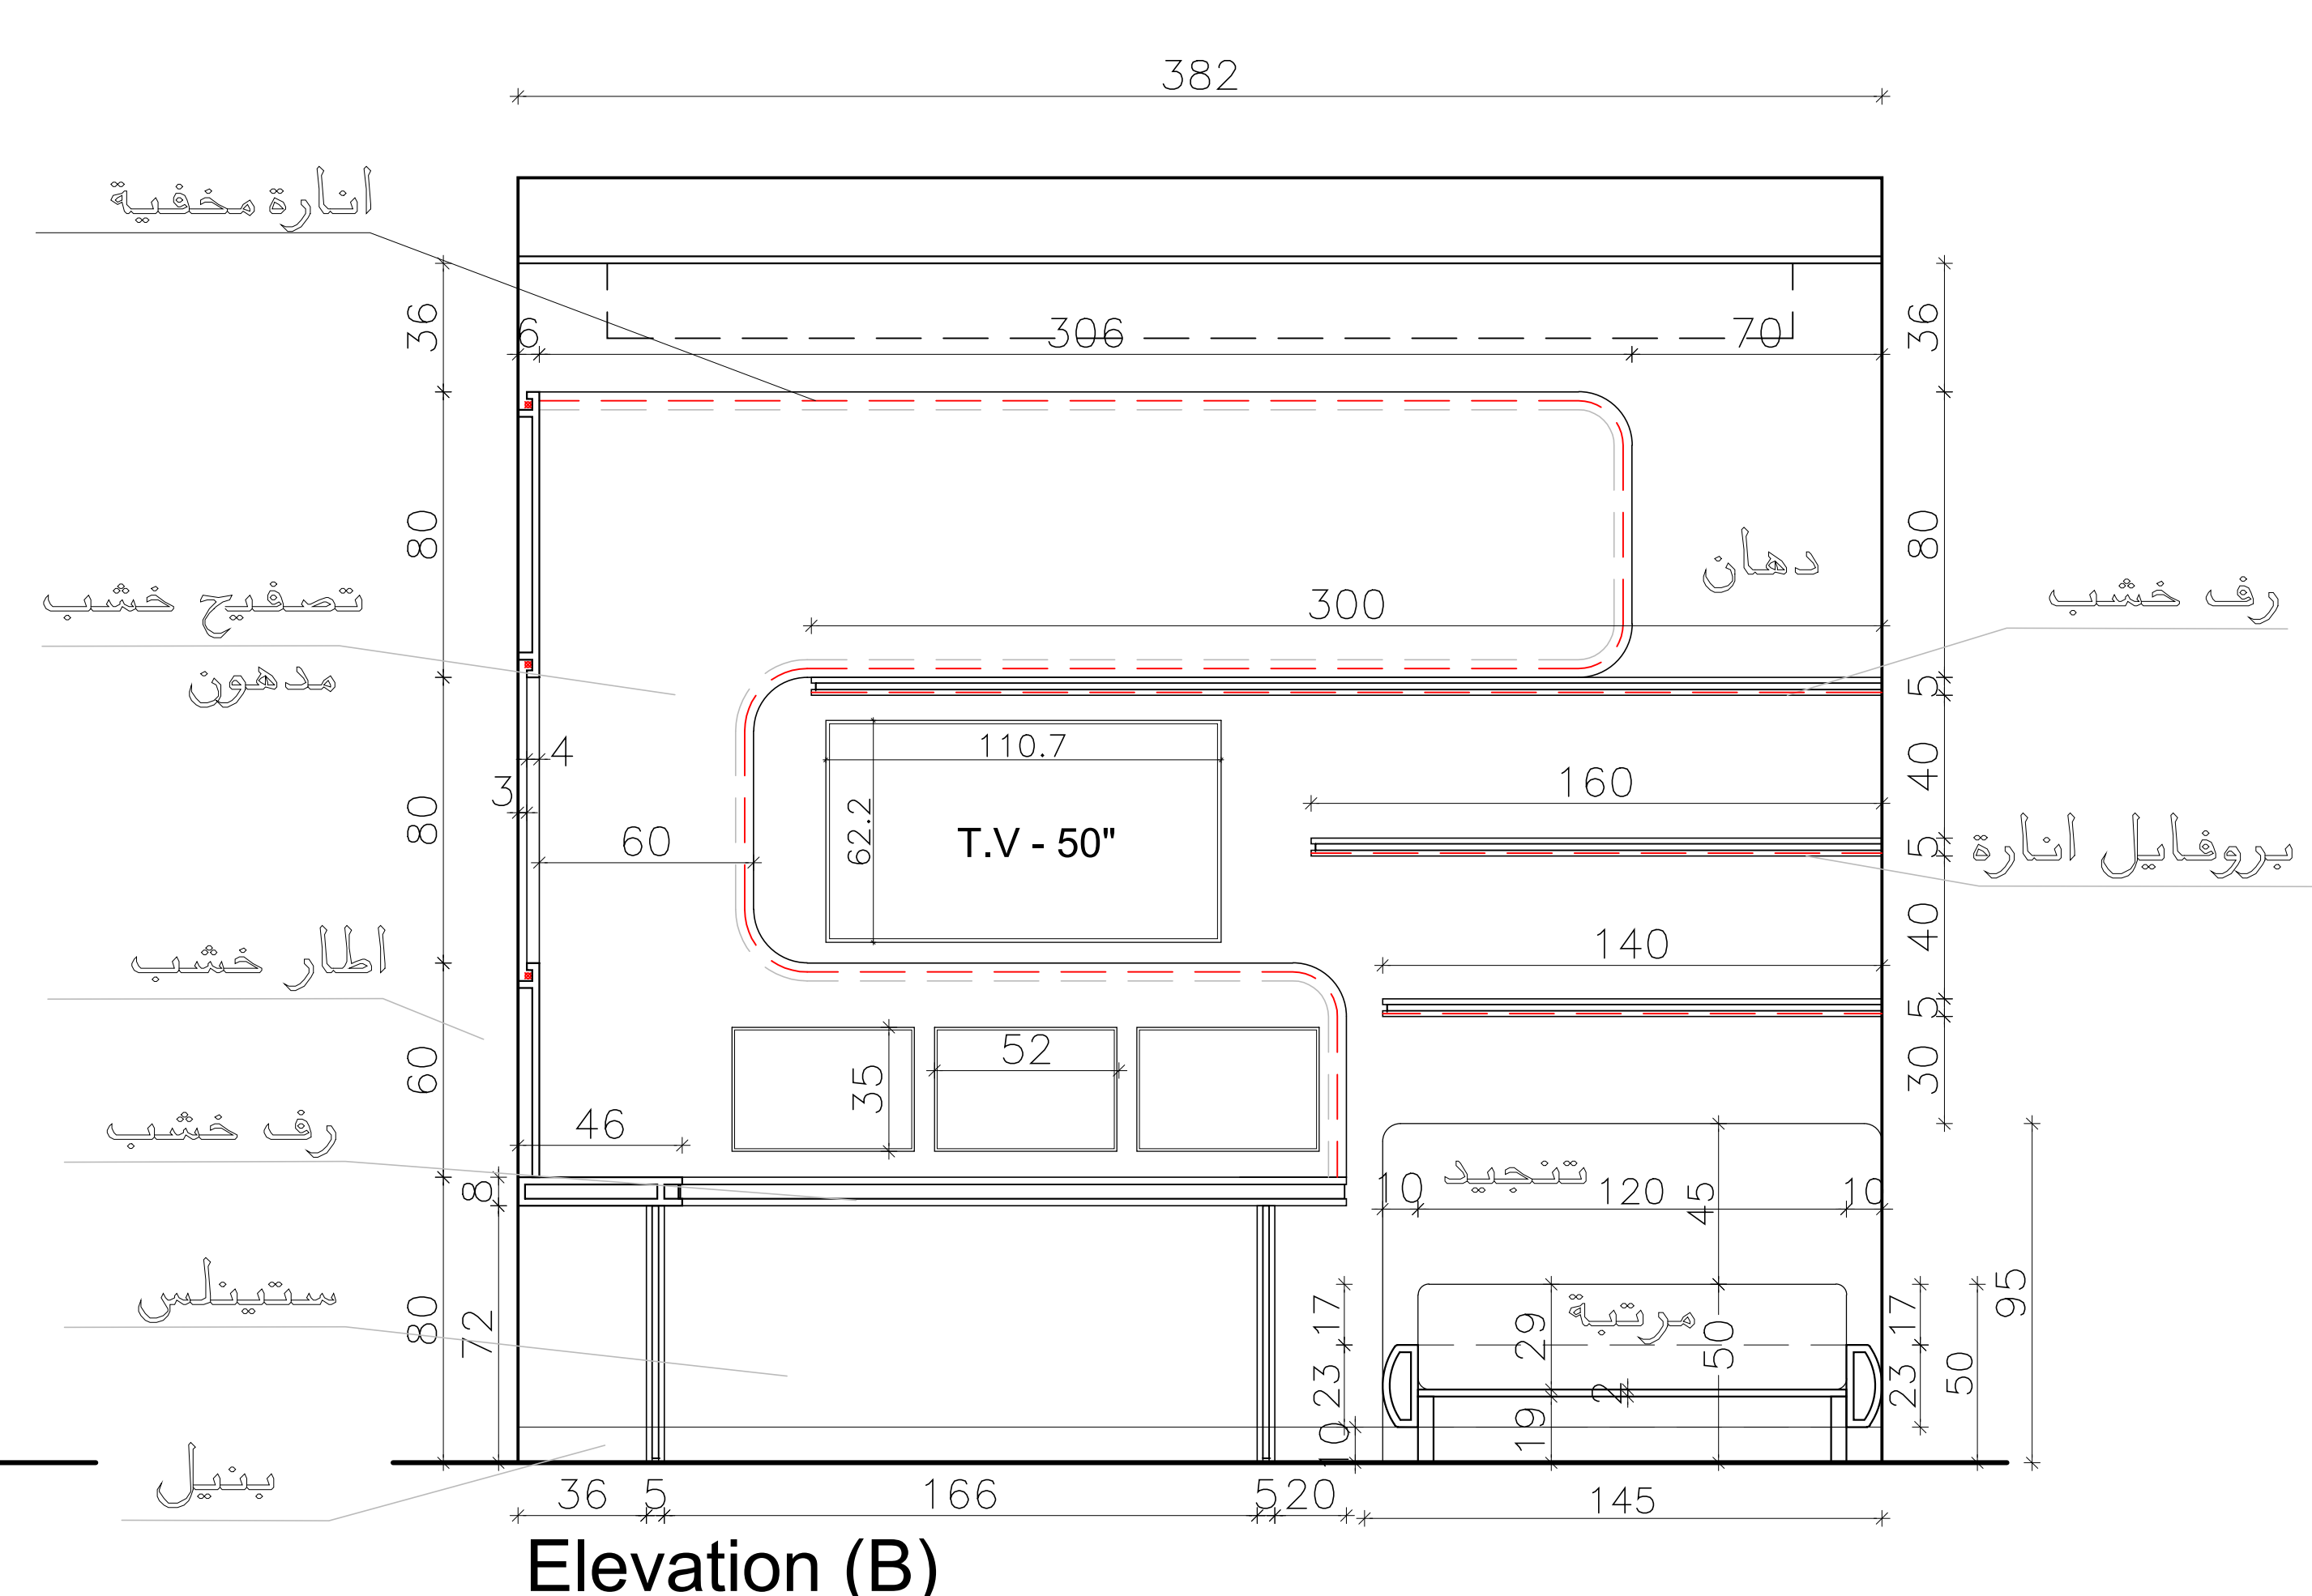

Majdolin




Design: Majdolin Hasan

Drawn: Muhannad Maali


<i>Drawing No.:</i>	<i>01</i>
<i>Paper Size:</i>	<i>A3</i>

Date: 15/01/2026


Scale: 1/75

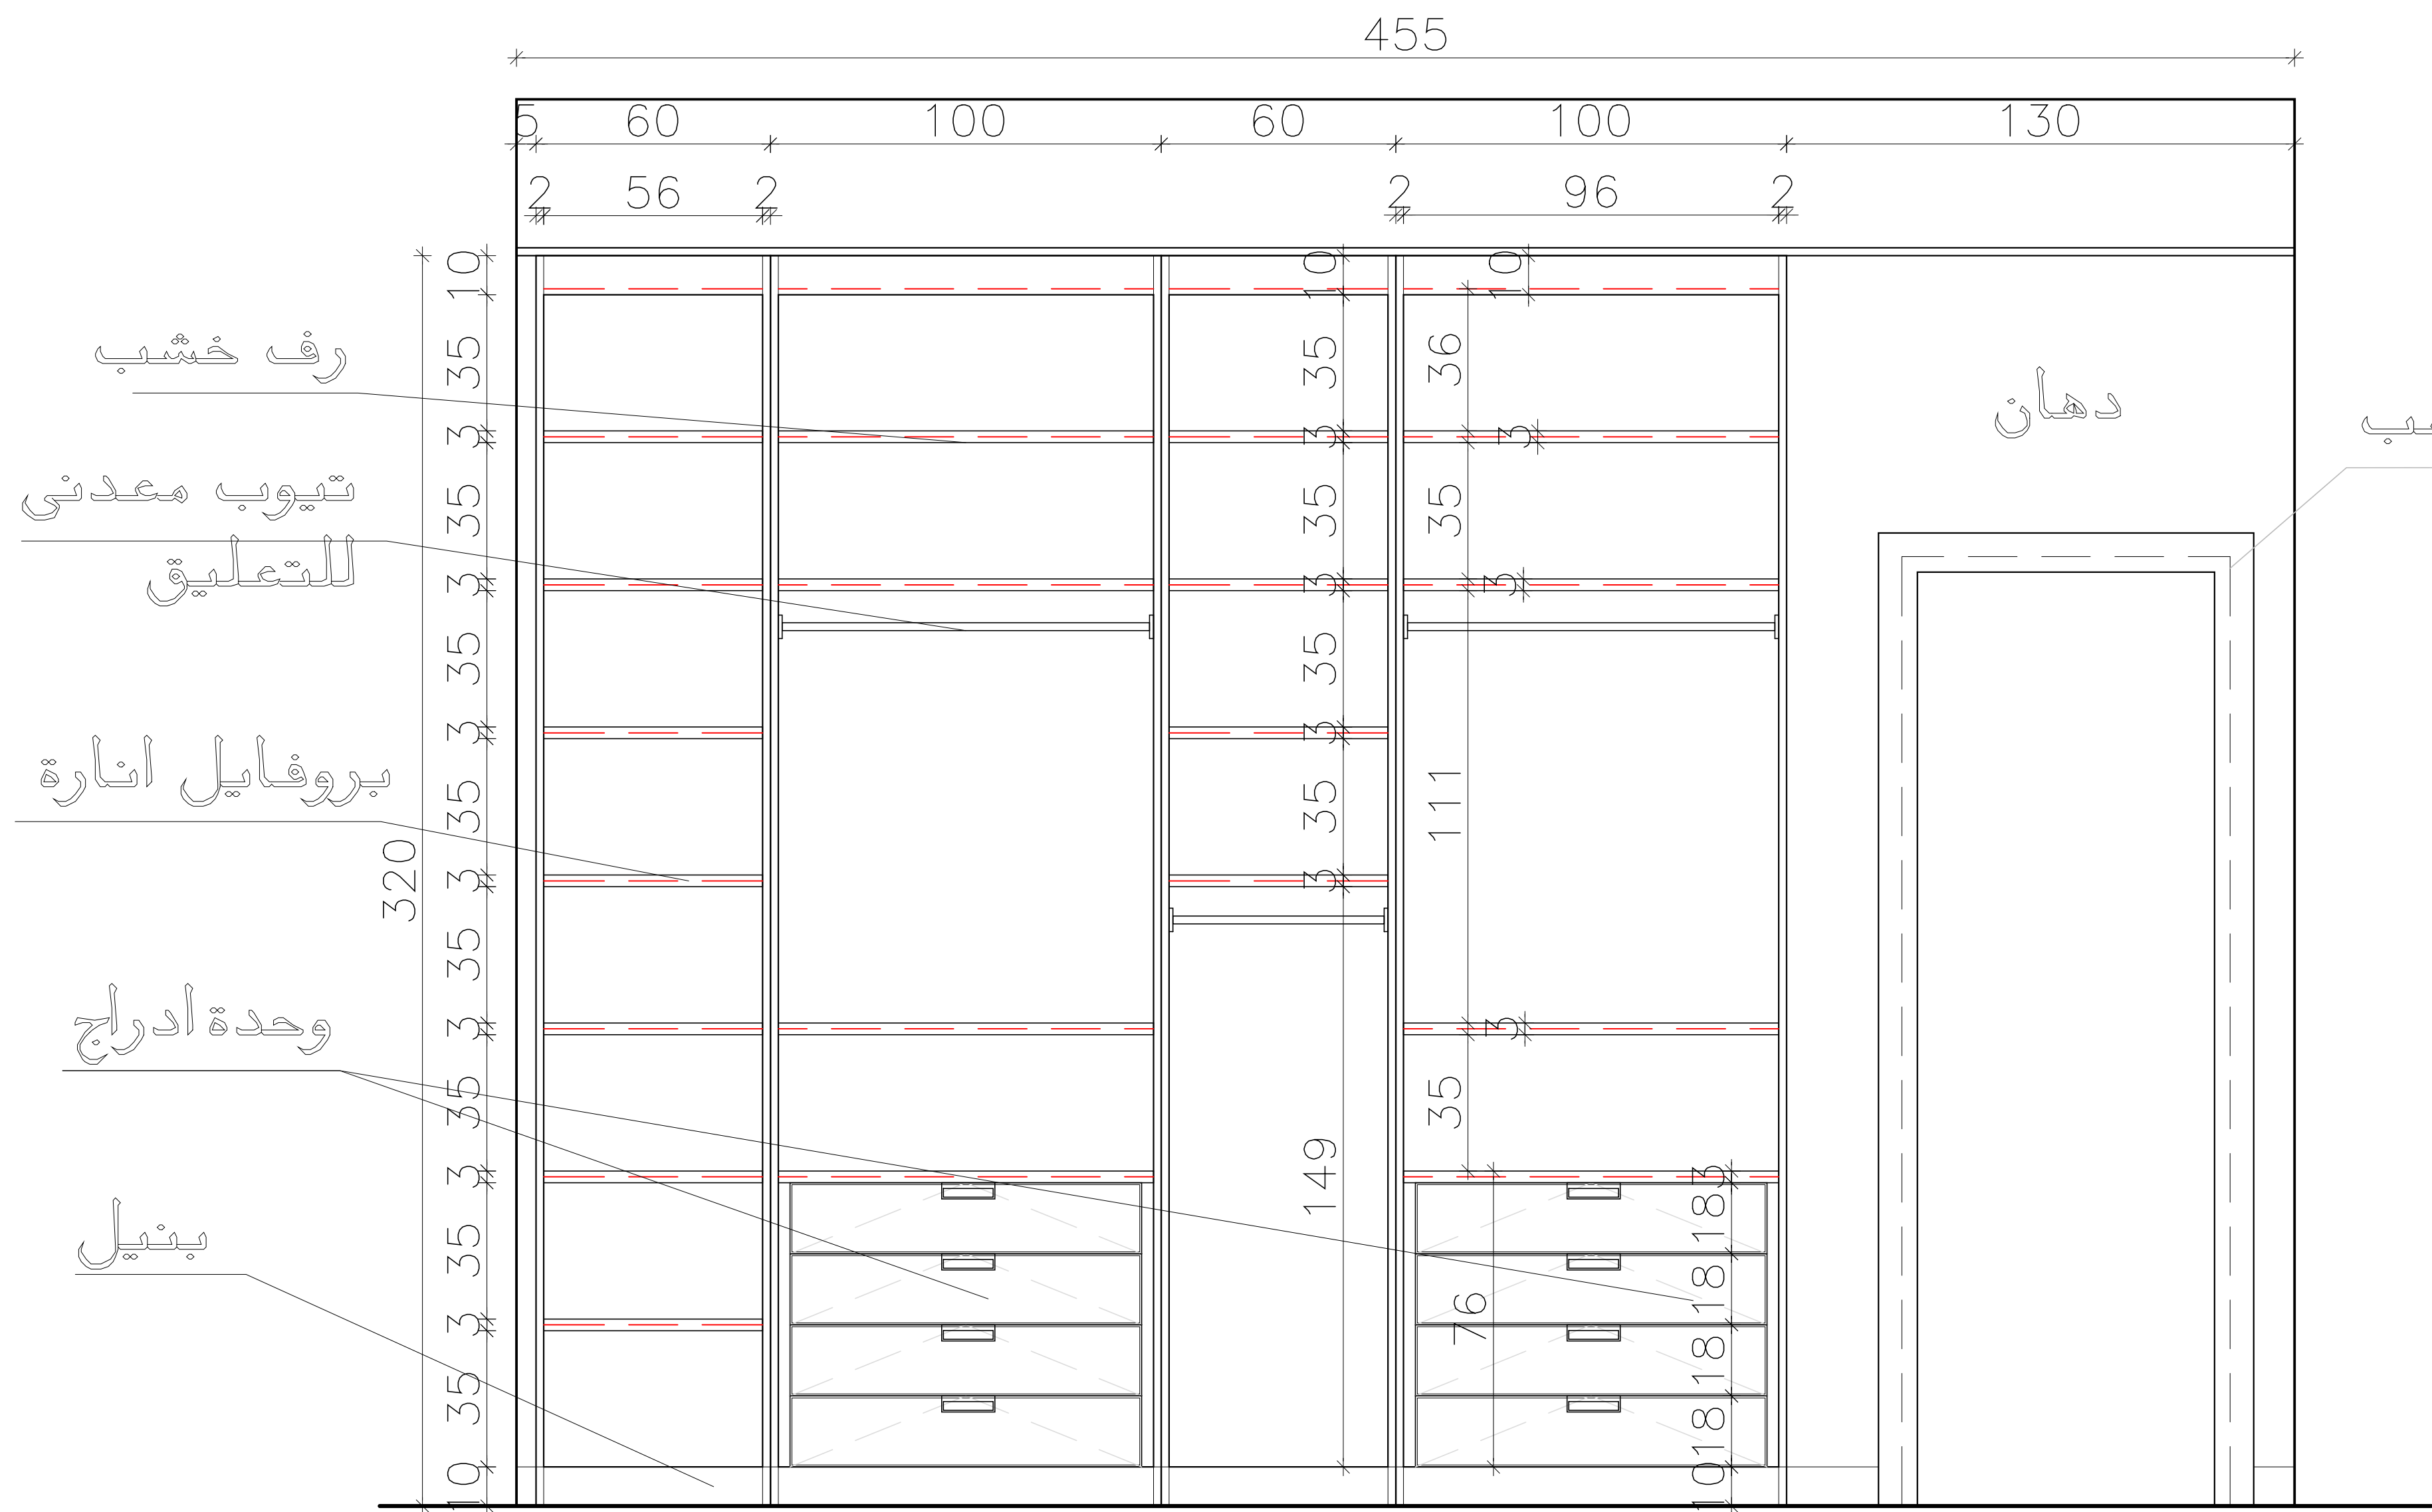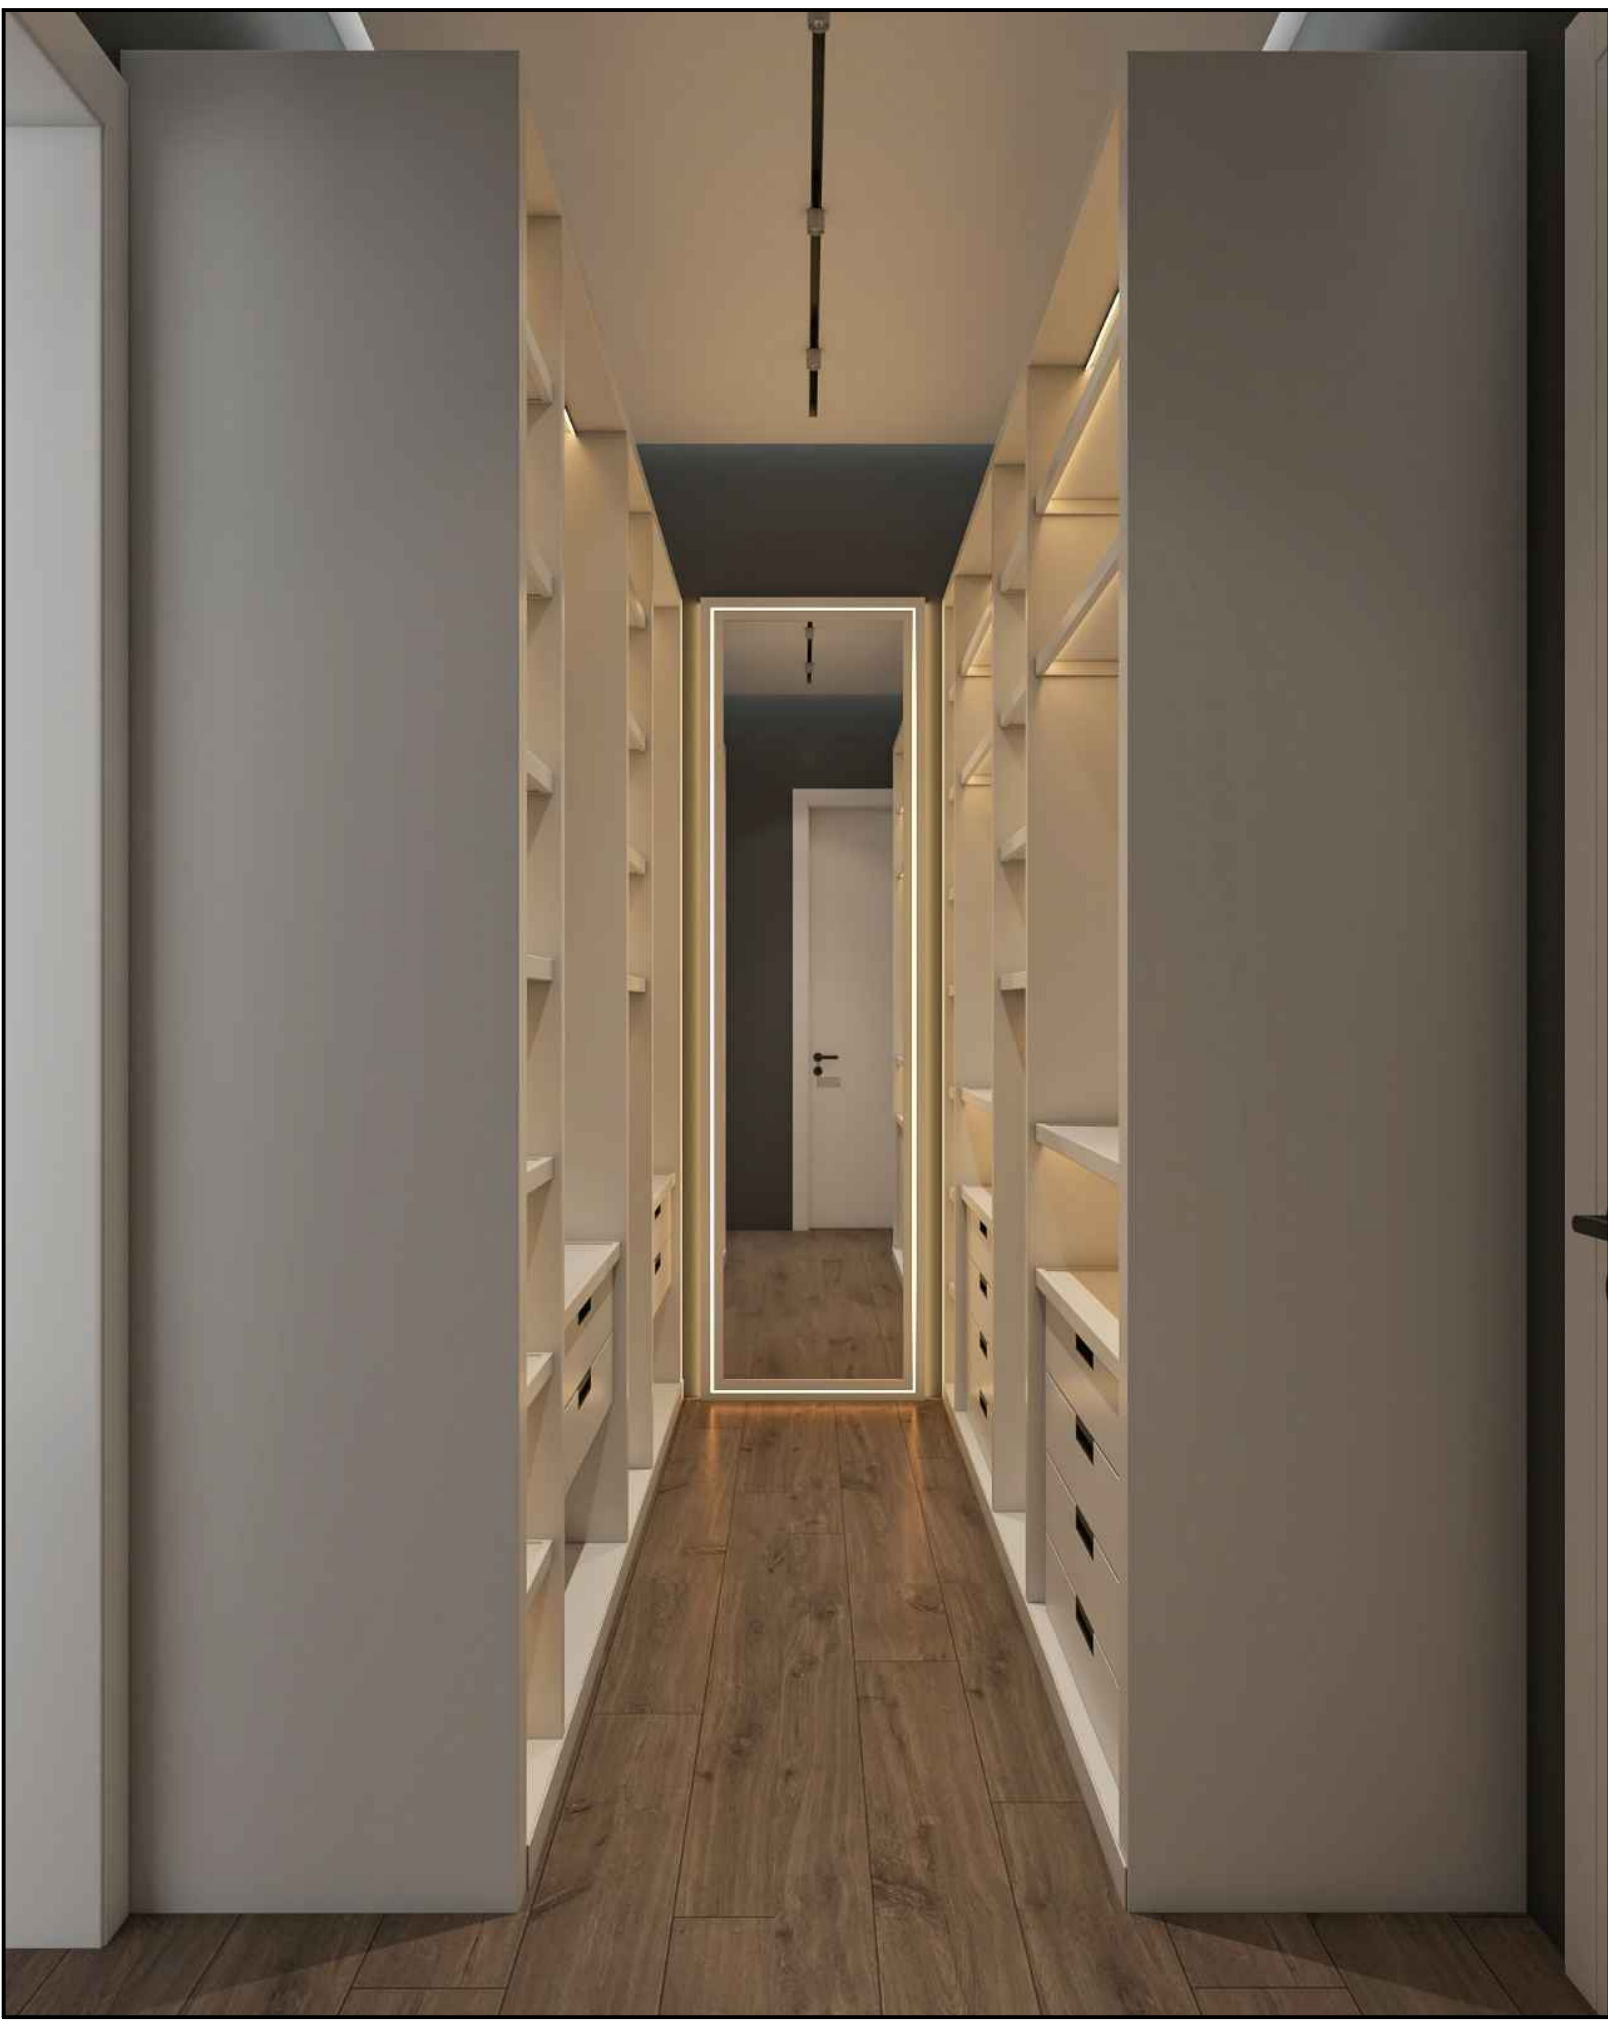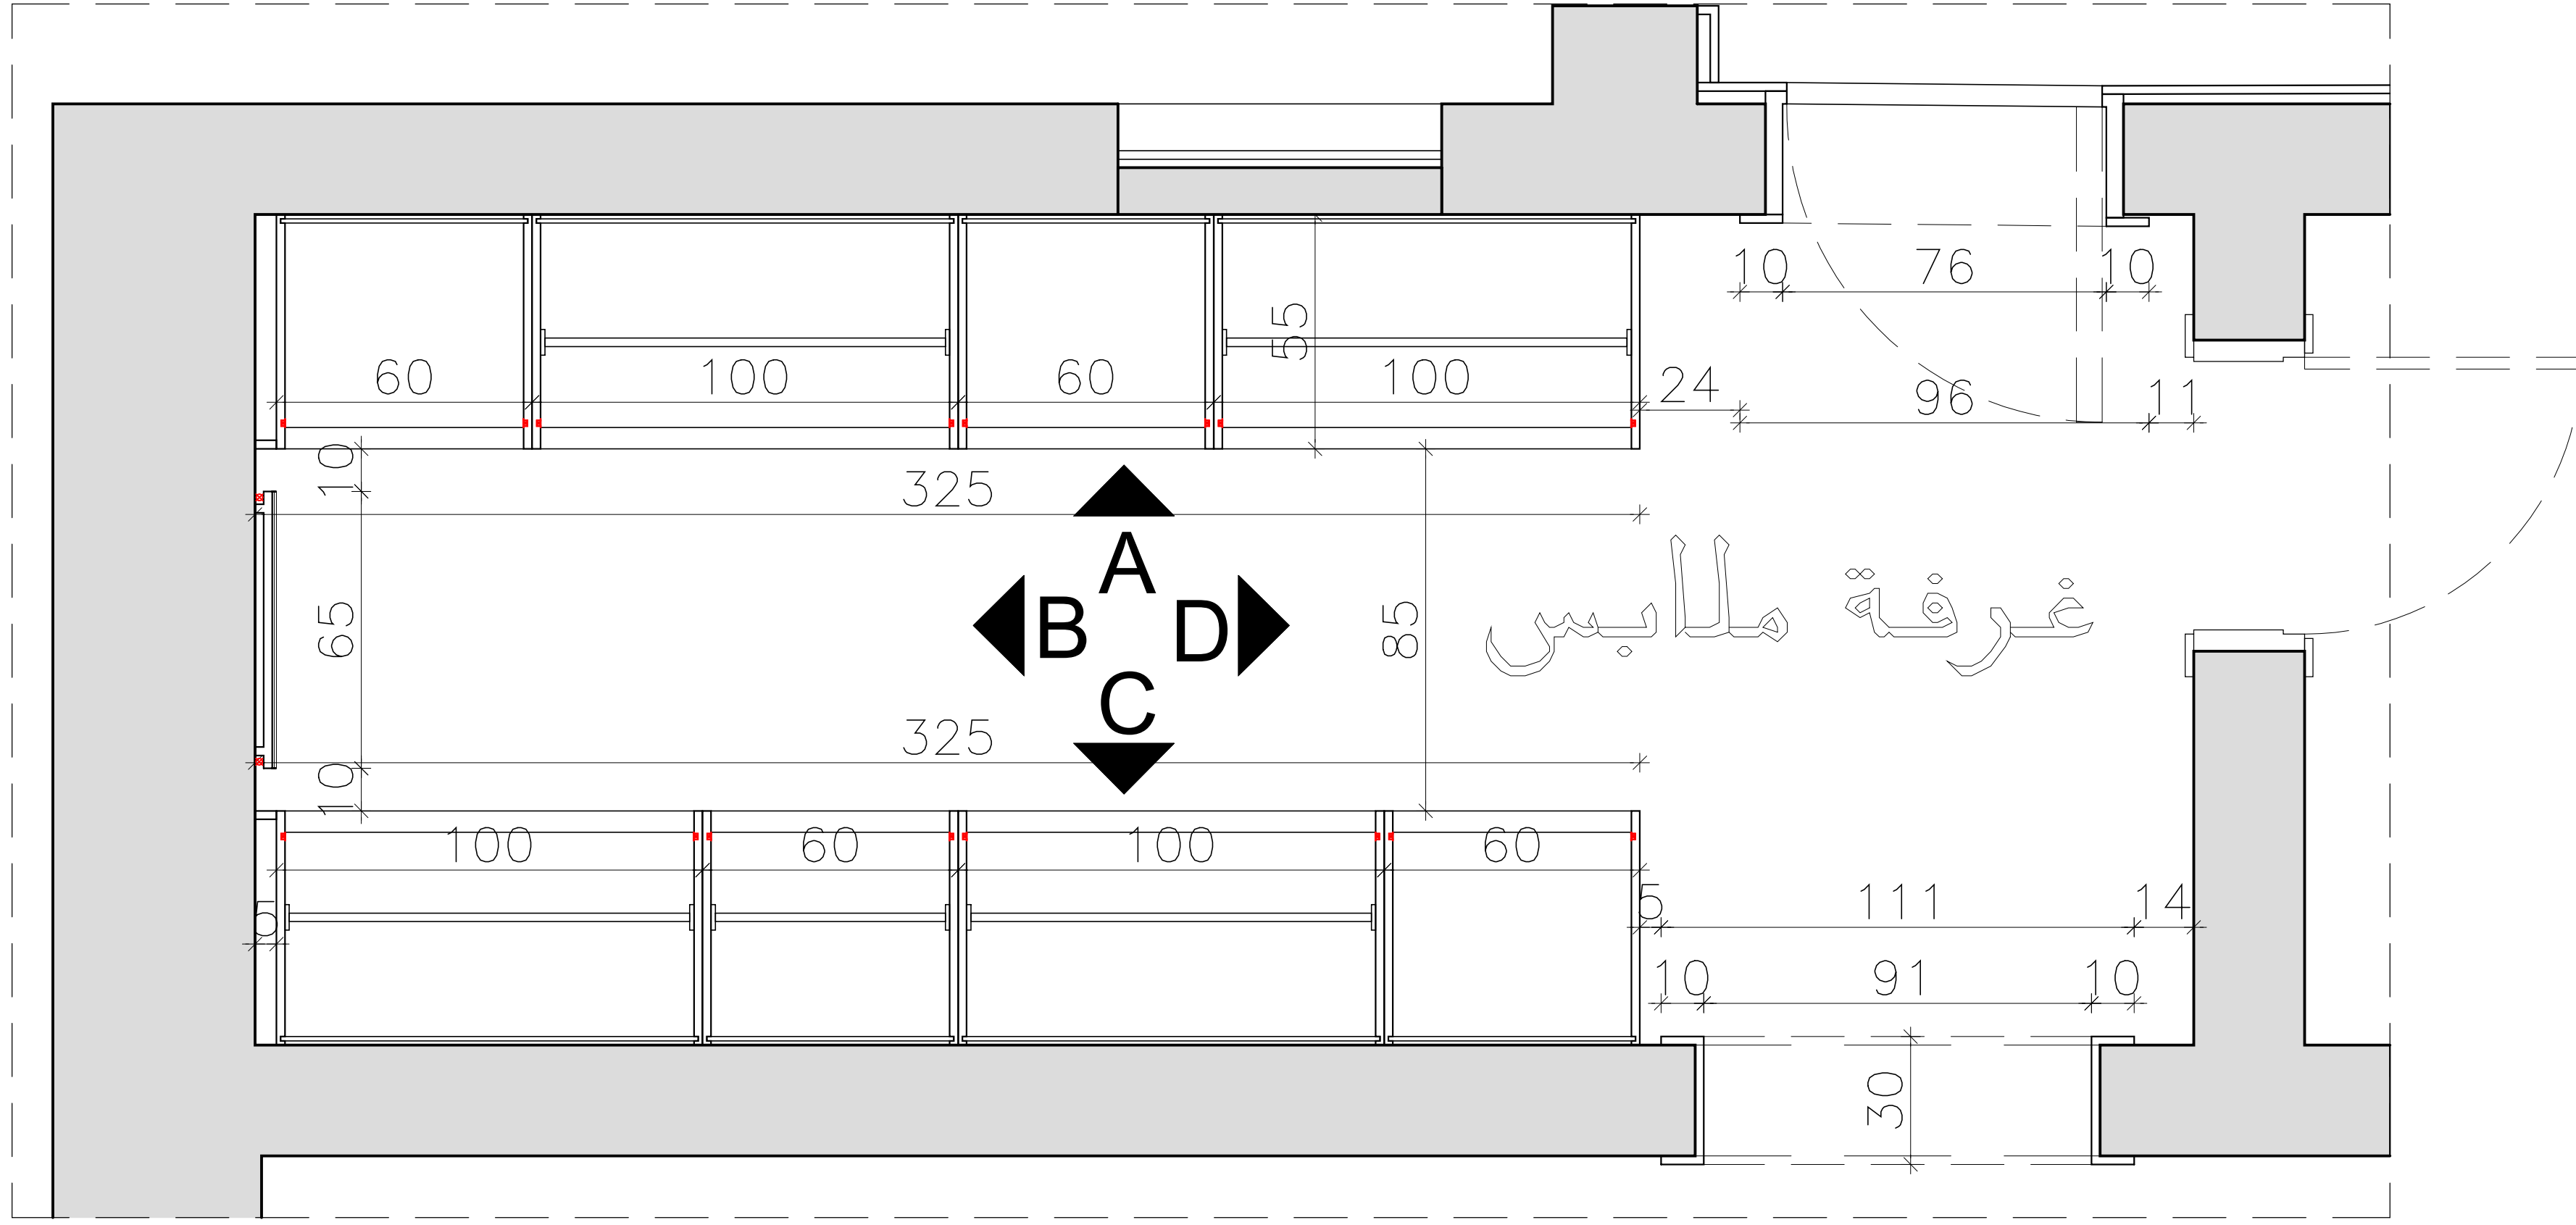


Elevation (A)

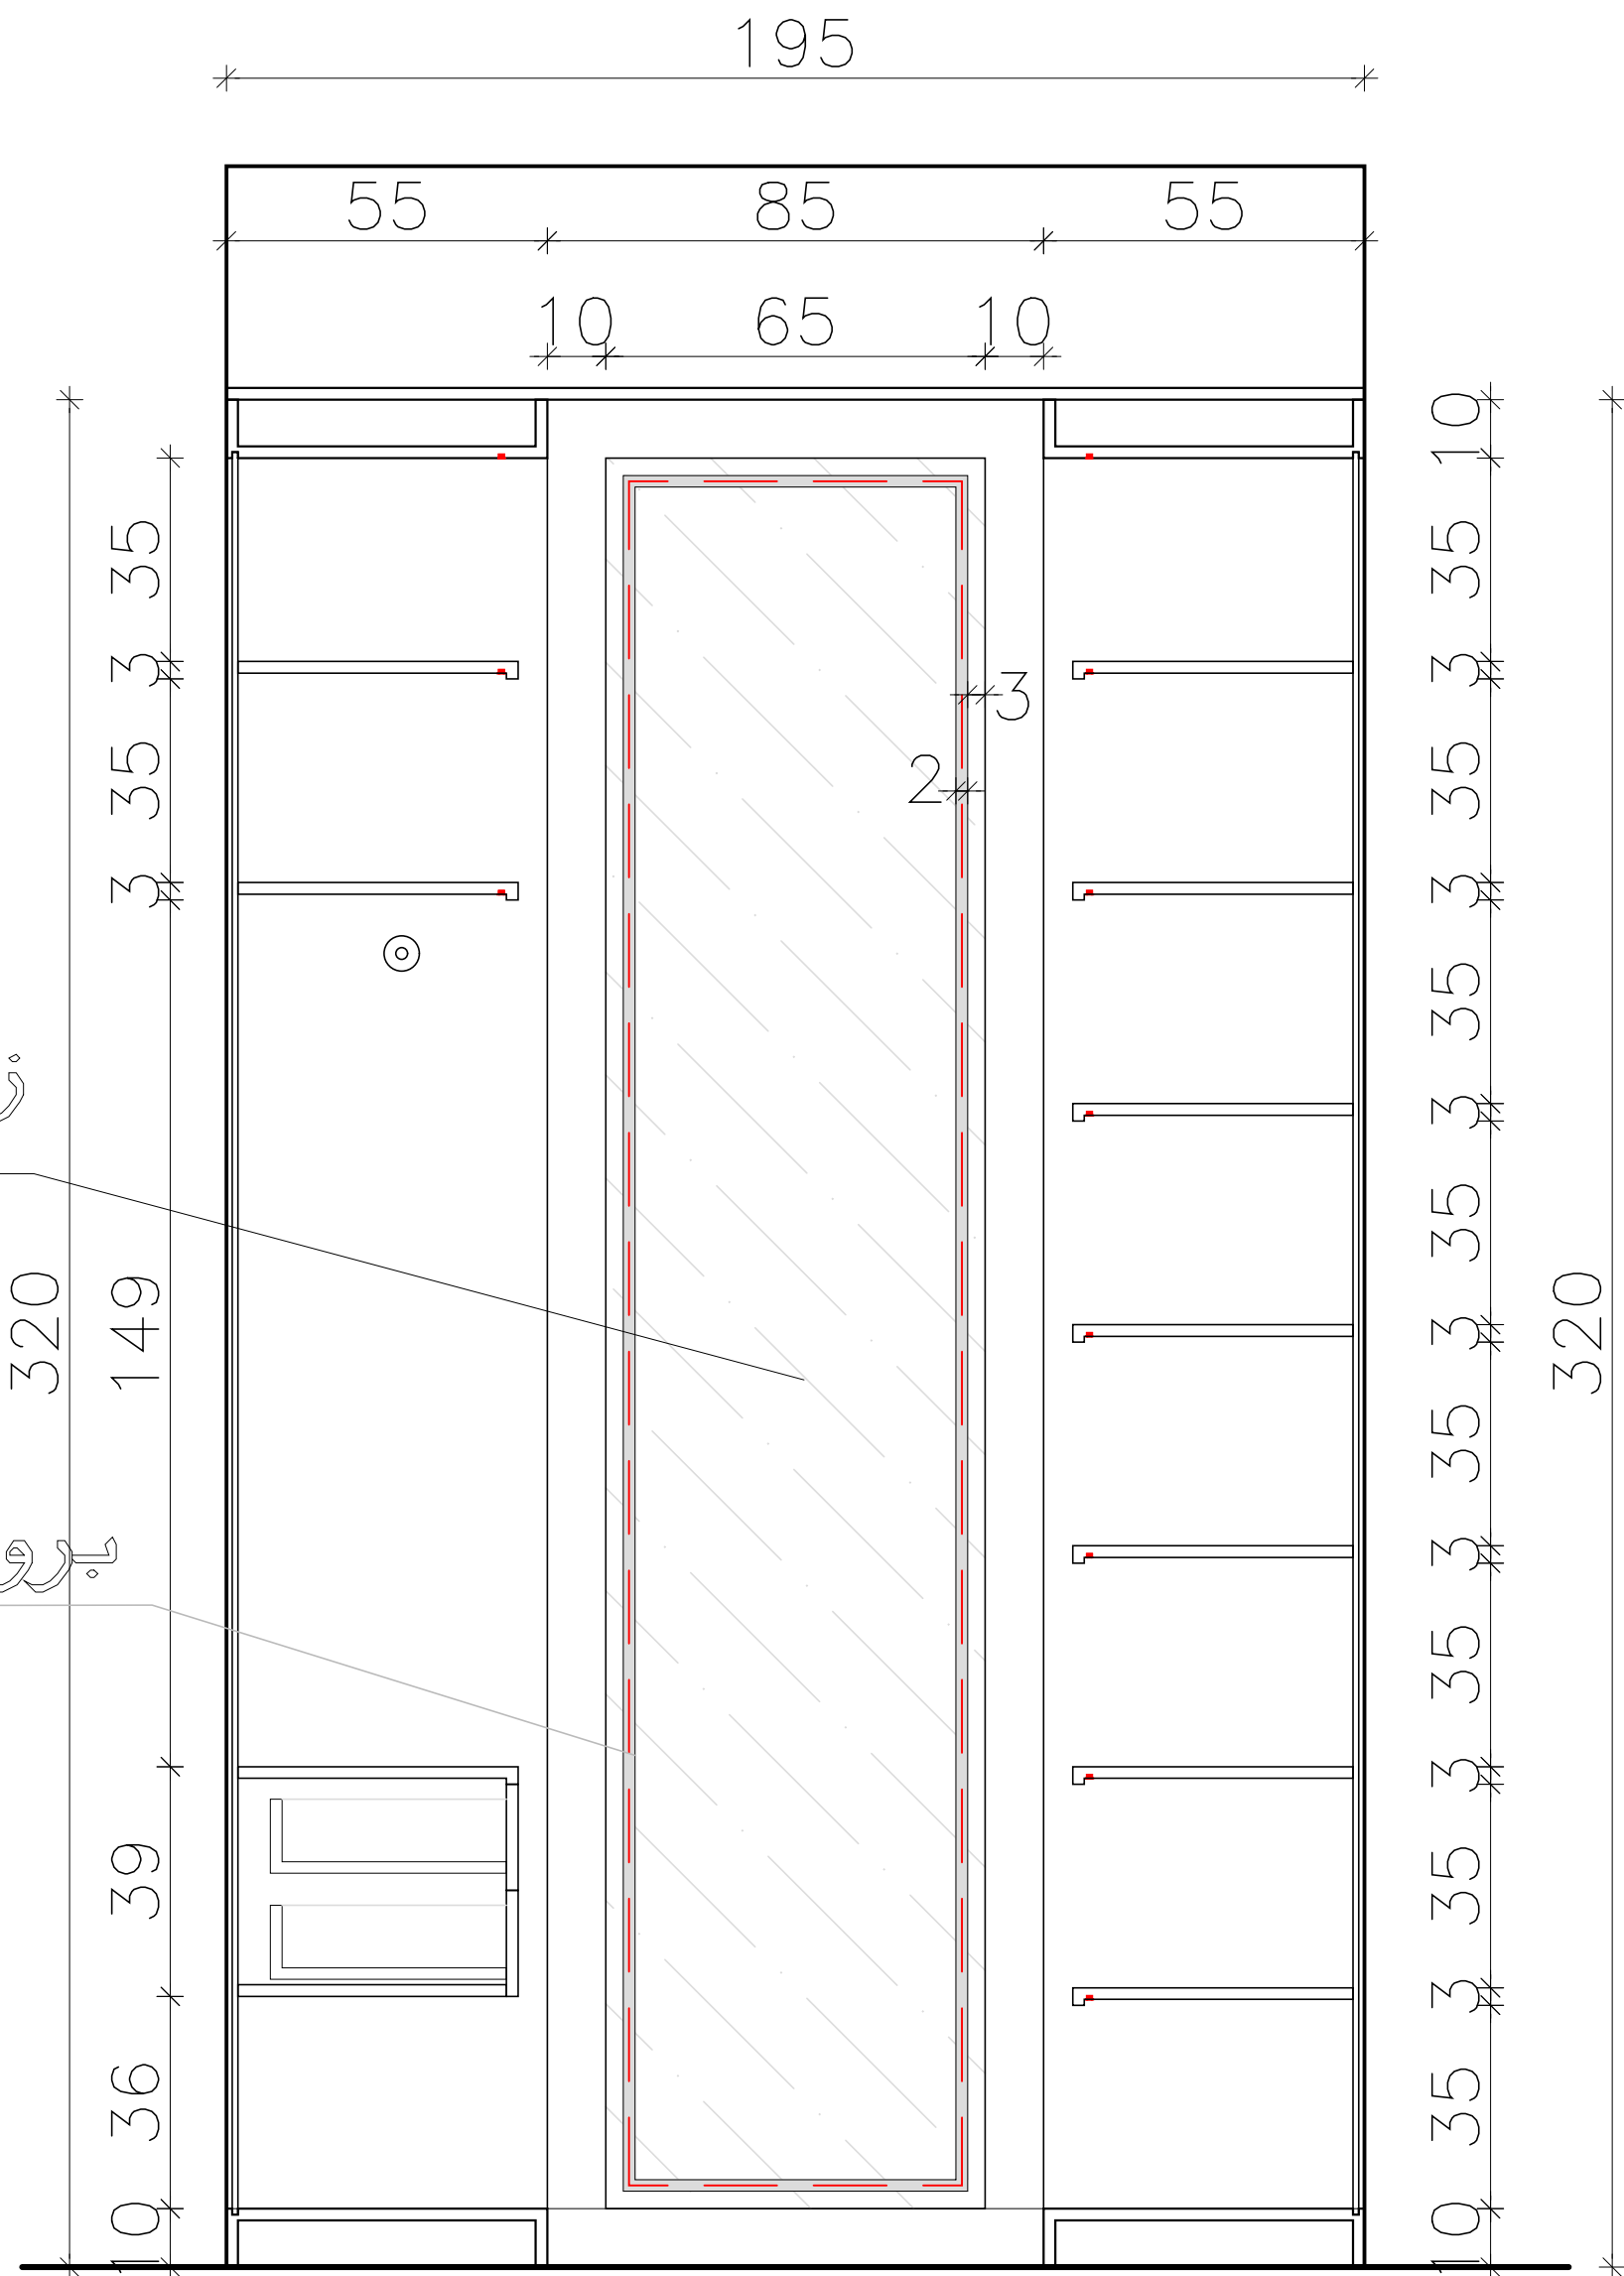

Elevation (B)

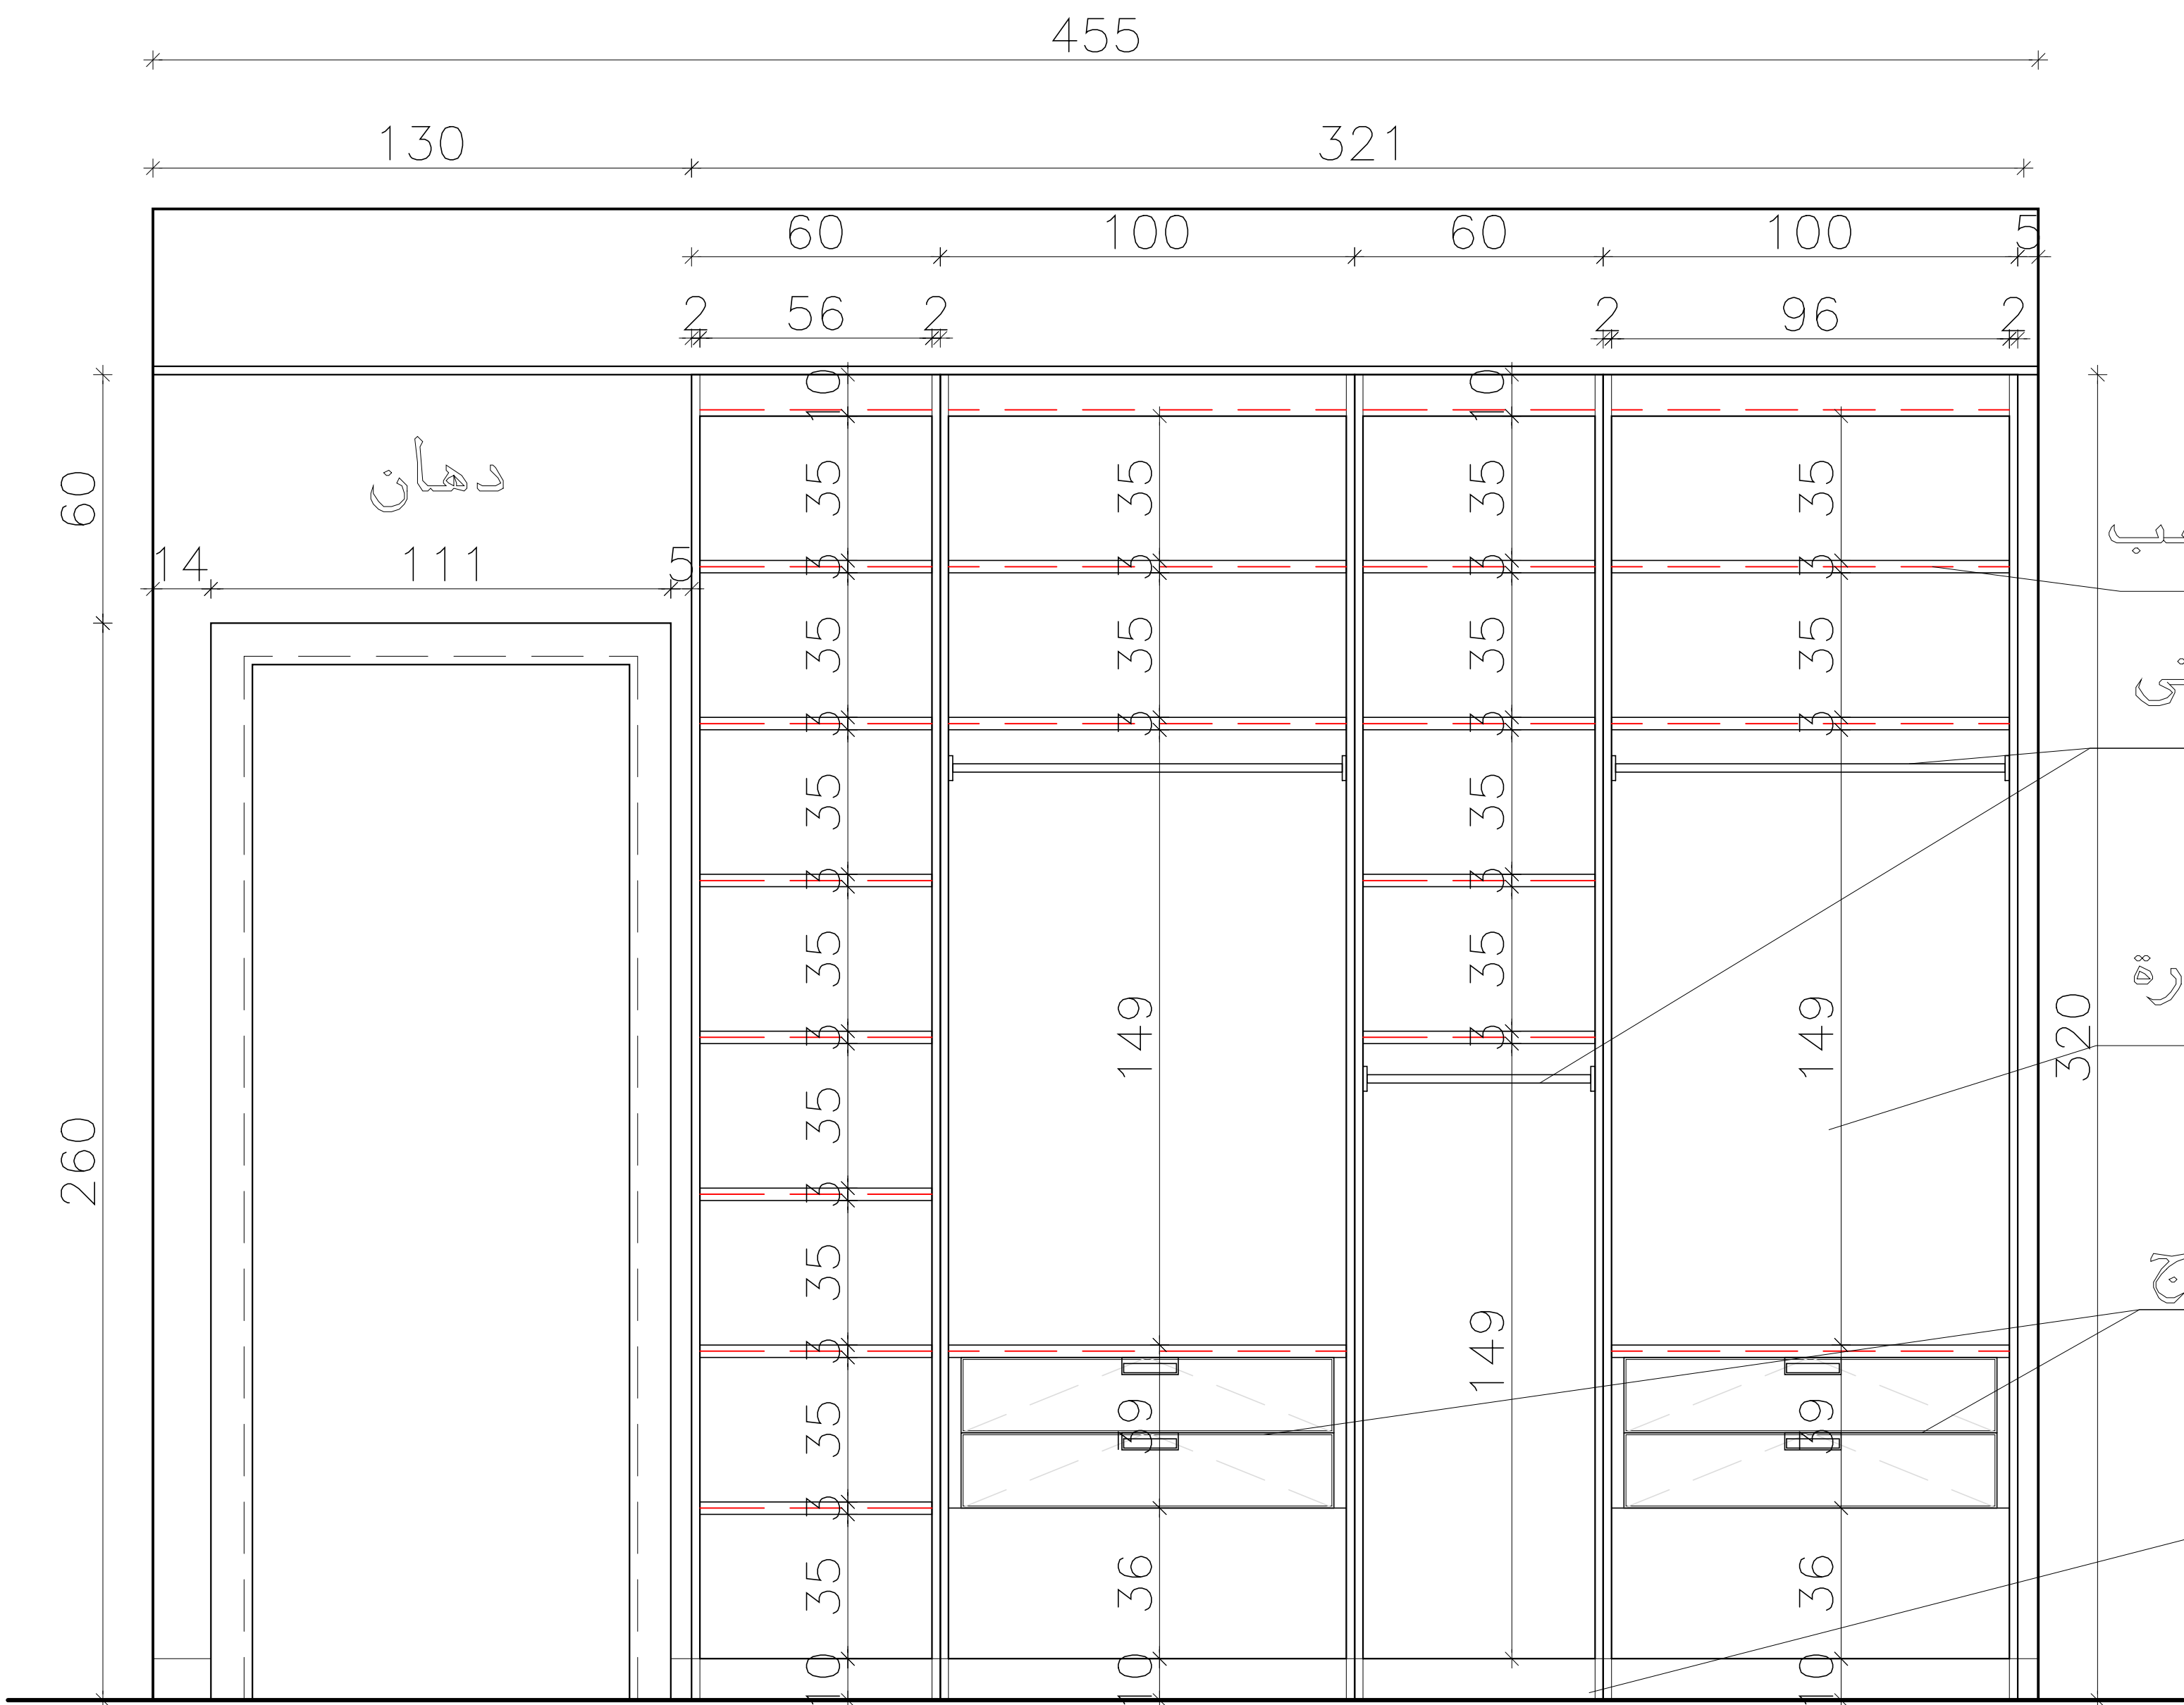

Elevation (C)

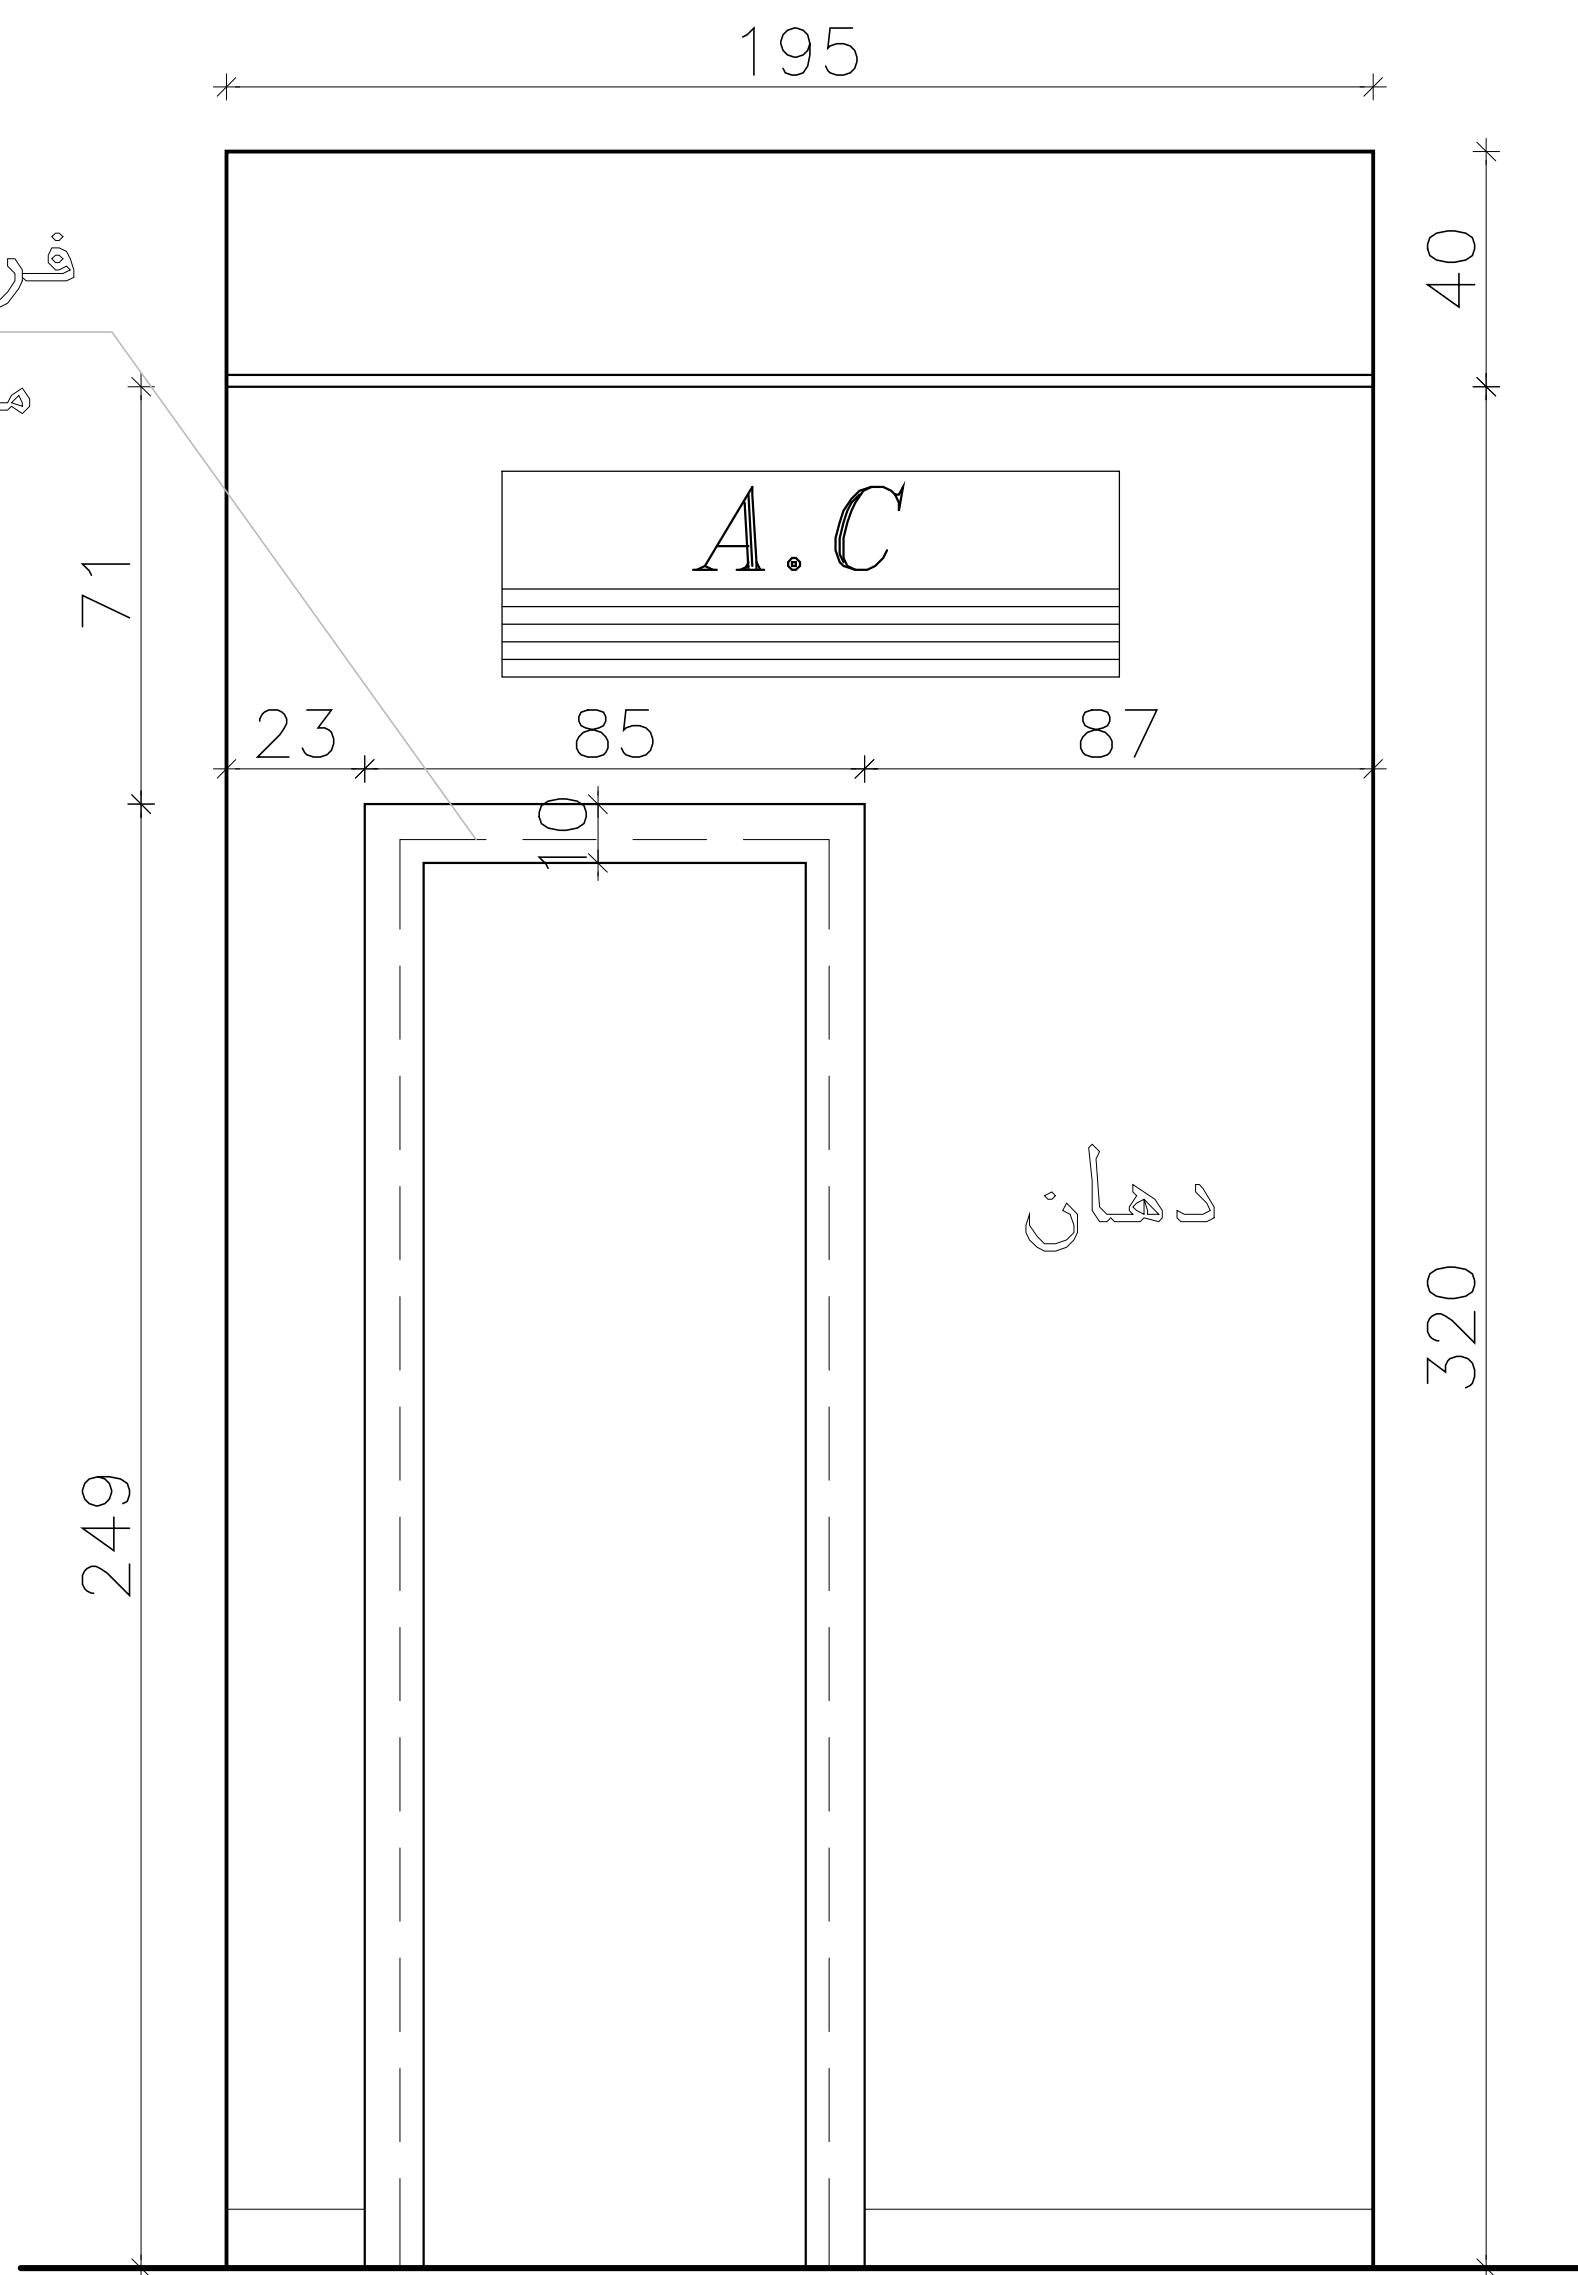

Elevation (D)

BASEMENT

Majdolin


Project: . فيلا سكنية
Owner: . سيد متعب حربي

Design: Majdolin Hasan
Drawn: Muhannad Maali

Drawing Title:
مخطط تفاصيل واجهات
غرفة ملابس ماجد

Drawing No.: 01
Paper Size: A3

Date: 15/01/2026
Scale: 1/75

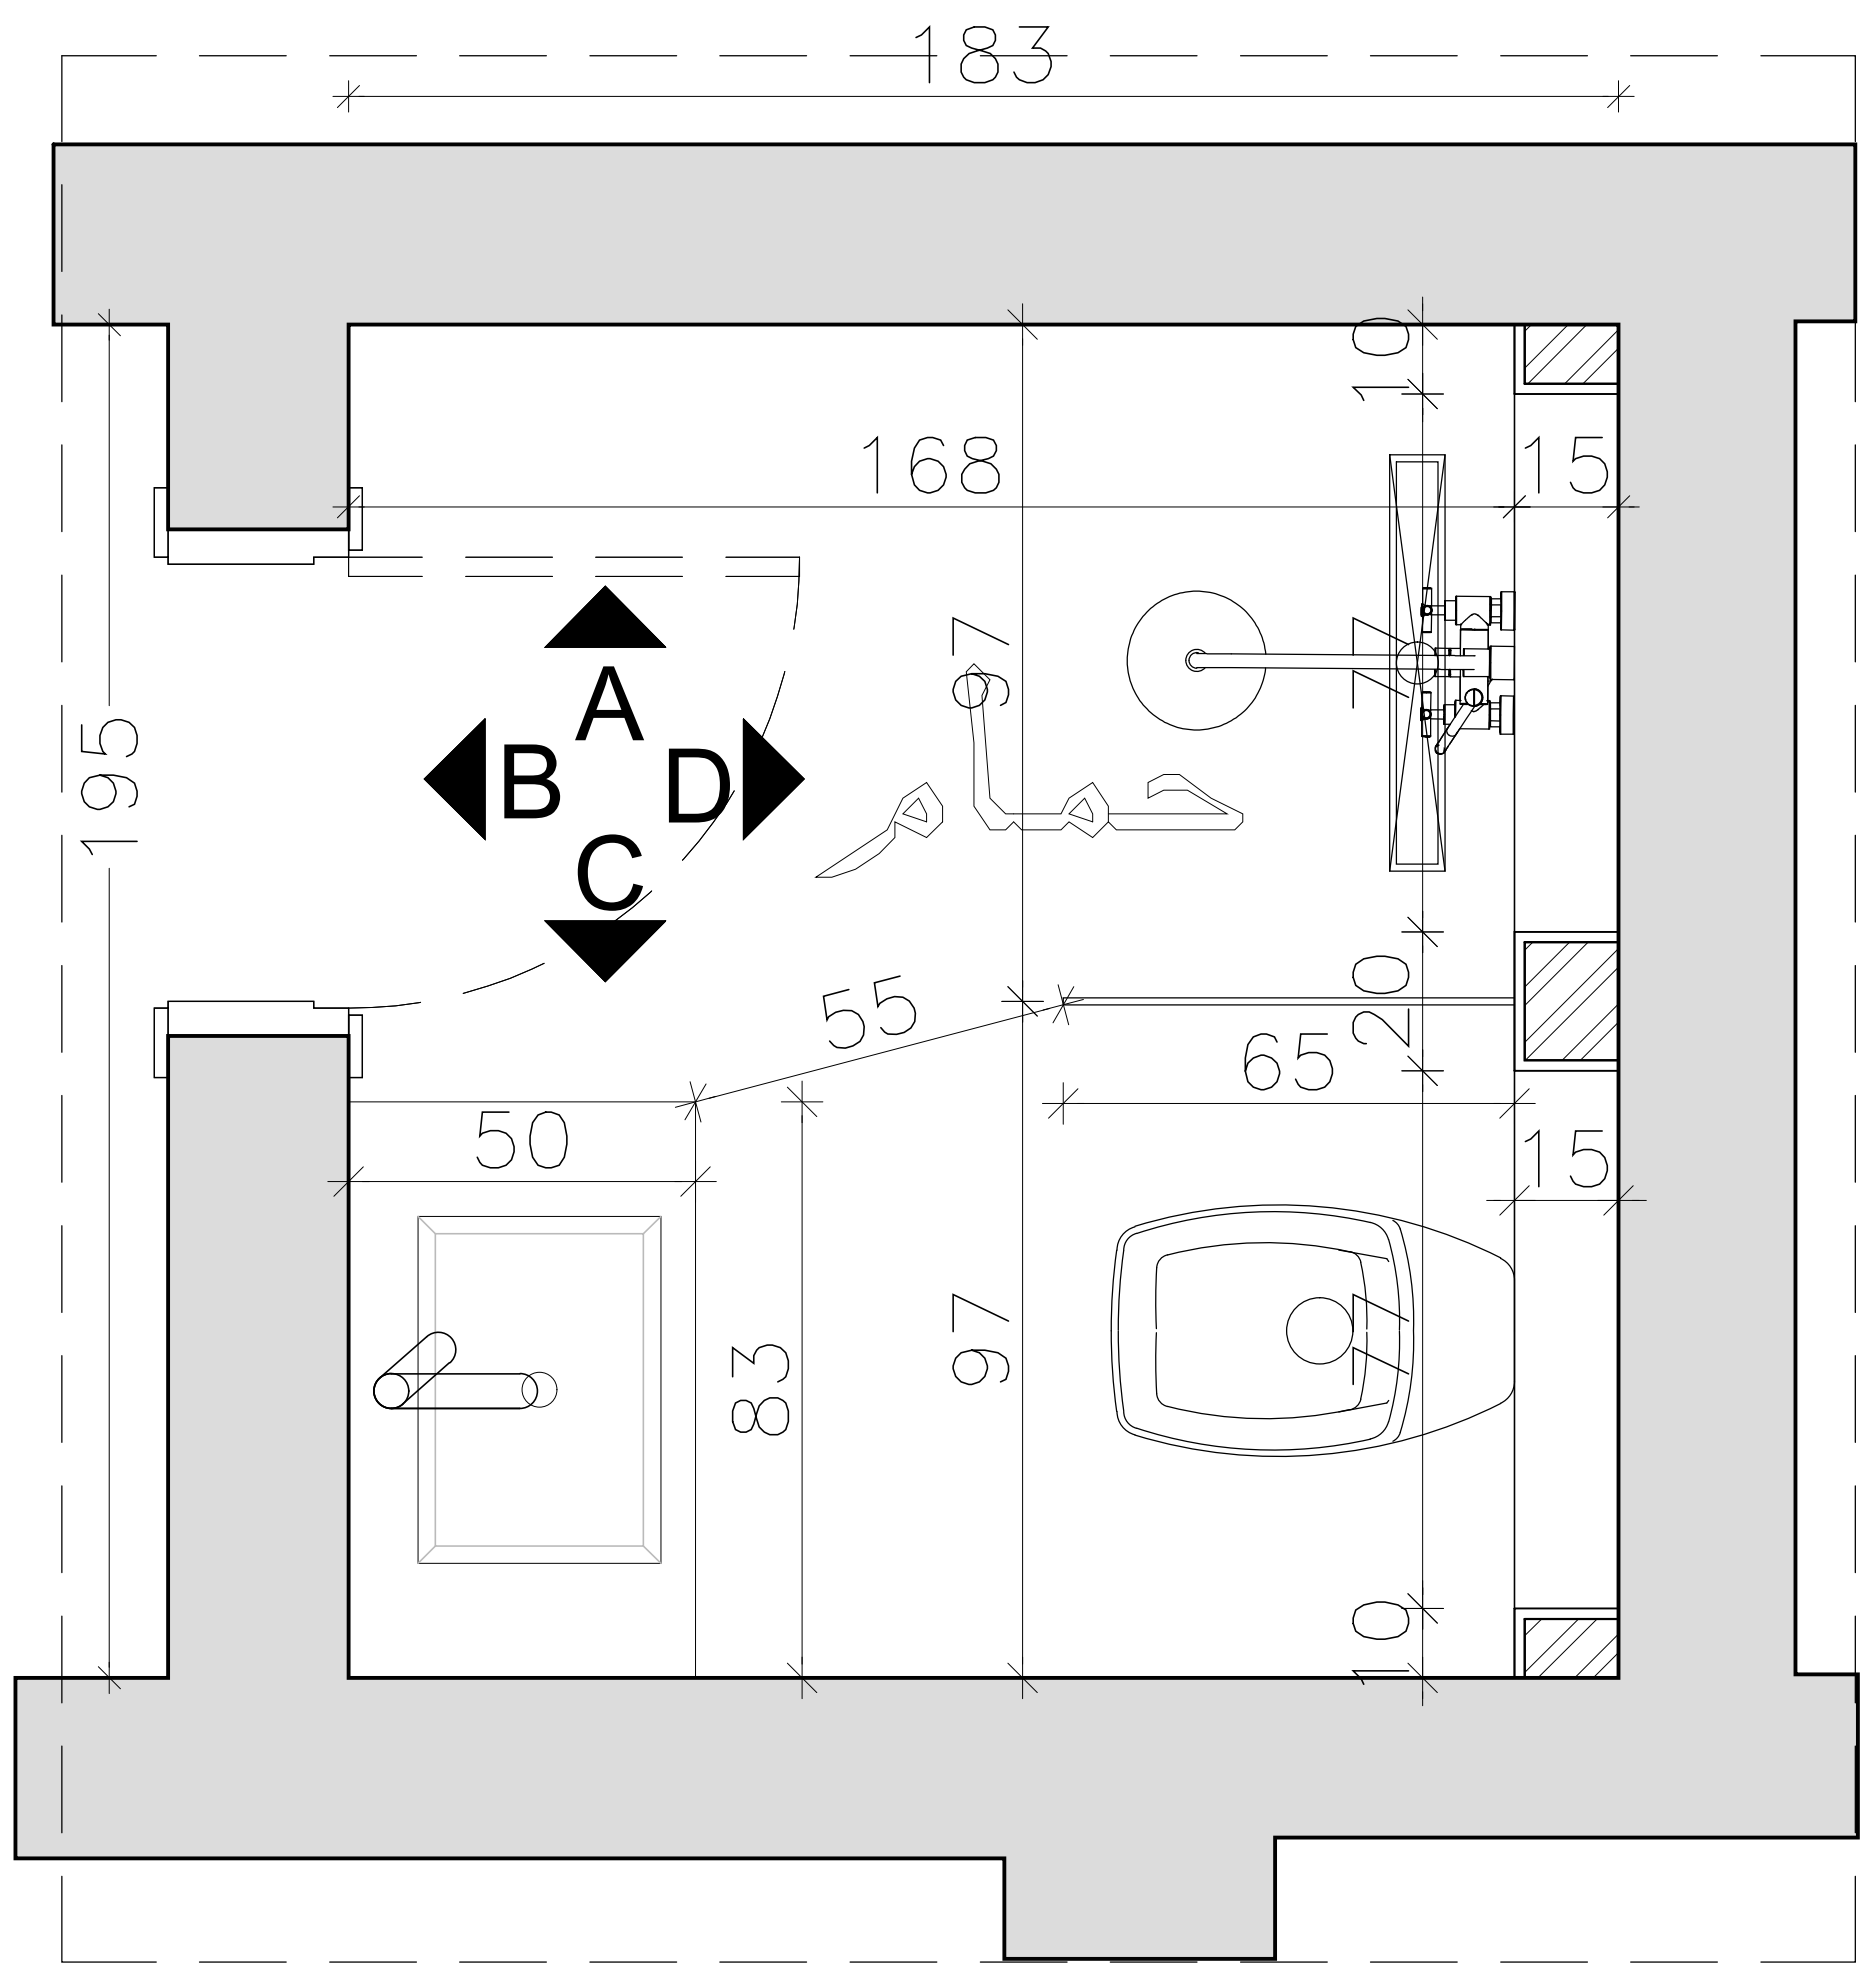


بلاط جدران


area 24.5

بلاط ارض


area 4.00

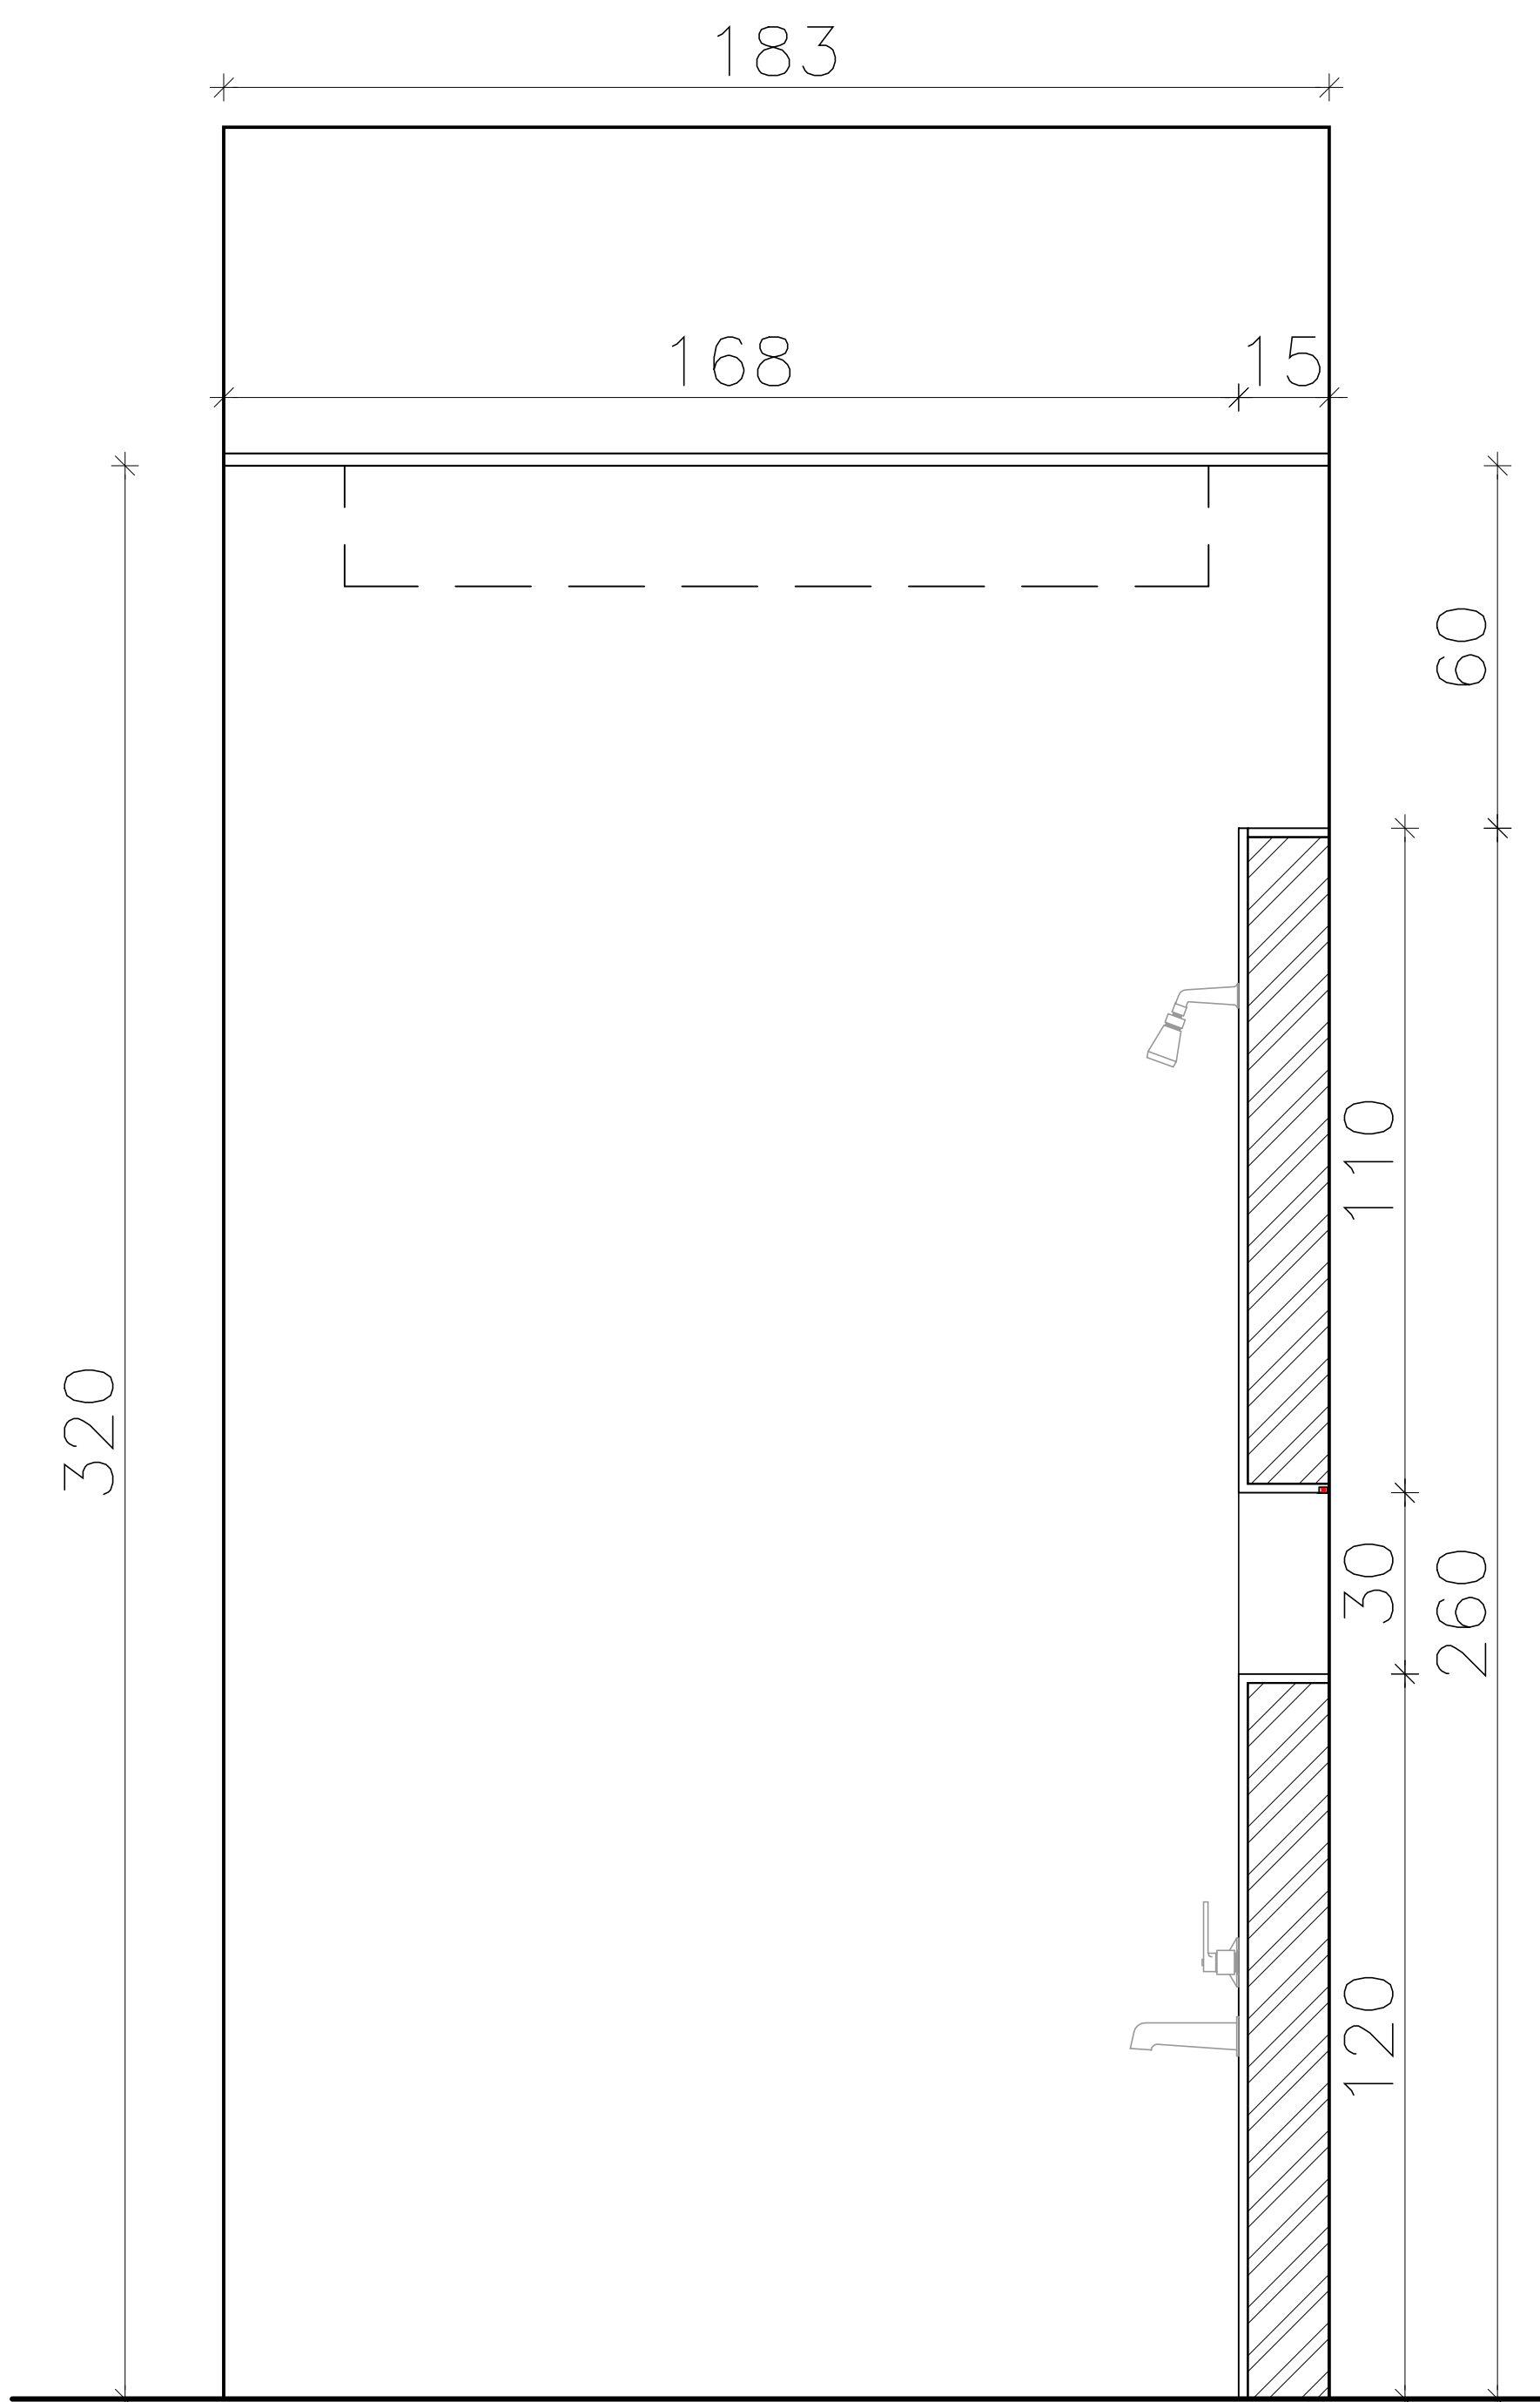


Elevation (A)

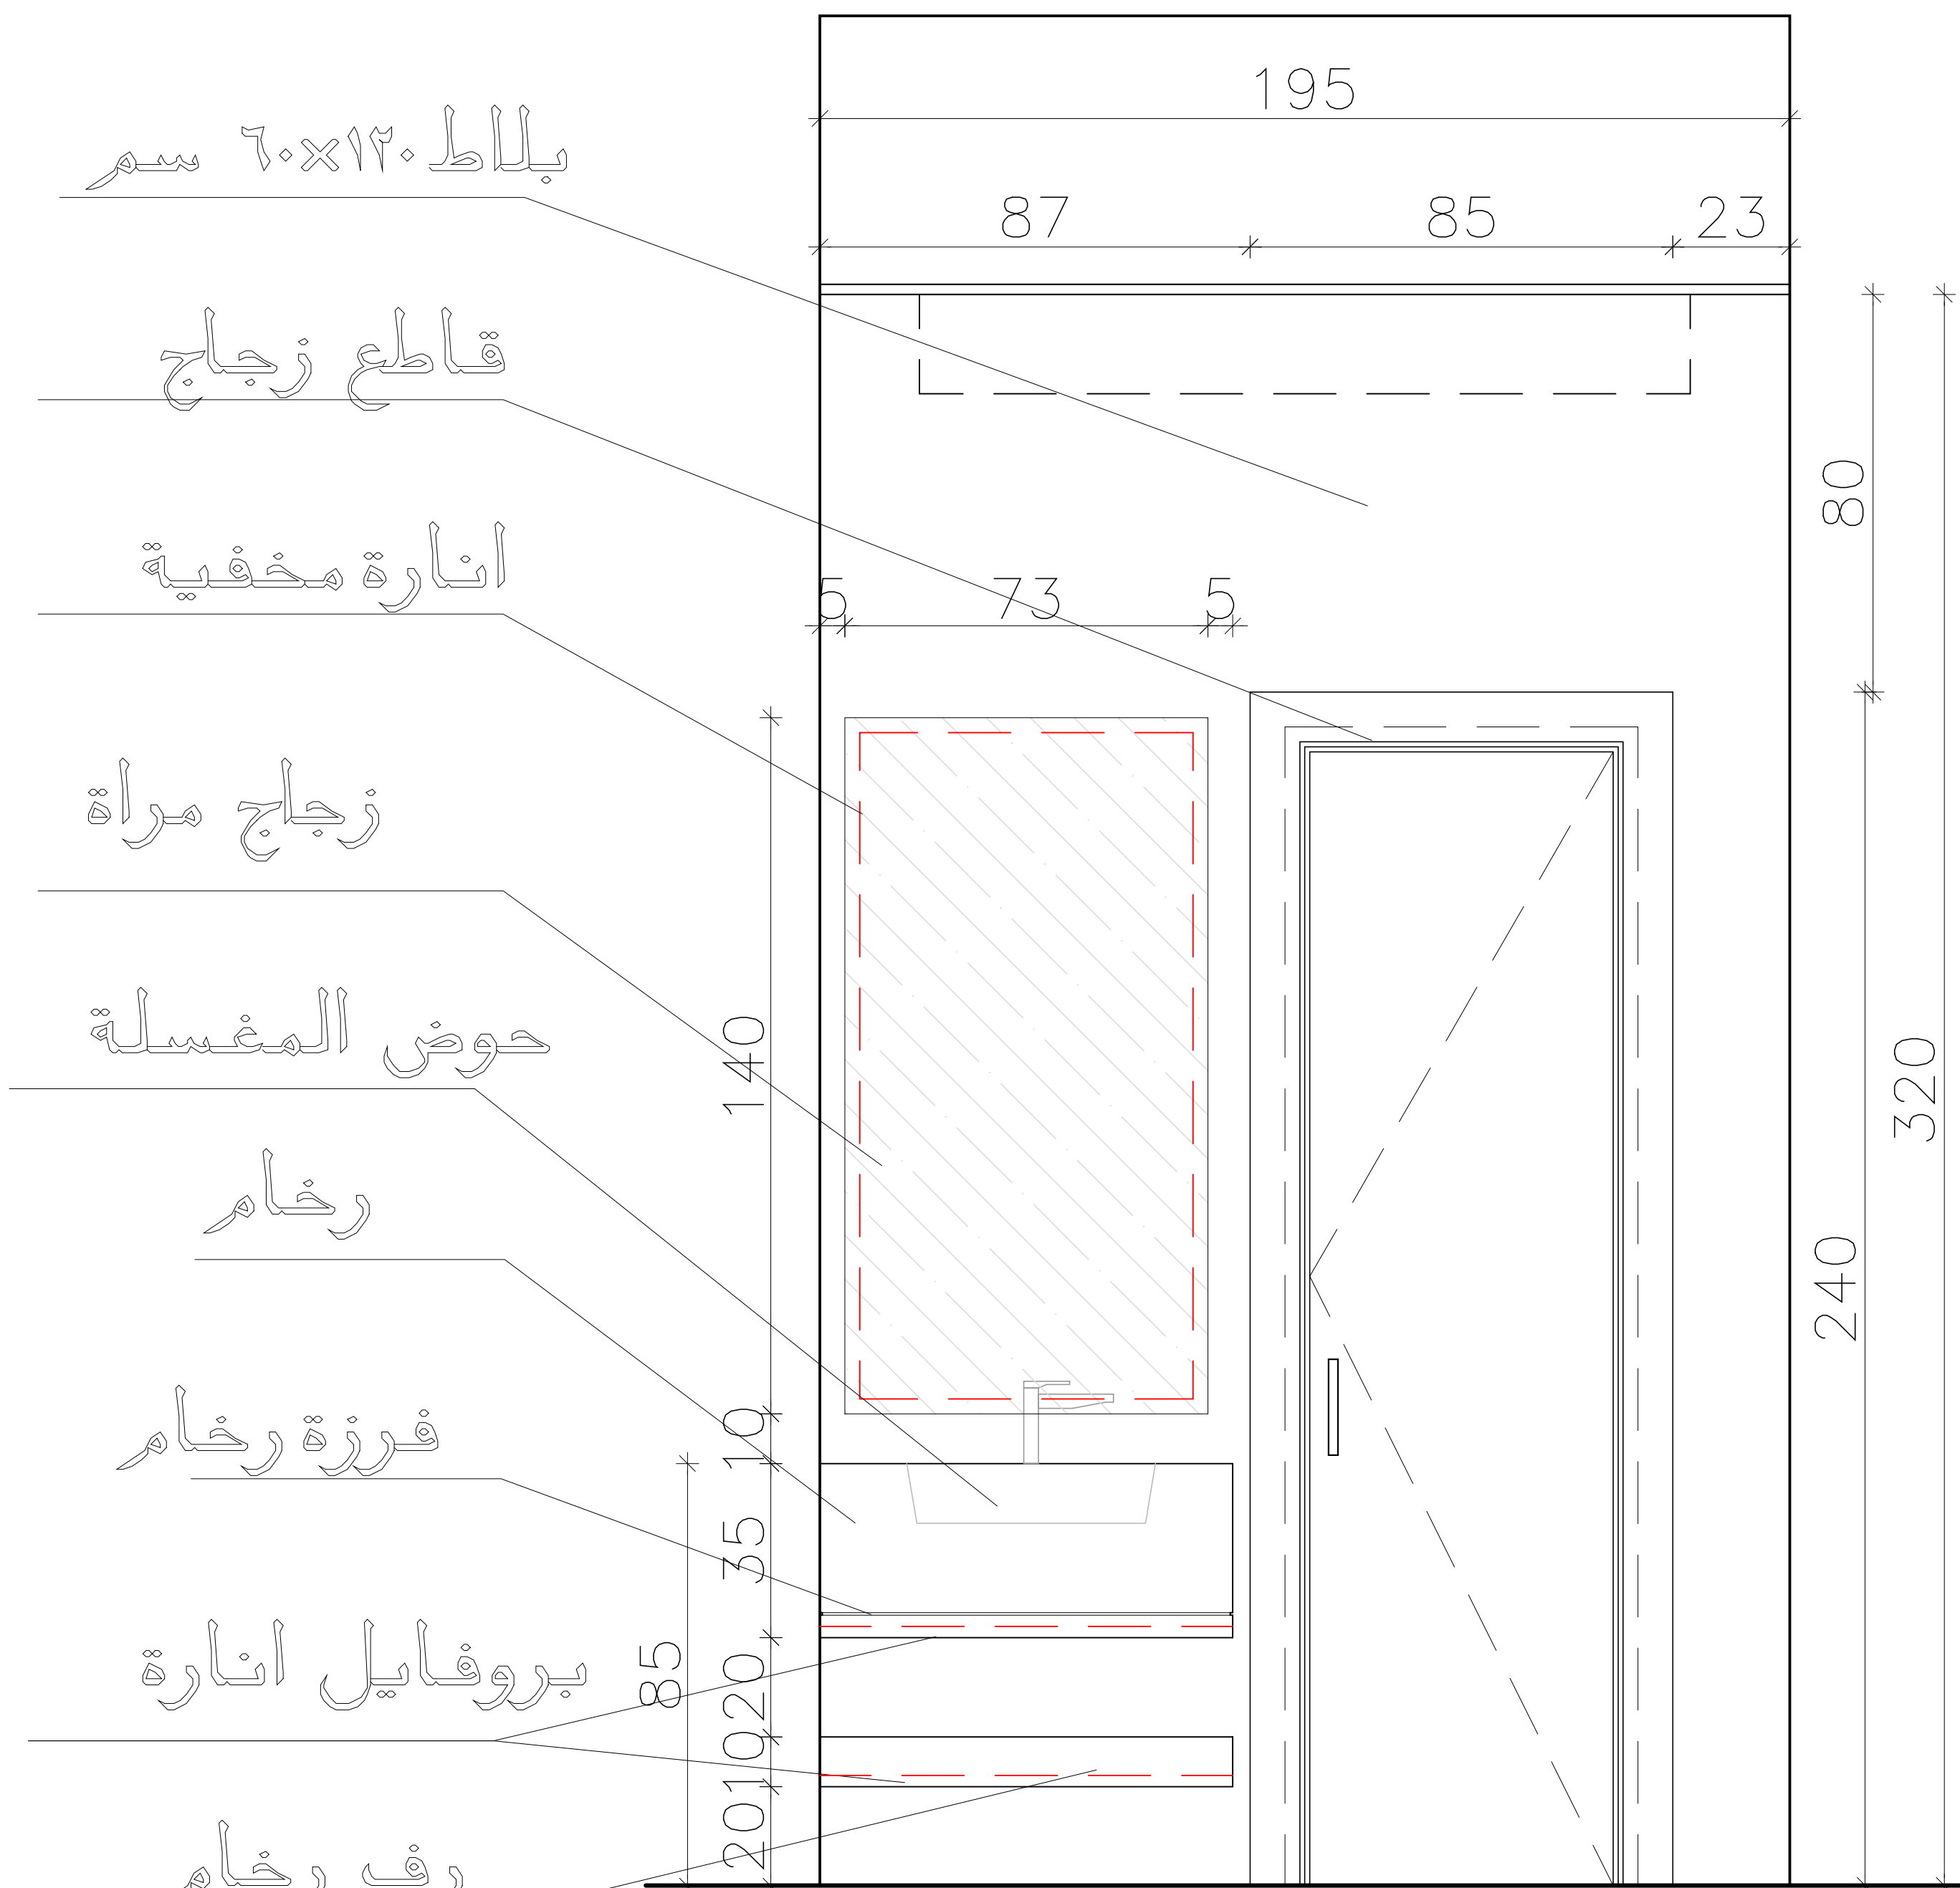

Elevation (B)

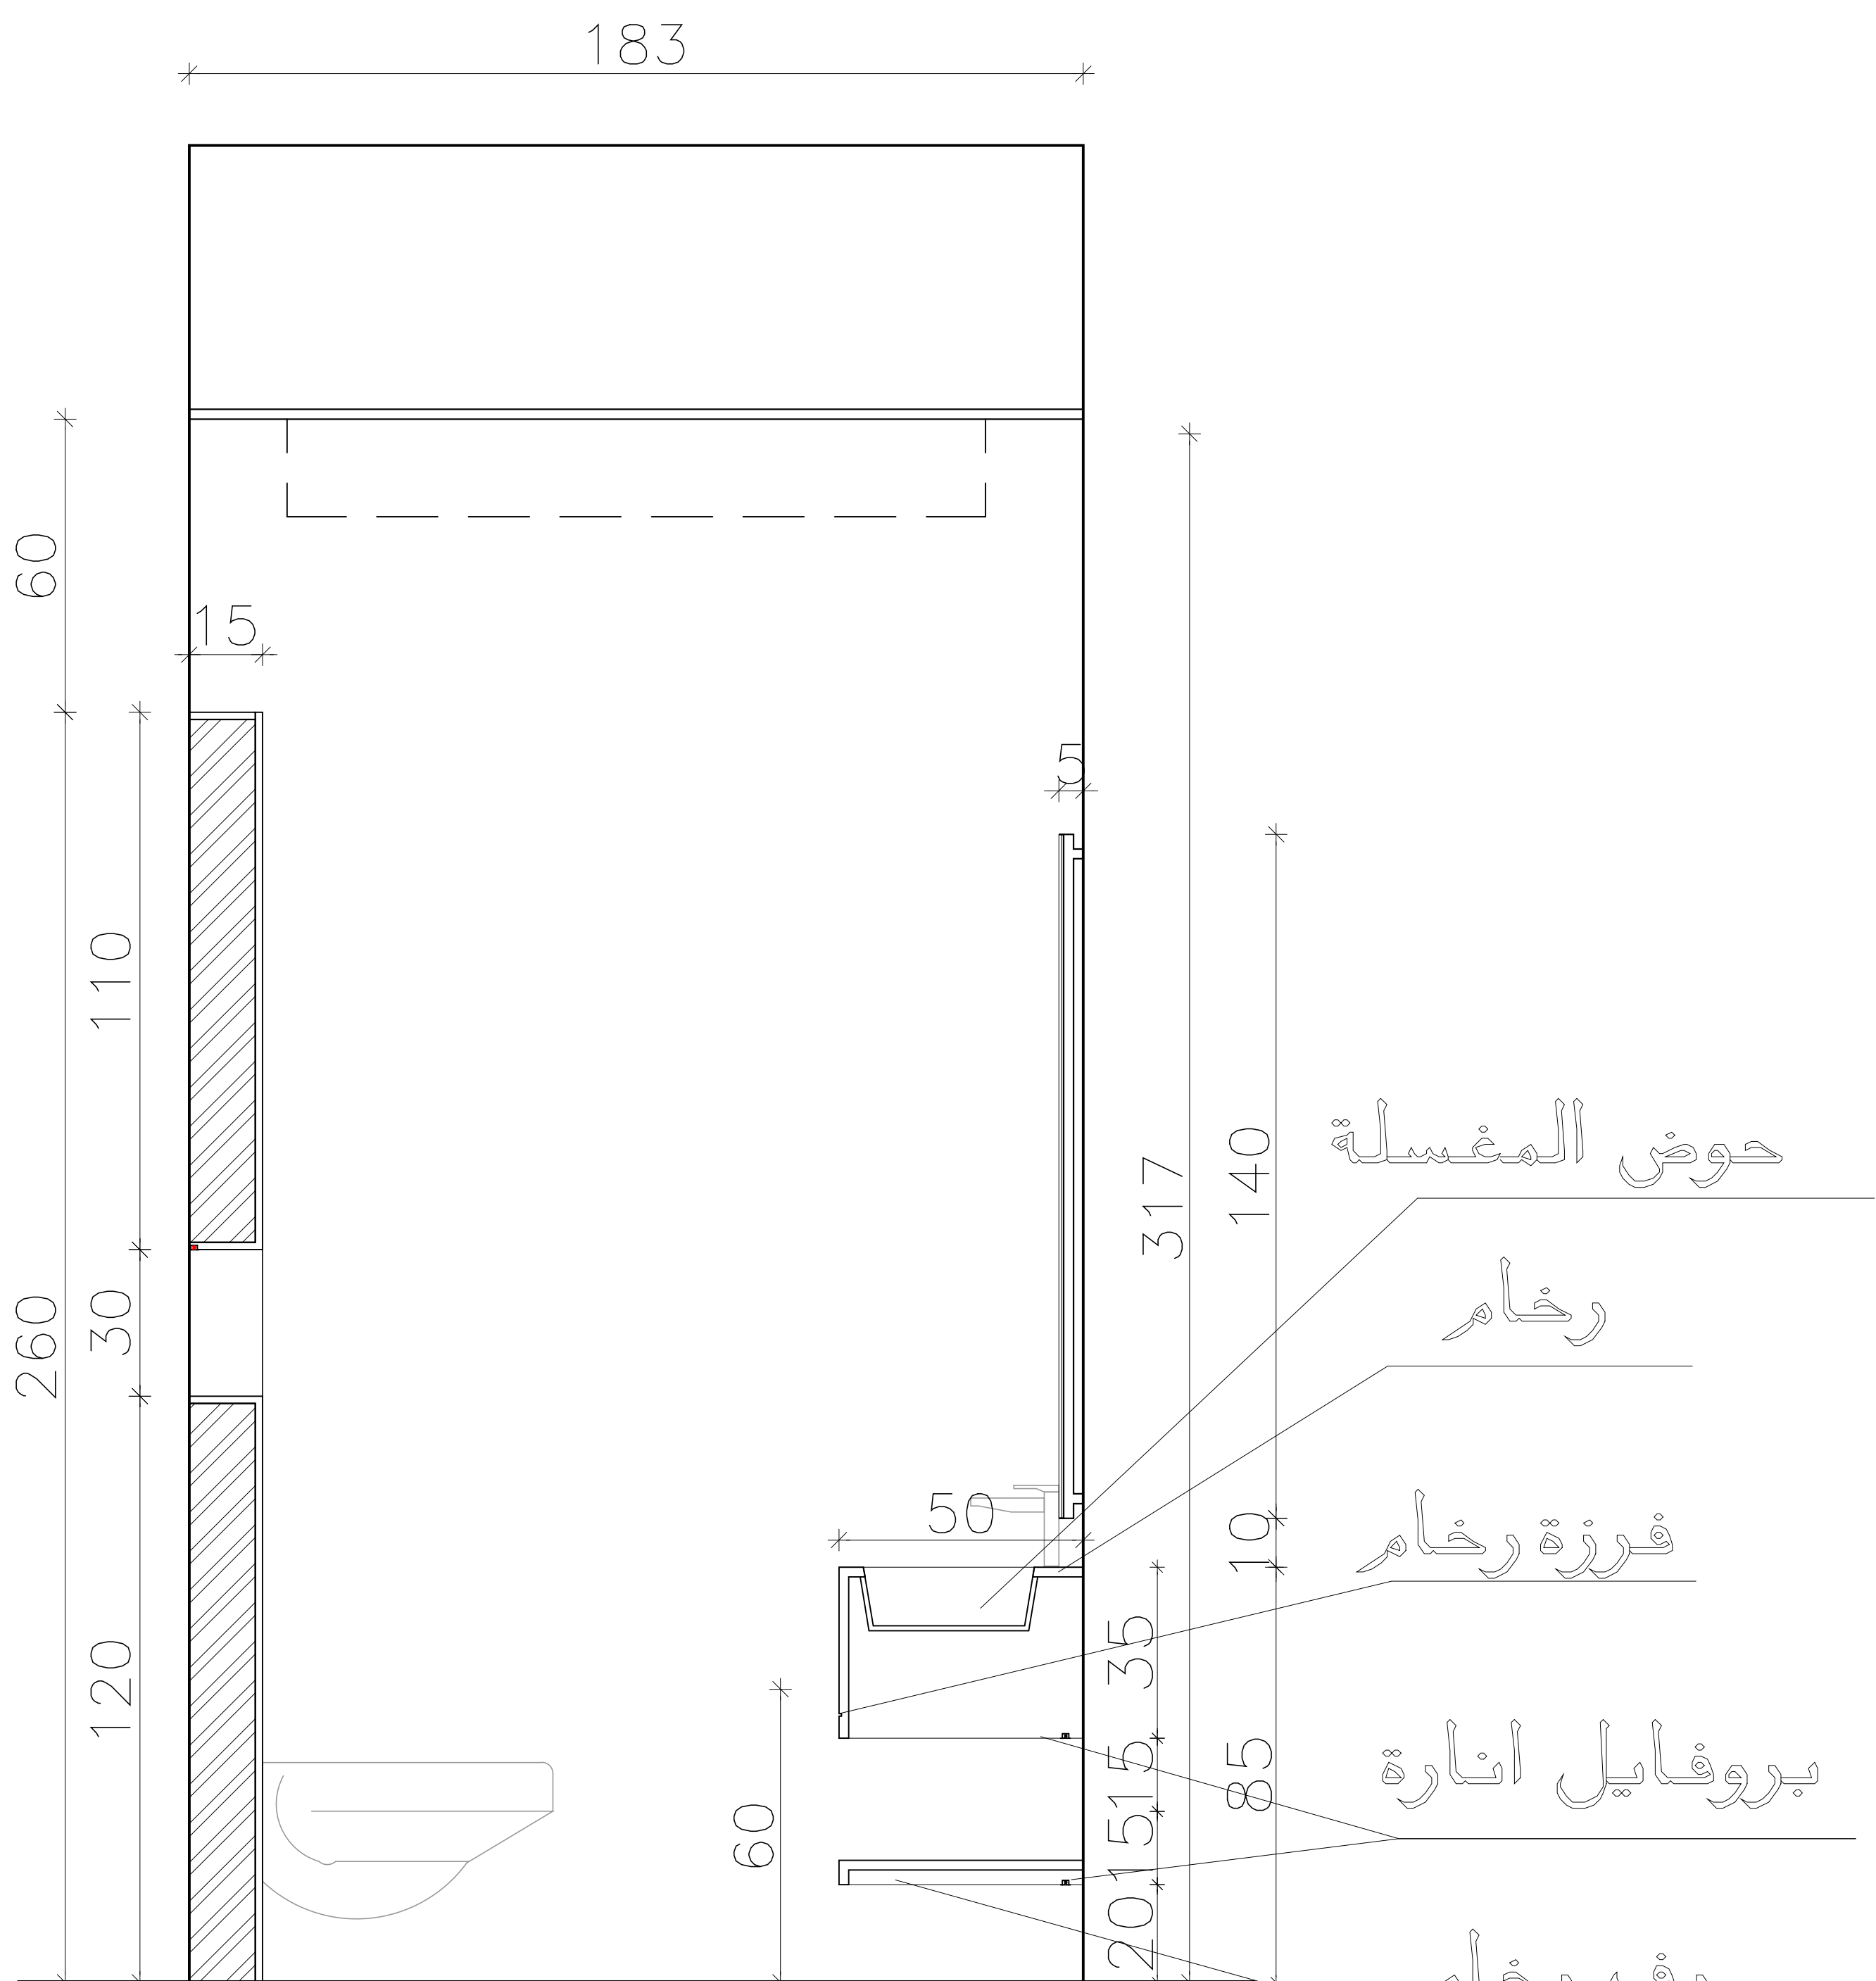

Elevation (C)

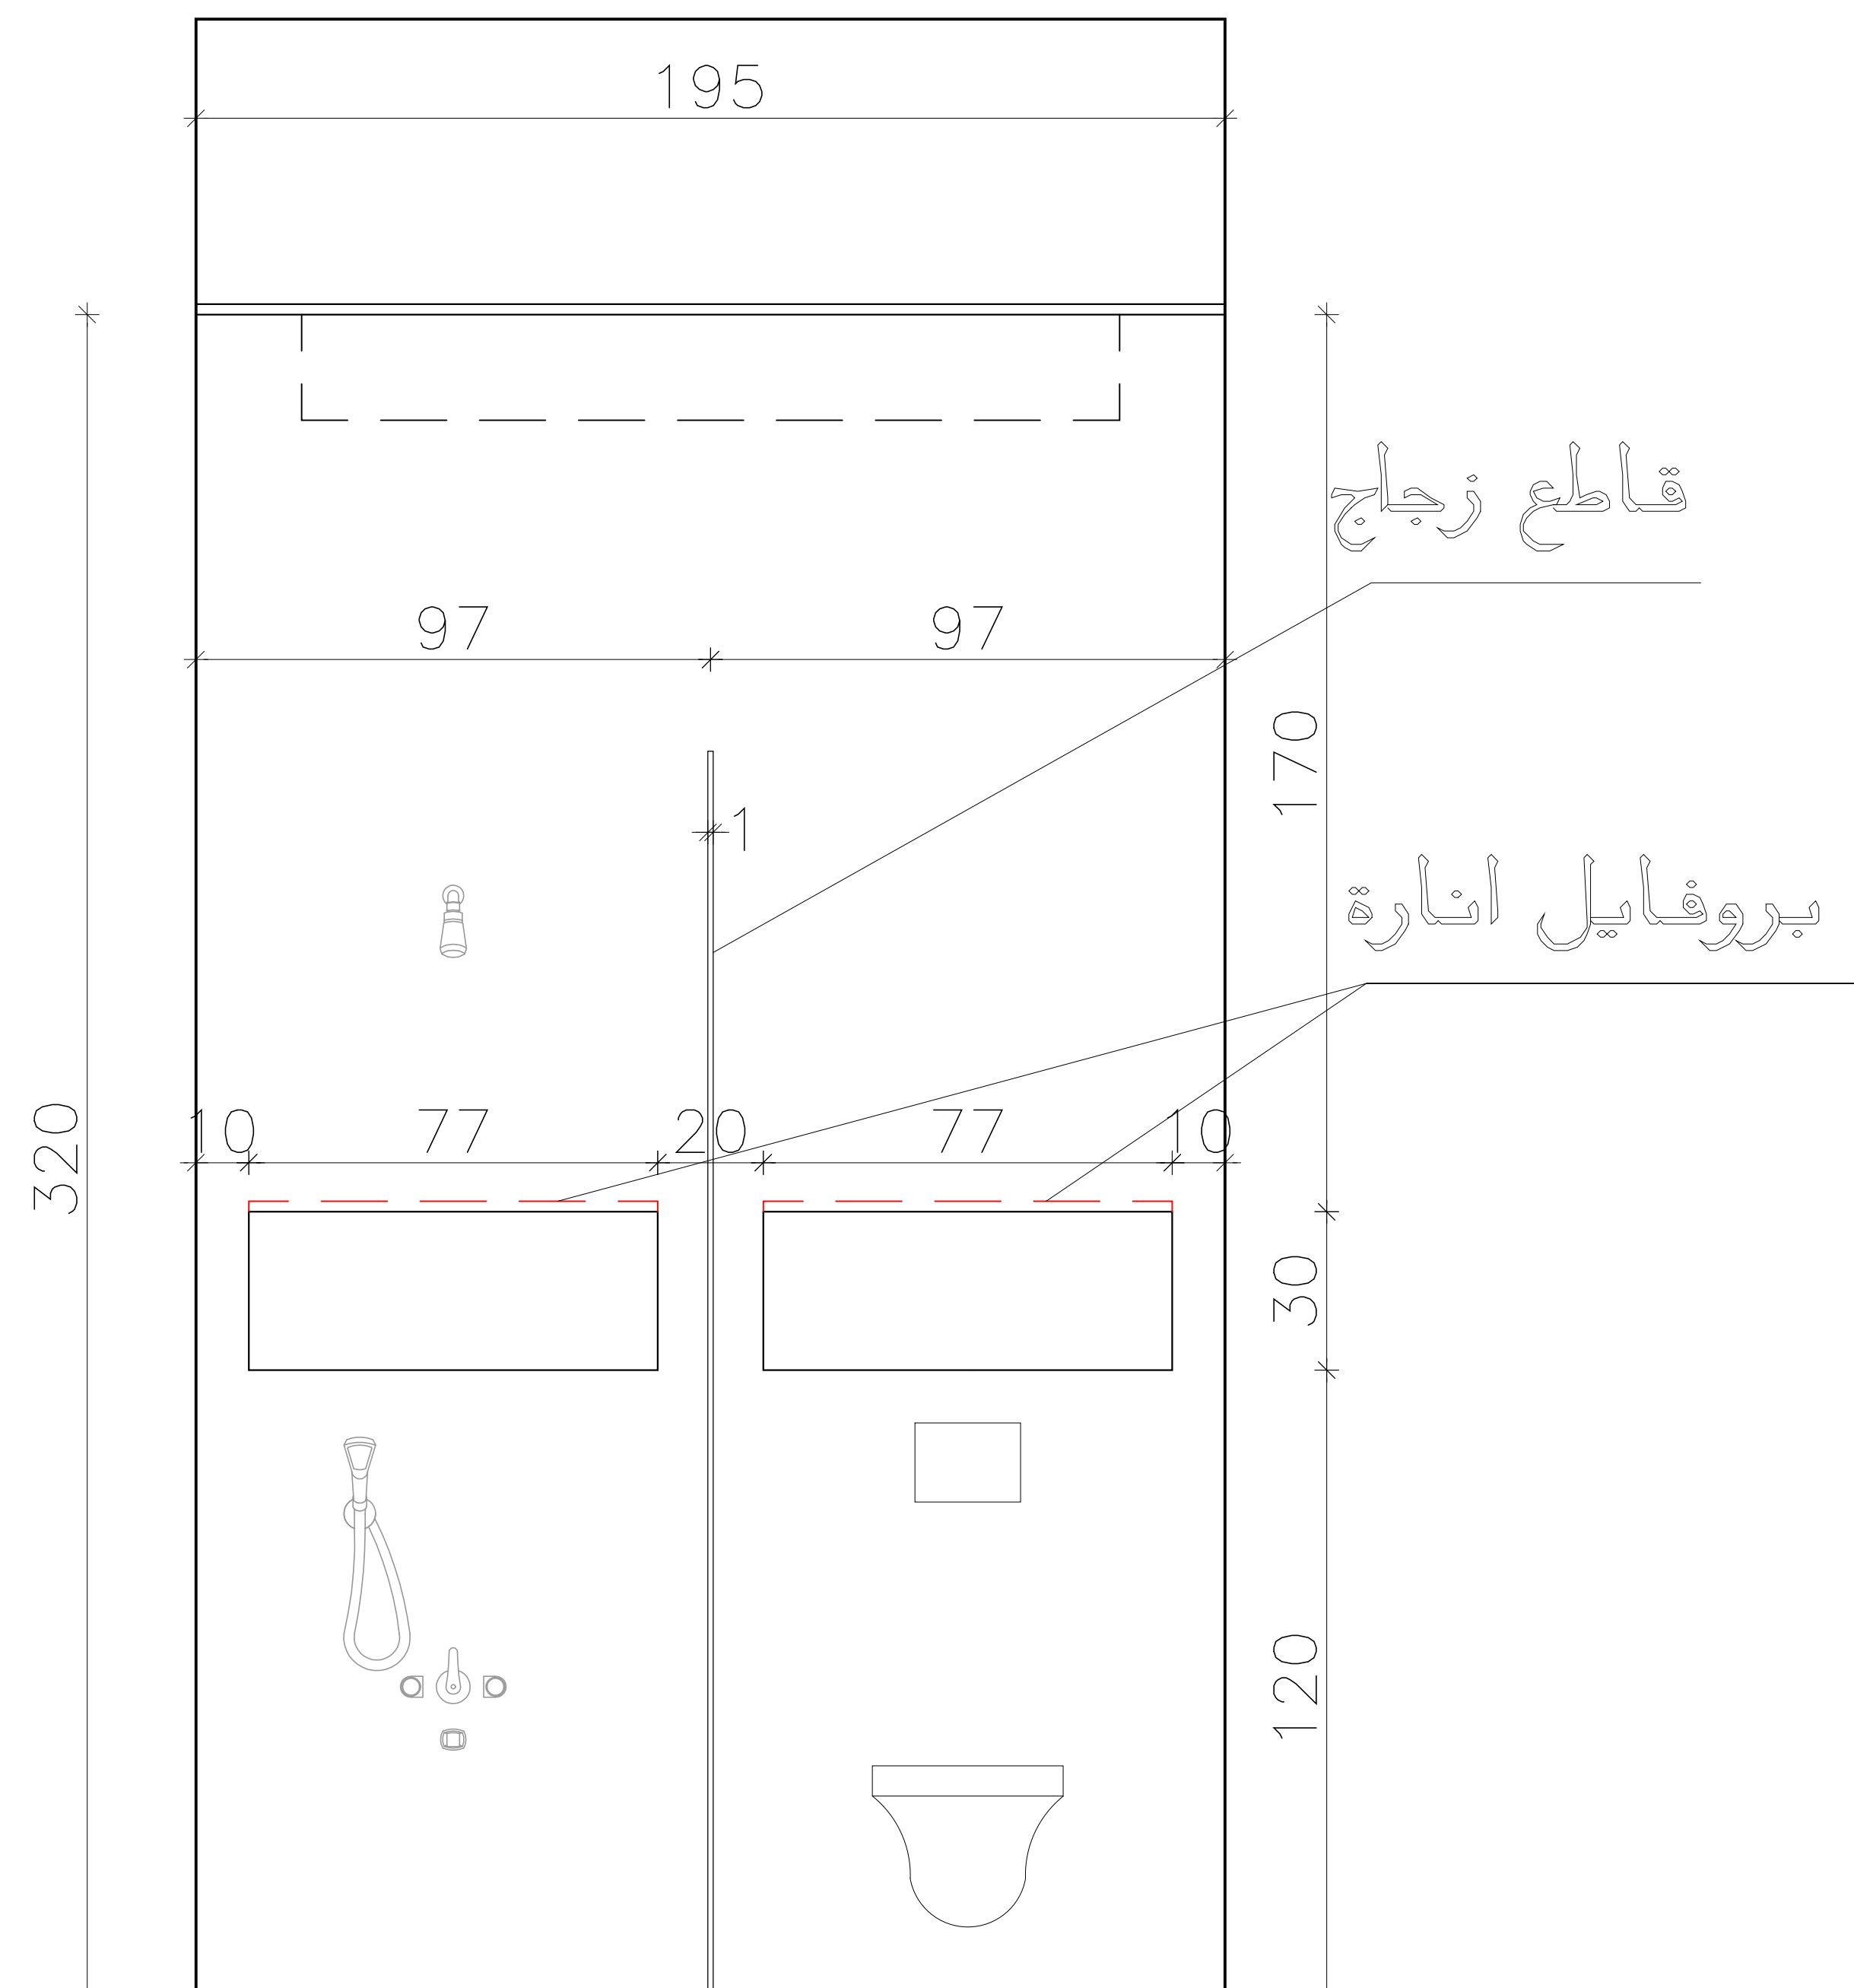

Elevation (D)

BASEMENT

Majdolin

Project: . فيلا سكنية
Owner: . سيد متعب حربي

Design: Majdolin Hasan
Drawn: Muhannad Maali

Drawing Title:
مخطط تفاصيل واجهات
حمام غرفة ماجد

Drawing No.: 01
Paper Size: A3

Date: 15/01/2026
Scale: 1/75



BASEMENT

Majdolin

Project: . فيلا سكنية
Owner: . سيد متعب حربي

Design: Majdolin Hasan
Drawn: Muhannad Maali

Drawing Title:
مخطط تفاصيل واجهات المبنى

Drawing No.: 01
Paper Size: A3
Date: 15/01/2026
Scale: 1/75



Majdolin

Owner: . سید متعب حریبی

Drawn: *Muhannad Maali*

مخطط تفاصيل واجهات المنبج

Date: 15/01/2026

Scale: 1/75