



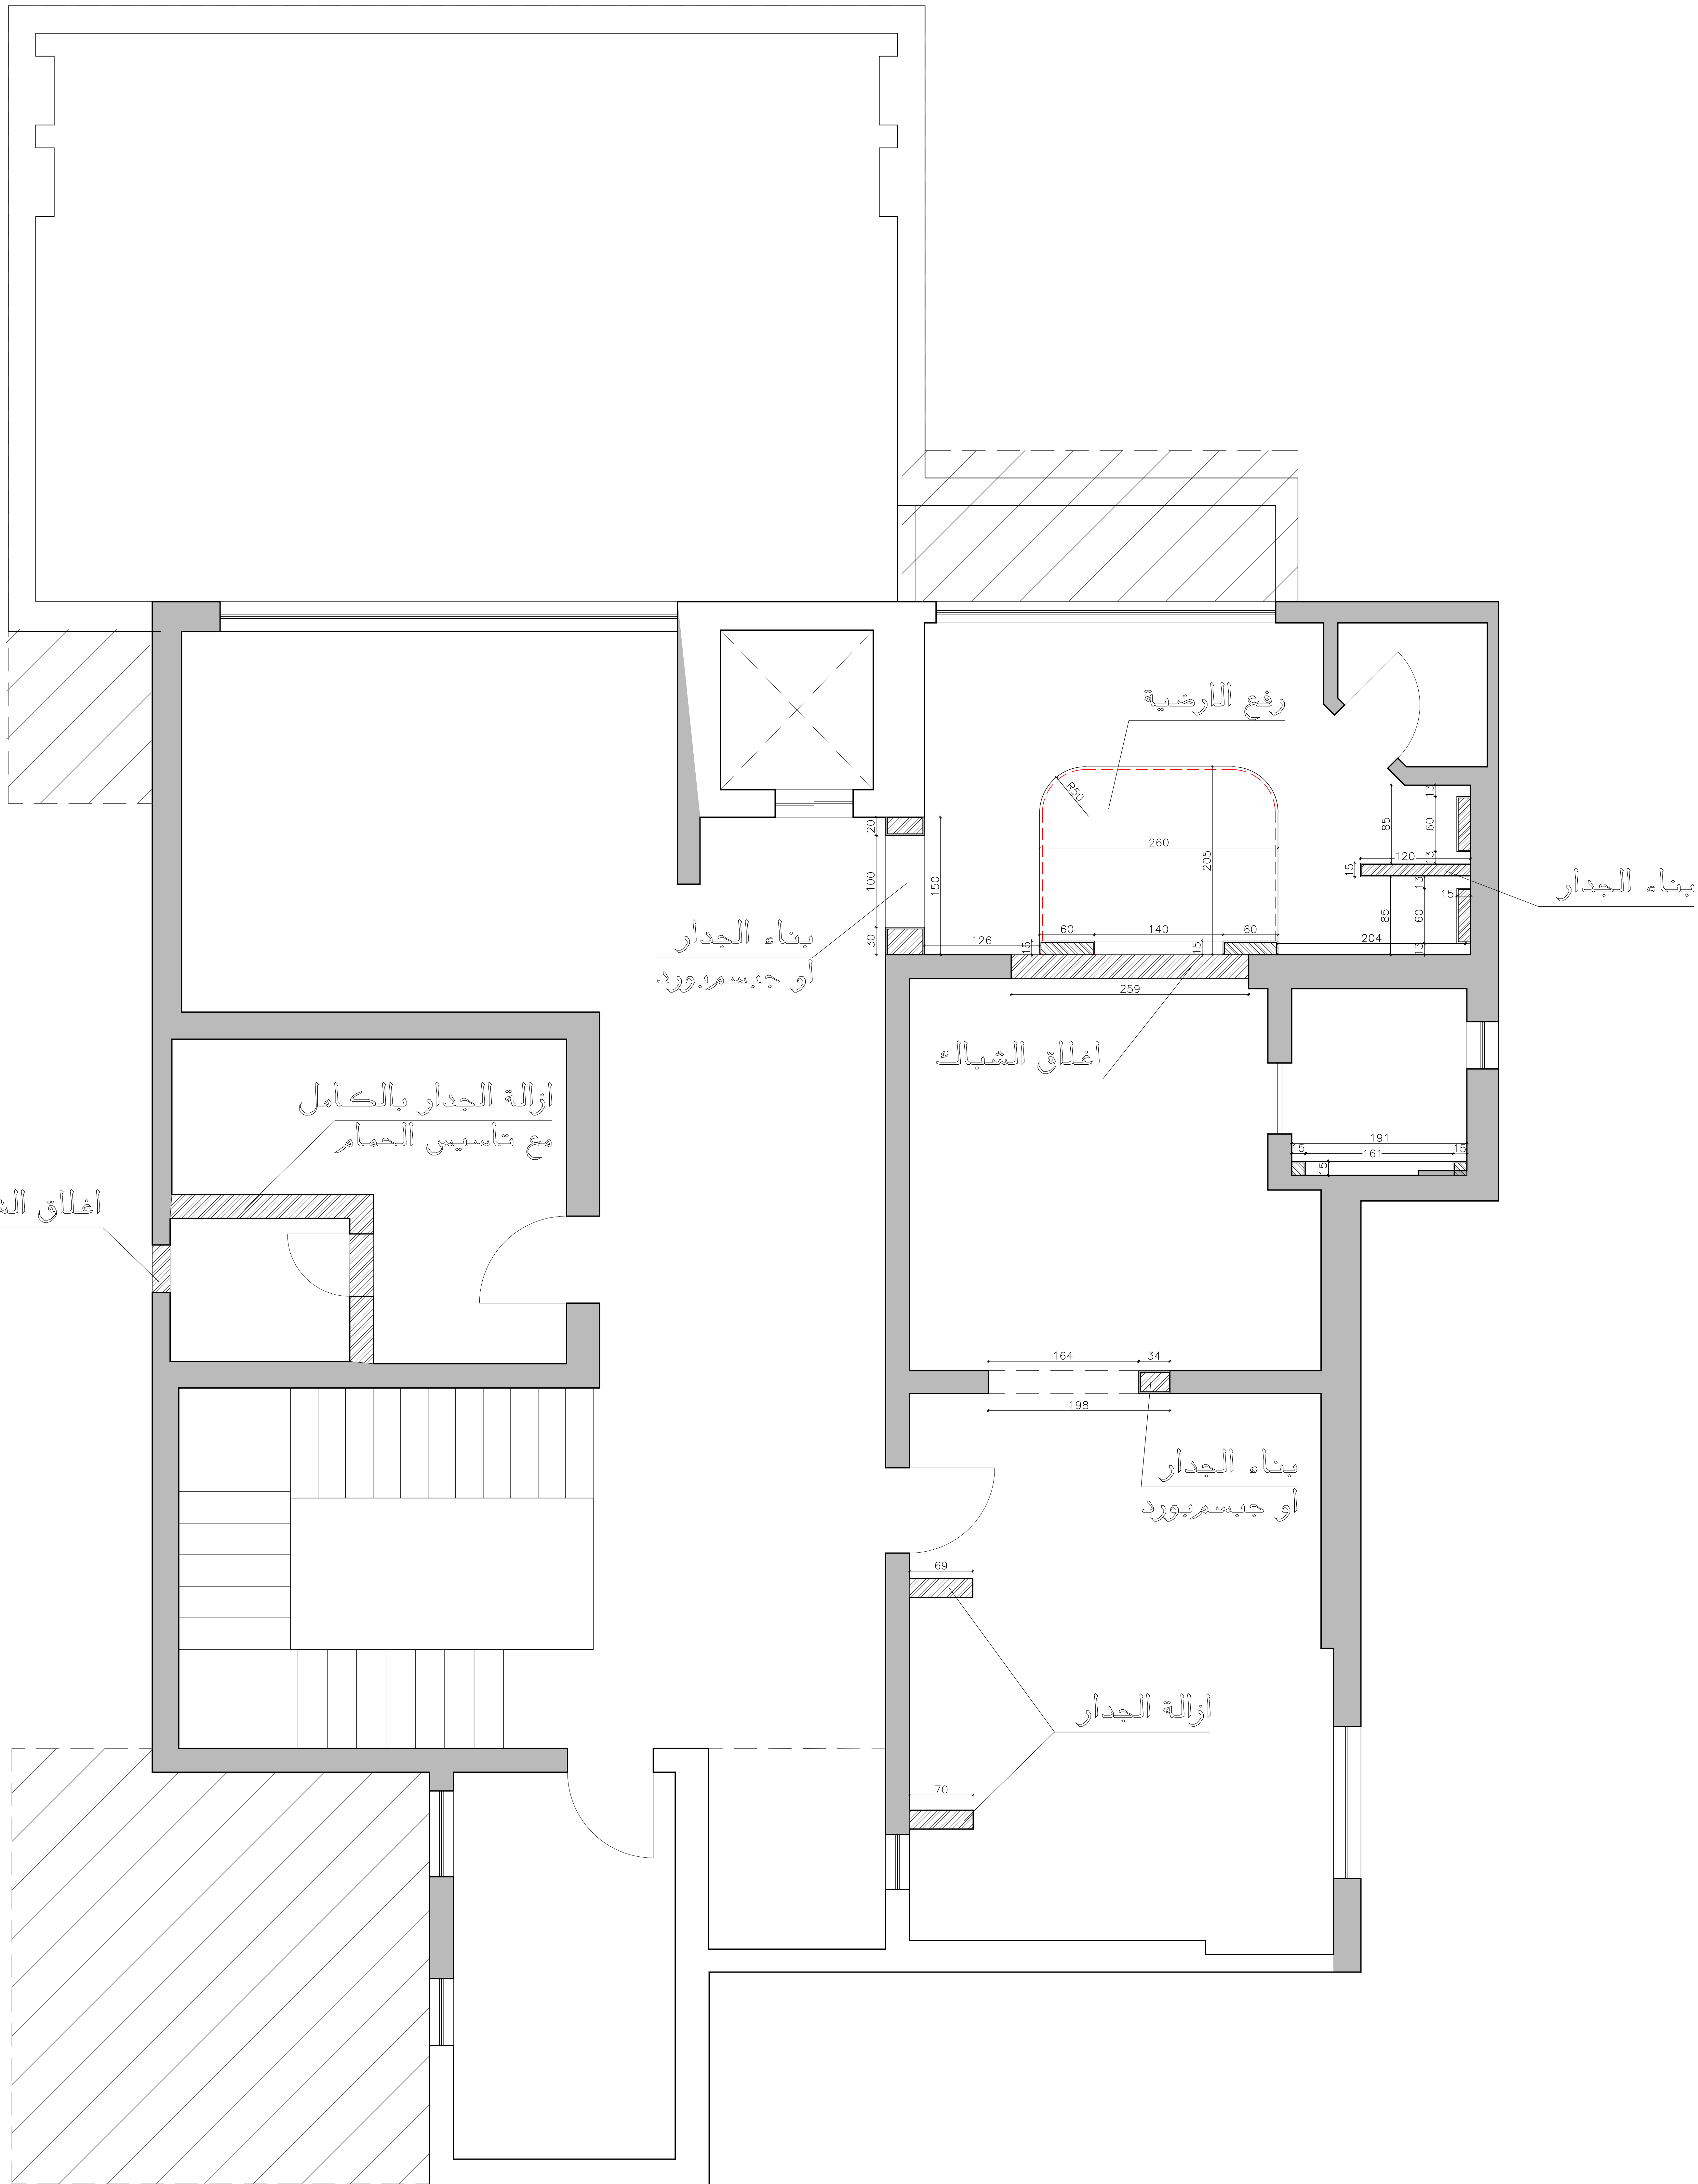


SECOND FLOOR

Majdolin	Project: . فيلا سكنية	Design: Majdolin Hasan	Drawing Title: مخطط تعديل الموقع	Drawing No.: 01	Date: 06/01/2026
	Owner: . سيد متعب حري	Drawn: Muhannad Maali		Paper Size: A3	Scale: 1/75

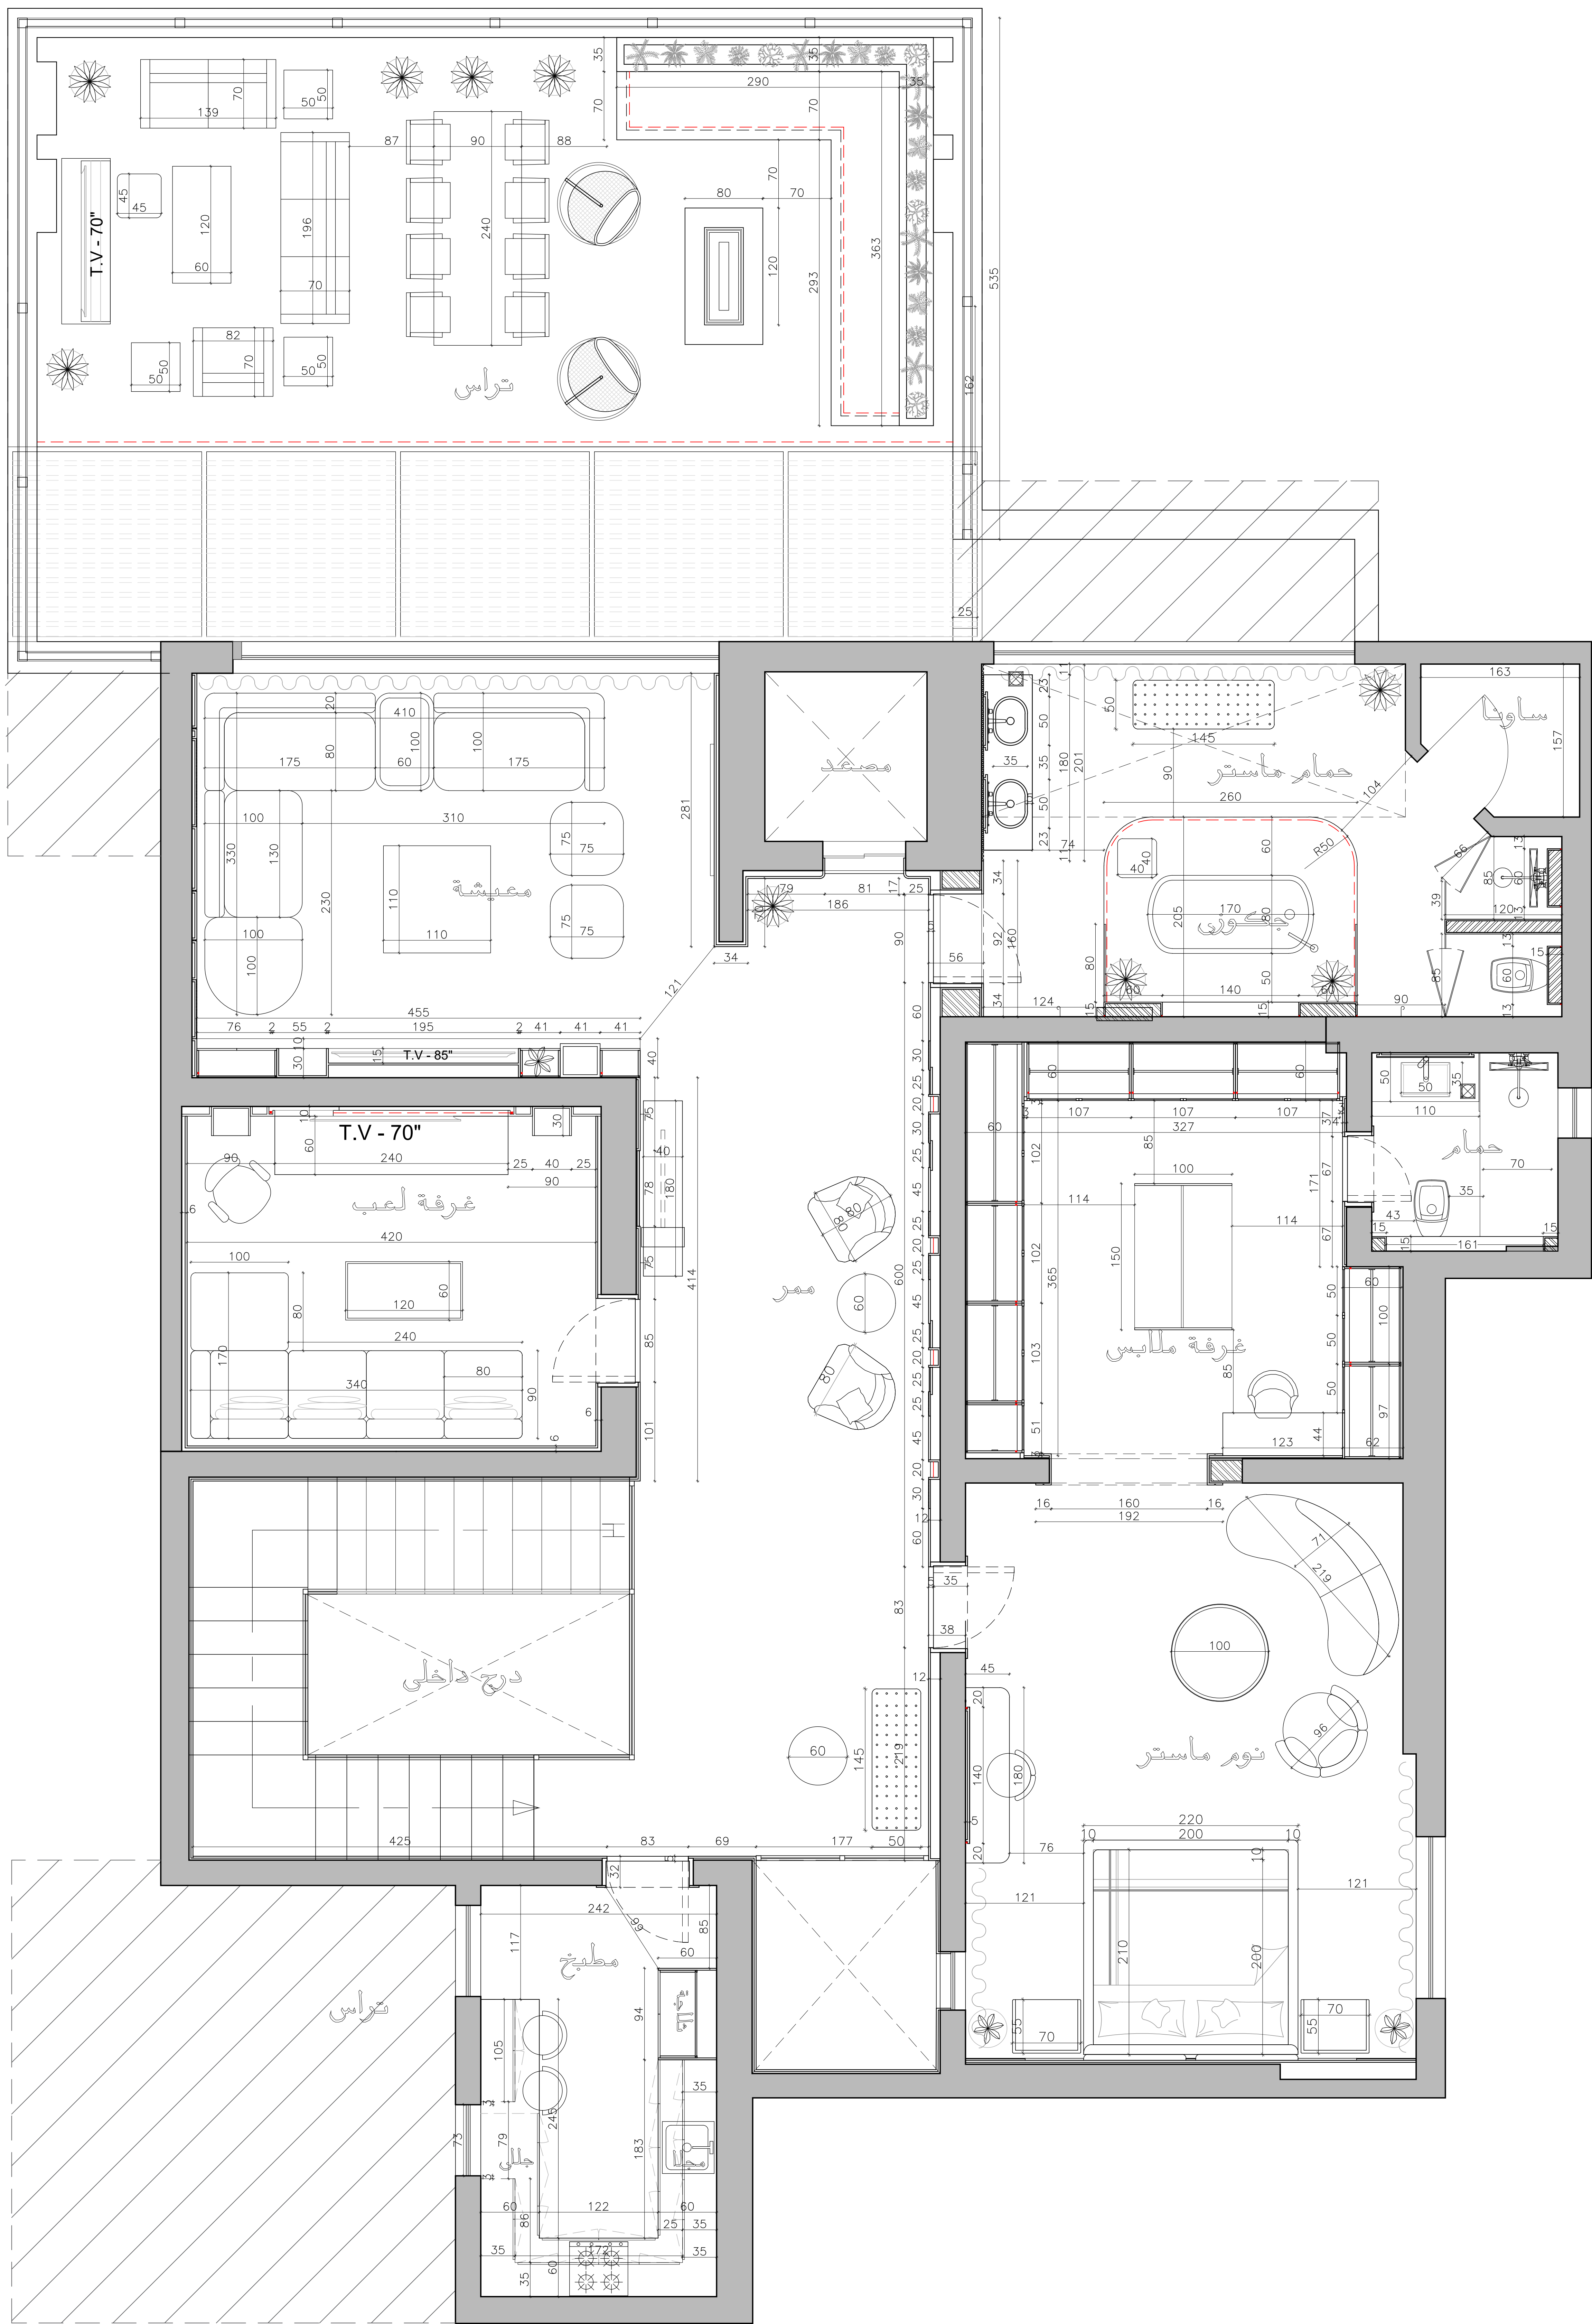

SECOND FLOOR


Majdolin	Project: . فيلا سكنية	Design: Majdolin Hasan	Drawing Title: مخطط توزيع الموقع	Drawing No.: 01	Date: 06/01/2026
	Owner: . سيد متعب حربي	Drawn: Muhannad Maali		Paper Size: A3	Scale: 1/75

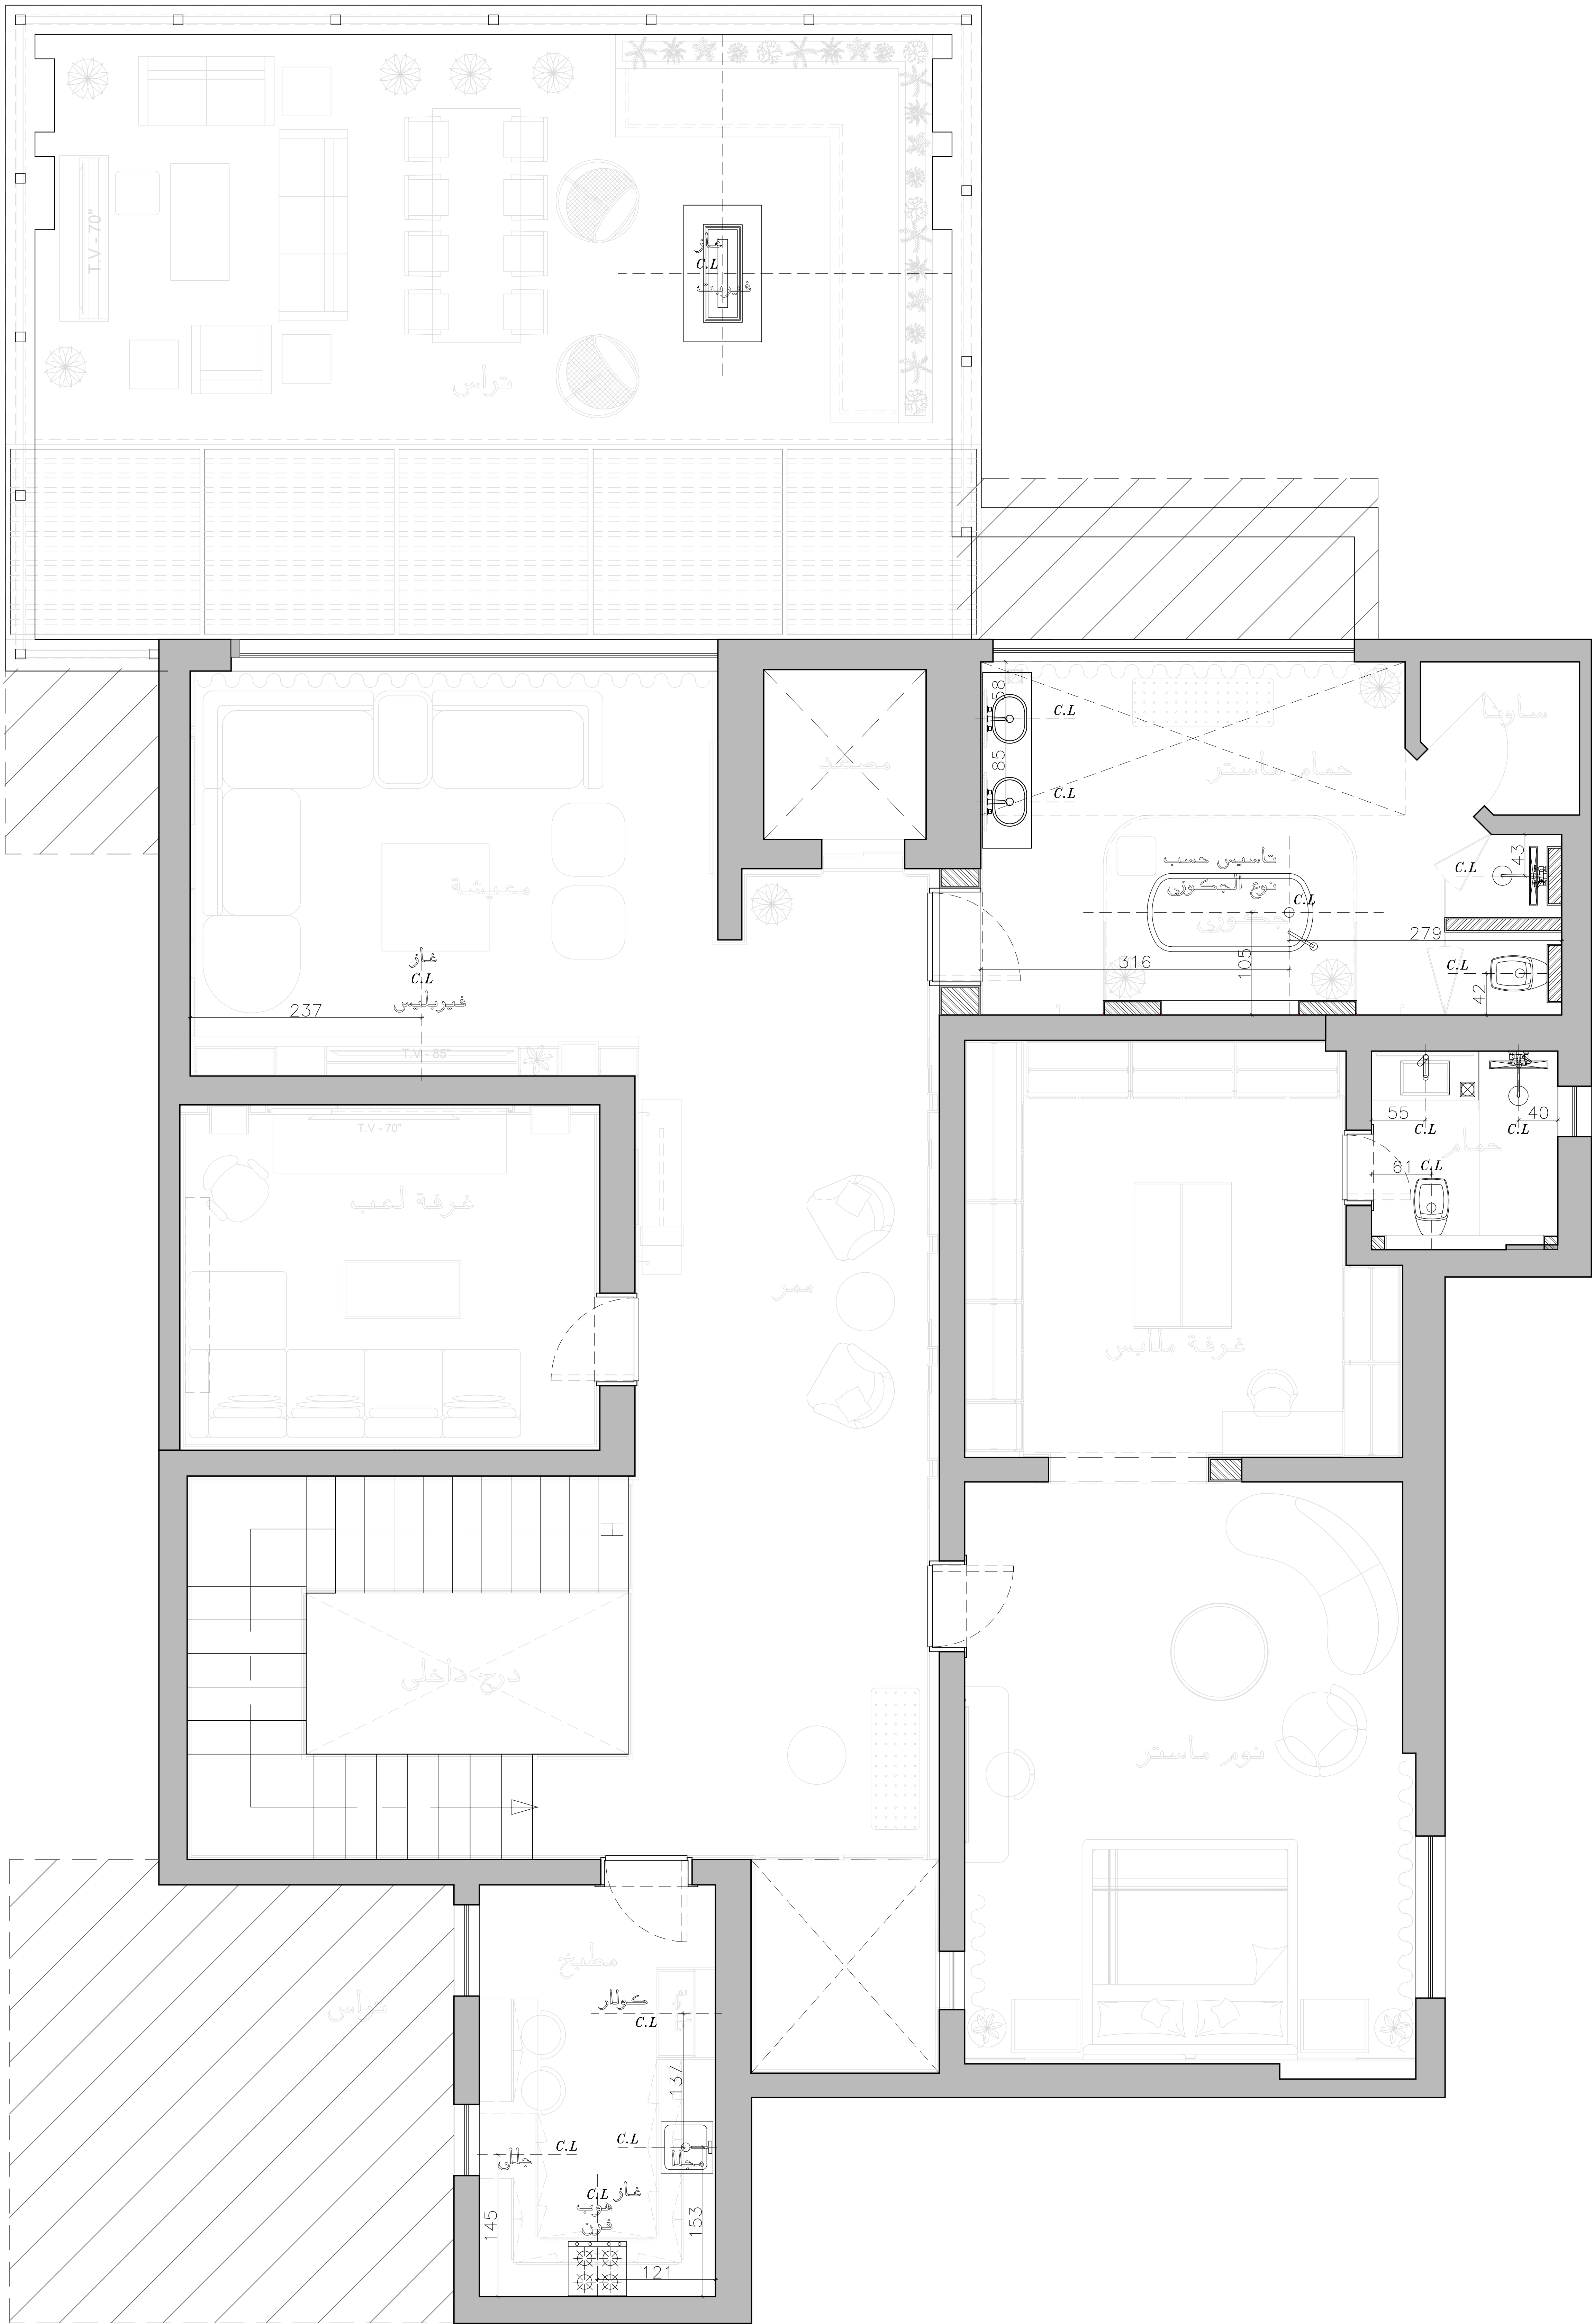

SECOND FLOOR

Majdolin	Project: . فيلا سكنية	Design: Majdolin Hasan	Drawing Title: مخطط تمديد الصحن	Drawing No.: 01	Date: 06/01/2026
	Owner: . سيد متعب حربي	Drawn: Muhannad Maali		Paper Size: A3	Scale: 1/75


KEY PLAN					
	نقطة كهرباء		مفتاح الانارة		مفتاح الانارة
	انارة سموت ارضي		خط هاتف		خط انترنت
	انارة سموت ارضي		خط تلفاز		خط تلفاز
	انارة سموت ارضي		خط تلفاز		خط تلفاز

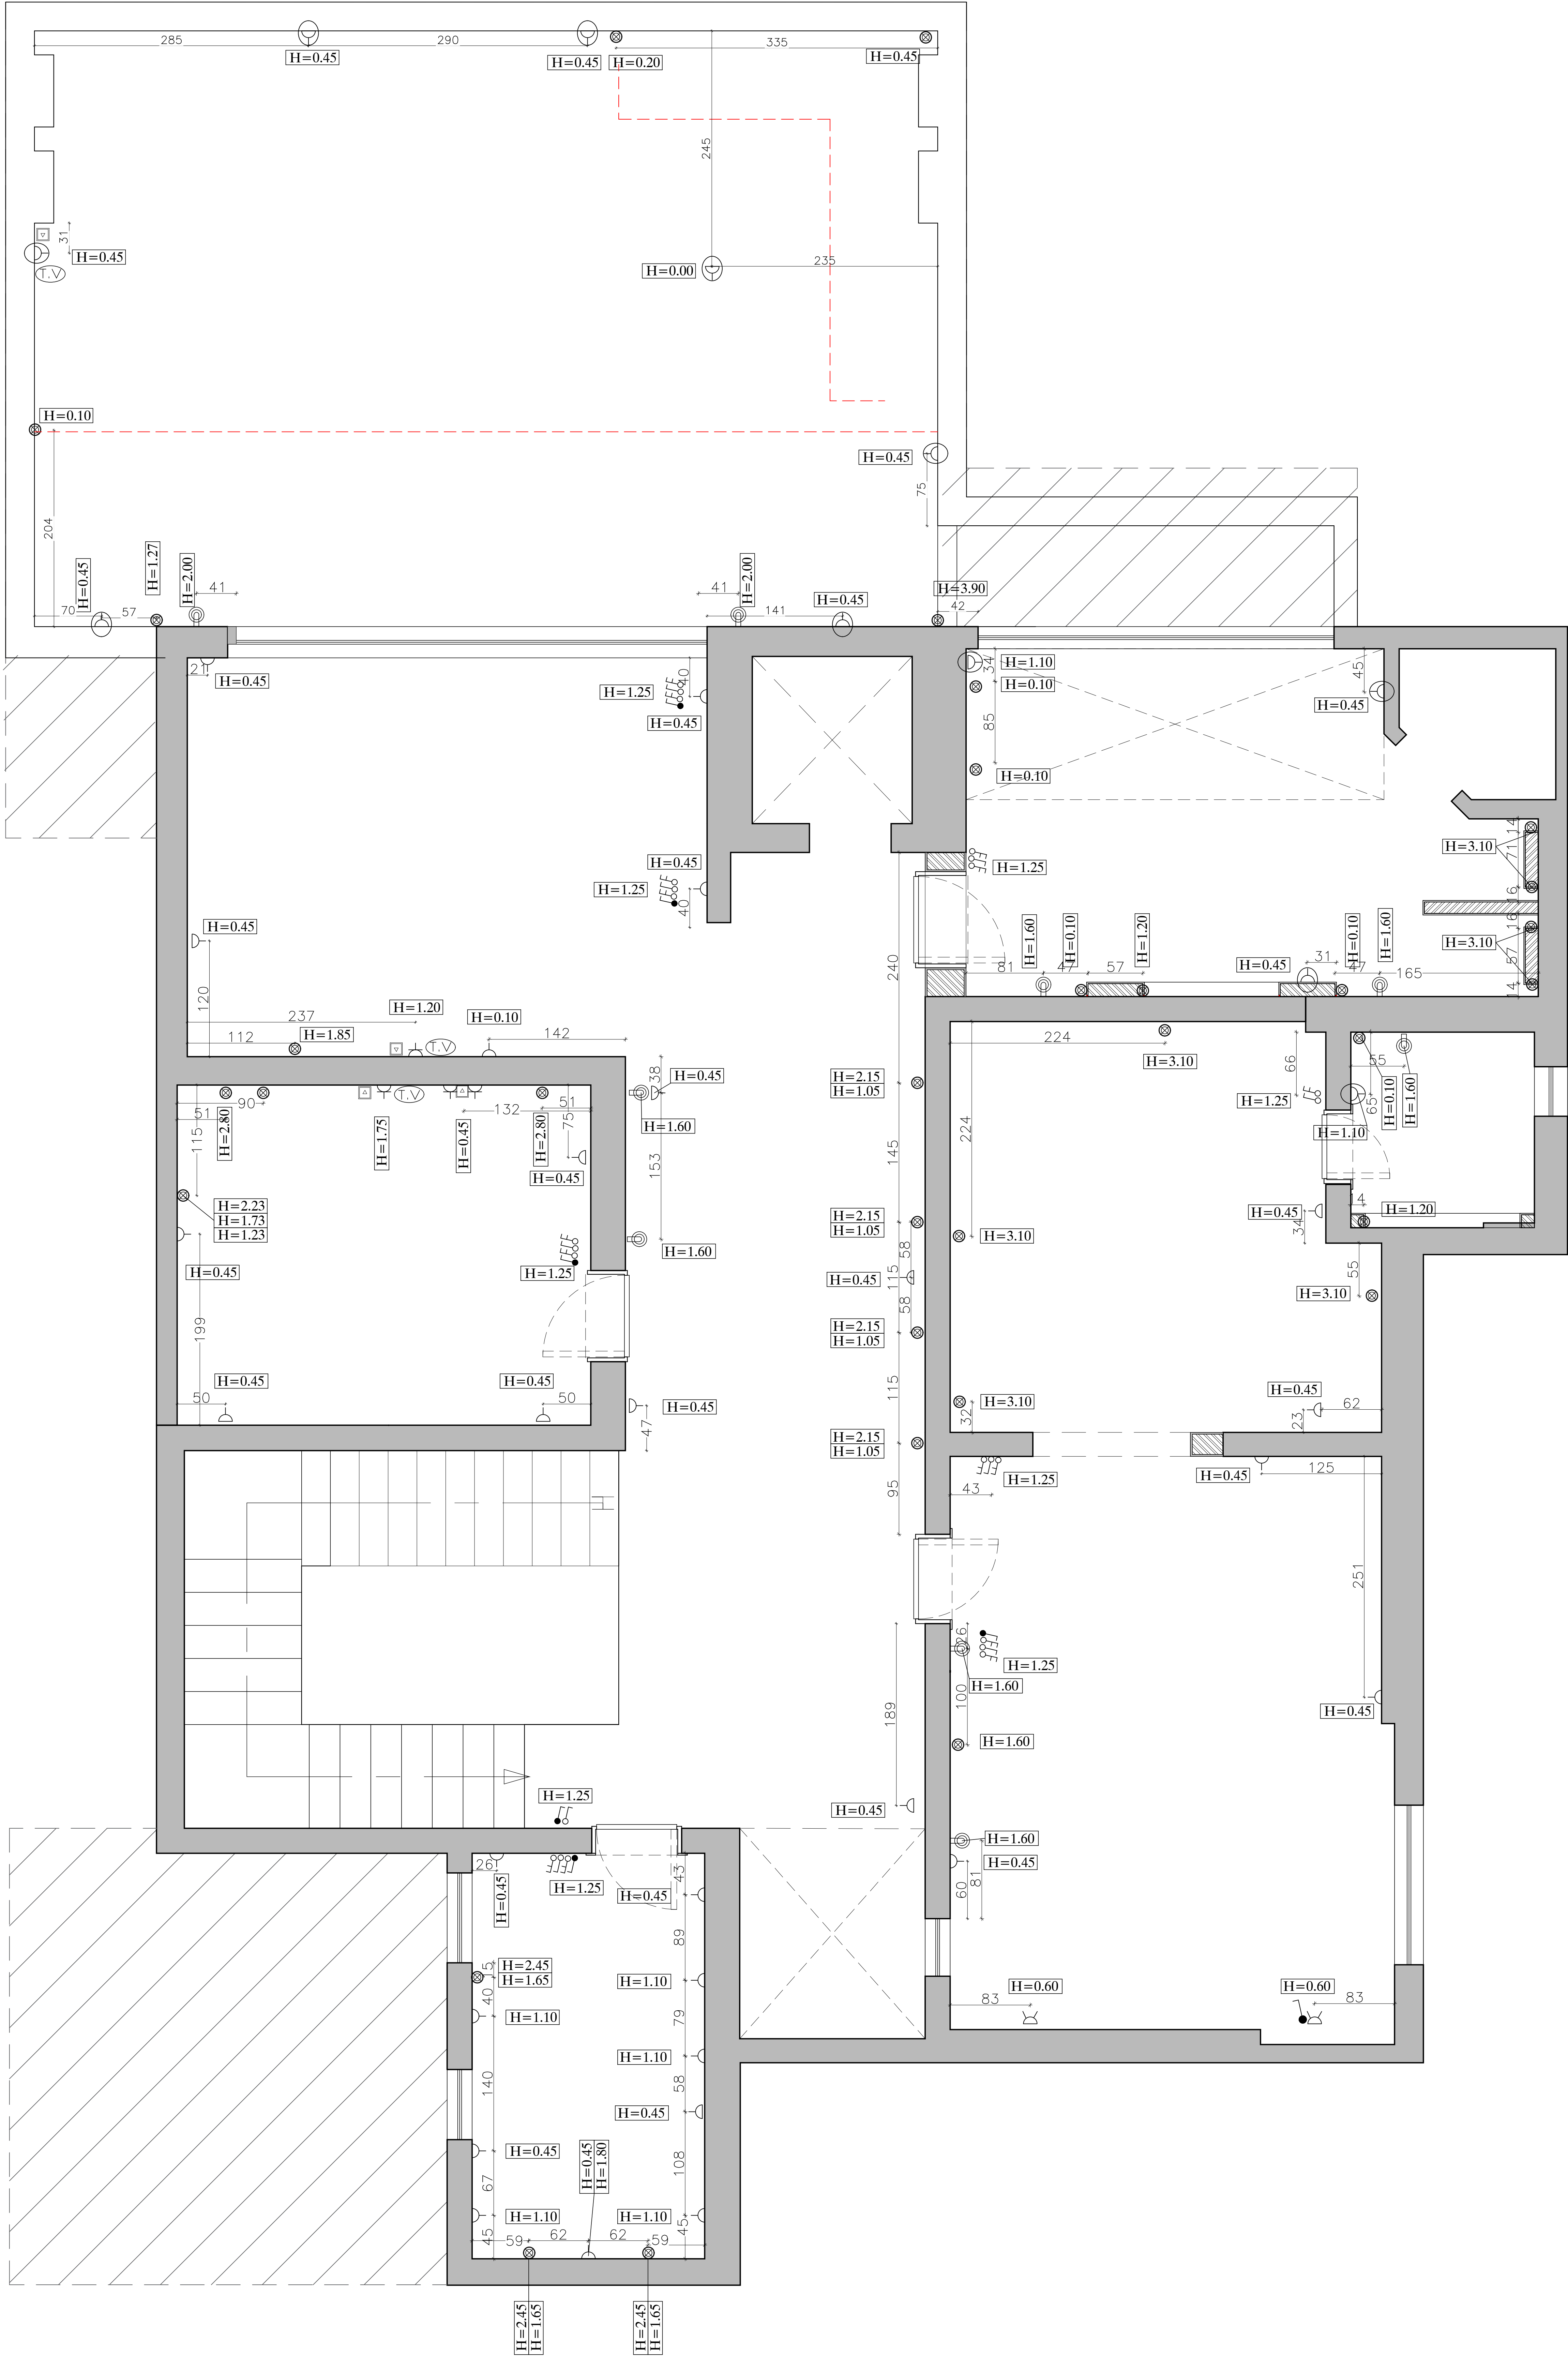

SECOND FLOOR


	Project: . فيلا سكنية	Design: Majdolin Hasan	Drawing Title:	Drawing No.: 01	Date: 06/01/2026
	Owner: . سيد متعب حربي	Drawn: Muhannad Maali	مخطط تمديد الاباريز بالقياسات	Paper Size: A3	Scale: 1/75

KEY PLAN					
⦿ نقطة كهرباء	⌂ مفتاح الأمانة	⬮ مفتاح الأمانة دركسون	⦿ ابريز مطري بمخرج	⦿ ابريز بخارجين	⦿ اشارة حائط
● اشارة سموت ارضي	■ خط هاتف	□ خط انترنت	⦿ خط تلفاز	⦿ ابريز ثلاث مخارج	⦿ ابريز بمخرج

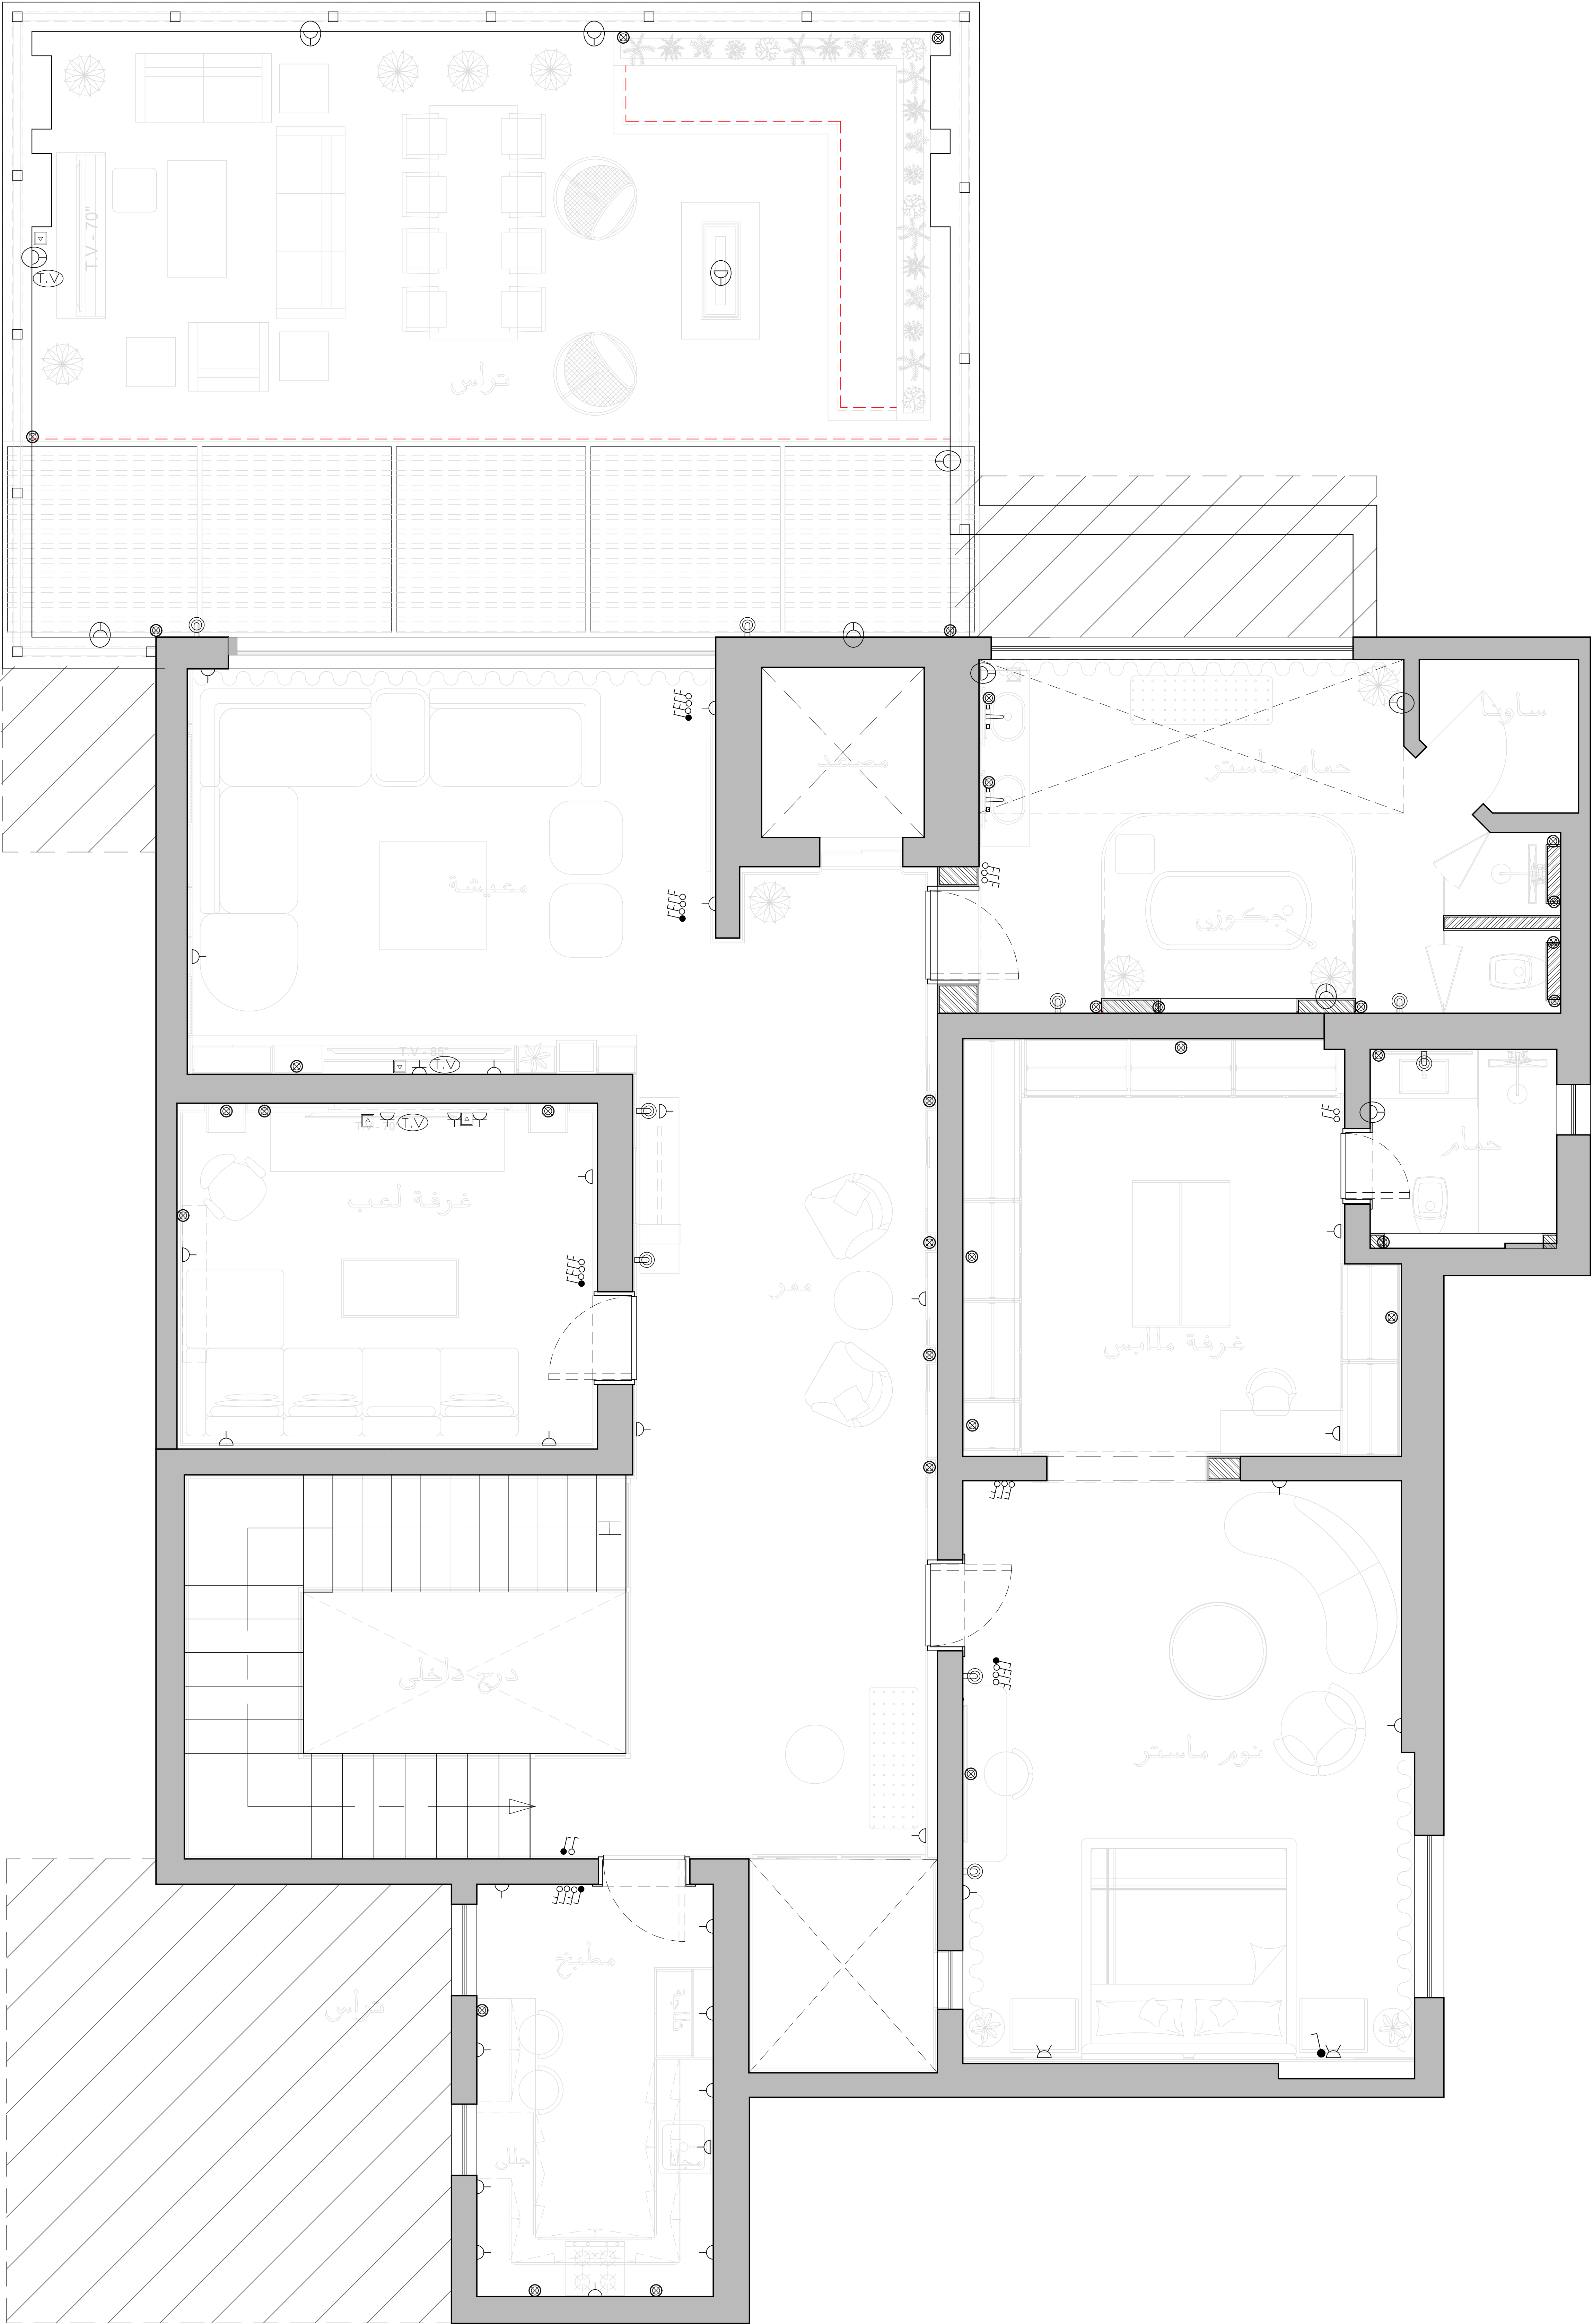


SECOND FLOOR

Majdolin	Project: . فيلا سكنية	Design: Majdolin Hasan	Drawing Title:	Drawing No.: 01	Date: 06/01/2026
	Owner: . سيد متعب حربي	Drawn: Muhannad Maali	مخطط توزيع الاباريز مع الالات	Paper Size: A3	Scale: 1/75

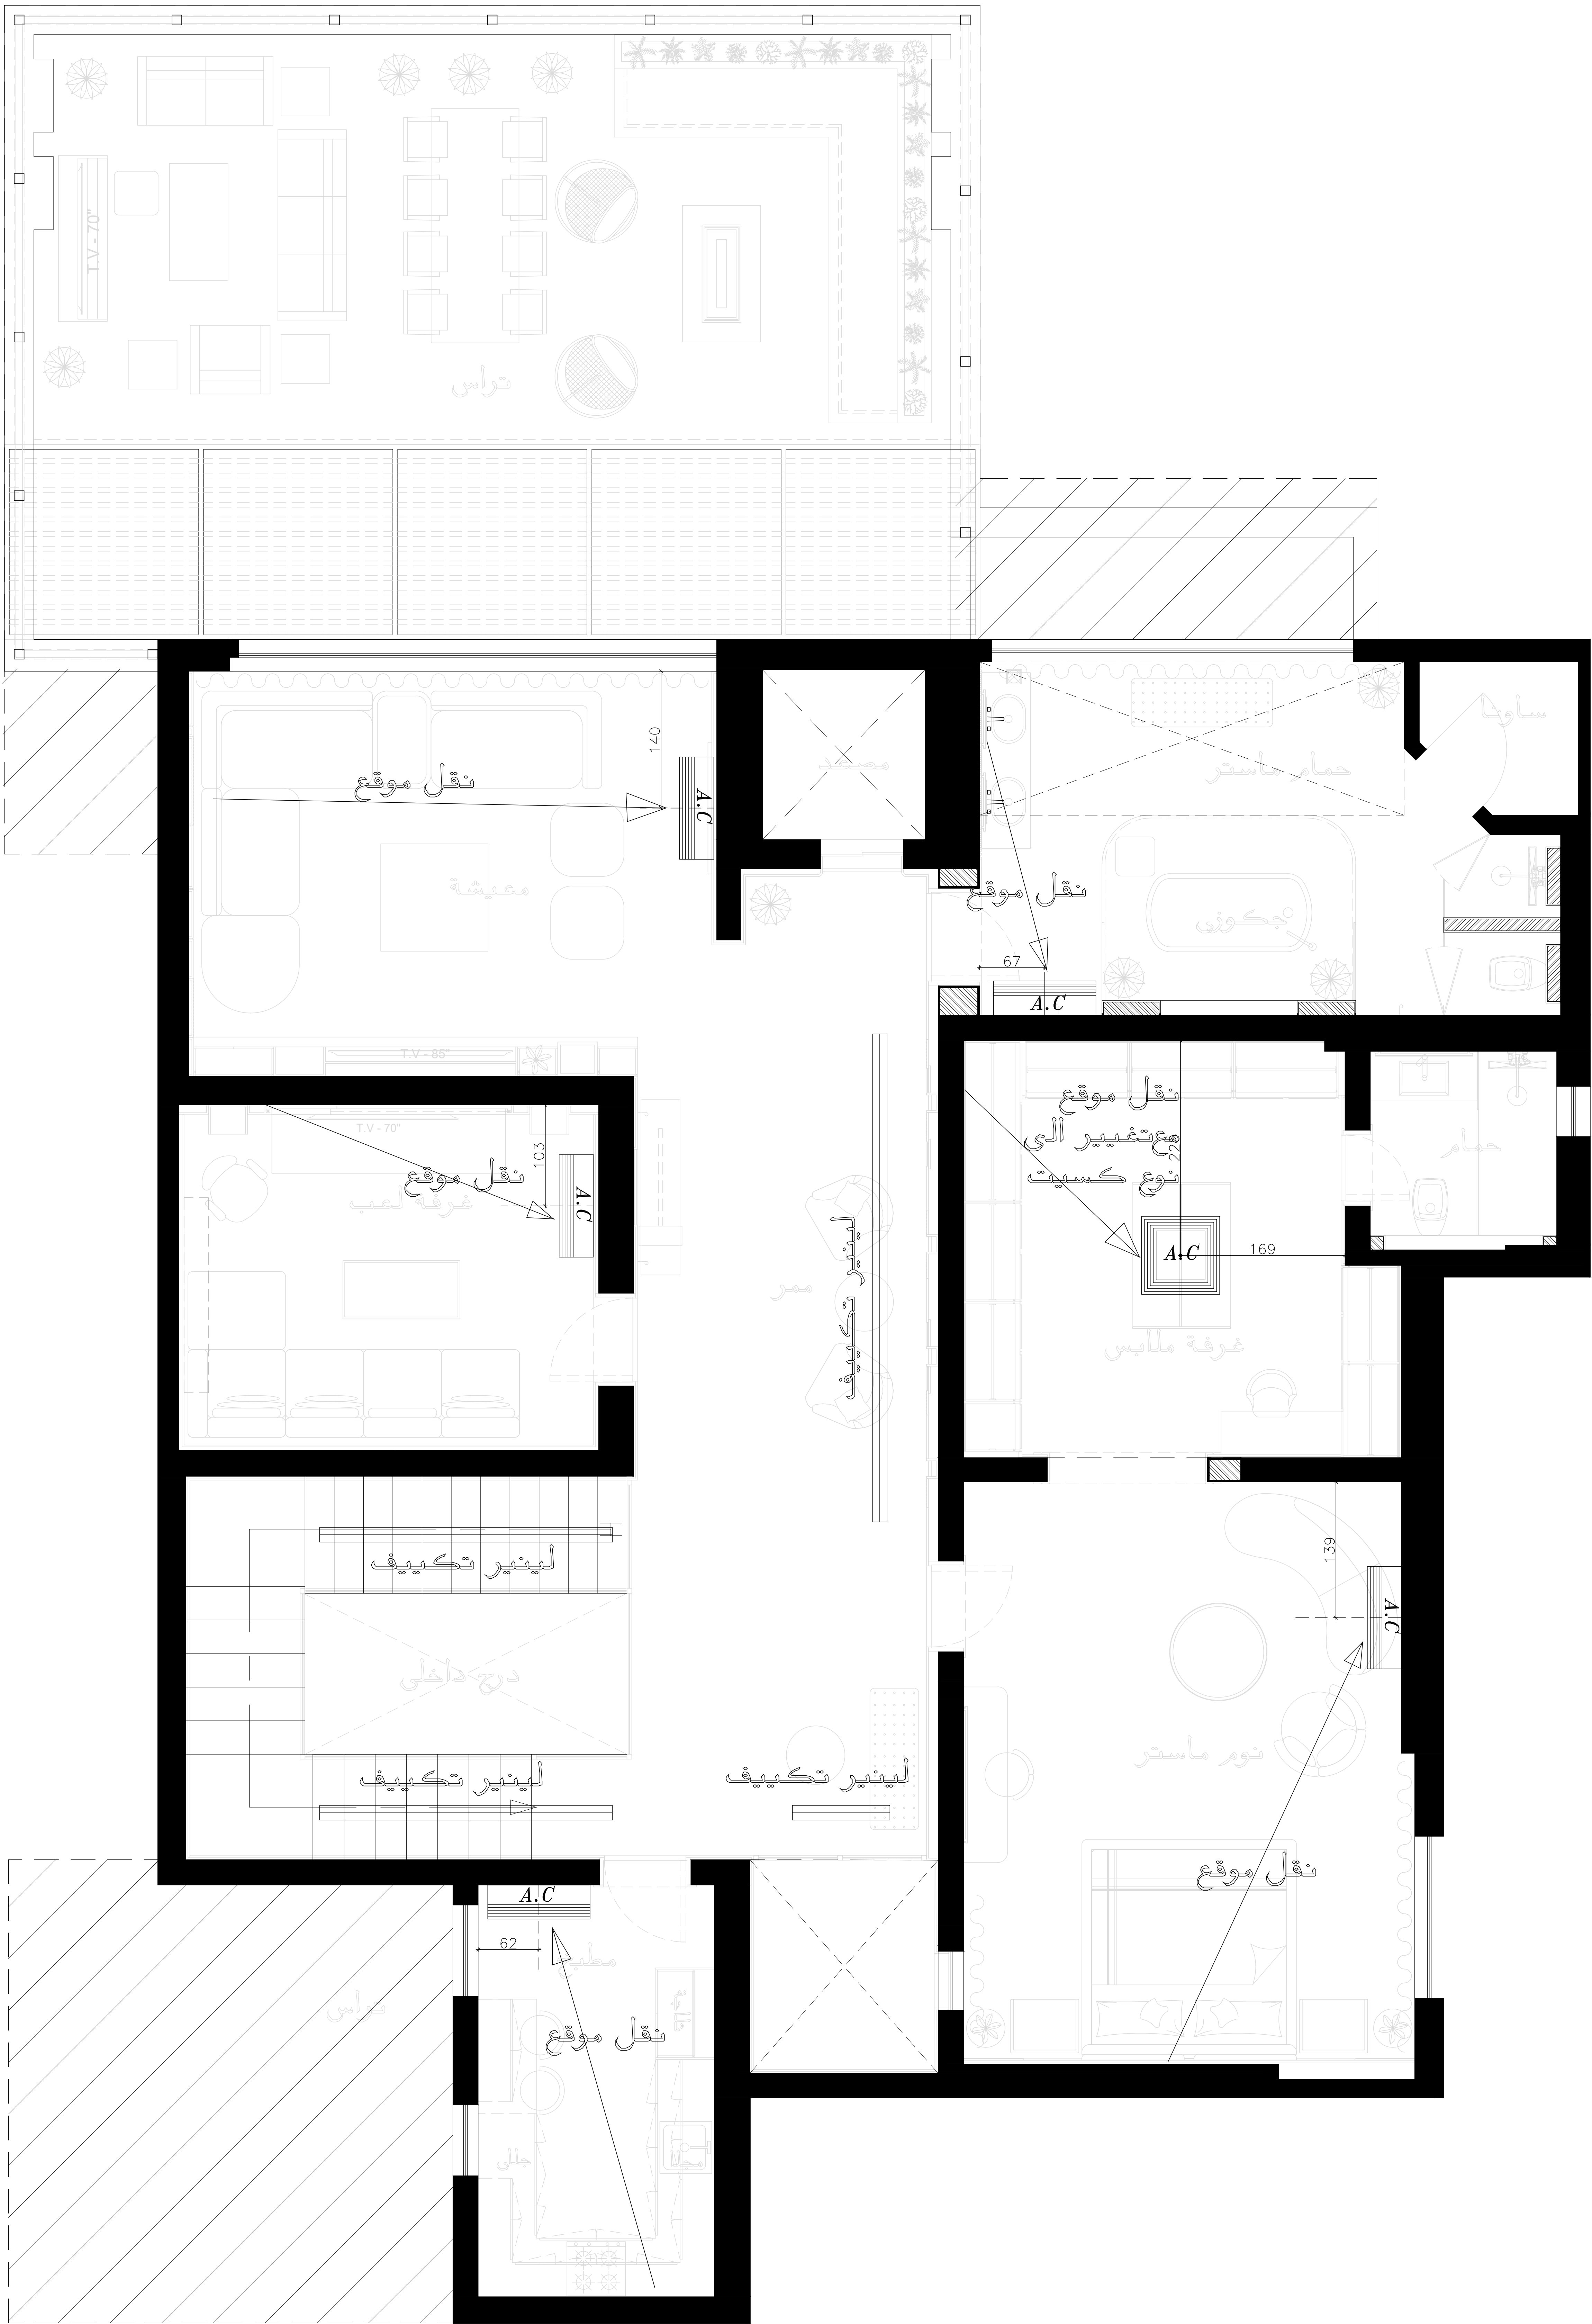


SECOND FLOOR

Majdolin	Project: . فيلا سكنية	Design: Majdolin Hasan	Drawing Title: مخطط تعديل تكيف	Drawing No.: 01	Date: 06/01/2026
	Owner: . سيد متعب حربي	Drawn: Muhannad Maali		Paper Size: A3	Scale: 1/75

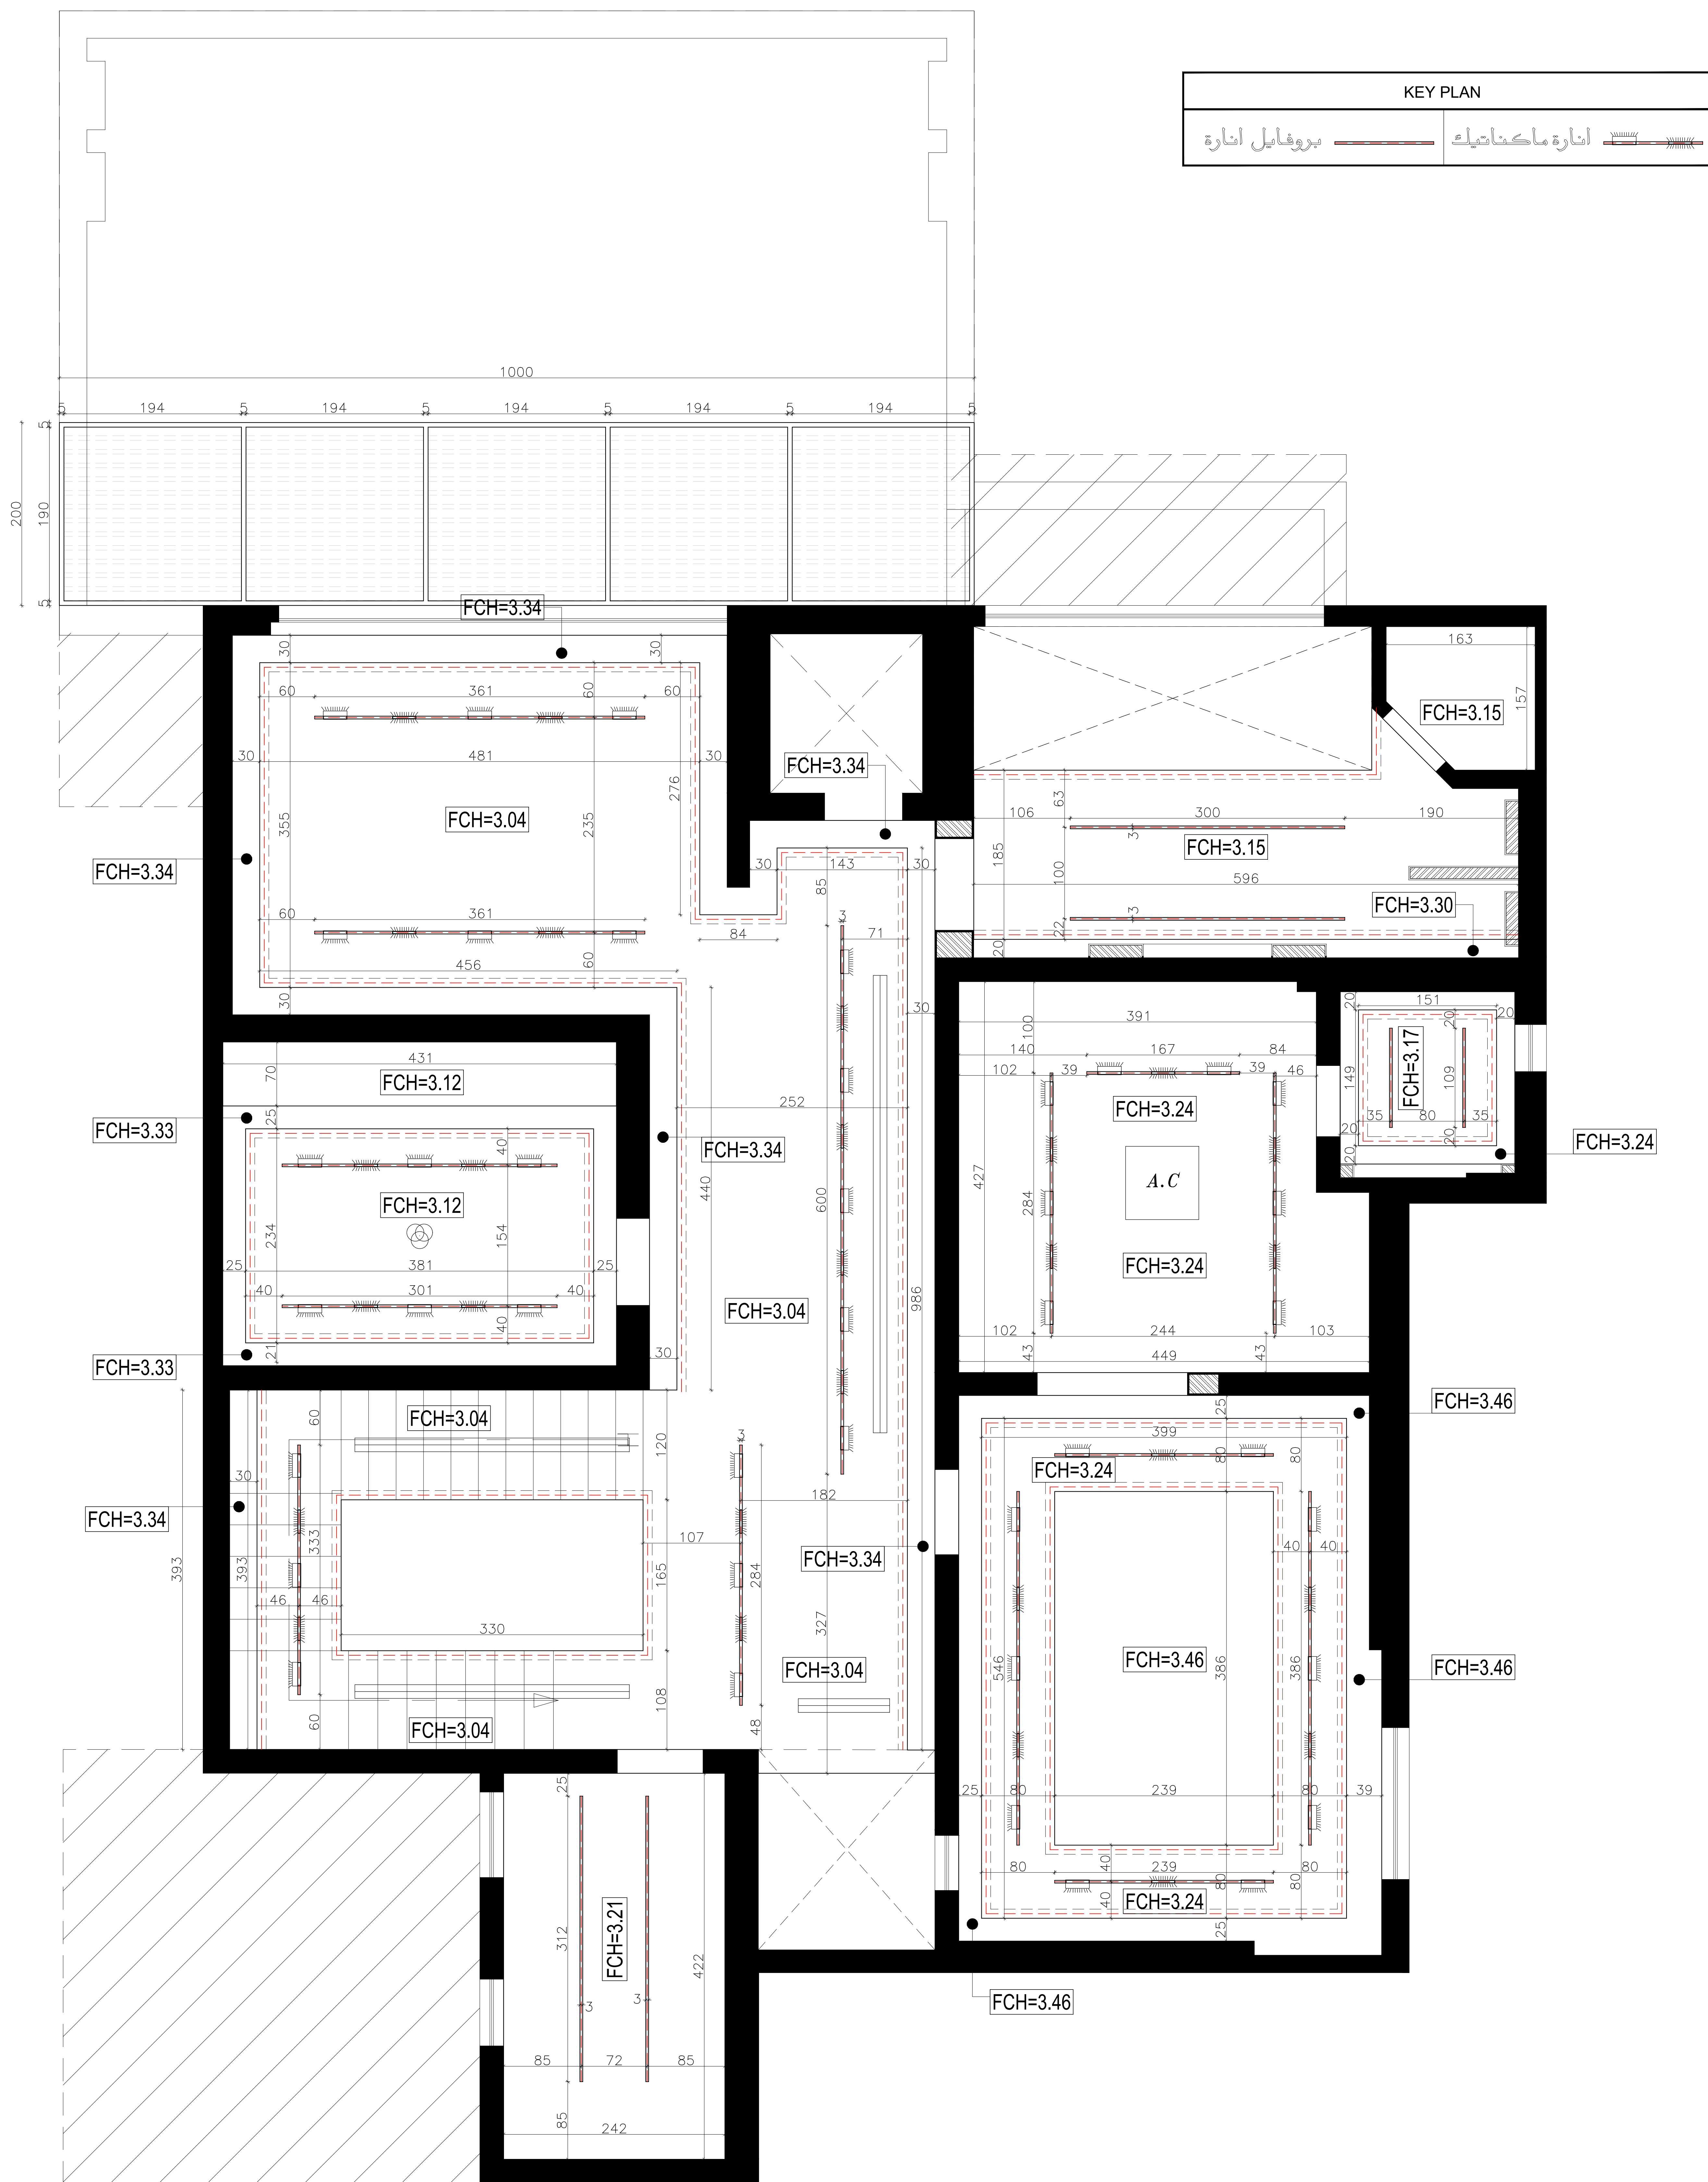


SECOND FLOOR

Majdolin	Project: . فيلا سكنية	Design: Majdolin Hasan	Drawing Title: مخطط قياسات السقف	Drawing No.: 01	Date: 06/01/2026
	Owner: . سيد متعب حربي	Drawn: Muhannad Maali		Paper Size: A3	Scale: 1/75

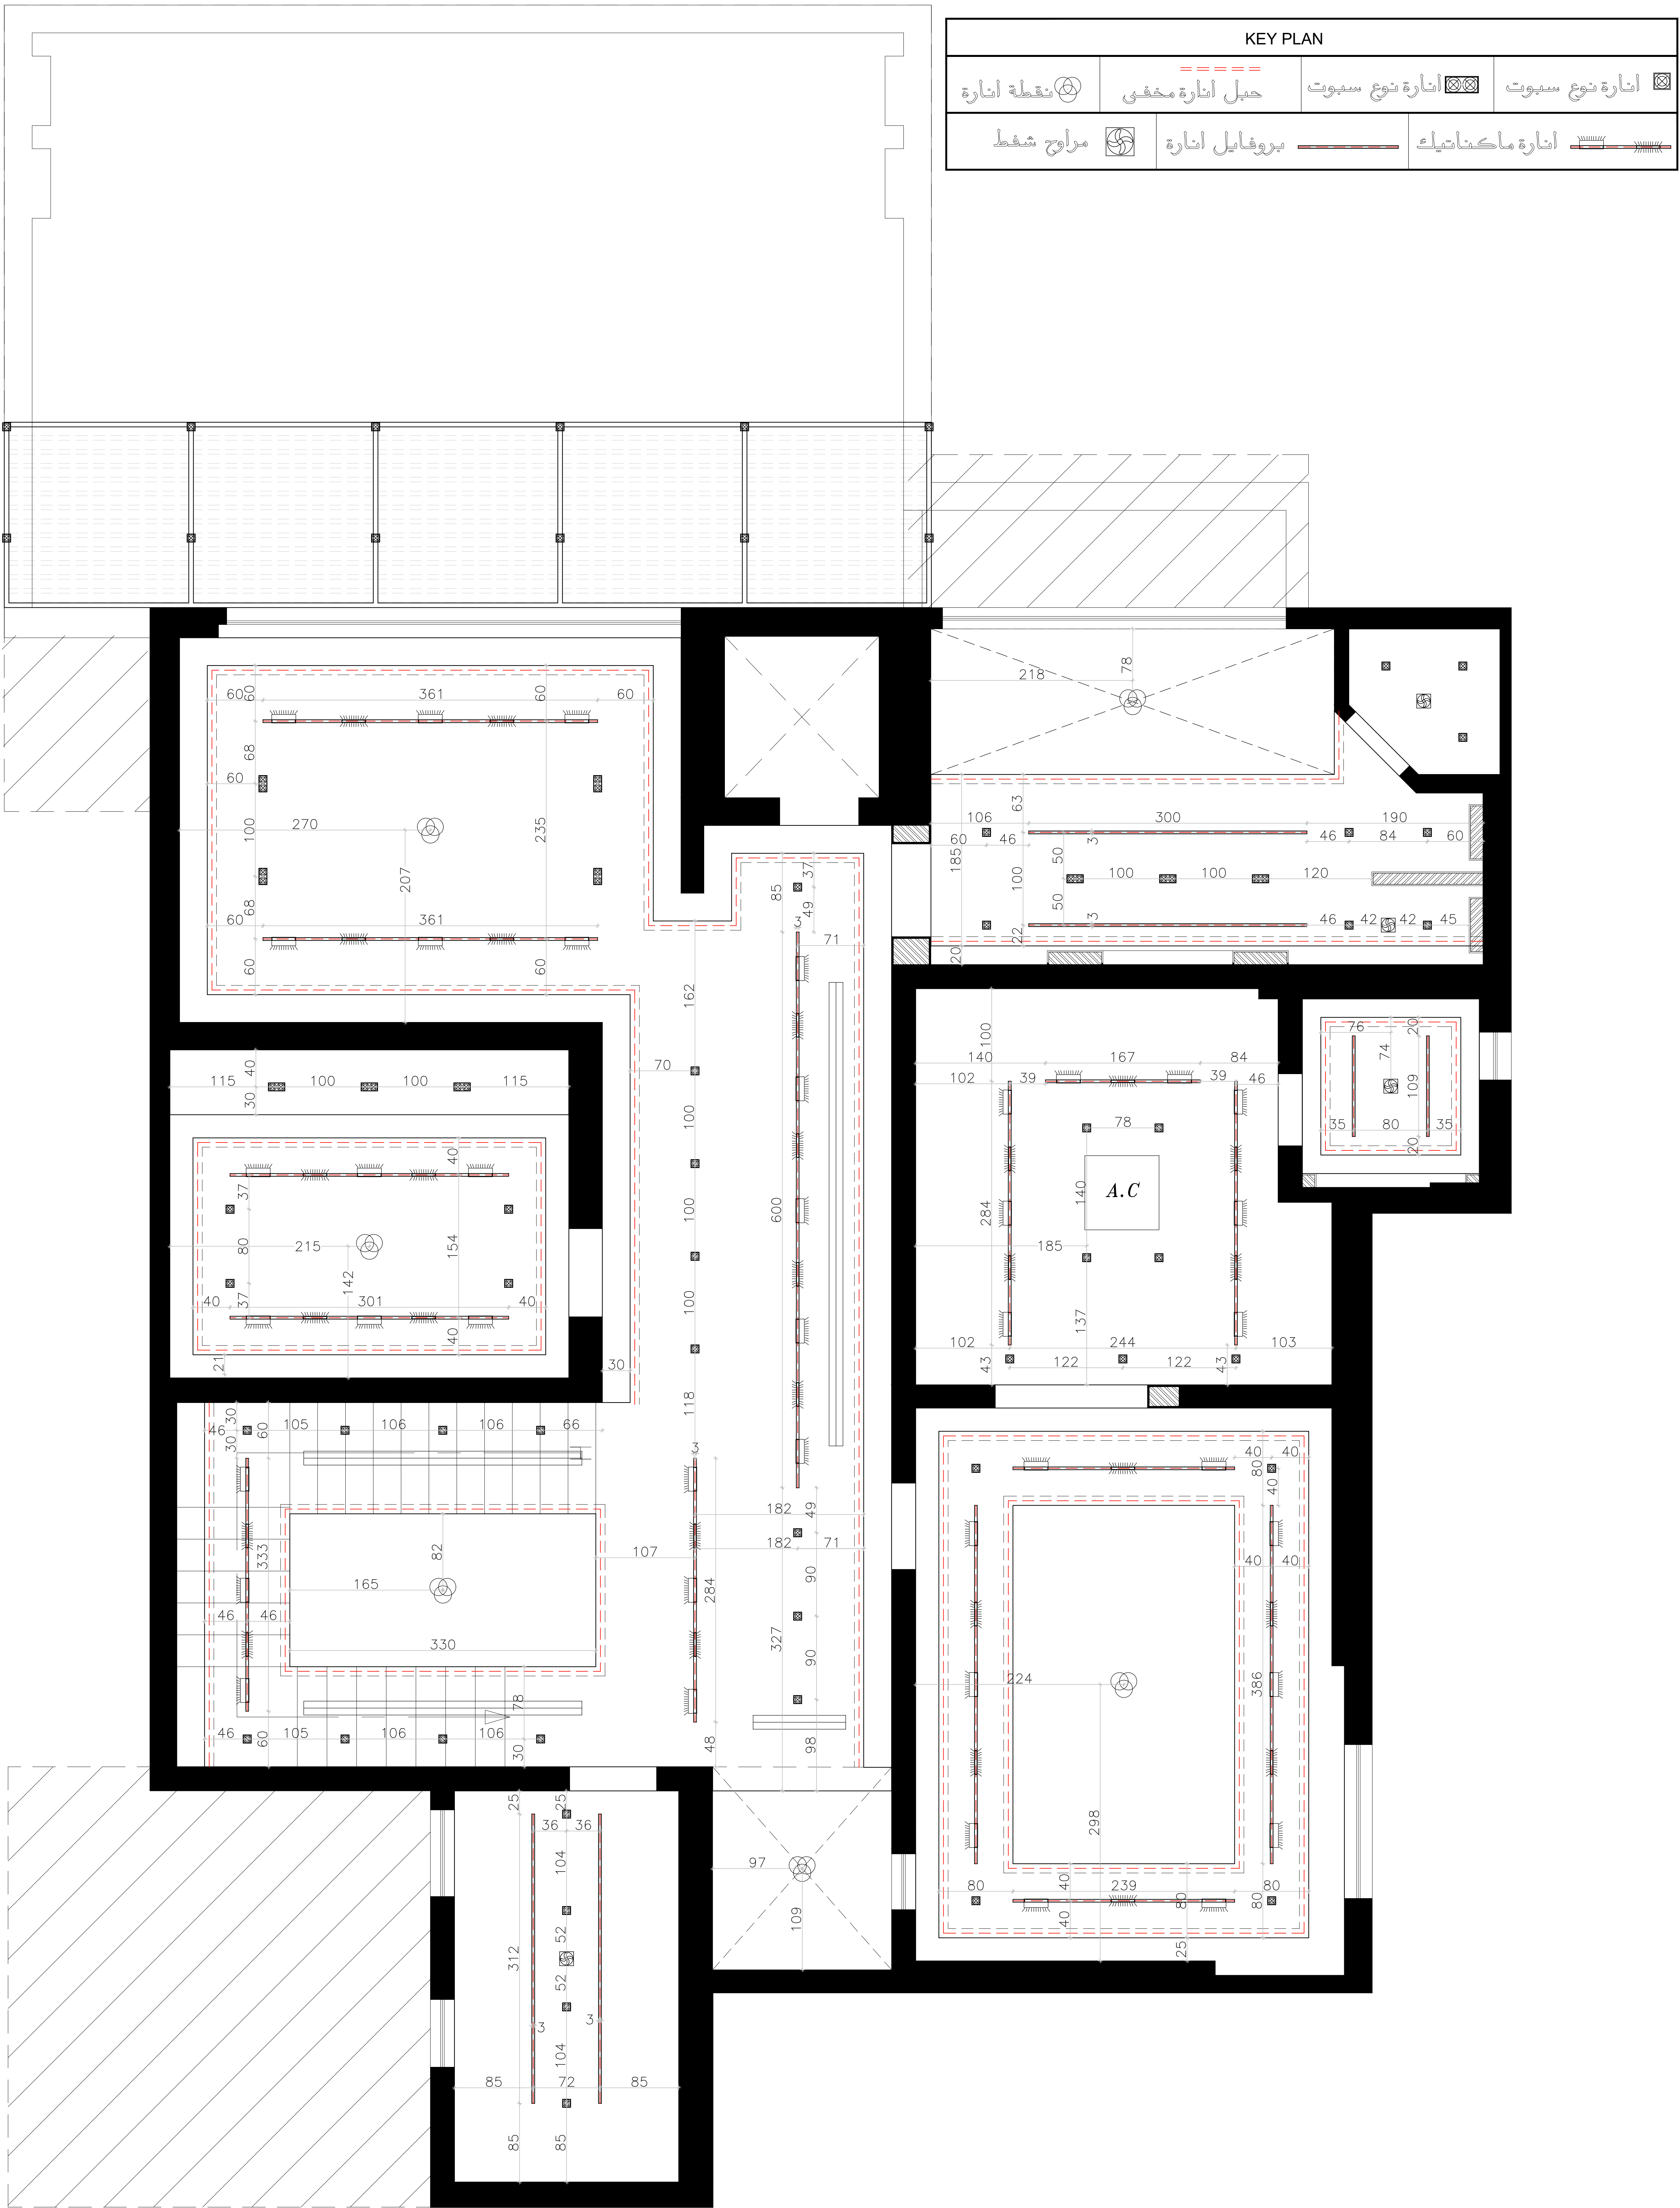


SECOND FLOOR

Majdolin	Project: . فيلا سكنية	Design: Majdolin Hasan	Drawing Title: مخطط توزيع الانارة	Drawing No.: 01	Date: 06/01/2026
	Owner: . سيد متعب حربي	Drawn: Muhannad Maali		Paper Size: A3	Scale: 1/75

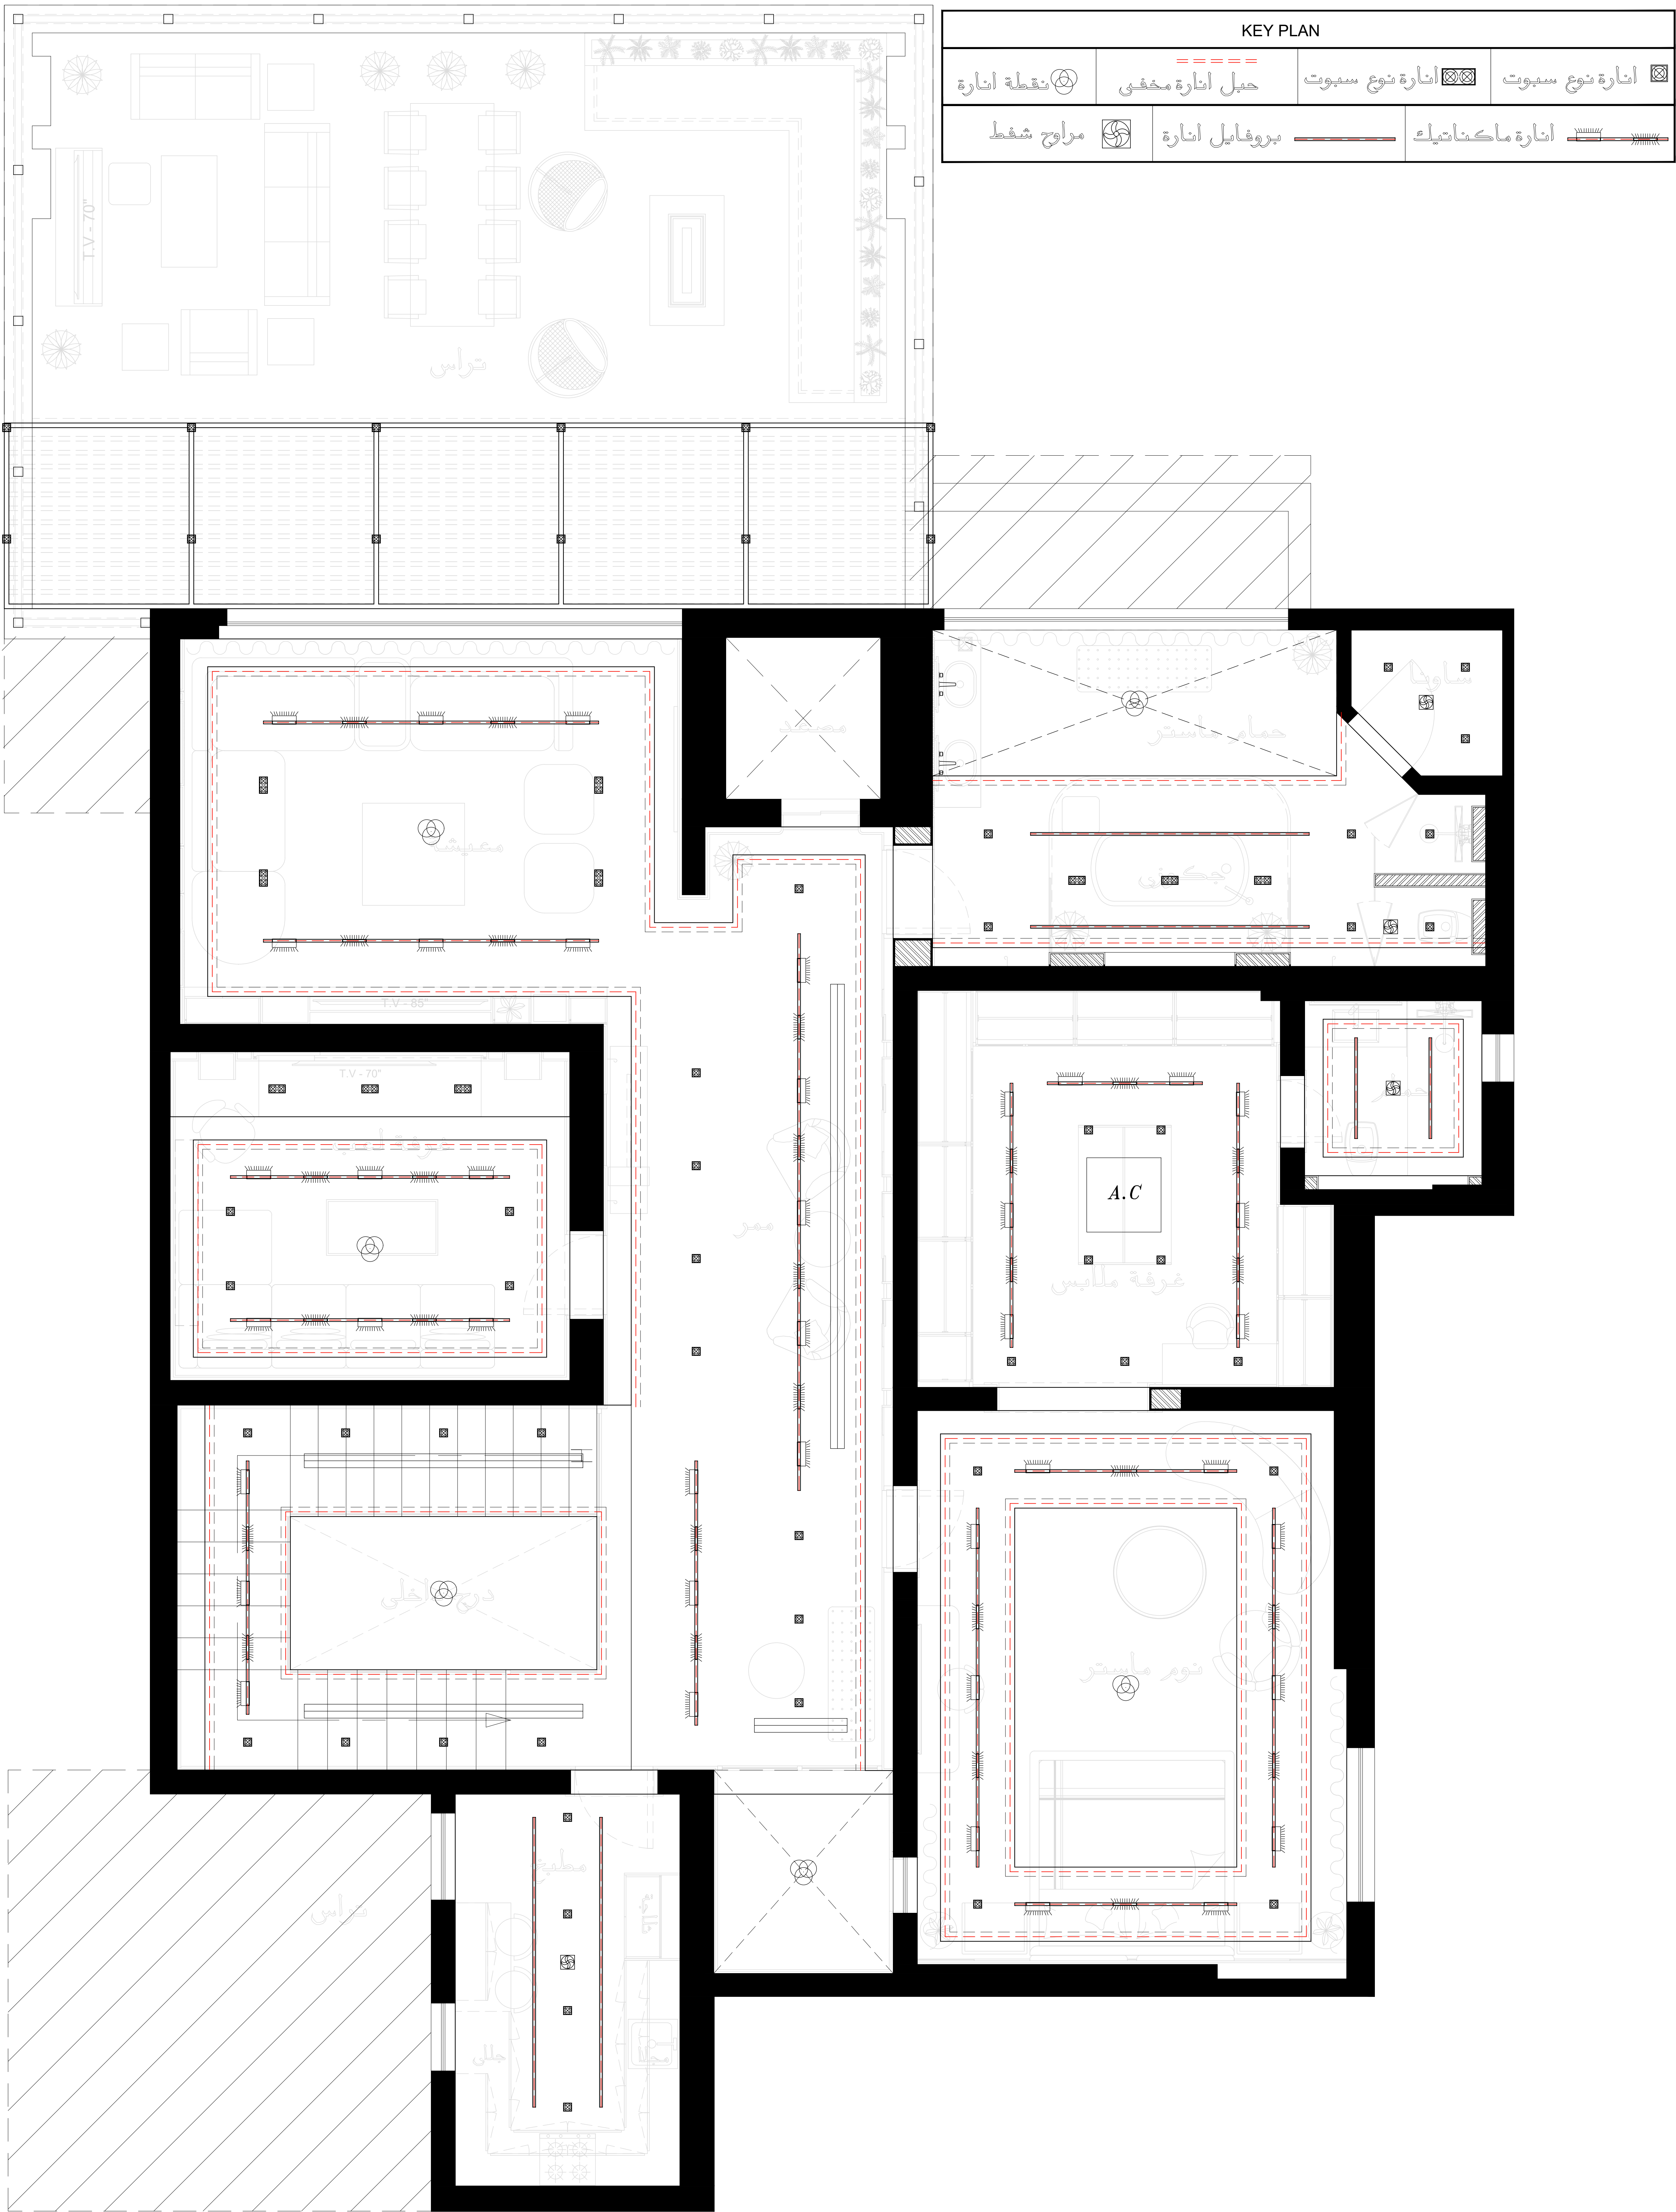



SECOND FLOOR

Majdolin	Project: . فيلا سكنية	Design: Majdolin Hasan	Drawing Title:	Drawing No.: 01	Date: 06/01/2026
	Owner: . سيد متعب حربي	Drawn: Muhannad Maali	مخطط السقف والالانارة مع التوزيع	Paper Size: A3	Scale: 1/75

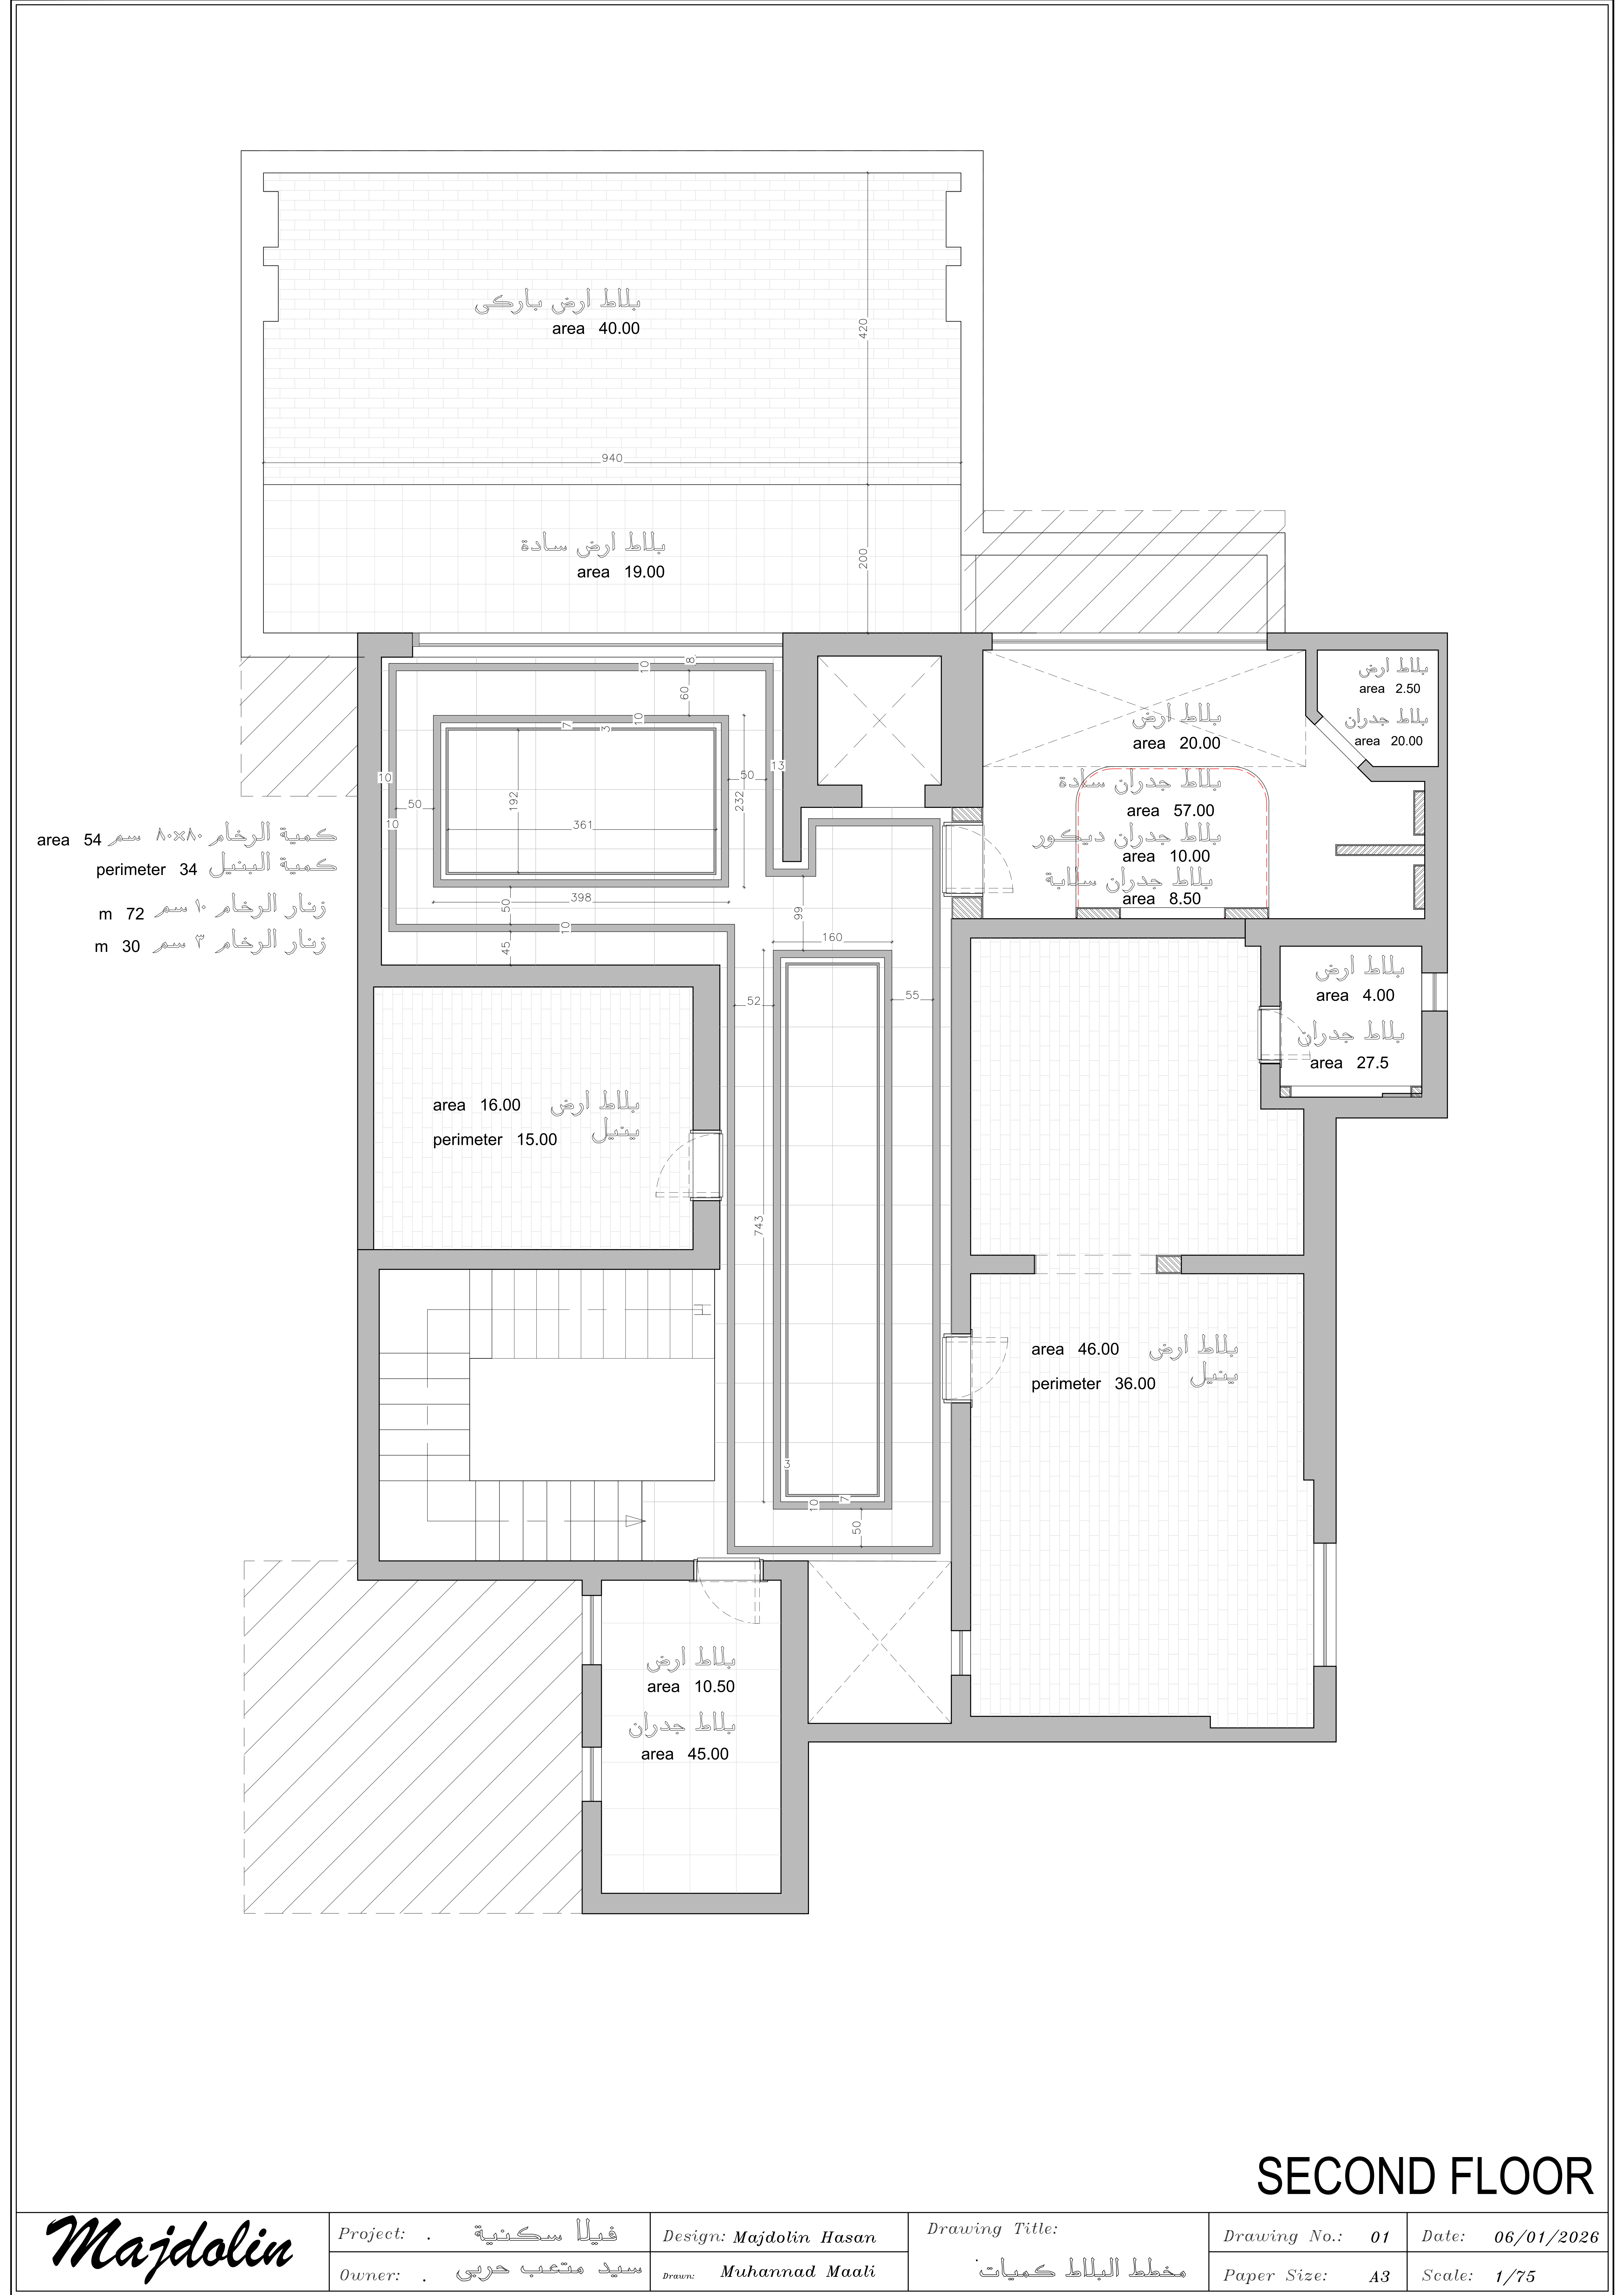


SECOND FLOOR


Majdolin	Project: . فيلا سكنية	Design: Majdolin Hasan	Drawing Title: مخطط البلاط كميات	Drawing No.: 01	Date: 06/01/2026
	Owner: . سيد متعب حربي	Drawn: Muhannad Maali		Paper Size: A3	Scale: 1/75

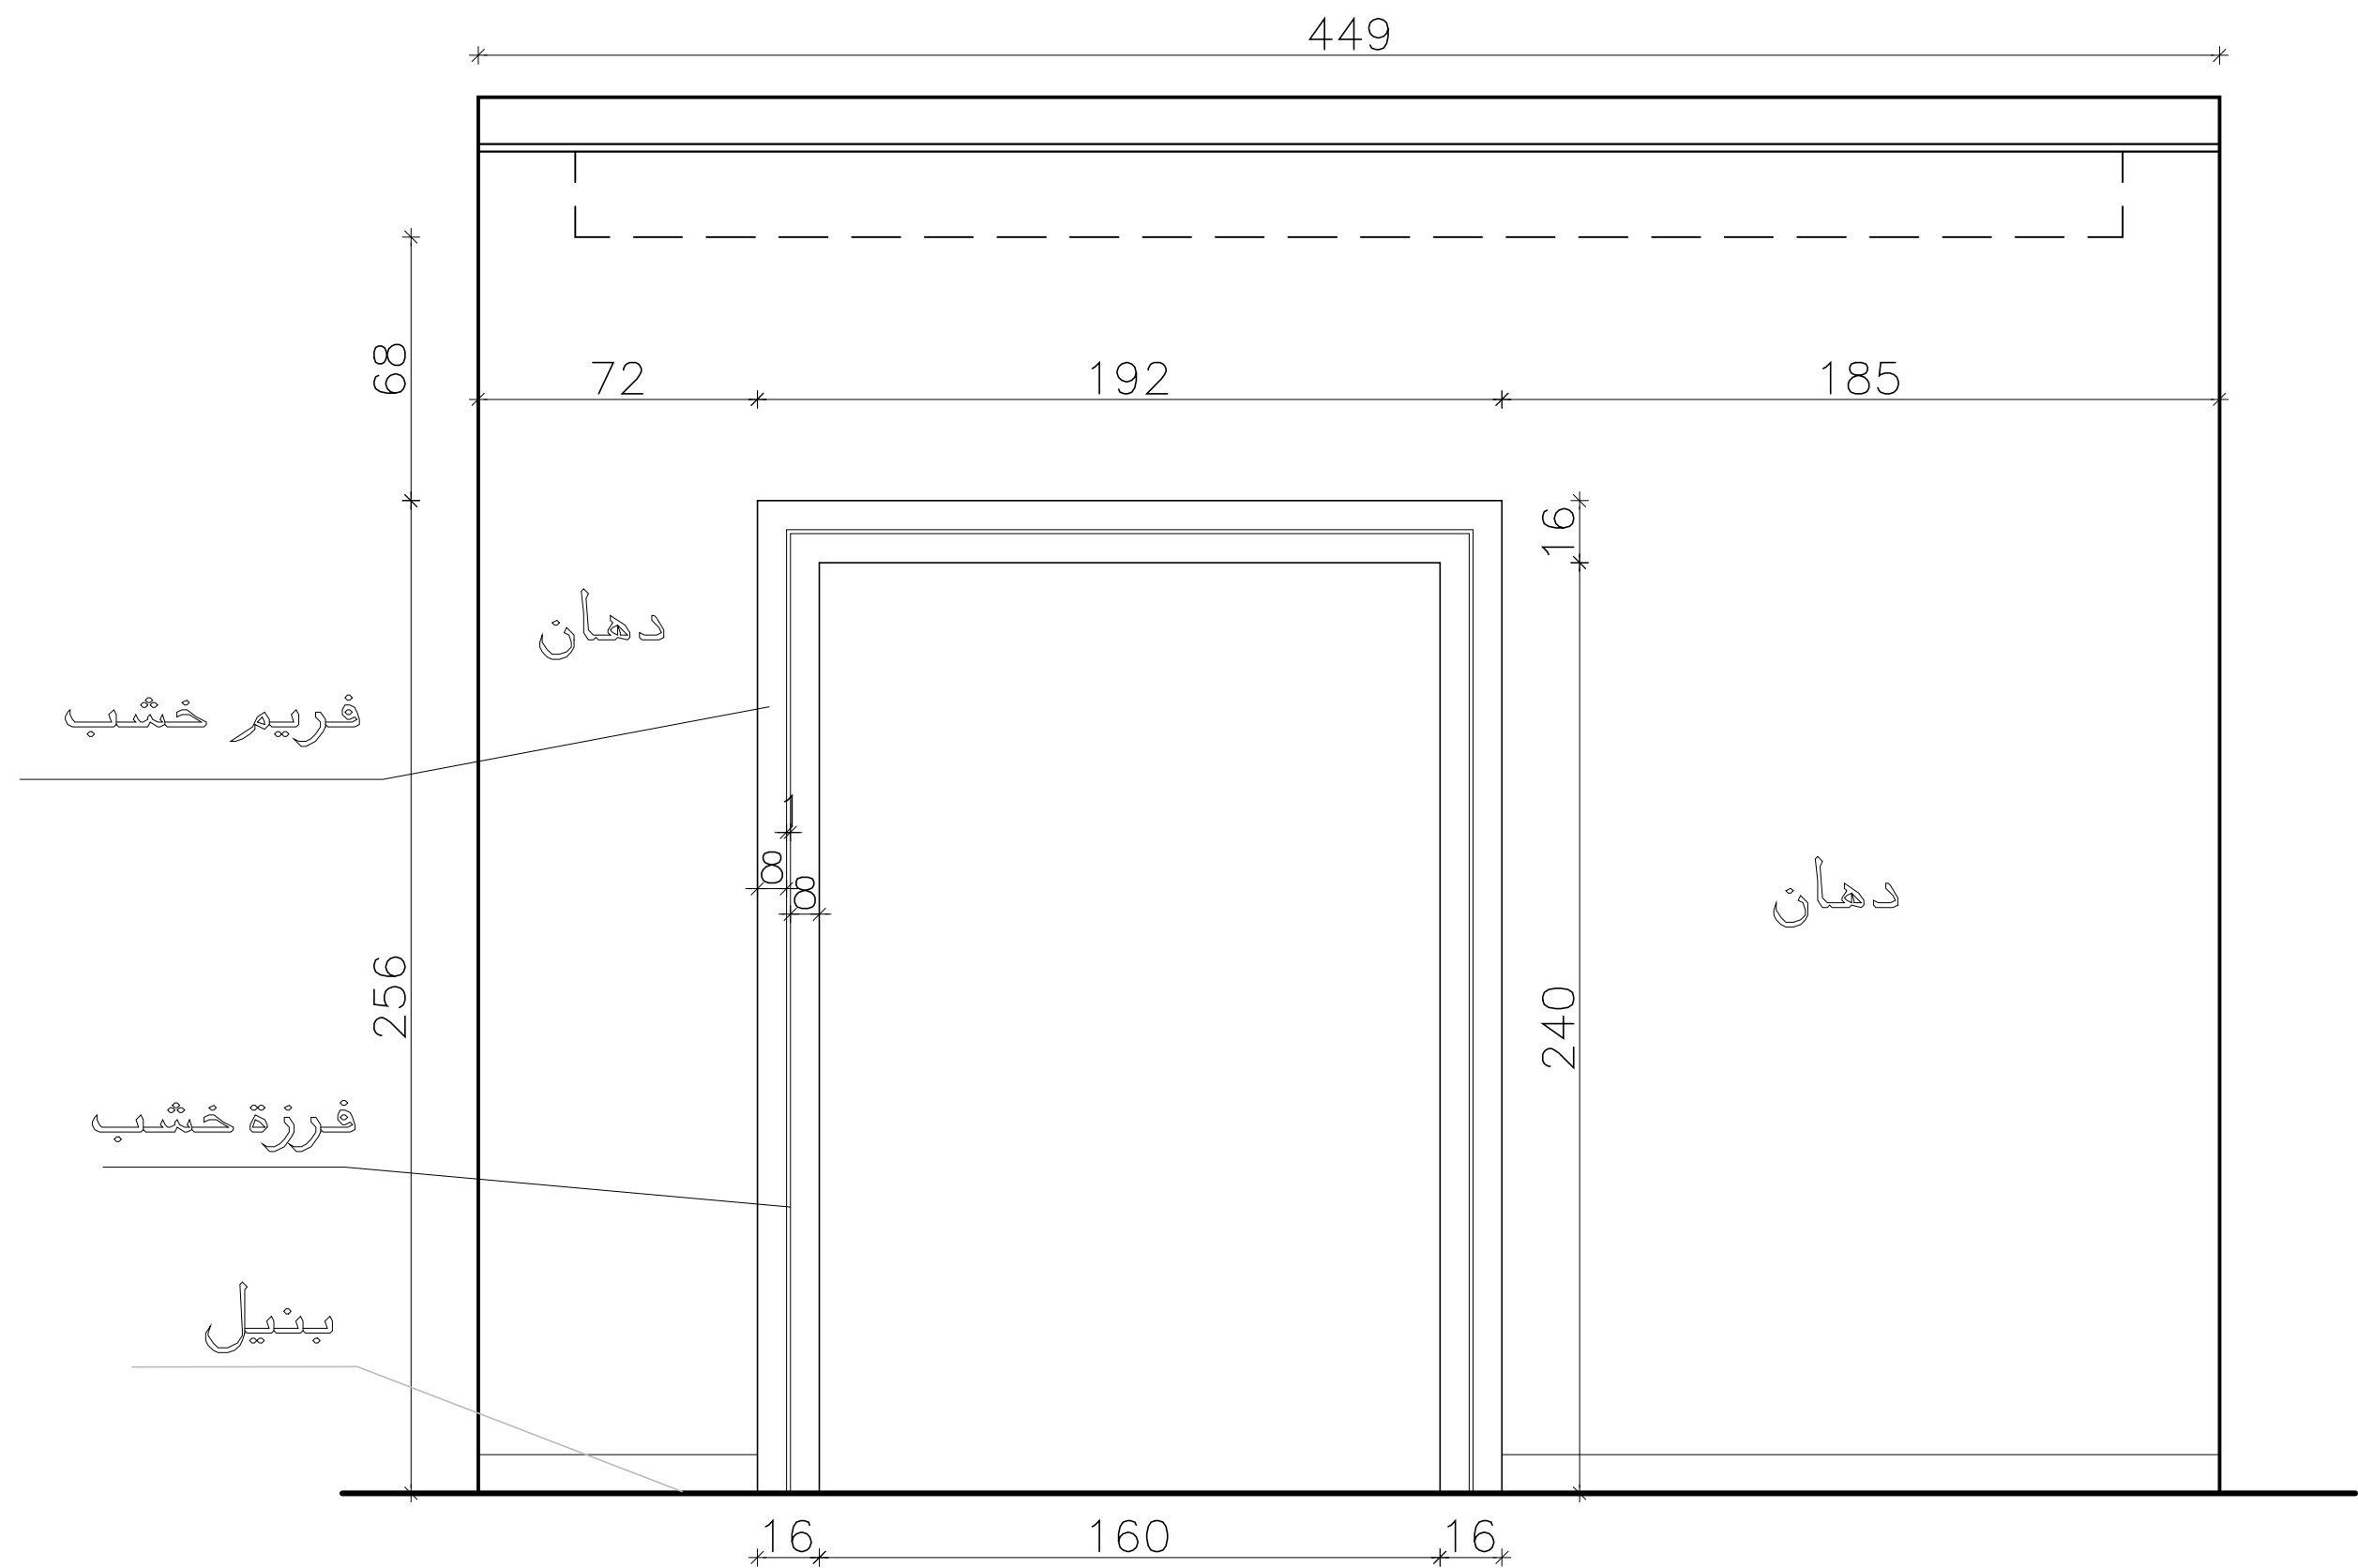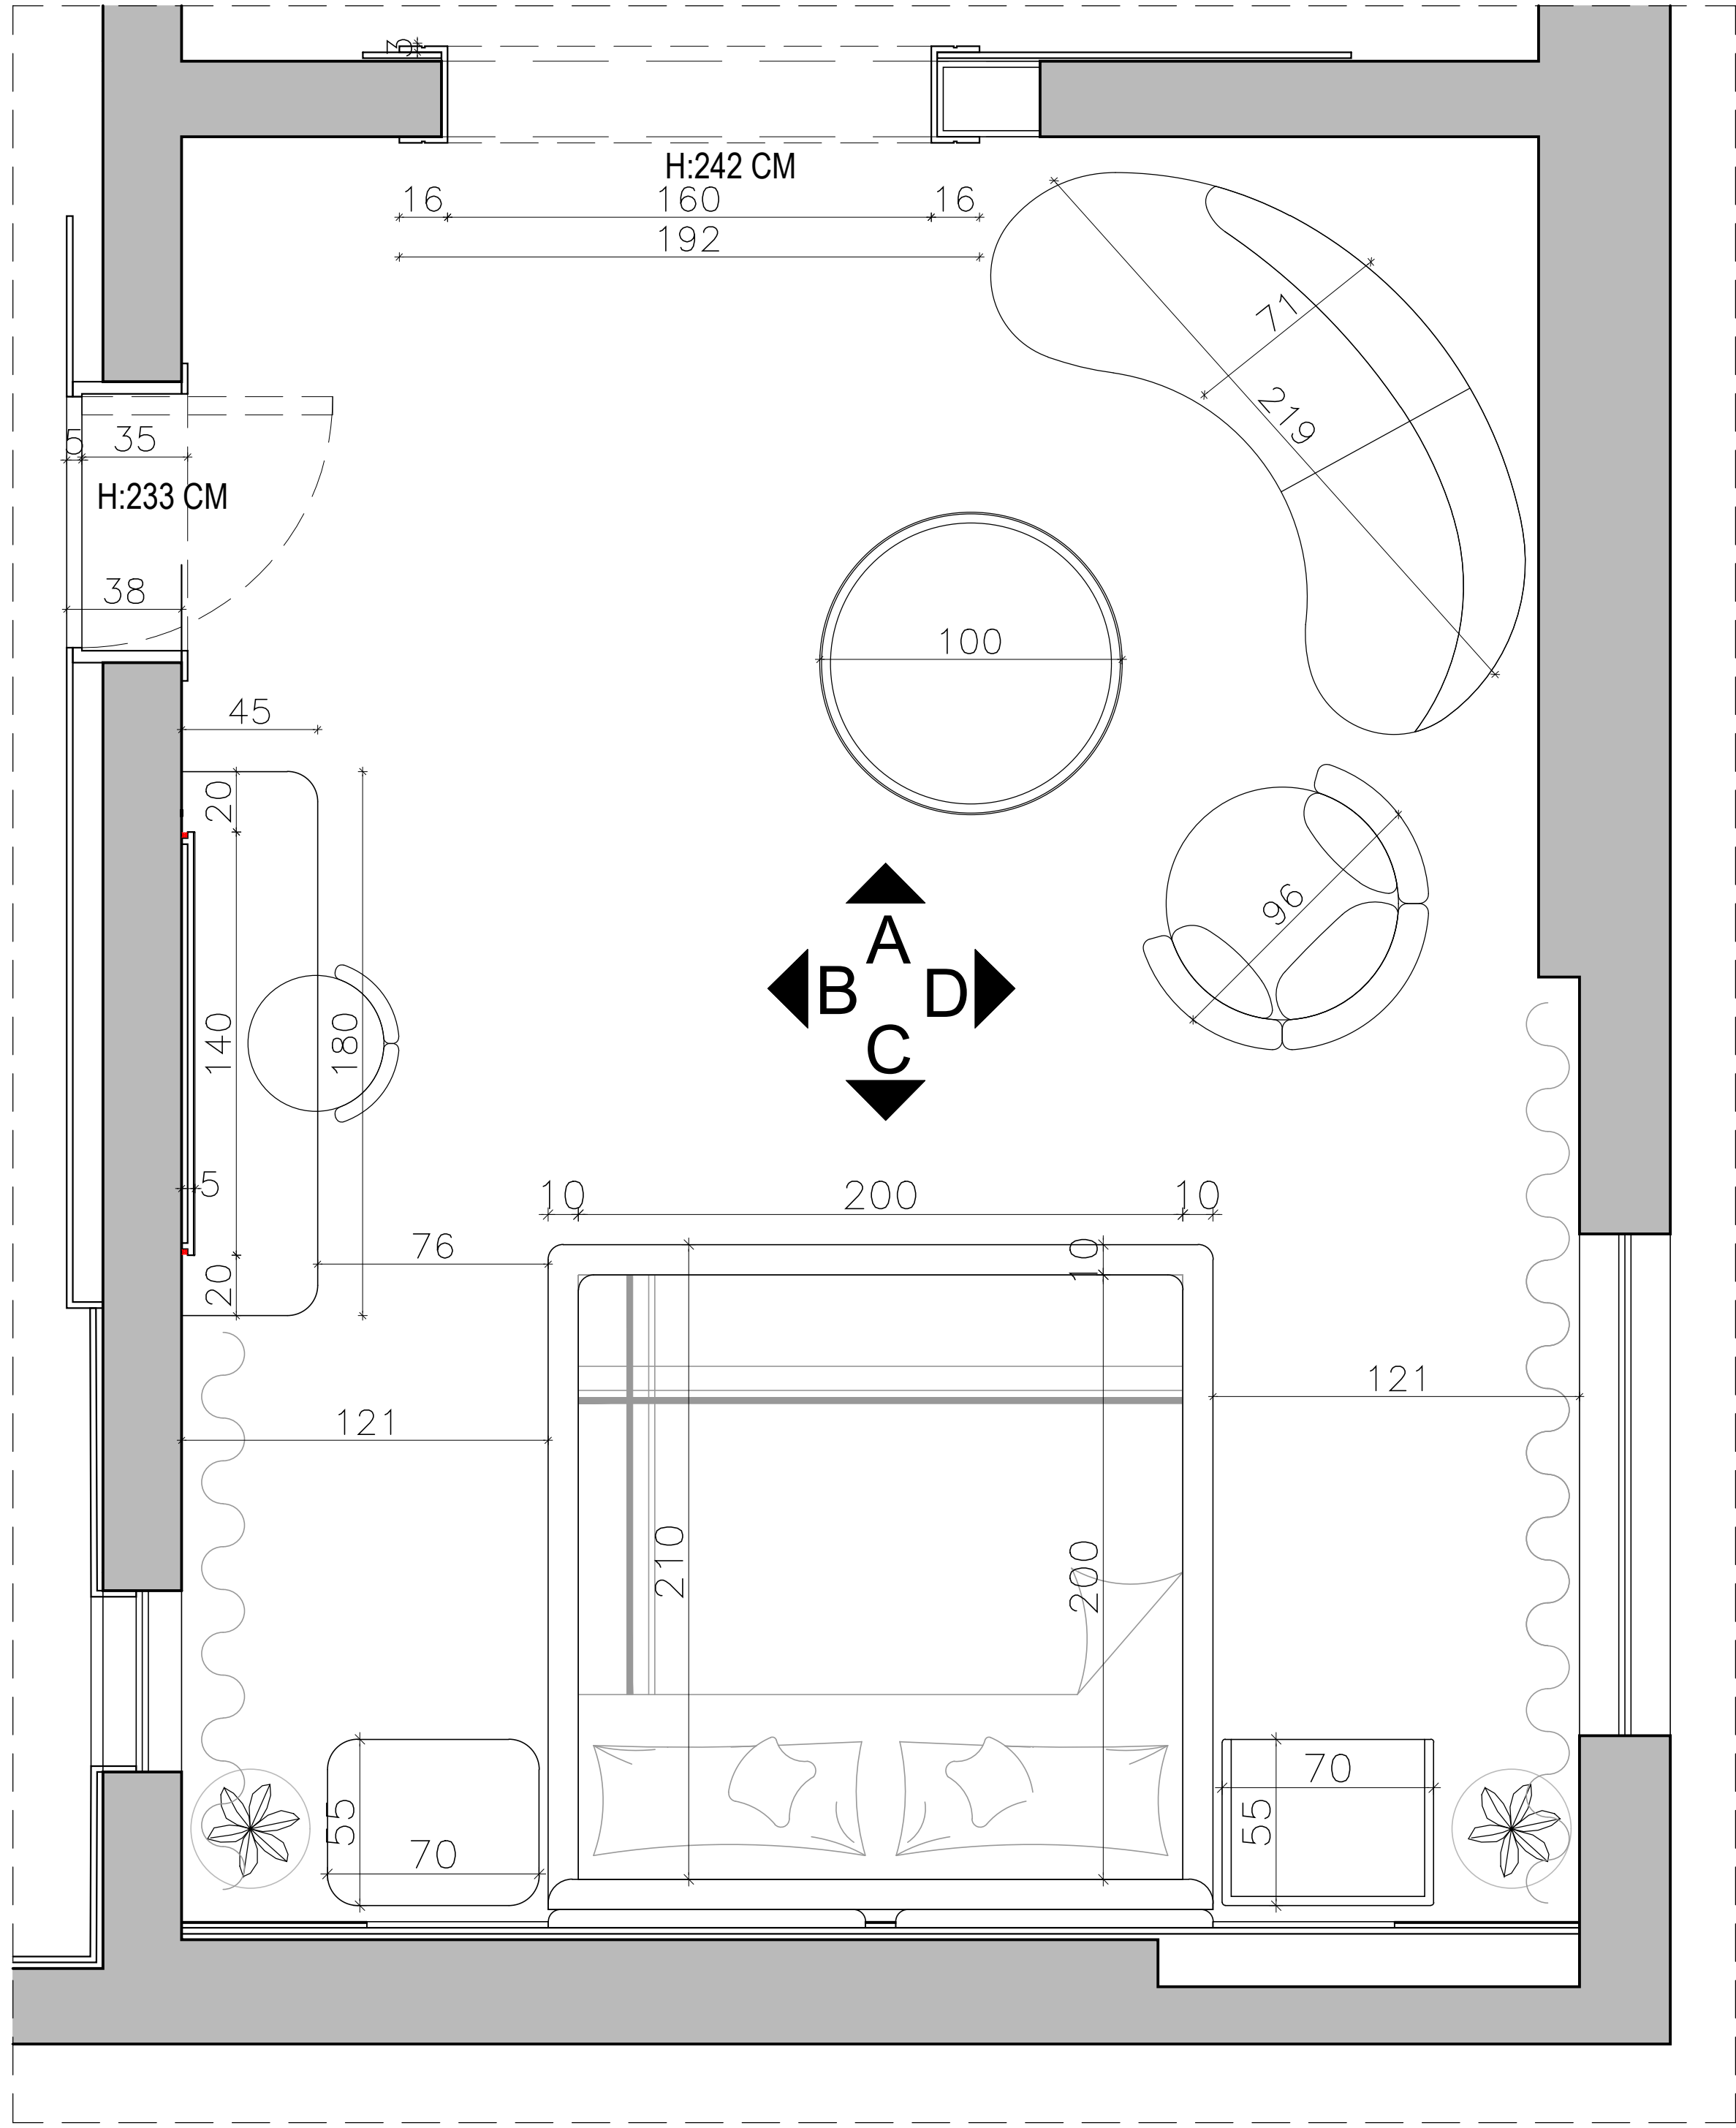


Elevation (A)

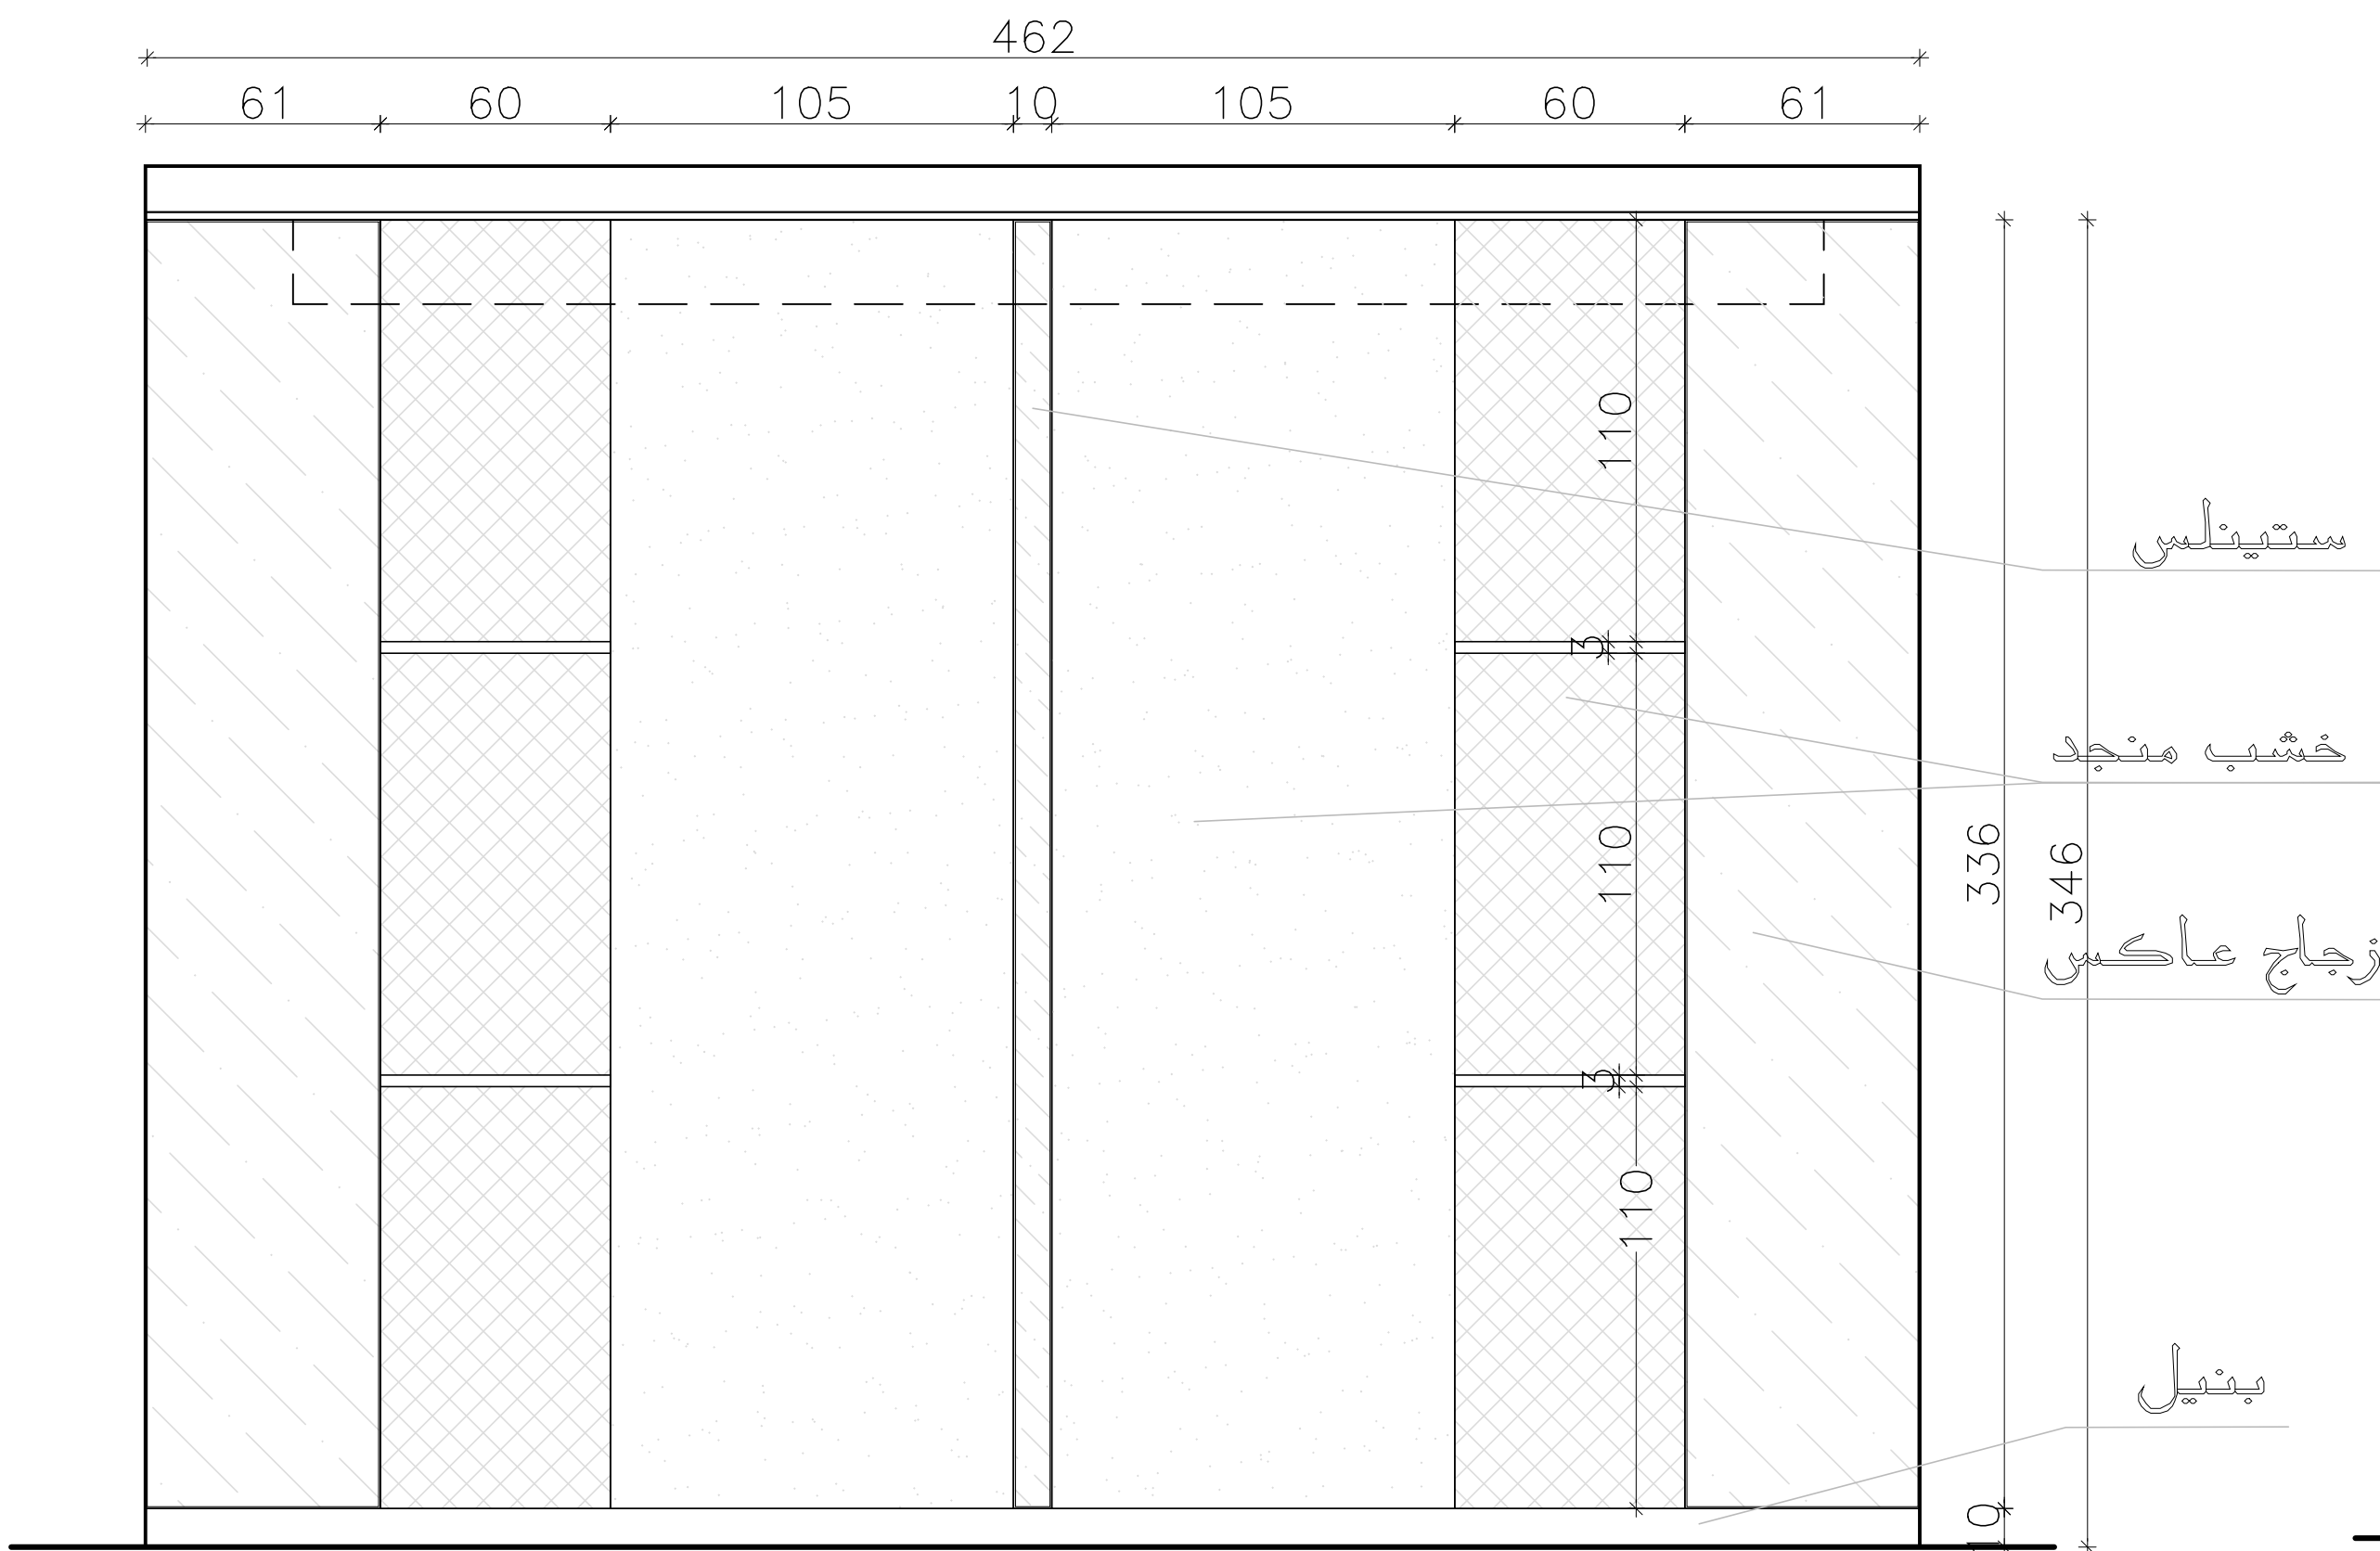


Elevation (C)

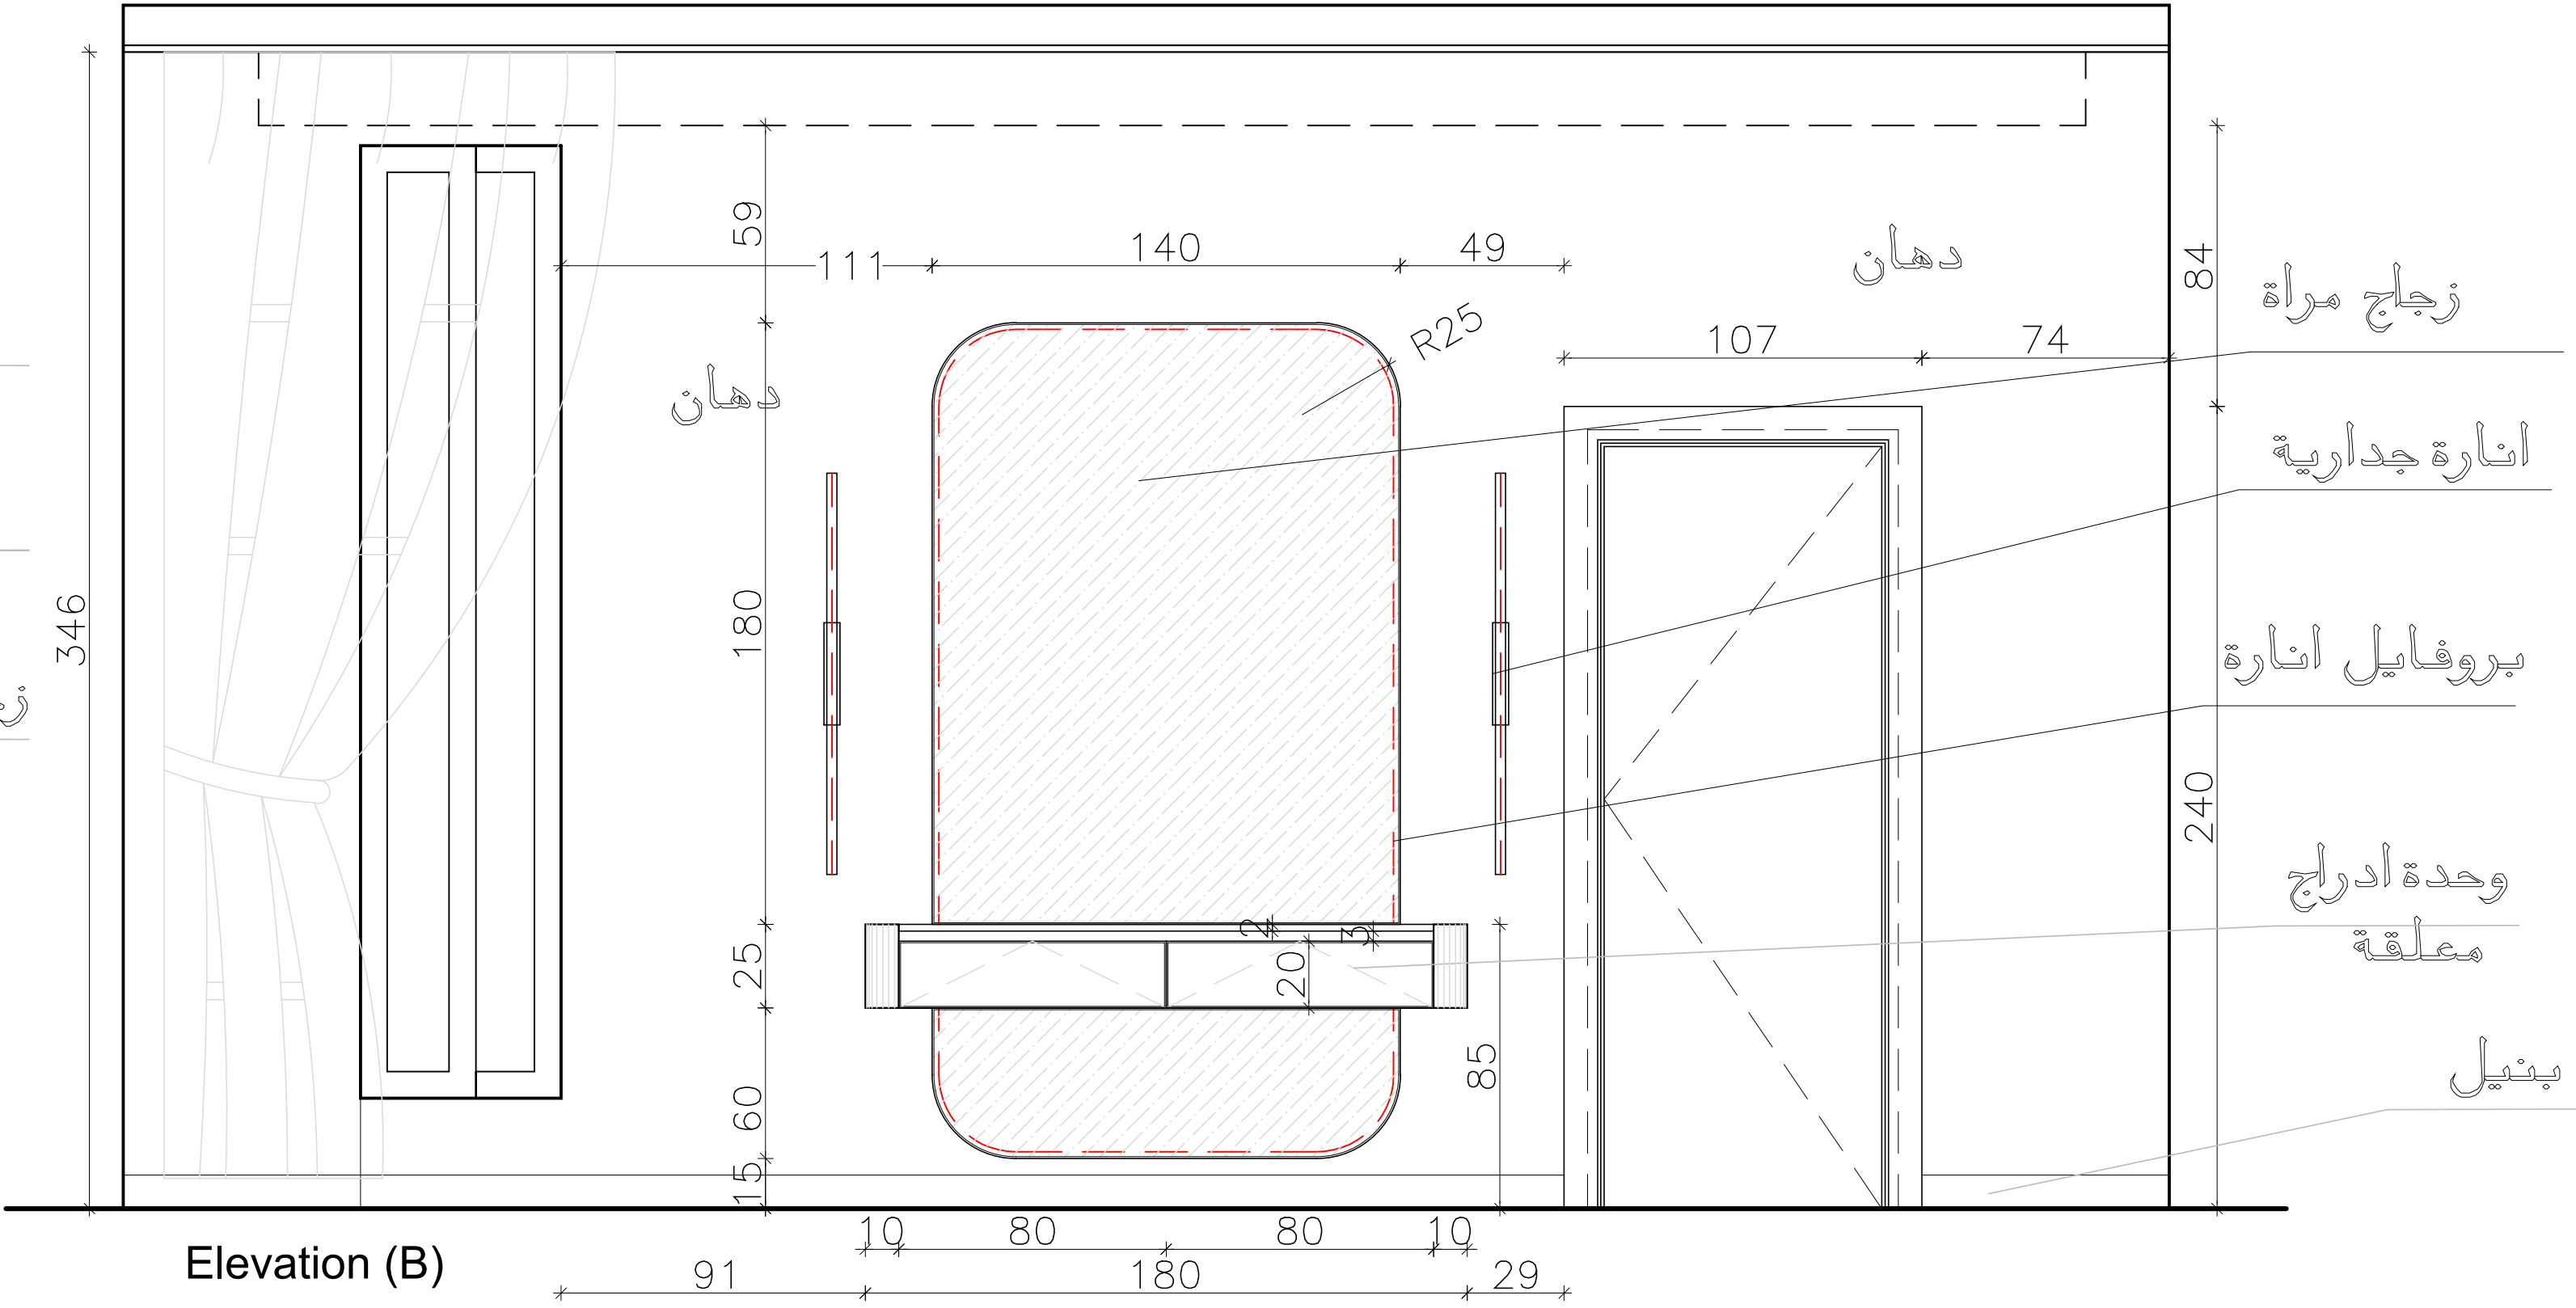

Elevation (B)

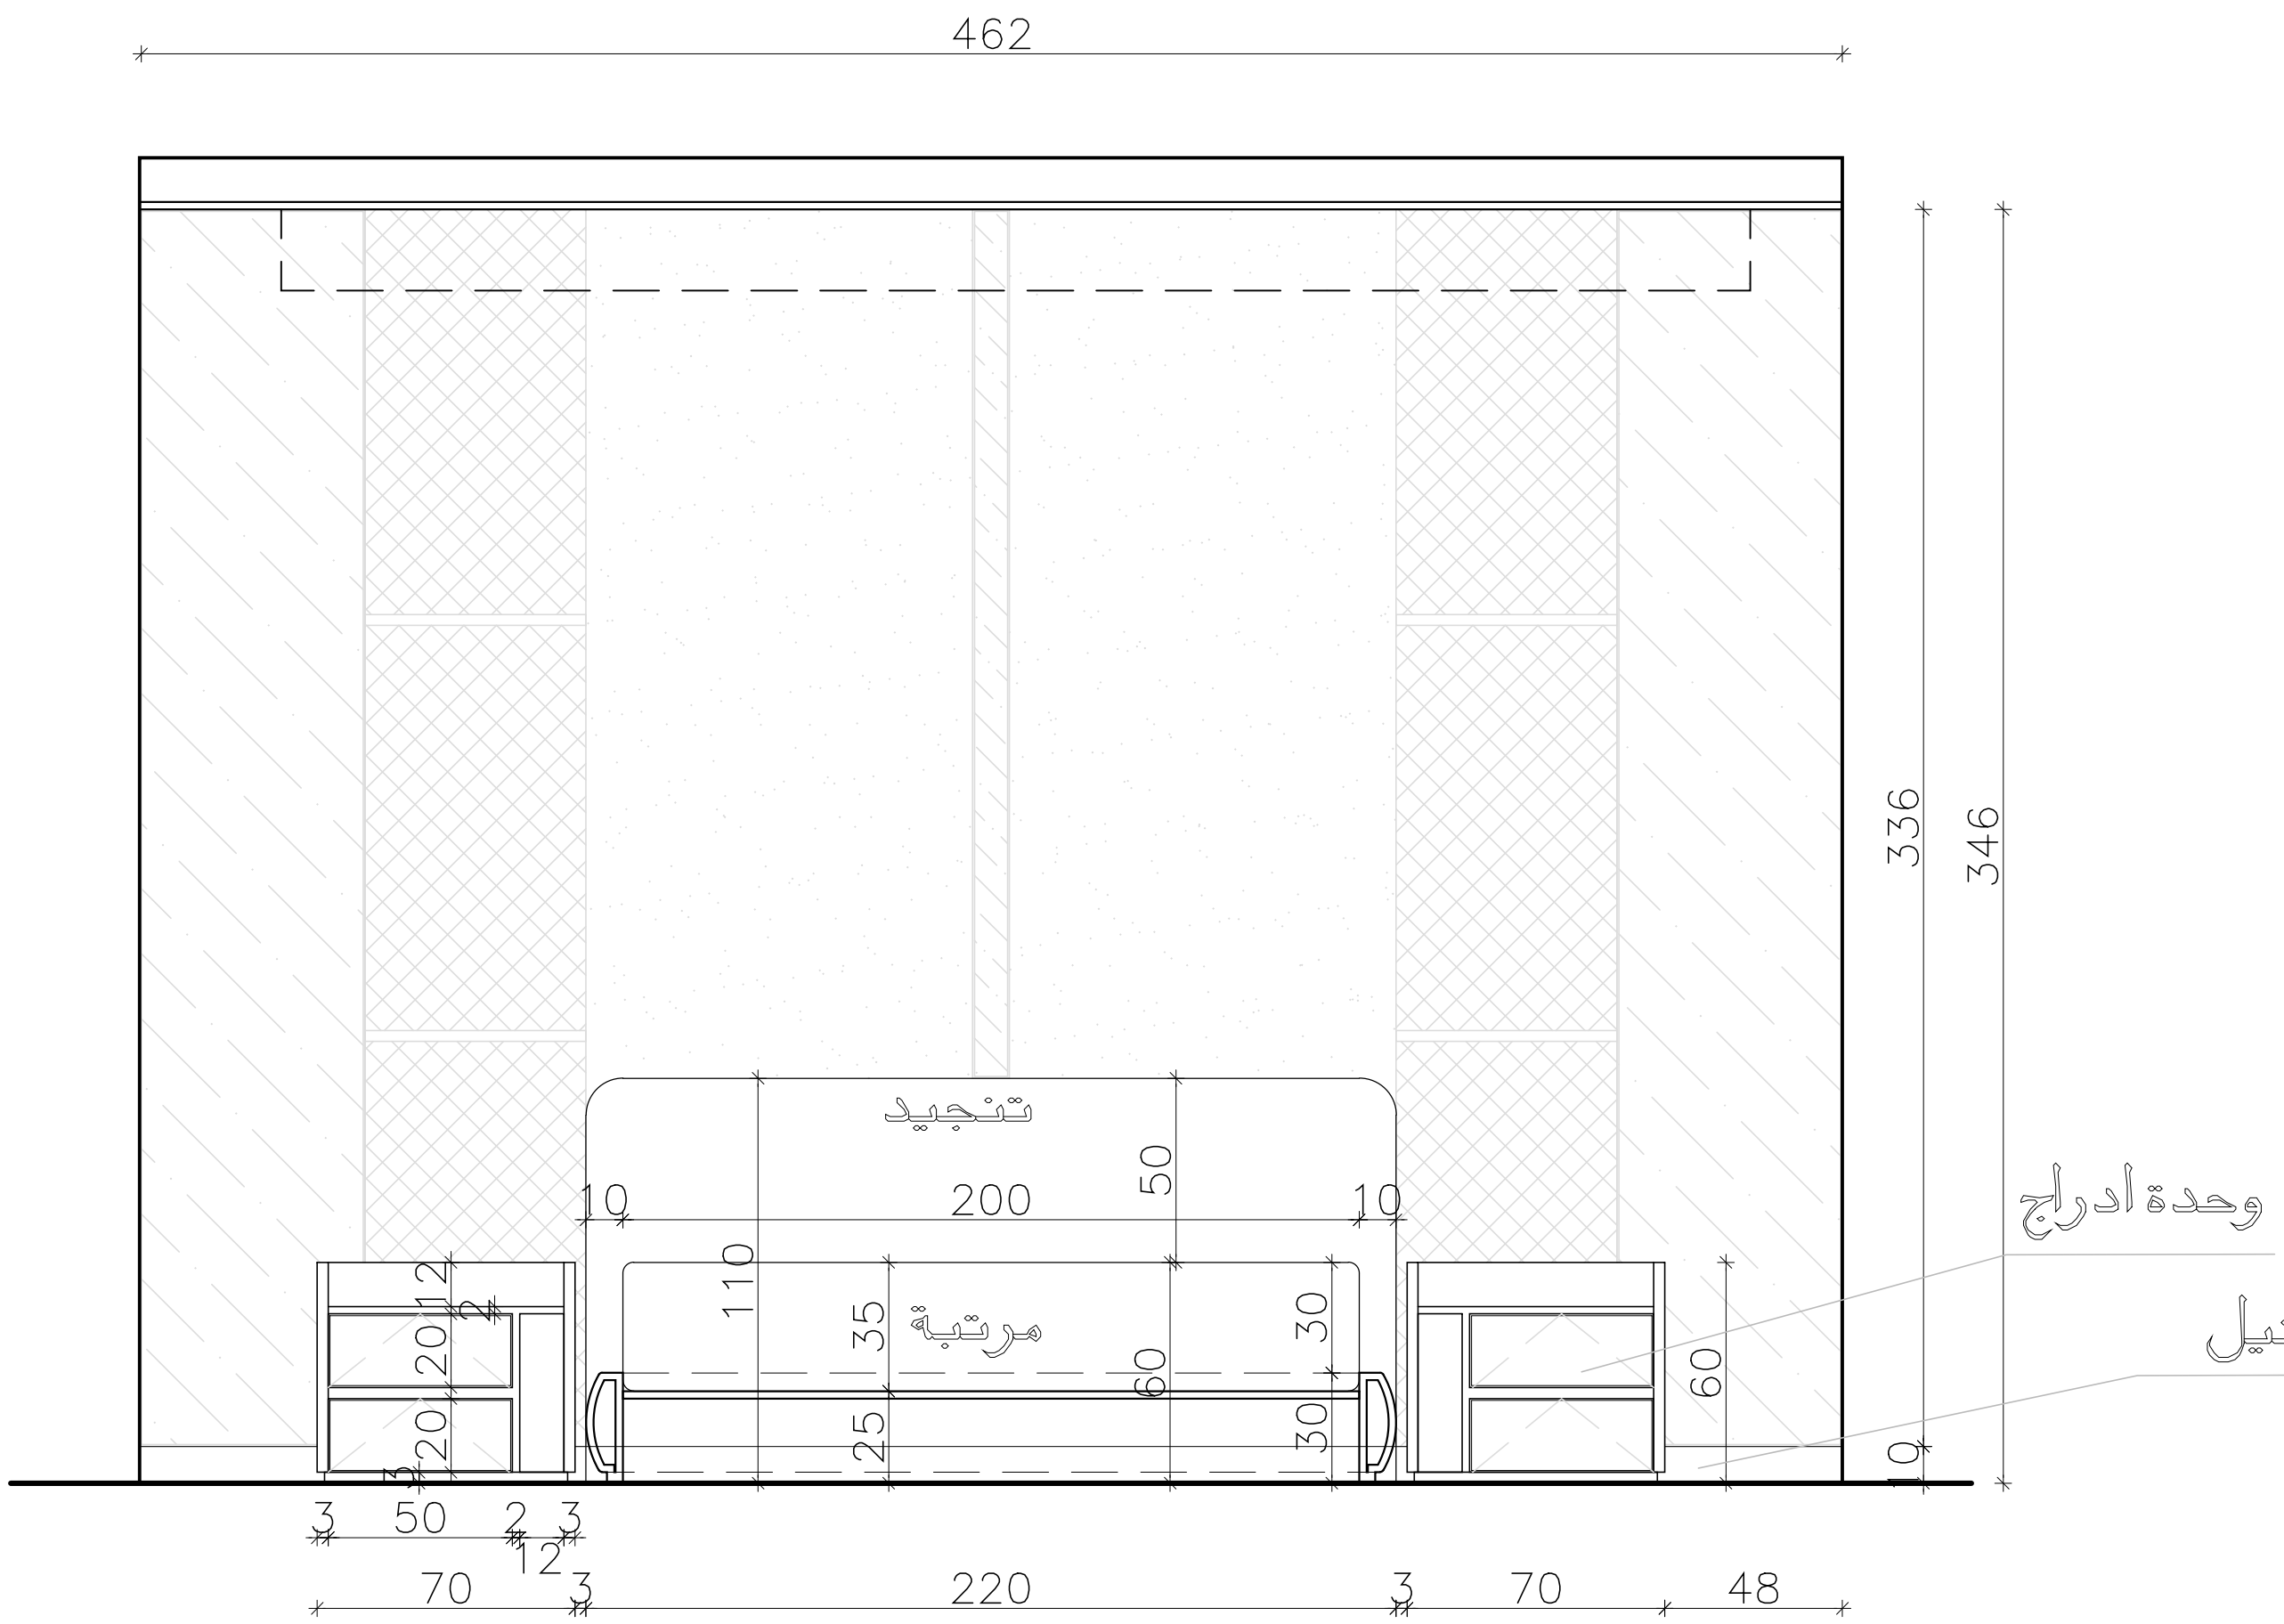









Elevation (C)

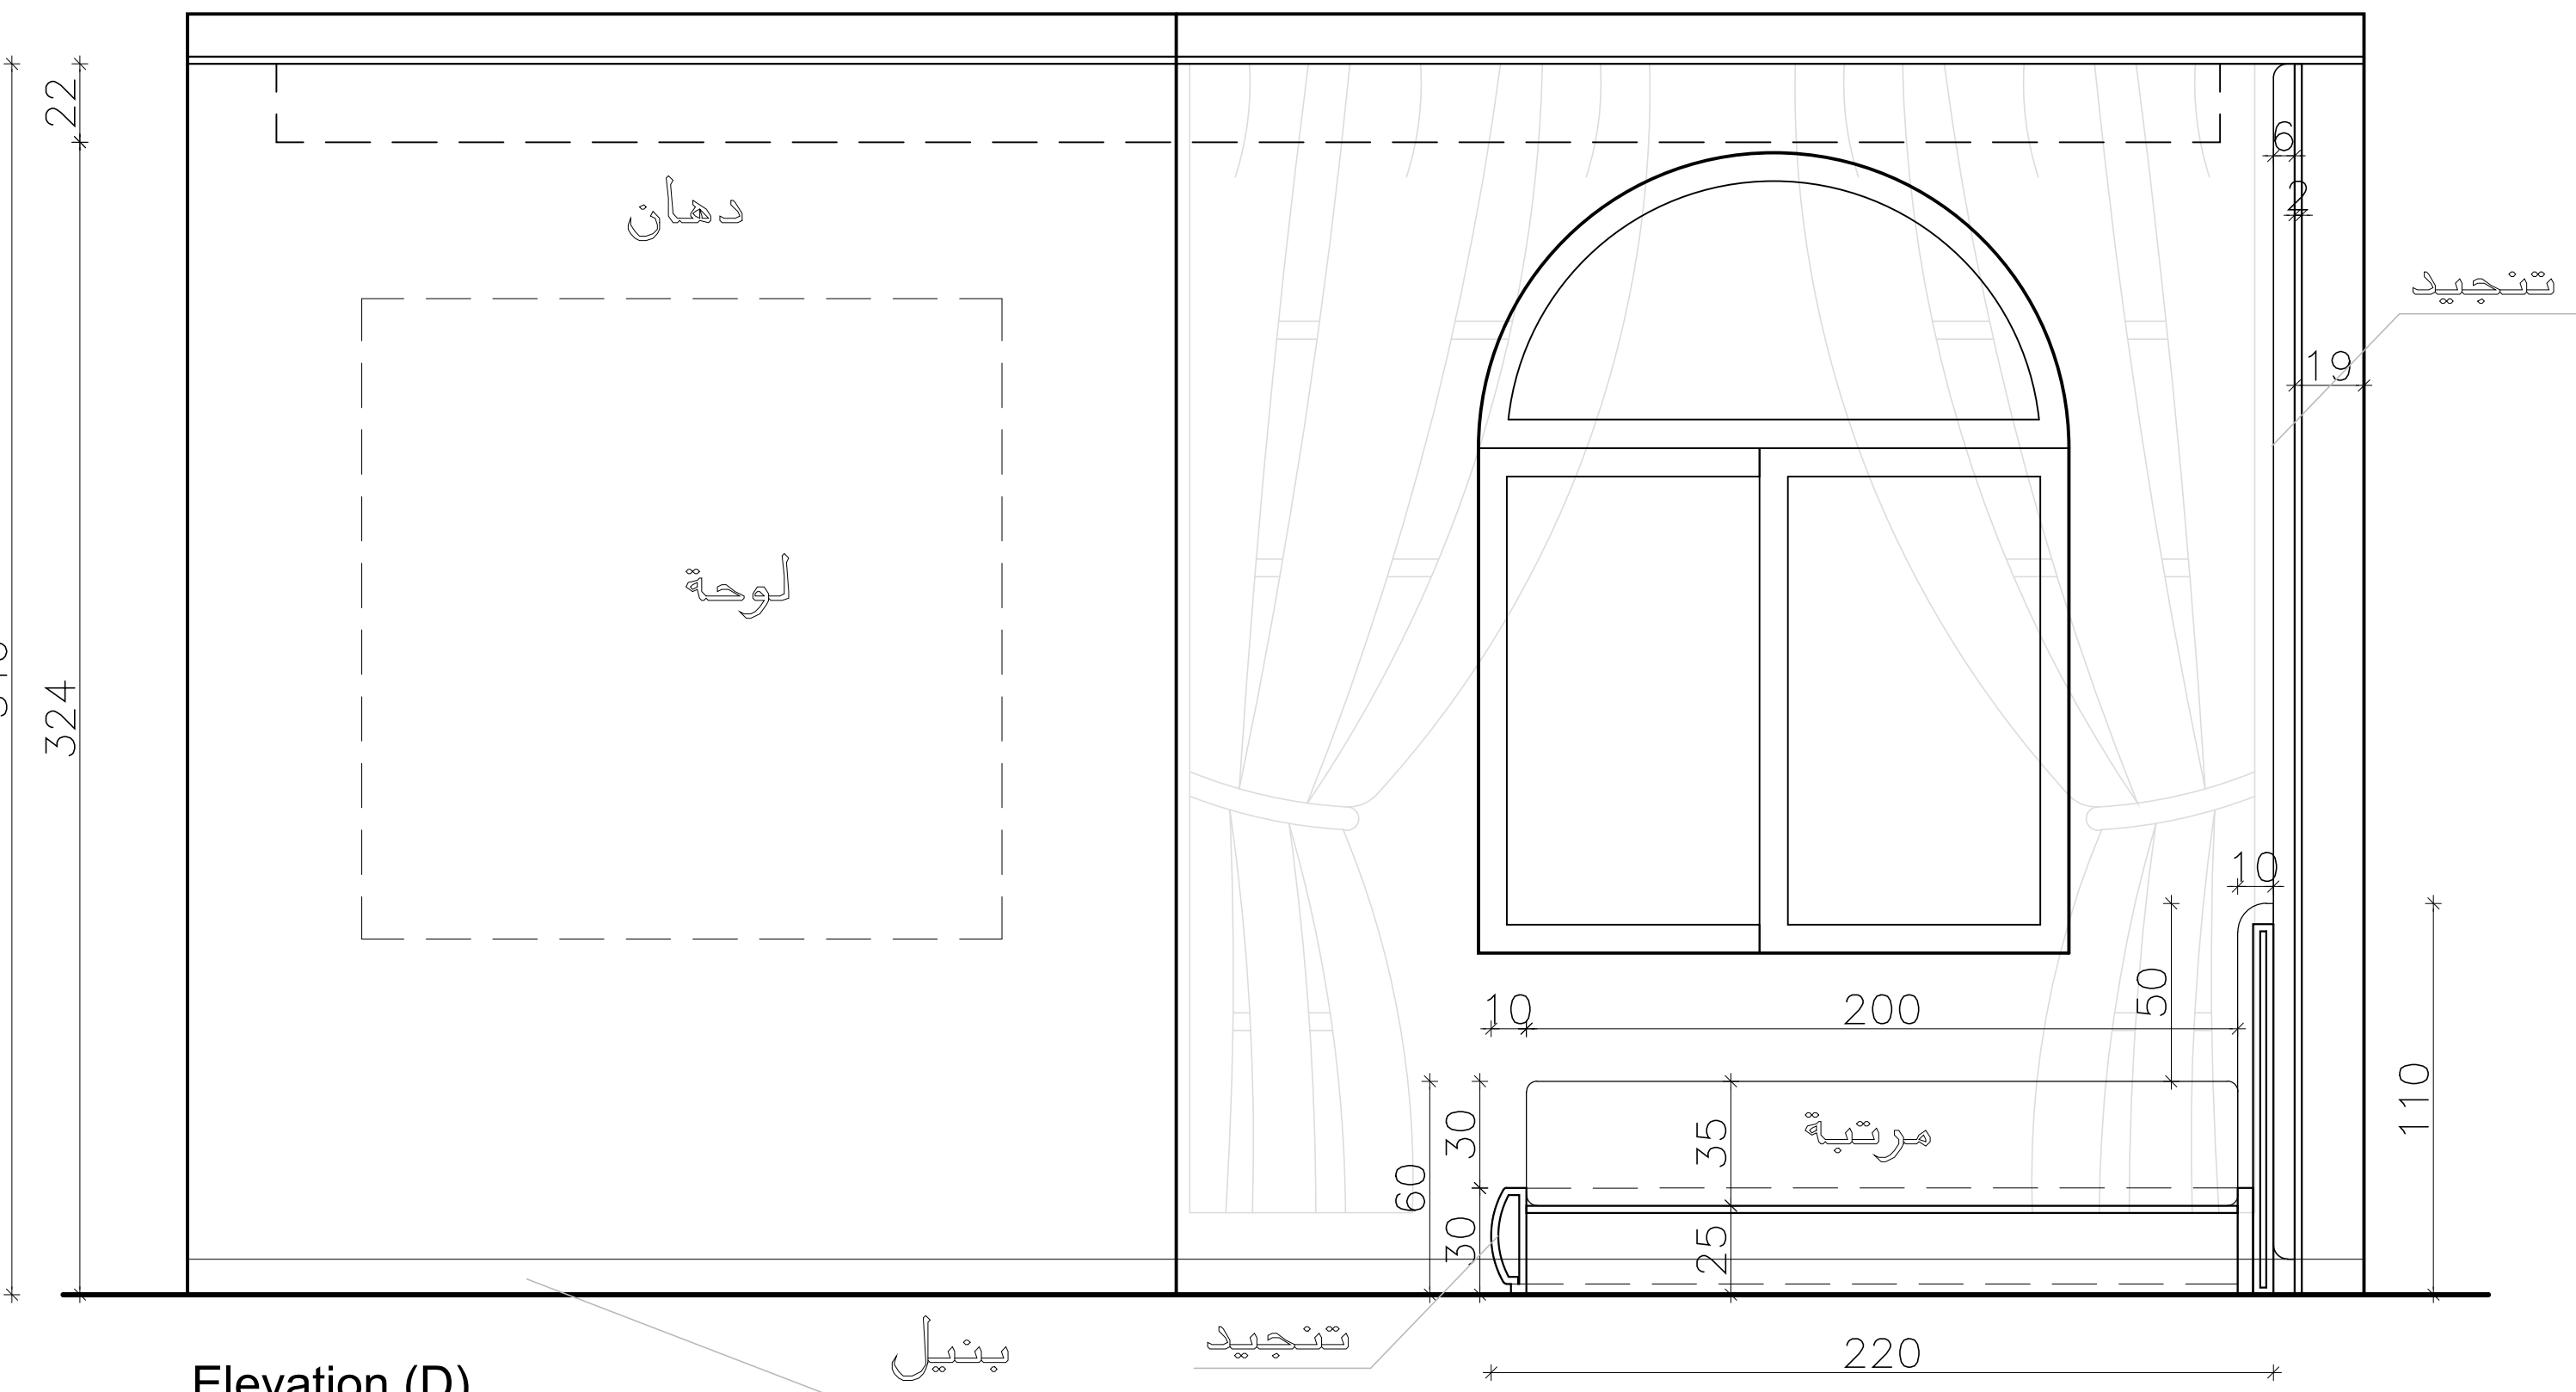


Elevation (D)

SECOND FLOOR


Majdolin	Project: . فيلا سكنية	Design: Majdolin Hasan	Drawing Title: . نوم ماستر	Drawing No.: 01	Date: 06/01/2026
	Owner: . سيد متعب حربي	Drawn: Muhannad Maali	مخطط تفاصيل واجهات غرفة	Paper Size: A3	Scale: 1/75

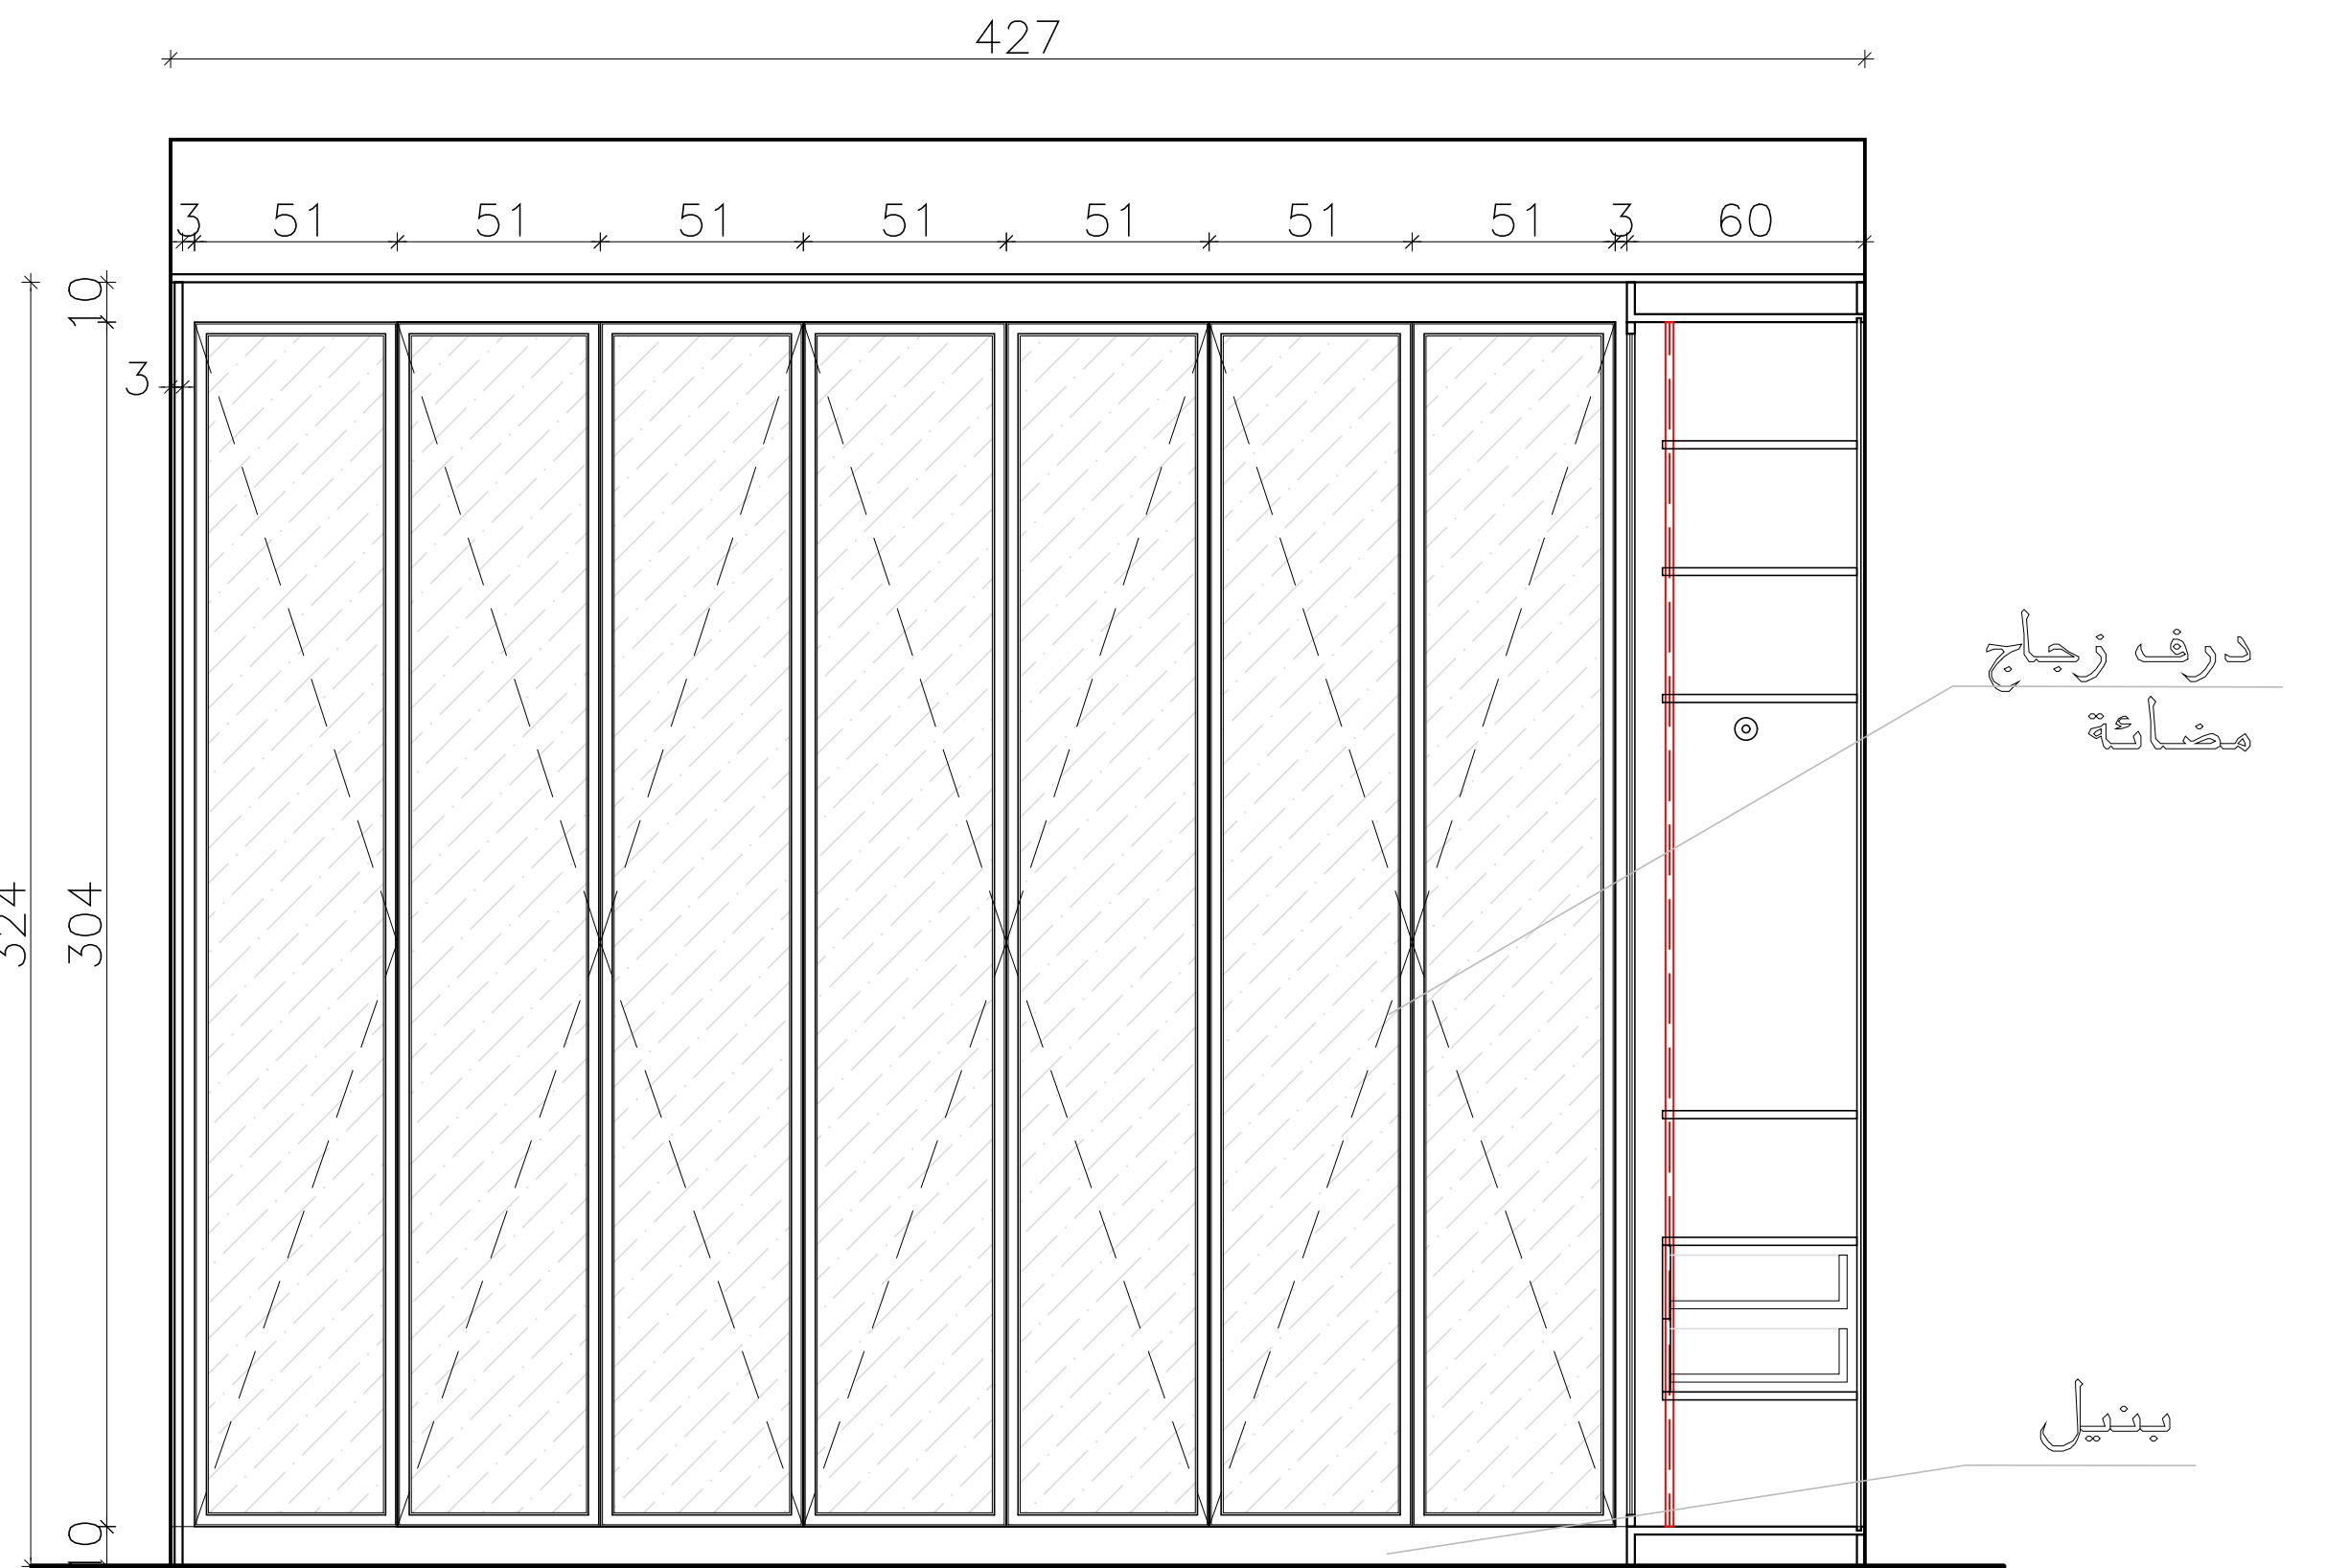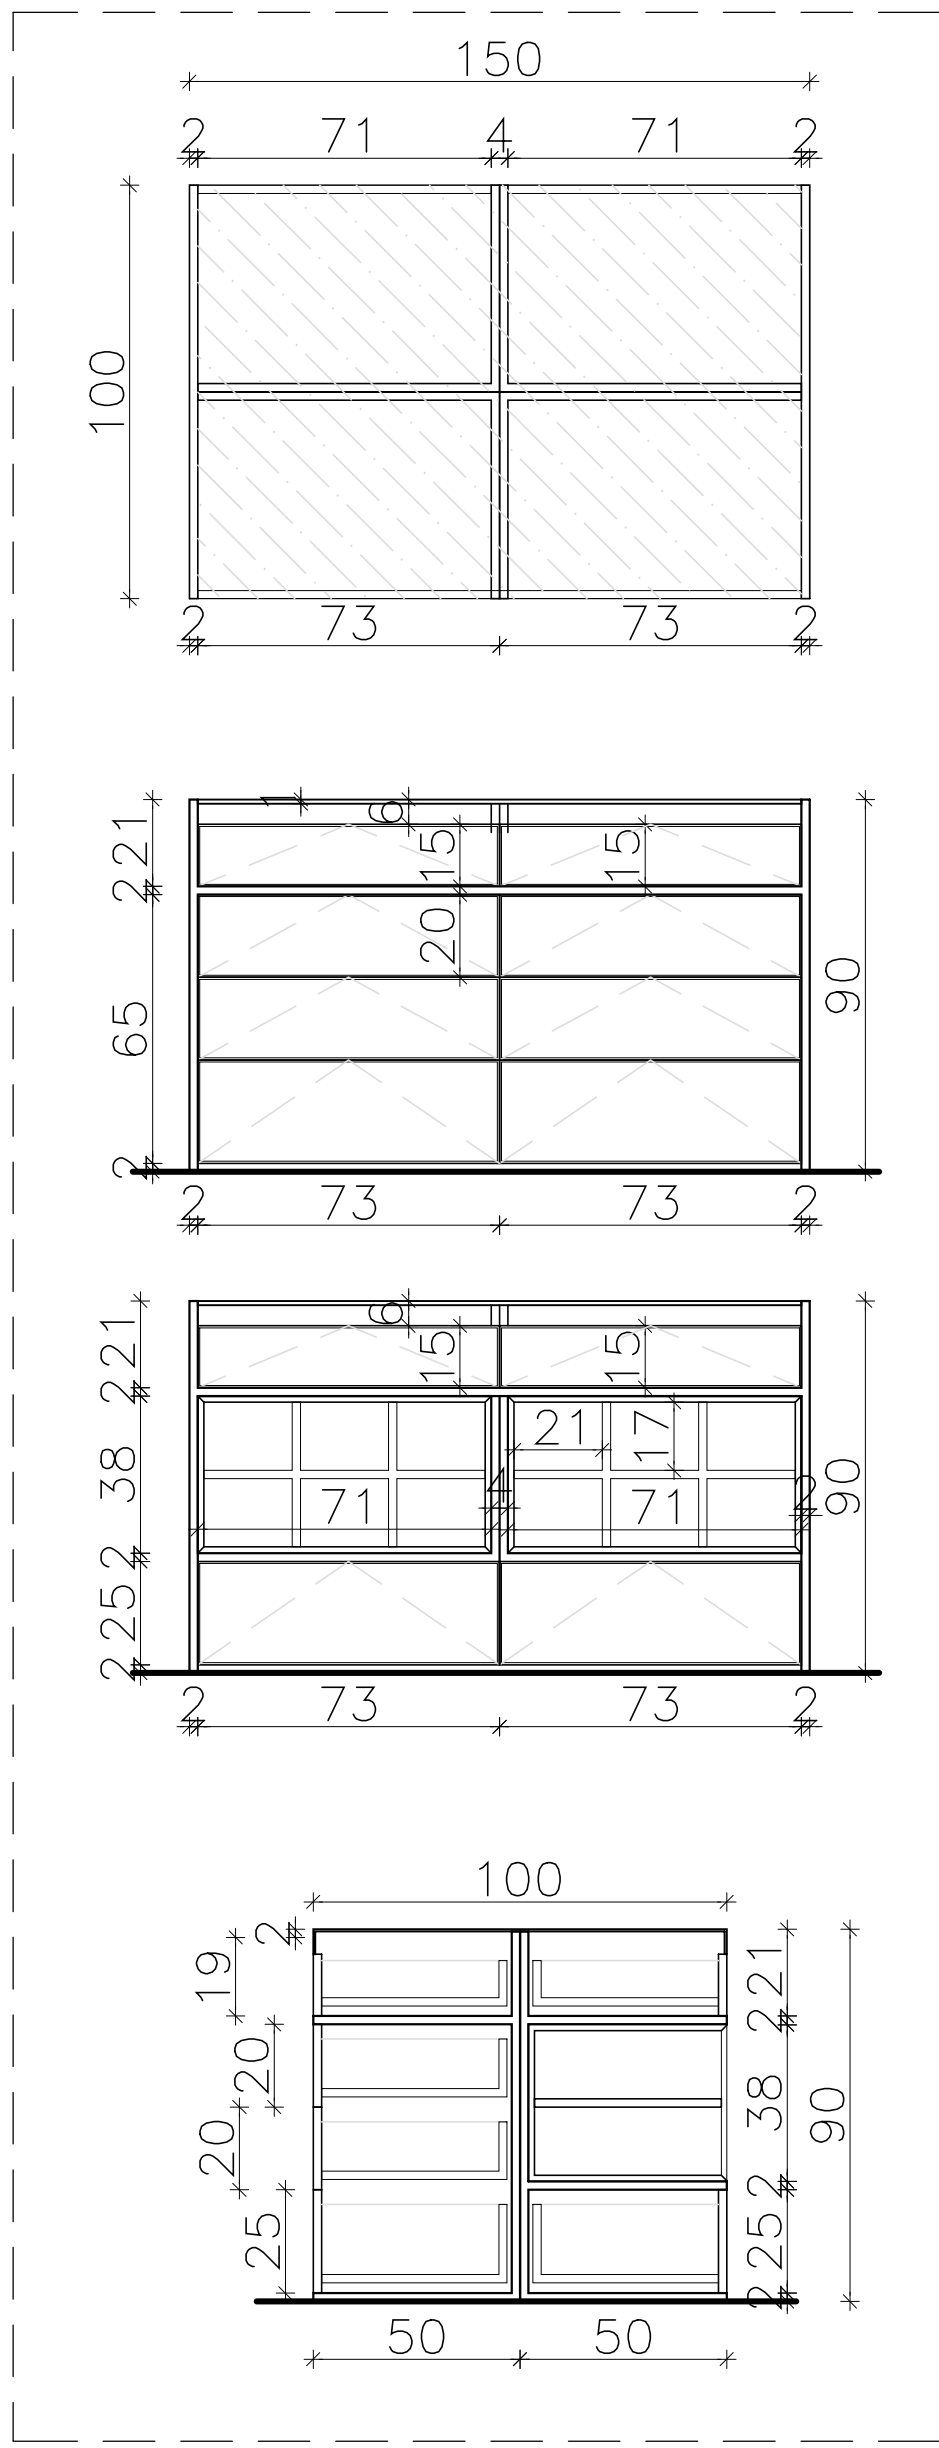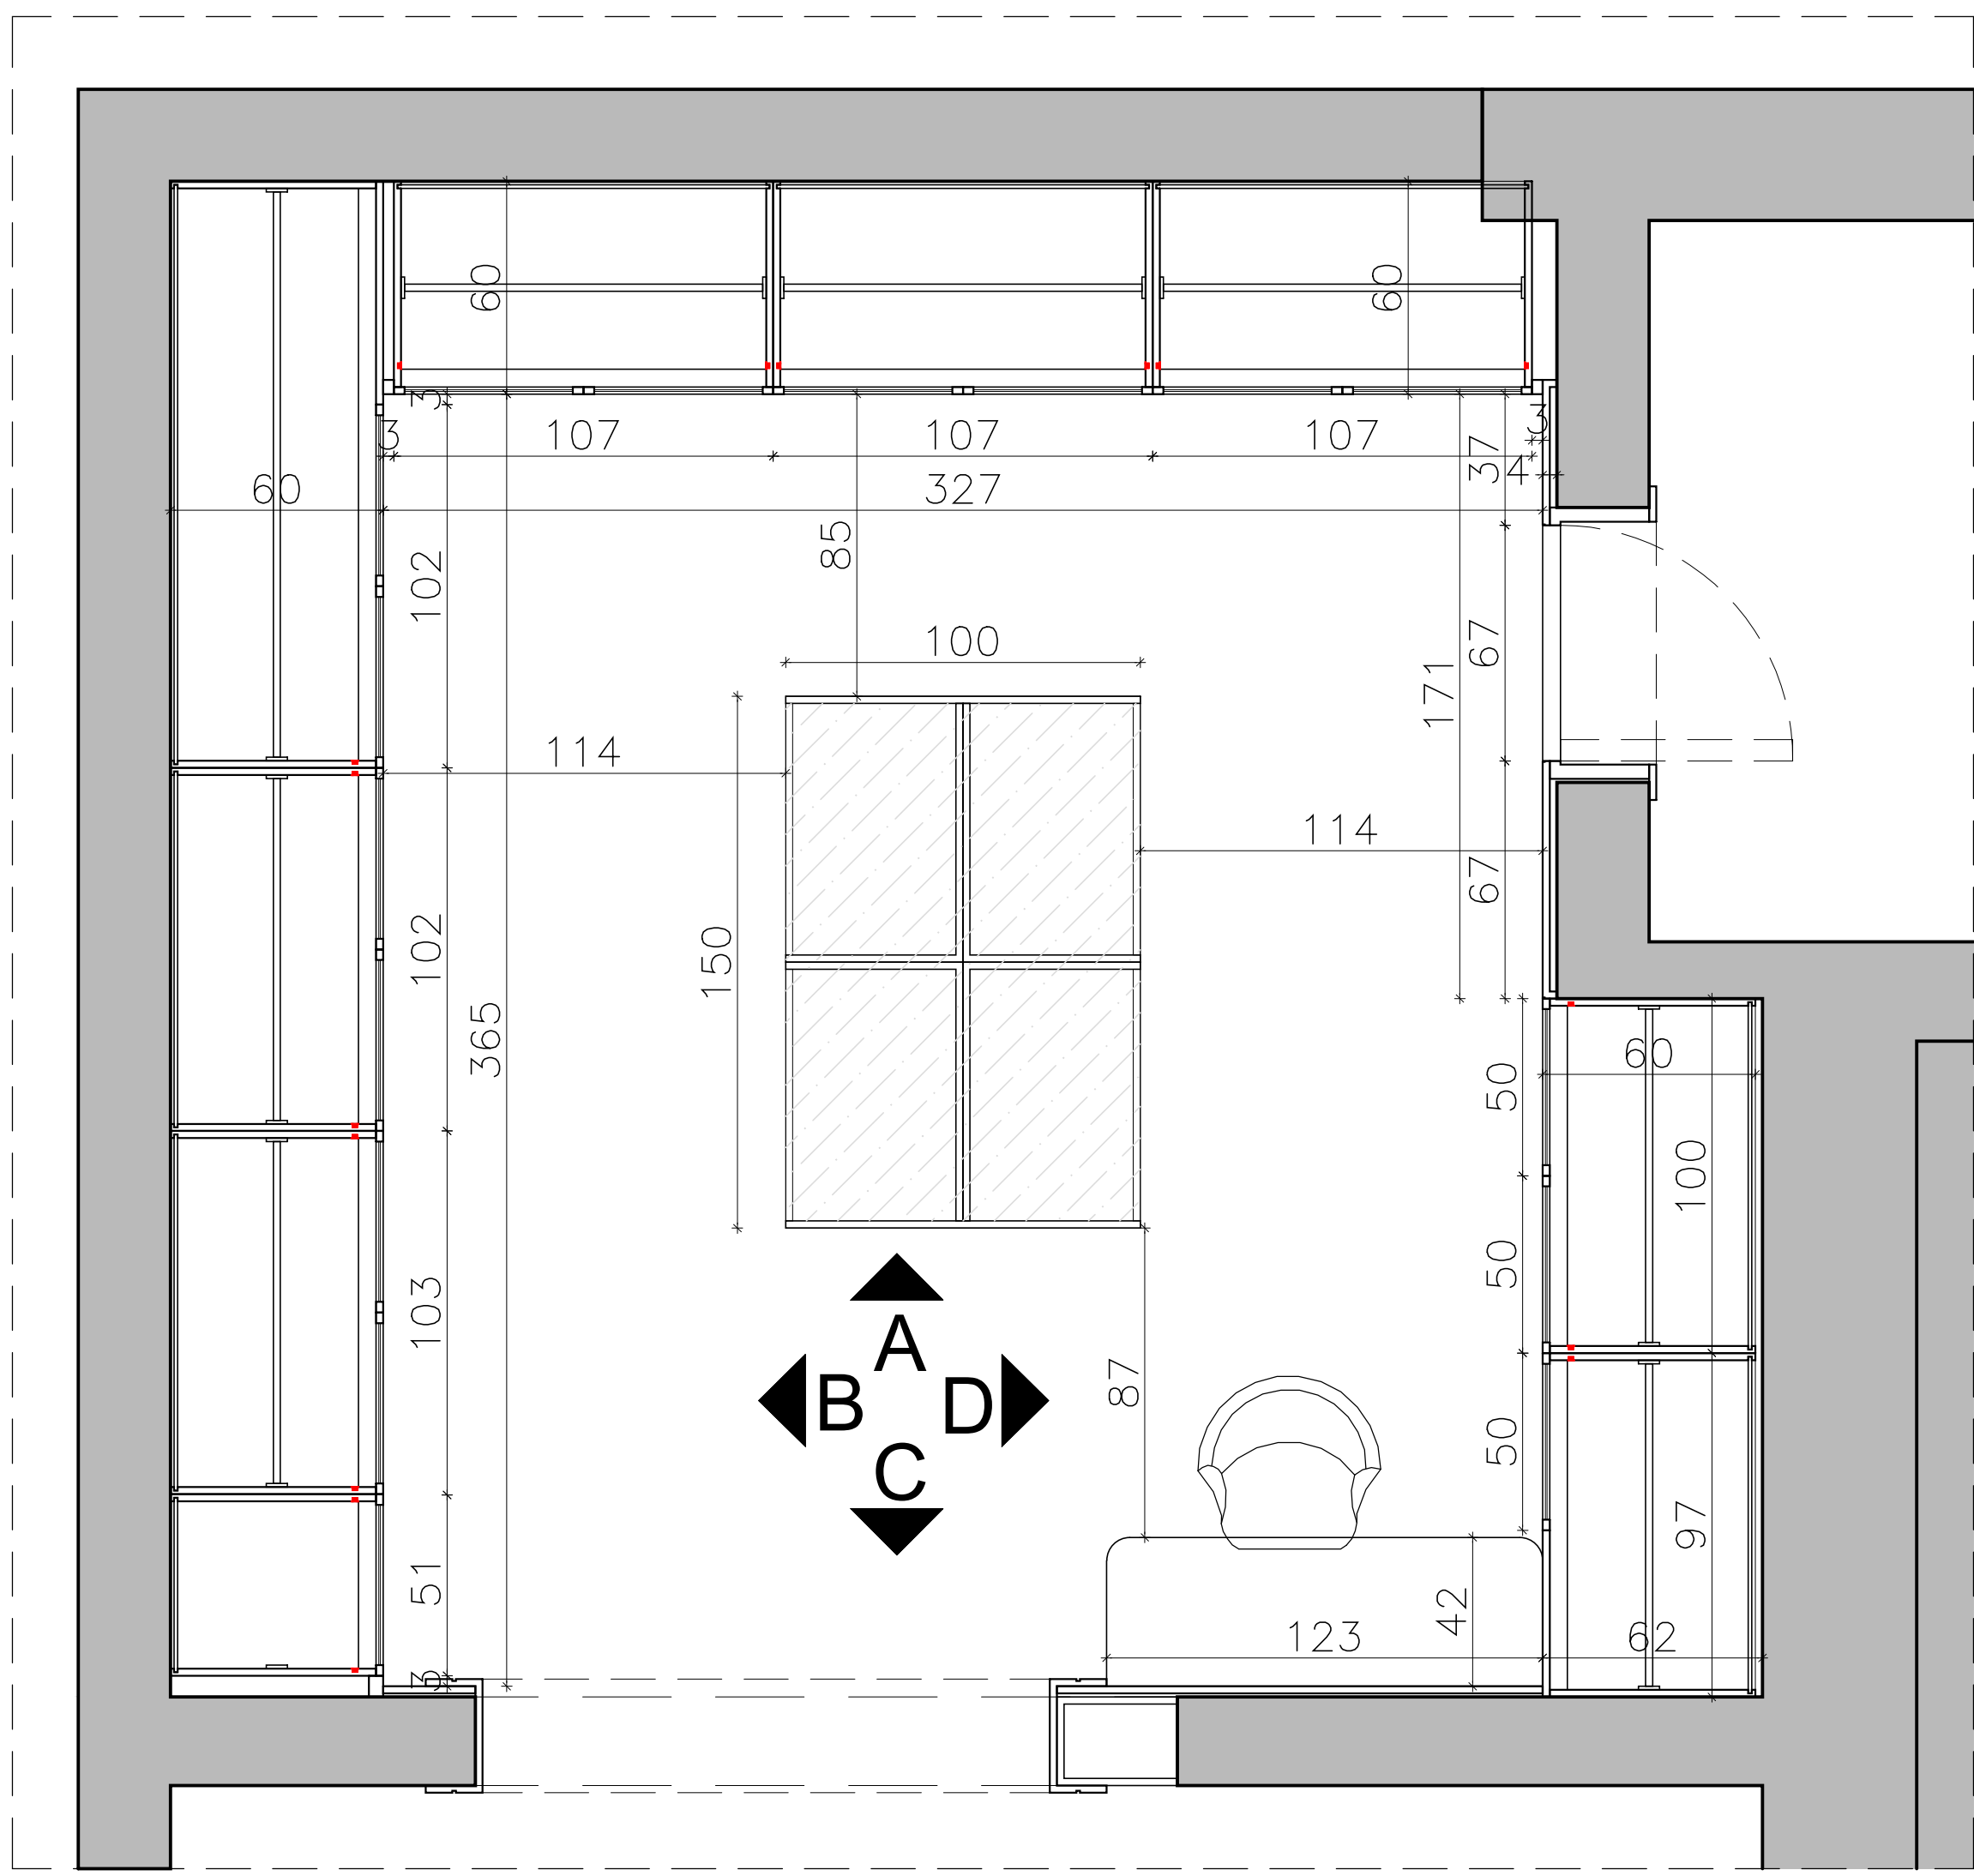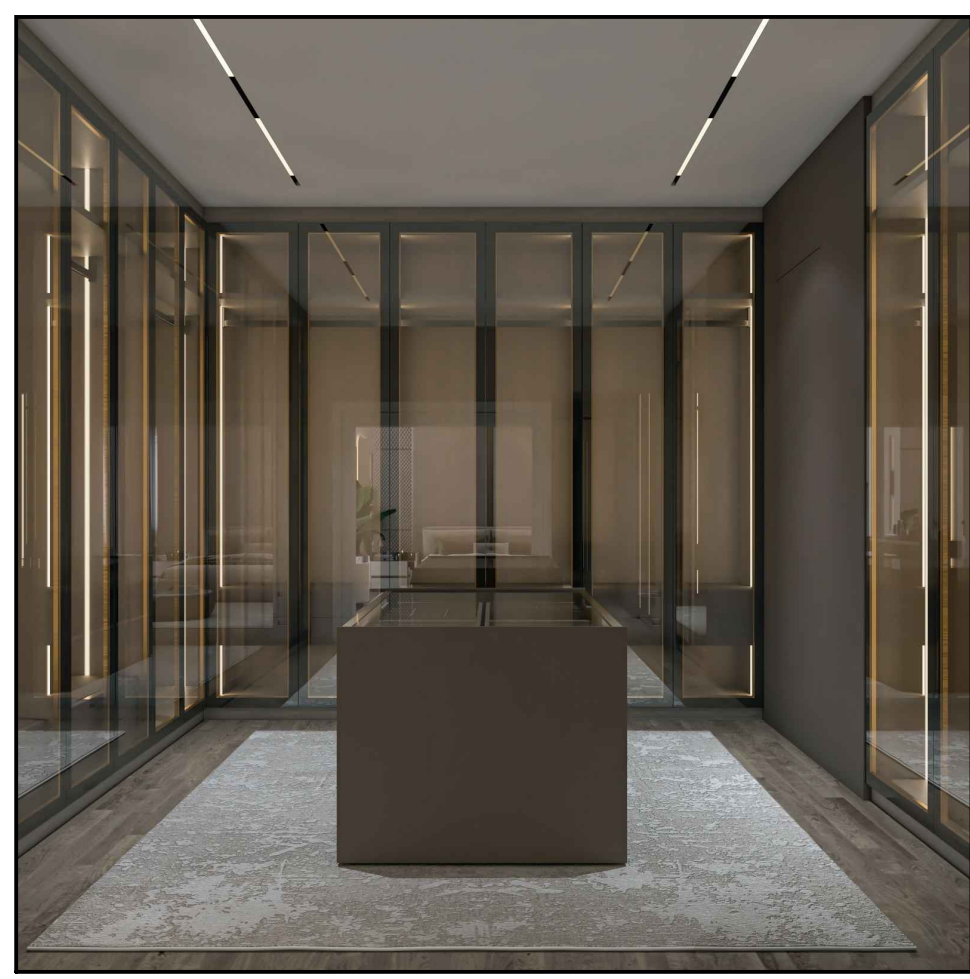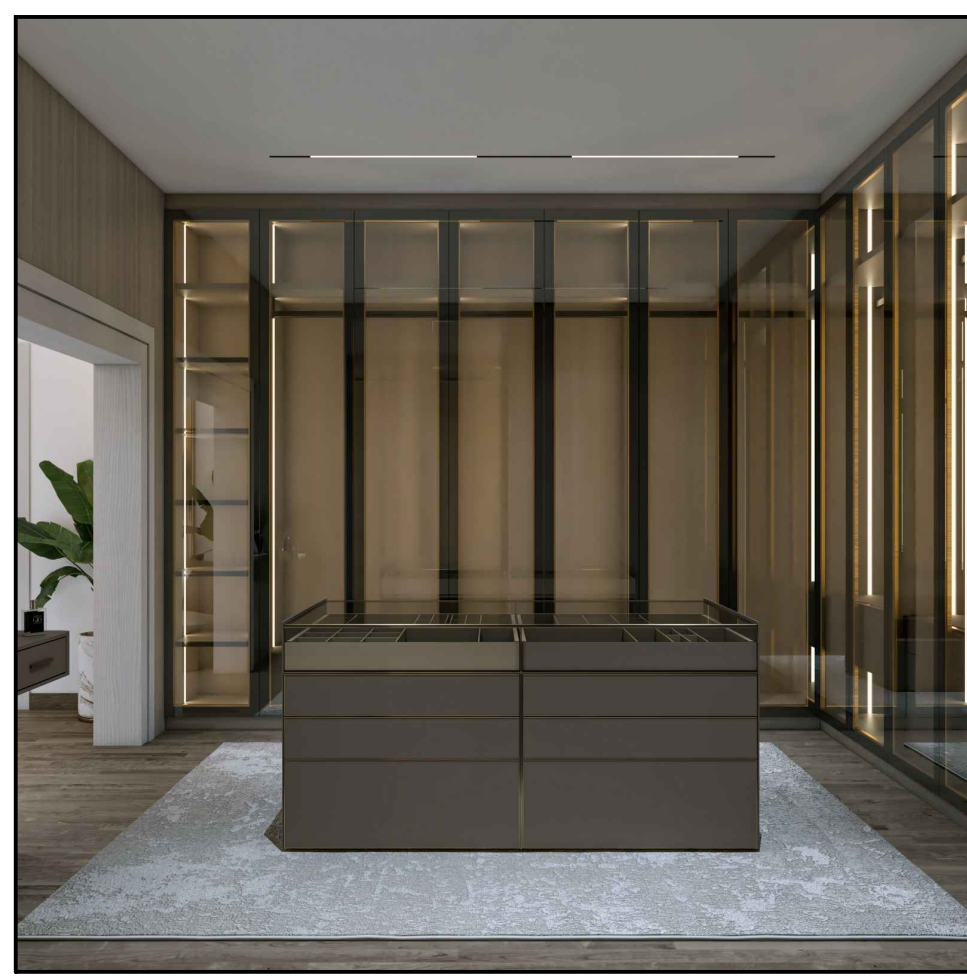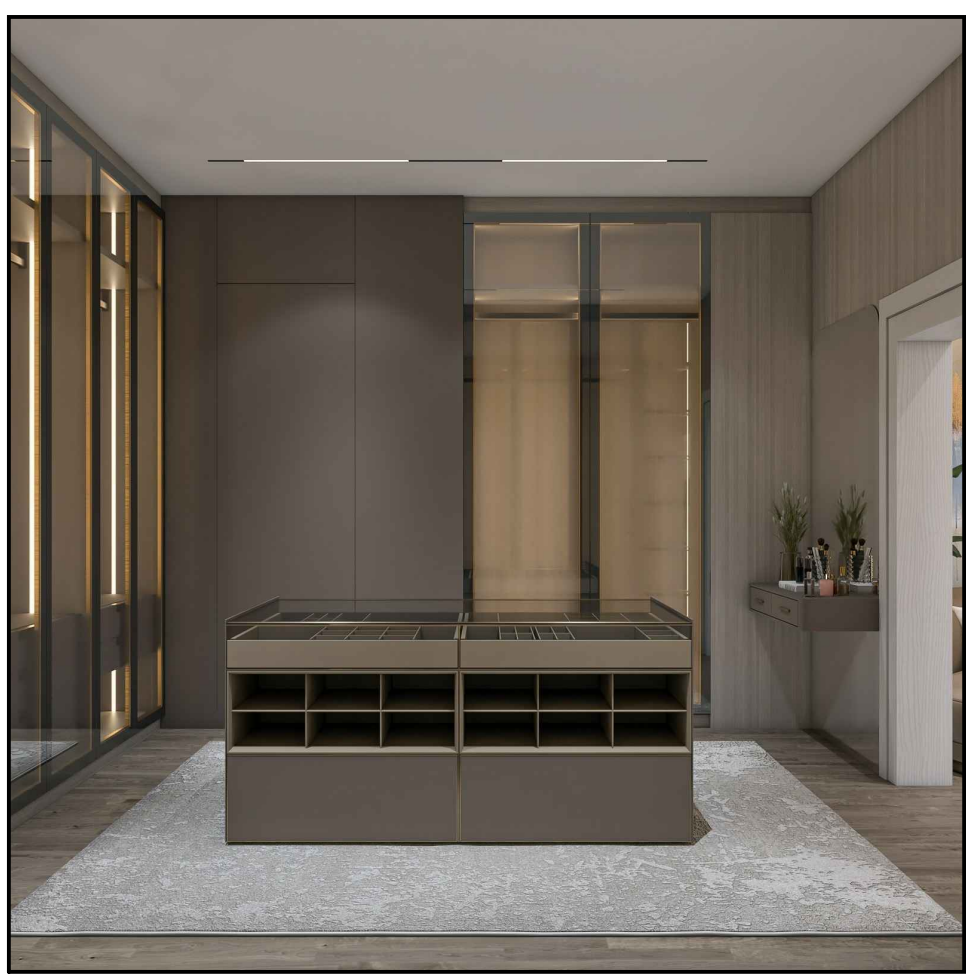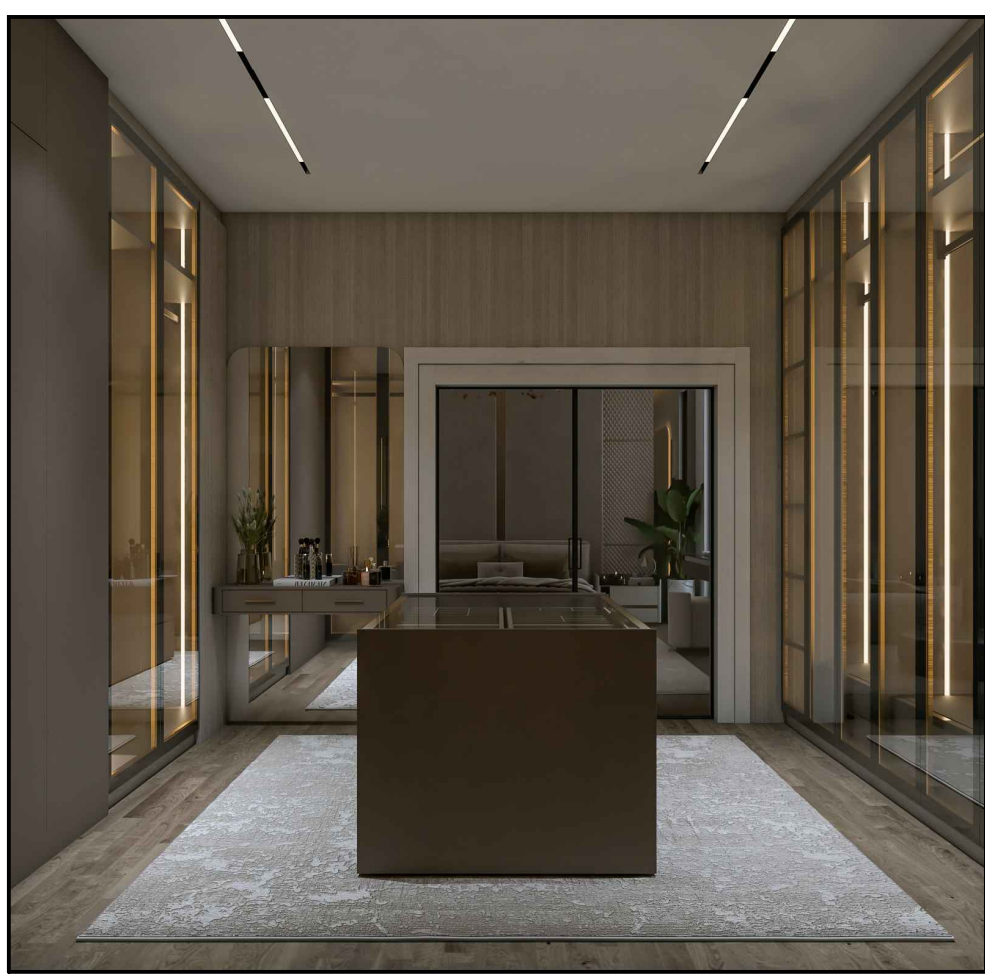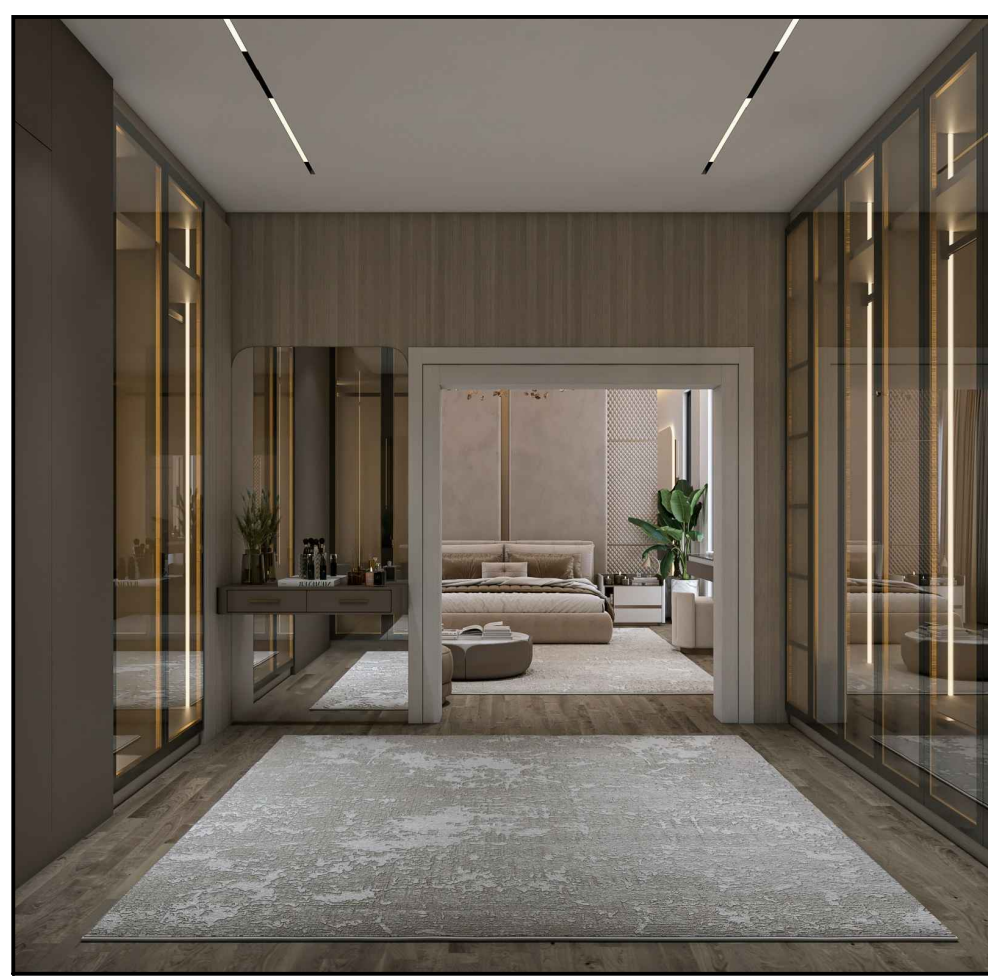


Elevation (B)

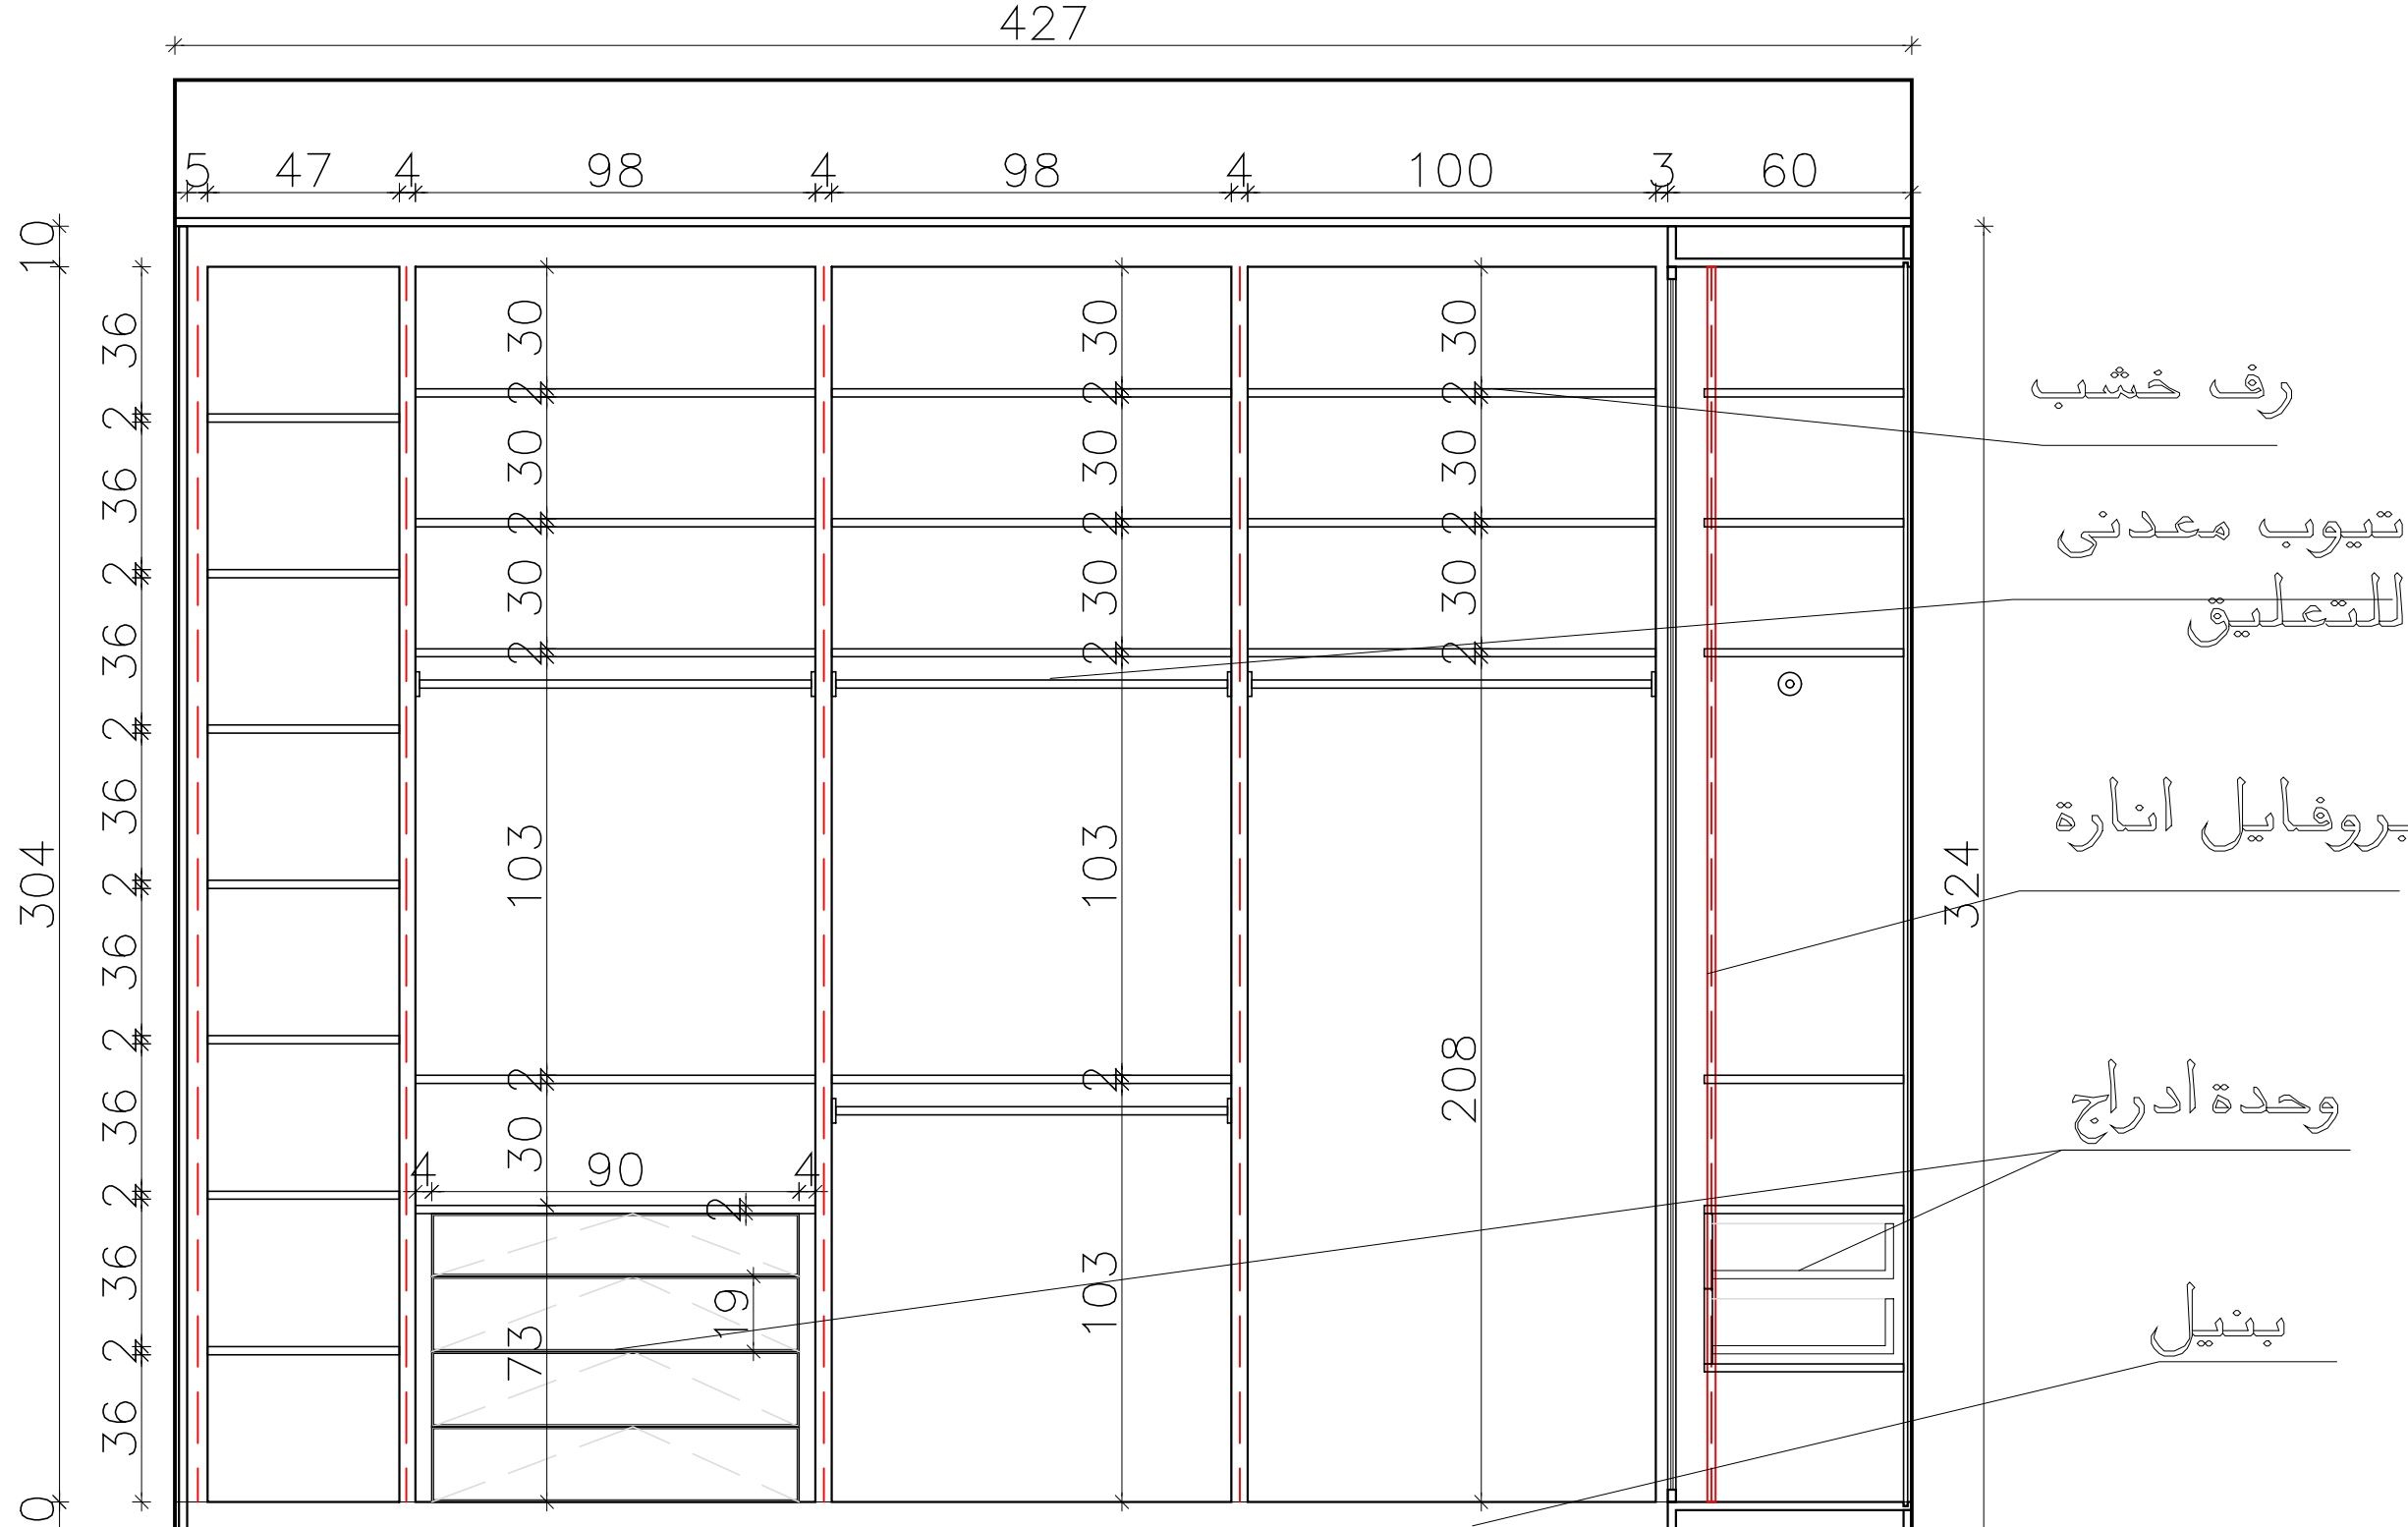


Elevation (B)

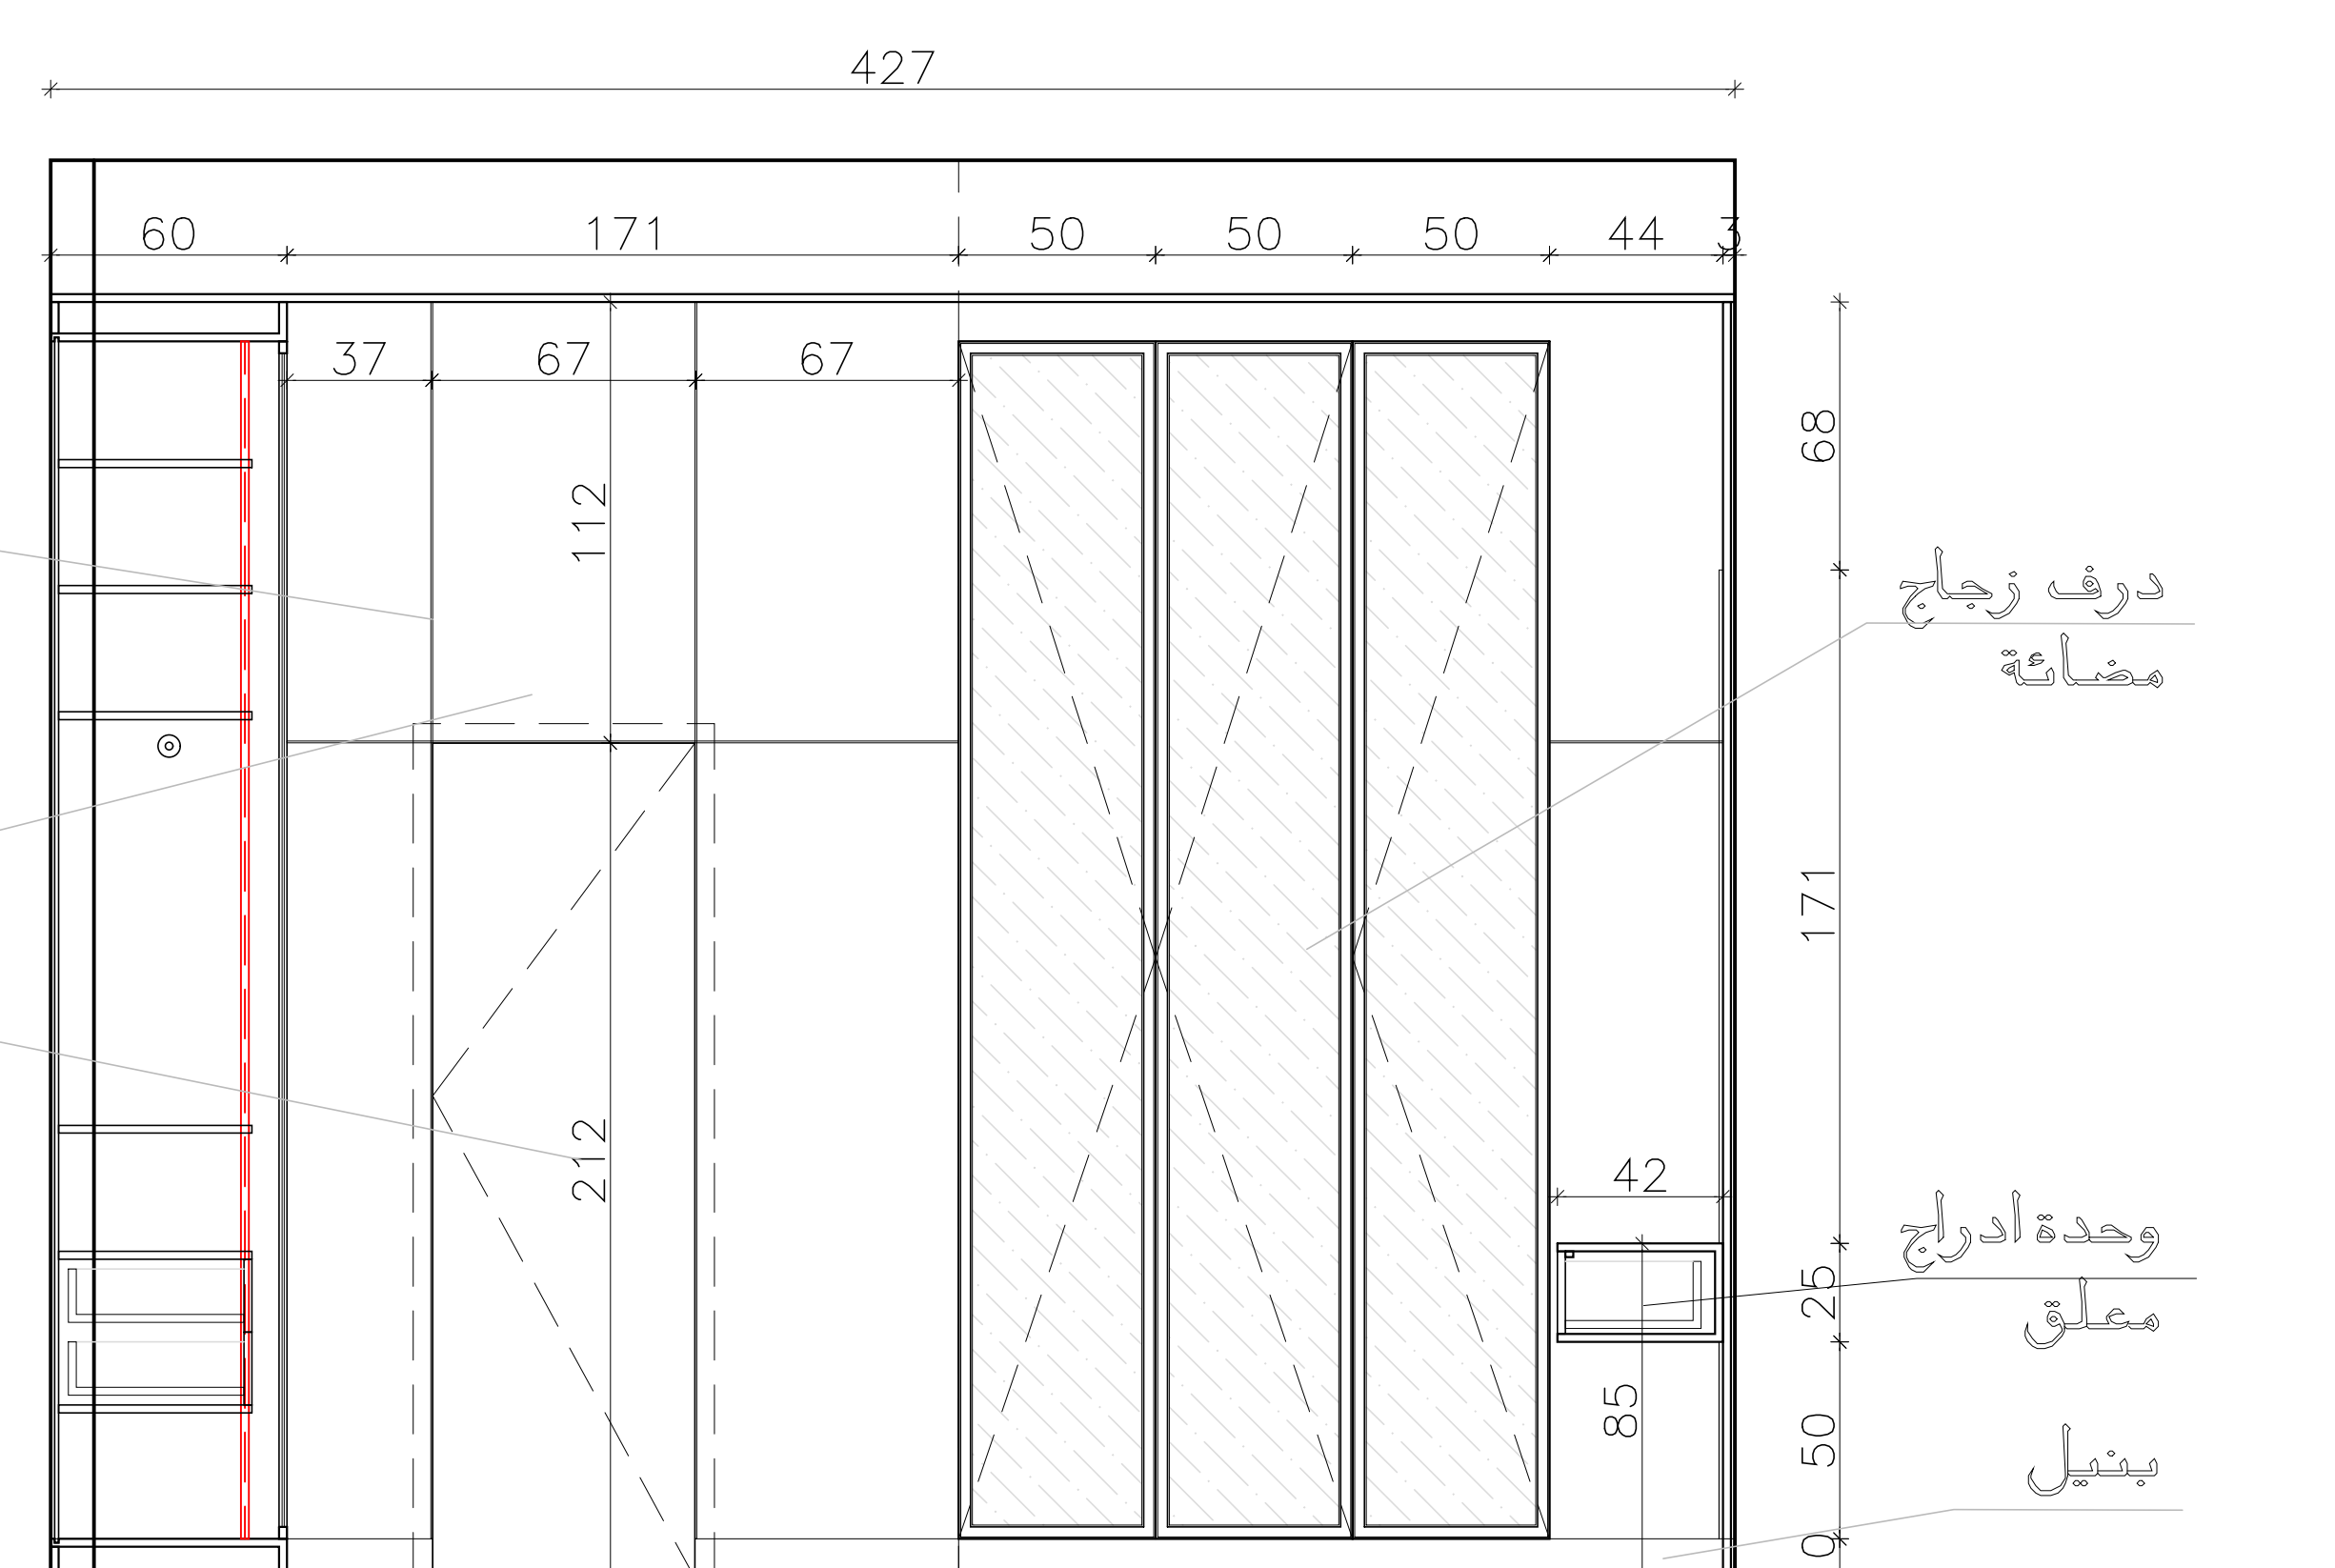


Elevation (D)

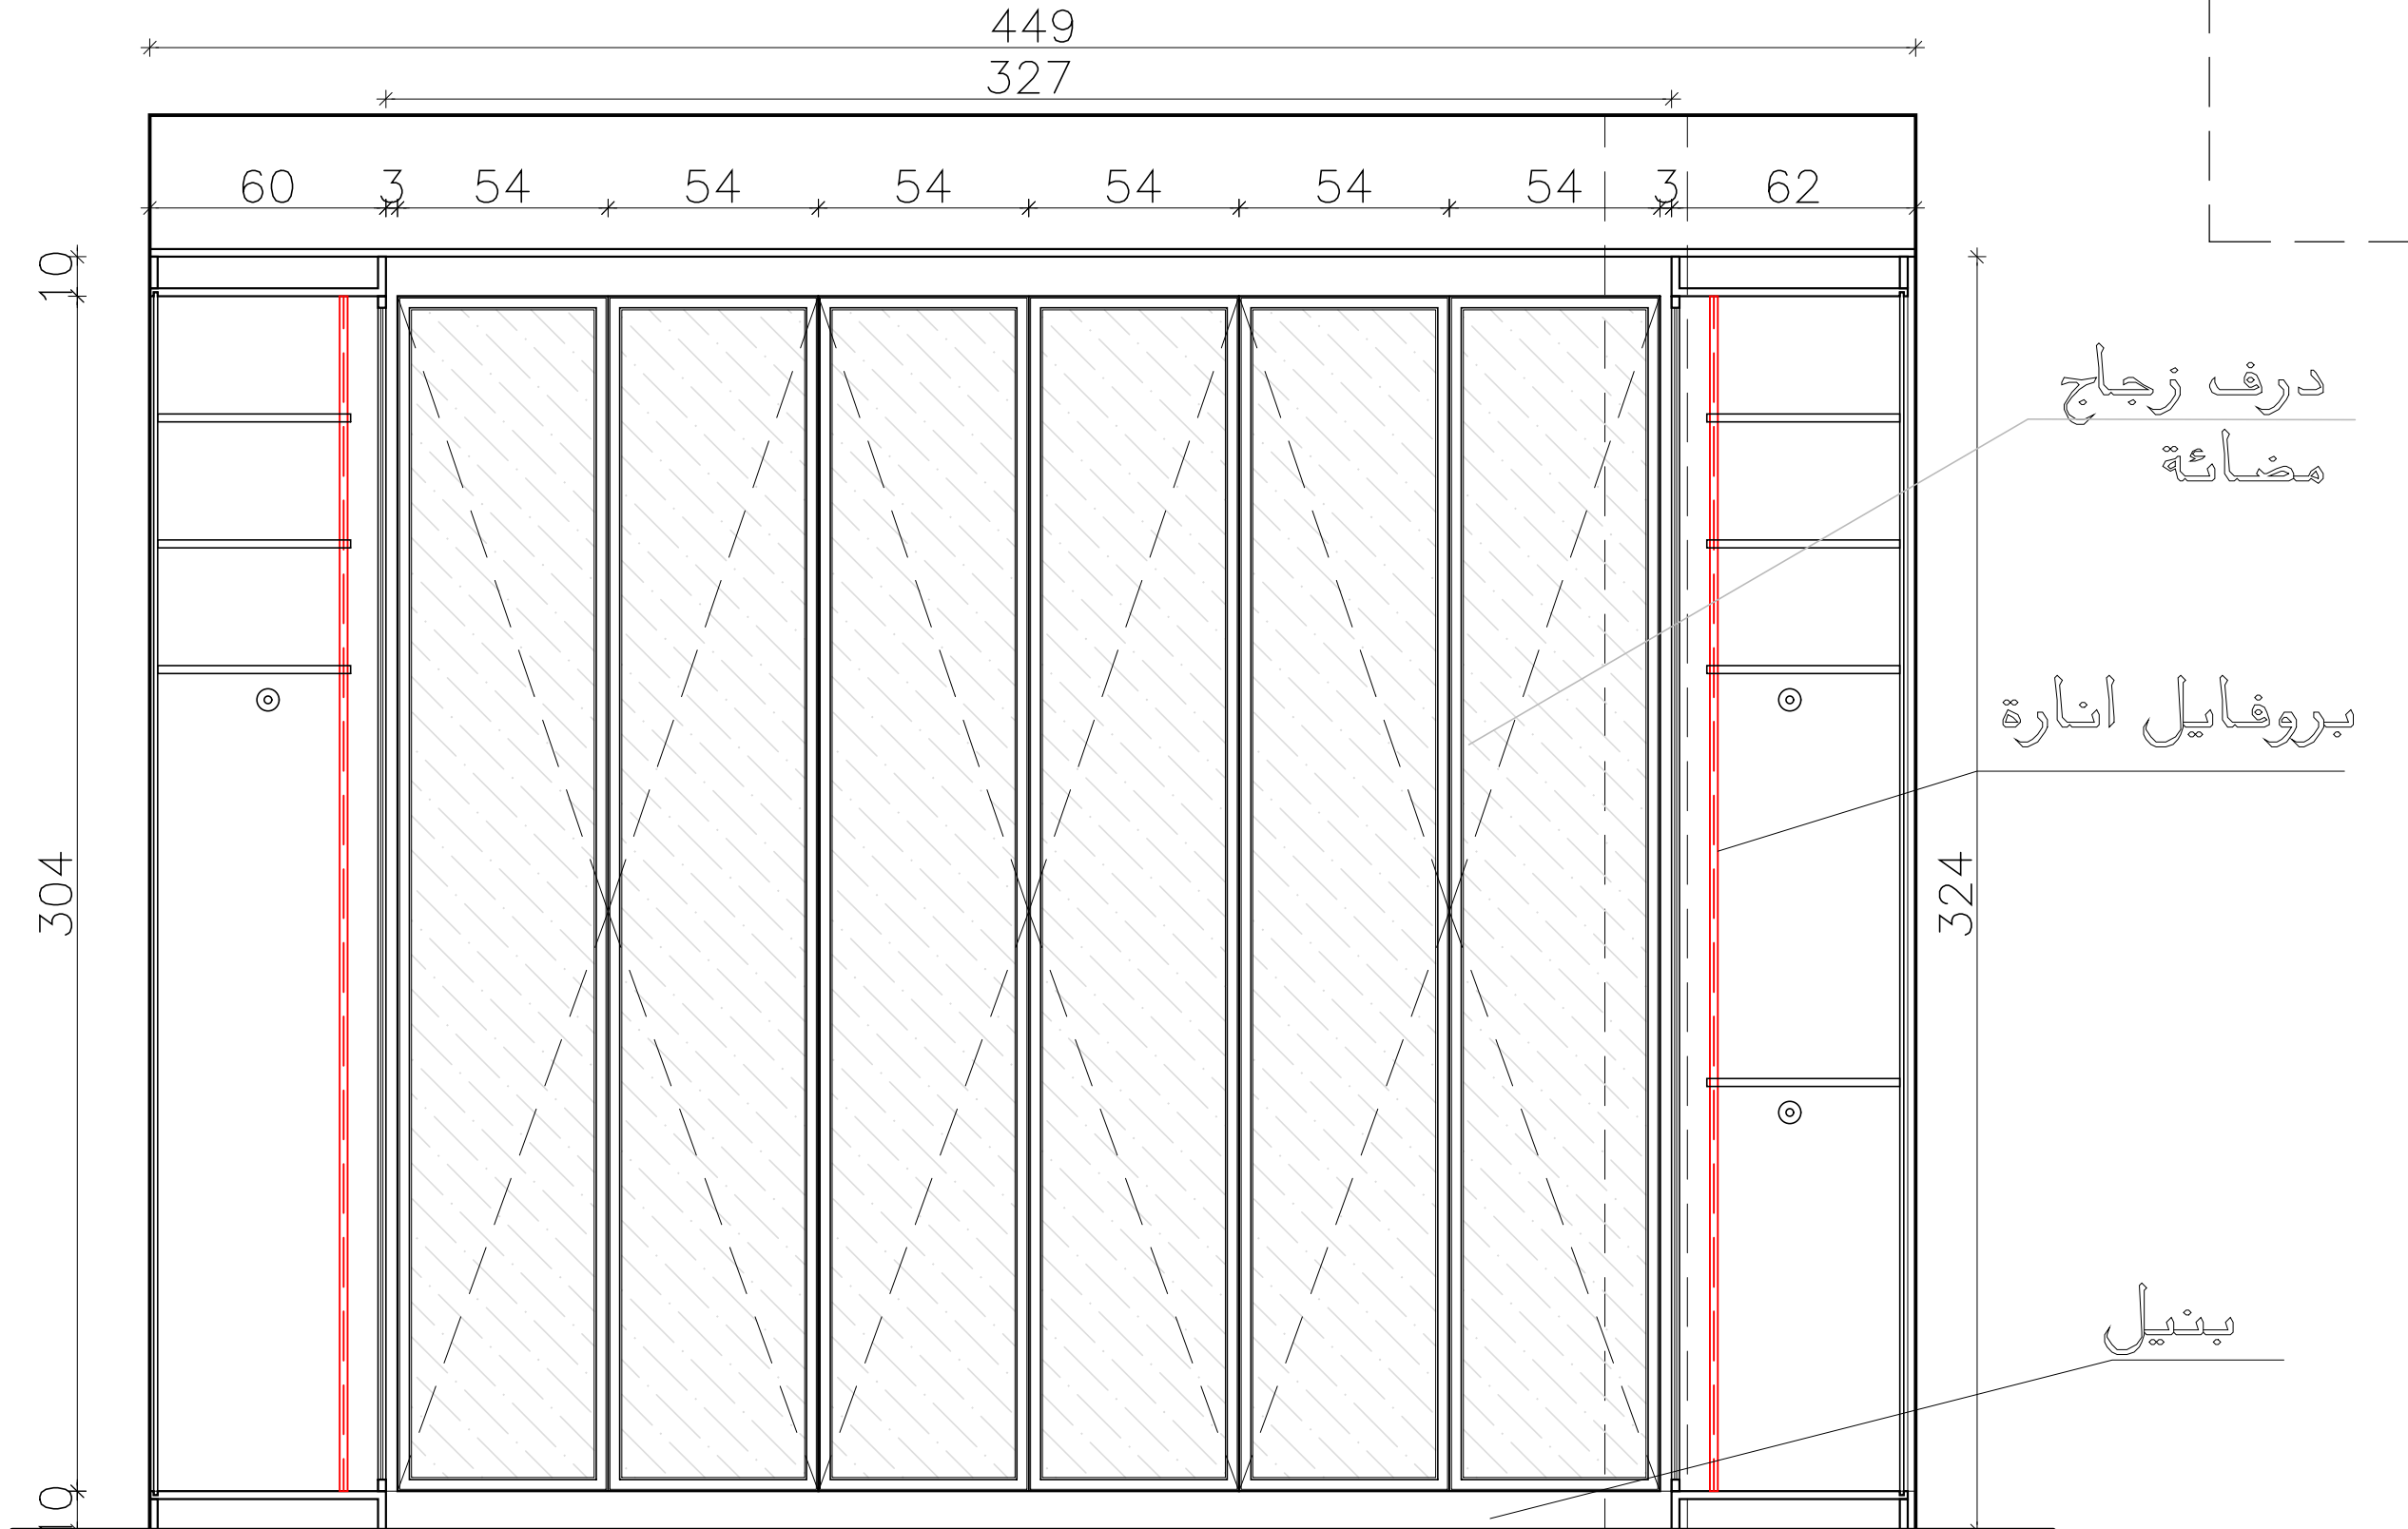


Elevation (A)

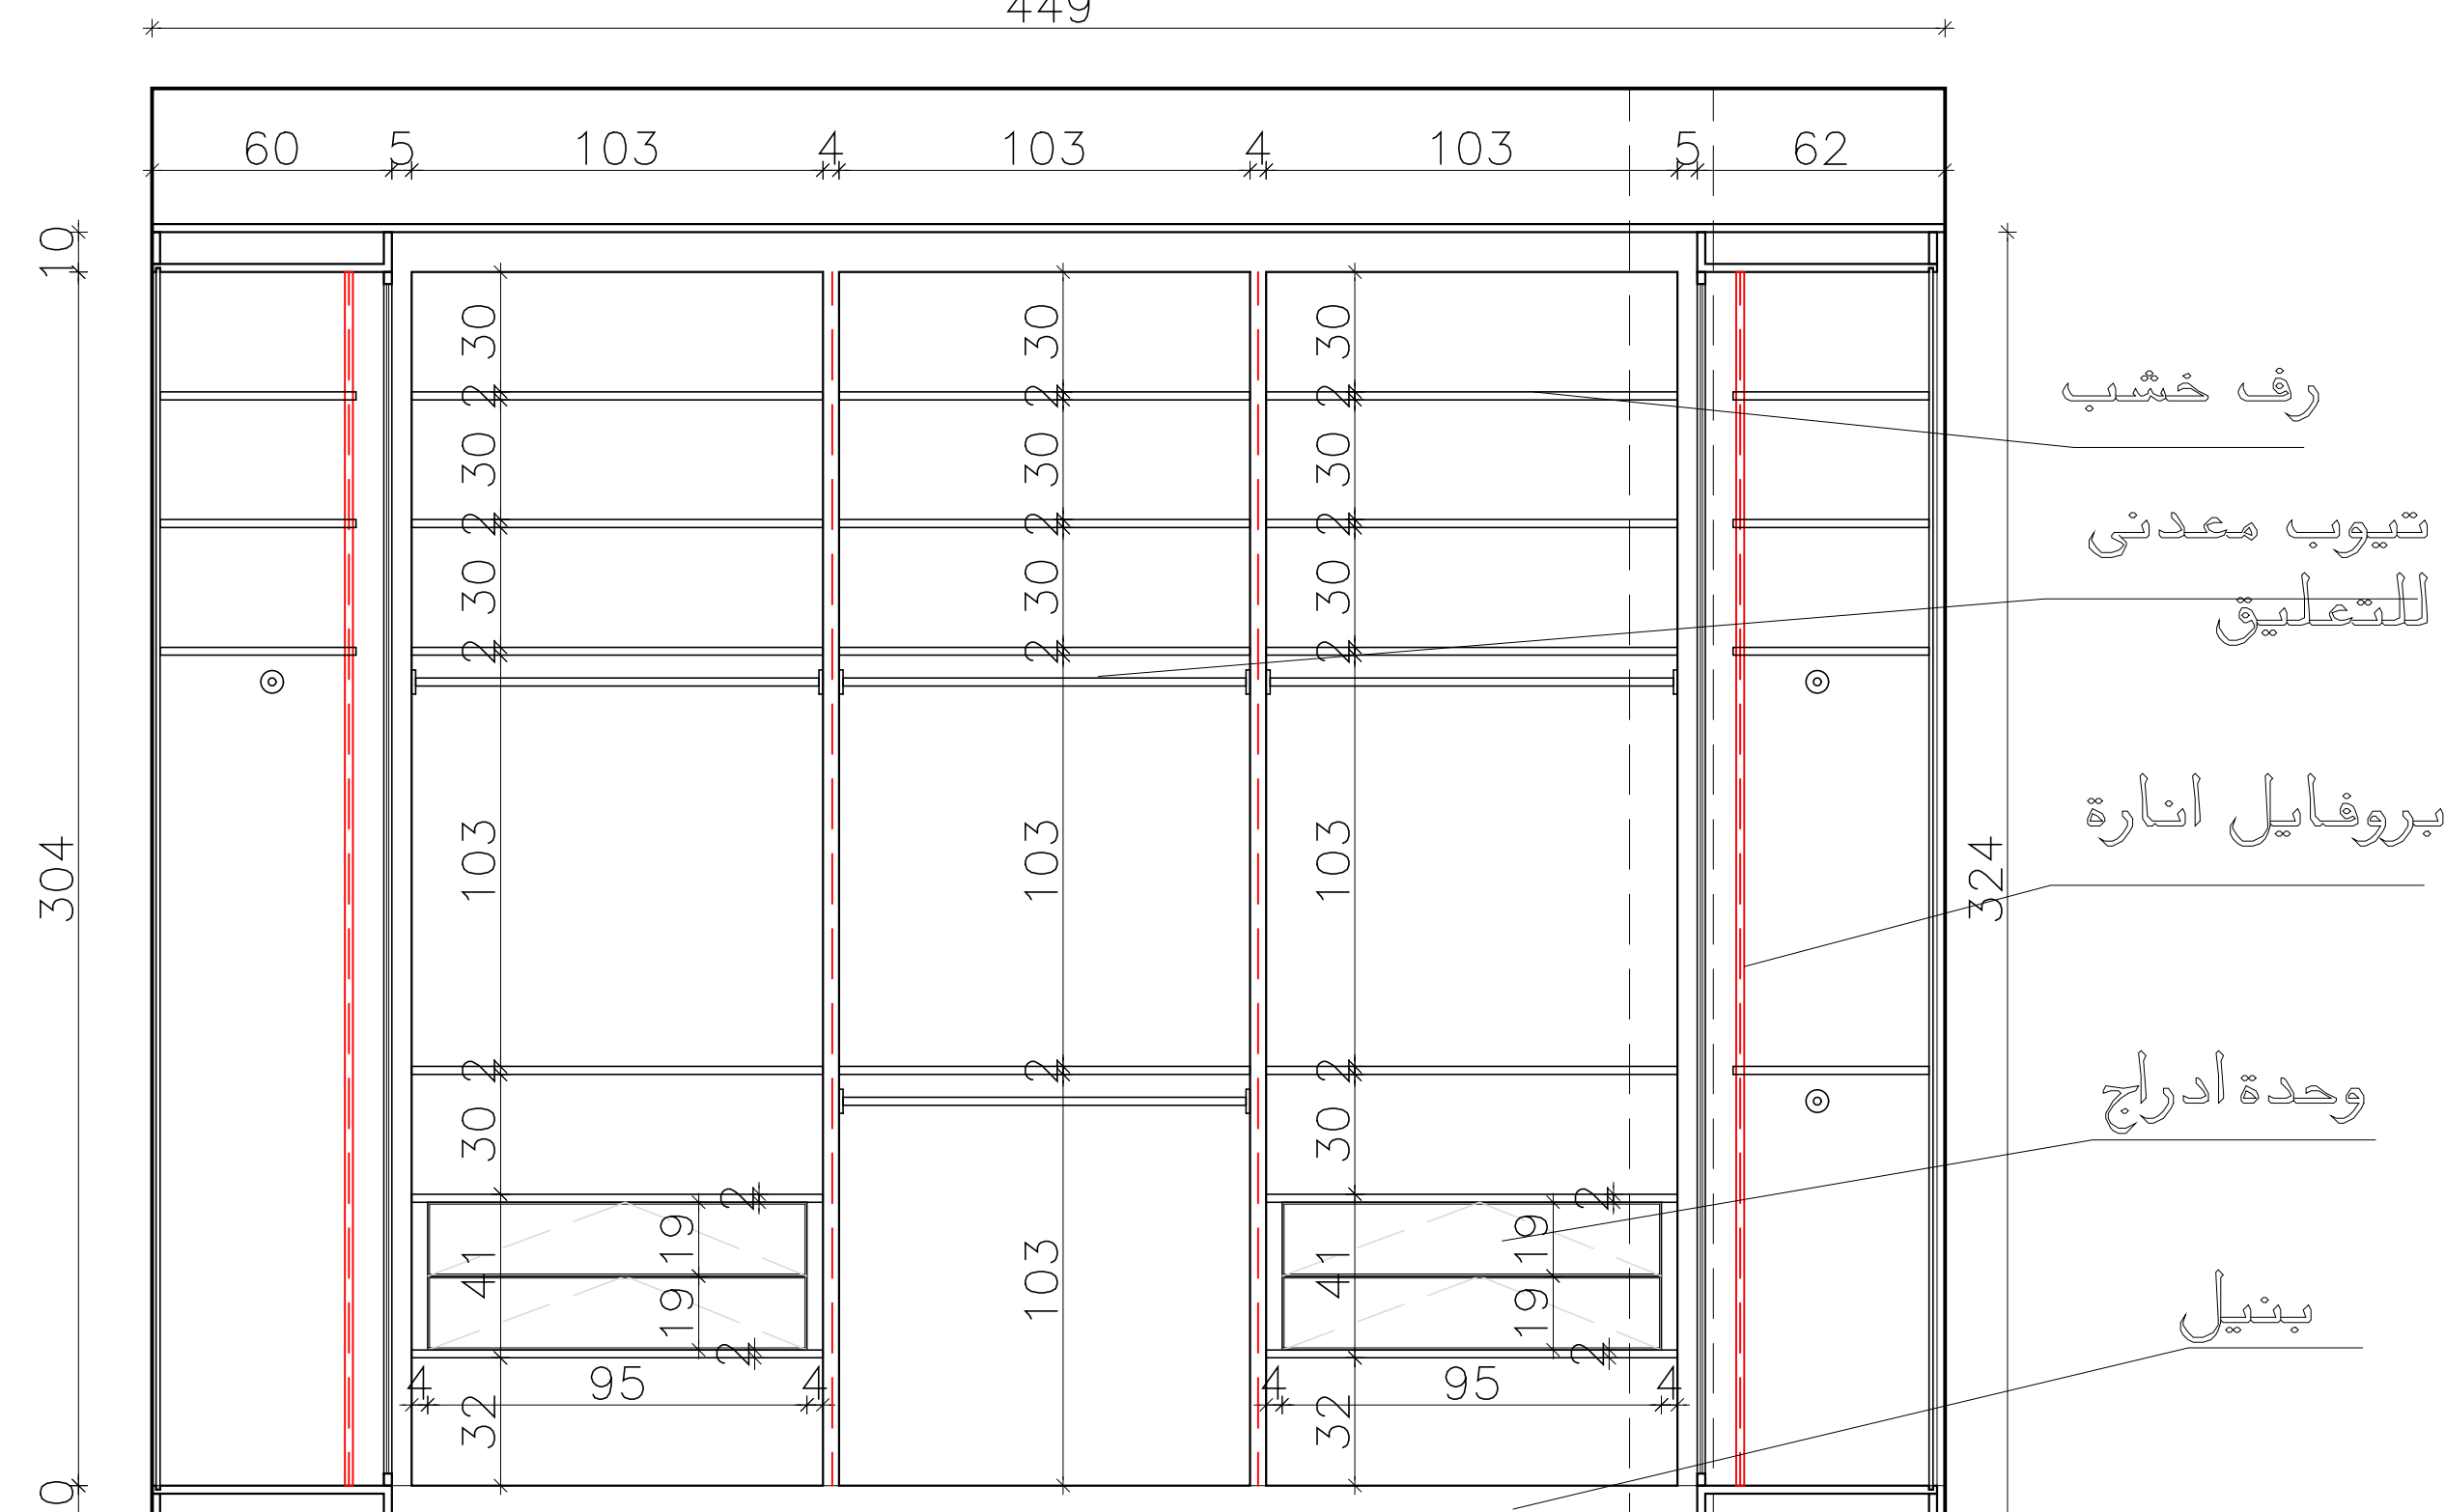

Elevation (A)

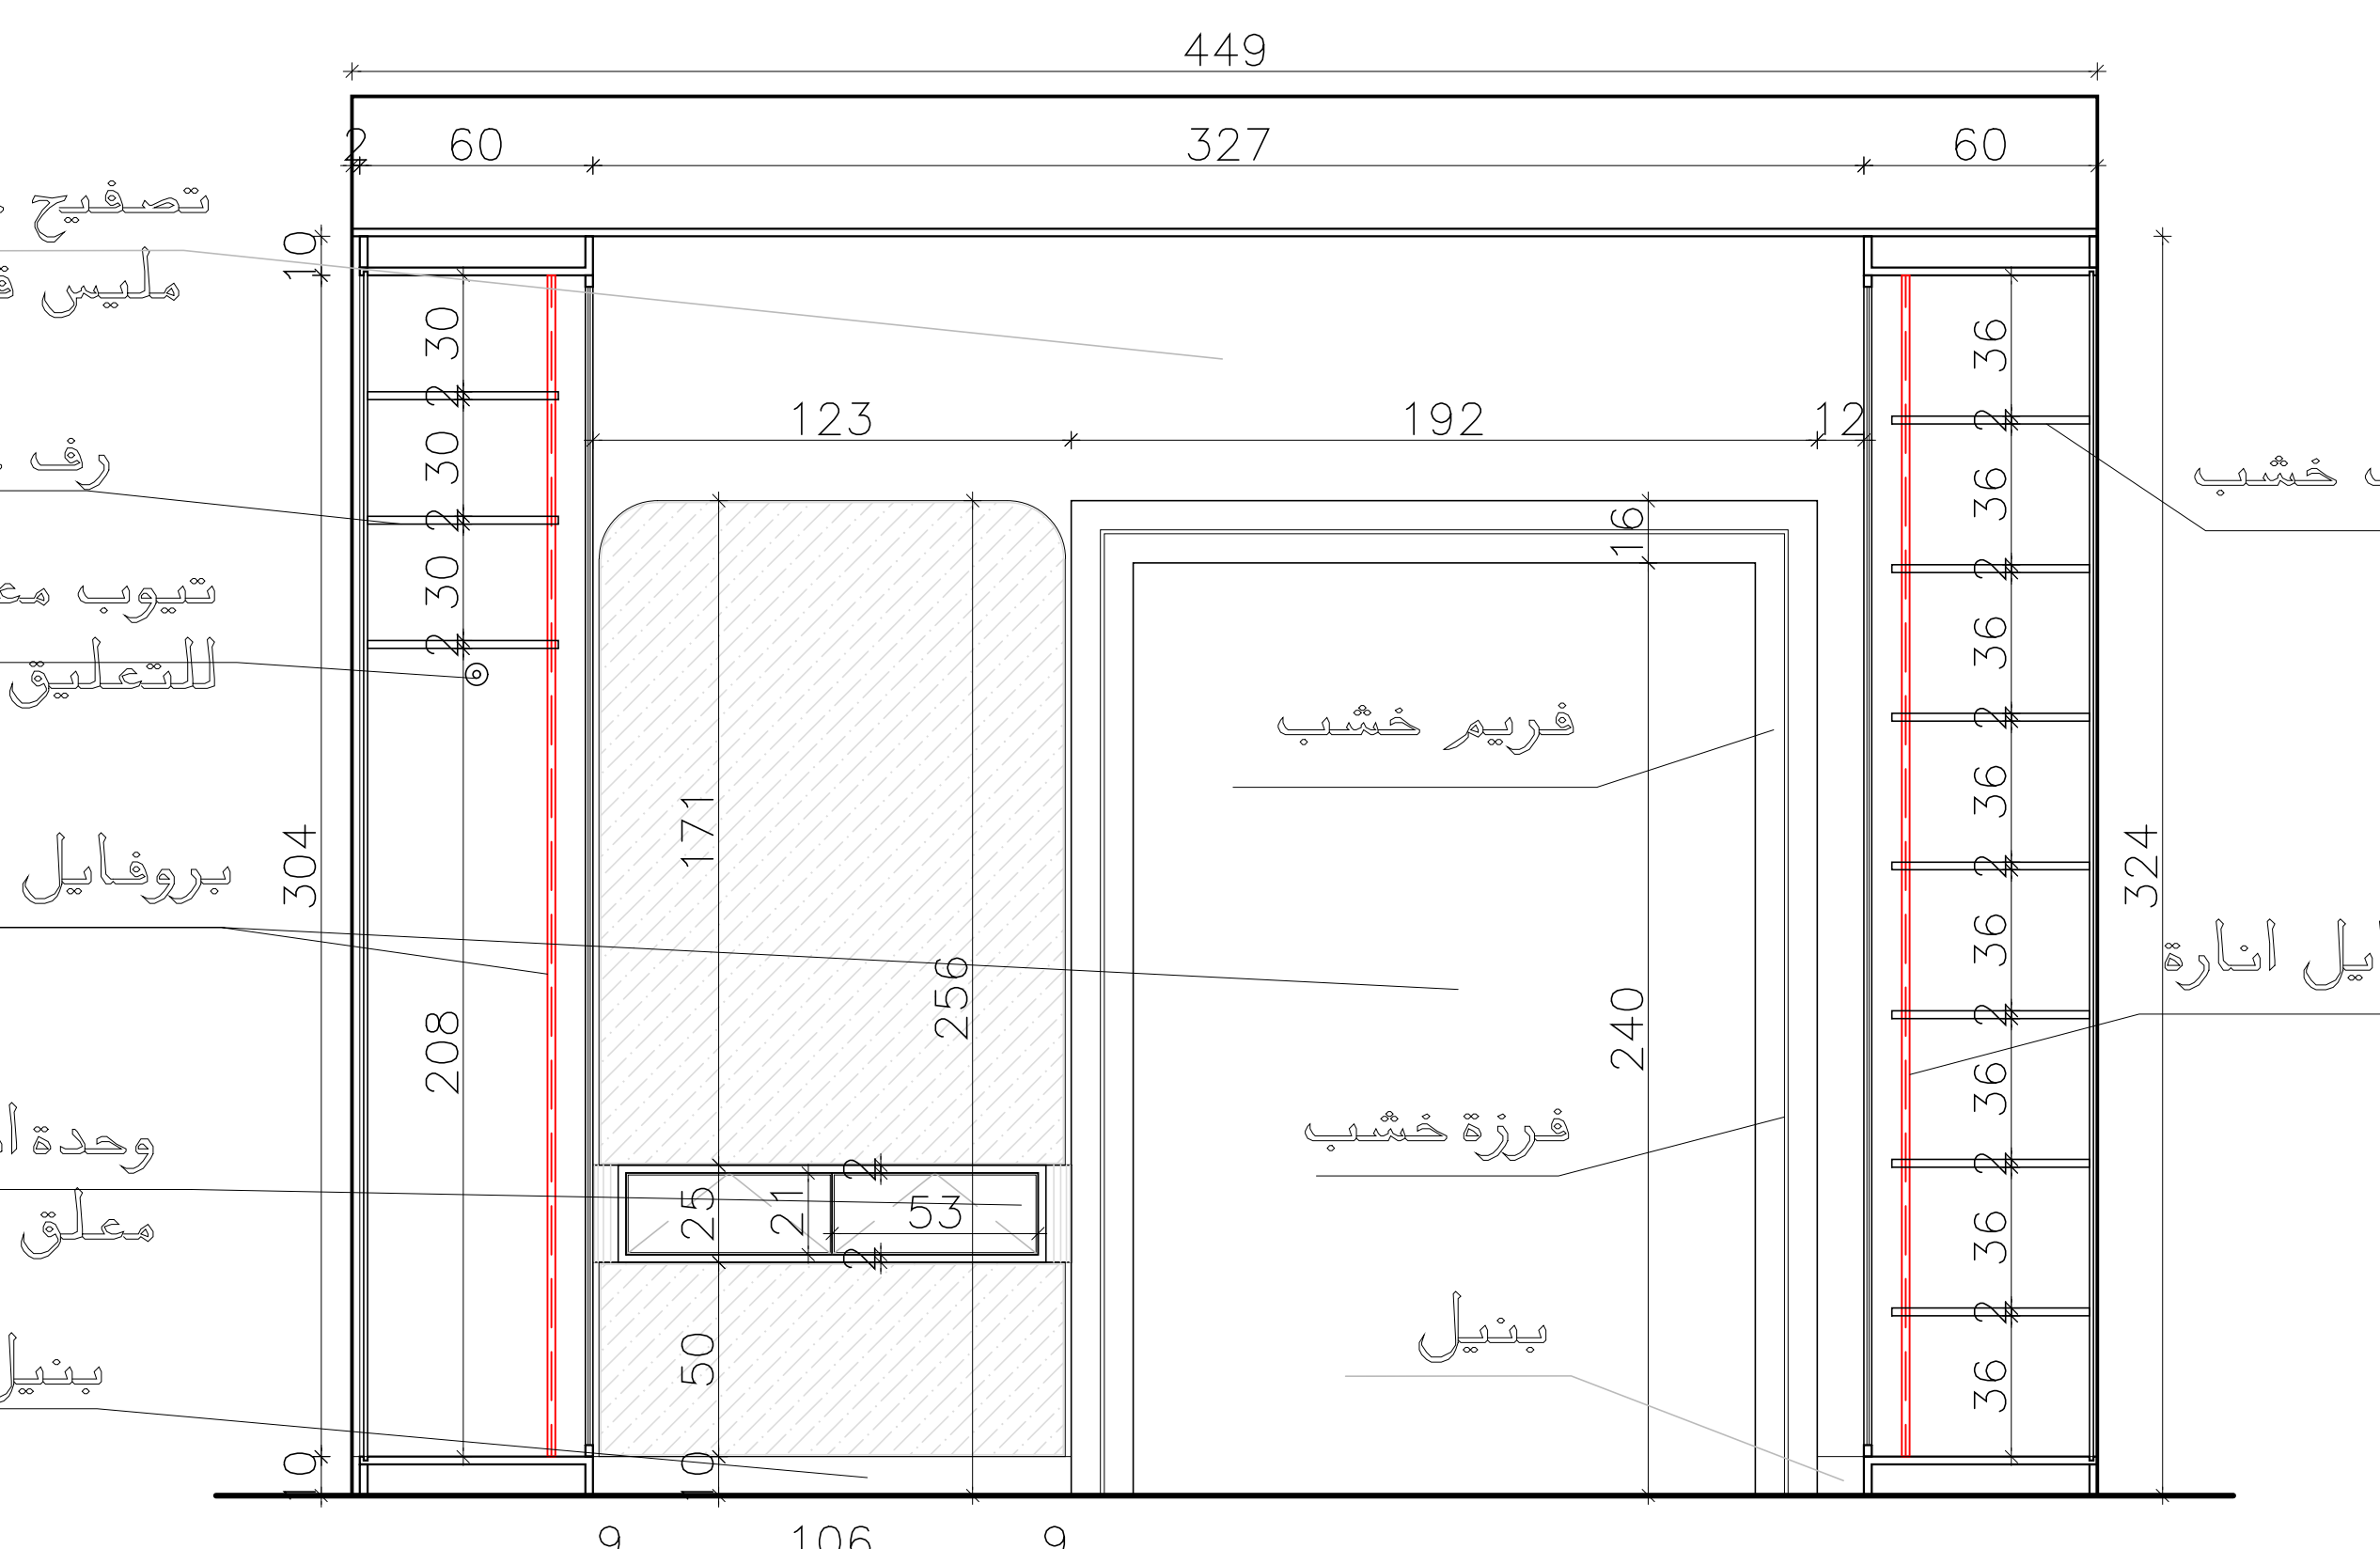

Elevation (C)

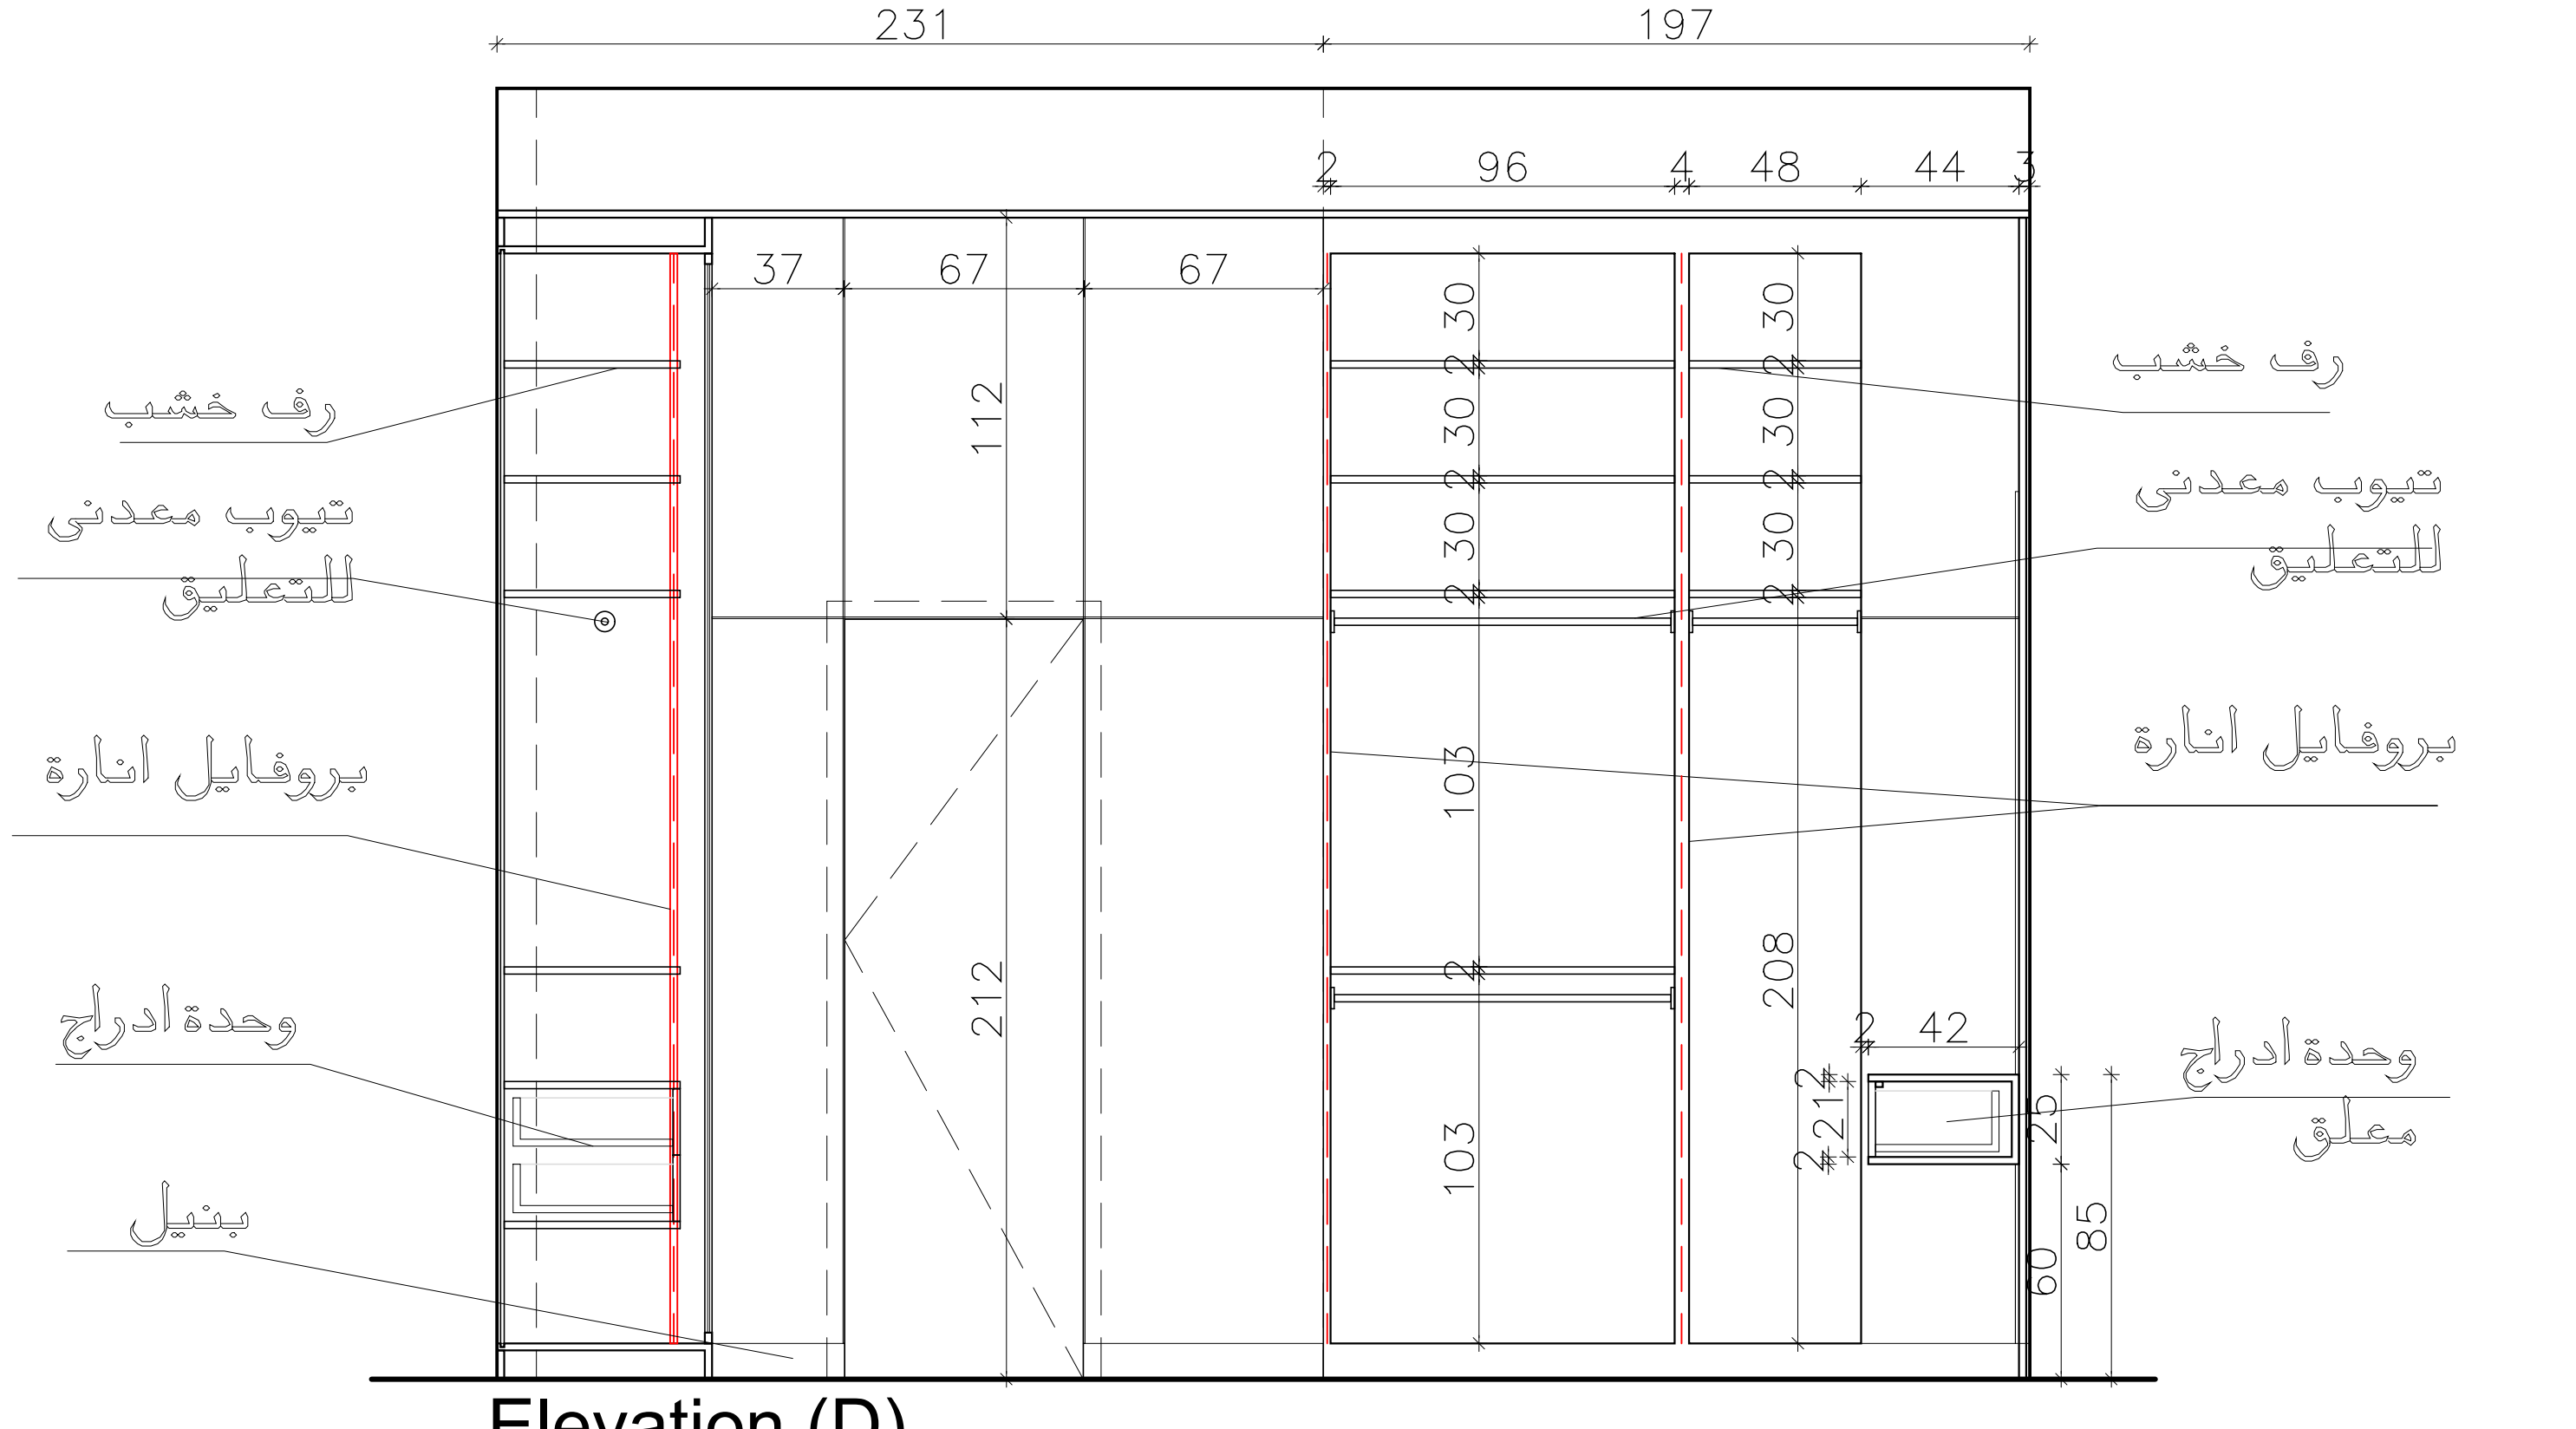

Elevation (D)



Majdolin

Project: . فيلا سكنية
Owner: . سيد متعب حربي


Design: Majdolin Hasan
Drawn: Muhannad Maali

Drawing Title: غرفة الملابس
مخطط تفاصيل واجهات غرفة












Drawing No.: 01
Paper Size: A3
Date: 06/01/2026
Scale: 1/75

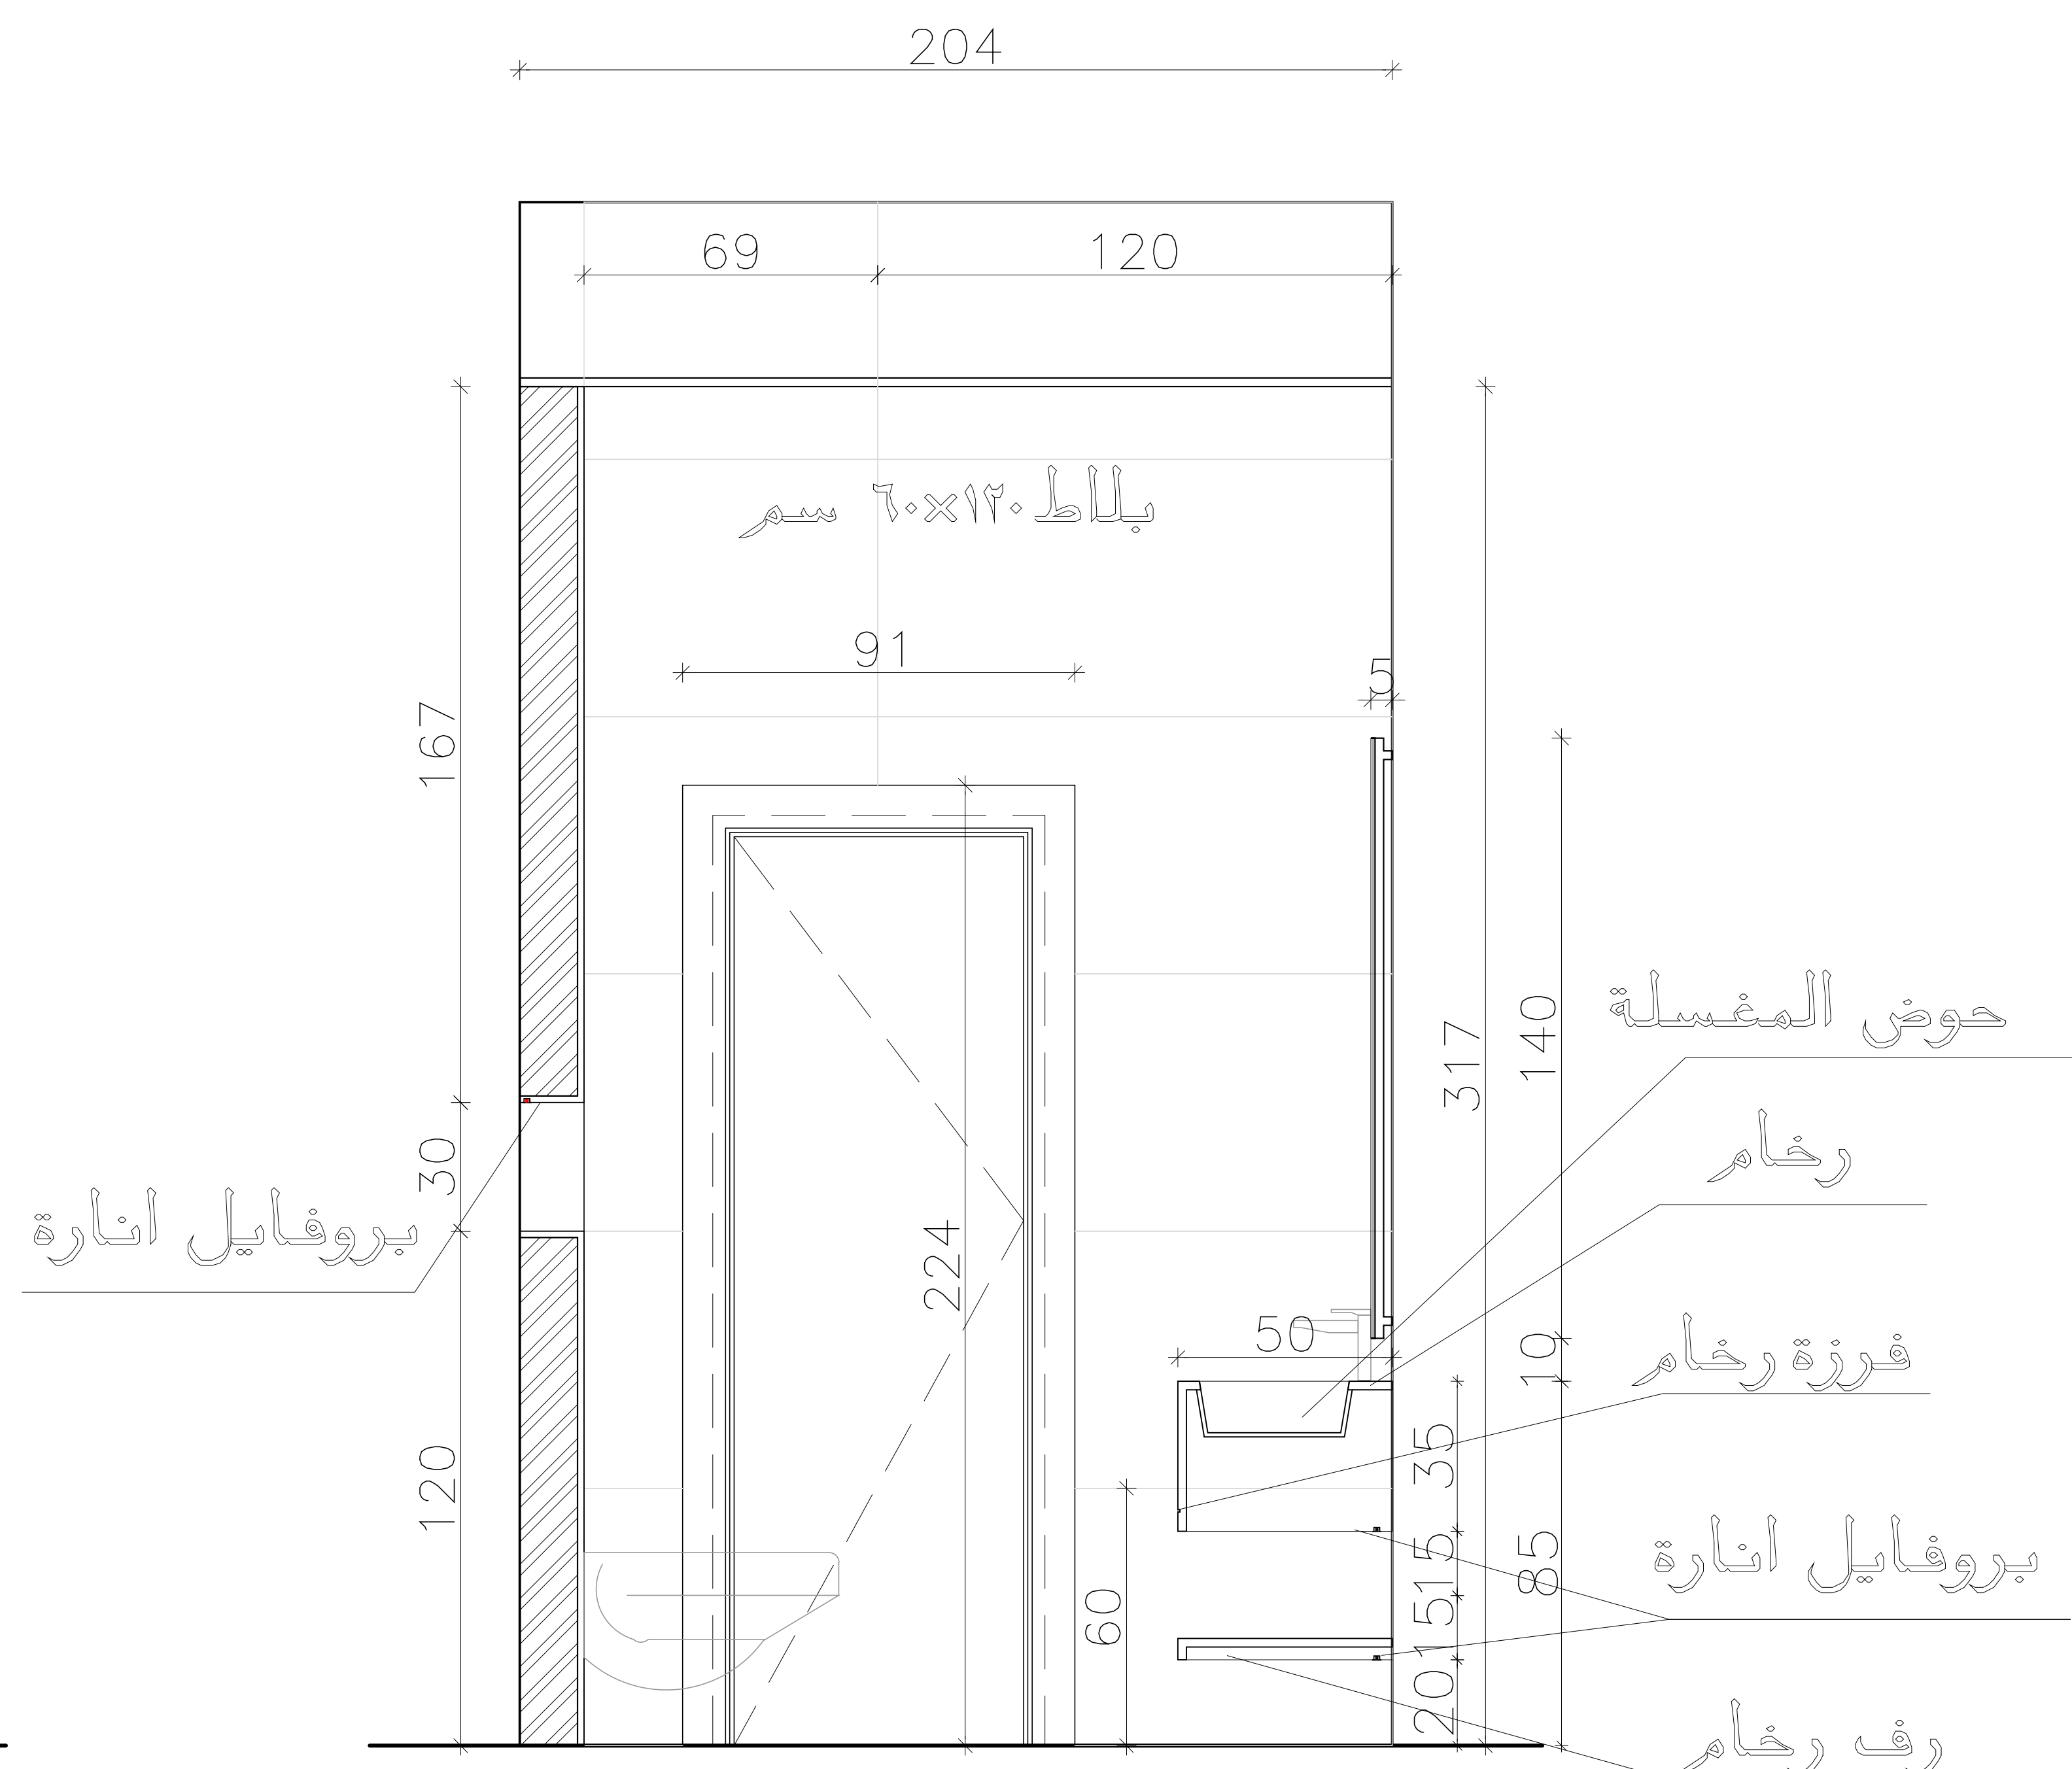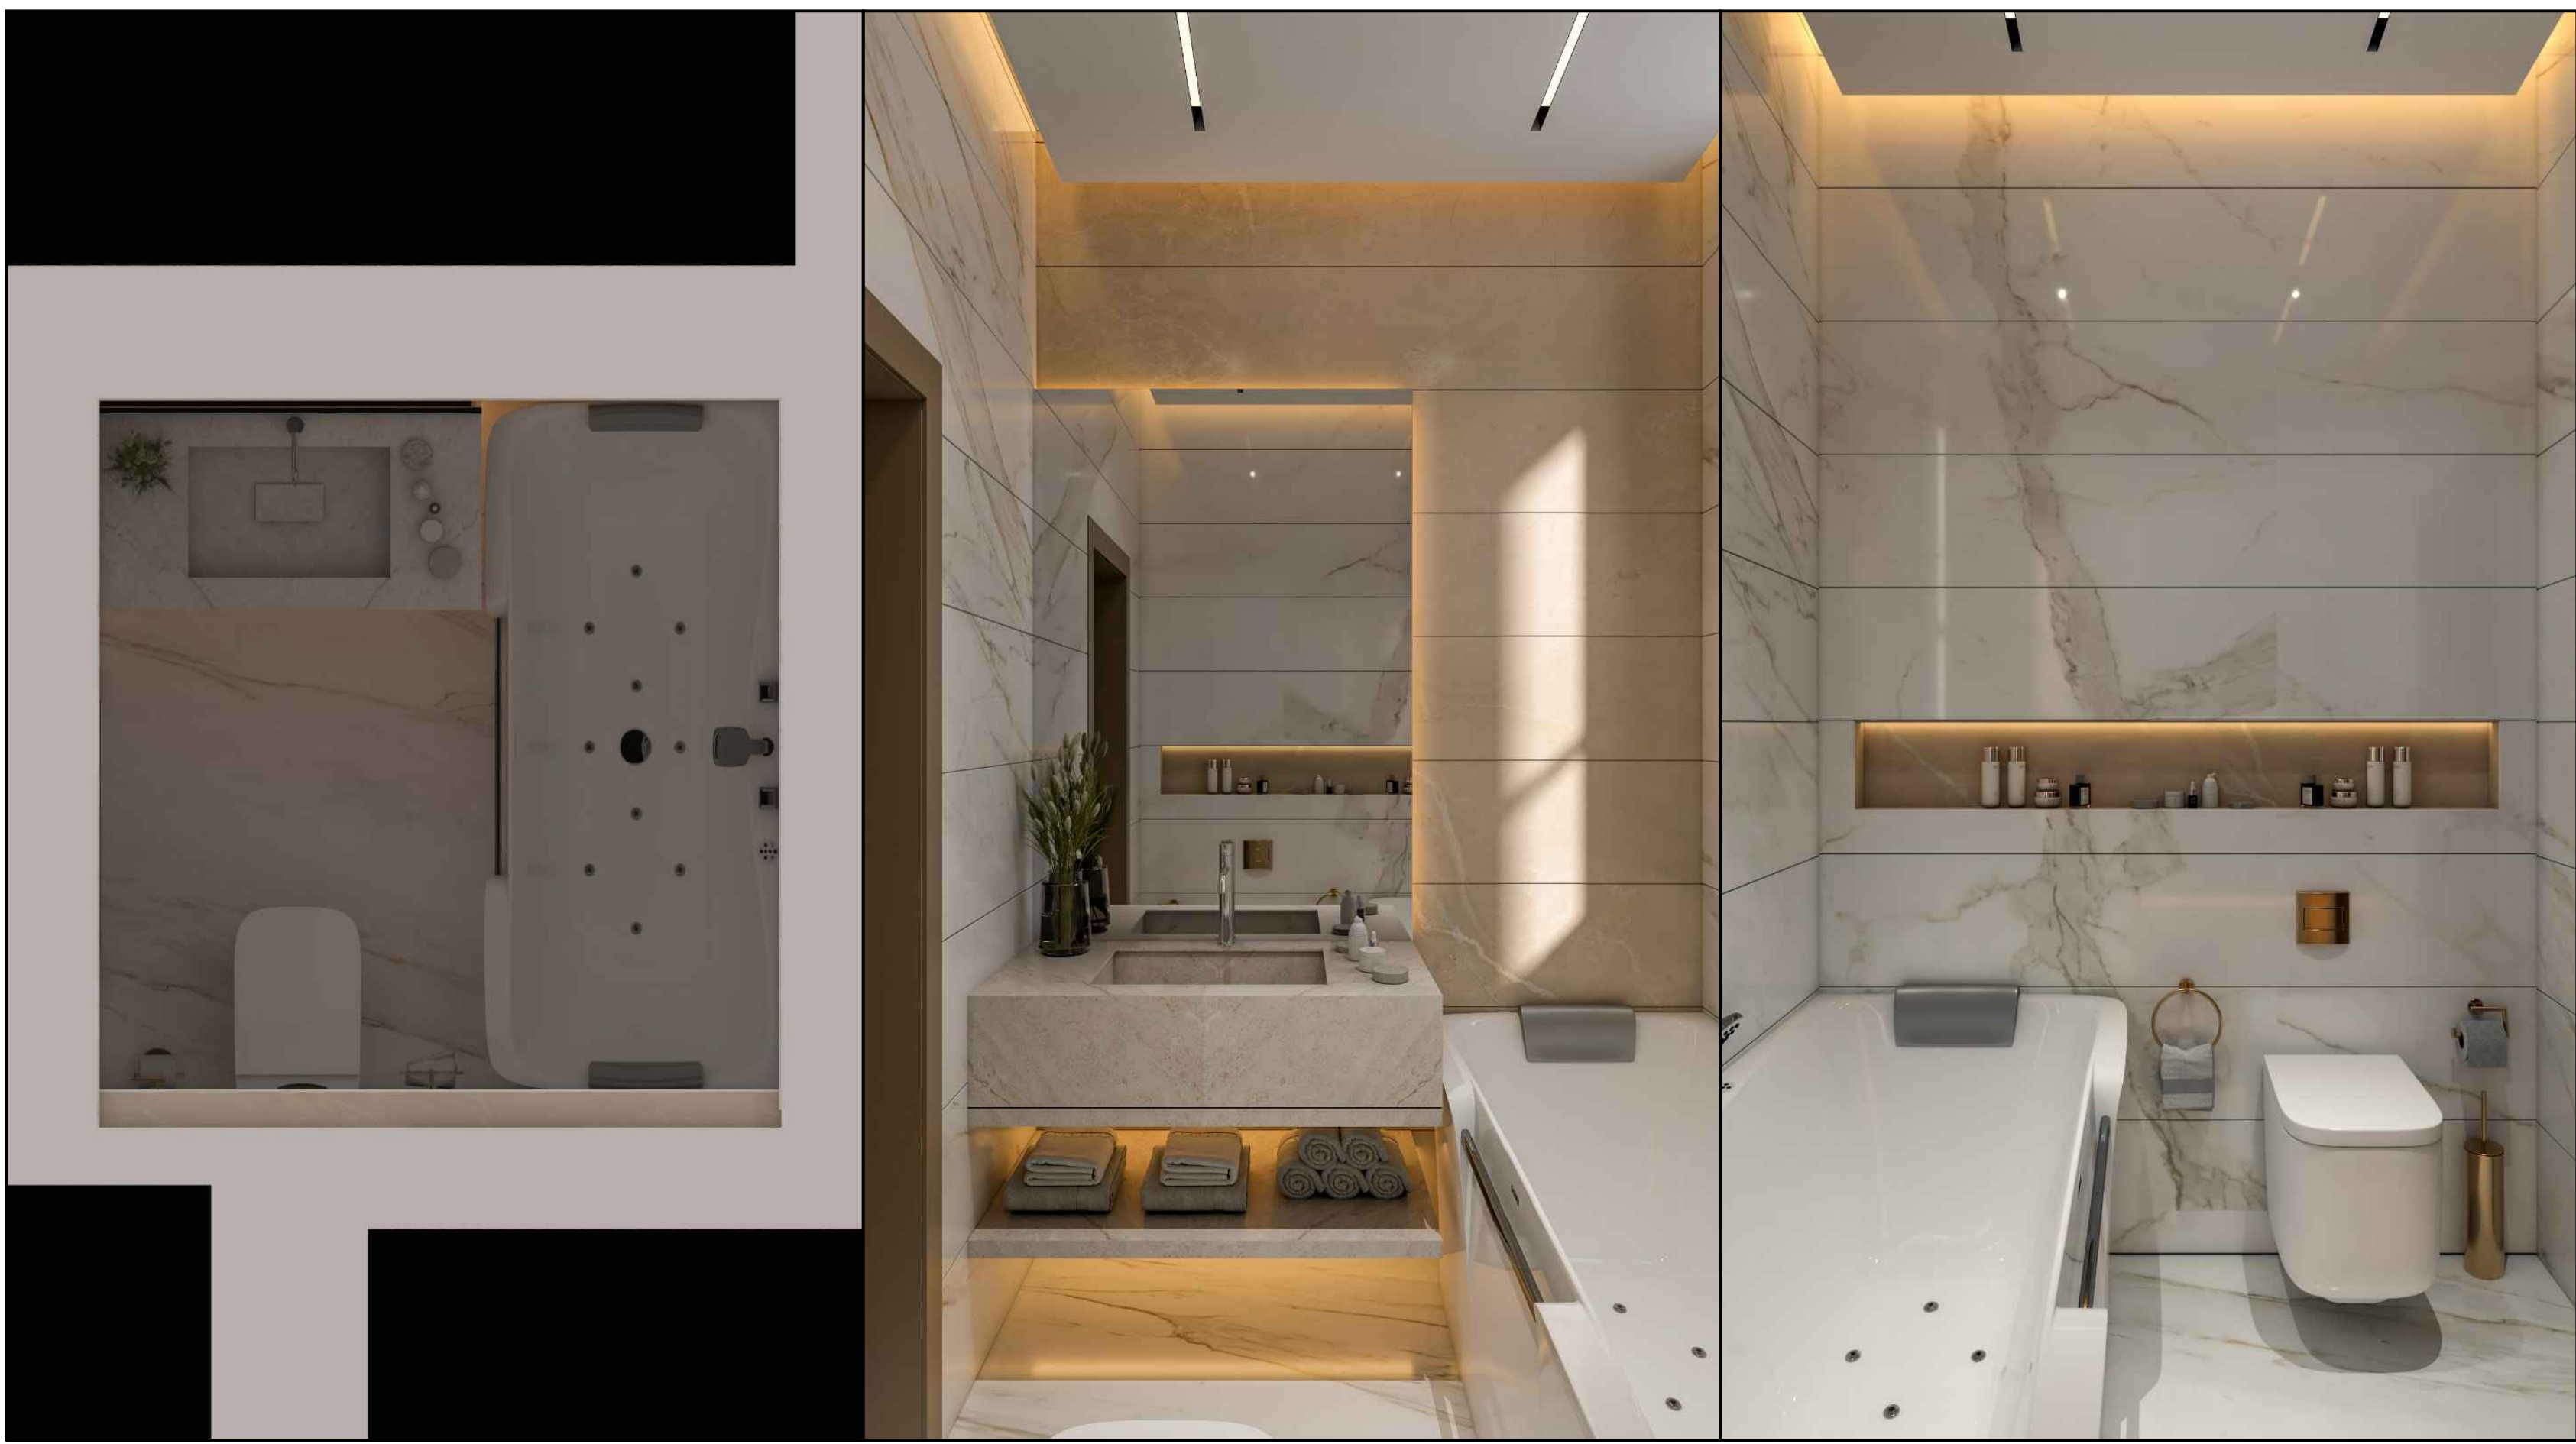

Elevation (B)

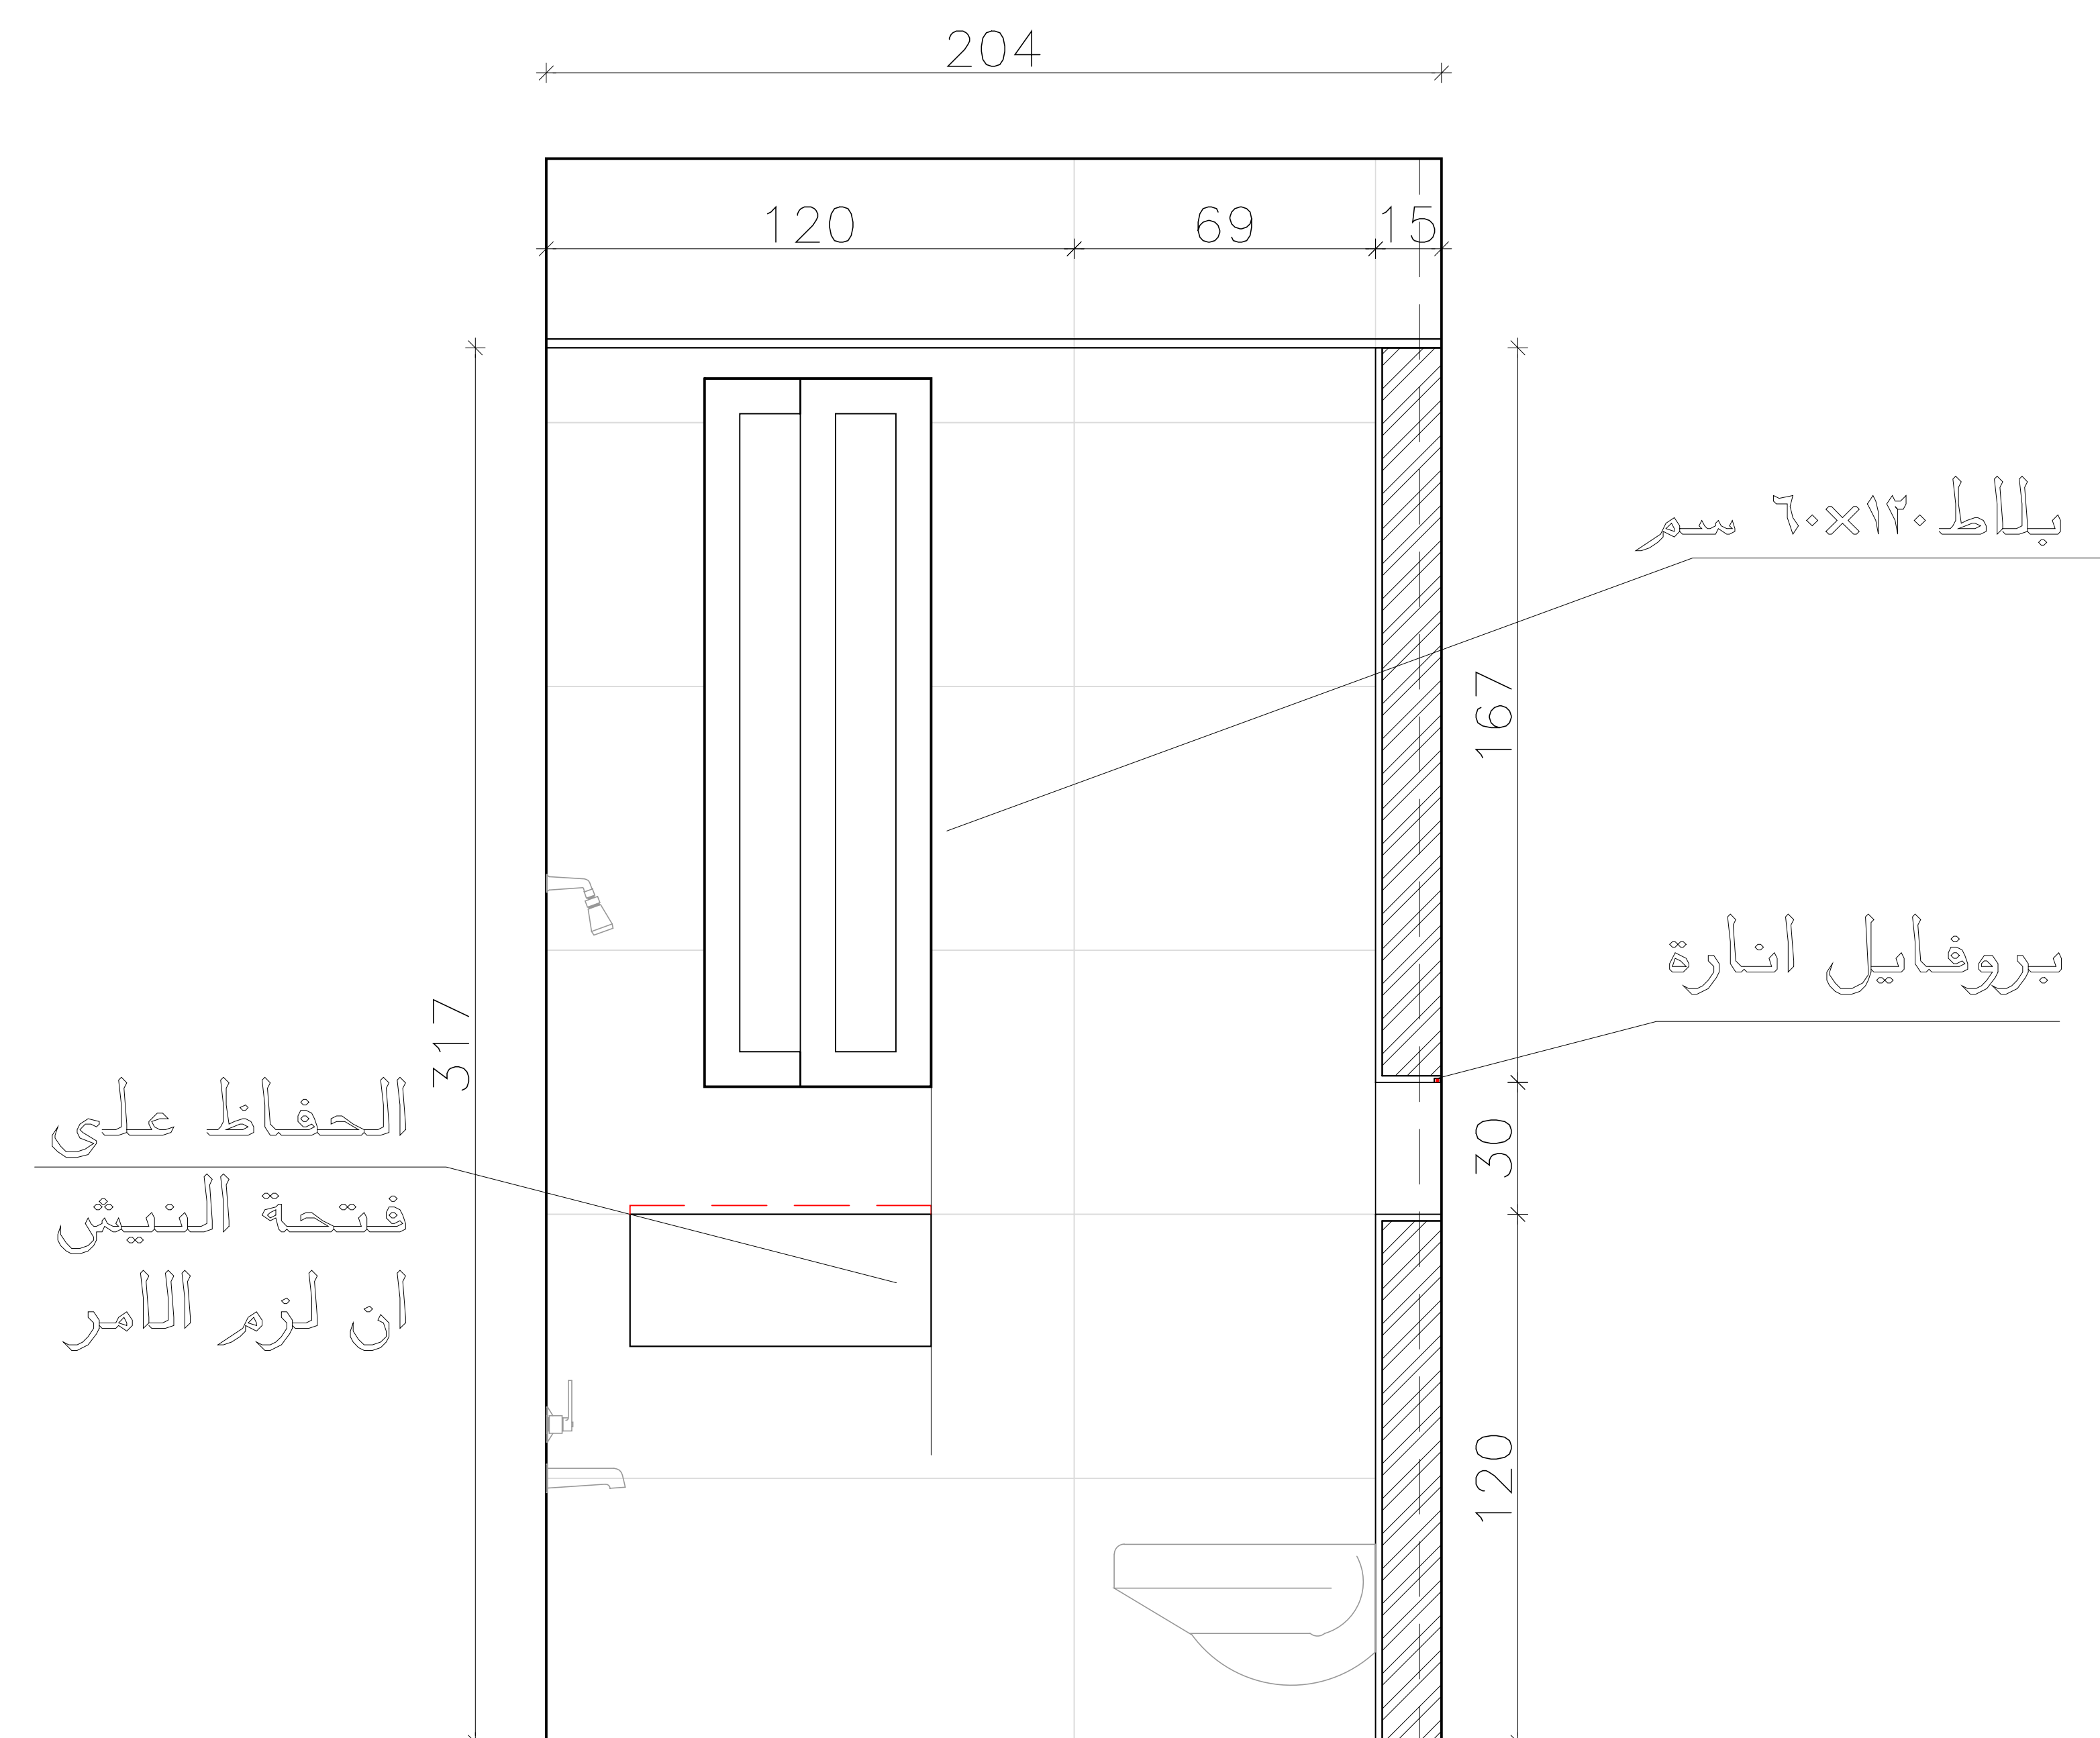

Elevation (D)

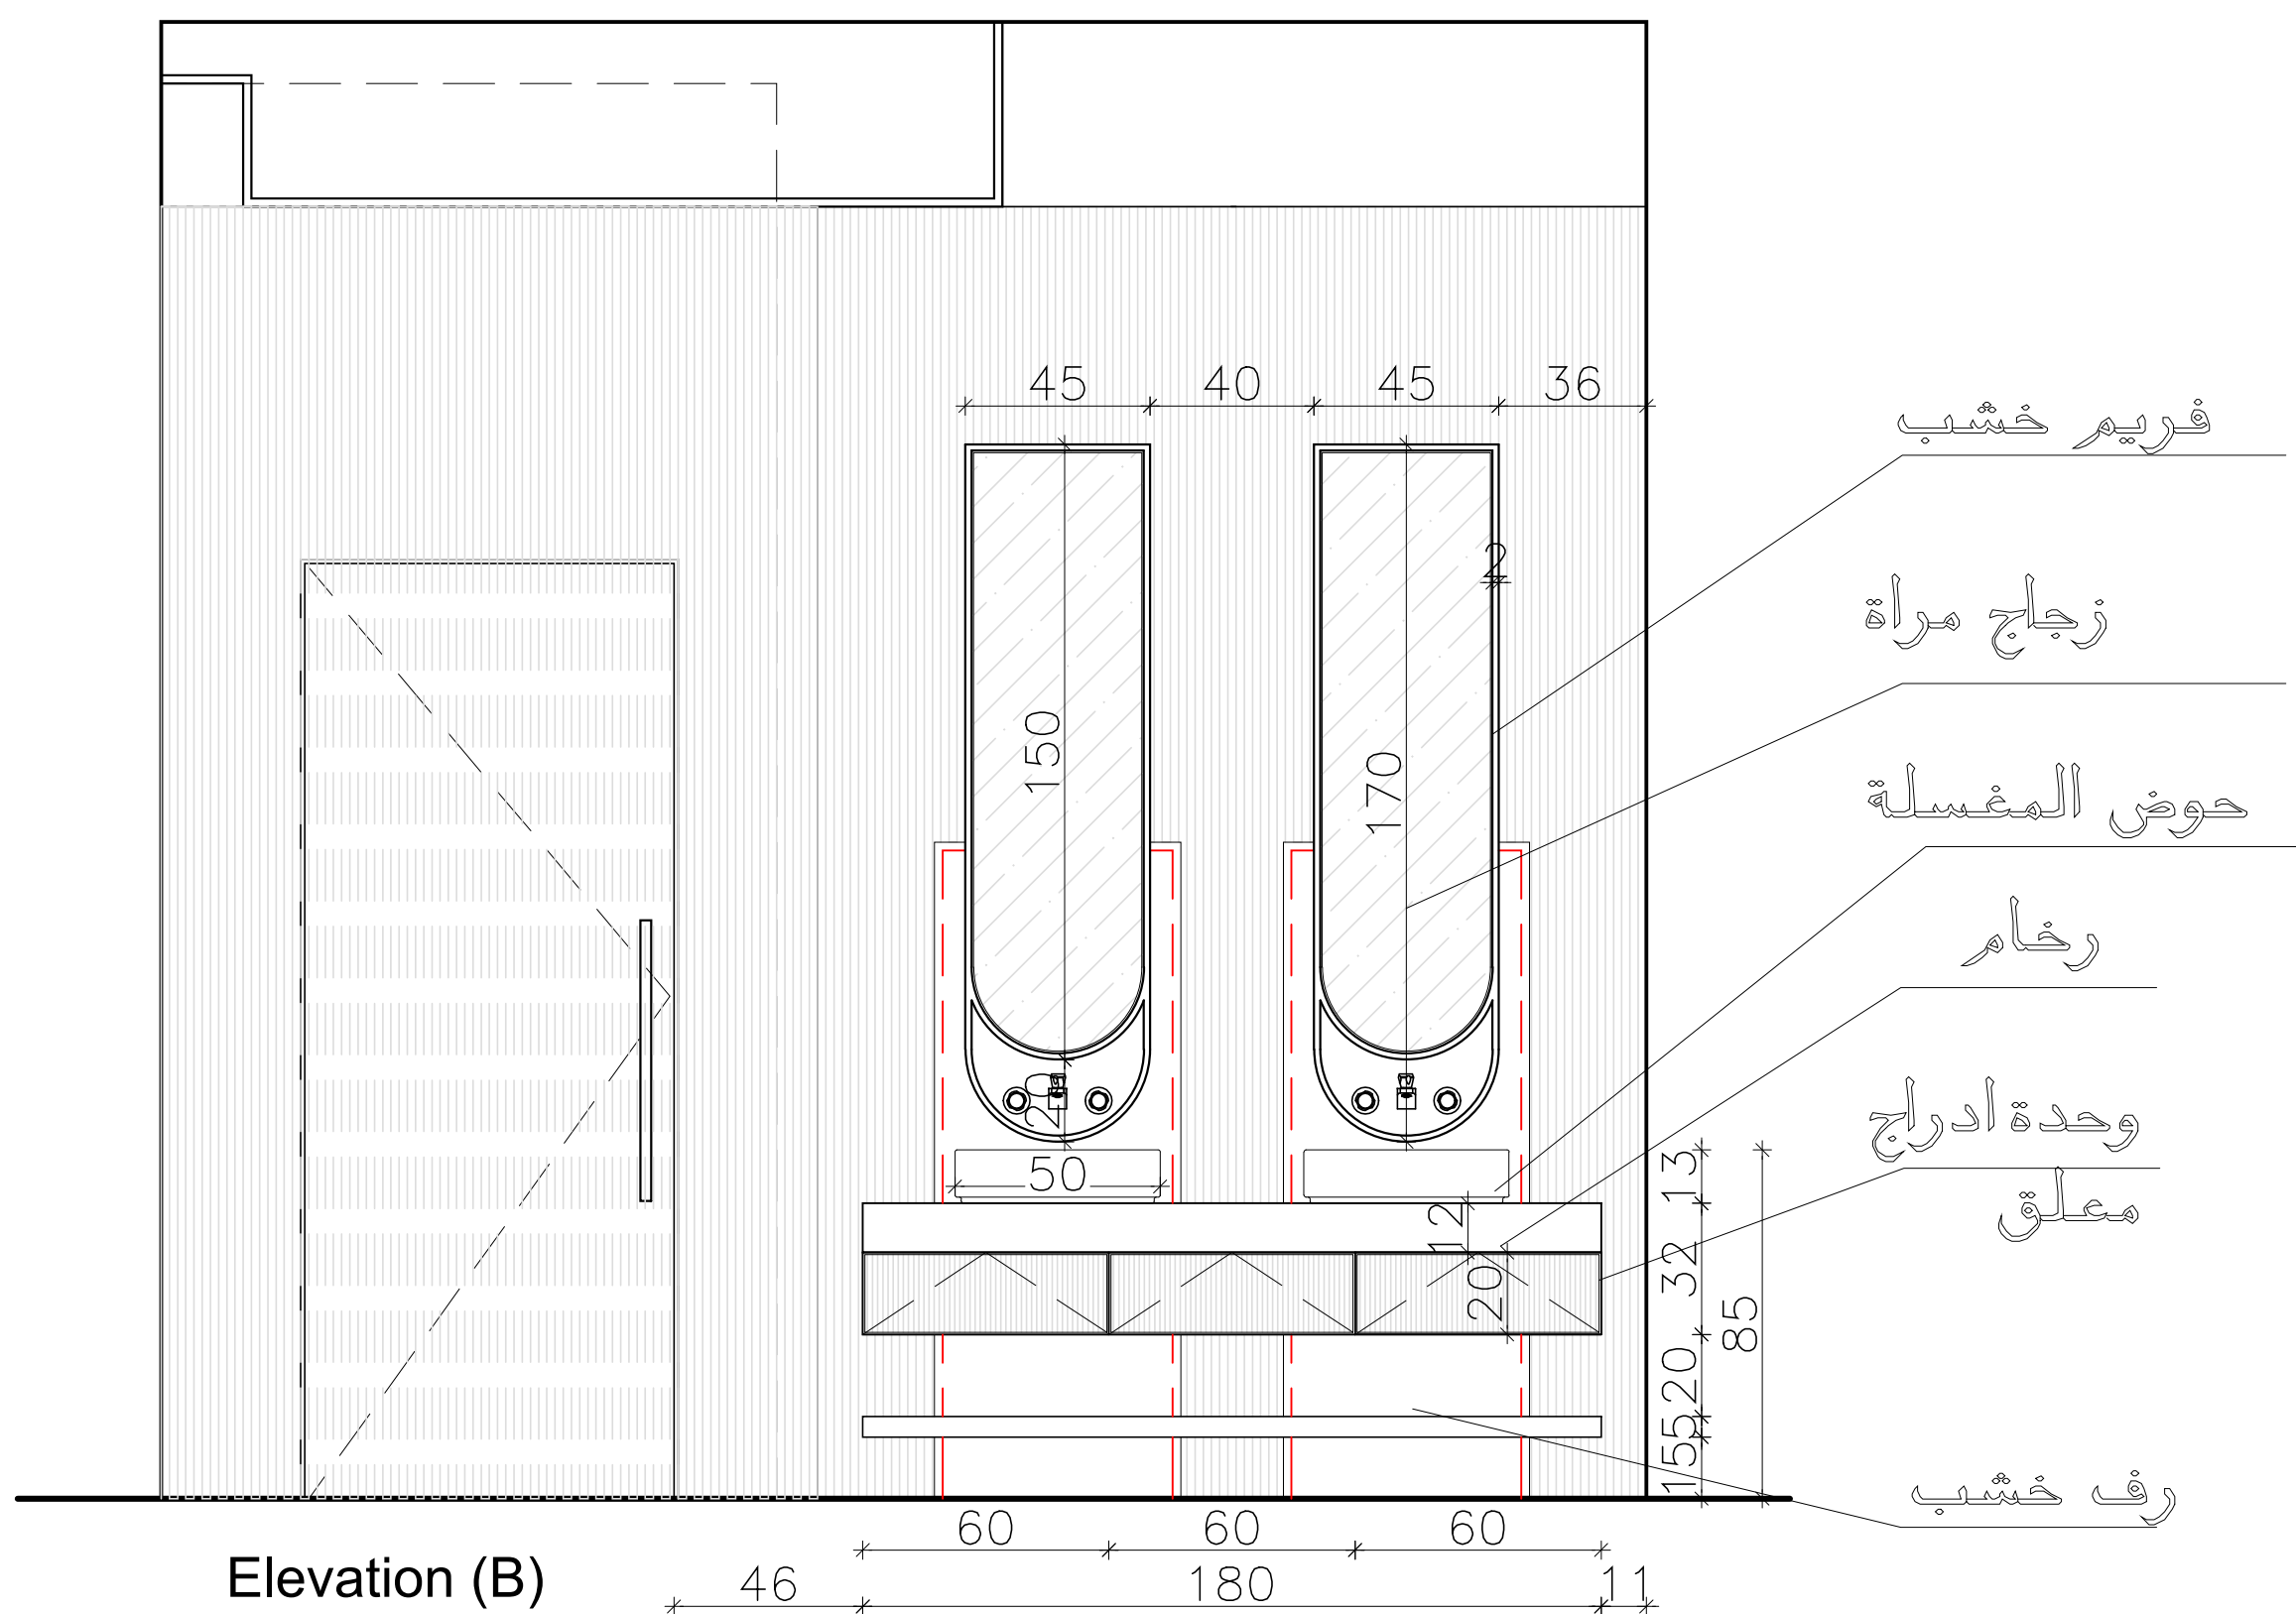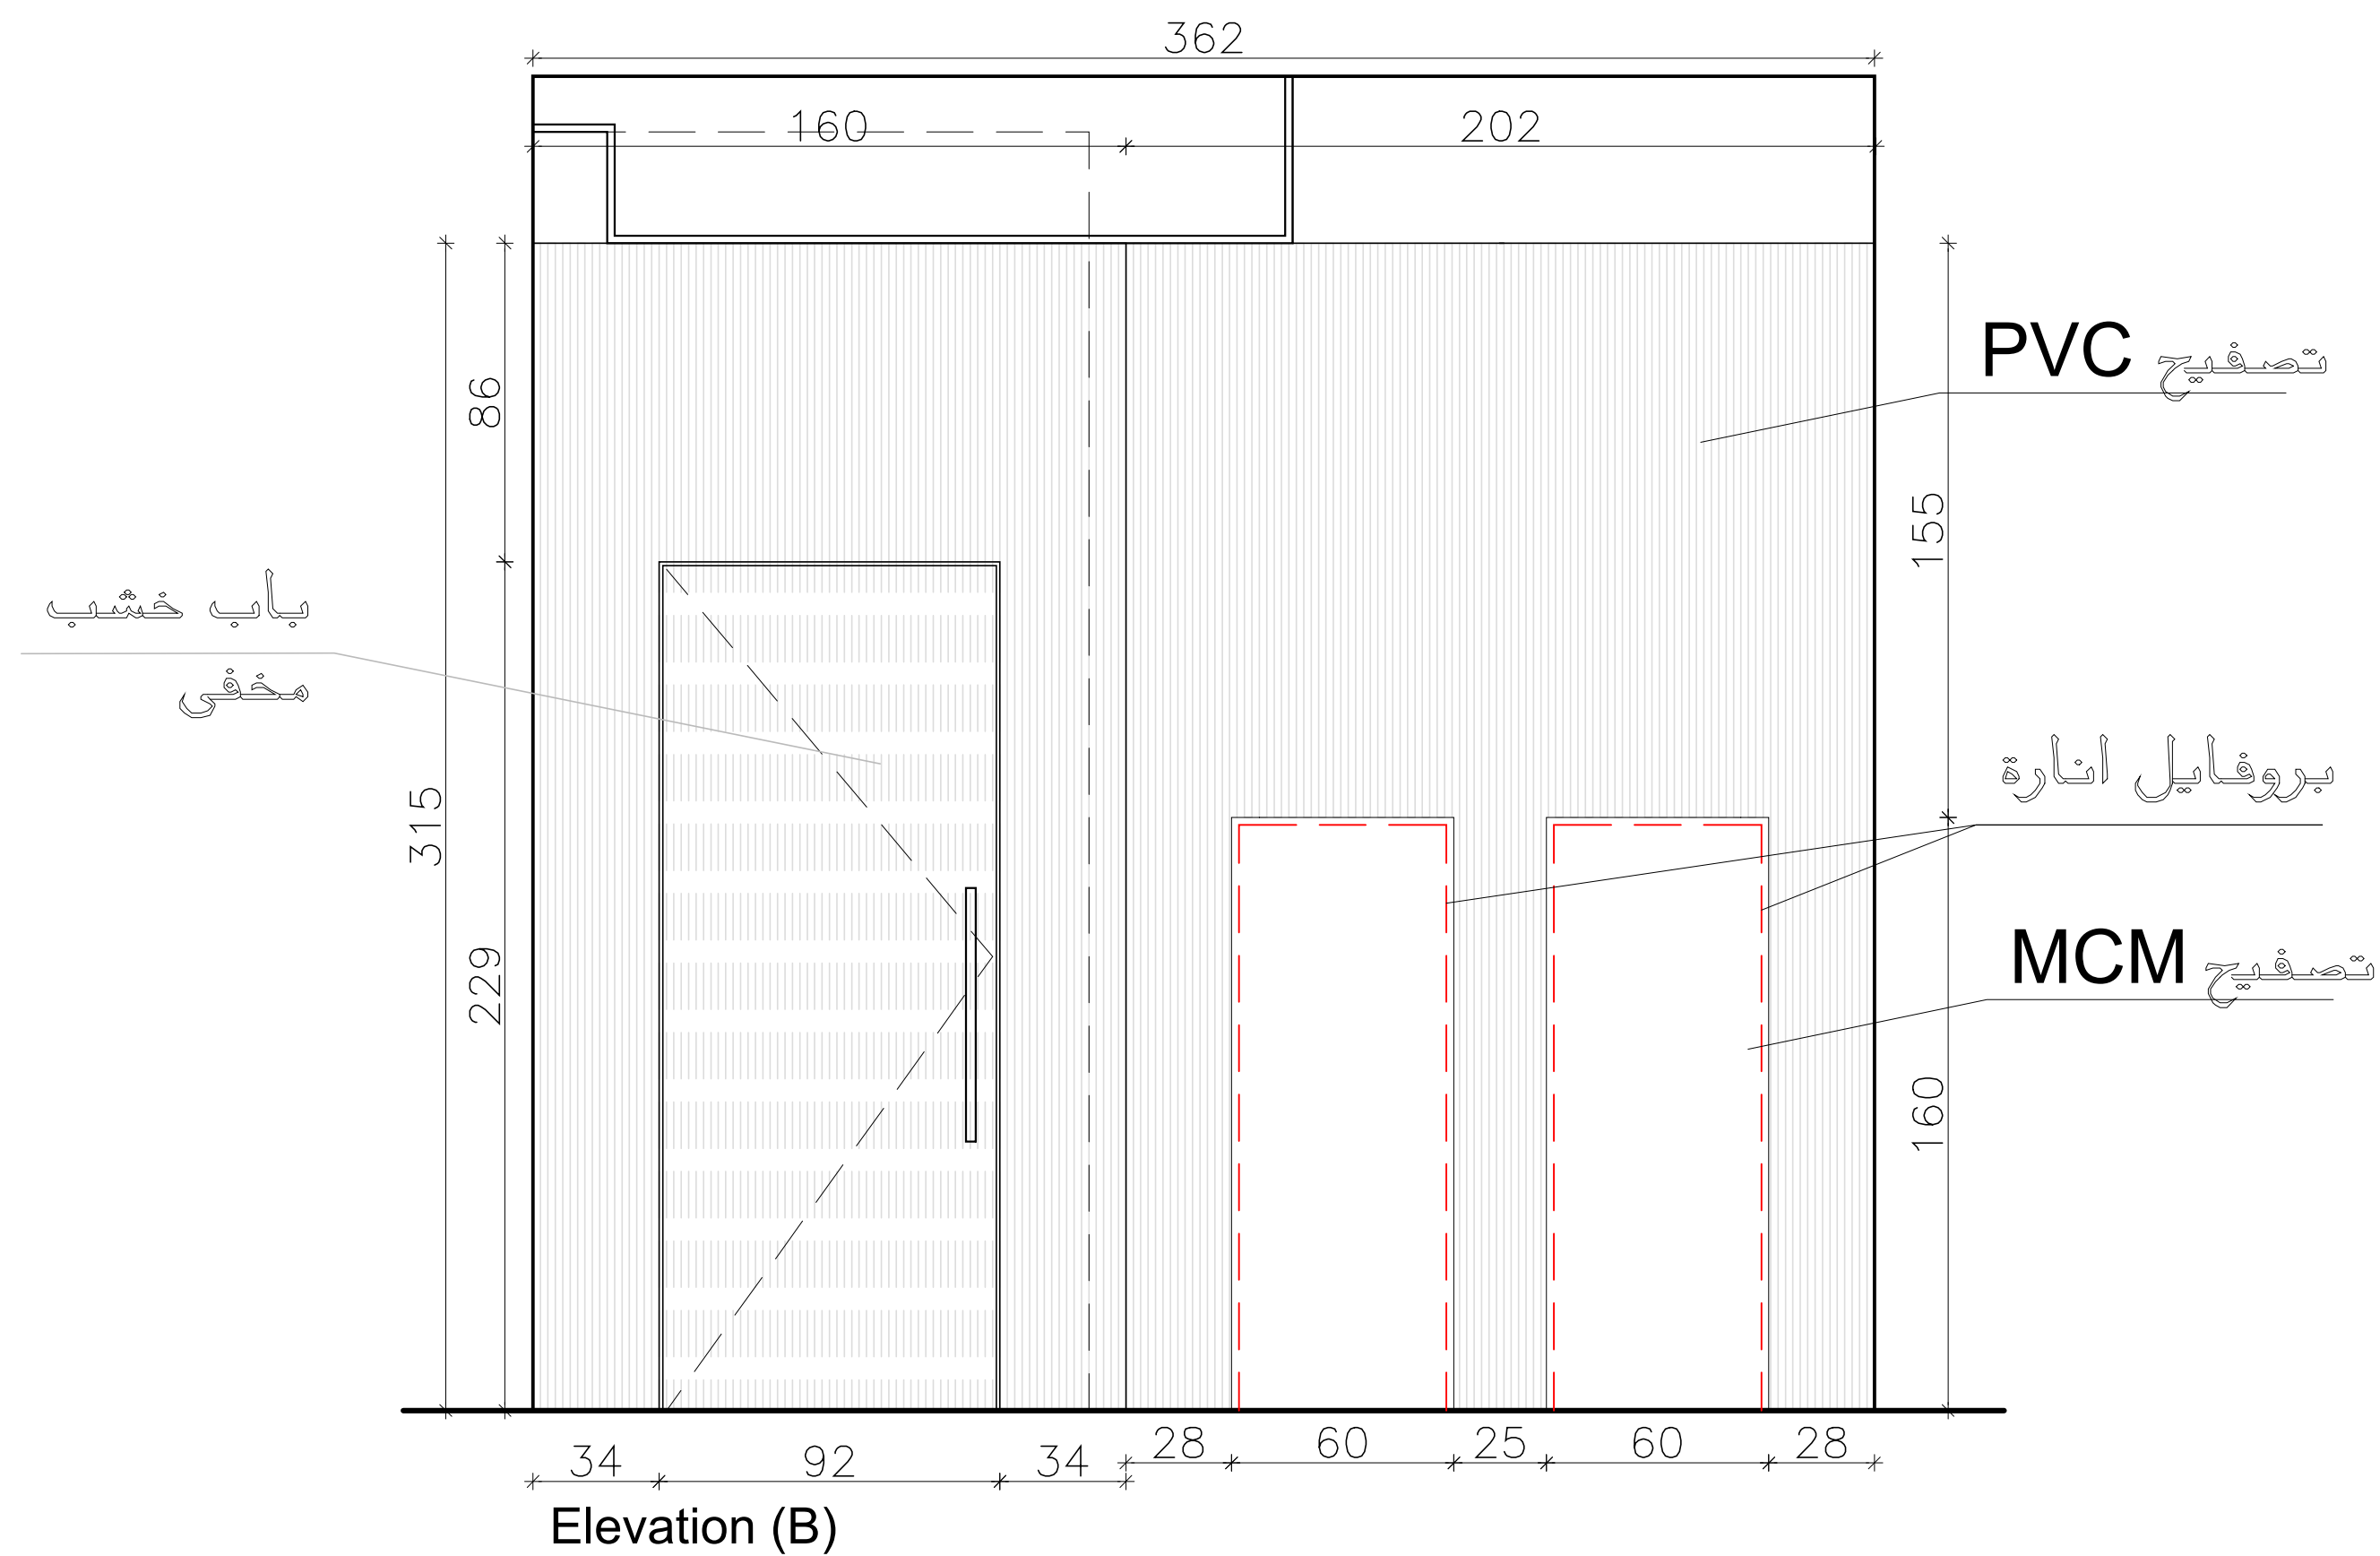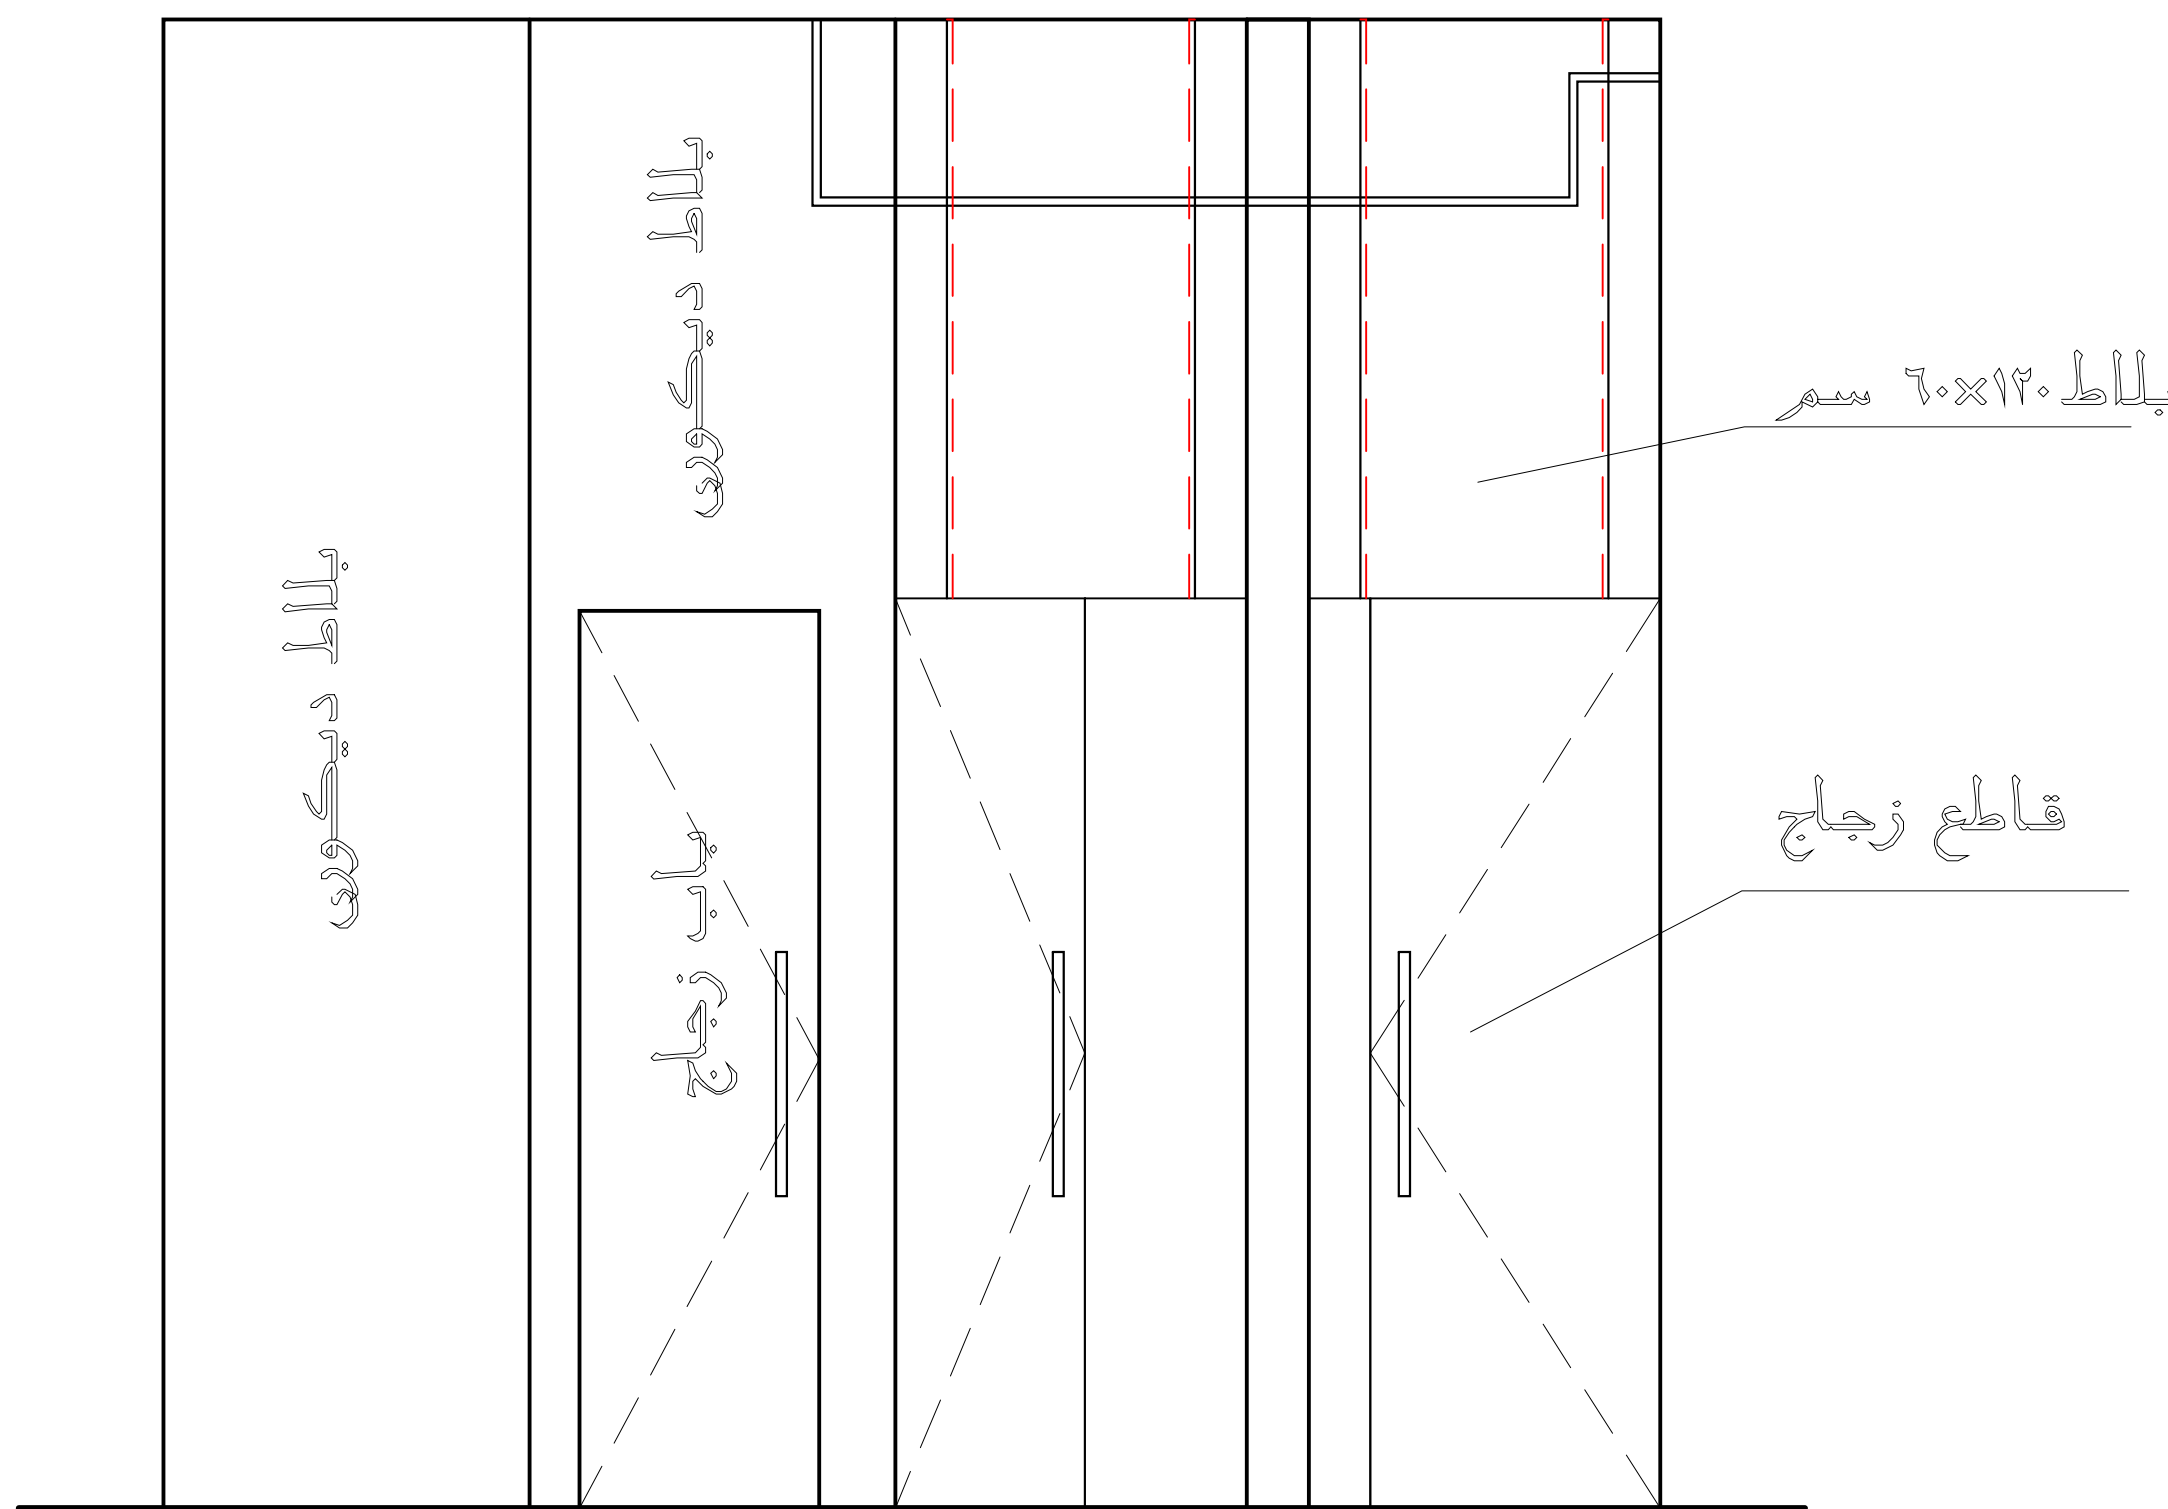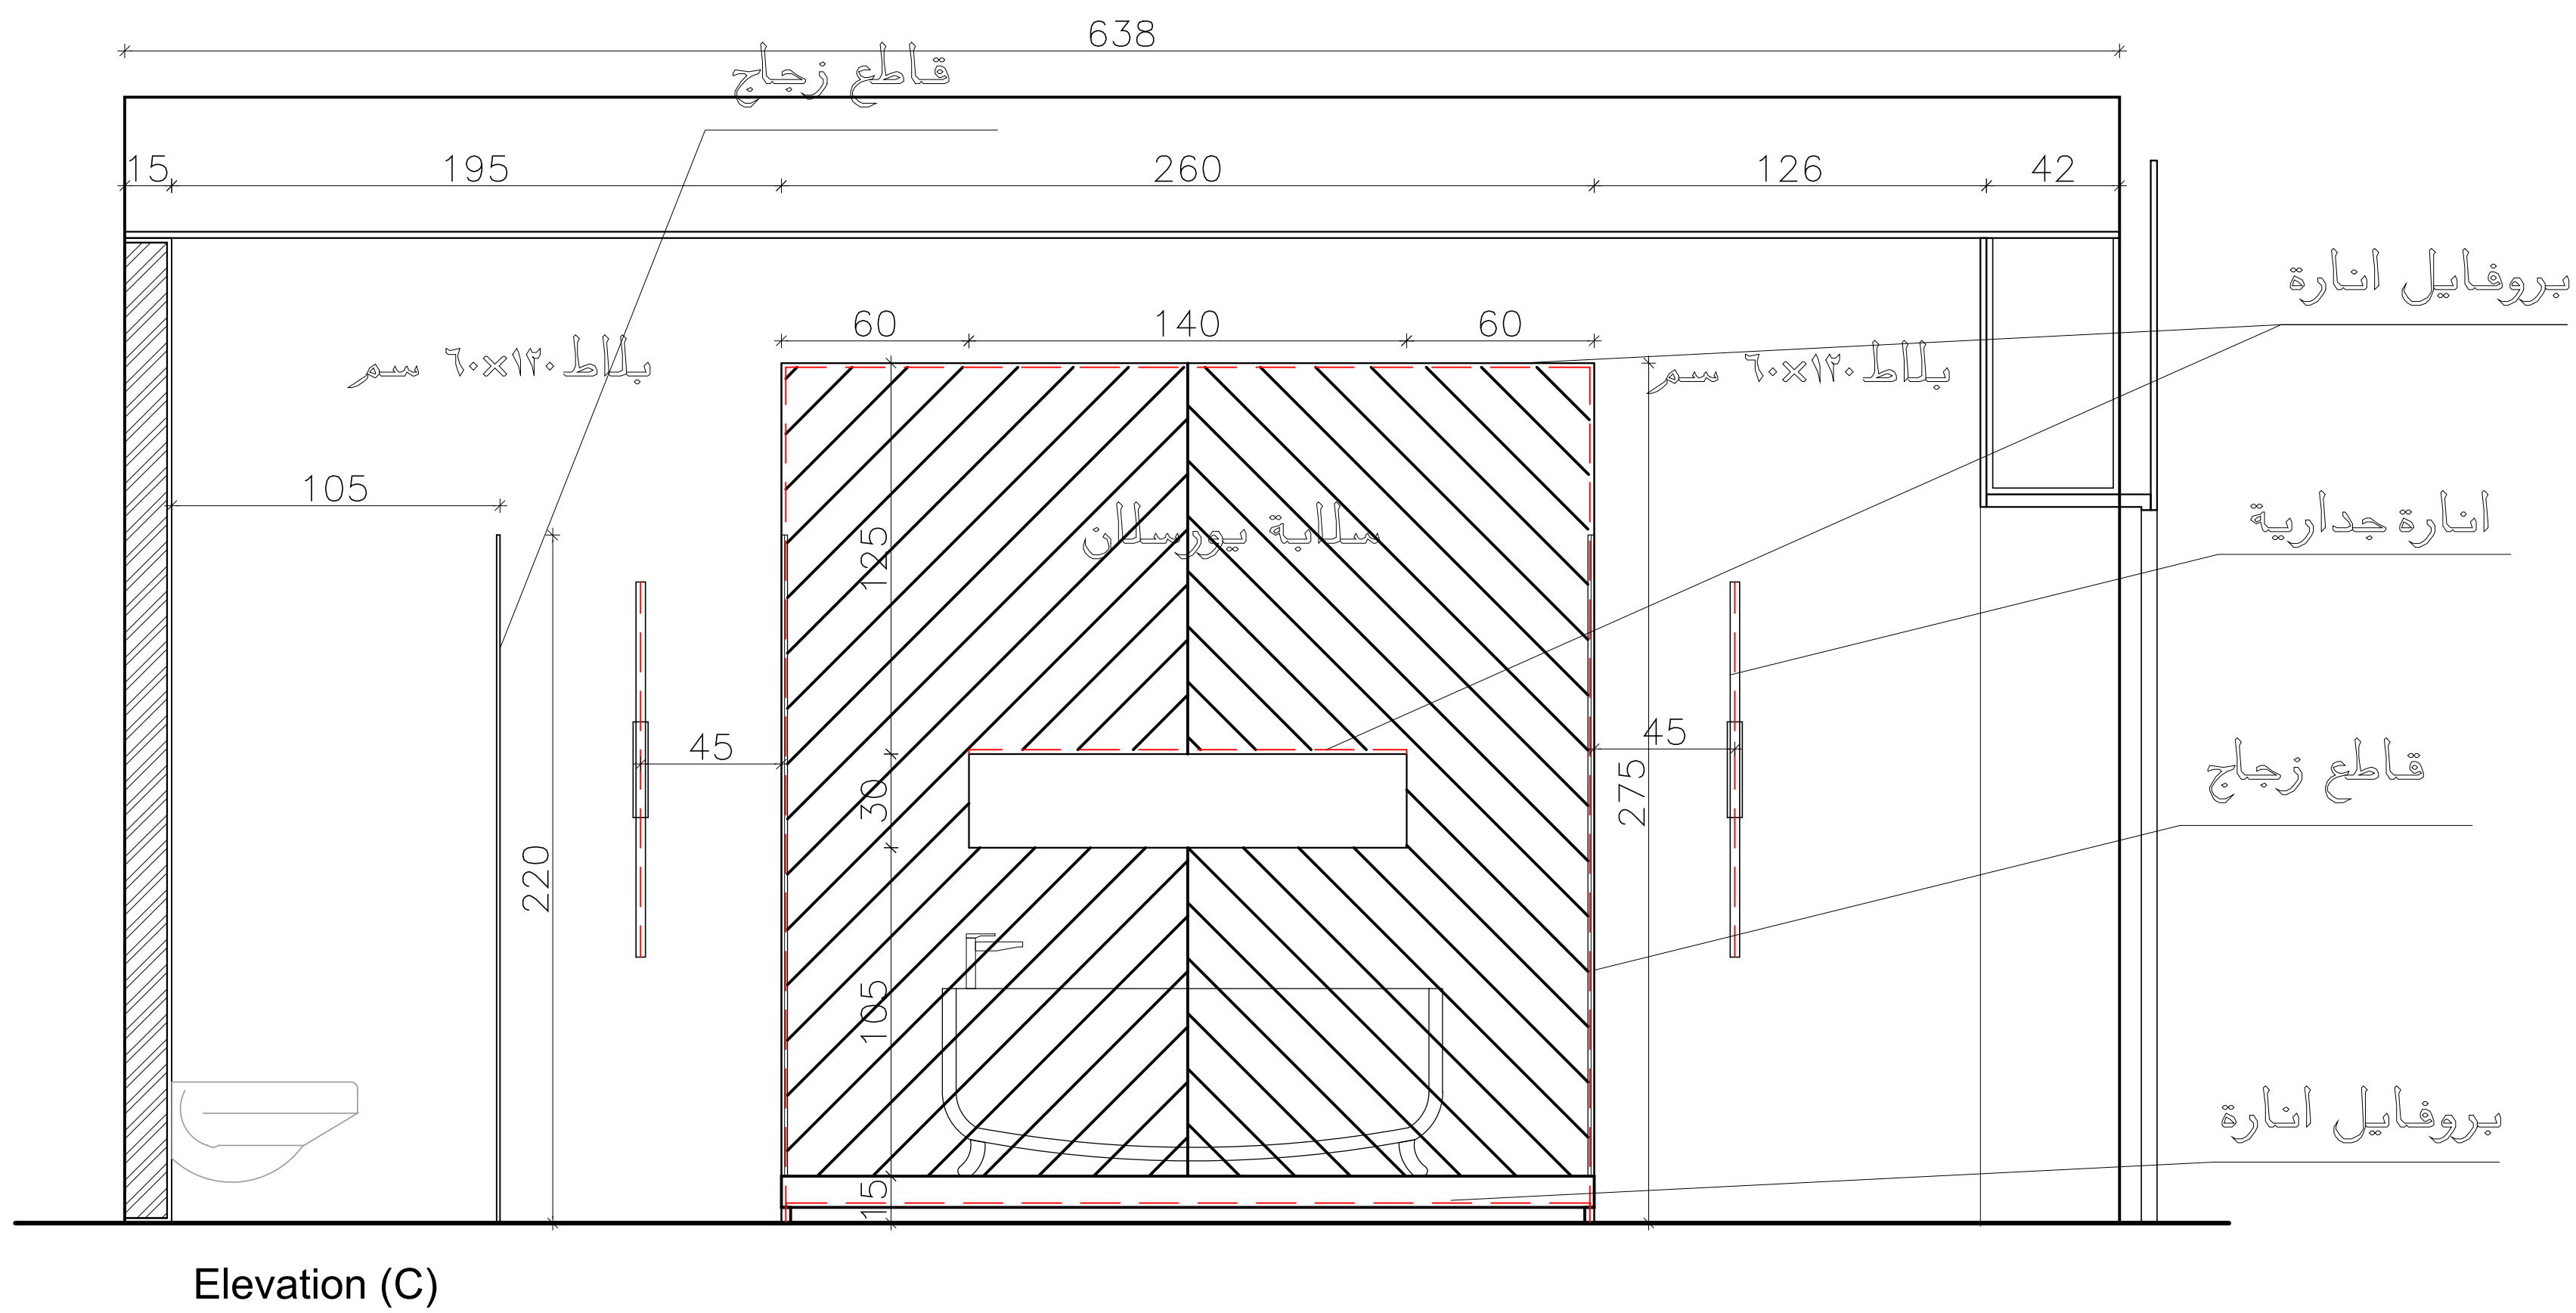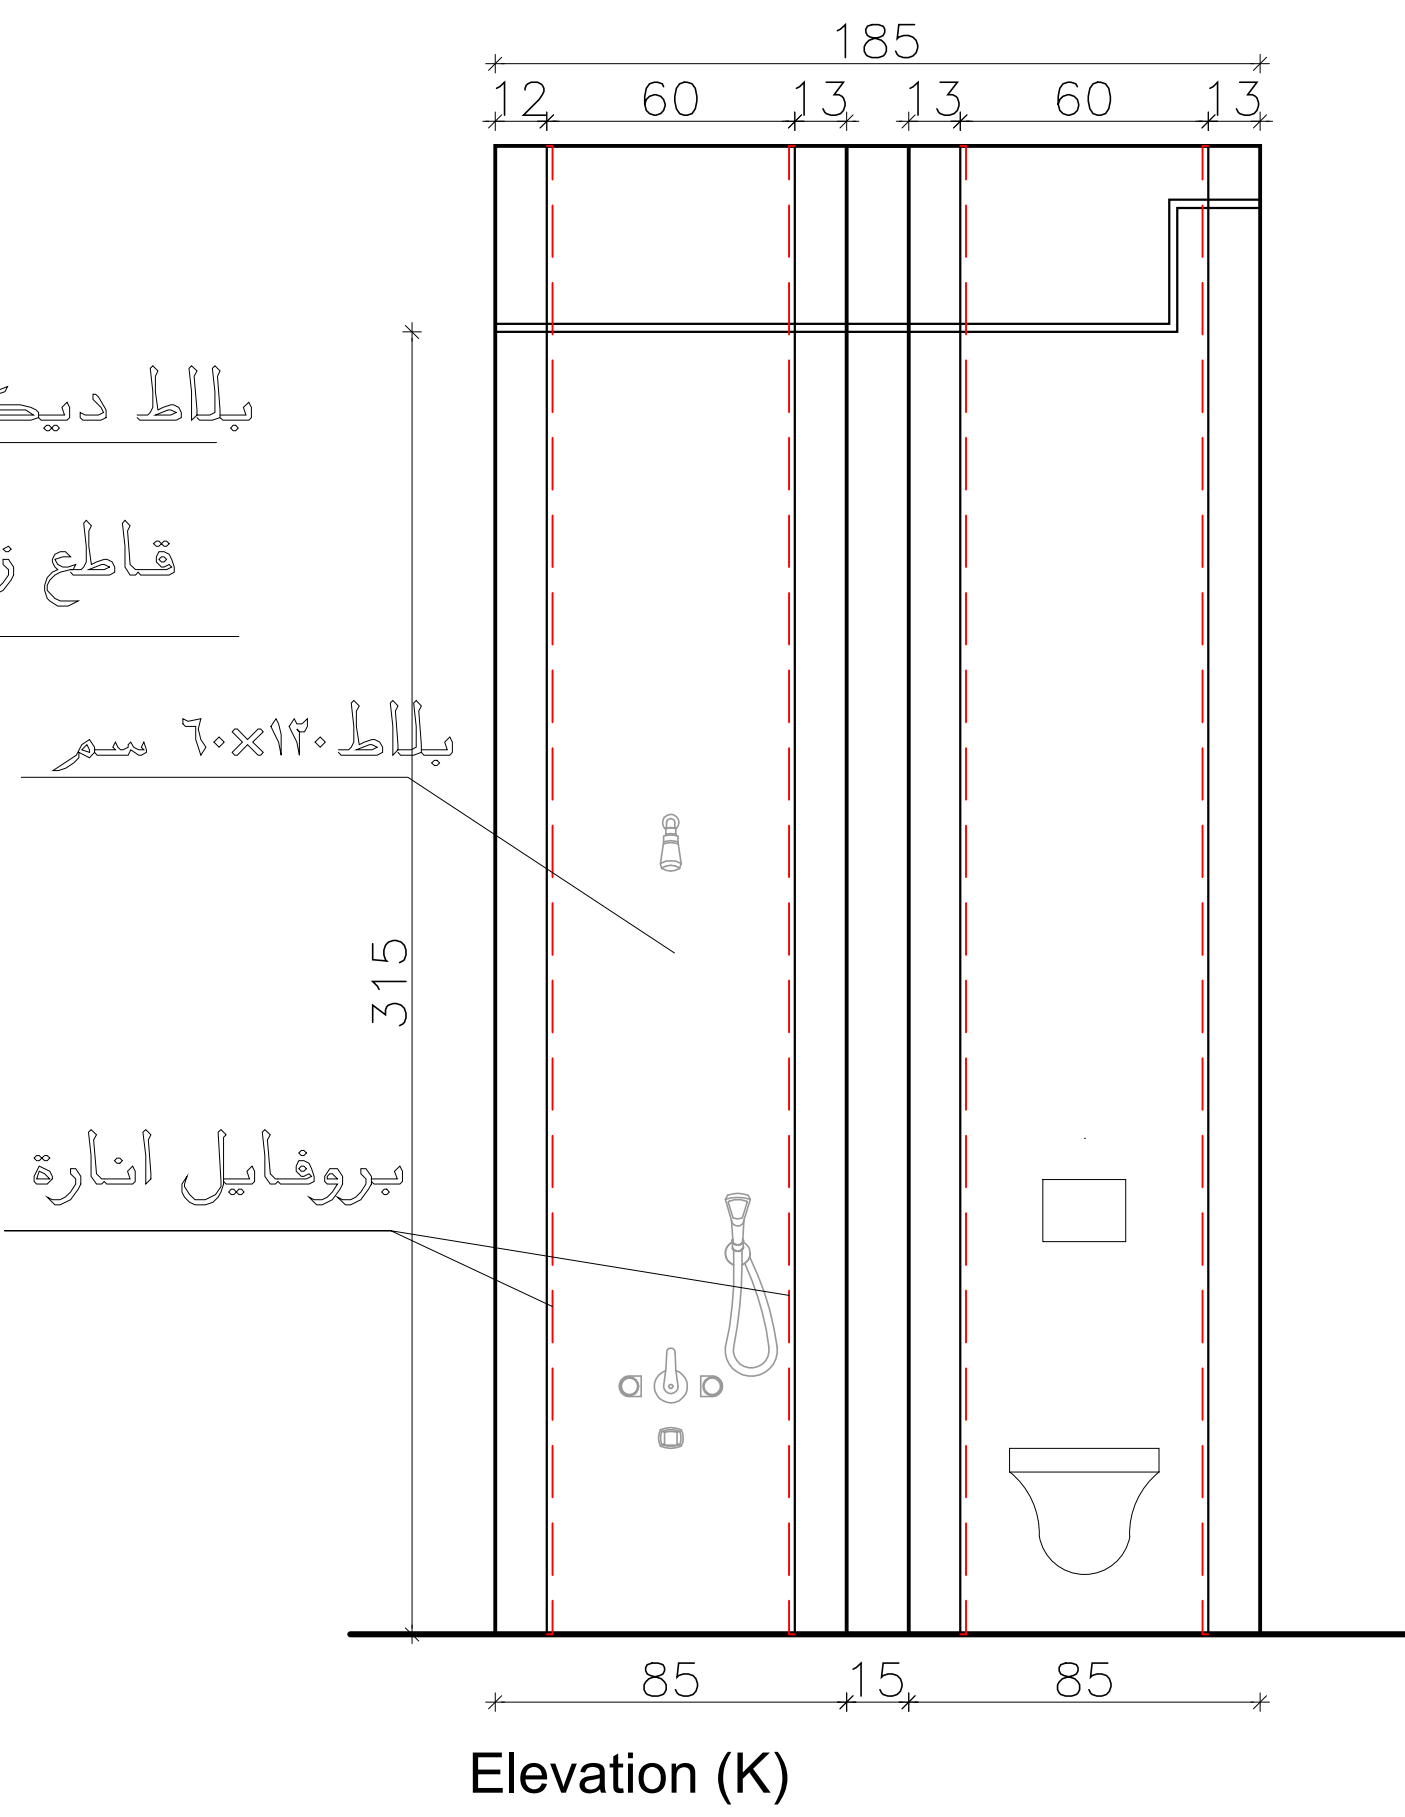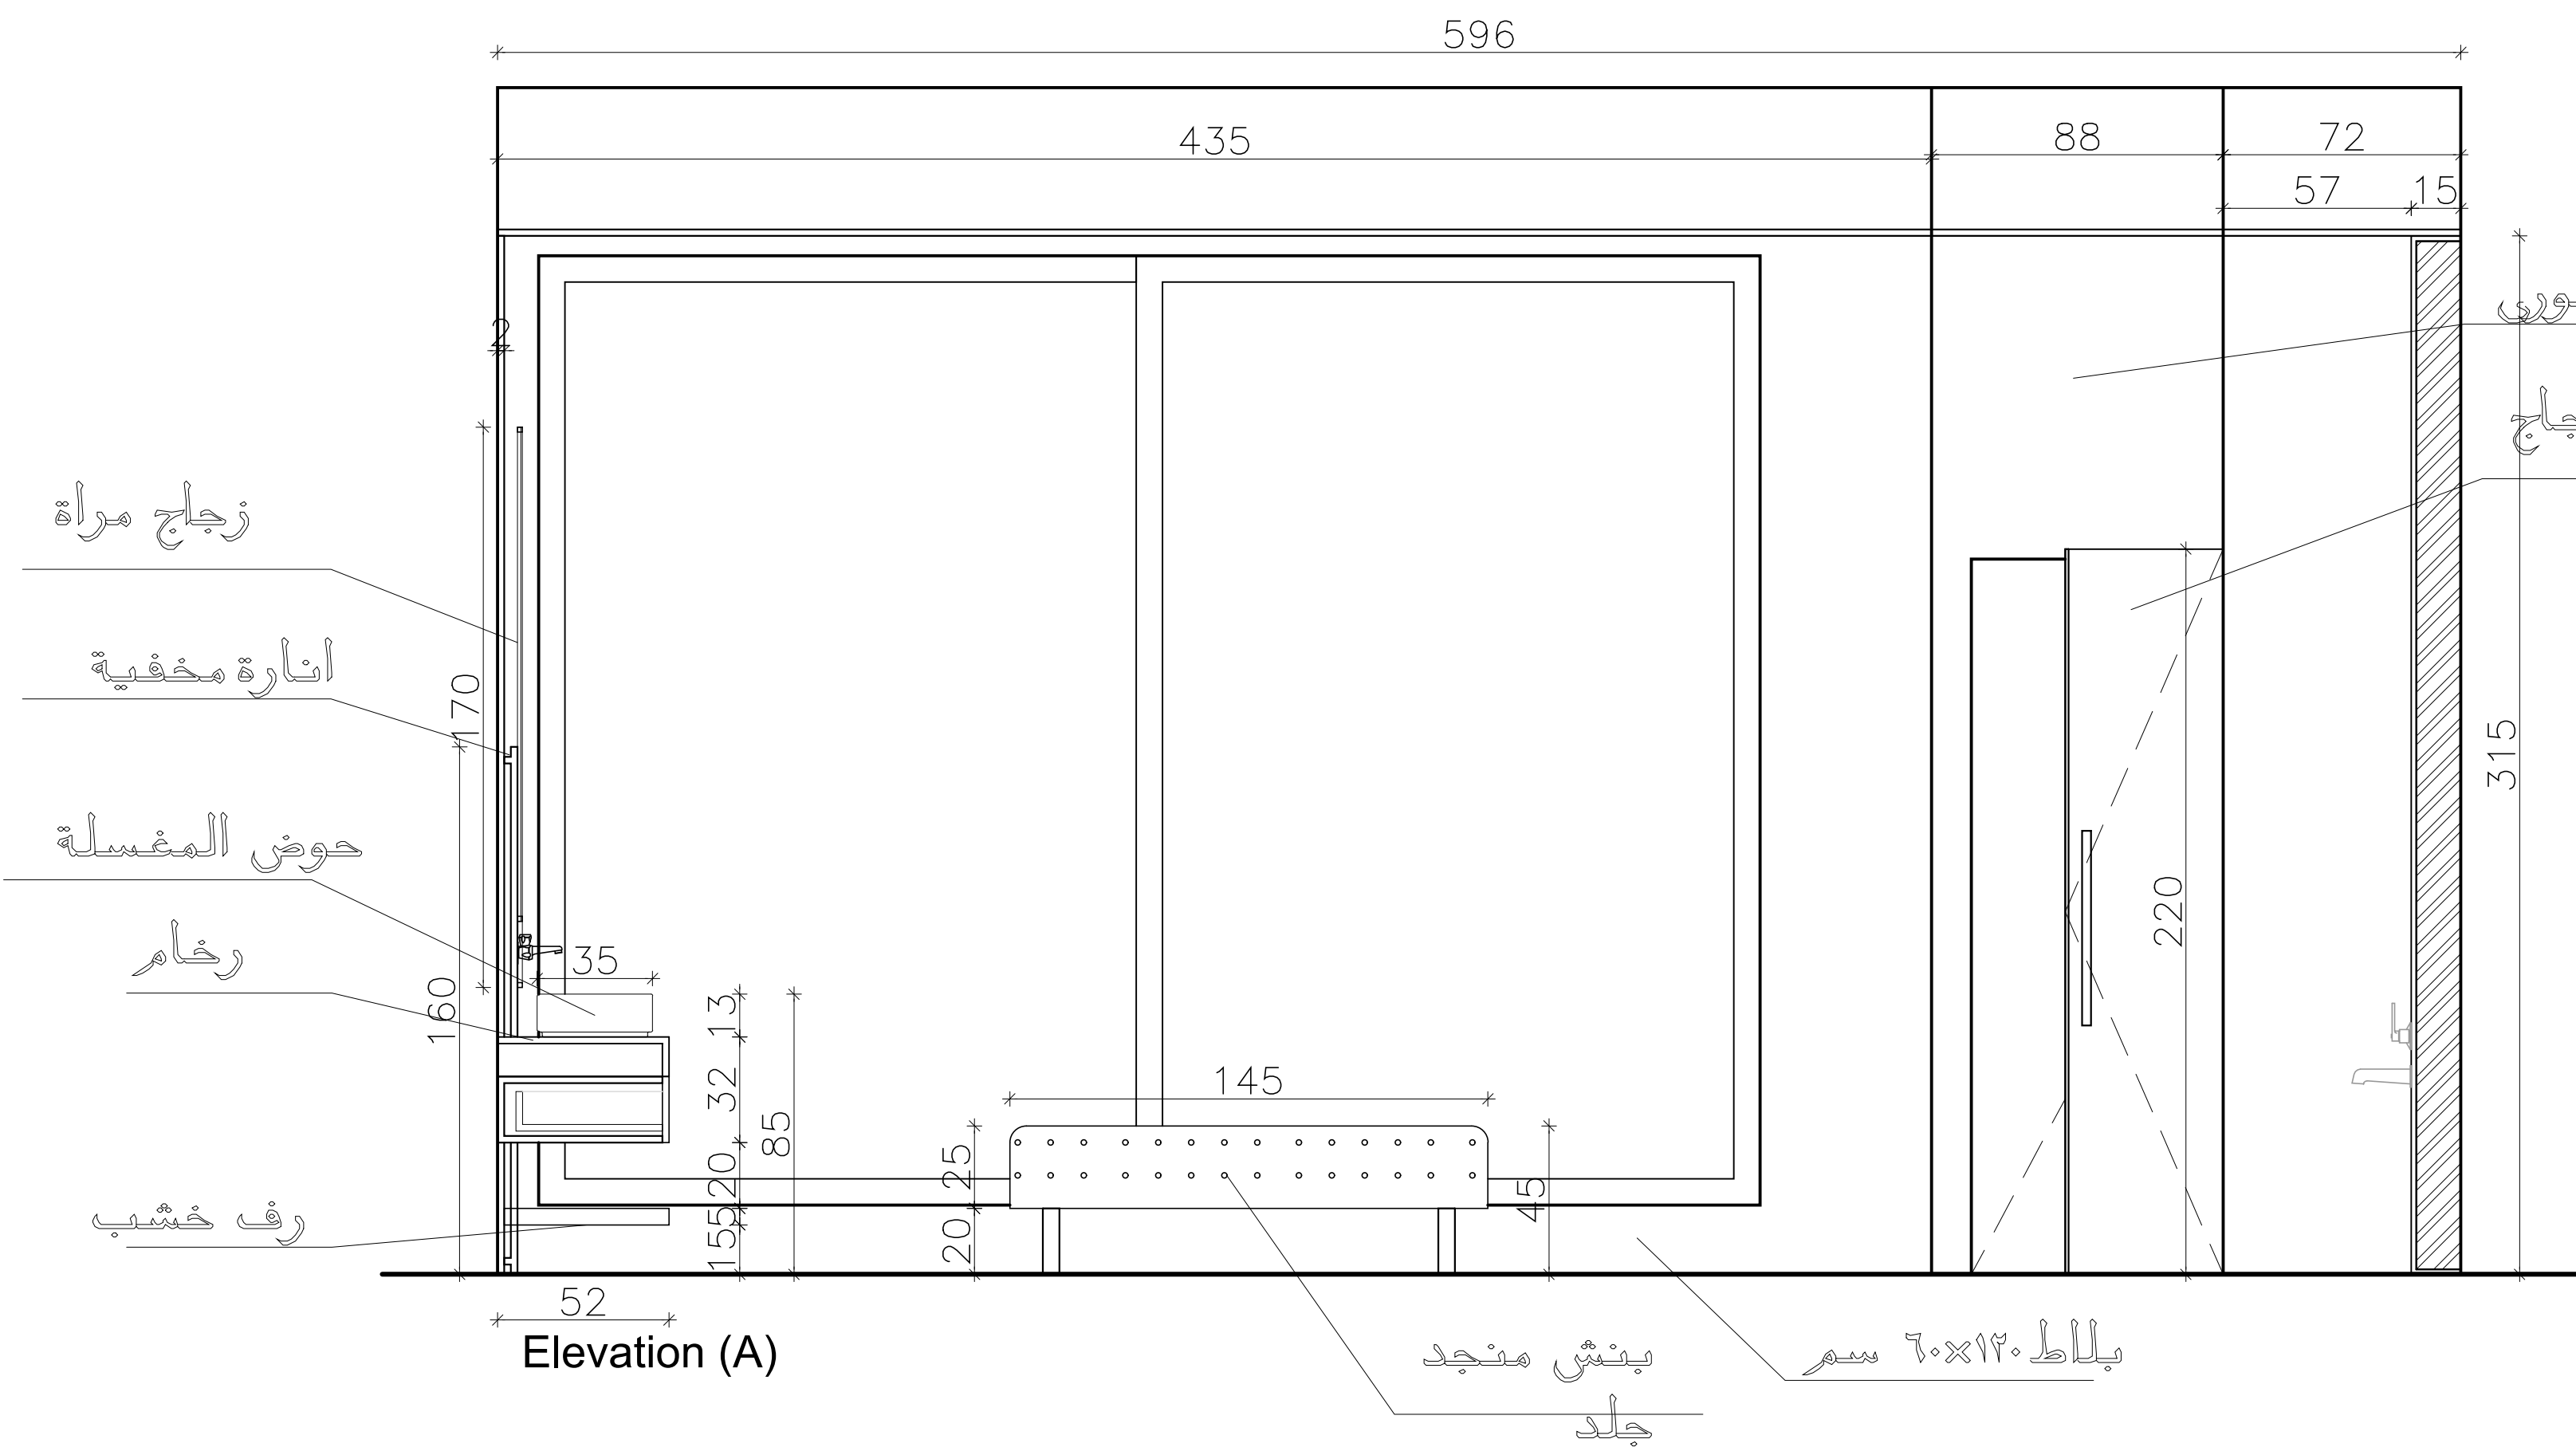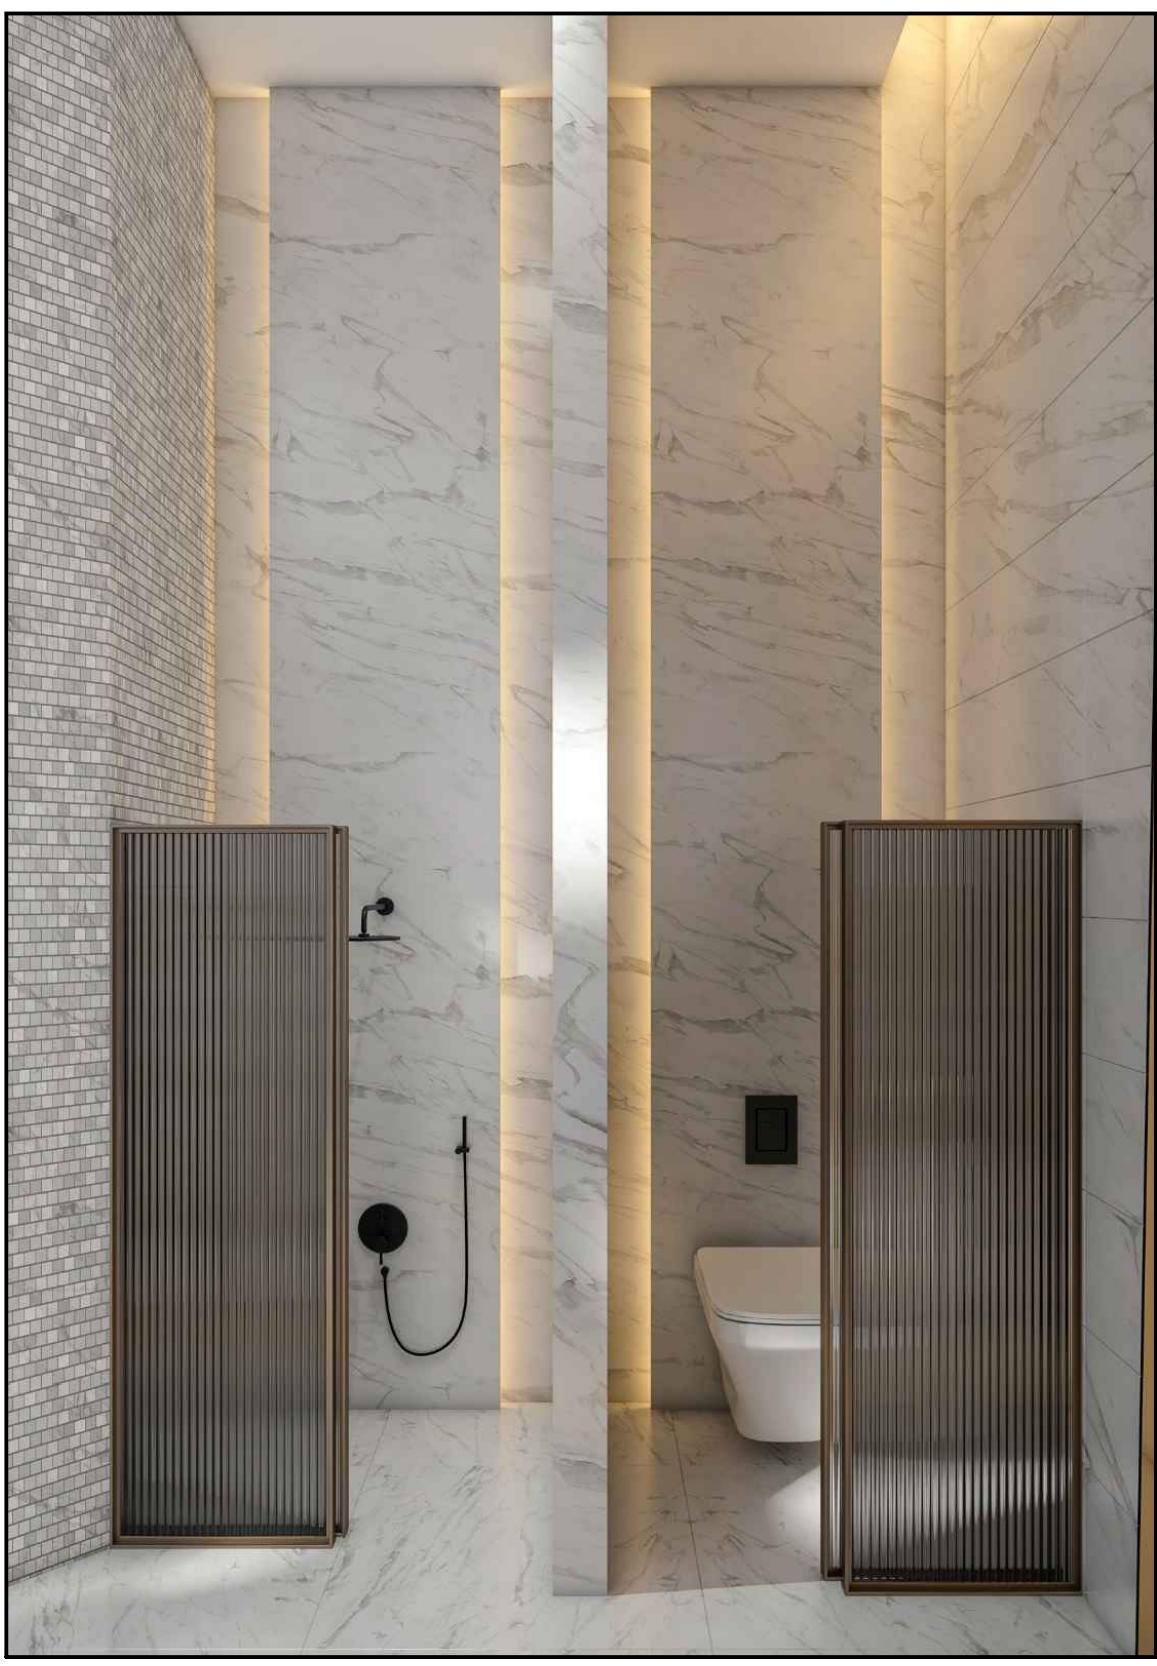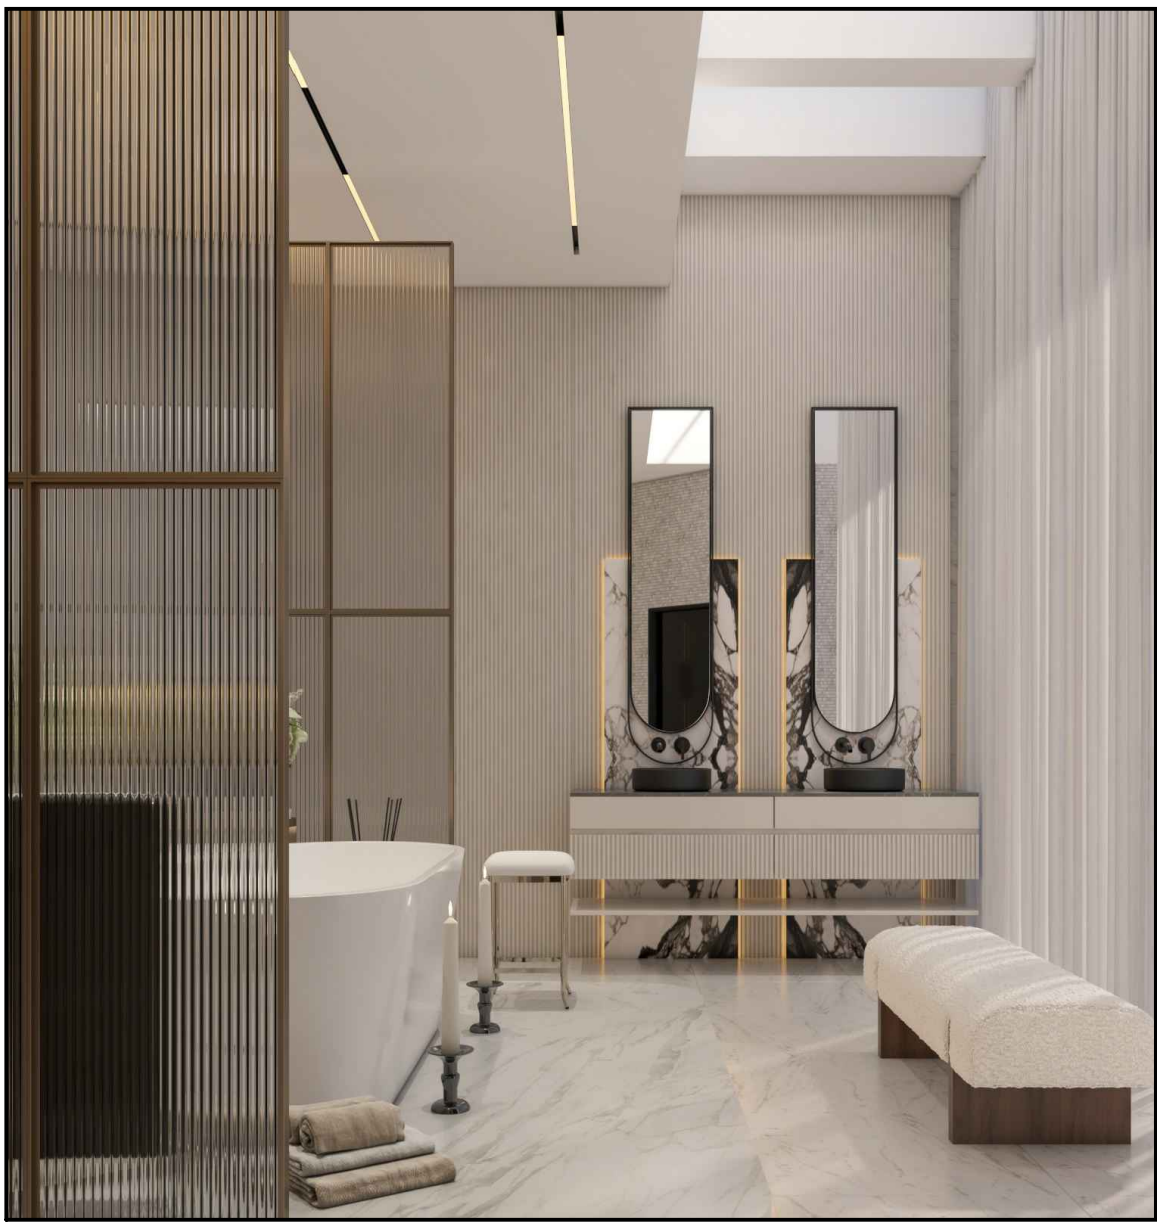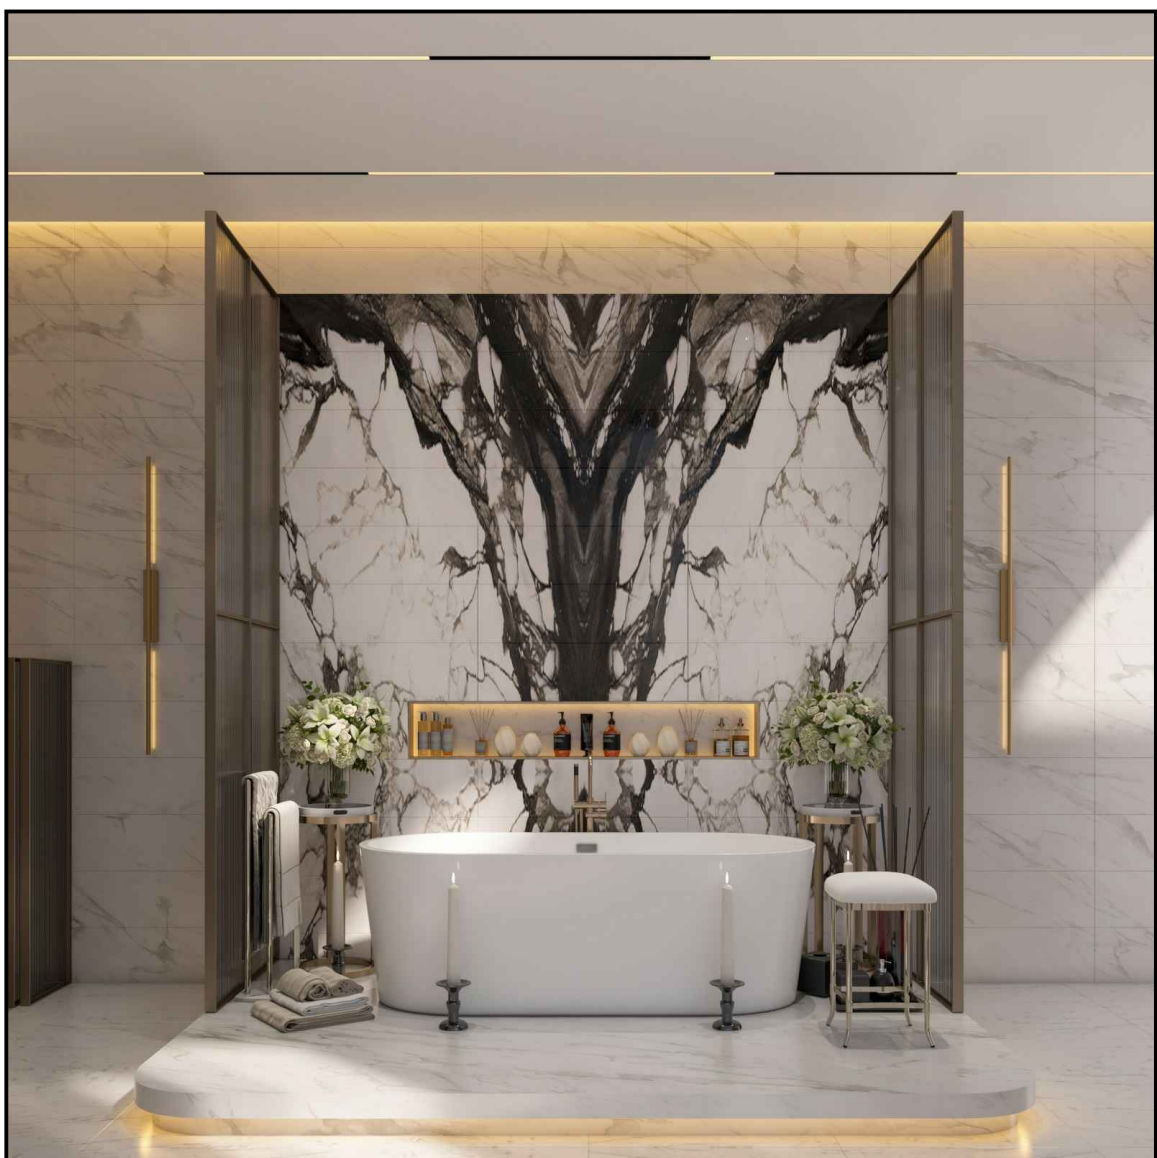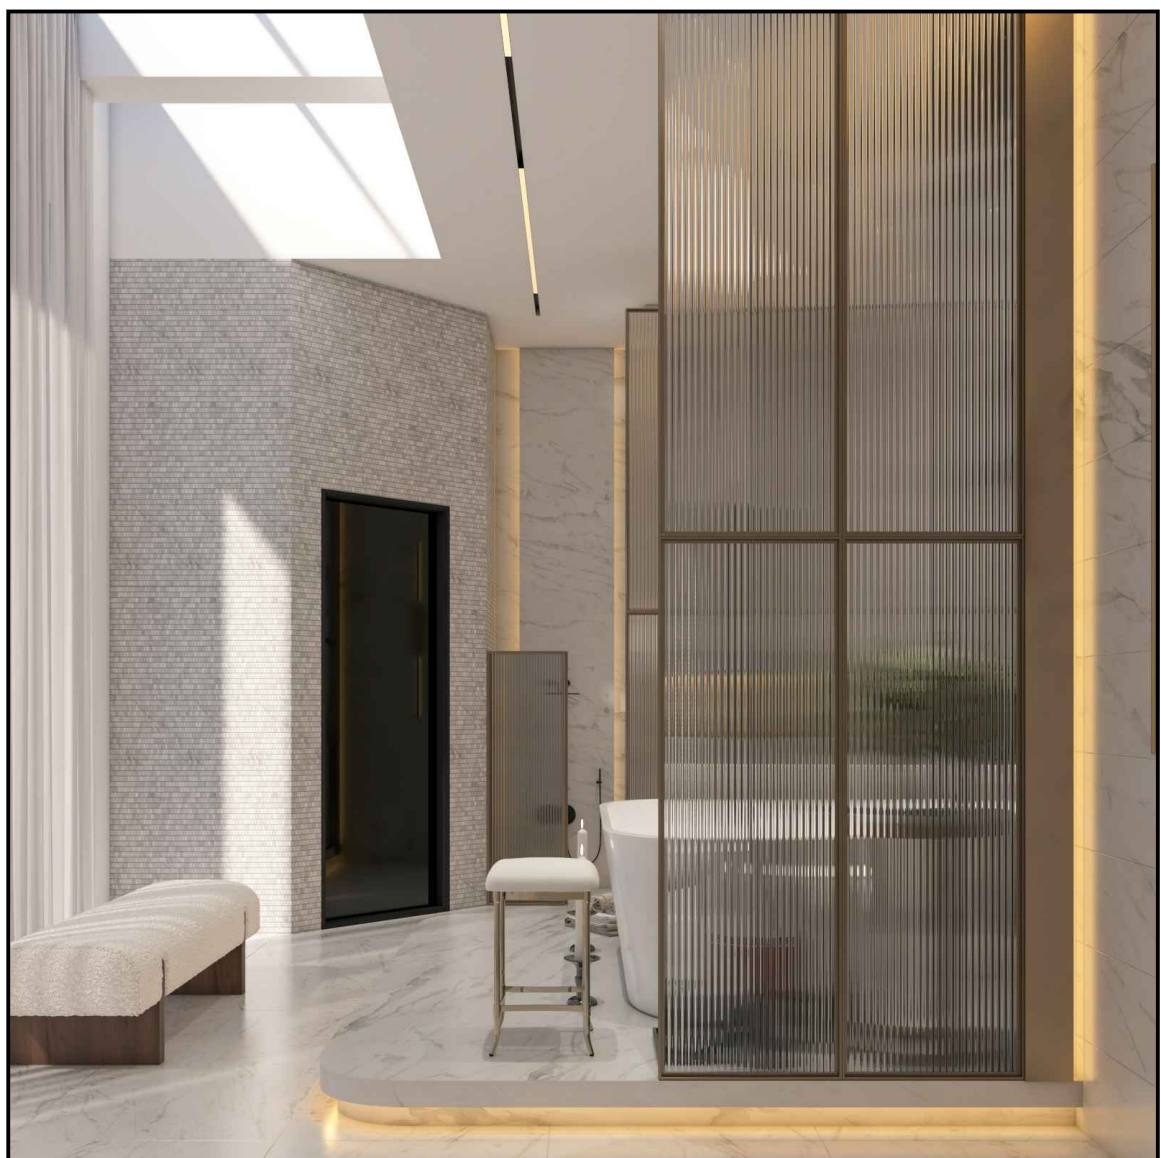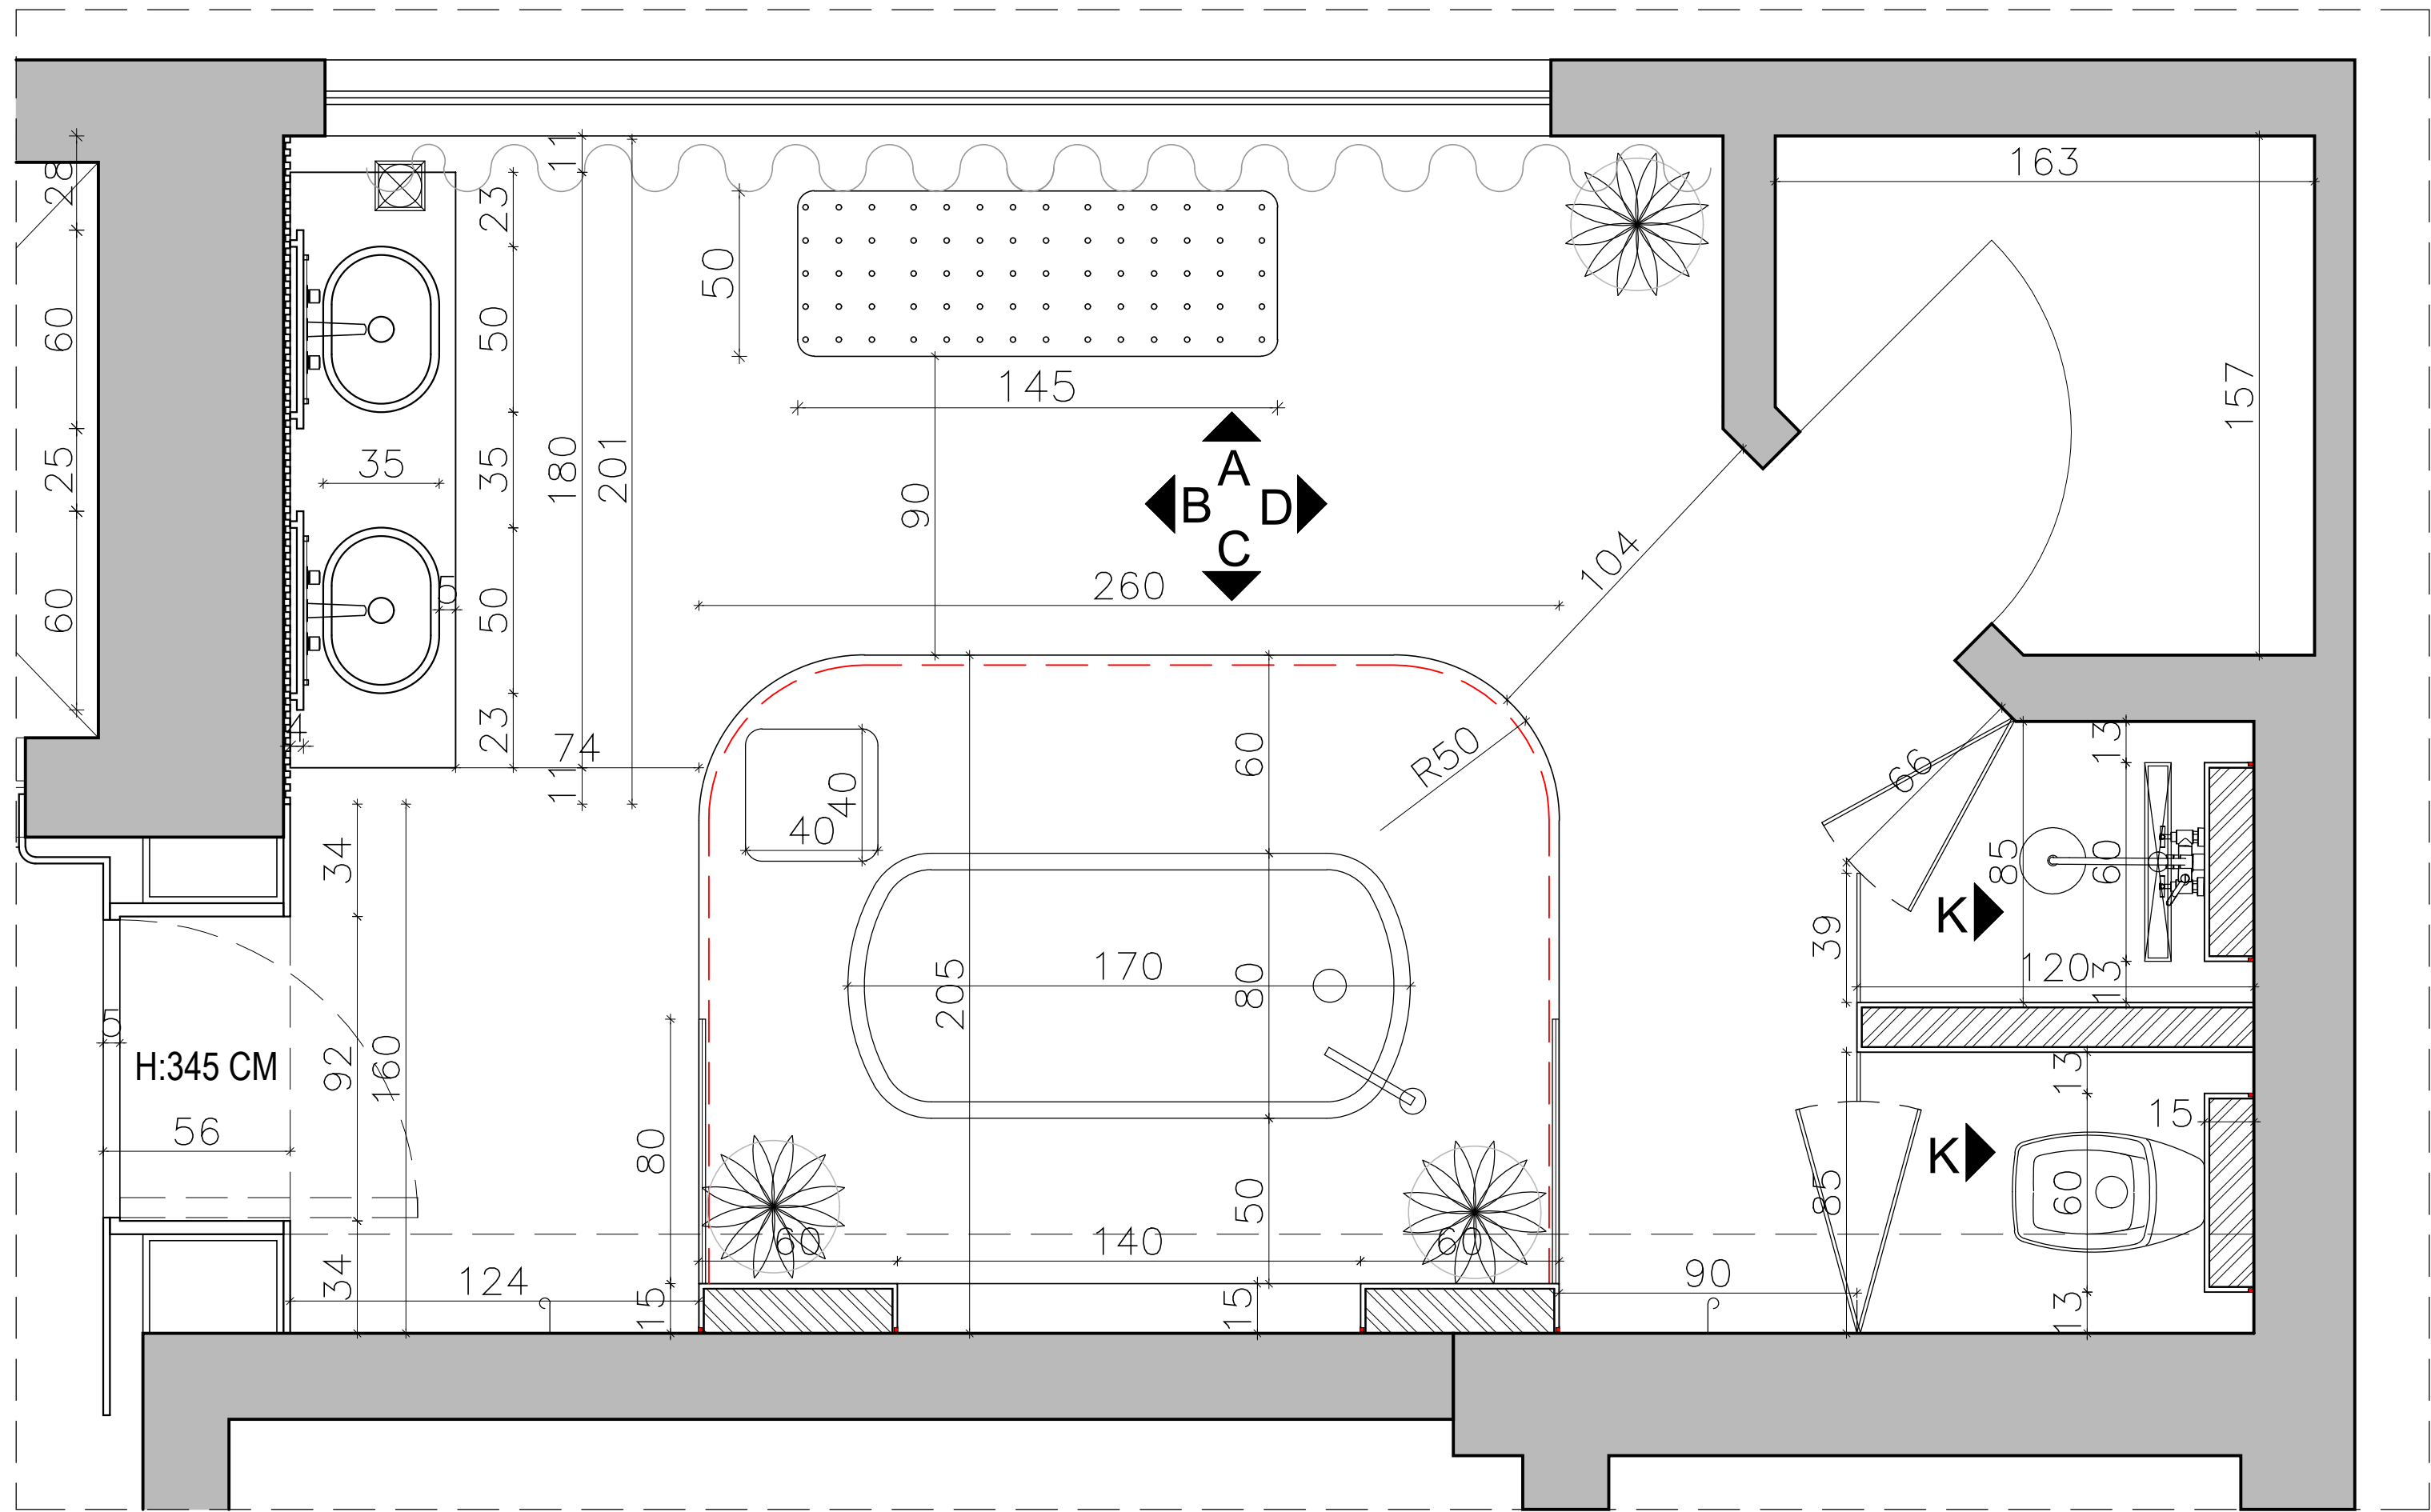

Majdolin



Project: . فيلا سكنية
Owner: . سيد متعب حربي

Design: Majdolin Hasan
Drawn: Muhannad Maali

Drawing Title: حمام ماستر
مخطط تفاصيل واجهات غرفة



Drawing No.: 01
Paper Size: A3

Date: 06/01/2026
Scale: 1/75

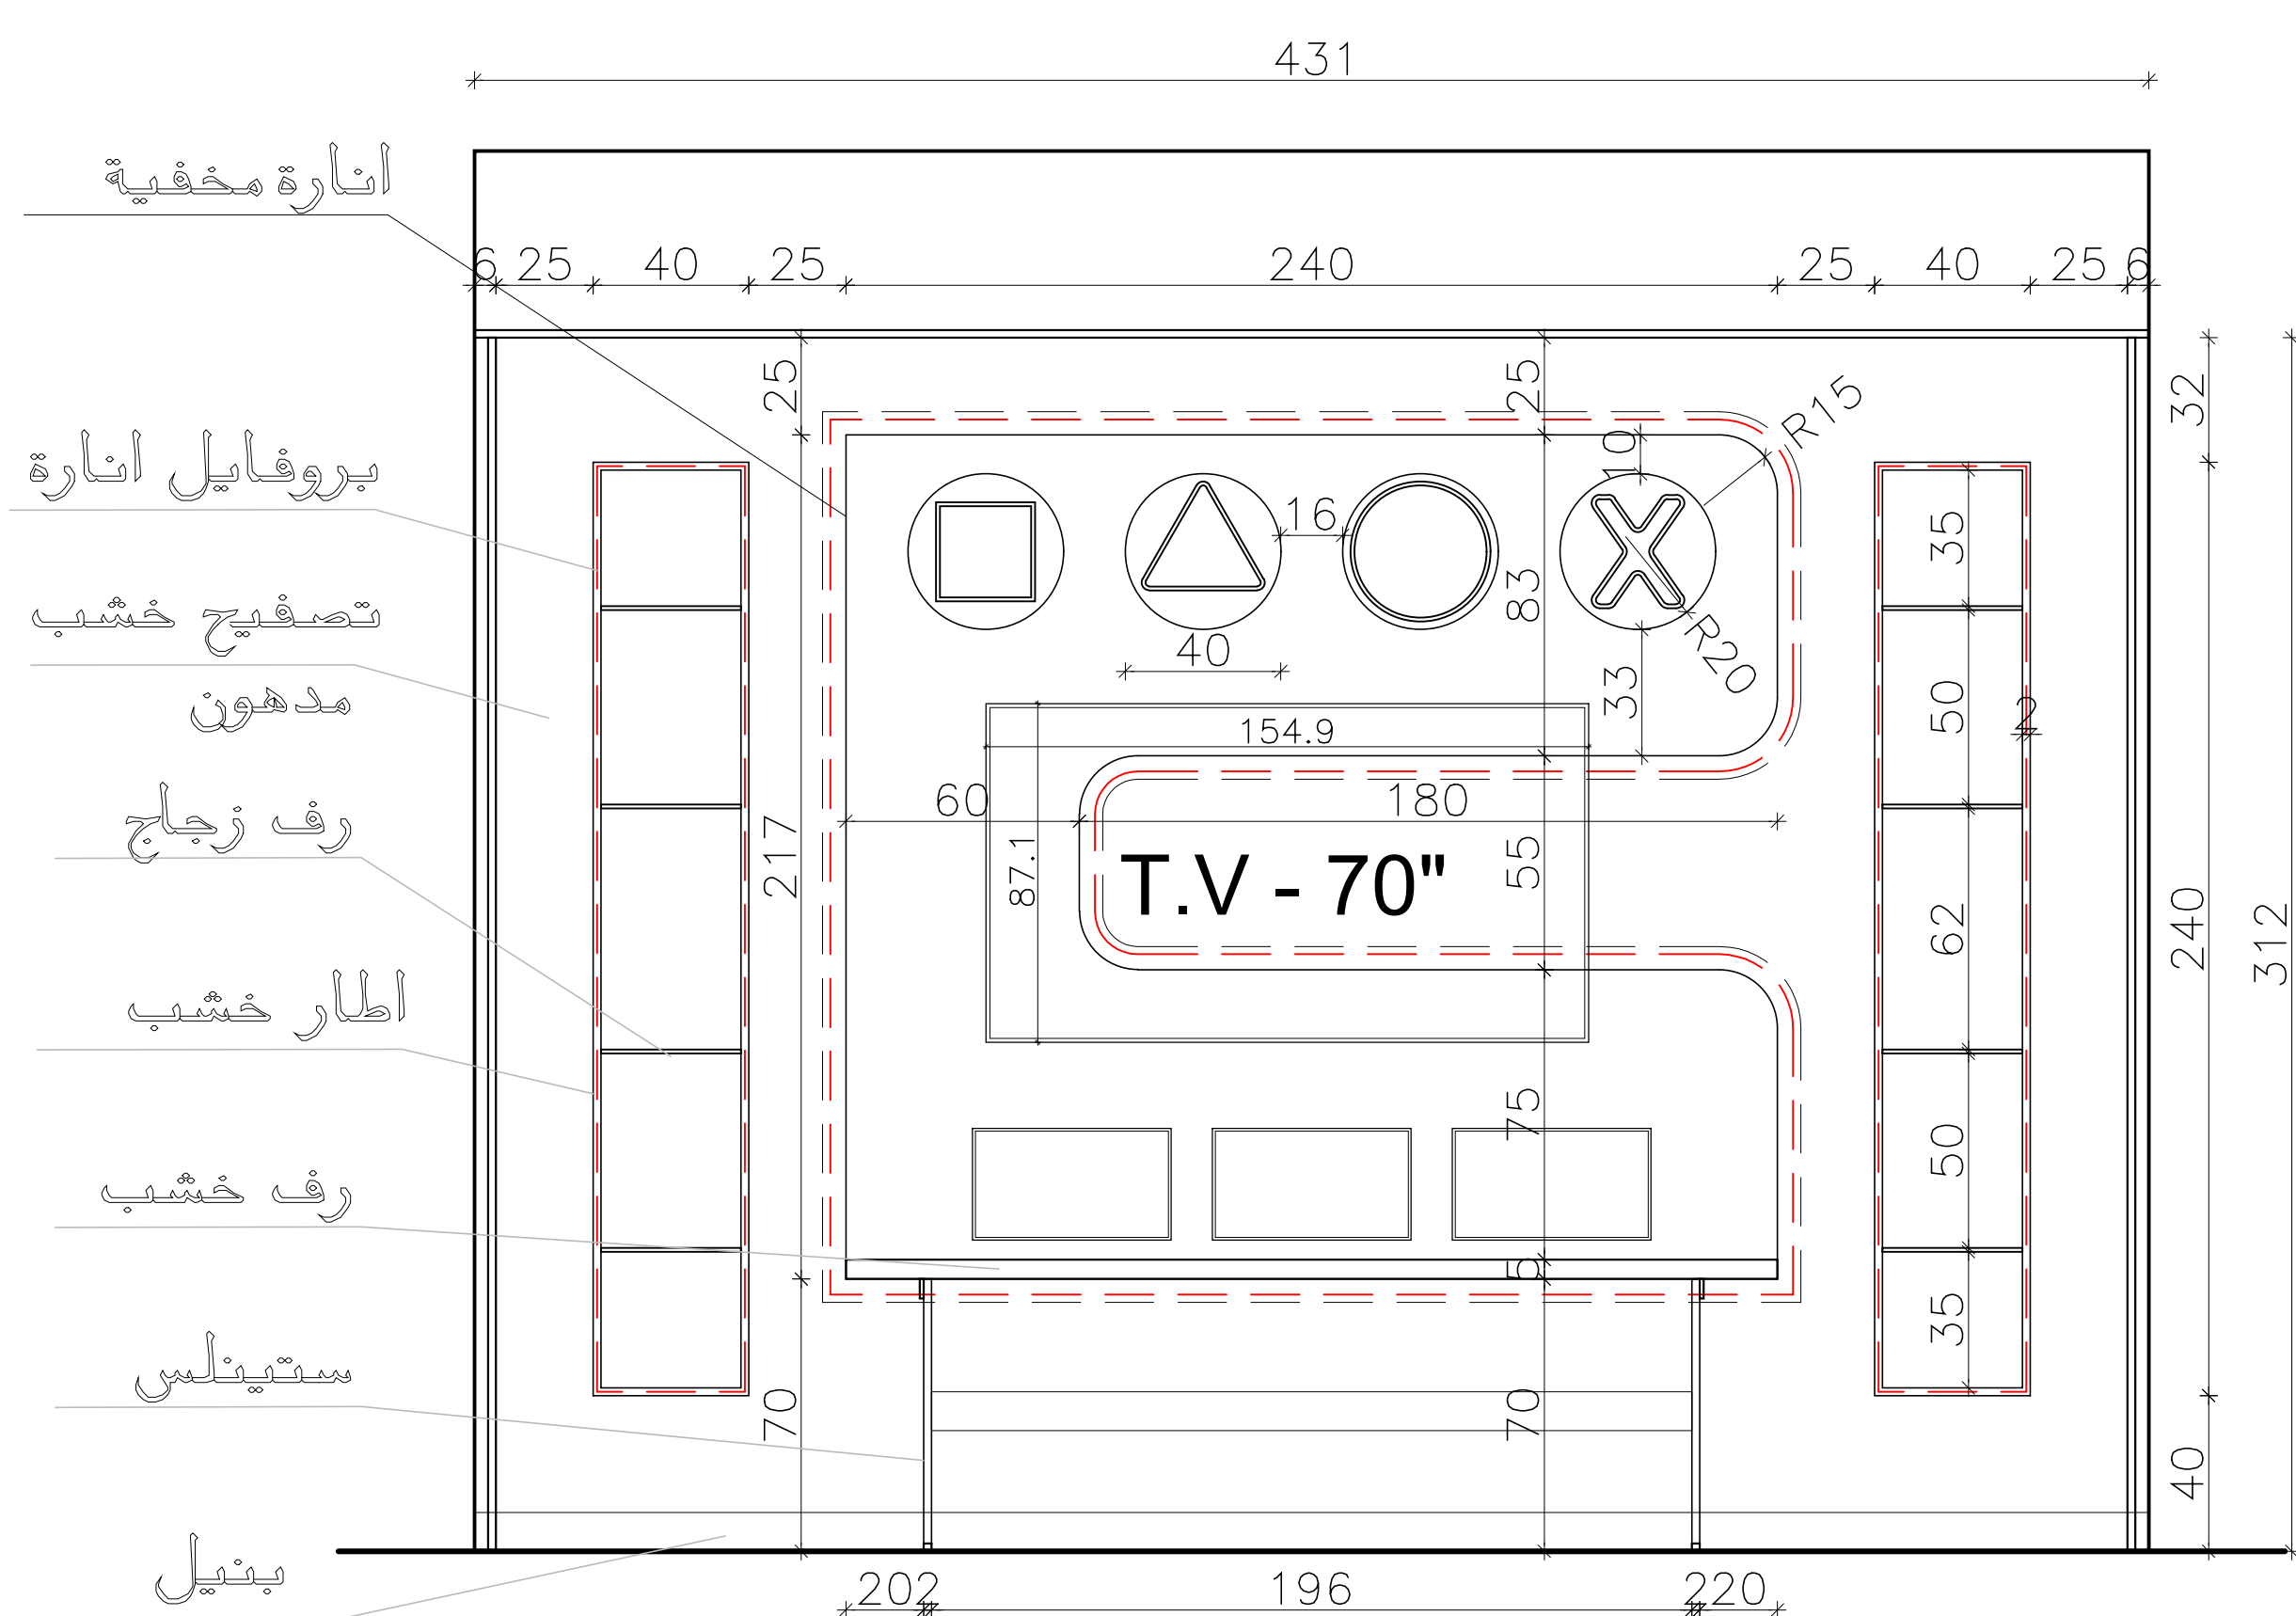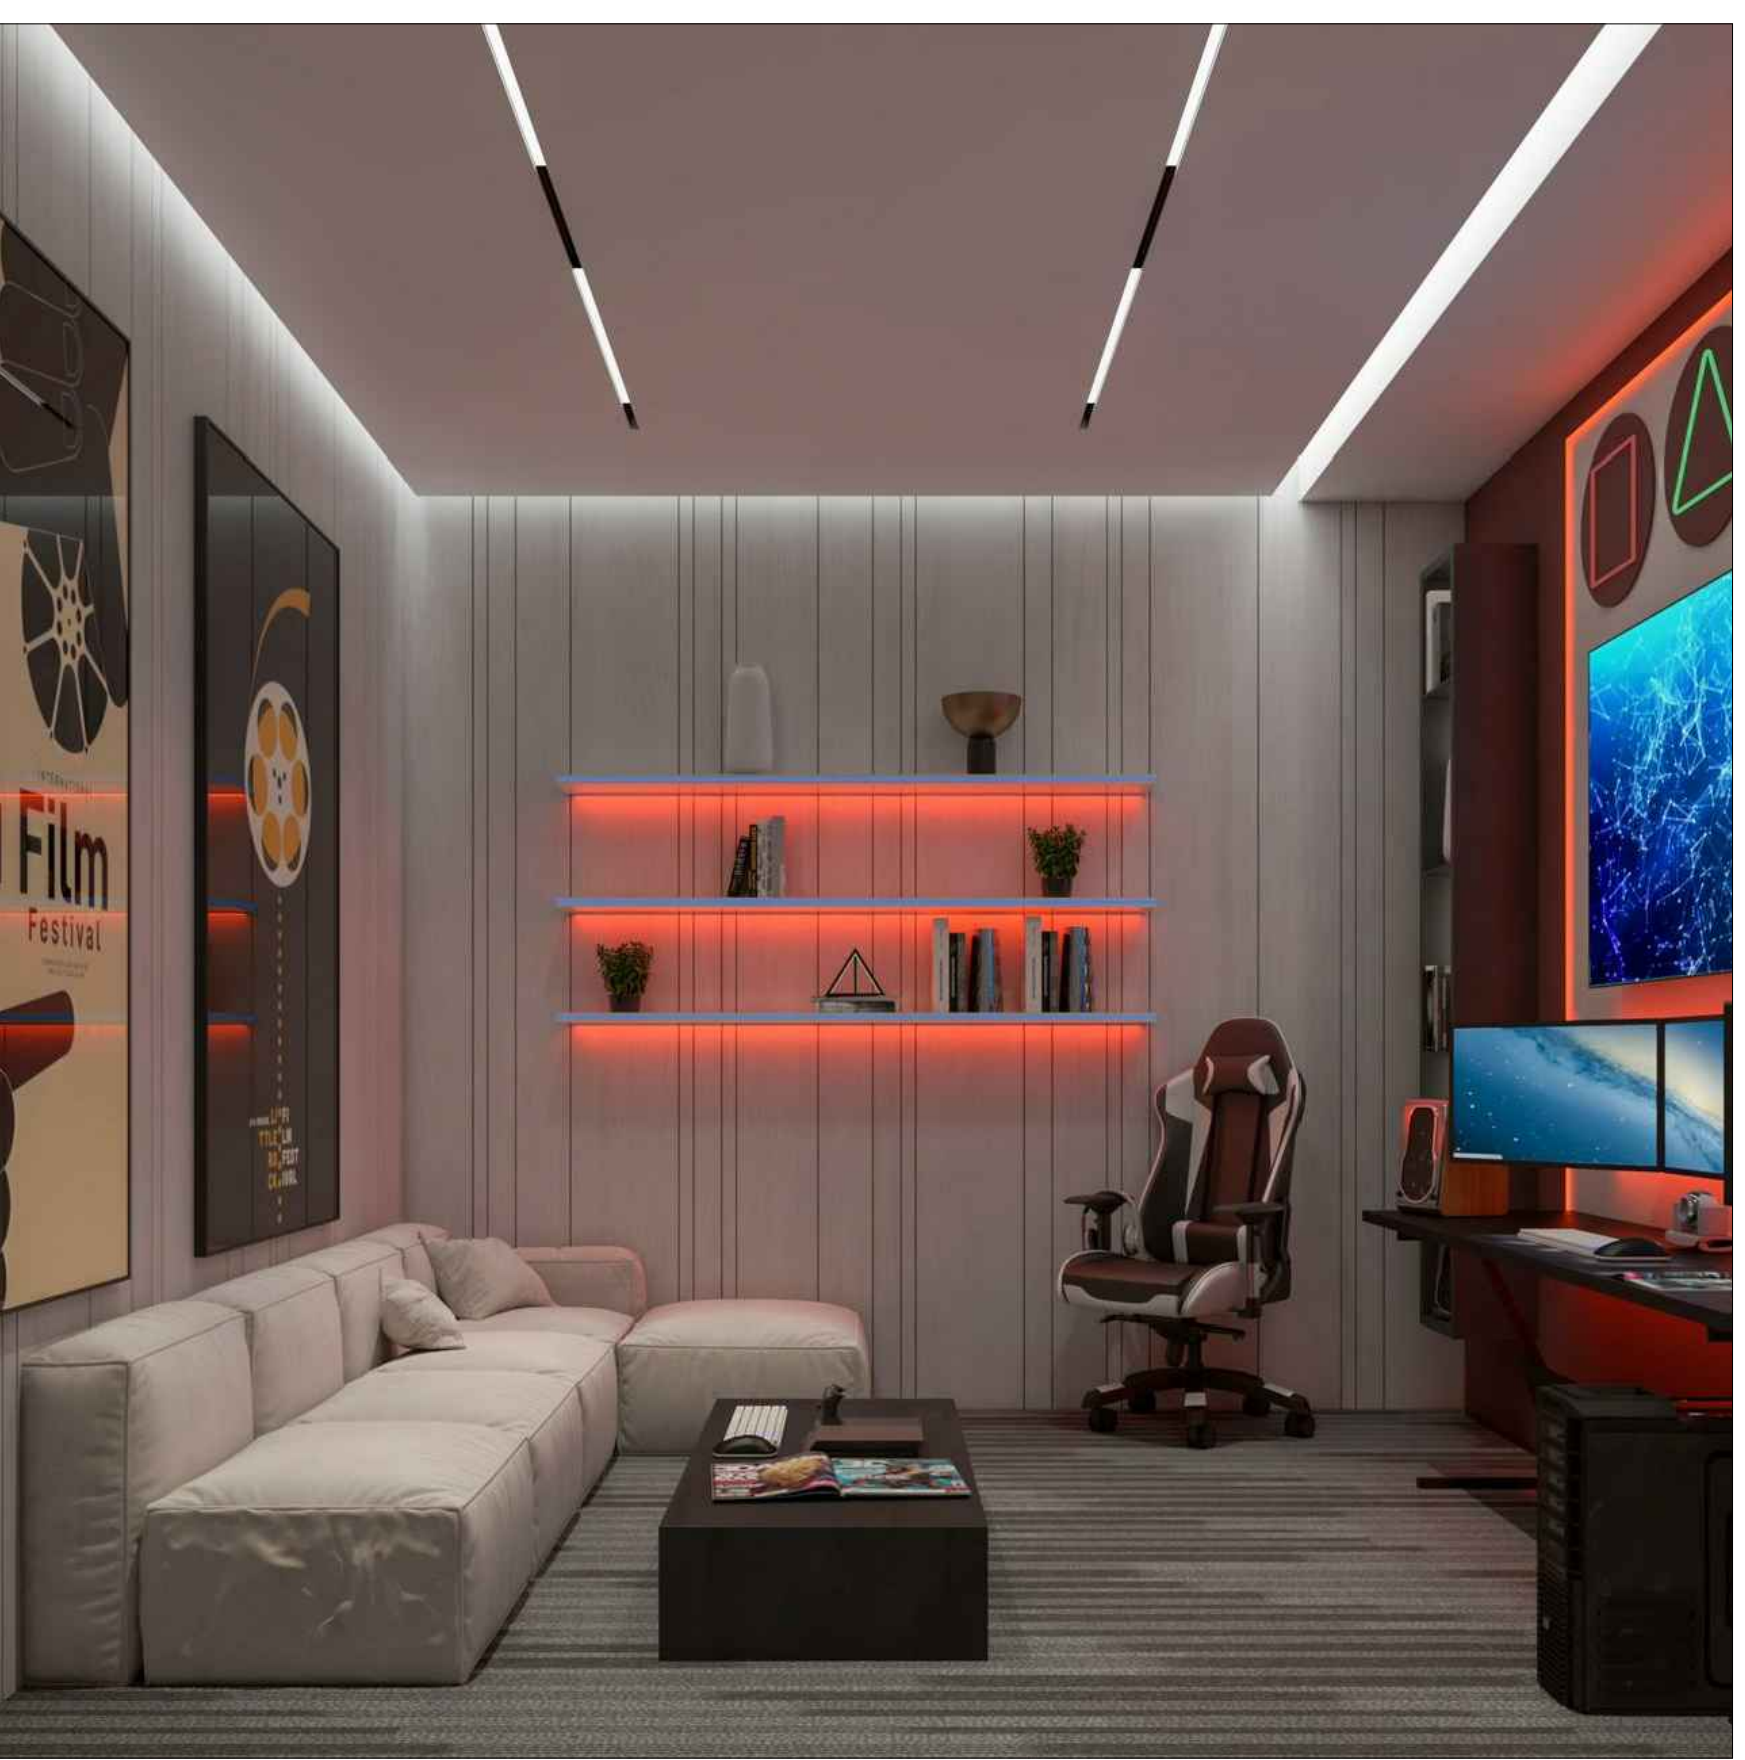[illegible][illegible][illegible]


Elevation (D)

Majdolin	Project: . فيلا سكنية	Design: <i>Majdolin Hasan</i>	Drawing Title: غرفة اللعب مخطط تفاصيل واجهات غرفة	Drawing No.: 01	Date: 06/01/2026
	Owner: . سيد متعب حربي	Drawn: <i>Muhannad Maali</i>		Paper Size: A3	Scale: 1/75

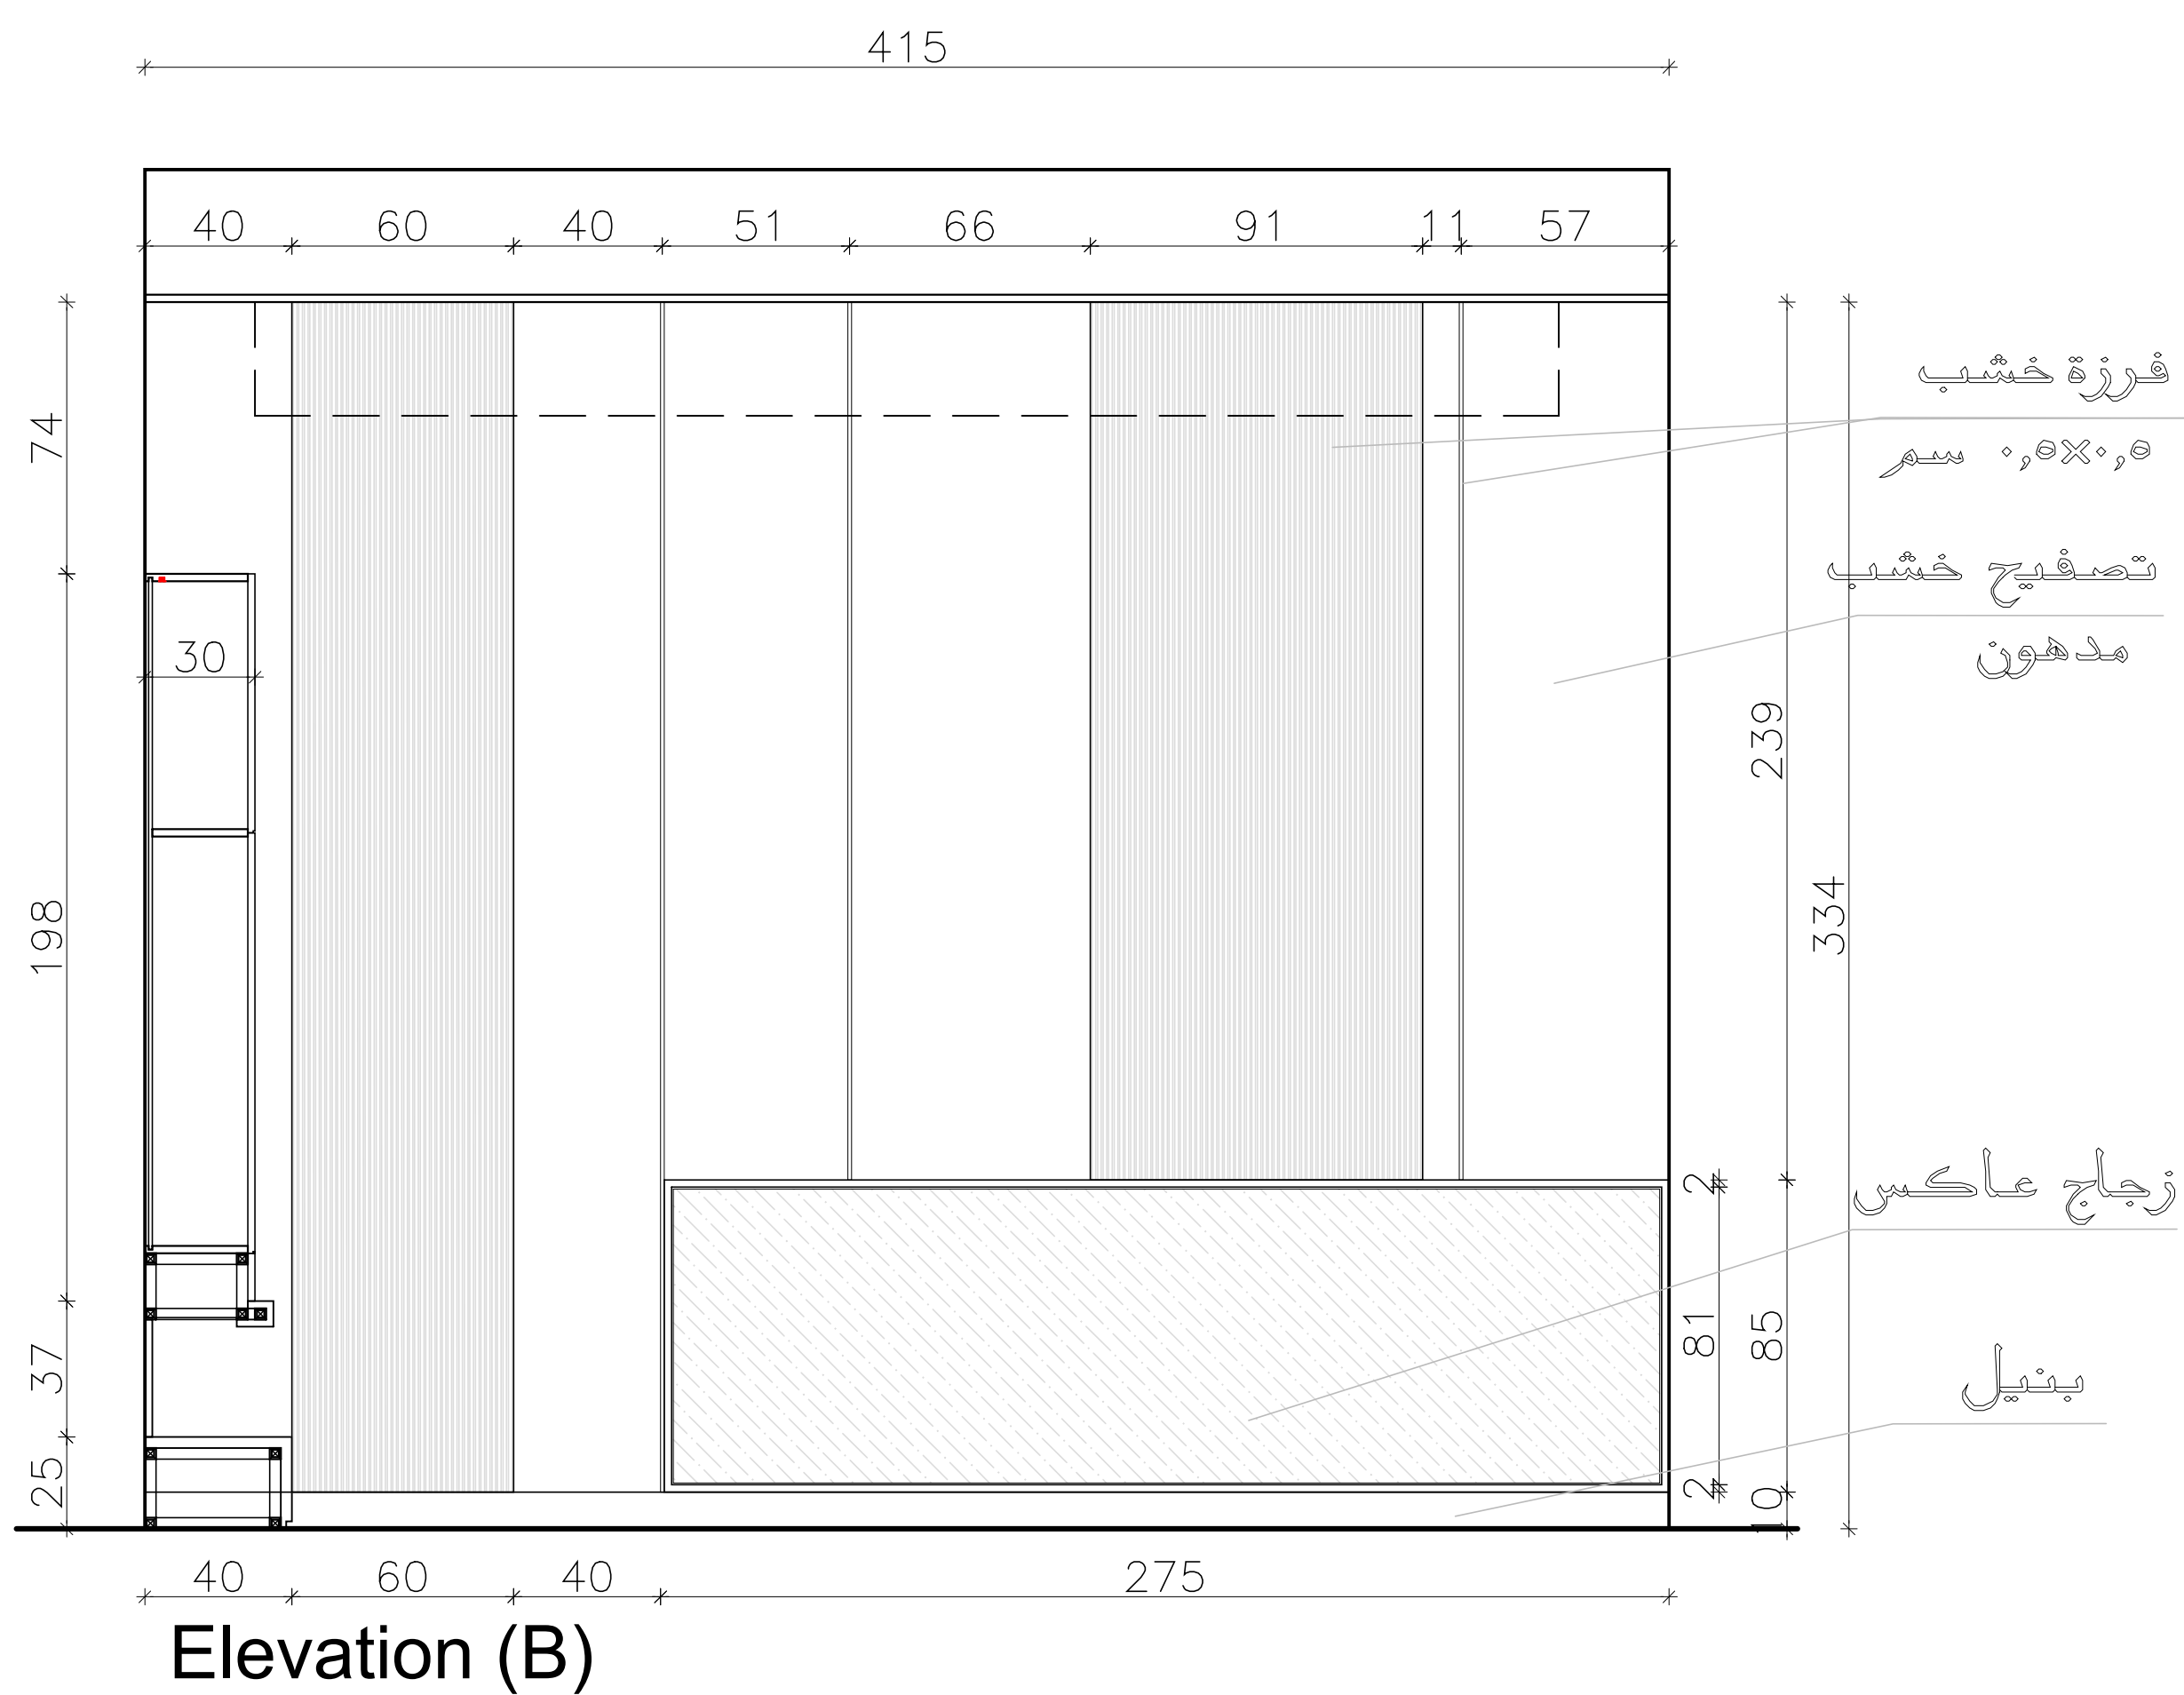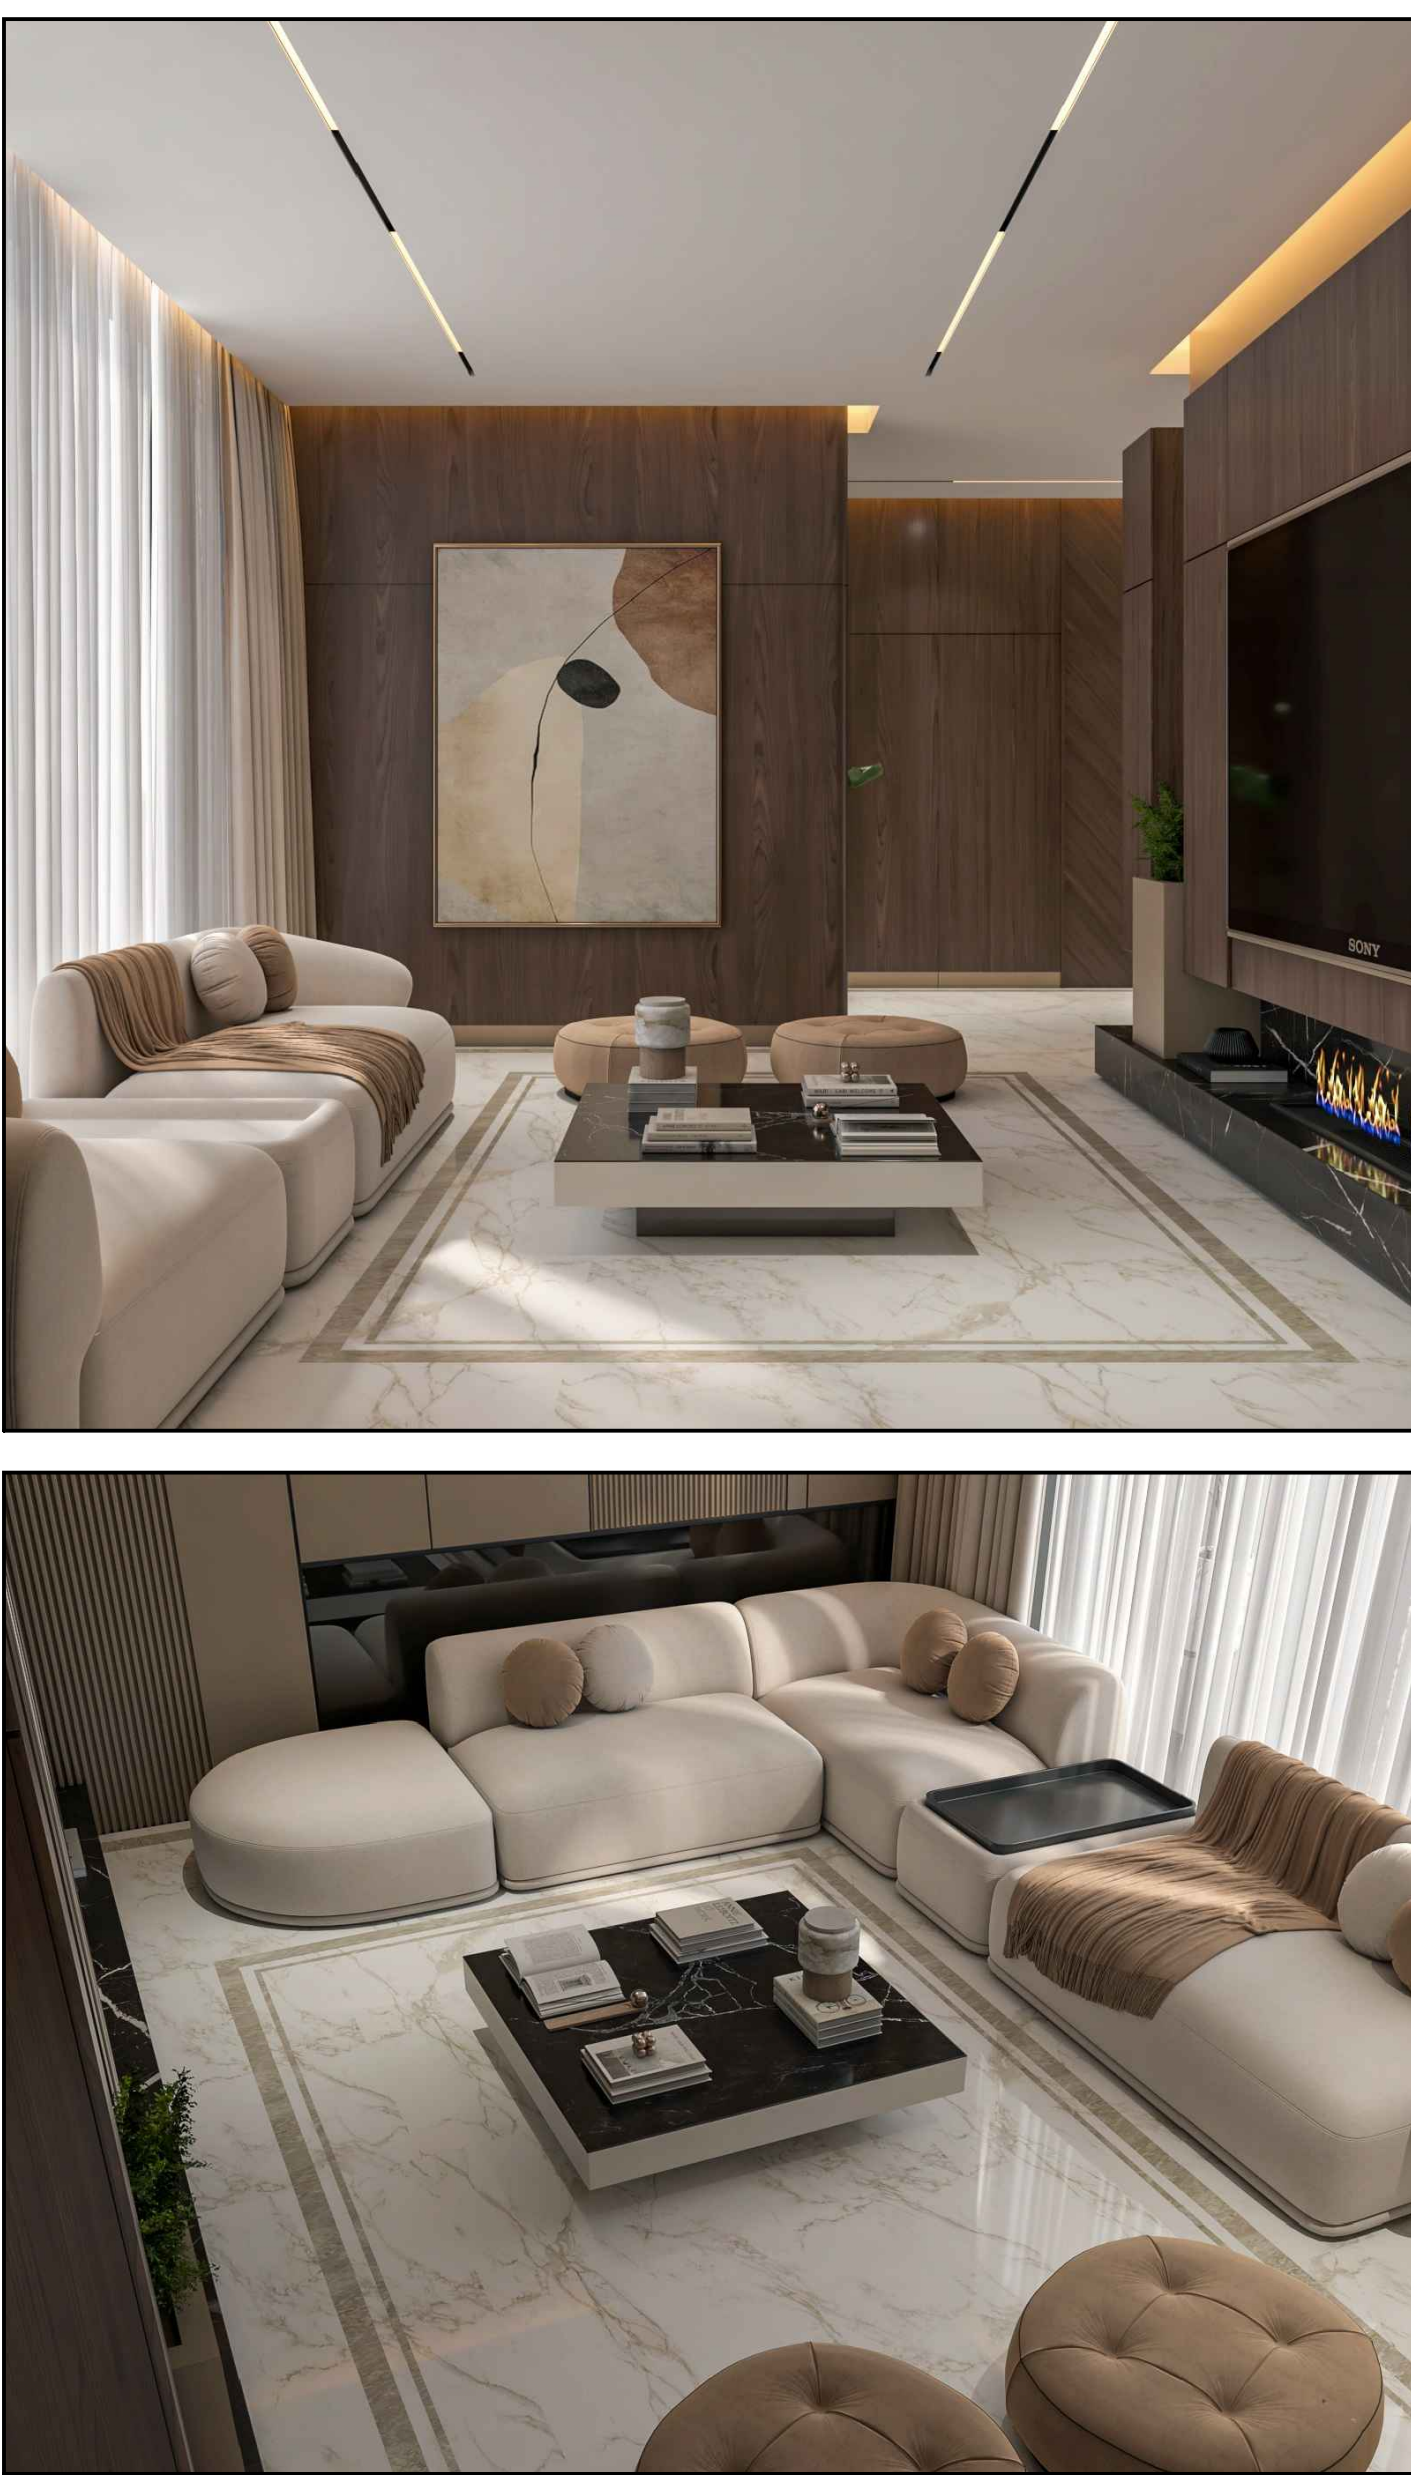


Elevation (A)




Elevation (B)

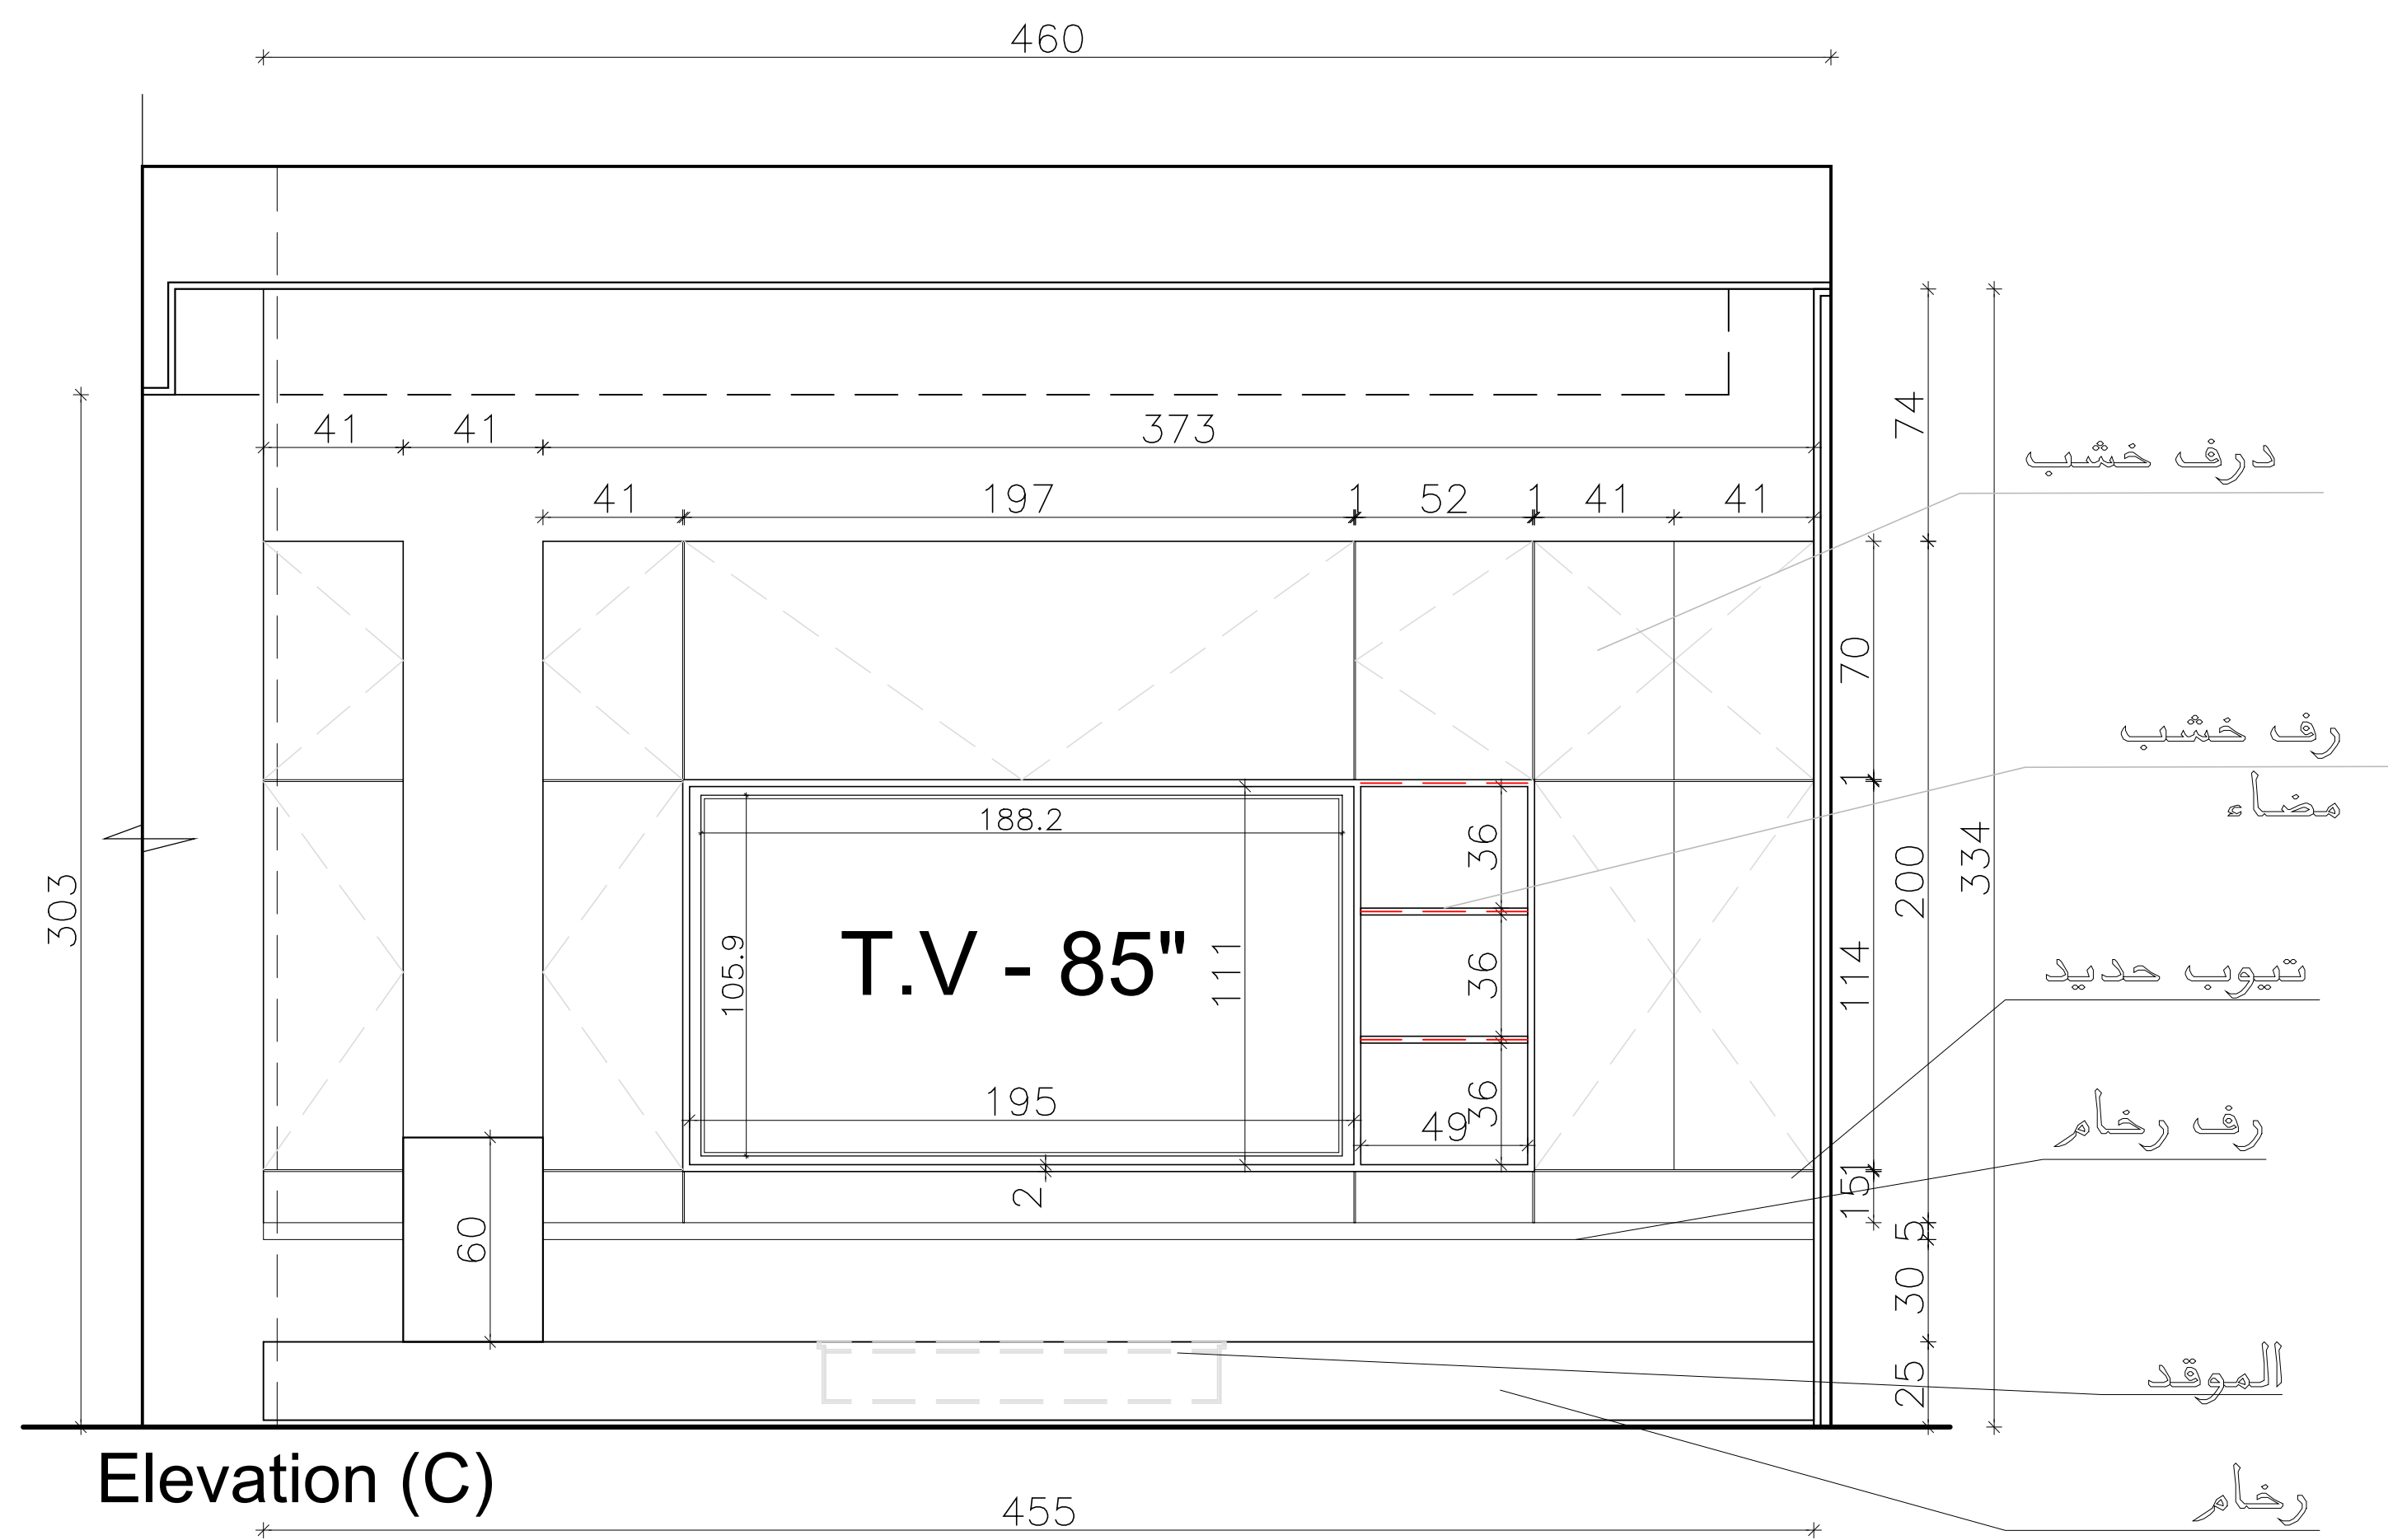


Elevation (C)

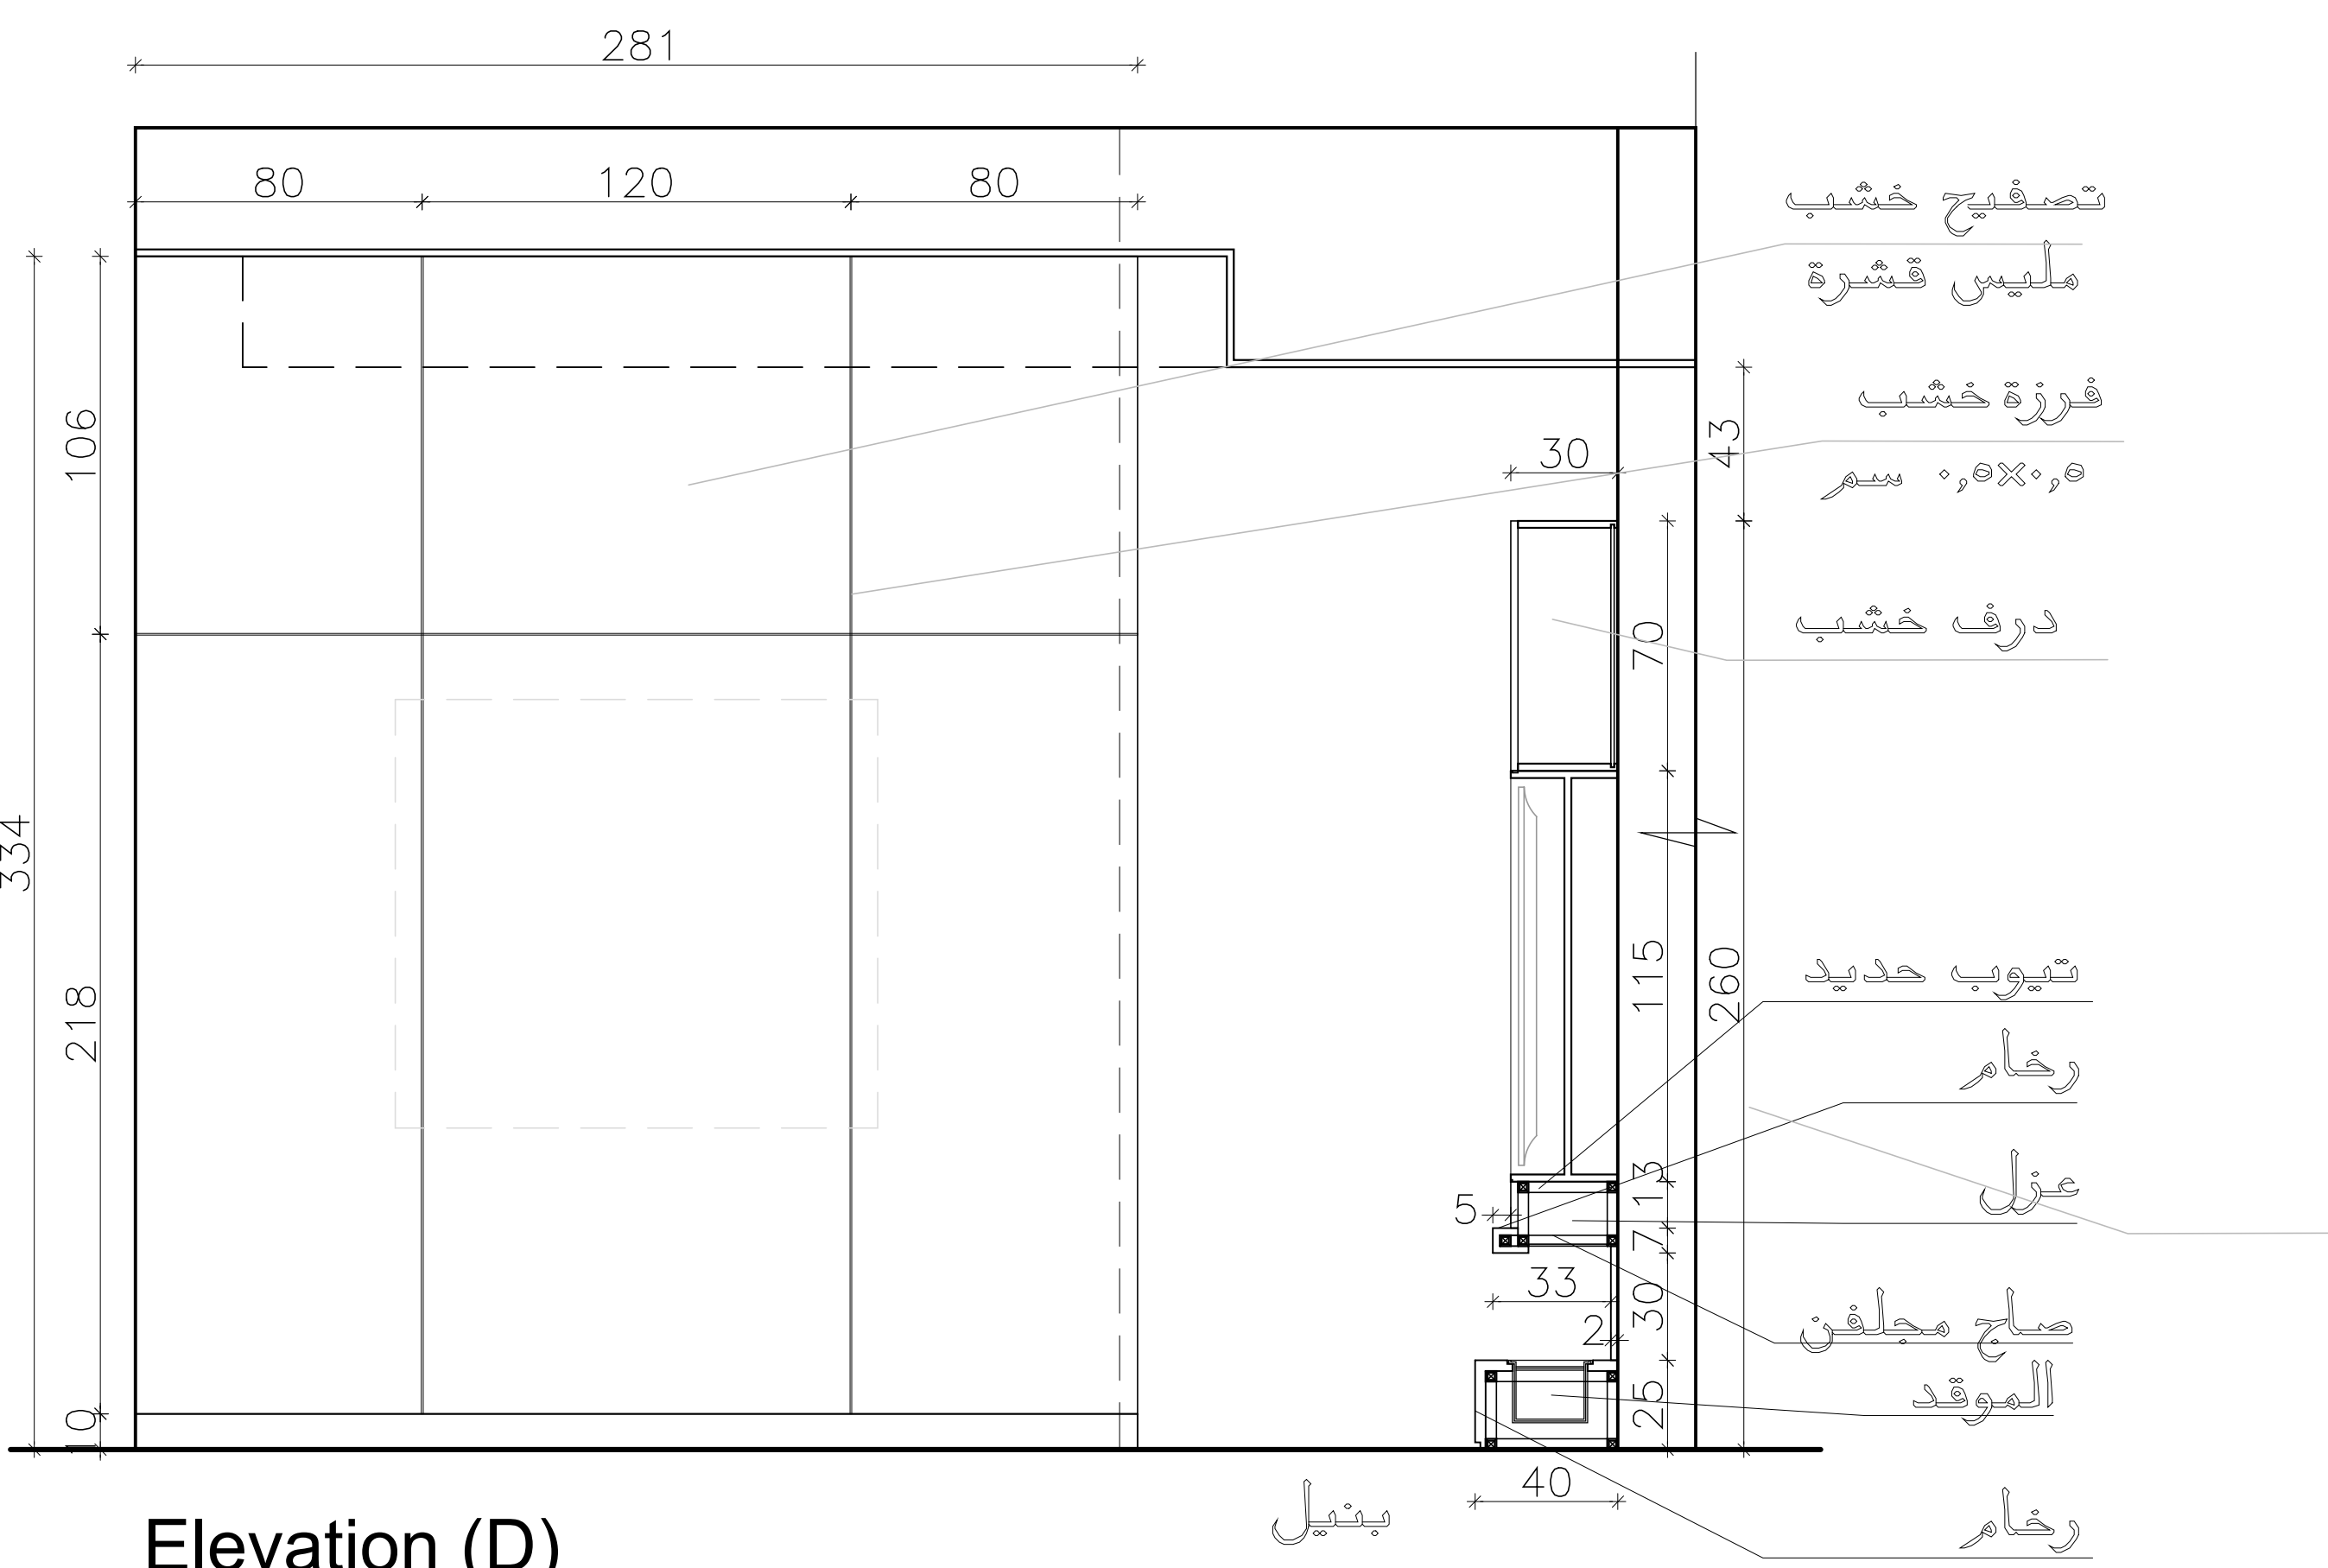


Elevation (D)

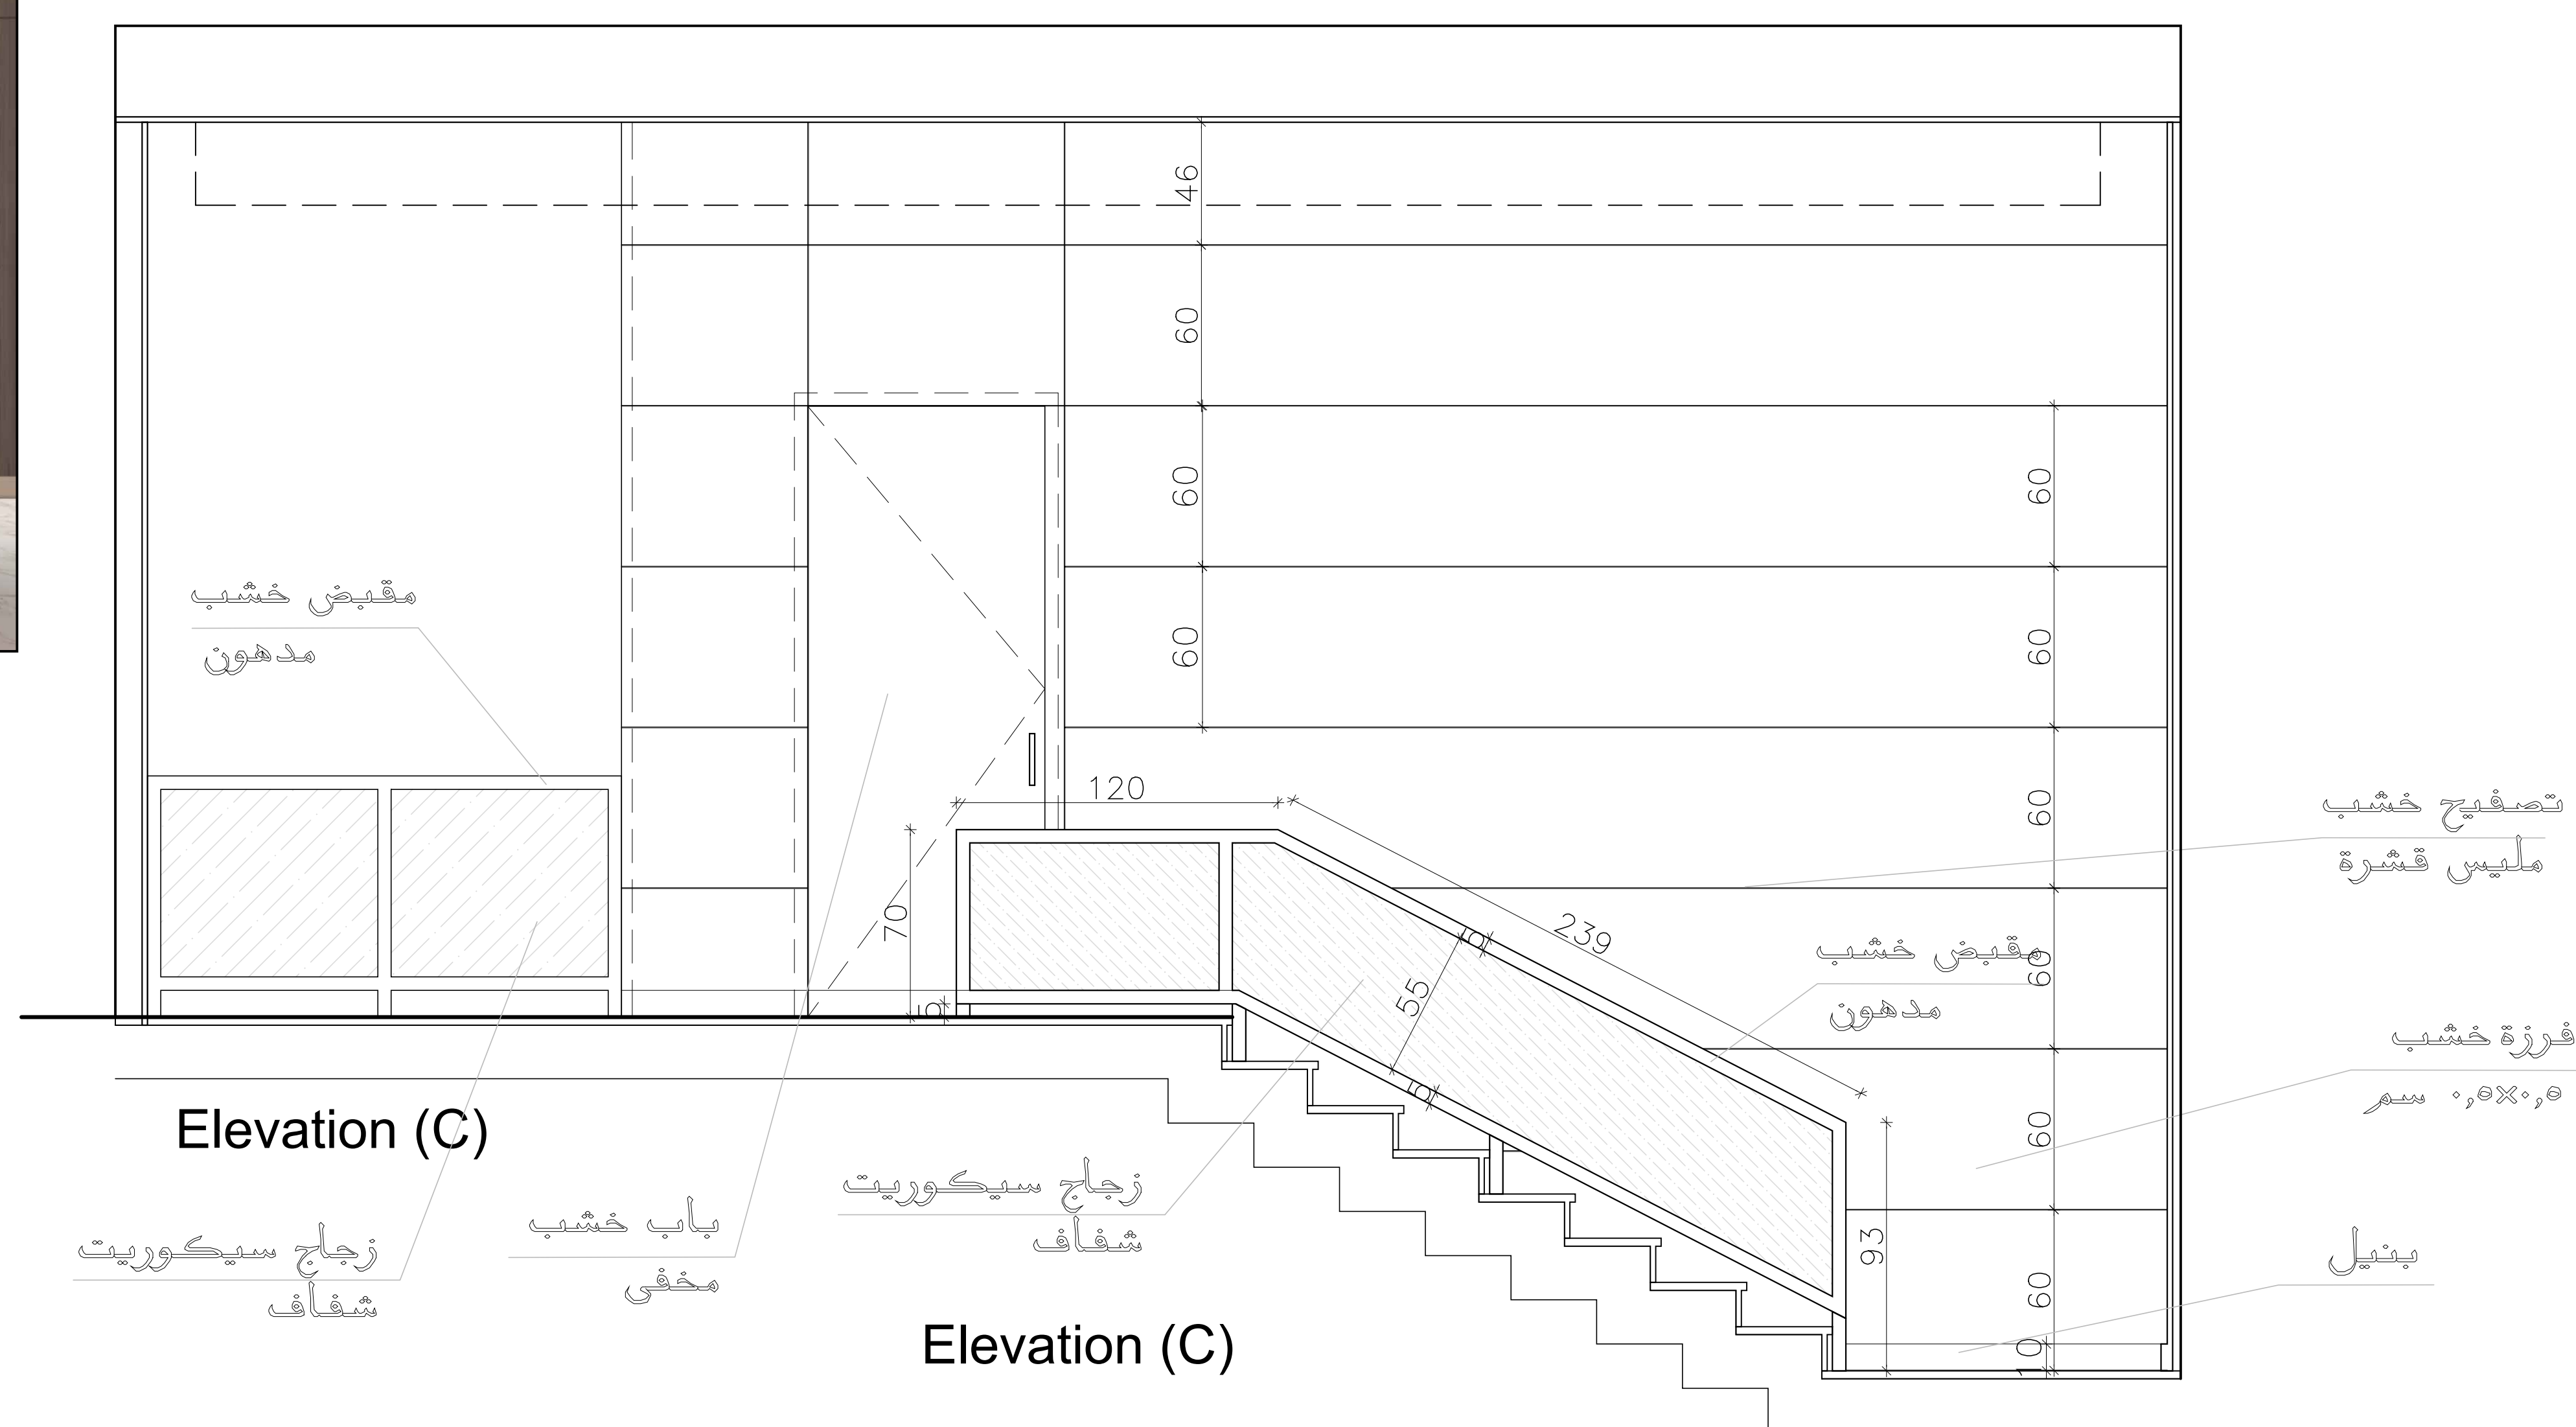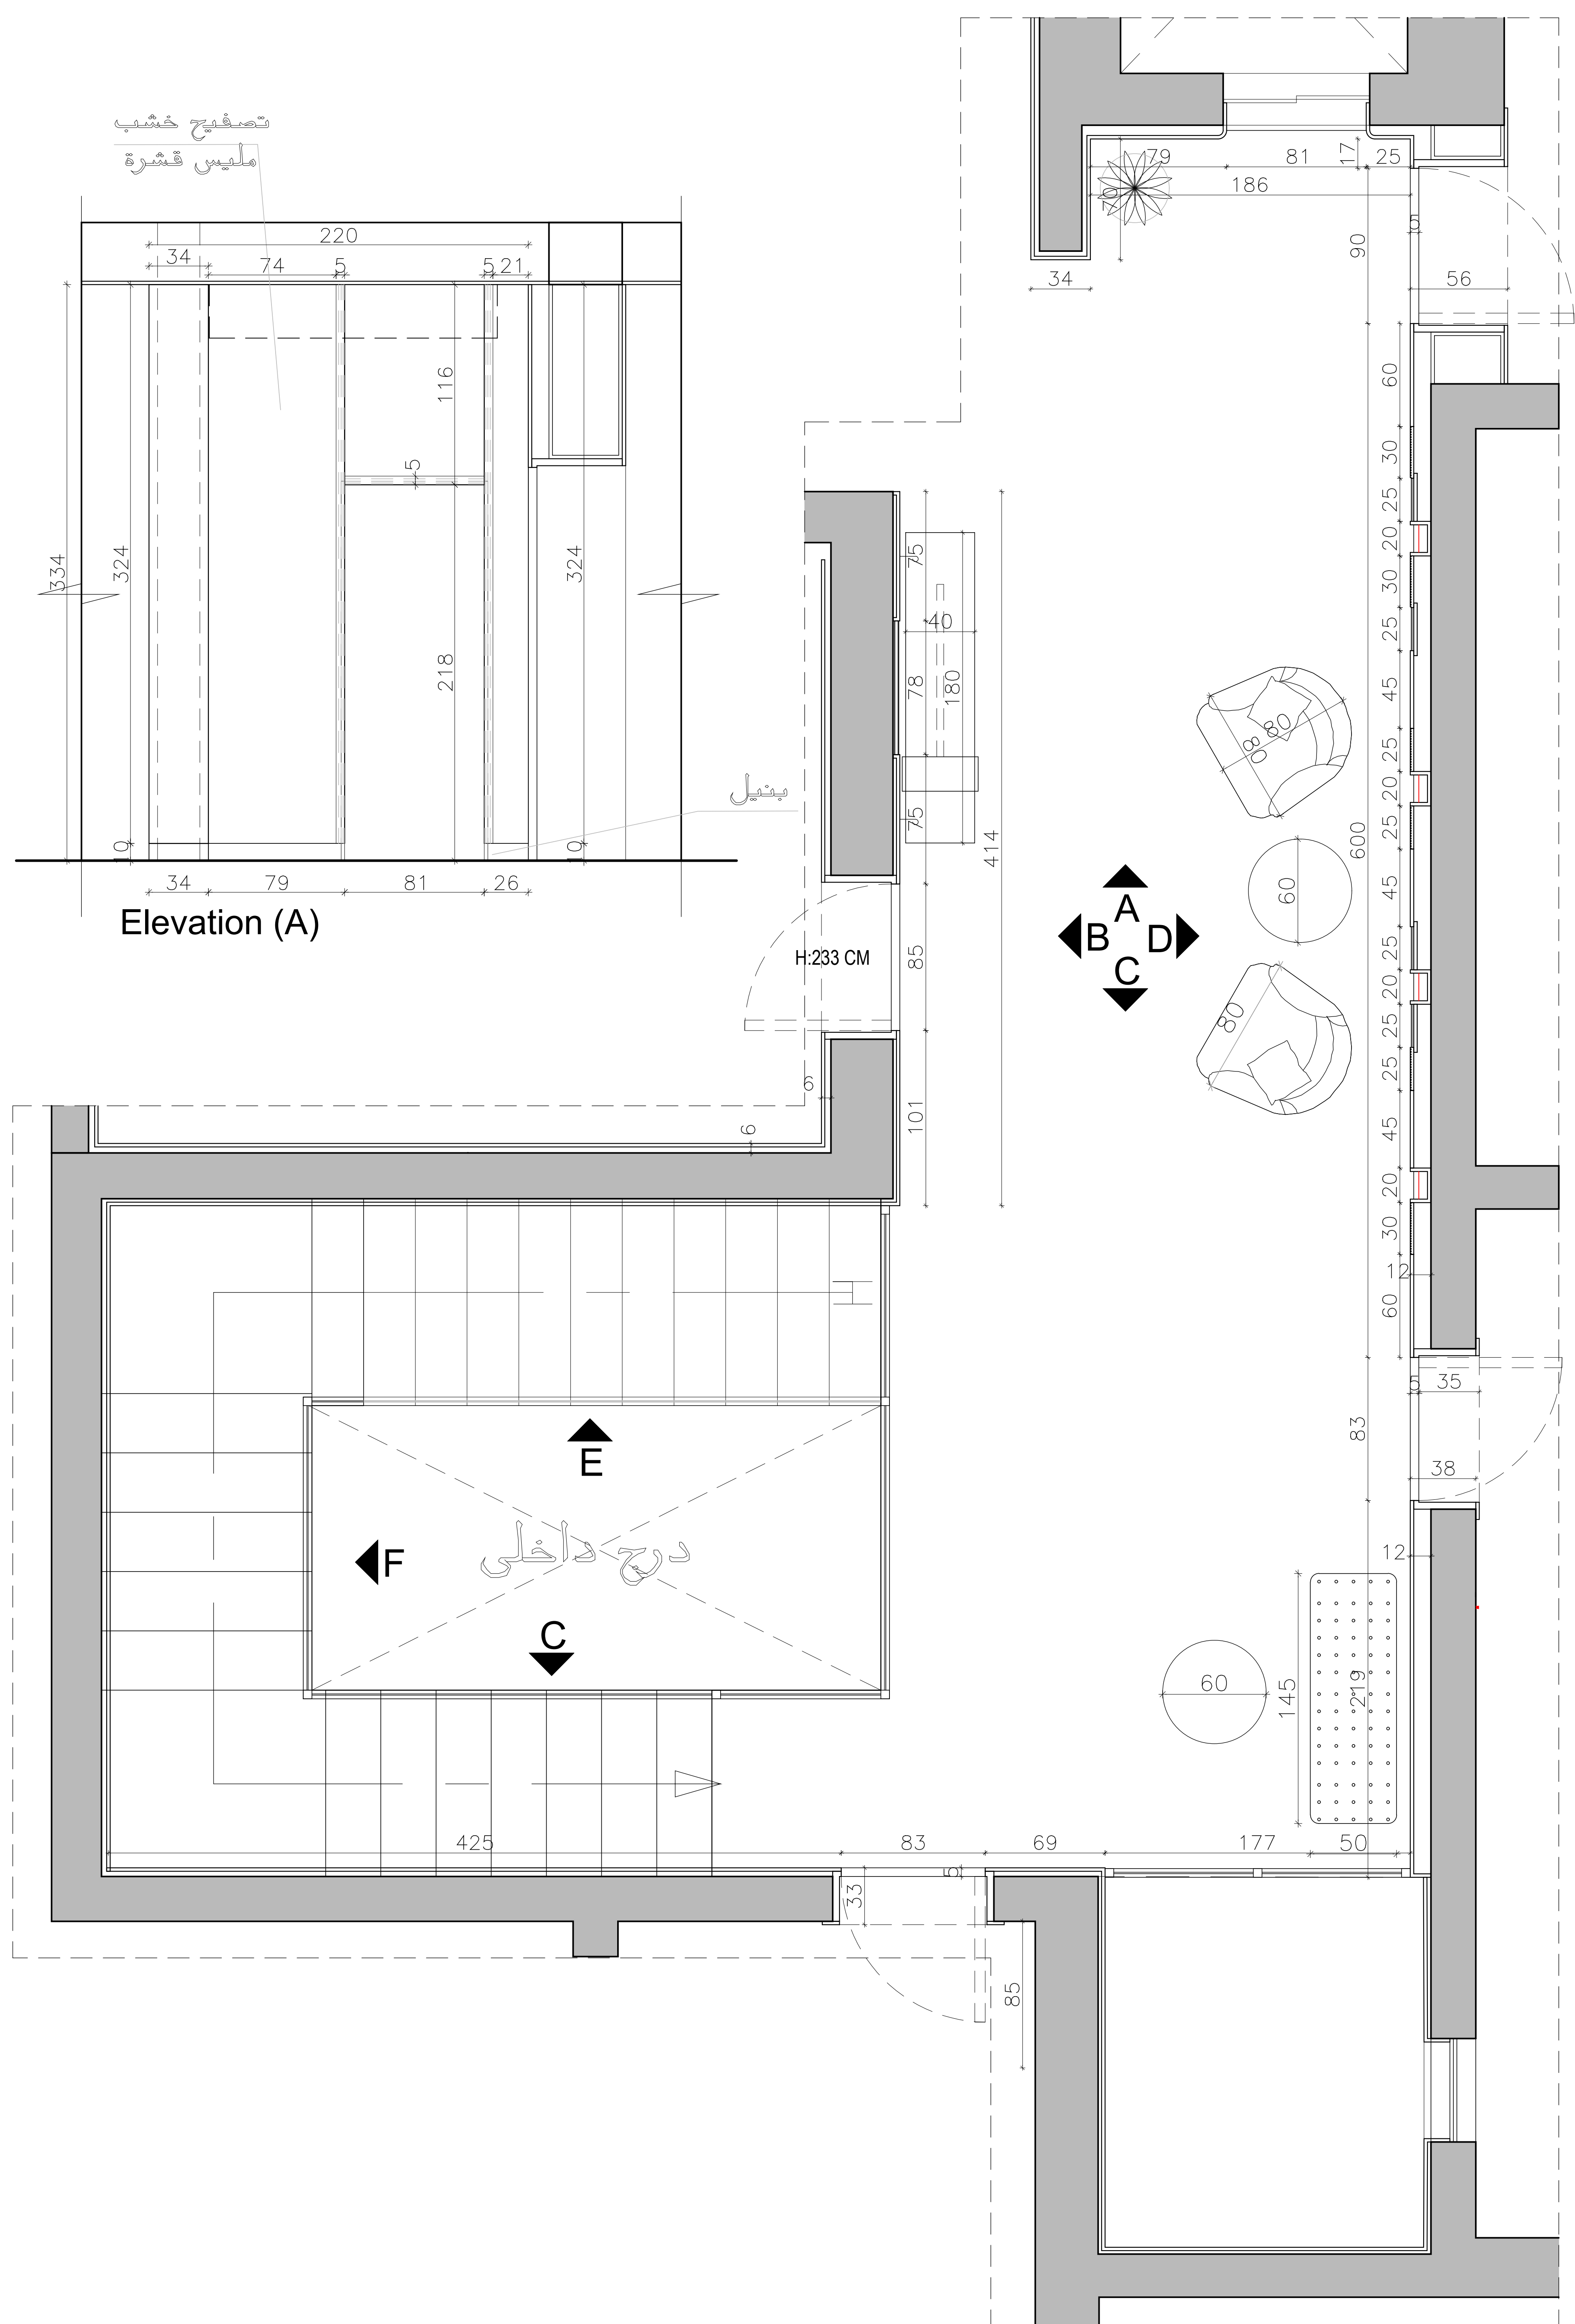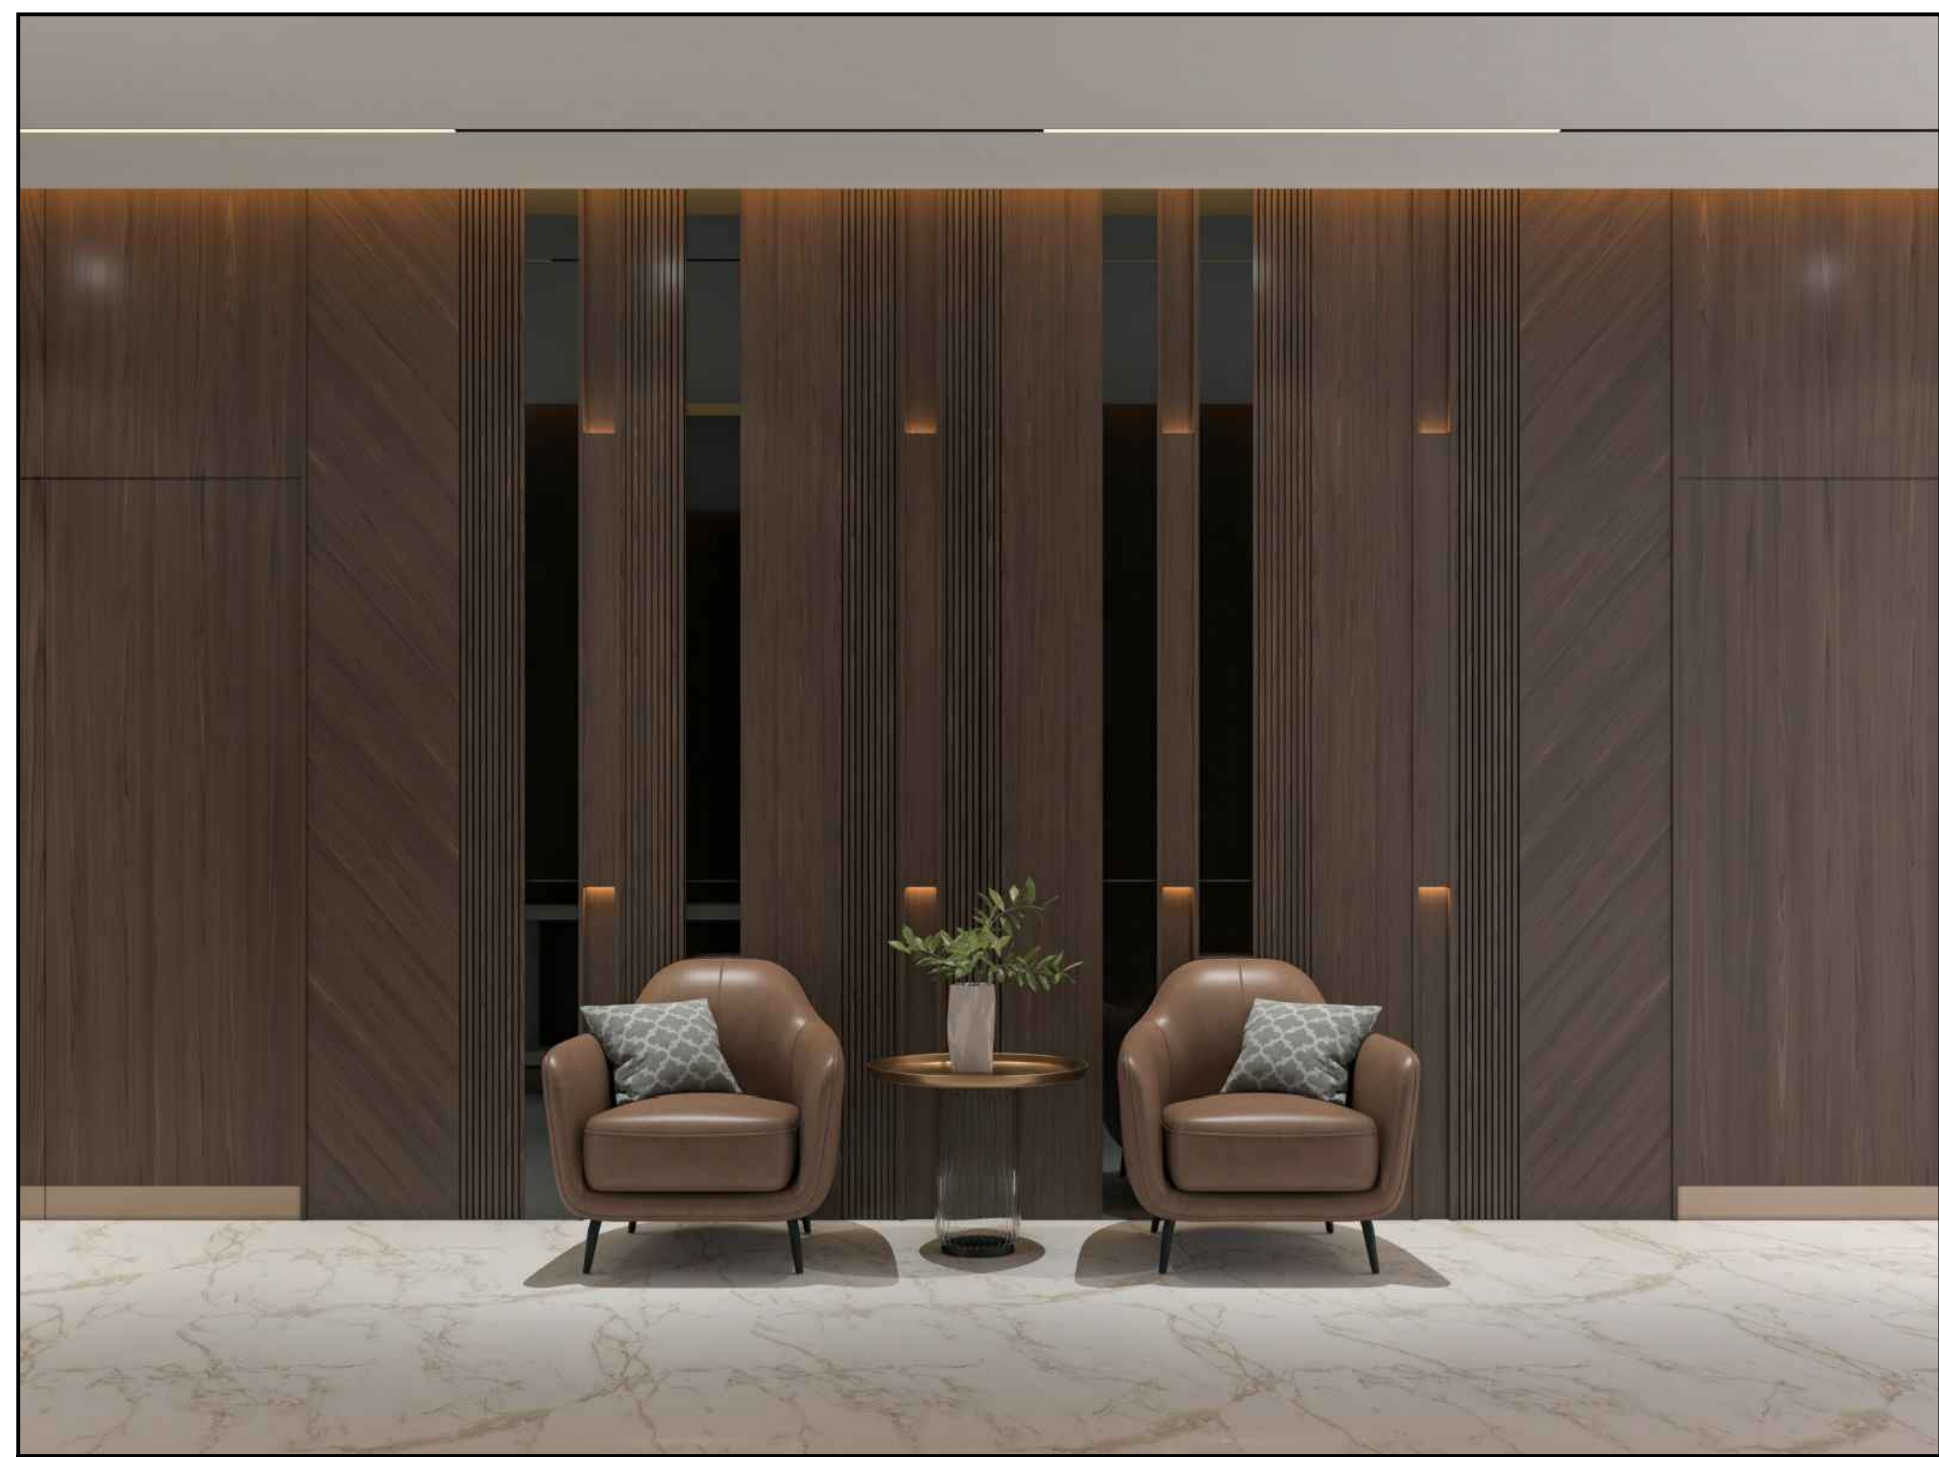


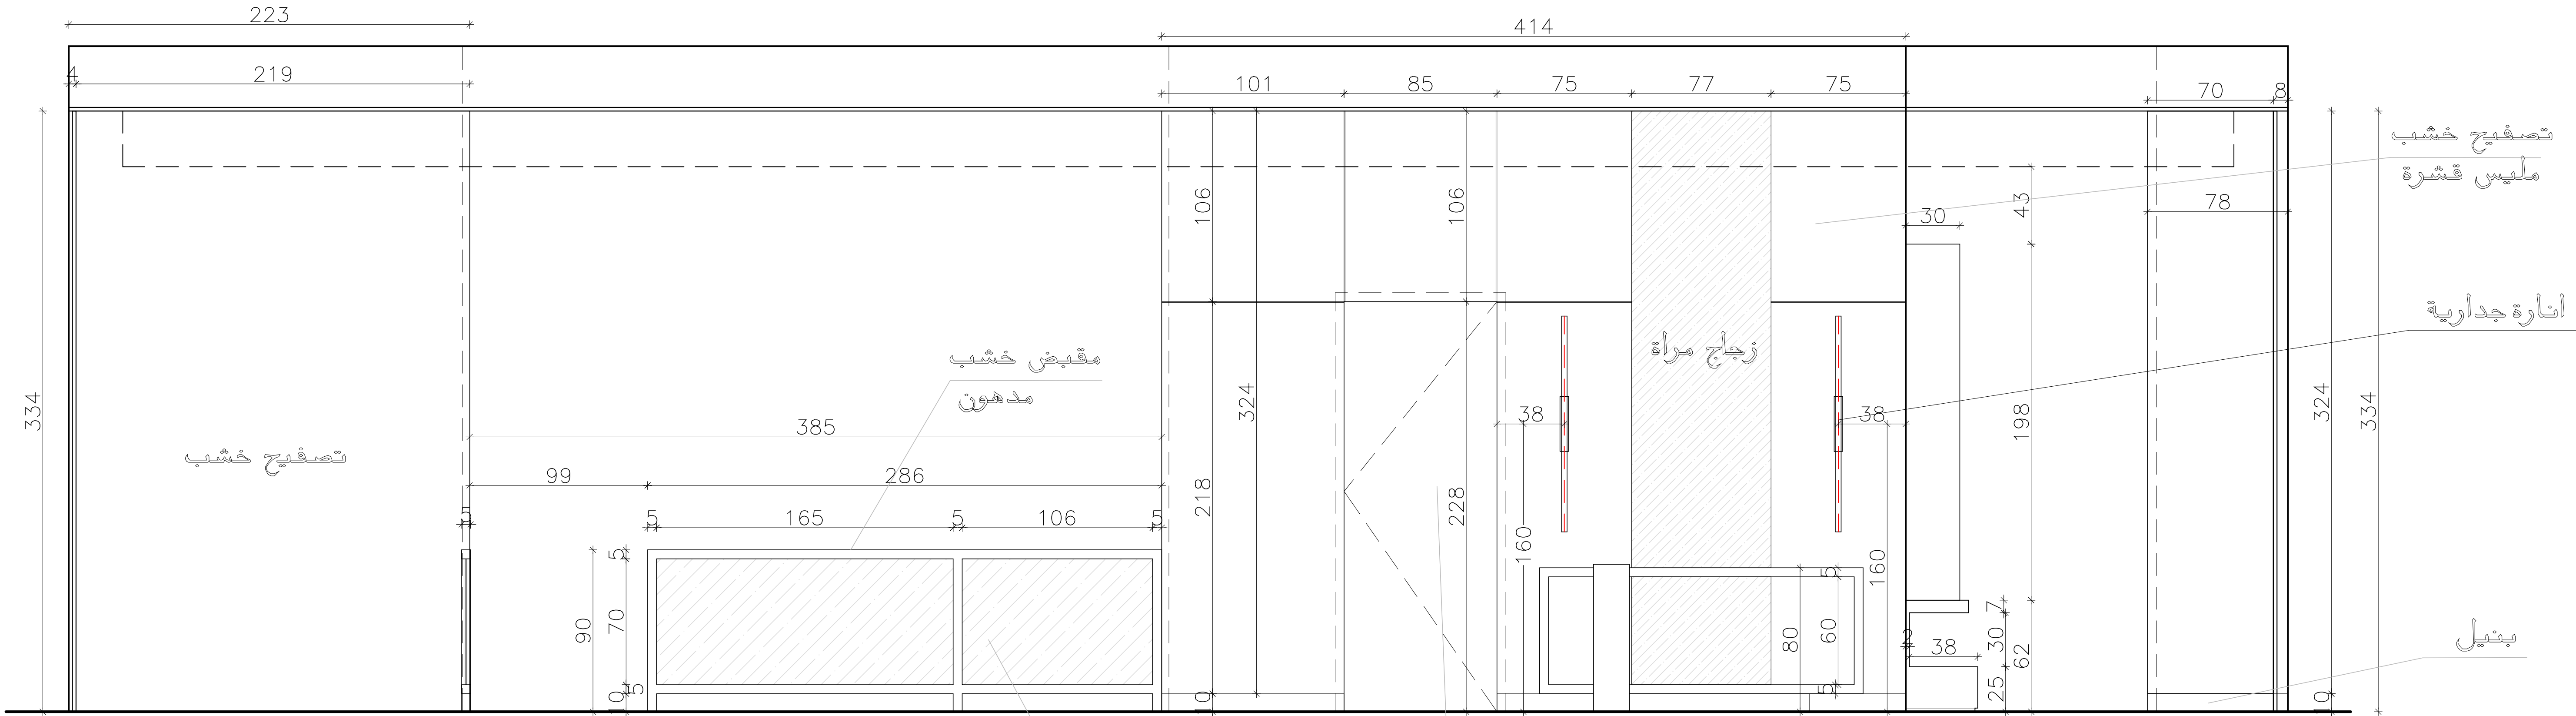


Elevation (B)

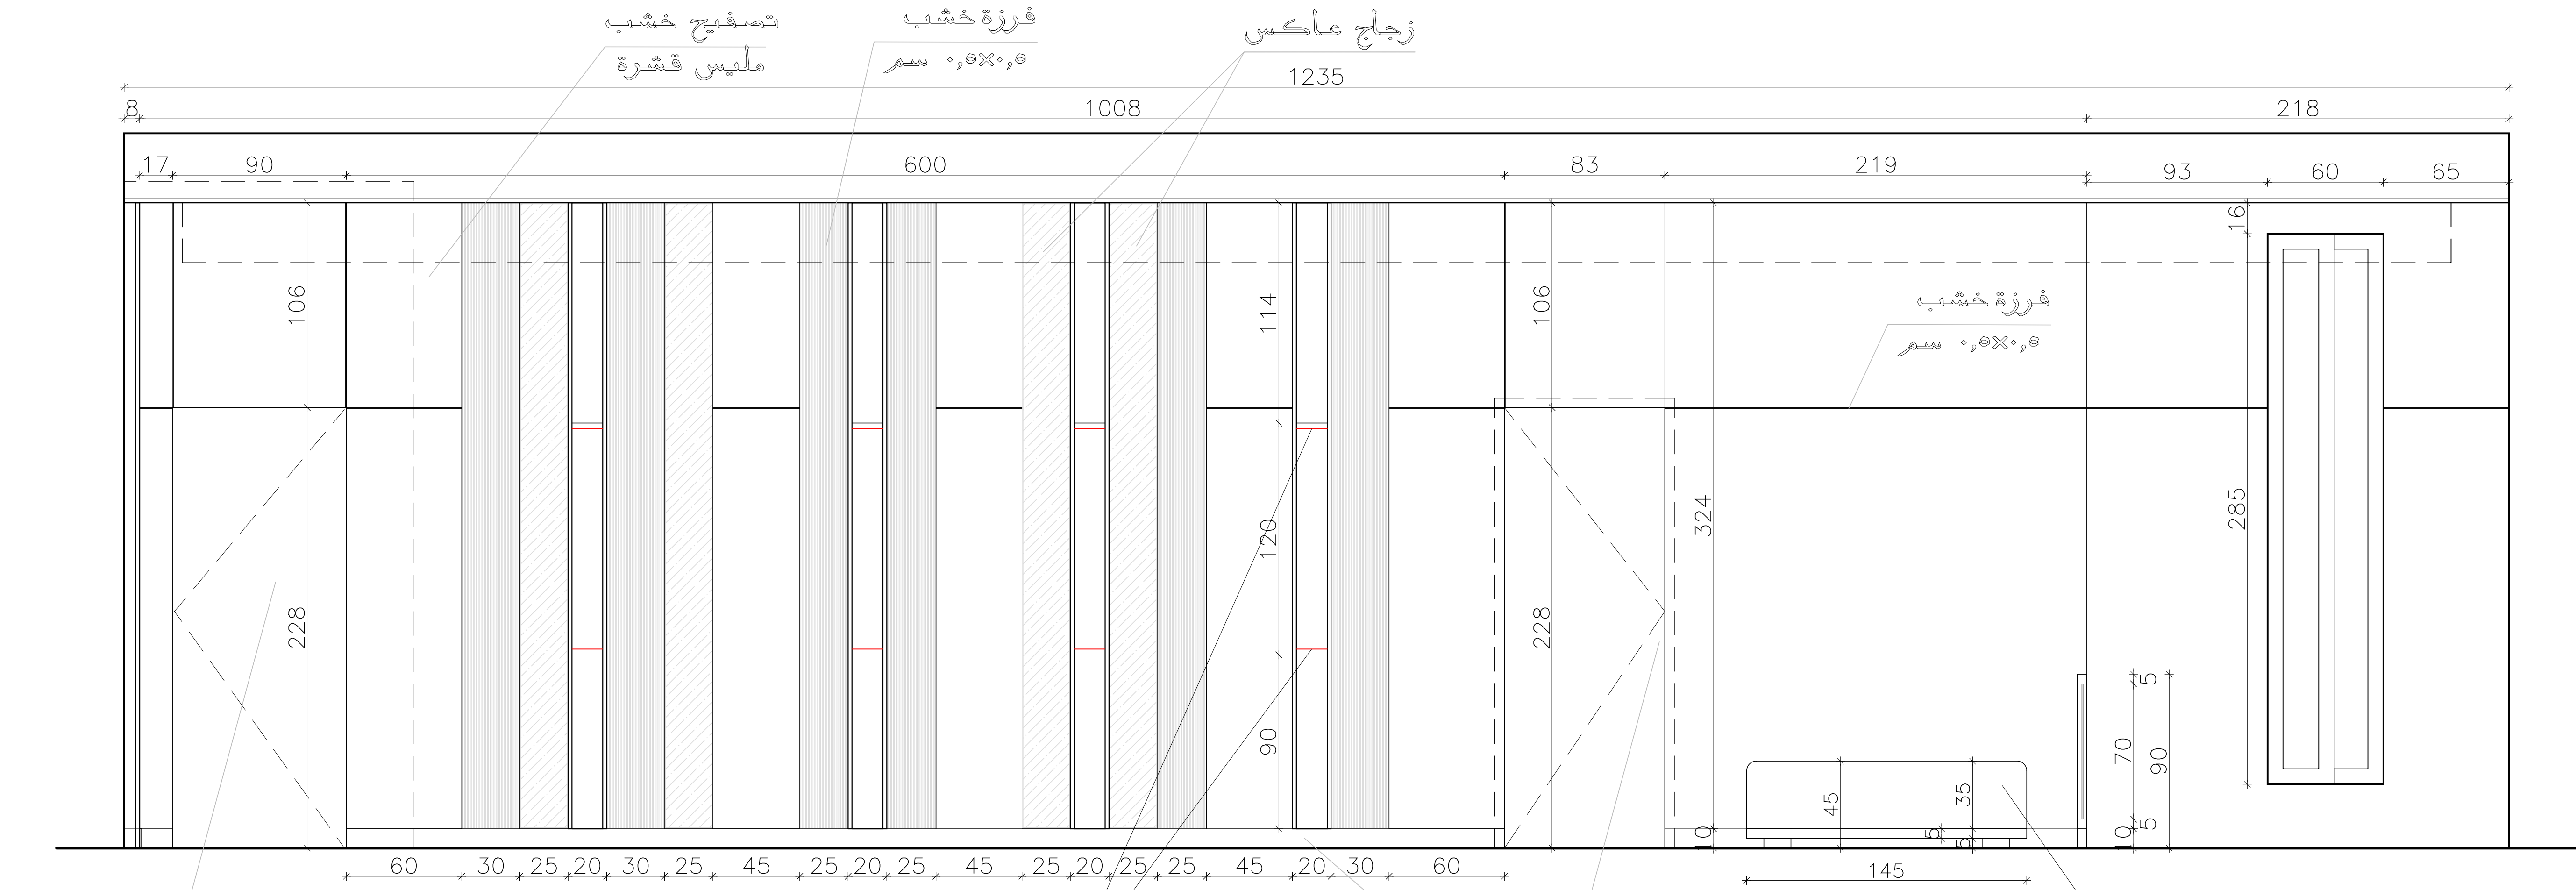

Elevation (D)

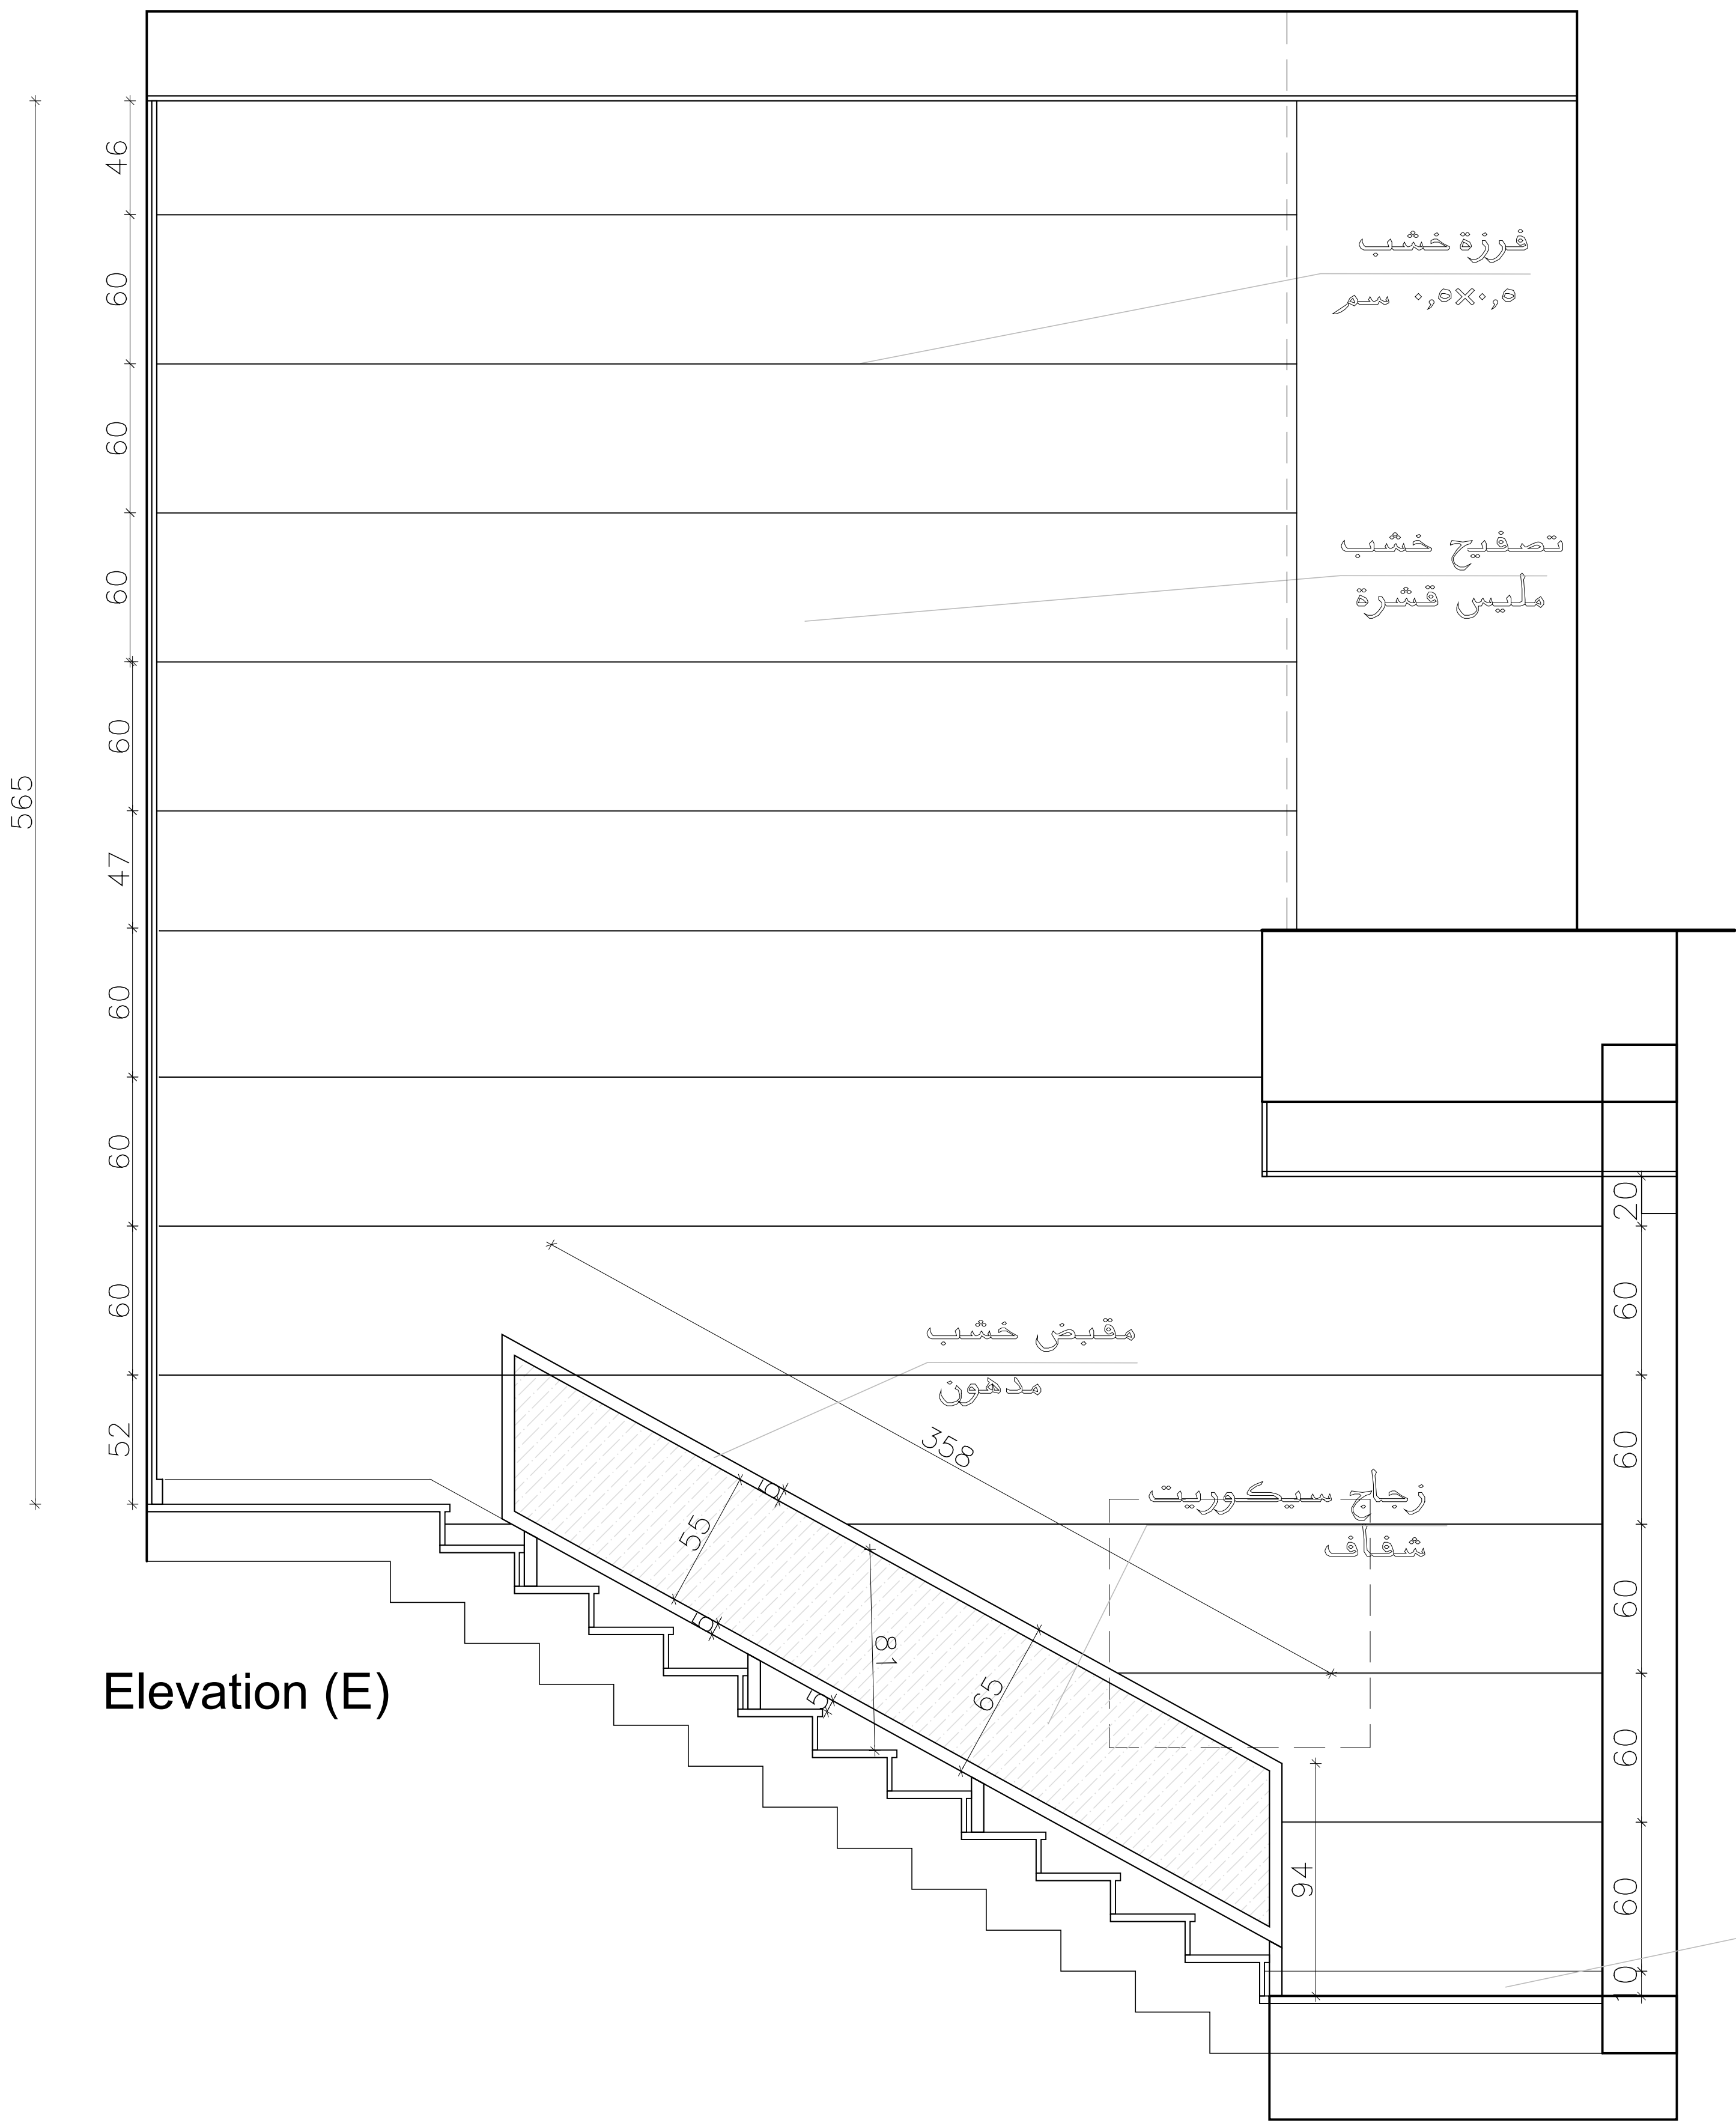

Elevation (E)

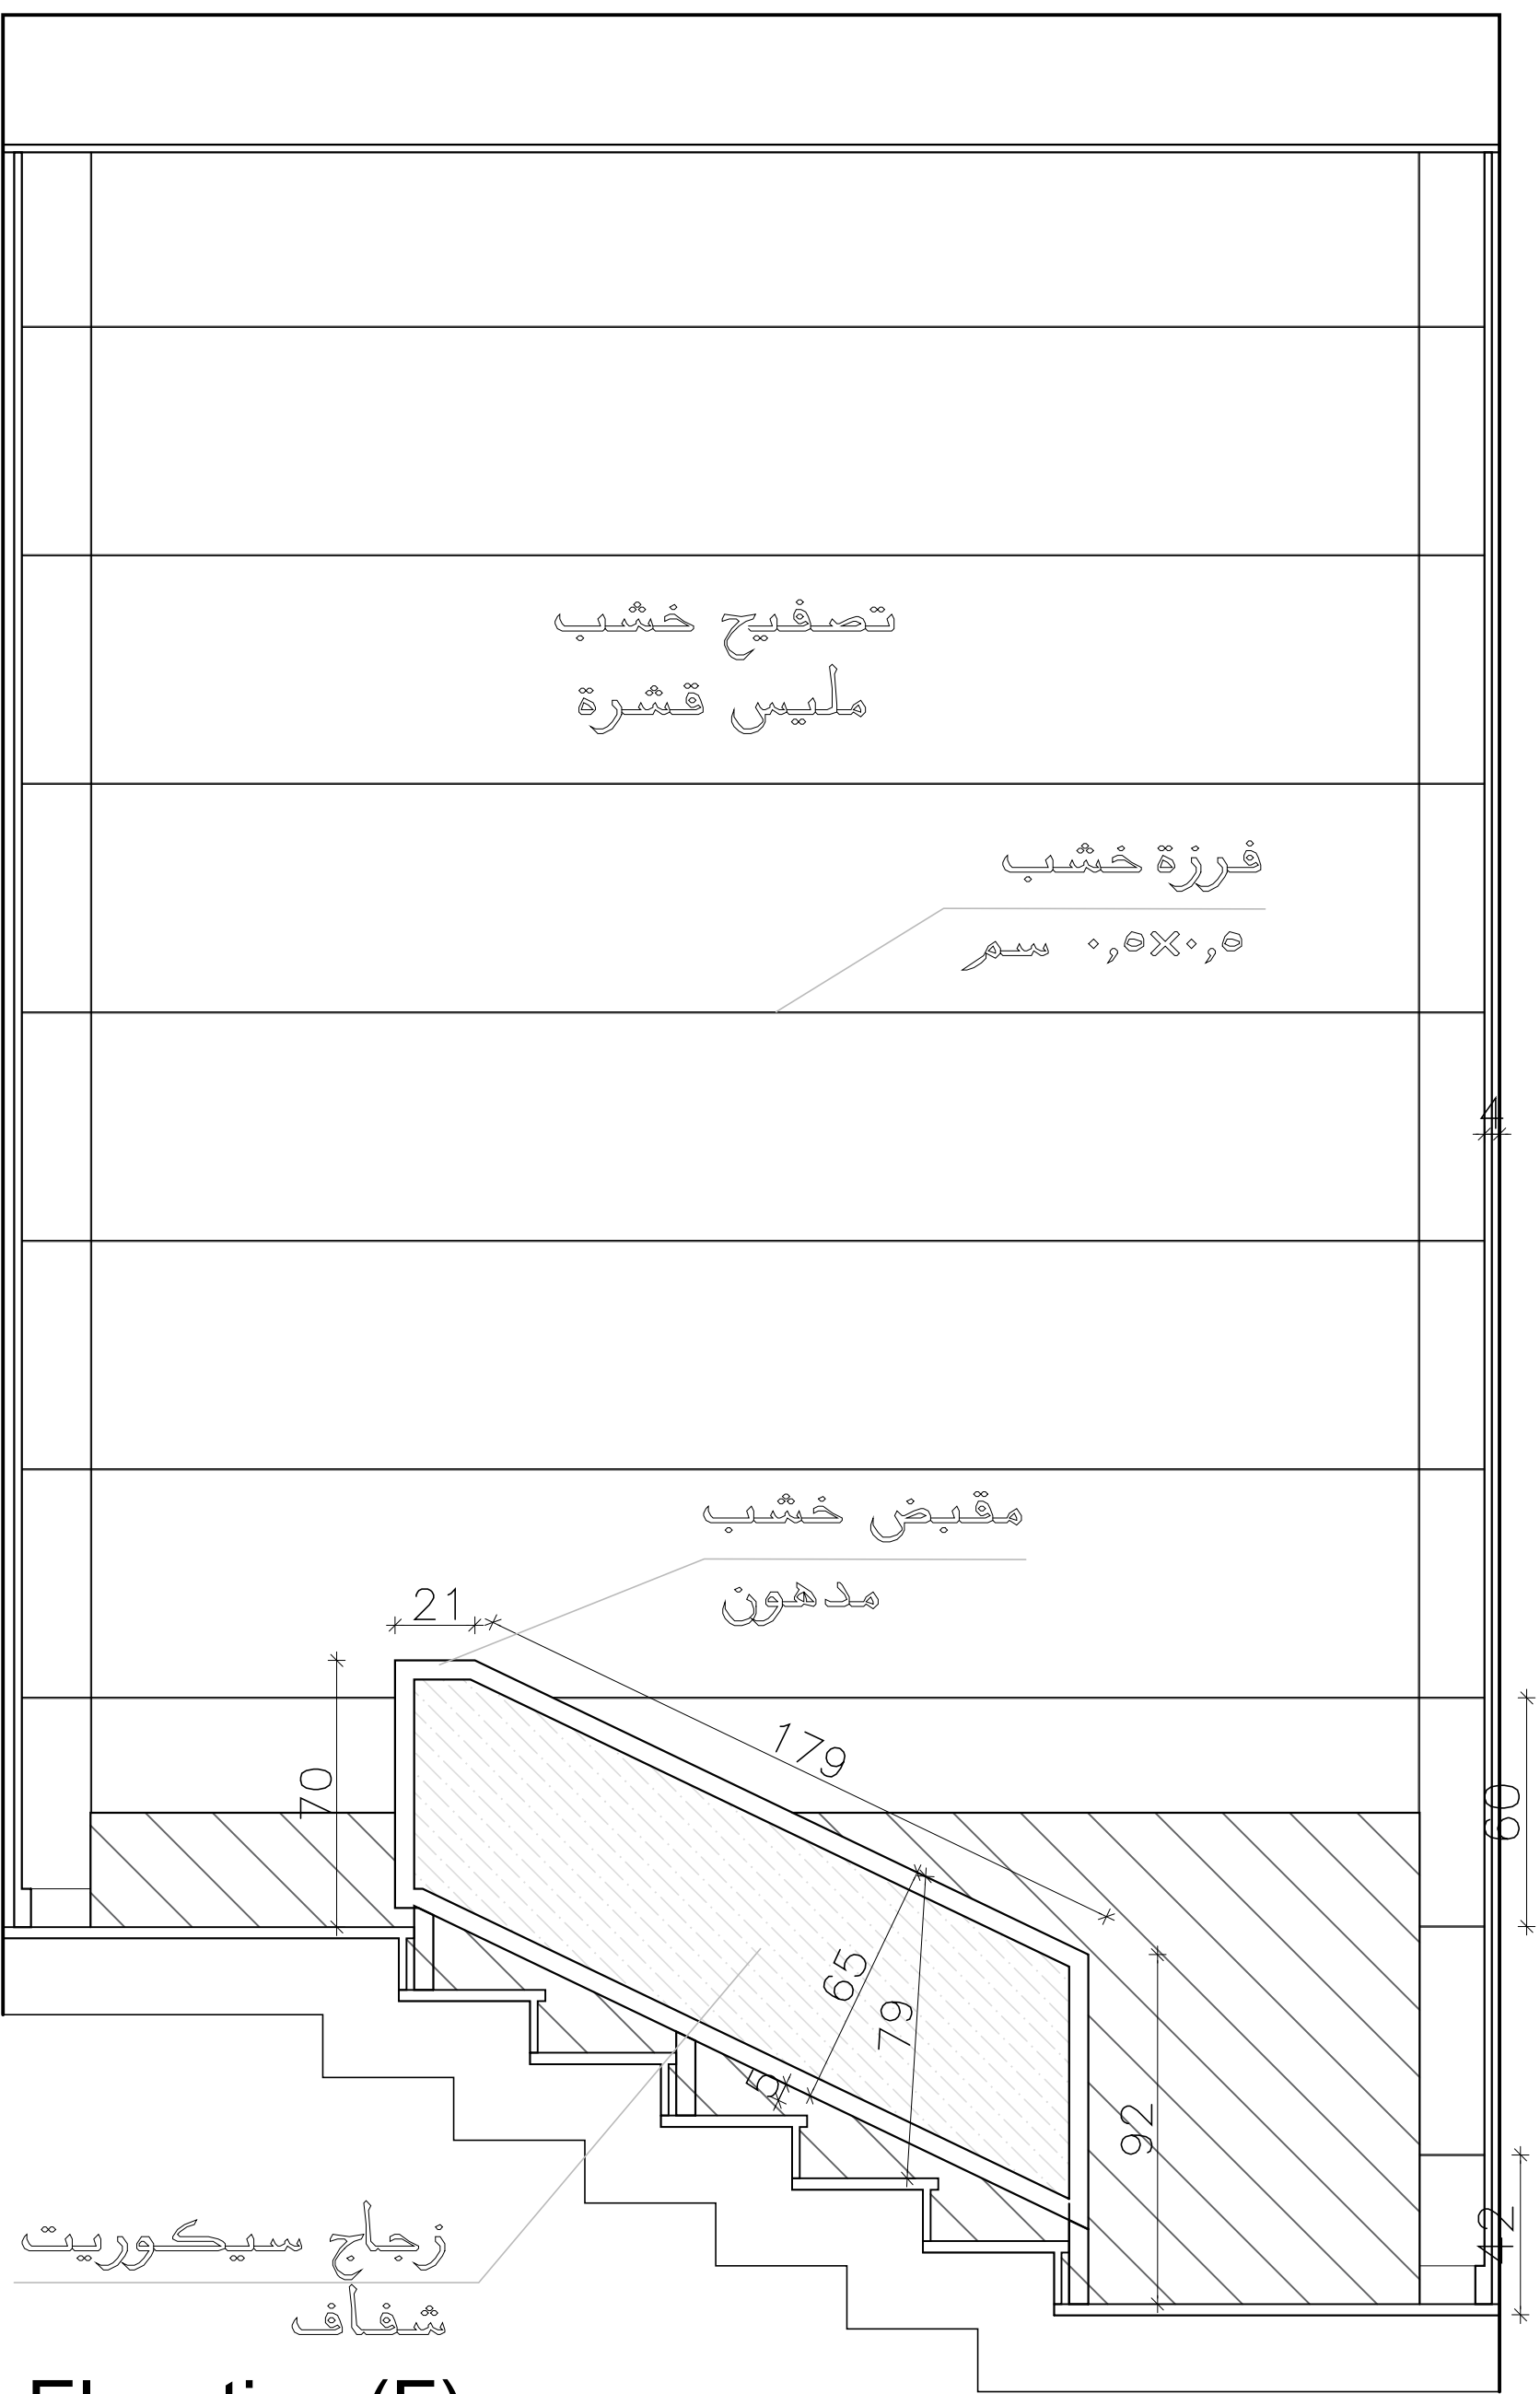

Elevation (F)

